




PLANTA DE ARQUITECTURA
GALERA DEL INCINERADOR
ESC.:1:75

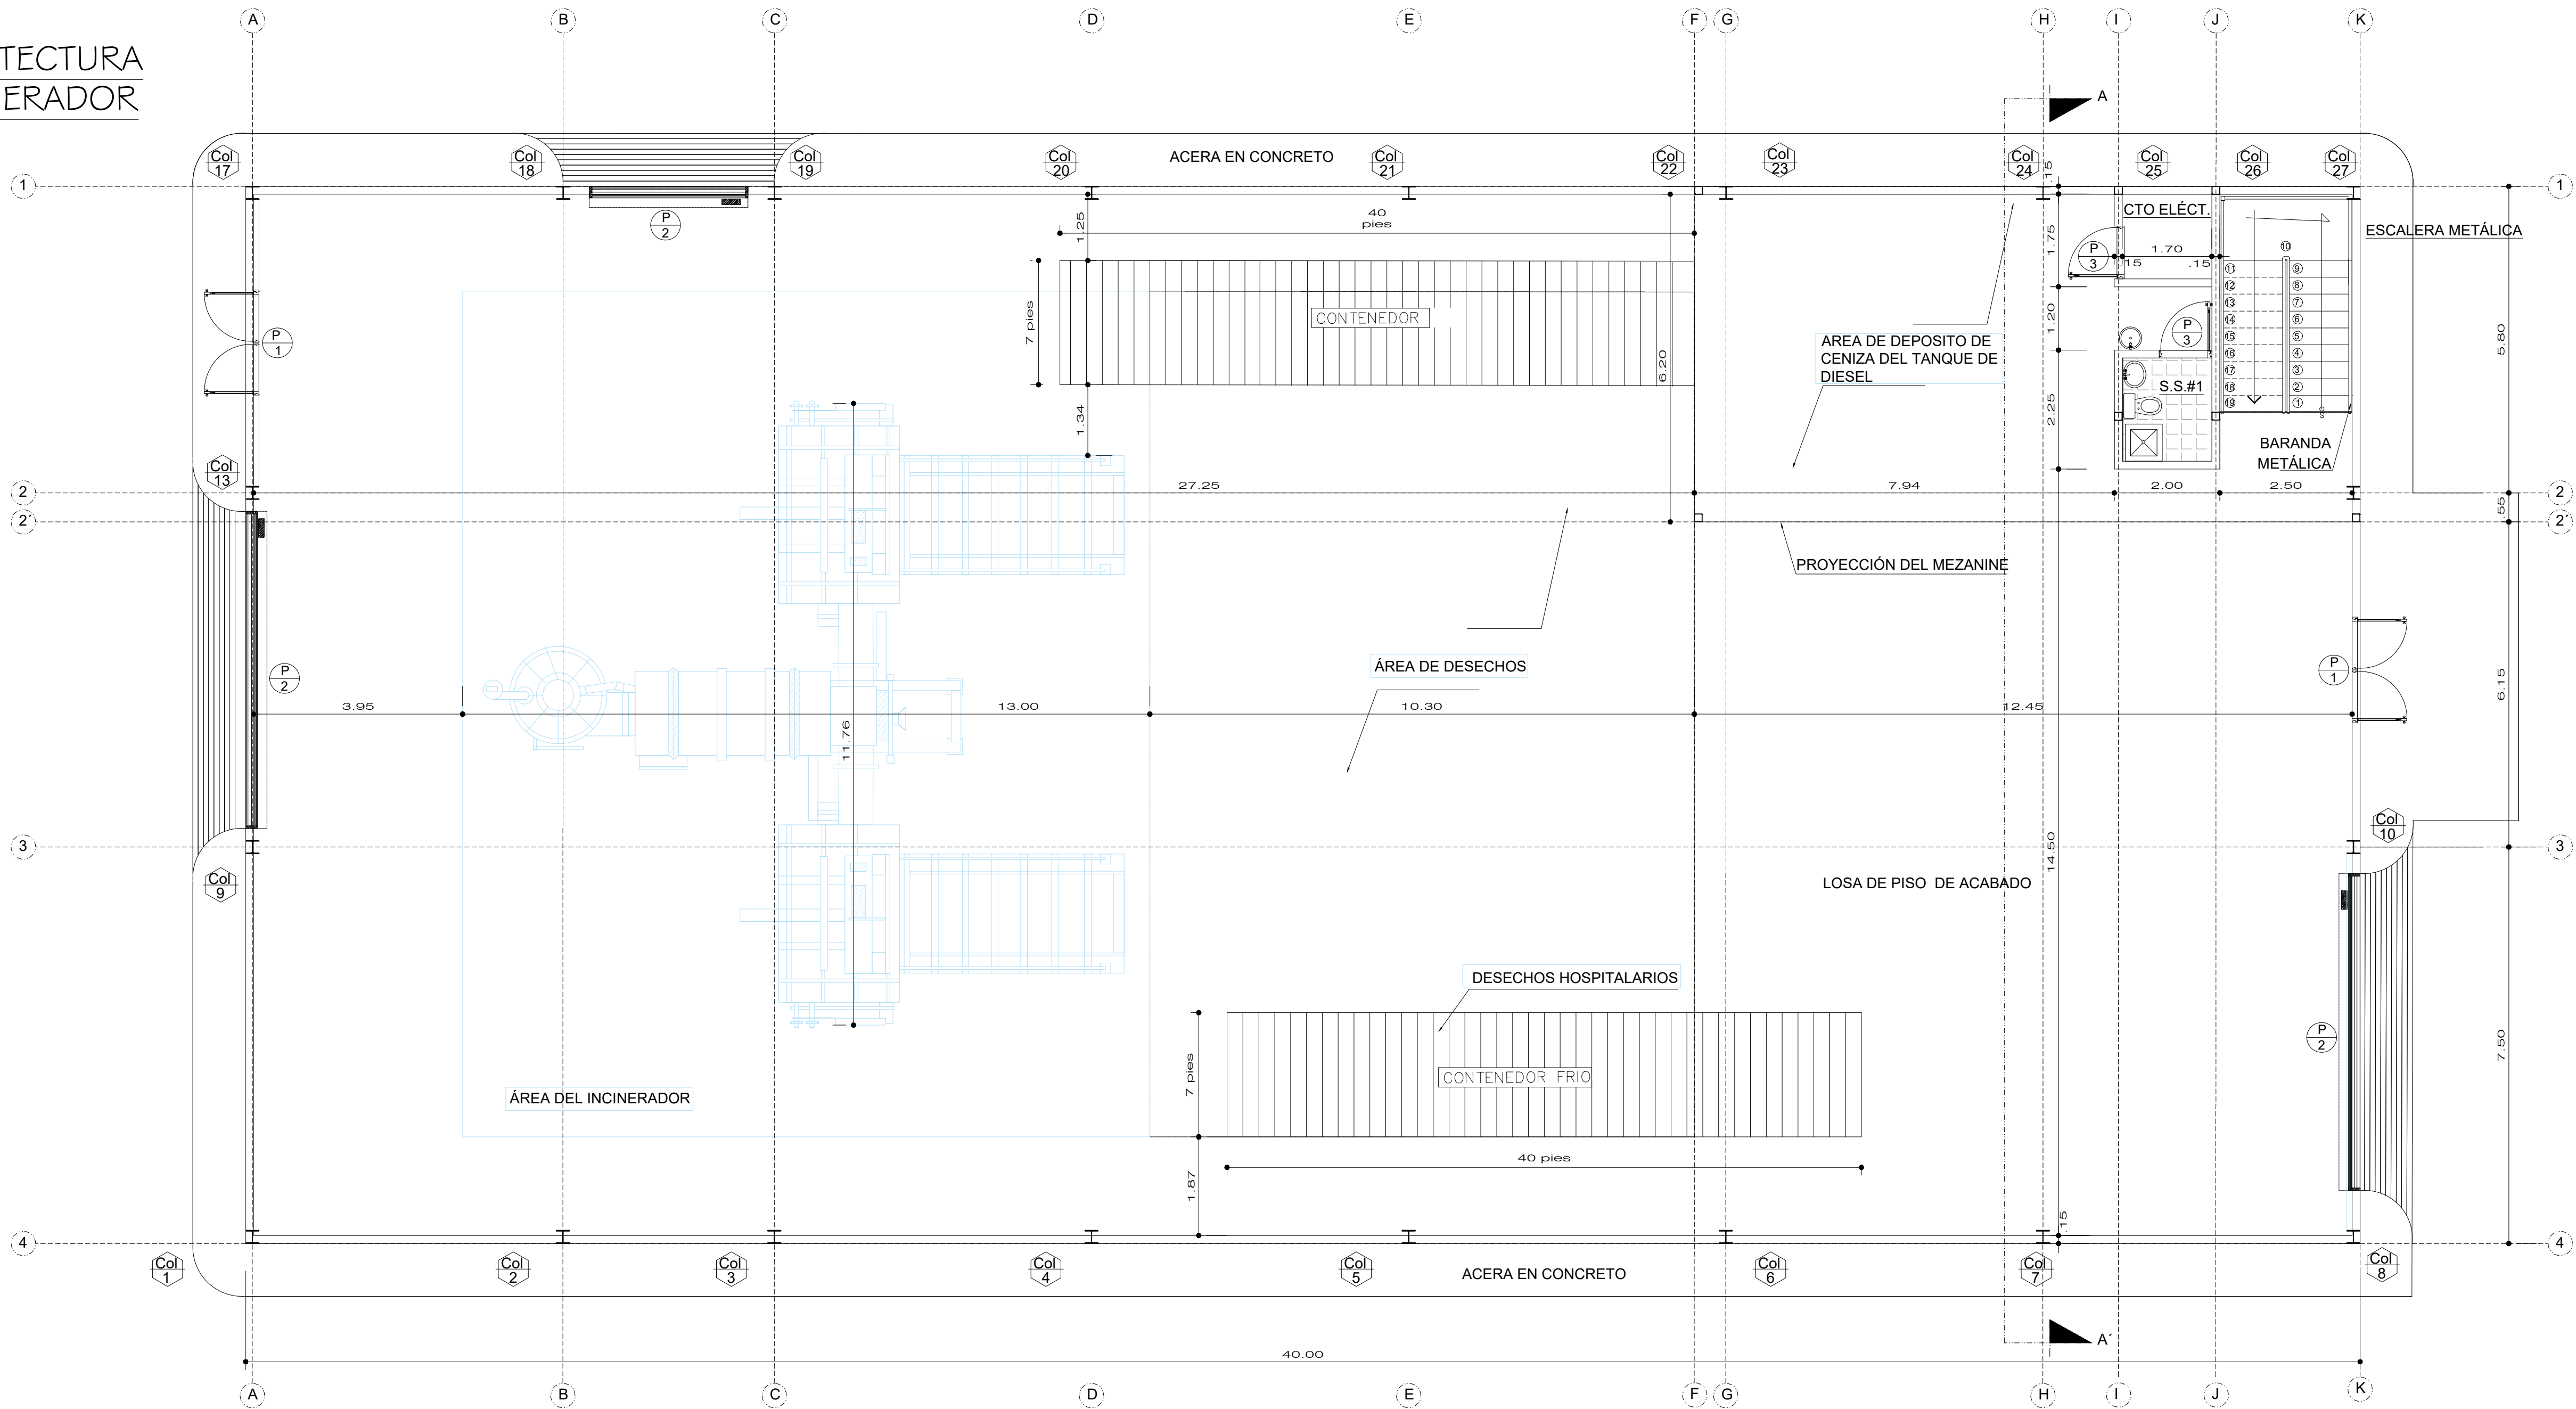

SECCIÓN A-A
ESC.:1:75

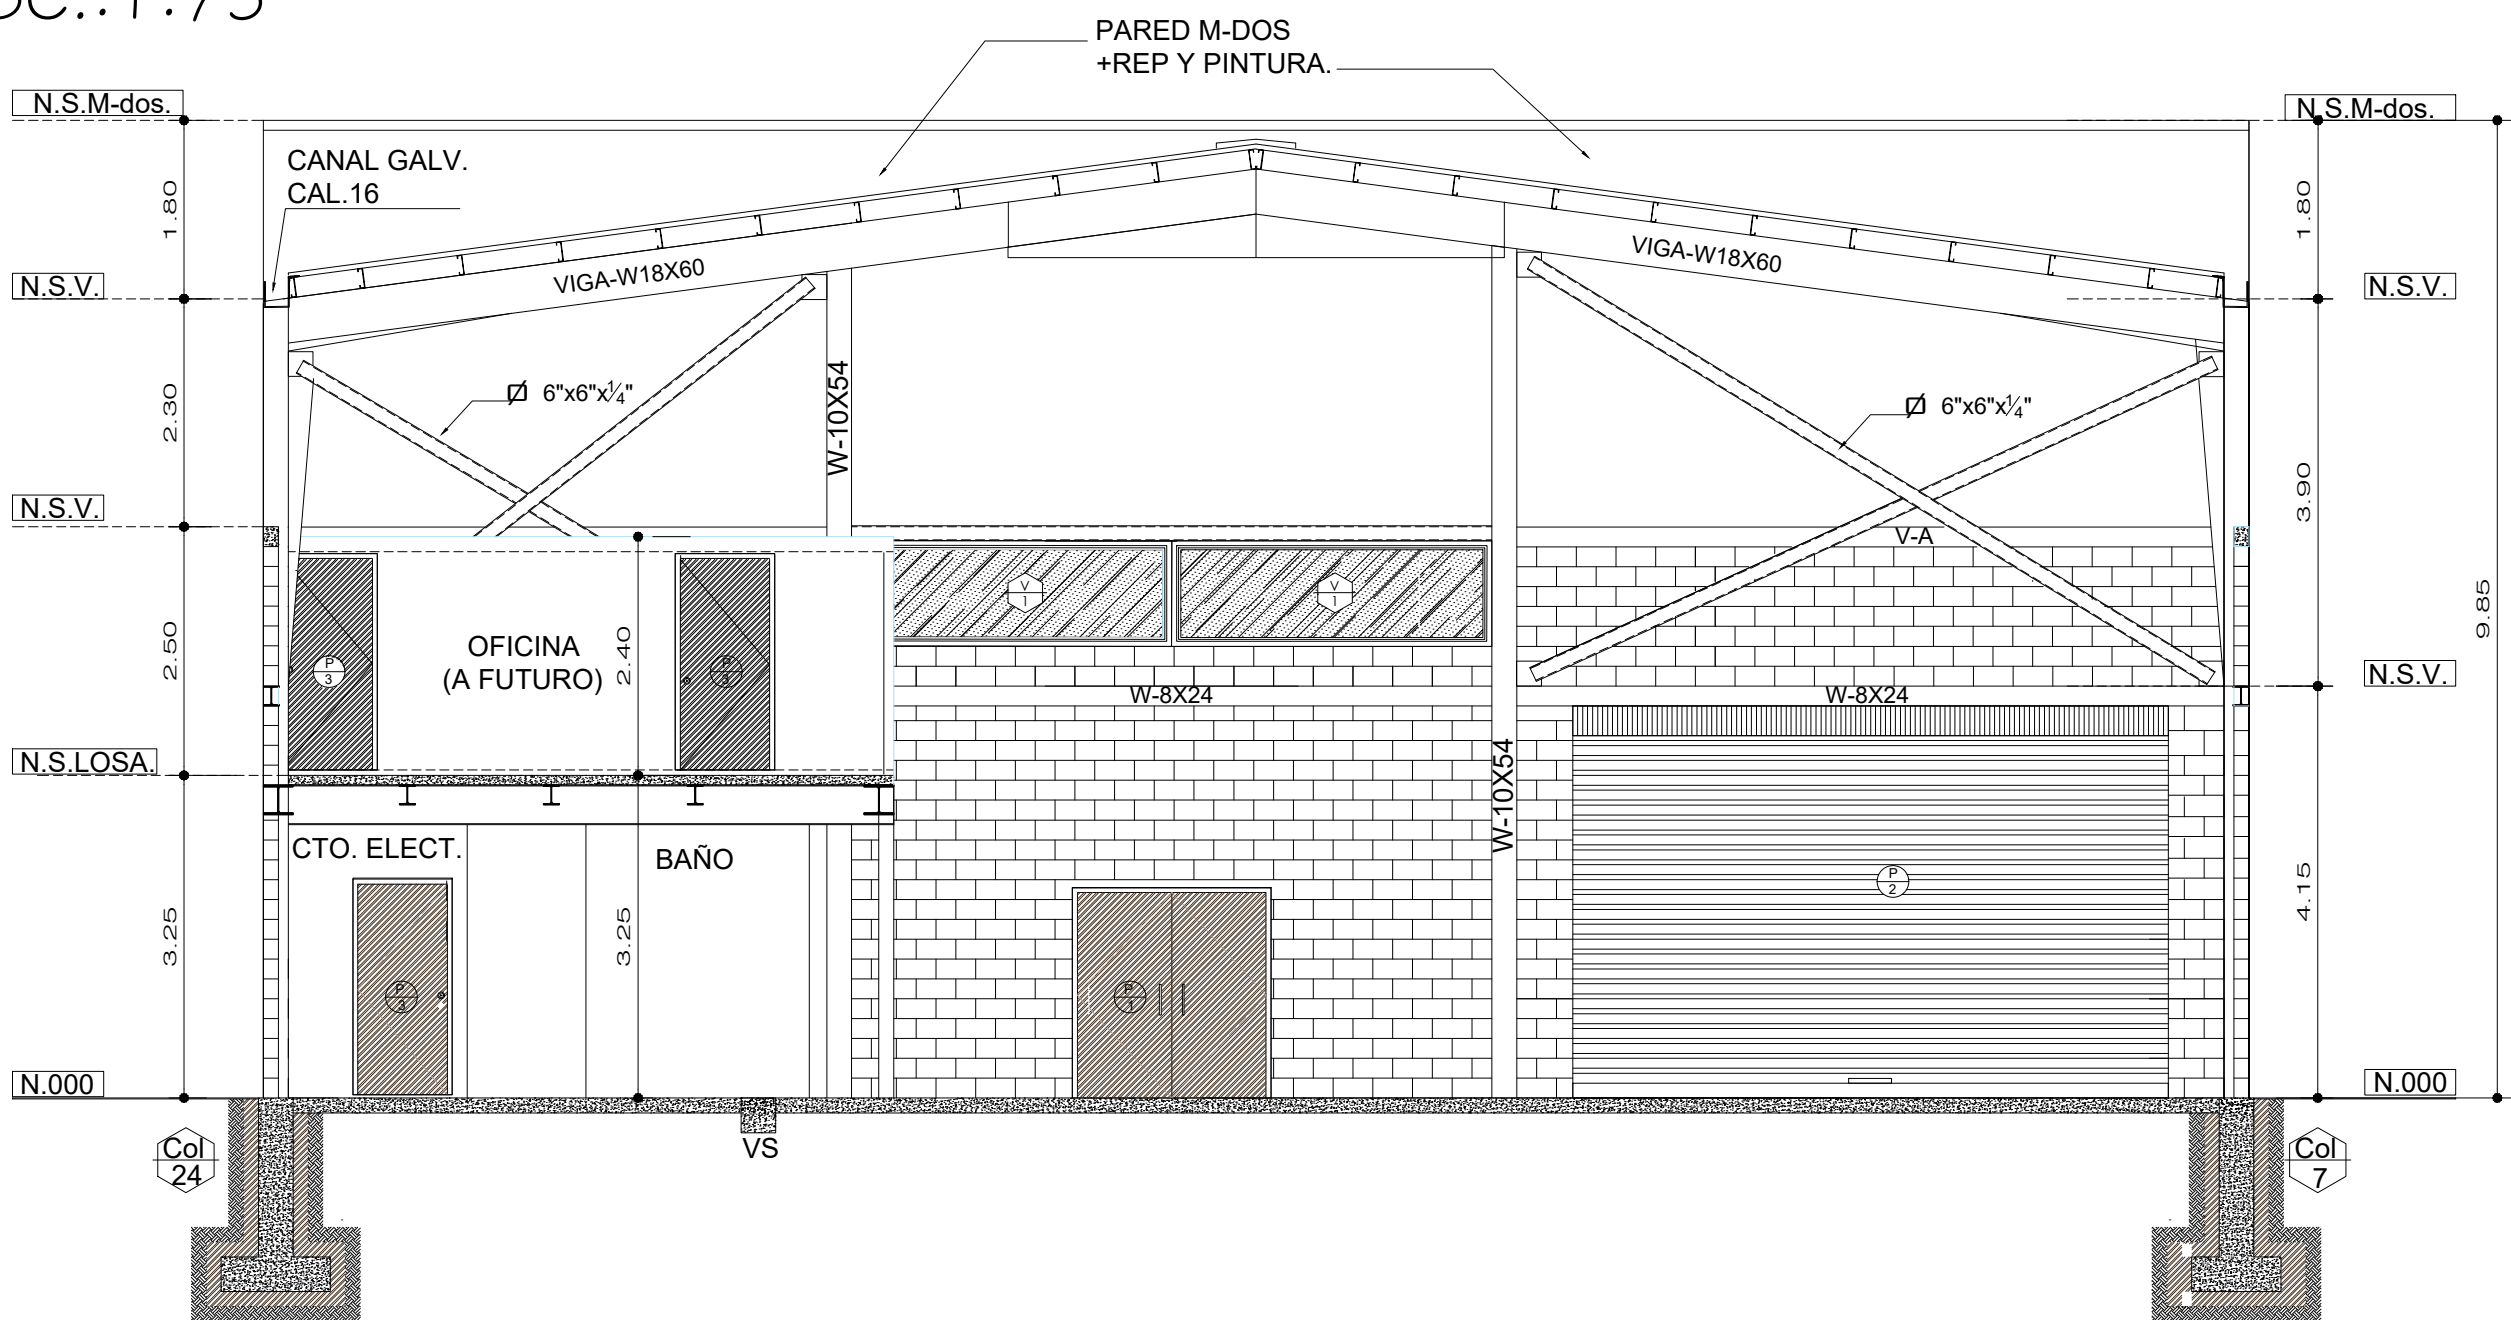

PLANTA DE ARQUITECTURA
MEZANINE NIVEL 3.25(A FUTURO)
ESC.:1:75

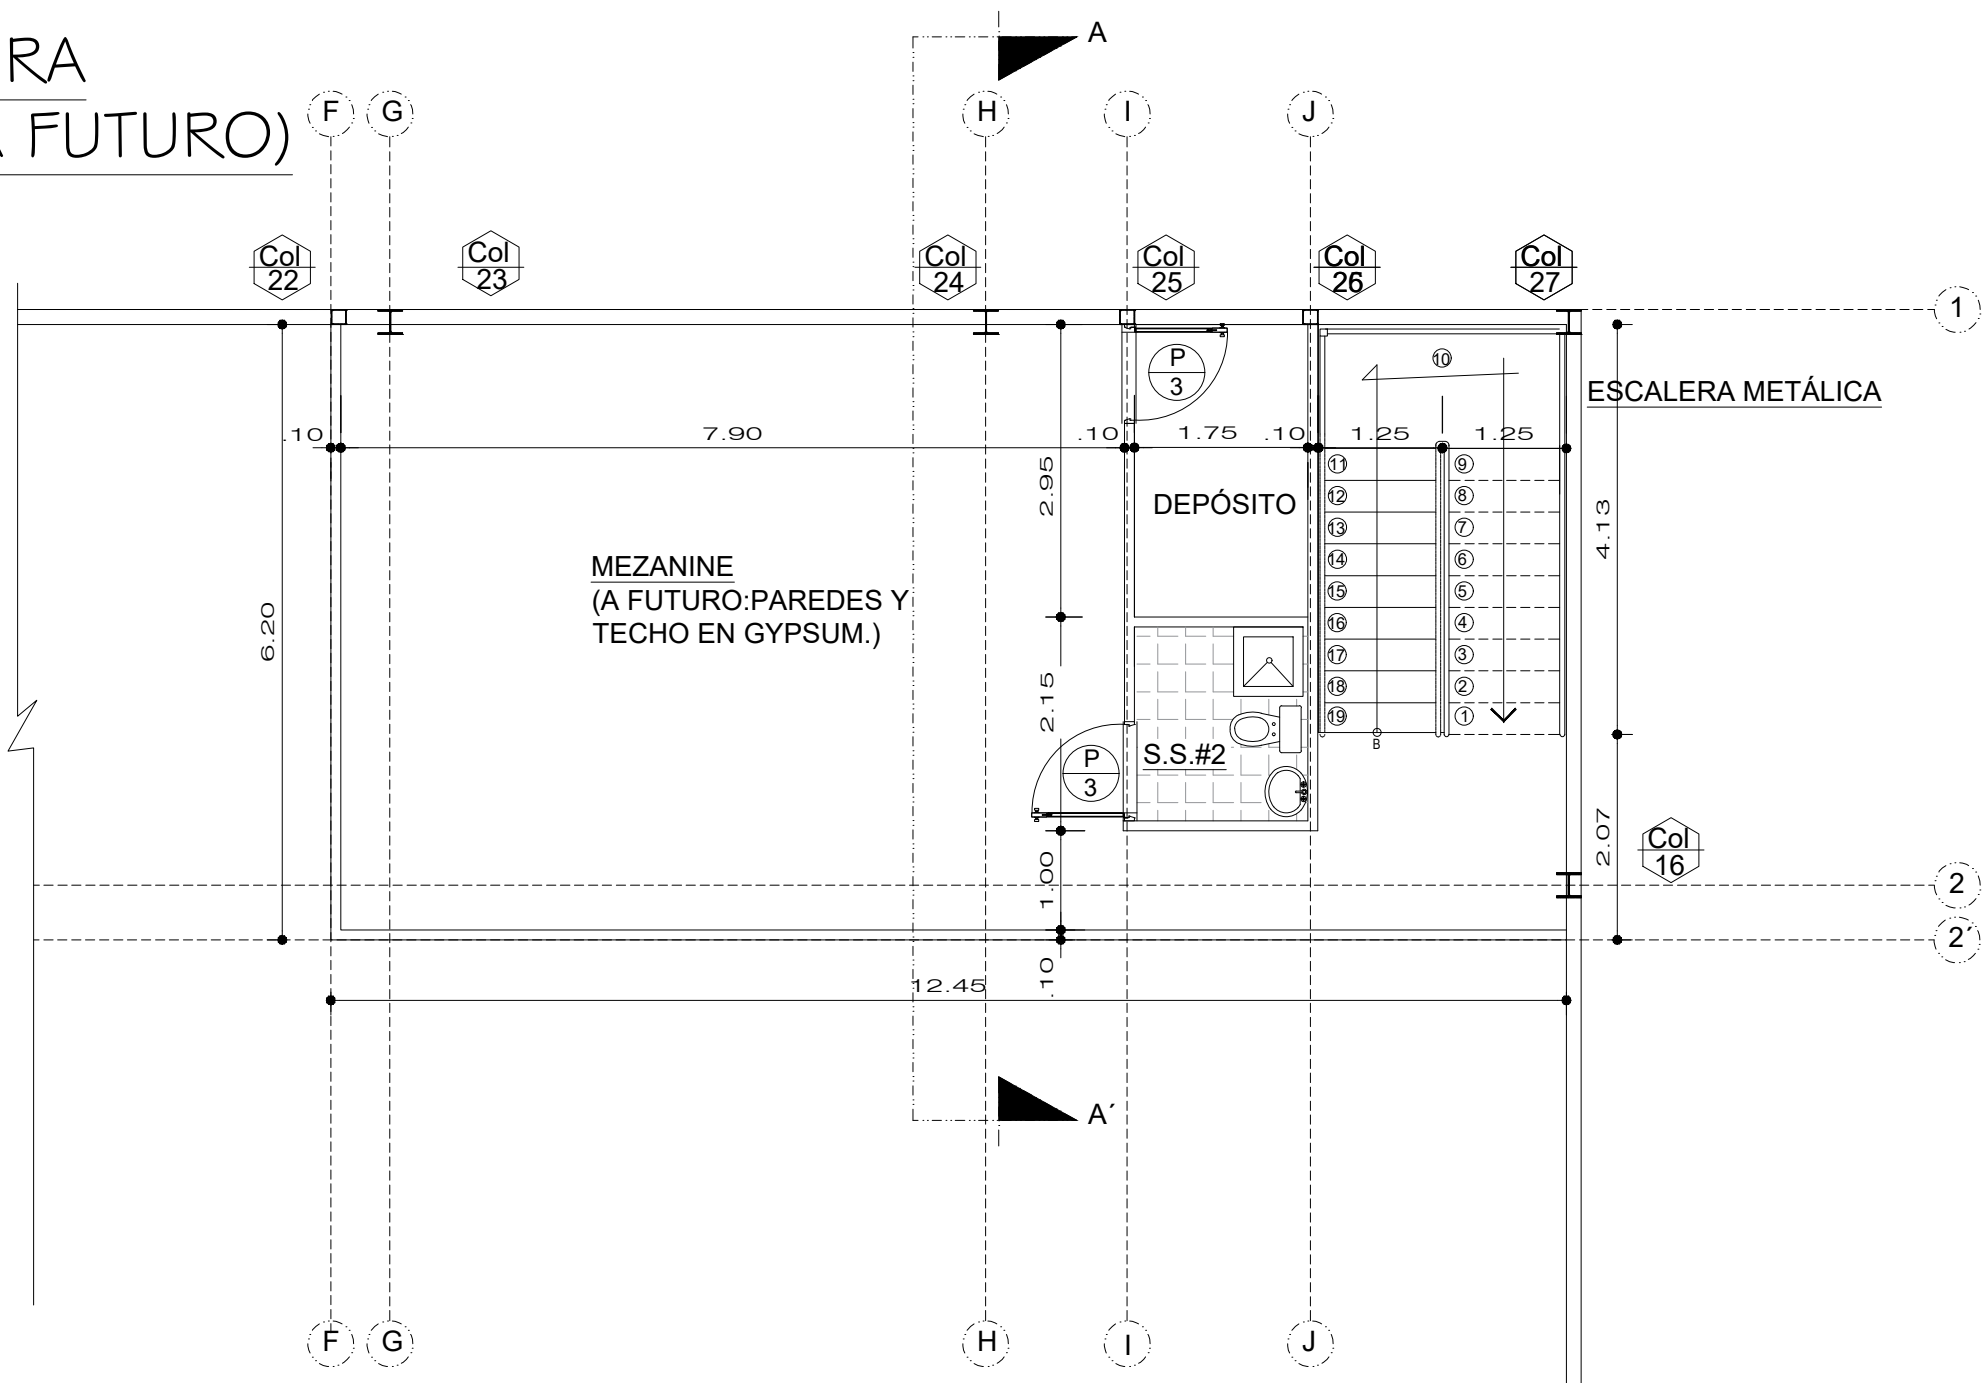

PROYECTO:
MANEJO Y DESTRUCCIÓN DE
DESECHOS PELIGROSOS

IDEAS
ARQUITECTURA

UBICACION:
ZONA LIBRE,COCO SOLO, CORREGIMIENTO DE CRISTOBAL
NORTE, DISTRITO COLON, PROVINCIA DE COLÓN,
REPÚBLICA DE PANAMÁ.

CONTIENE:
PLANTAS ARQUITECTÓNICAS

ESCALA:
INDICADAS

DISEÑO: NATALIA GARZÓN C.
ARQUITECTA

LIC- No.2011 2-001-058

ELECTROMECÁNICO:
DIBUJO:
IDEAS DE ARQUITECTURA

GENERALES:
FINCA:
DOCUMENTO:

ROLLO:
ASIENTO:
FECHA:
ABRIL 2021

REPRESENTANTE LEGAL

APROBACION:

DIRECCION DE PLANIFICACION, ARQUITECTURA
E INGENIERIA MUNICIPAL

No. DE HOJA:
2 DE 19