
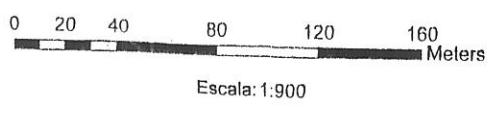
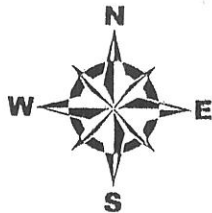



CANTERA PALO DIFERENTE

Nuevo Chorrillo Arraiján, Panamá, Ciudad de Panamá.

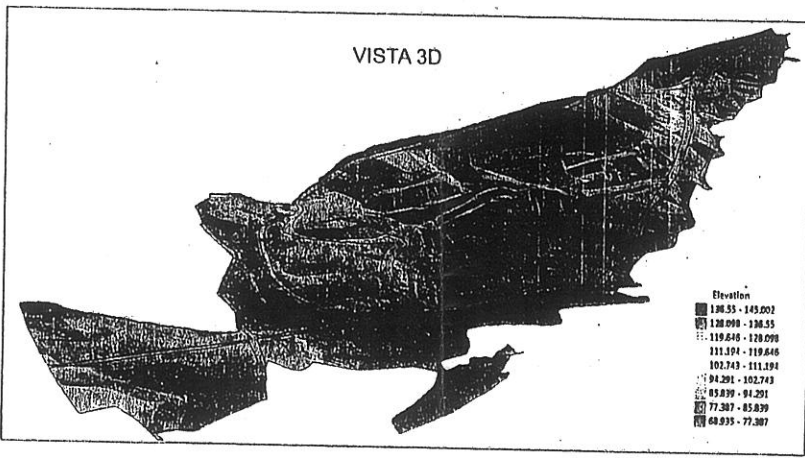

Projected Coordinate System: UTM, 1984, UTM_Zone_17N
Projection: Transverse_Mercator
False_Easting: 500000.00000000
False_Northing: 0.00000000
Central_Meridian: -81.00000000
Scale_Factor: 0.99960000
Latitude_Of_Origin: 0.00000000
Linear Unit: Meter
Geographic Coordinate System: WGS_1984
Datum: WGS_1984
Prime Meridian: Greenwich
Angular Unit: Degree

- SIMBOLOGÍA**
- CAMINO
 - HIDROGRAFÍA
 - CURVAS DE NIVEL
 - CERCA

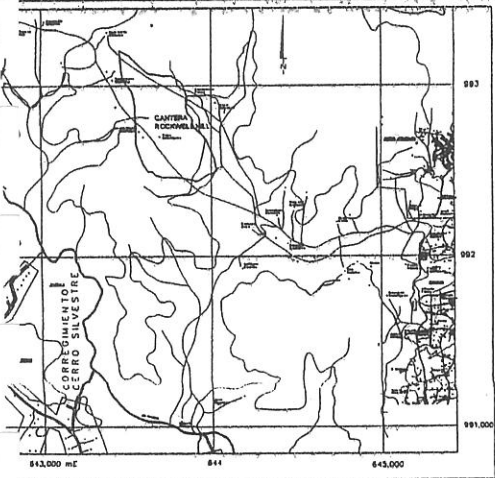

LOCALIZACION REGIONAL

ESC: 1:20000

USUARIO PEDRO OLIVARES

USUARIO SABINO CORRALES

USUARIO ALBERTO DE SAN

USUARIO JOSE ROSALES

DATOS DE CAMPO		
EST.	DIST.	RUMBO
1-2	38.72	S 13°00'00" E
2-3	32.39	S 48°02'00" W
3-4	29.00	S 74°33'00" W
4-5	70.25	S 57°08'00" W
5-6	14.48	S 86°00'00" W
6-7	13.00	N 61°43'00" W
7-8	83.97	N 79°23'00" W
8-9	13.29	N 87°33'00" W
9-10	77.01	N 89°40'00" W
10-11	51.65	N 76°02'00" W
11-12	28.72	N 46°05'00" W
12-13	24.61	N 85°30'00" W
13-14	51.60	N 32°15'00" W
14-15	55.11	N 23°11'00" W
15-16	68.30	N 18°31'00" W
16-17	33.20	N 02°59'00" W
17-18	45.50	N 02°30'00" E
18-19	151.26	N 02°00'00" W
19-20	62.23	N 09°07'00" W
20-21	27.11	N 22°35'00" W
21-22	75.52	N 37°31'00" W
22-23	40.76	N 14°29'00" W
23-24	140.18	N 06°09'00" W
24-25	51.05	S 30°50'00" E
25-26	129.03	S 46°13'00" E
26-27	32.68	S 50°00'00" E
27-28	44.32	S 31°04'00" E
28-29	51.72	S 81°32'00" E
29-30	42.89	N 87°31'00" E
30-31	19.43	S 47°03'00" E
31-32	43.26	S 60°00'00" E
32-33	28.98	S 33°35'00" E
33-34	82.86	S 17°00'00" E
34-35	40.44	S 14°32'00" E
35-36	48.27	S 13°30'00" E
36-37	37.72	S 43°41'00" E
37-38	50.15	S 06°56'00" E
38-39	71.08	S 46°18'00" E
39-40	41.31	S 42°37'00" E
40-41	32.58	S 21°23'00" E
41-42	89.77	S 23°09'00" E
42-1	30.04	S 09°13'00" E

NOTA

-SE TOMO COMO REFERENCIA EL PLANO
Nº80-01-6904 PARA REALIZAR EL
LEVANTAMIENTO TOPOGRAFICO

REPUBLICA DE PANAMA

PROVINCIA
DISTRITO
CORREGIMIENTO
LUGAR

PANAMA
ARRAJAN
CERRO SILVESTRE
PALO DIFERENTE

PLANO TOPOGRAFICO UBICADO EN LA FINCA
CORRESPONDIENTE A LA CANTERA ROCKWELL HILL

AREA: 23H + 1934.58 M2

ESCALA: 1 : 2000

TOPOGRAFO: VICTOR A. JULIO

CEPULA: 7-104-092

LICENCIA: 2004-304-008

FECHA: JUNIO 2010

