


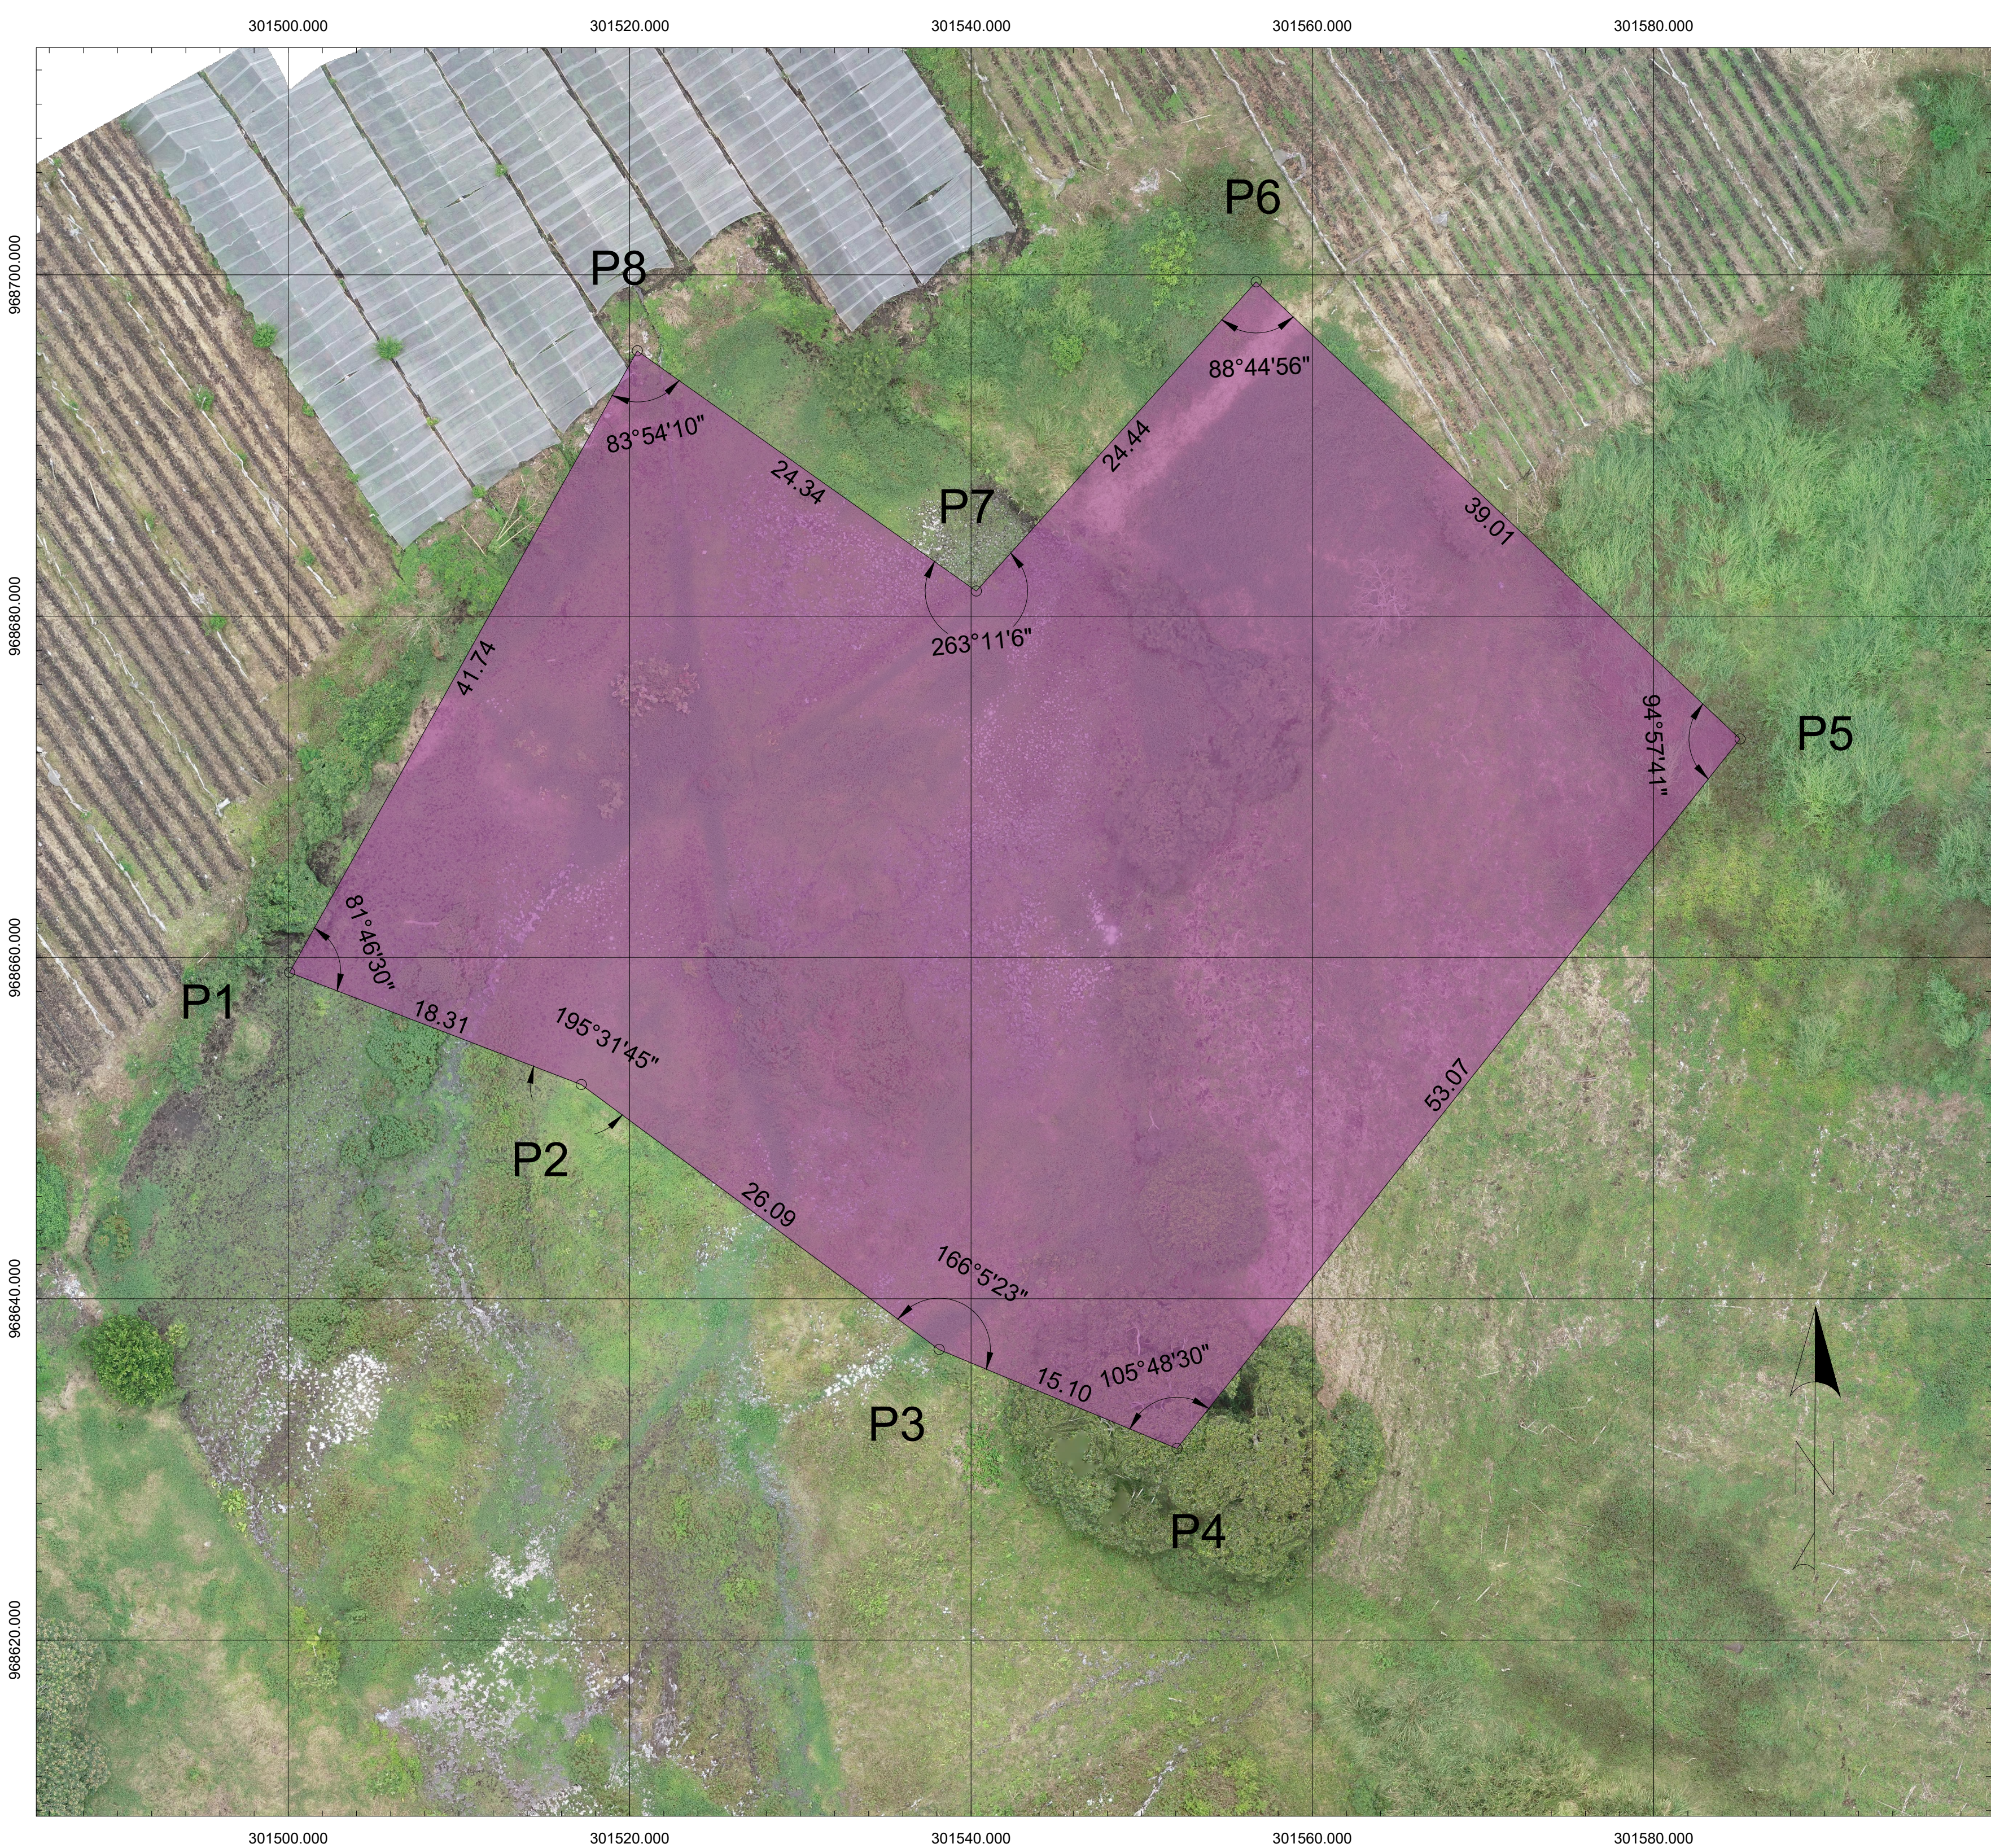

POLIGONO DE BOTADERO

PARA EL PROYECTO VOLCAN CAIZAN

UBICADO EN LA COMUNIDAD DE CAIZAN

CUADRO DE CONSTRUCCION					
VERTICE	LADO	DIST.	ANGULO	ESTE	NORTE
P1	P1 - P2	18.31	81°46'30"	301500.070	968659.125
P2	P2 - P3	26.09	195°31'45"	301517.168	968652.562
P3	P3 - P4	15.10	166°5'23"	301538.130	968637.036
P4	P4 - P5	53.07	105°48'30"	301552.068	968631.229
P5	P5 - P6	39.01	94°57'41"	301585.050	968672.803
P6	P6 - P7	24.44	88°44'56"	301556.703	968699.598
P7	P7 - P8	24.34	263°11'6"	301540.308	968681.477
P8	P8 - P1	41.74	83°54'10"	301520.447	968695.550

Area: 3176.52 m²
Area: 0.31765 ha
Perimetro: 242.09 ml



REPÚBLICA DE PANAMÁ
PROVINCIA DE CHIRIQUI

PROYECTO: CAIZAN - VOLCAN

DISEÑADO POR: ININCO S.A.	REVISO: JEFE DE LAS SALA DISEÑO		
CALCULO POR: ININCO S.A.	RECOMENDO: JEFE DEPARTAMENTO DE DISEÑO		
DIBUJO POR: ININCO S.A.	APROBADO: DIRECTOR DE ESTUDIOS Y DISEÑOS	FECHA : 2021	ESCALA : HOJA :