


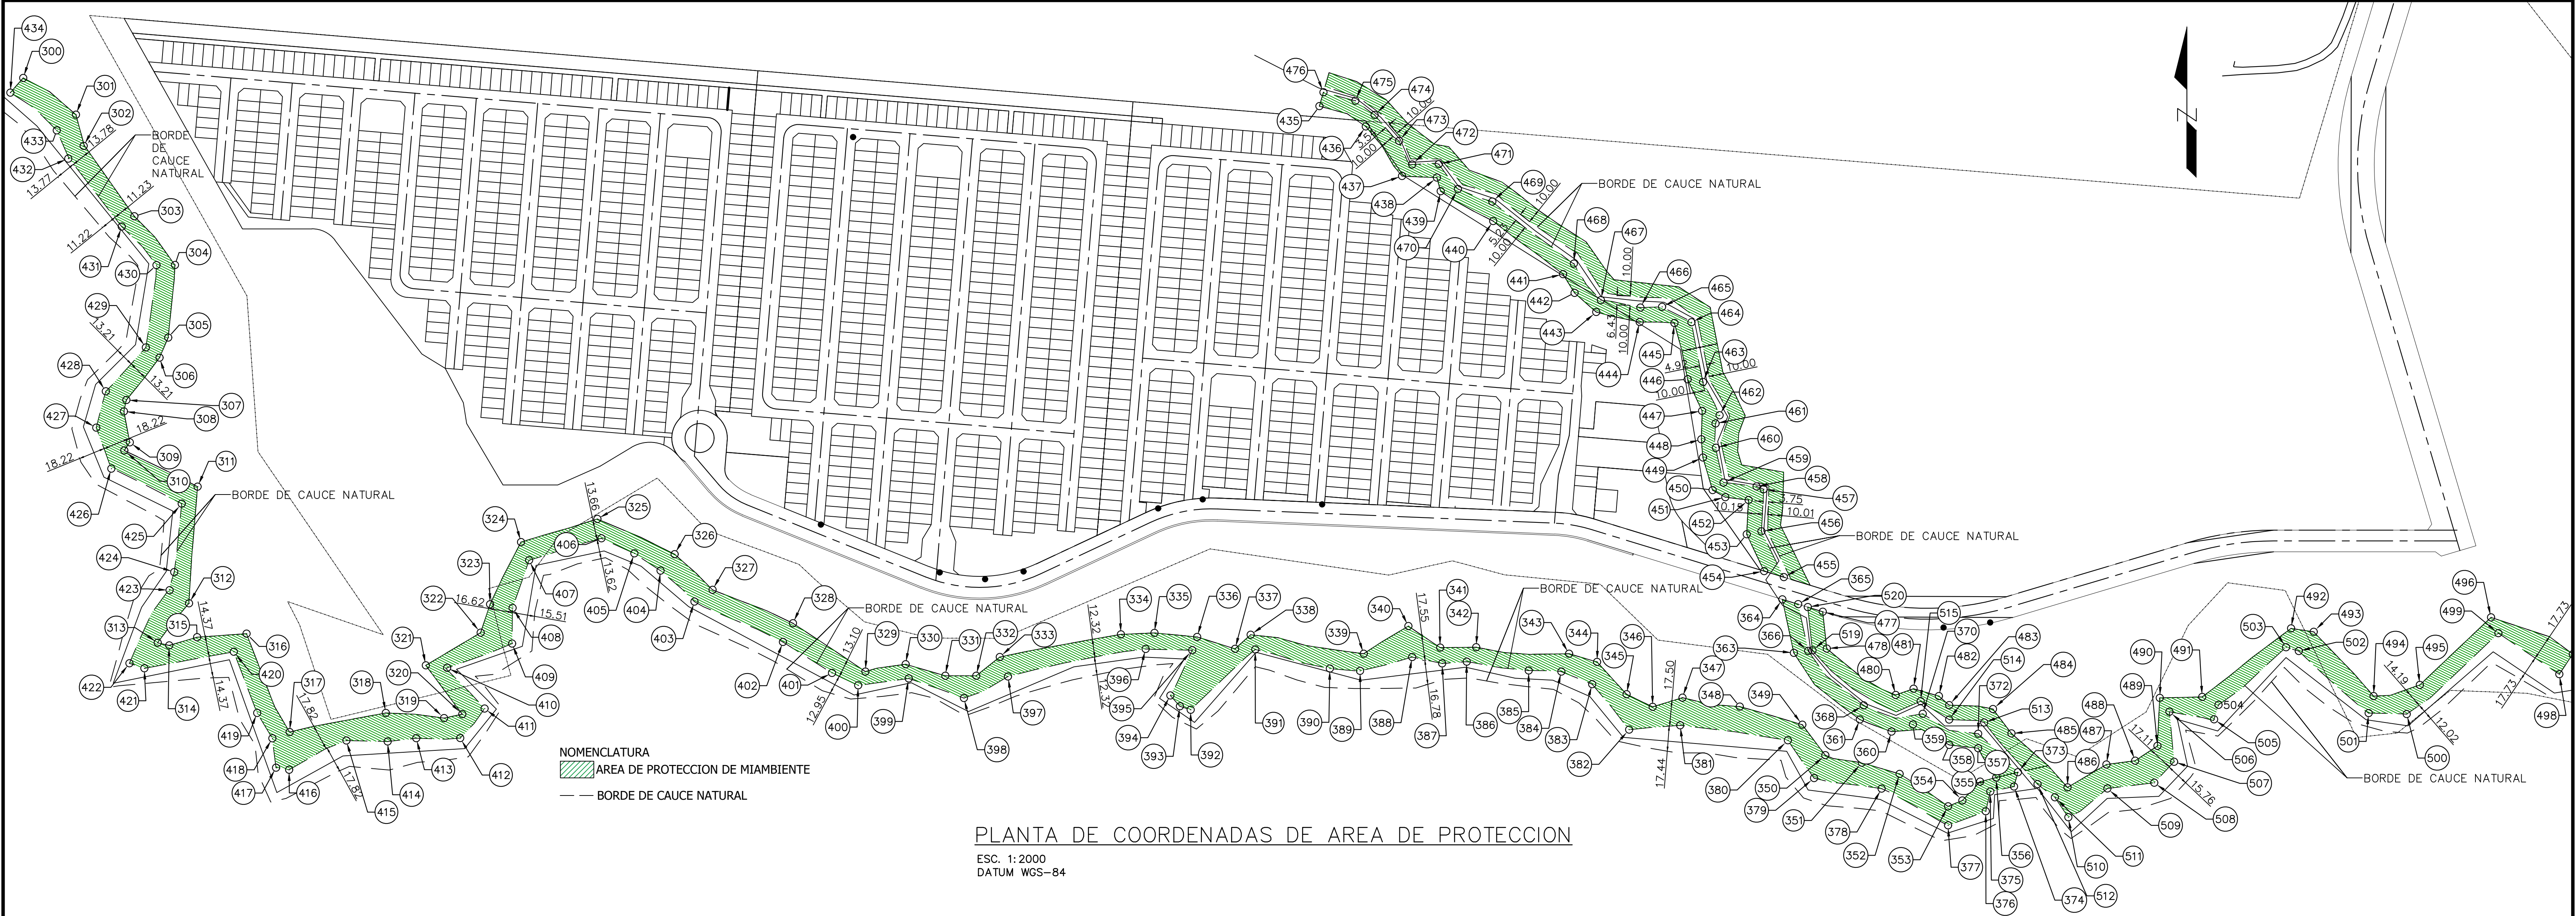

COORDENADAS DE POLIGONO			COORDENADAS DE POLIGONO			COORDENADAS DE POLIGONO			COORDENADAS DE POLIGONO			COORDENADAS DE POLIGONO			COORDENADAS DE POLIGONO			COORDENADAS DE POLIGONO			COORDENADAS DE POLIGONO			COORDENADAS DE POLIGONO			COORDENADAS DE POLIGONO		
VERTICE	ESTE	NORTE	VERTICE	ESTE	NORTE	VERTICE	ESTE	NORTE	VERTICE	ESTE	NORTE	VERTICE	ESTE	NORTE	VERTICE	ESTE	NORTE	VERTICE	ESTE	NORTE	VERTICE	ESTE	NORTE	VERTICE	ESTE	NORTE	VERTICE	ESTE	NORTE
300	695534.154	1008515.932	322	695850.684	1008132.252	344	696623.097	1008112.060	368	696807.577	1008081.978	392	696341.880	1008078.966	414	695786.279	1008057.029	438	696779.246	1008146.749	462	696909.746	1008062.575	486	696948.571	1008025.264	510	696949.098	1008004.641

DISENO:
ING. V. RODRIGUEZ

CALCULO:
ING. V. RODRIGUEZ

DIBUJO:
ING. V. RODRIGUEZ

ESCALA:
INDICADAS

FECHA:
MARZO 2021

HOJA N°:
DE

PROYECTO

MADEROS DEL CAMPO ETAPA 1

CONTENIDO

COORDENADAS DE AREA DE PROTECCION

PROPIEDAD DE:

S.U.C.A.S.A.

UBICADO EN EL CORREGIMIENTO DE CHEPO
DISTRITO DE CHEPO, PROVINCIA DE PANAMA

DIRECTOR DE OBRAS Y CONSTRUCCIONES MUNICIPALES

DISEÑOS

SUCASA