


DETALLE DE INSTALACION MEDIDOR MAESTRO
 NIVEL -100 SIN ESCALA

DET. LLAVE DE PASO PARA SUMINISTRO DE AGUA EN ARTEFACTO SANITARIO
 SIN ESCALA

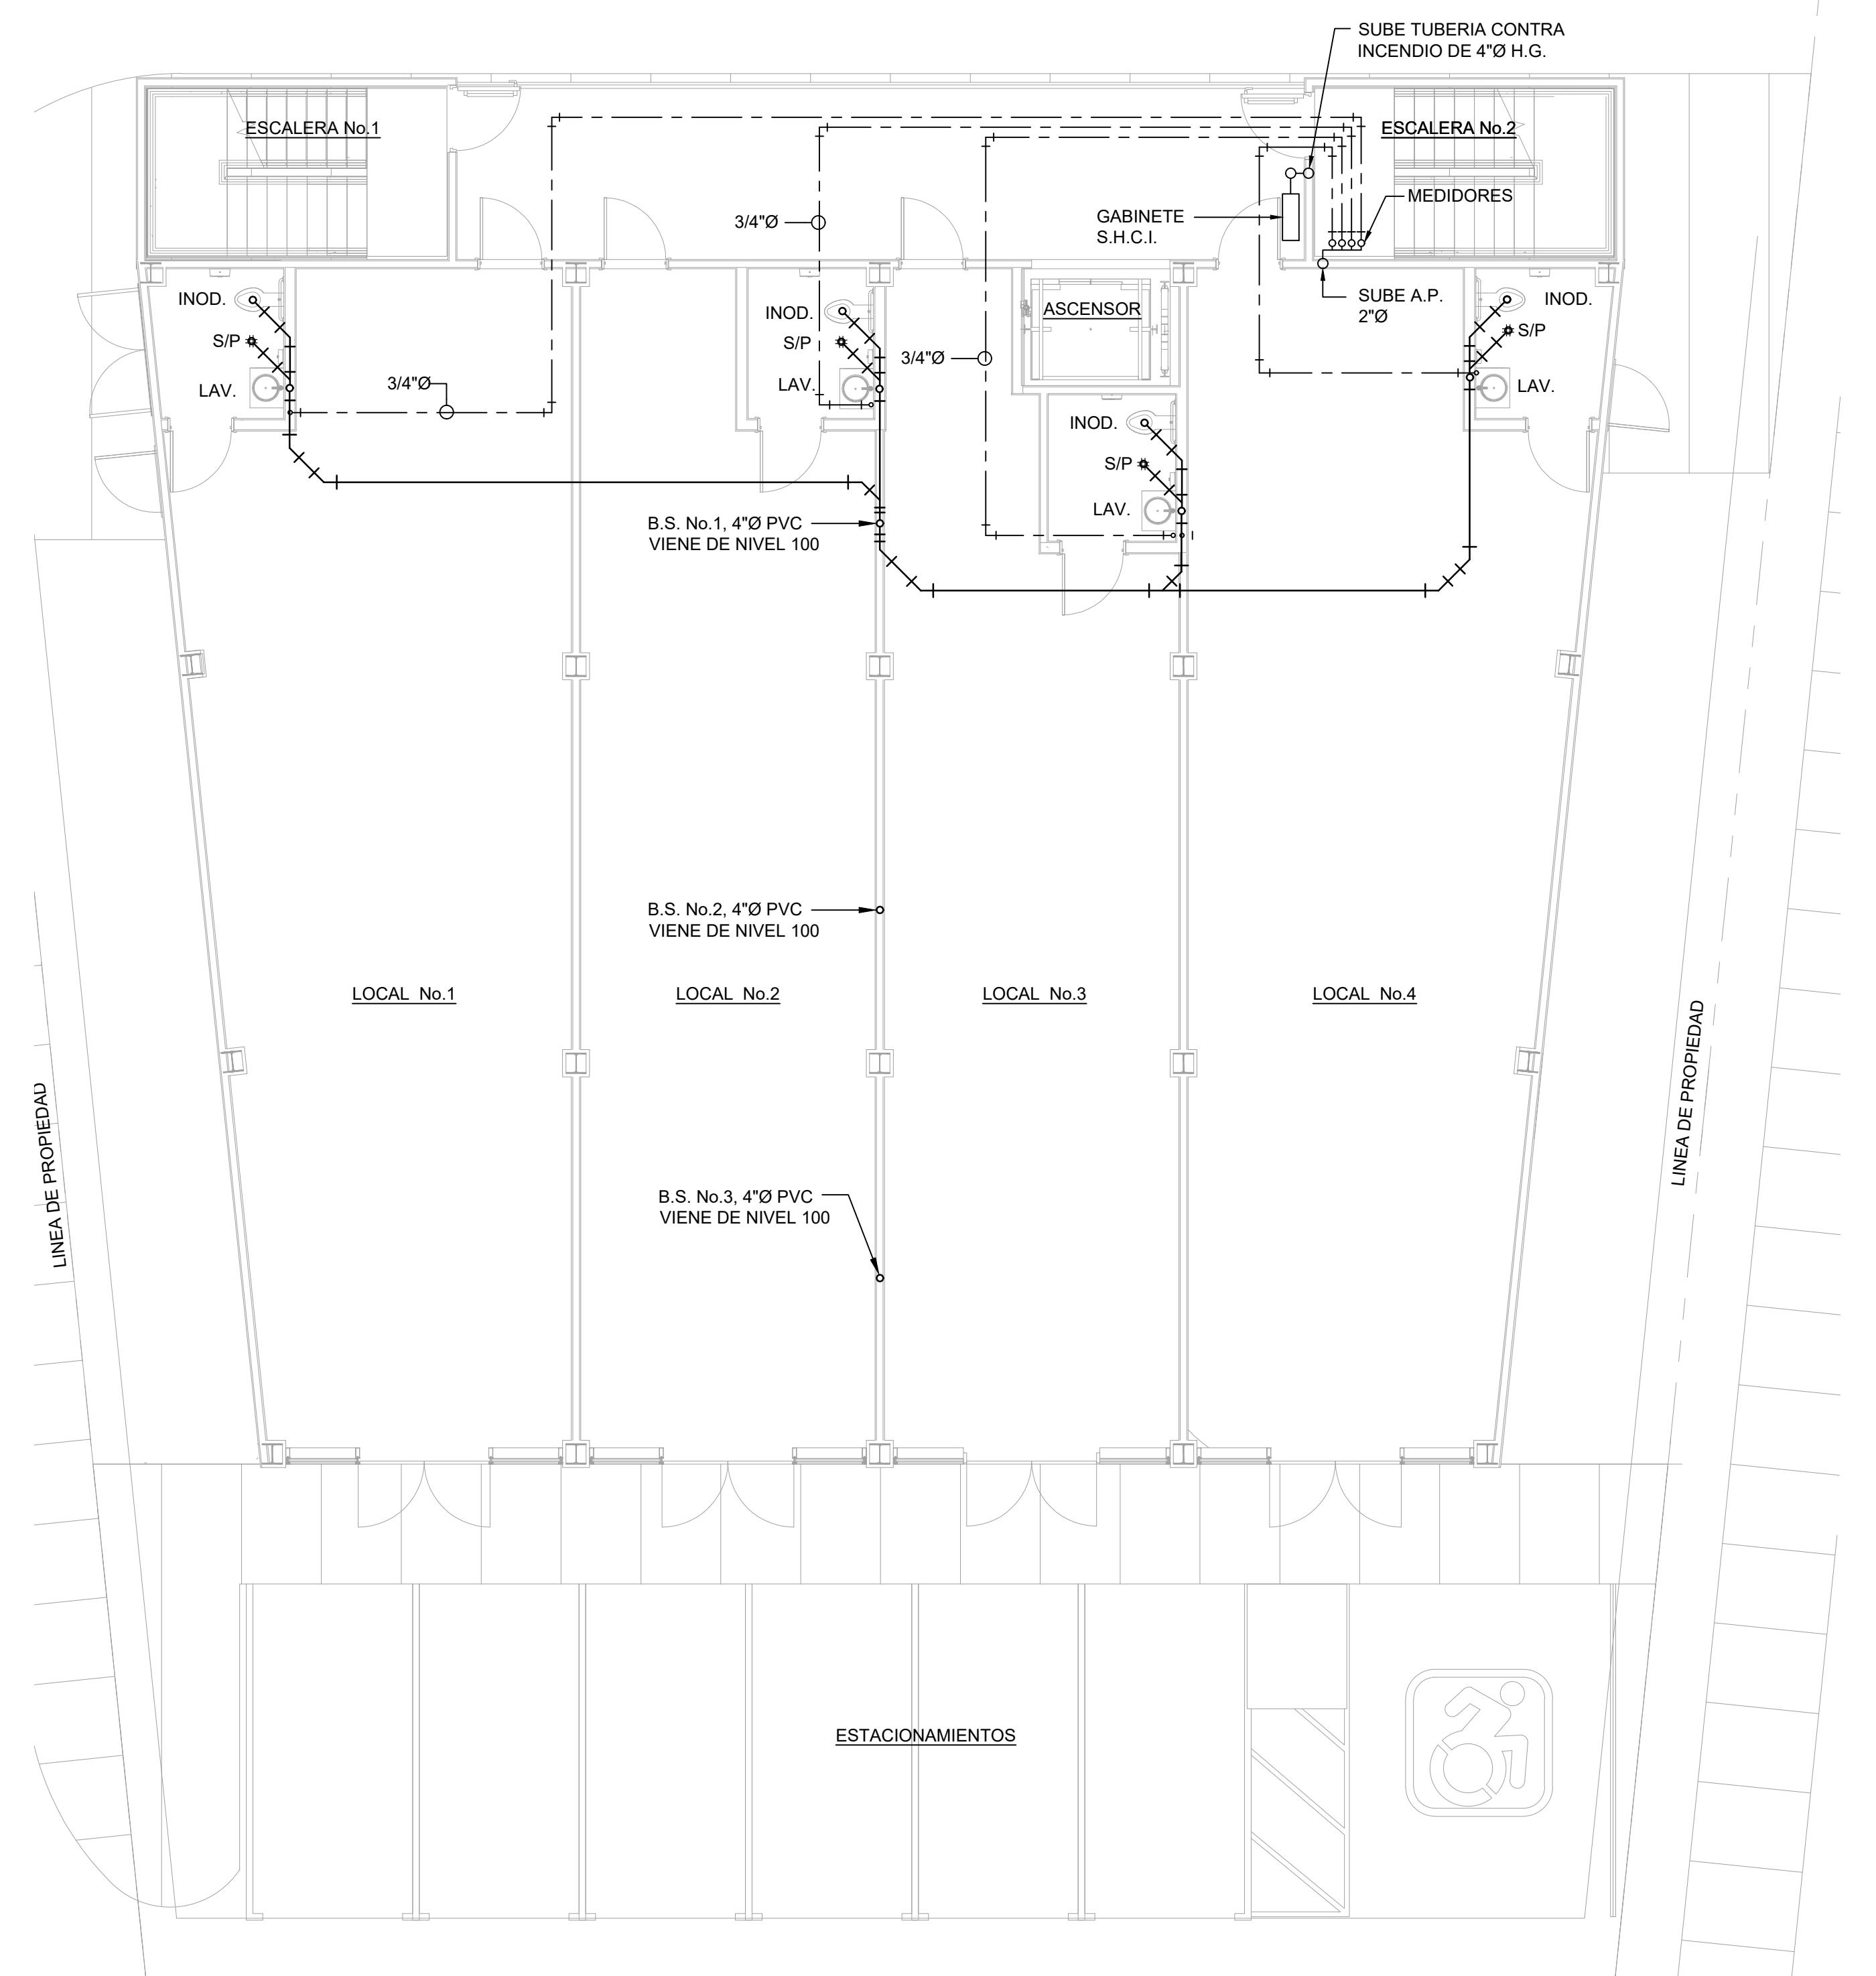

PLANTA DE PLOMERIA NIVEL 000
 ESCALA 1:75