
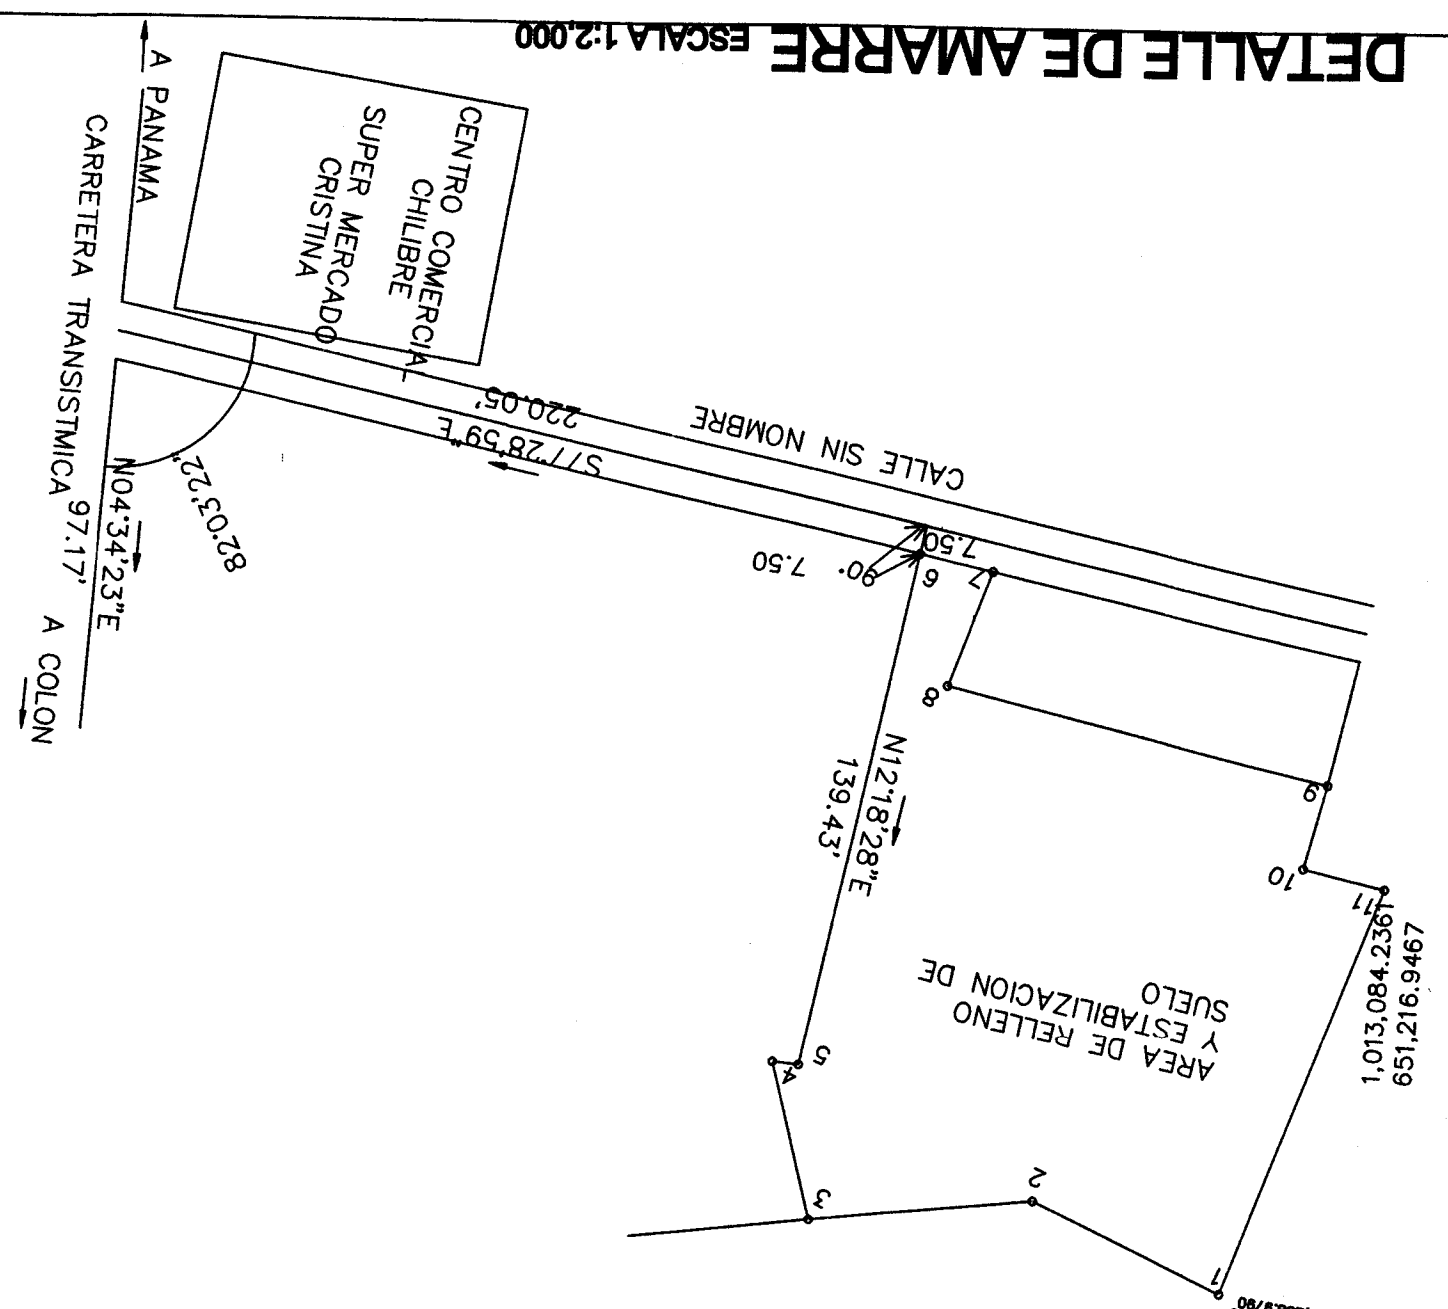


UBICACION REGIONAL ESCALA 1:25,000 MAPA 4243 II

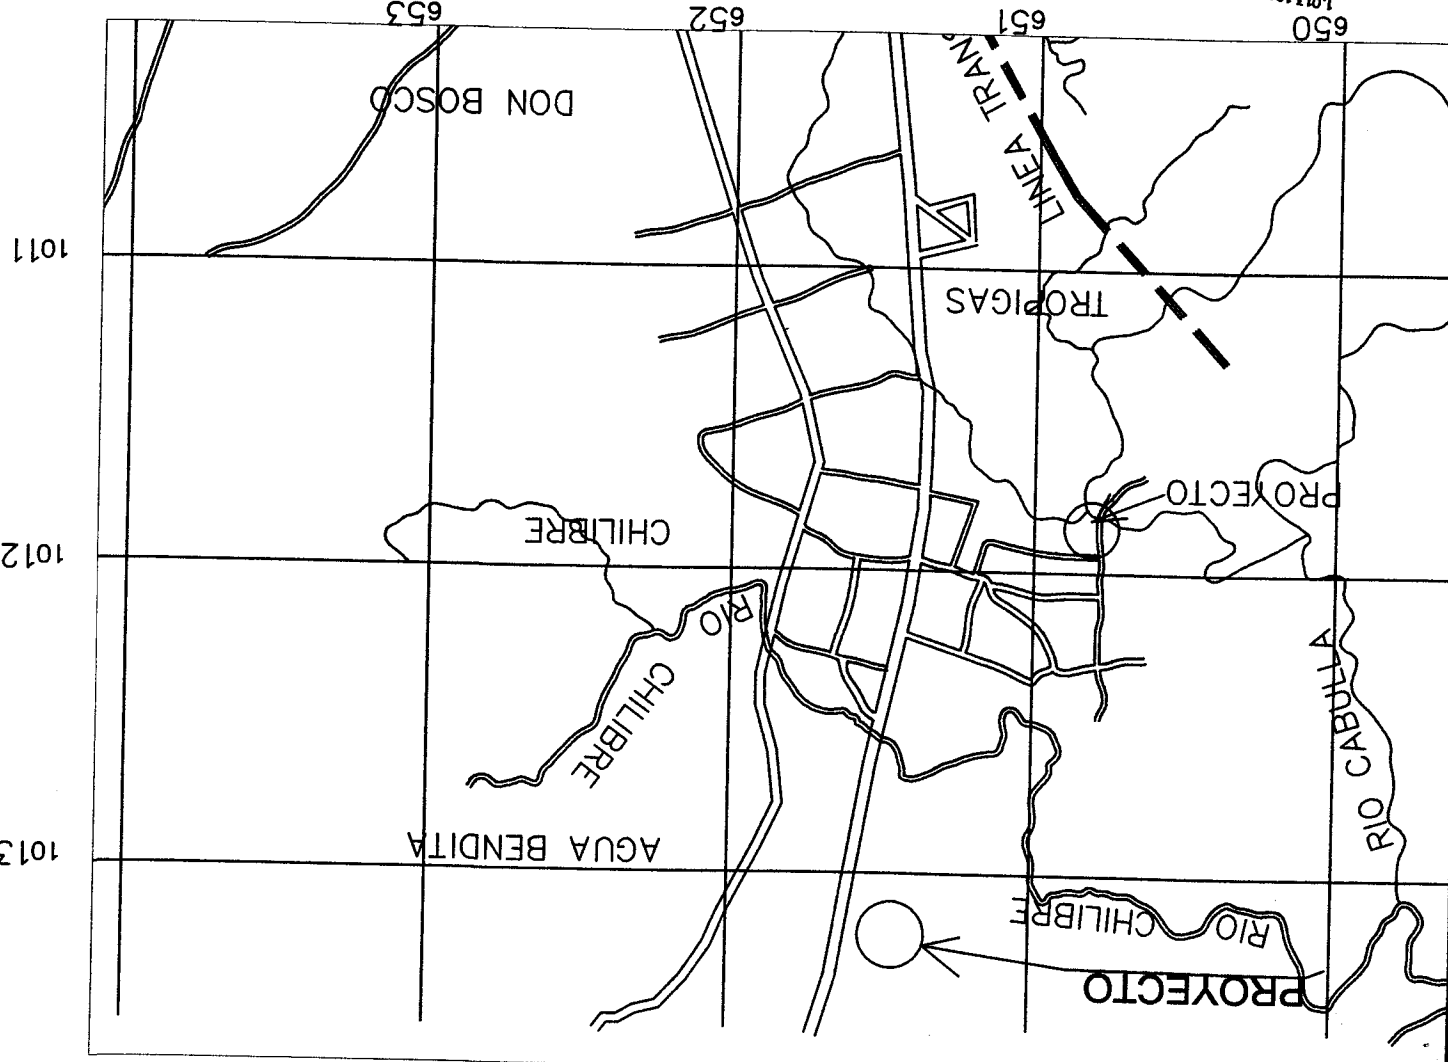

Integrally Business Group S.A.

REPUBLICA DE PANAMA

PROVINCIA: PANAMA
DISTRITO: CHILIBRE
LUGAR: CHILIBRE

PLANO DEMOSTRATIVO DEL AREA DE RELLENO Y ESTABILIZACION DE SUELO QUE FORMA PARTE DE LA FINCA 1127 TOMO 22 FOLIO 64 PROPIEDAD DE LA NACION Y OCUPADO POR TRUCKING & EQUIPMENT S.A.

SUPERFICIE: 1 Ha.+7,996.513 m2


ESCALA 1:1,000

FECHA: MARZO 2019

TEC. TOP. MARTIN PLICET ANDRADES

LICENCIA N° 87-304-014

CED. 8-248-247

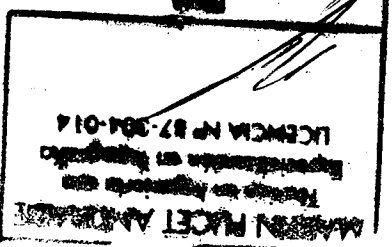

DATOS DE CAMPO									
LADO	EST	PV	RUMBO	DISTANCIA	V	COORDENADAS			
						X	Y	Z	

SUPERFICIE = 1 Ha.+ 7,996.513 m2

AREA DE RELLENO Y ESTABILIZACION DE SUELO

RESTO DE LA FINCA 1127 TOMO 22 FOLIO 64 PROPIEDAD DE LA NACION, OCUPADO POR TRUCKING & EQUIPMENT, S.A.

RESTO DE LA FINCA 1127 TOMO 22 FOLIO 64 PROPIEDAD DE LA NACION, OCUPADO POR TRUCKING & EQUIPMENT, S.A.

- NOTAS
- 1- TODOS LOS PUNTOS ESTAN MONUMENTADOS CON CONCRETO Y UNA BARRA DE ACERO DE 1\" DE DIAMETRO
 - 2- LAS COORDENADAS ESTAN BASADAS EN EL SISTEMA WGS 84
 - 3- EQUIPO UTILIZADO MARCA NORTHWEST MODELO NTS028 Y GPS MARCA GARMIN ETREX VISTA
 - 4- PLANO DE REFERENCIA 87-3046 DEL 31 DE MAYO DE 1979 (SECCION A \"BIS\" SITIO DE CHILIBRE