


PROYECTO COLINAS DE VILLA GRECIA

| DESGLOSE DE AREAS                |                |       |
|----------------------------------|----------------|-------|
| DESCRIPCION                      | AREA           | %     |
| 1- AREA UTIL DE LOTES            | 1Ha+4097.65m2  | 43.24 |
| 2- AREA DE CALLES                | 6509.54m2      | 19.97 |
| 3- AREA AFECTADA POR SERVIDUMBRE | 1Ha+0291.94m2  | 31.57 |
| 4- AREA DE USO PUBLICO           | 1502.76m2      | 4.51  |
| 5- PTAR                          | 108.63m2       | 0.33  |
| 6- TANQUE DE AGUA                | 91.40m2        | 0.28  |
| AREA TOTAL DEL POLIGONO          | 3Has+2601.92m2 | 100%  |

EL AREA DE USO PUBLICO REPRESENTA EL 10.66% DEL AREA UTIL DE LOTES  
CANTIDAD DE LOTES =77

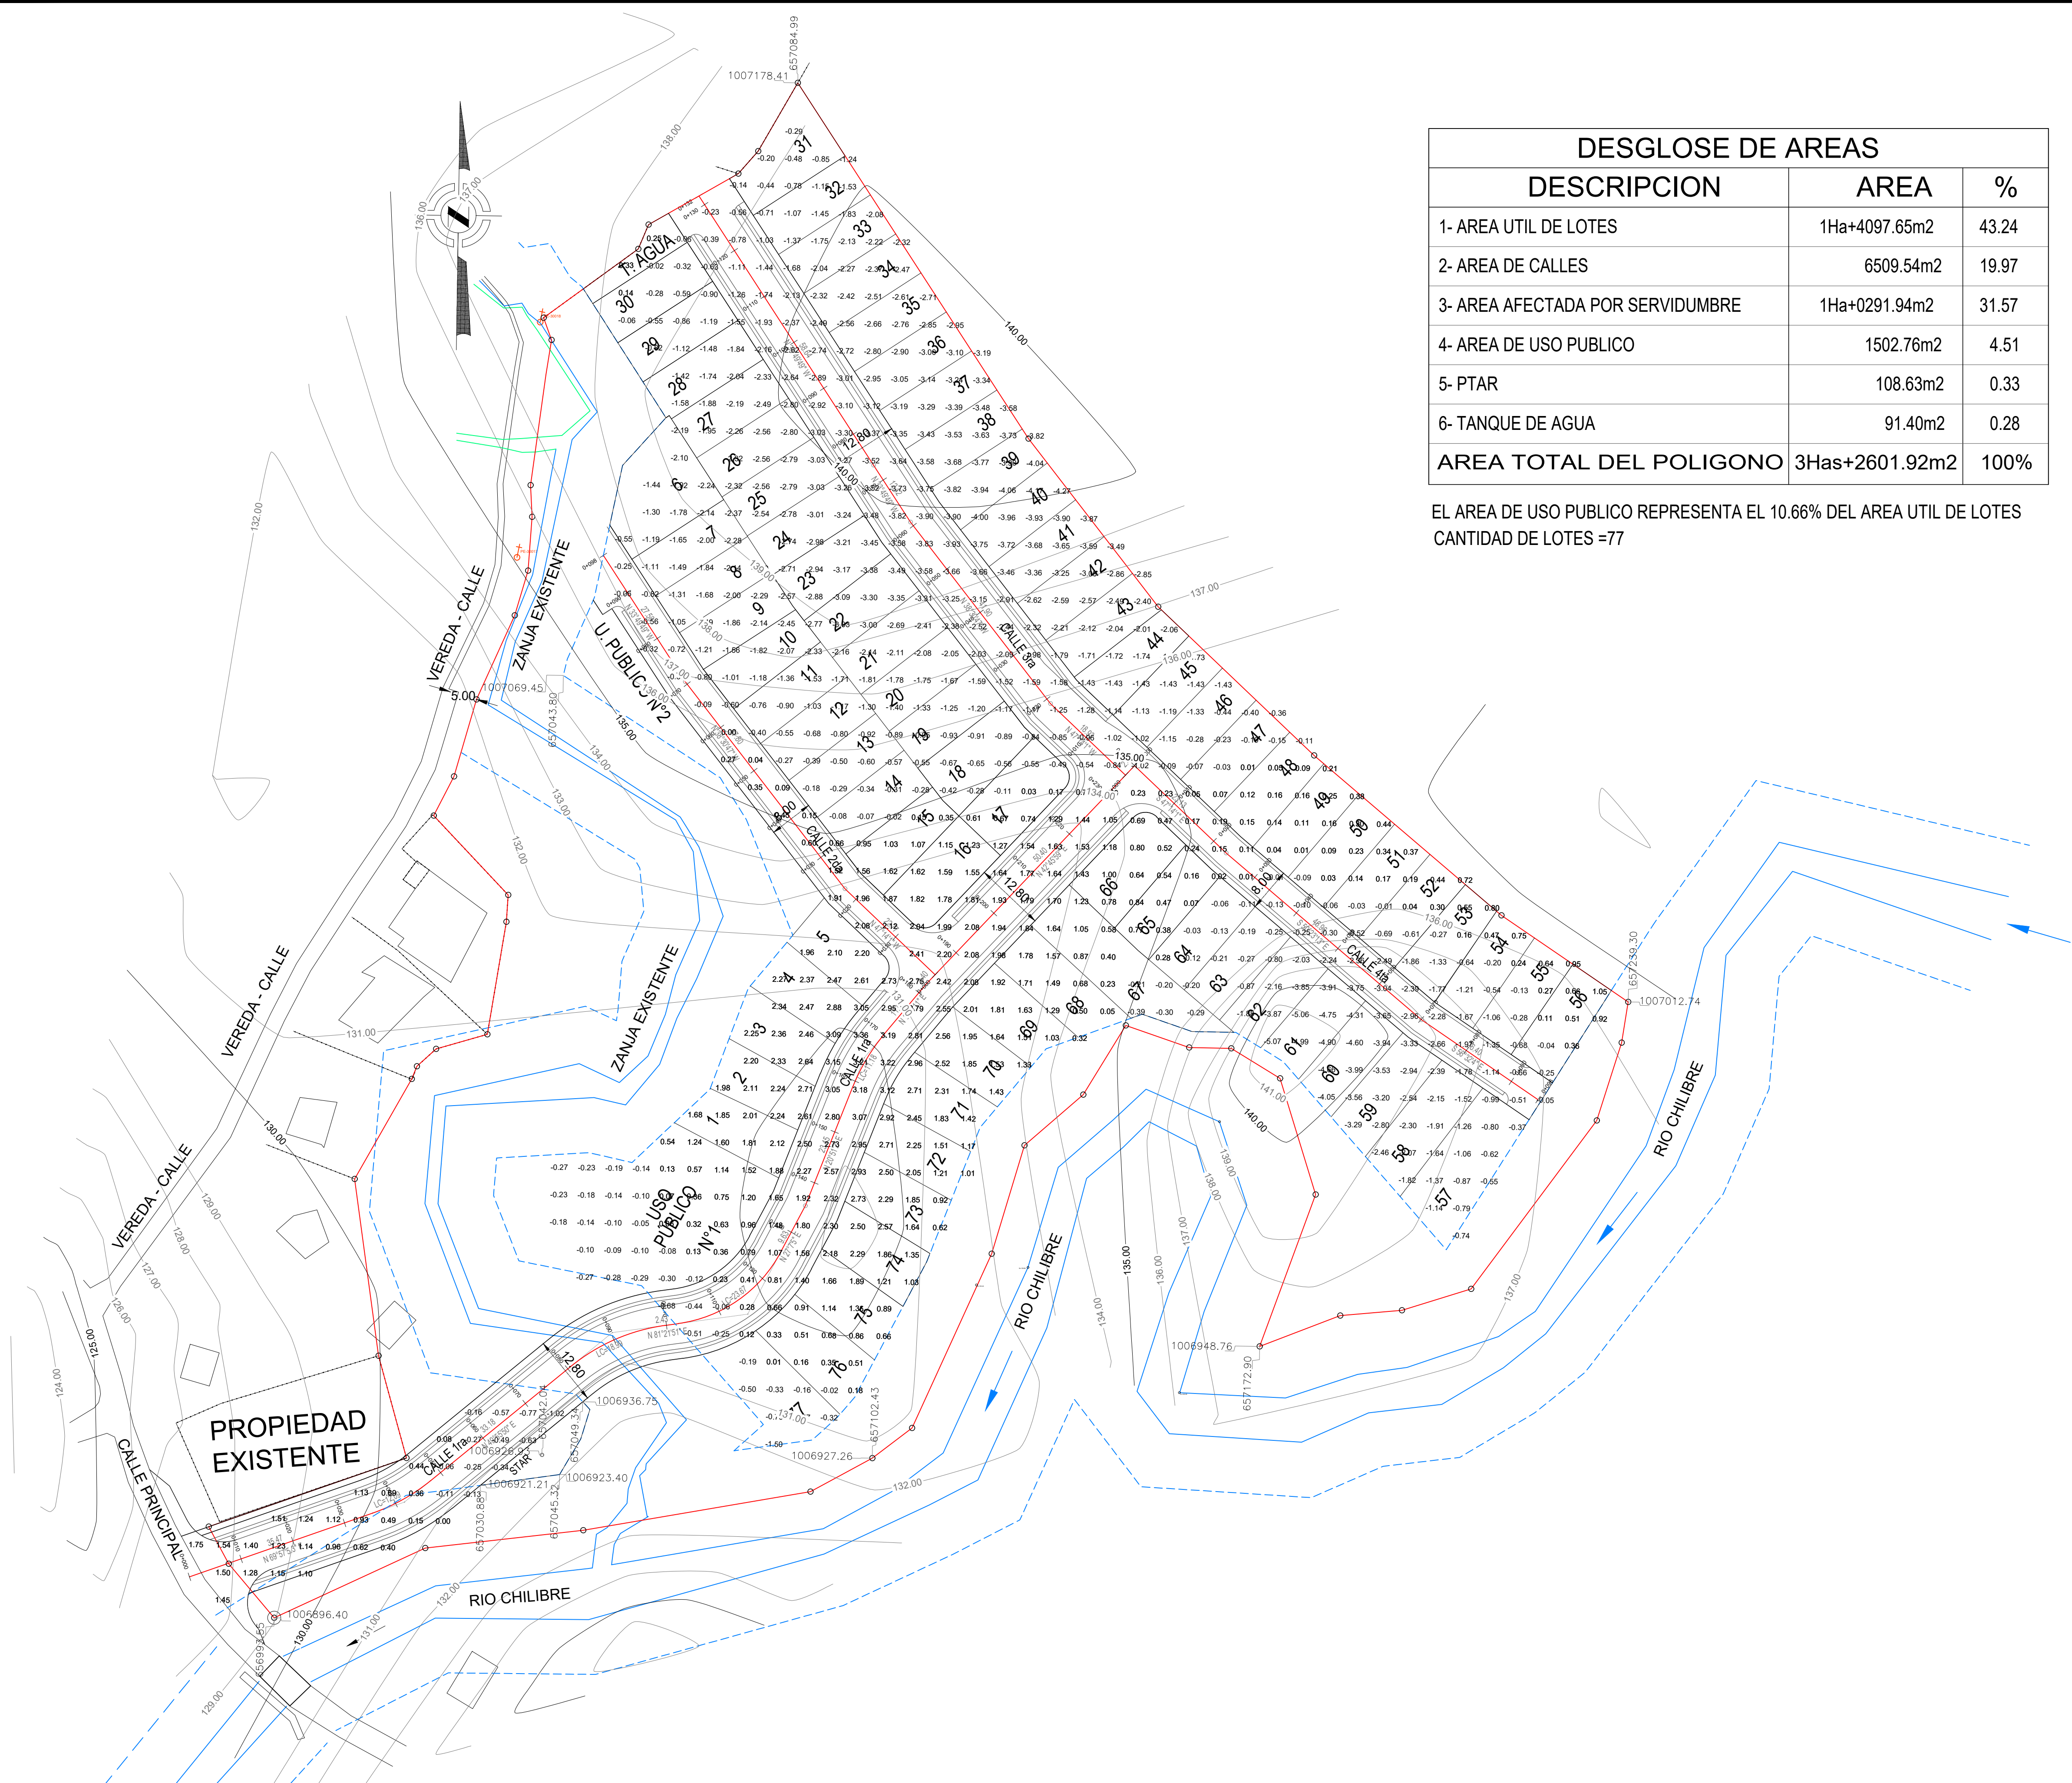

DIRECTOR DE OBRAS Y CONSTRUCCIONES MUNICIPALES

PROPIETARIO:  
JUAN SABAT KAFIE  
C.I.P.: E-8-82460

PROMOTOR:  
IMJUSA,S.A.  
PROYECTO:  
COLINAS DE VILLA GRECIA  
UBICACIÓN:  
CORR.: LAS CUMBRES,  
DISTR.:PANAMÁ, PROV.: PANAMÁ  
SUPERFICIE: 3 HAS+2601.92 m<sup>2</sup>

CONTENIDO:  
MOVIMIENTO\_DE\_TIERRA  
FECHA:  
SEPIEMBRE 2021

DISEÑO:  
ECO Arquitectos  
DIBUJO:  
ECO Arquitectos

PLANO:  
MOV-01  
HOJA  
N° 01 DE 02

