


PROYECTO COLINAS DE VILLA GRECIA

DESGLOSE DE AREAS		
DESCRIPCION	AREA	%
1- AREA UTIL DE LOTES	1Ha+4097.65m2	43.24
2- AREA DE CALLES	6509.54m2	19.97
3- AREA AFECTADA POR SERVIDUMBRE	1Ha+0291.94m2	31.57
4- AREA DE USO PUBLICO	1502.76m2	4.51
5- PTAR	108.63m2	0.33
6- TANQUE DE AGUA	91.40m2	0.28
AREA TOTAL DEL POLIGONO	3Has+2601.92m2	100%

EL AREA DE USO PUBLICO REPRESENTA EL 10.66% DEL AREA UTIL DE LOTES
CANTIDAD DE LOTES =77

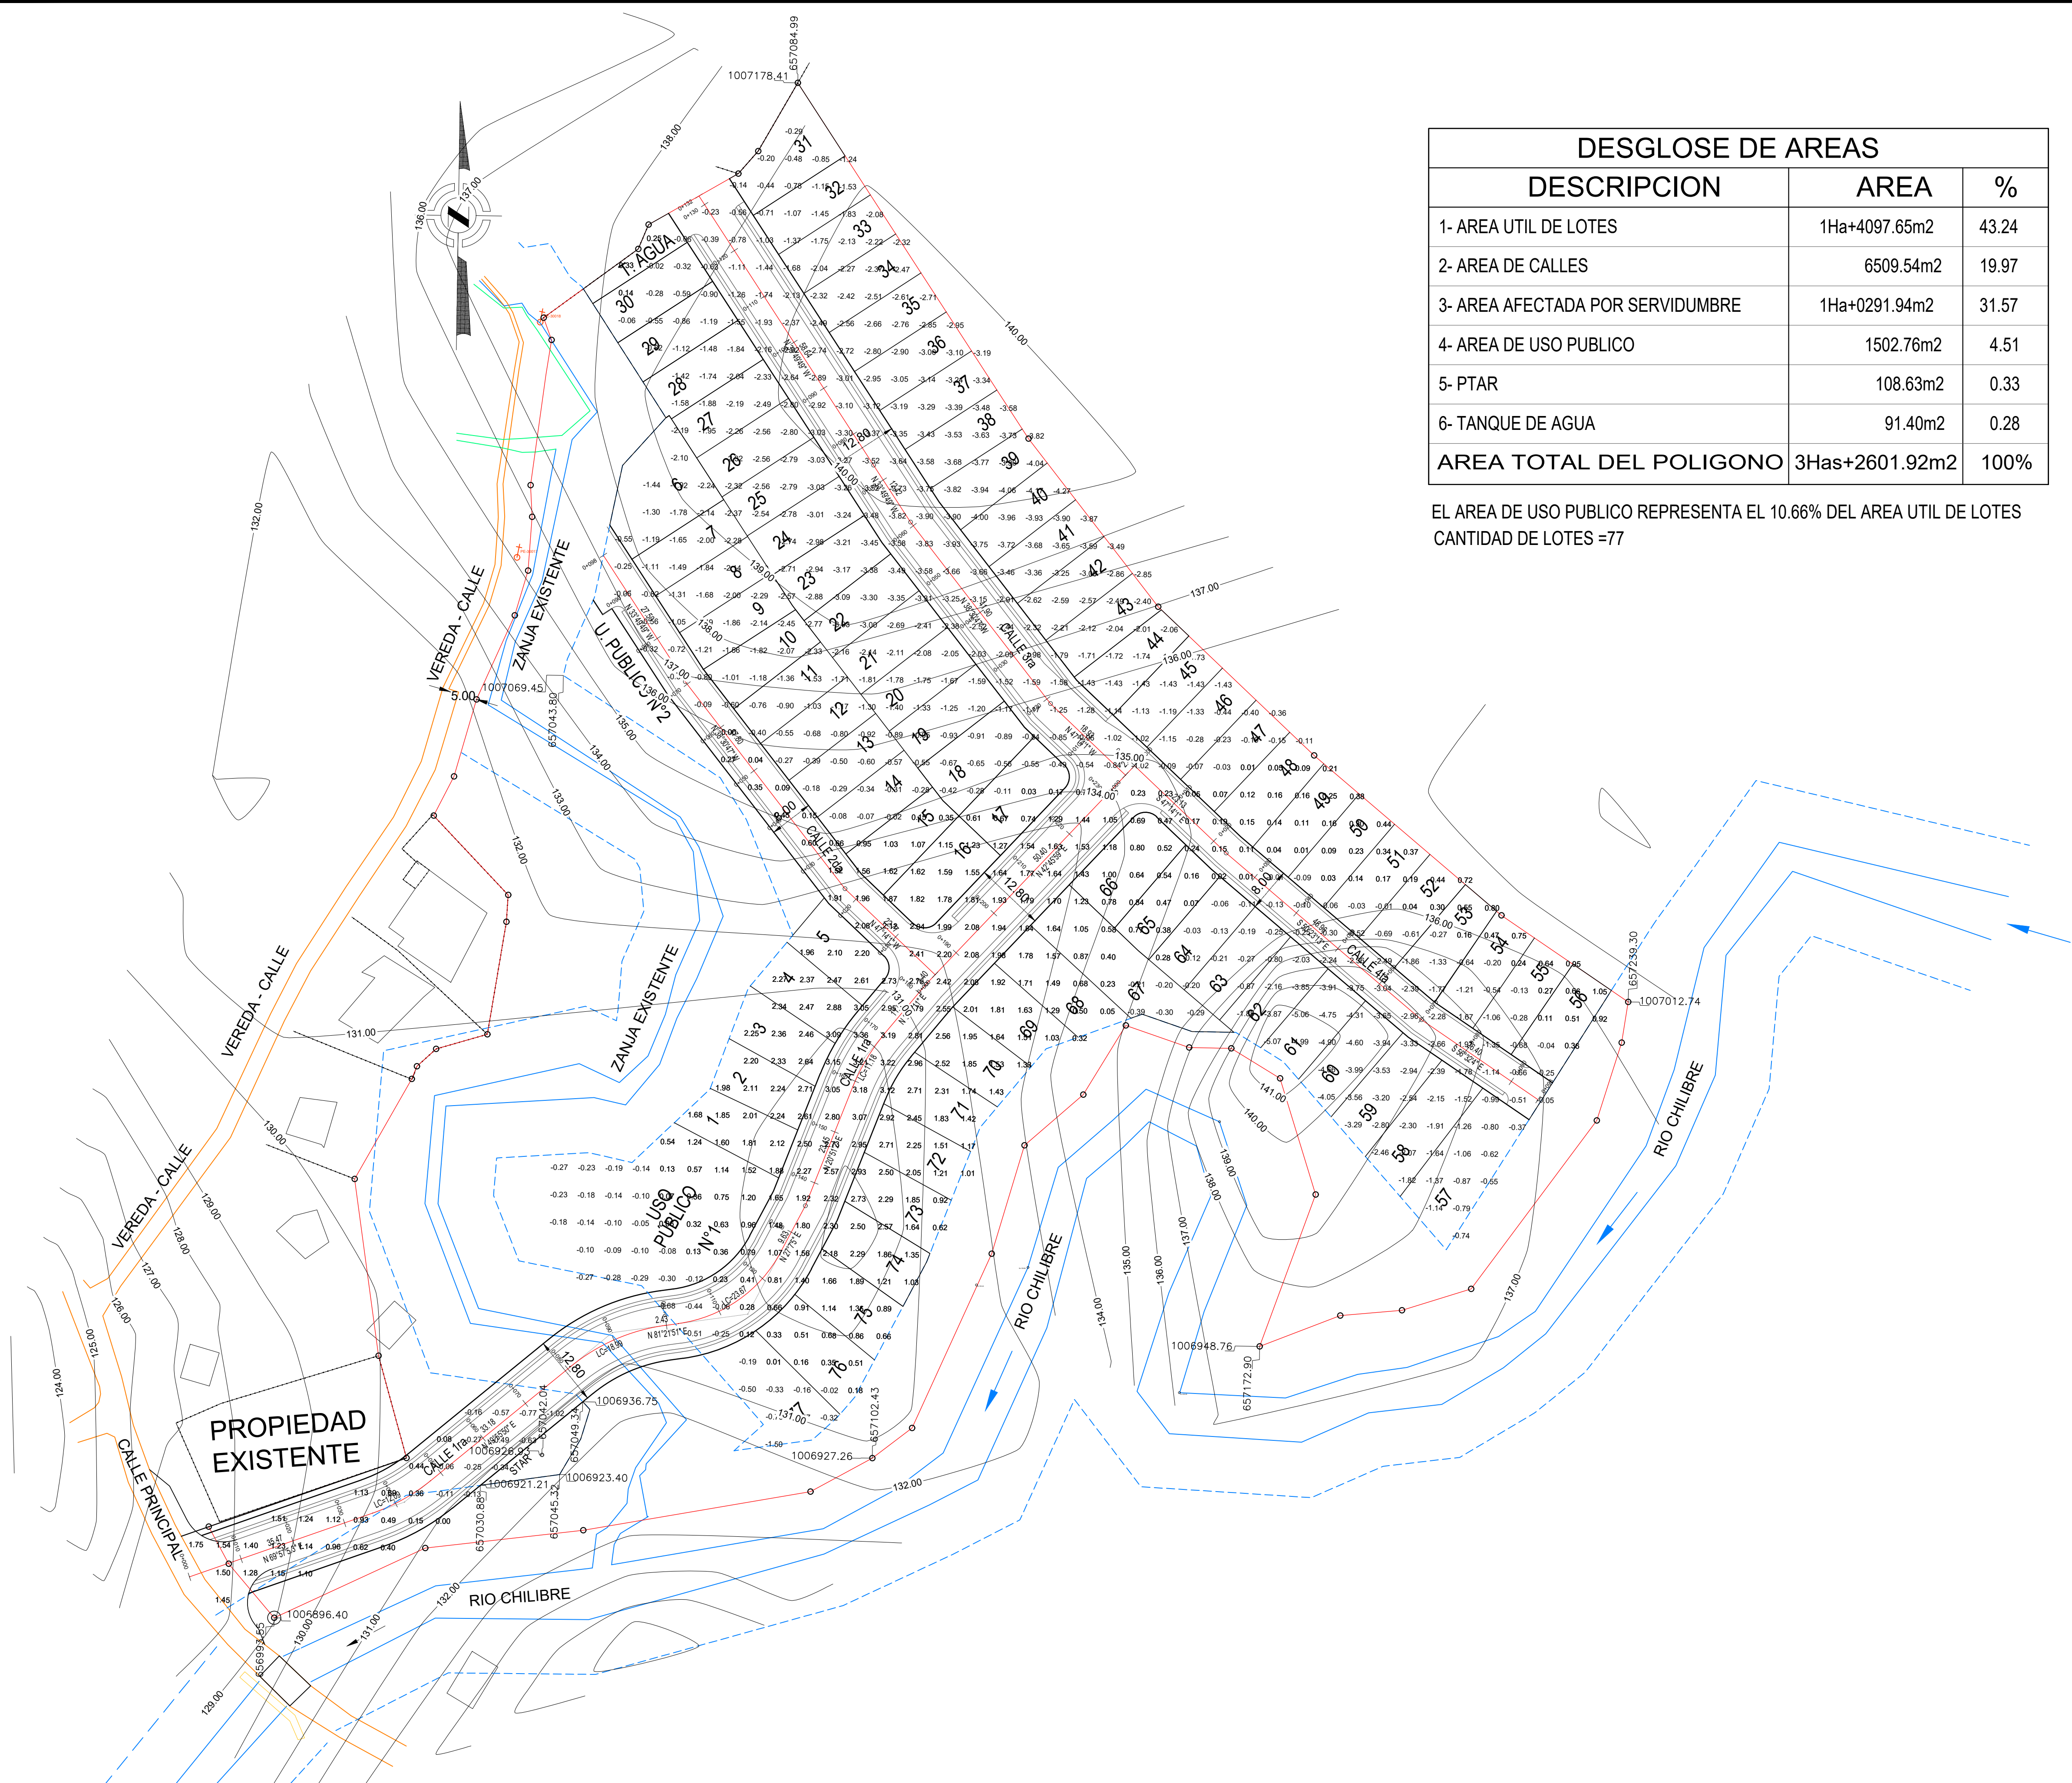

DIRECTOR DE OBRAS Y CONSTRUCCIONES MUNICIPALES

PROPIETARIO:
JUAN SABAT KAFIE
C.I.P.: E-8-82460

PROMOTOR:
IMJUSA,S.A.
PROYECTO:
COLINAS DE VILLA GRECIA
UBICACIÓN:
CORR.: LAS CUMBRES,
DISTR.:PANAMÁ, PROV.: PANAMÁ
SUPERFICIE: 3 HAS+2601.92 m²

CONTENIDO:
MOVIMIENTO_DE_TIERRA
FECHA:
SEPTIEMBRE 2021

DISEÑO:
ECO Arquitectos
DIBUJO:
ECO Arquitectos

PLANO:
MOV-01
HOJA
N° 01 DE 02

