




RS = 540 Probabilidad: 1/50 años

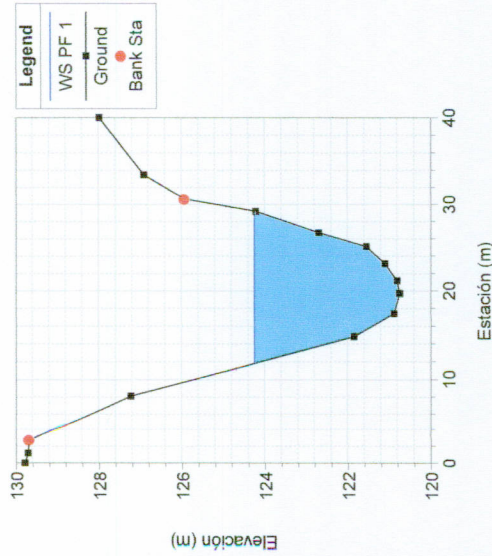


RS = 520 Probabilidad: 1/50 años

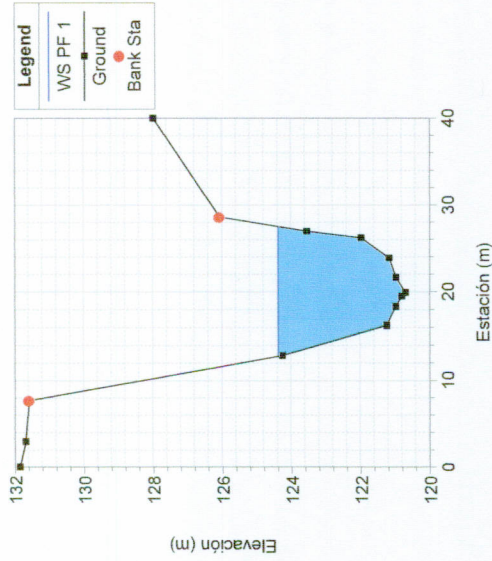


RS = 500 Probabilidad: 1/50 años

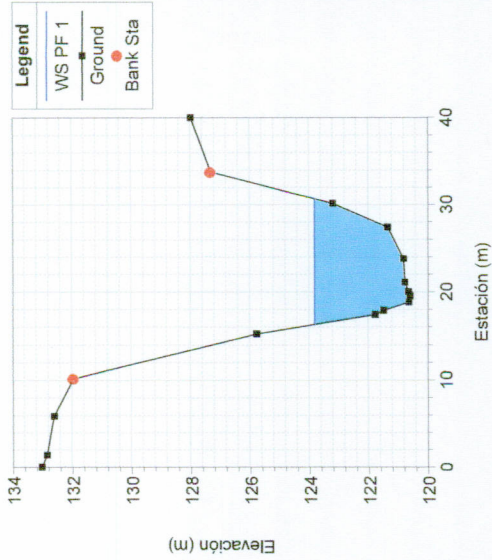


RS = 480 Probabilidad: 1/50 años

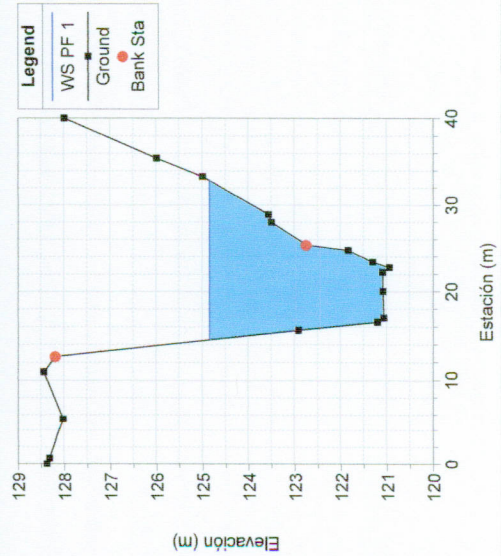


RS = 460 Probabilidad: 1/50 años

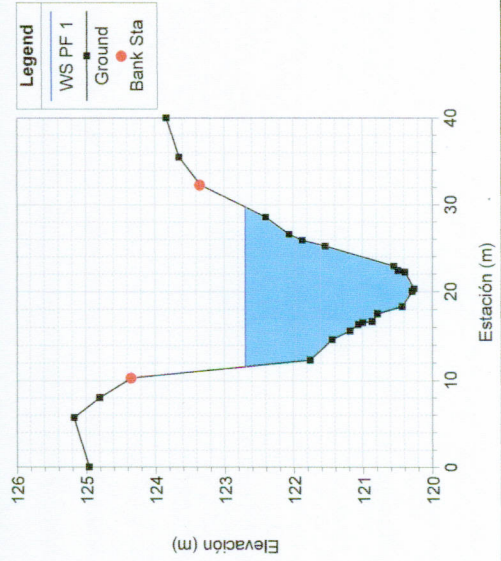


RS = 440 Probabilidad: 1/50 años

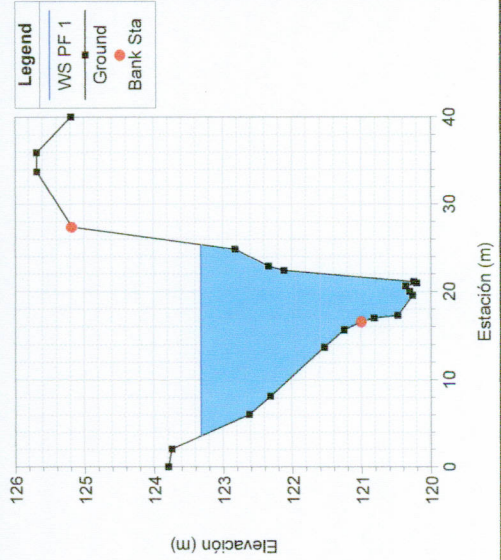


RS = 420 Probabilidad: 1/50 años

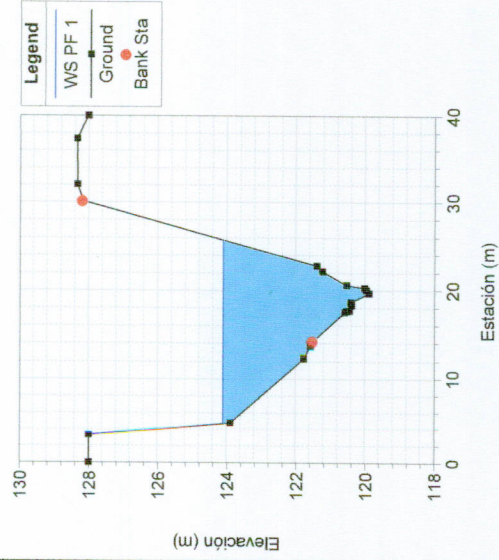


RS = 400 Probabilidad: 1/50 años

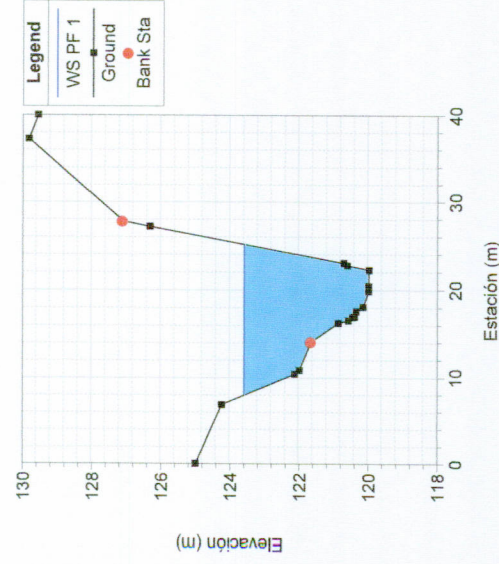


RS = 380 Probabilidad: 1/50 años

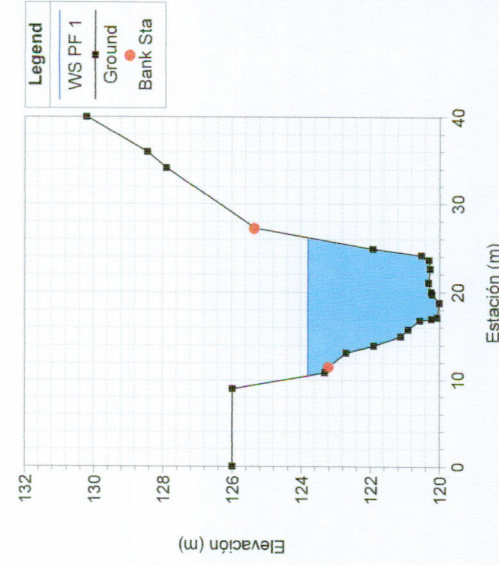


RS = 360 Probabilidad: 1/50 años

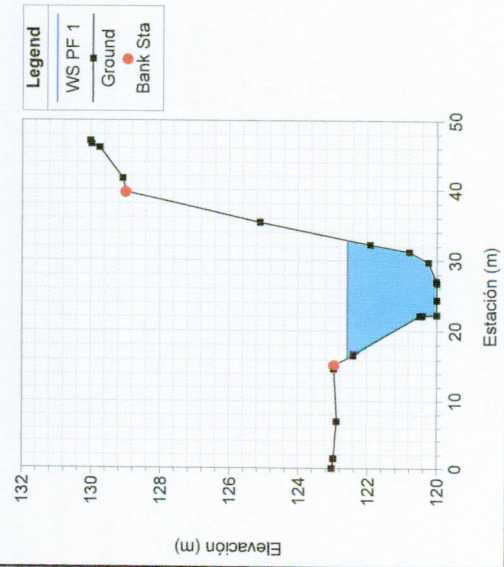


RS = 340 Probabilidad: 1/50 años

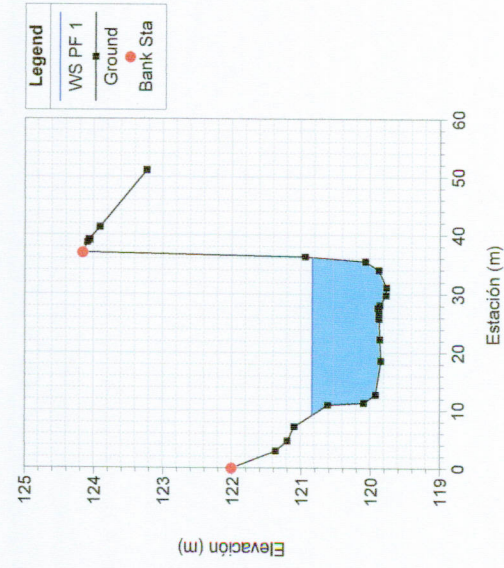


RS = 320 Probabilidad: 1/50 años

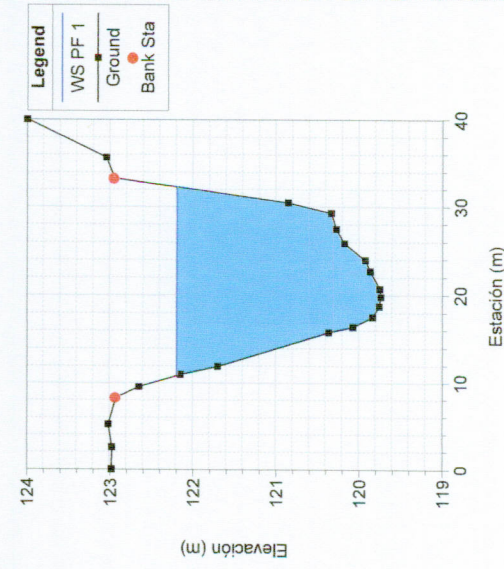


RS = 300 Probabilidad: 1/50 años

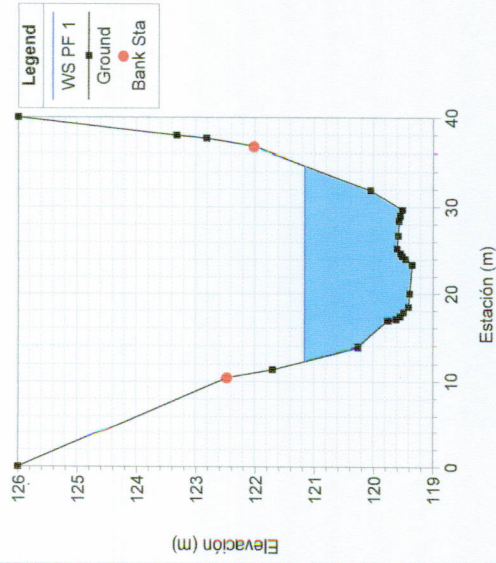


RS = 280 Probabilidad: 1/50 años

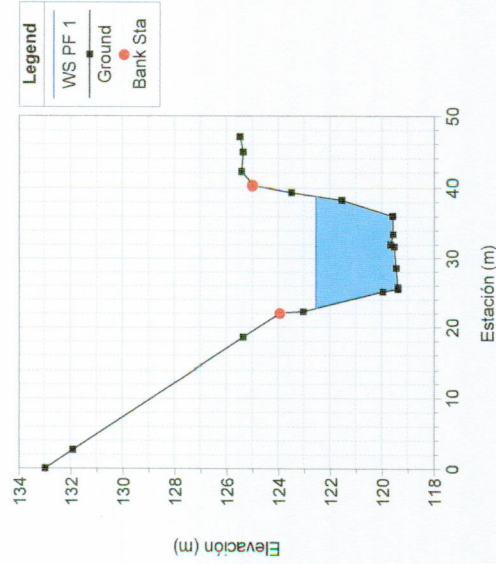


RS = 260 Probabilidad: 1/50 años

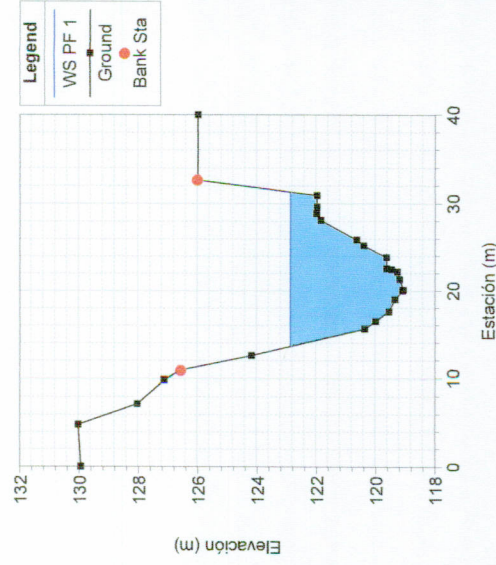


RS = 240 Probabilidad: 1/50 años

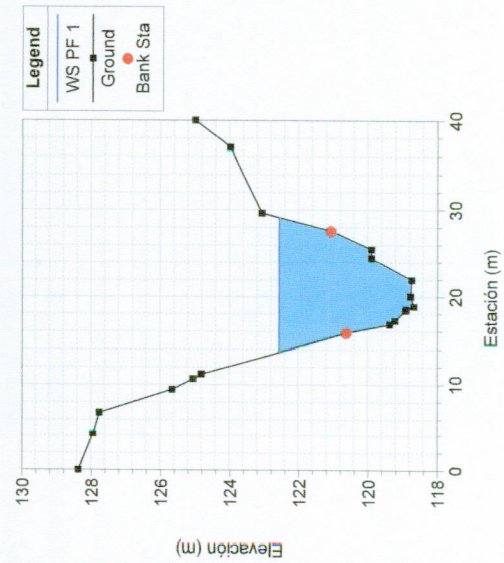


RS = 220 Probabilidad: 1/50 años

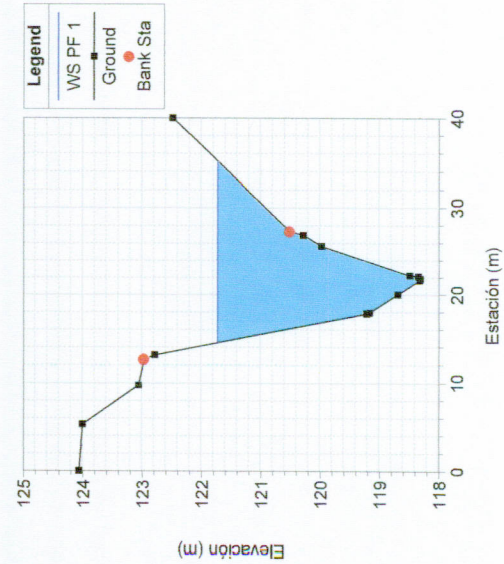


RS = 200 Probabilidad: 1/50 años

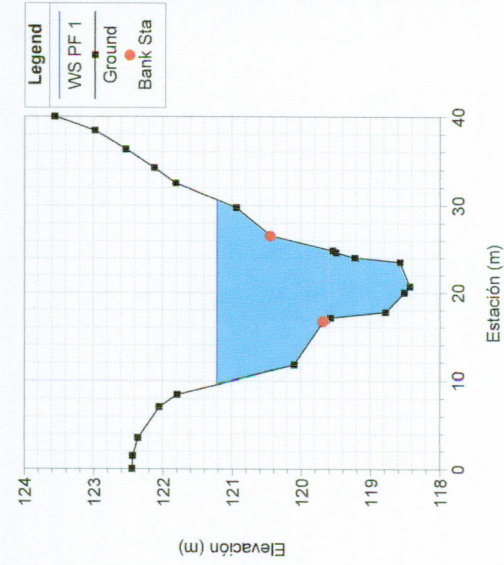


RS = 180 Probabilidad: 1/50 años

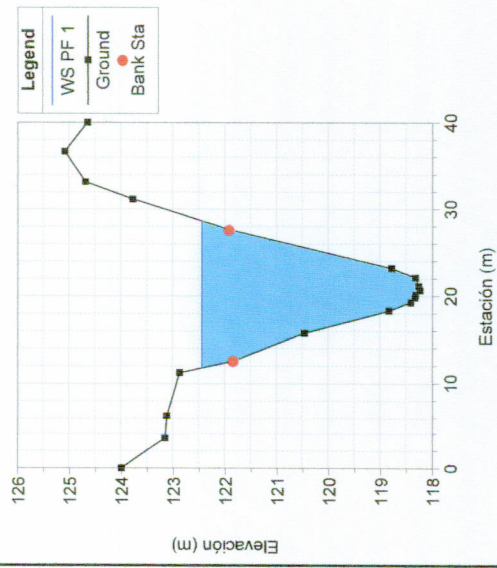


RS = 160 Probabilidad: 1/50 años

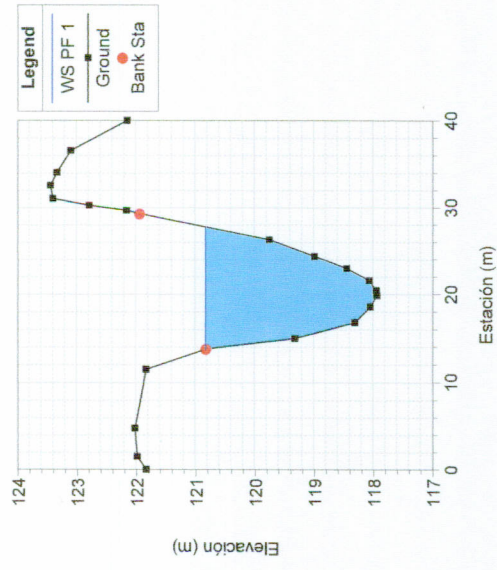


RS = 140 Probabilidad: 1/50 años

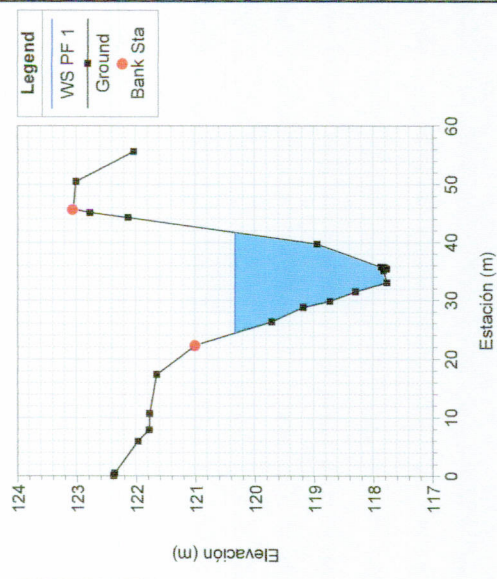


RS = 120 Probabilidad: 1/50 años

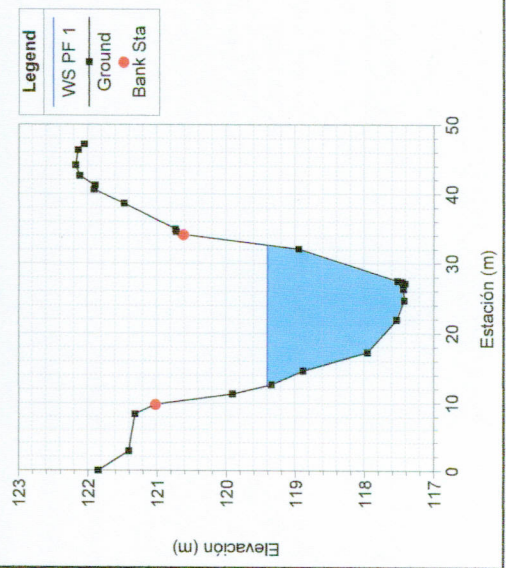


RS = 100 Probabilidad: 1/50 años

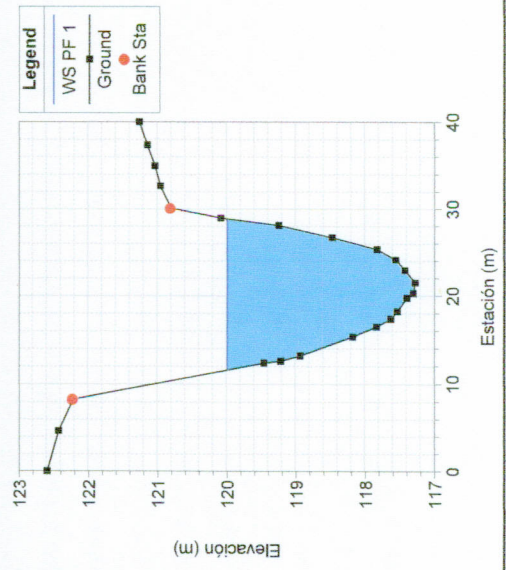


RS = 80 Probabilidad: 1/50 años

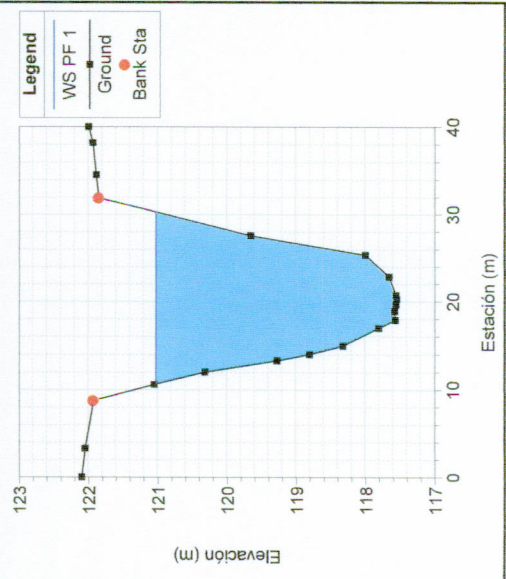


RS = 60 Probabilidad: 1/50 años

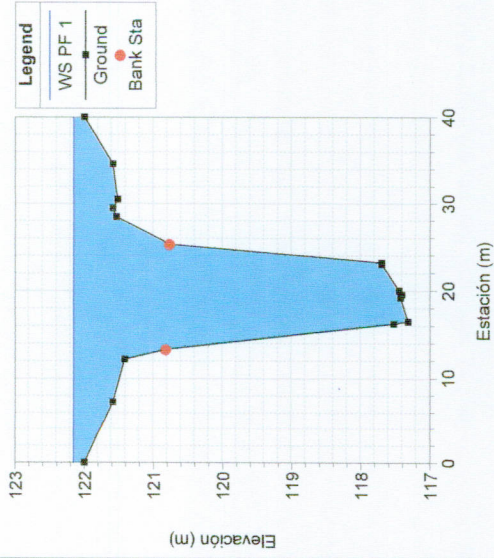


RS = 40 Probabilidad: 1/50 años

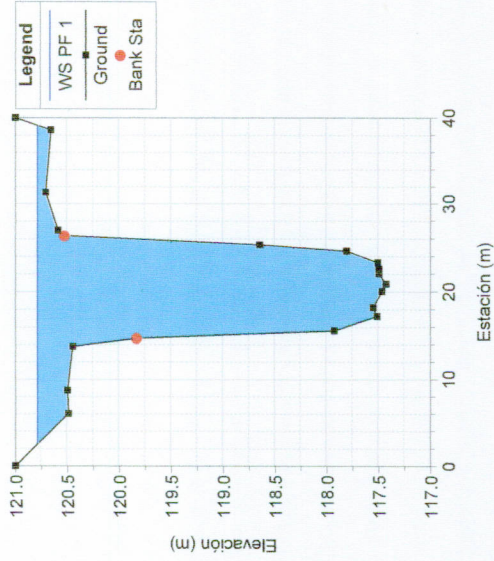

RS = 20 Probabilidad: 1/50 años

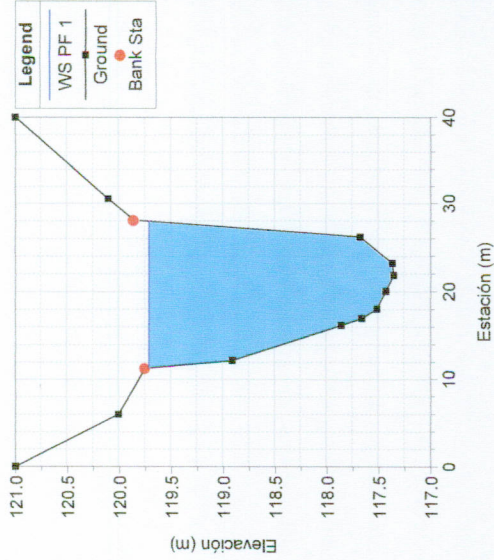


RS = 0 Probabilidad: 1/50 años

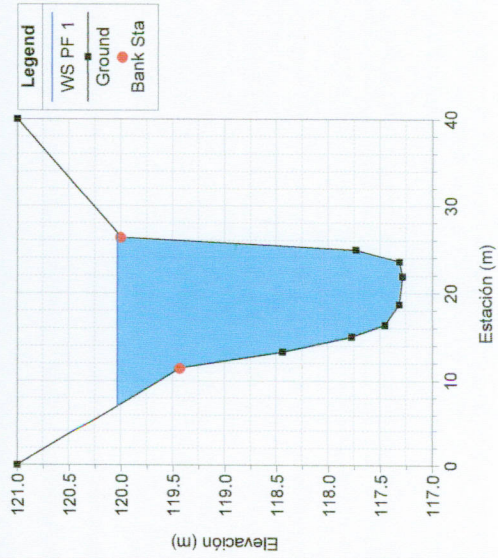

Ing. José Santos UNED Fecha: SEPT 2021 Director de Obras y Construcciones Municipales		UBICACION VILLA GRECIA CORREGIMIENTO DE LAS CUMBRES
REVISOR JUAN SABAT KAFÉ C.E.D. E-8-82400	PROYECTO COLINAS DE VILLA GRECIA PROPIEDAD DE IMUSA, S.A. DETALLE: AREA DE DRENAJE	
HOJA No. 1 DE 1		



LOCALIZACIÓN REGIONAL DEL PROYECTO
ESCALA 5:1

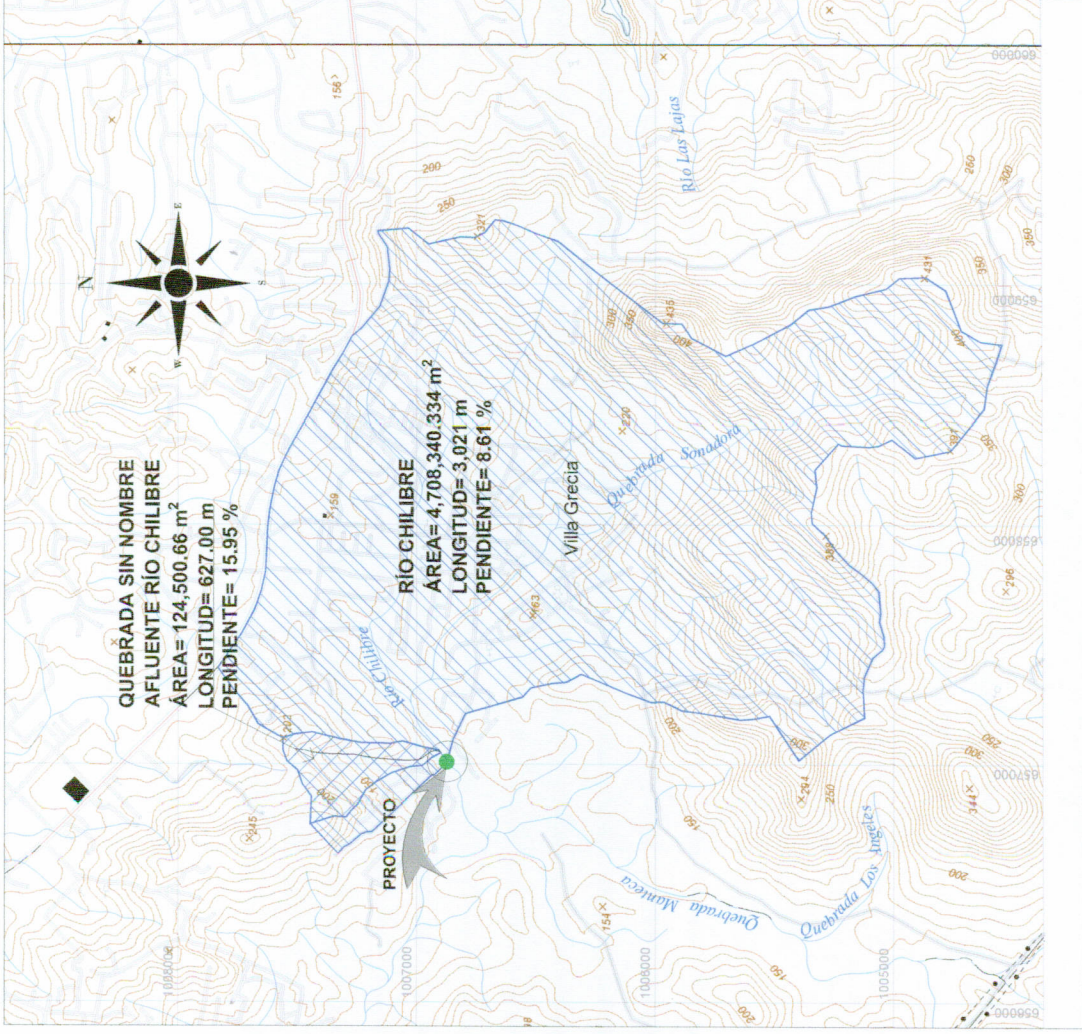

DELIMITACIÓN DE ÁREA DE DRENAJE
ESCALA 1:1000

Ing. José Santos

Ing. José Santos

Sept 2021

Director de Obras y Construcción Municipal

UBICACION

PROYECTO

PROPIEDAD DE

DETALLE:

VILLA GRECIA


COLINAS DE VILLA GRECIA

MAUSA S.A

PP ODA SIN NOMBRE

REP. LEGAL

FECHA

PROYECTO


DETALLE:

E-8-82460



Sept 2021

Director de Obras y Construcción Municipal

Ing. José Santos

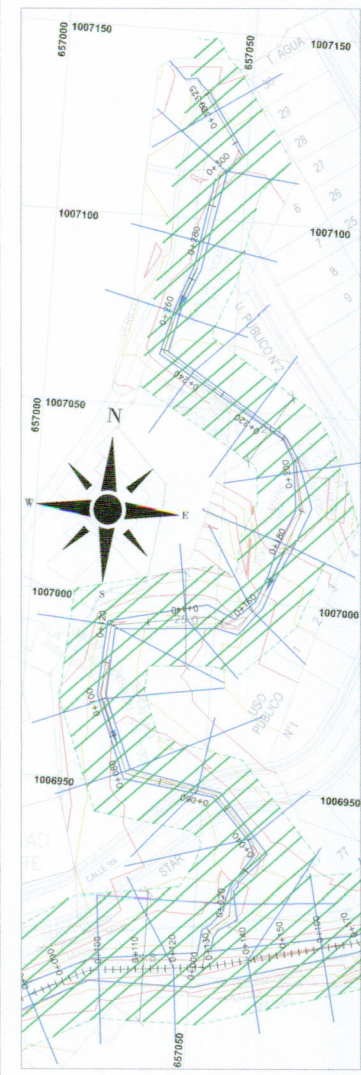

PLANTA ODA SIN NOMBRE
ESCALA 1:500

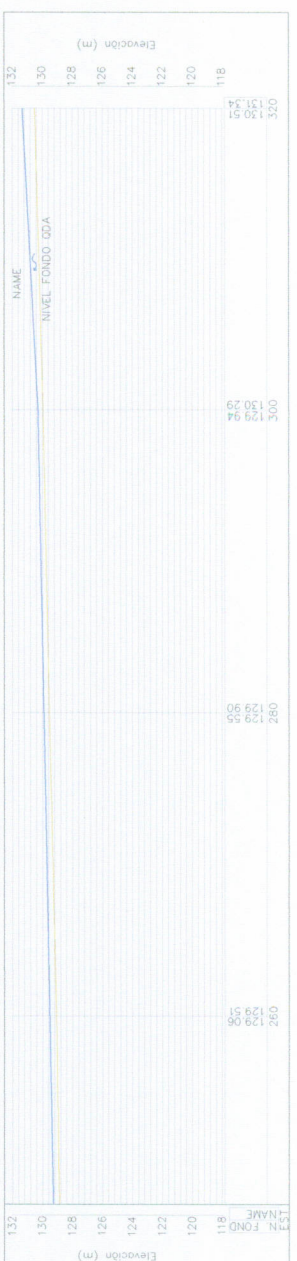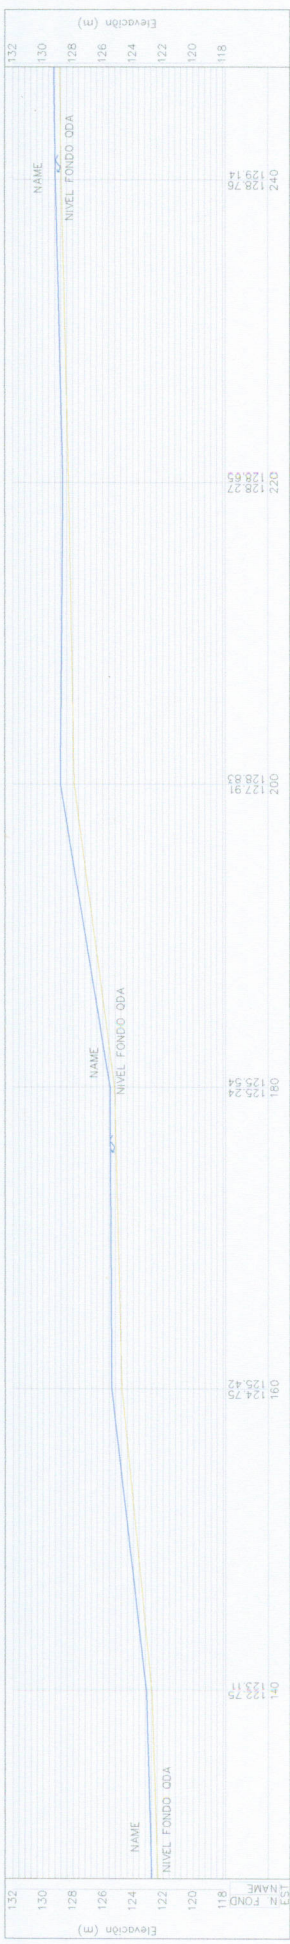

PERFILES ODA SIN NOMBRE
ESCALA 1:500

PP RIO CHILIBRE

PROYECTO DE
COLUMNAS DE VILLA GRECIA

PROYECTO:
CORREIMIENTO DE LAS CUMBRES

VILLA GRECIA

LIBRACION

REF. LEGAL:
E-8-82460

REF. LEGAL:
E-8-82460

Ing. José Santos

Sept 2021



Director de Obras y Construcciones Municipales

1

2




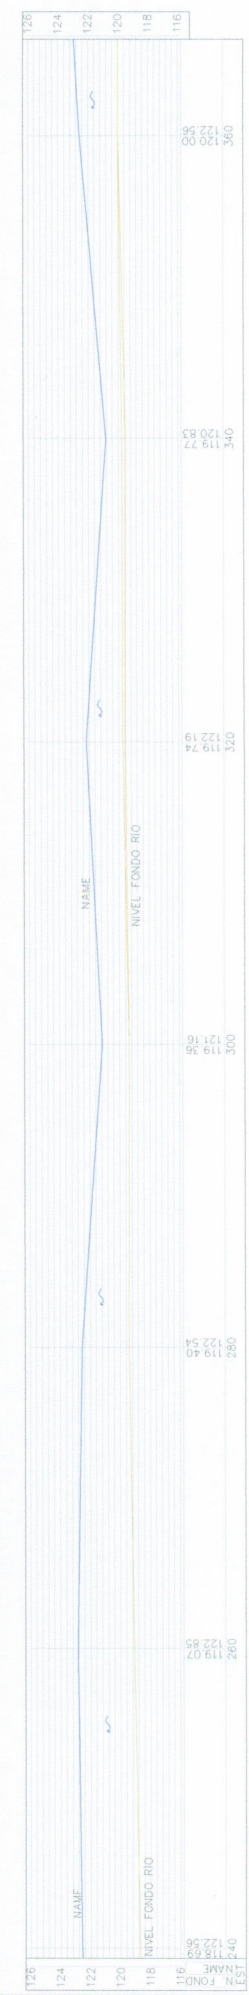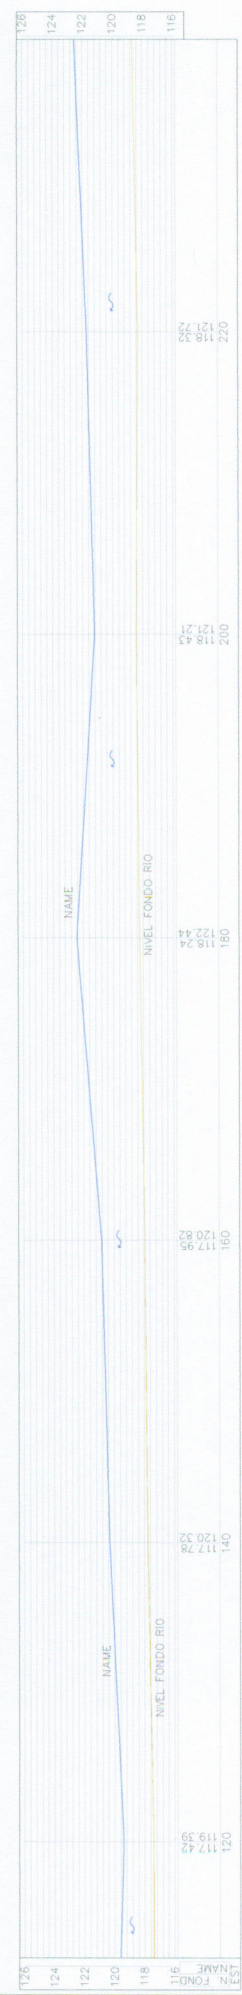

PERFILES RIO CHILIBRE
ESCALA: 1:500

PP RIO CHILIBRE

DETALLE:

PROPIEDAD DE

MAUSA, S.A.

PROYECTO:

COLUMNAS DE VILLA GRECIA

UBICACION:

CORREJIMIENTO DE LAS CUMBRES

FECHA:

Sept 2021

ING. JEFE:

Ing. José Santos

ING. LEGAL:


JUAN SABAT KAYE

CEL:

E-8-82460


Director de Obras y Construcciones Municipales

2

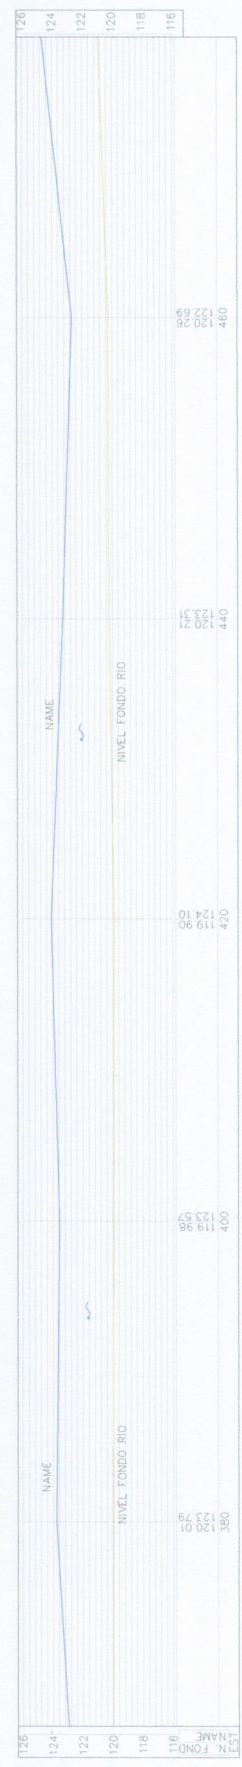

Elevación (m)		Elevación (m)	
126	124	126	124
122	120	122	120
118	116	118	116


SECCIONES TRANSVERSALES
ESCALA: 1:50

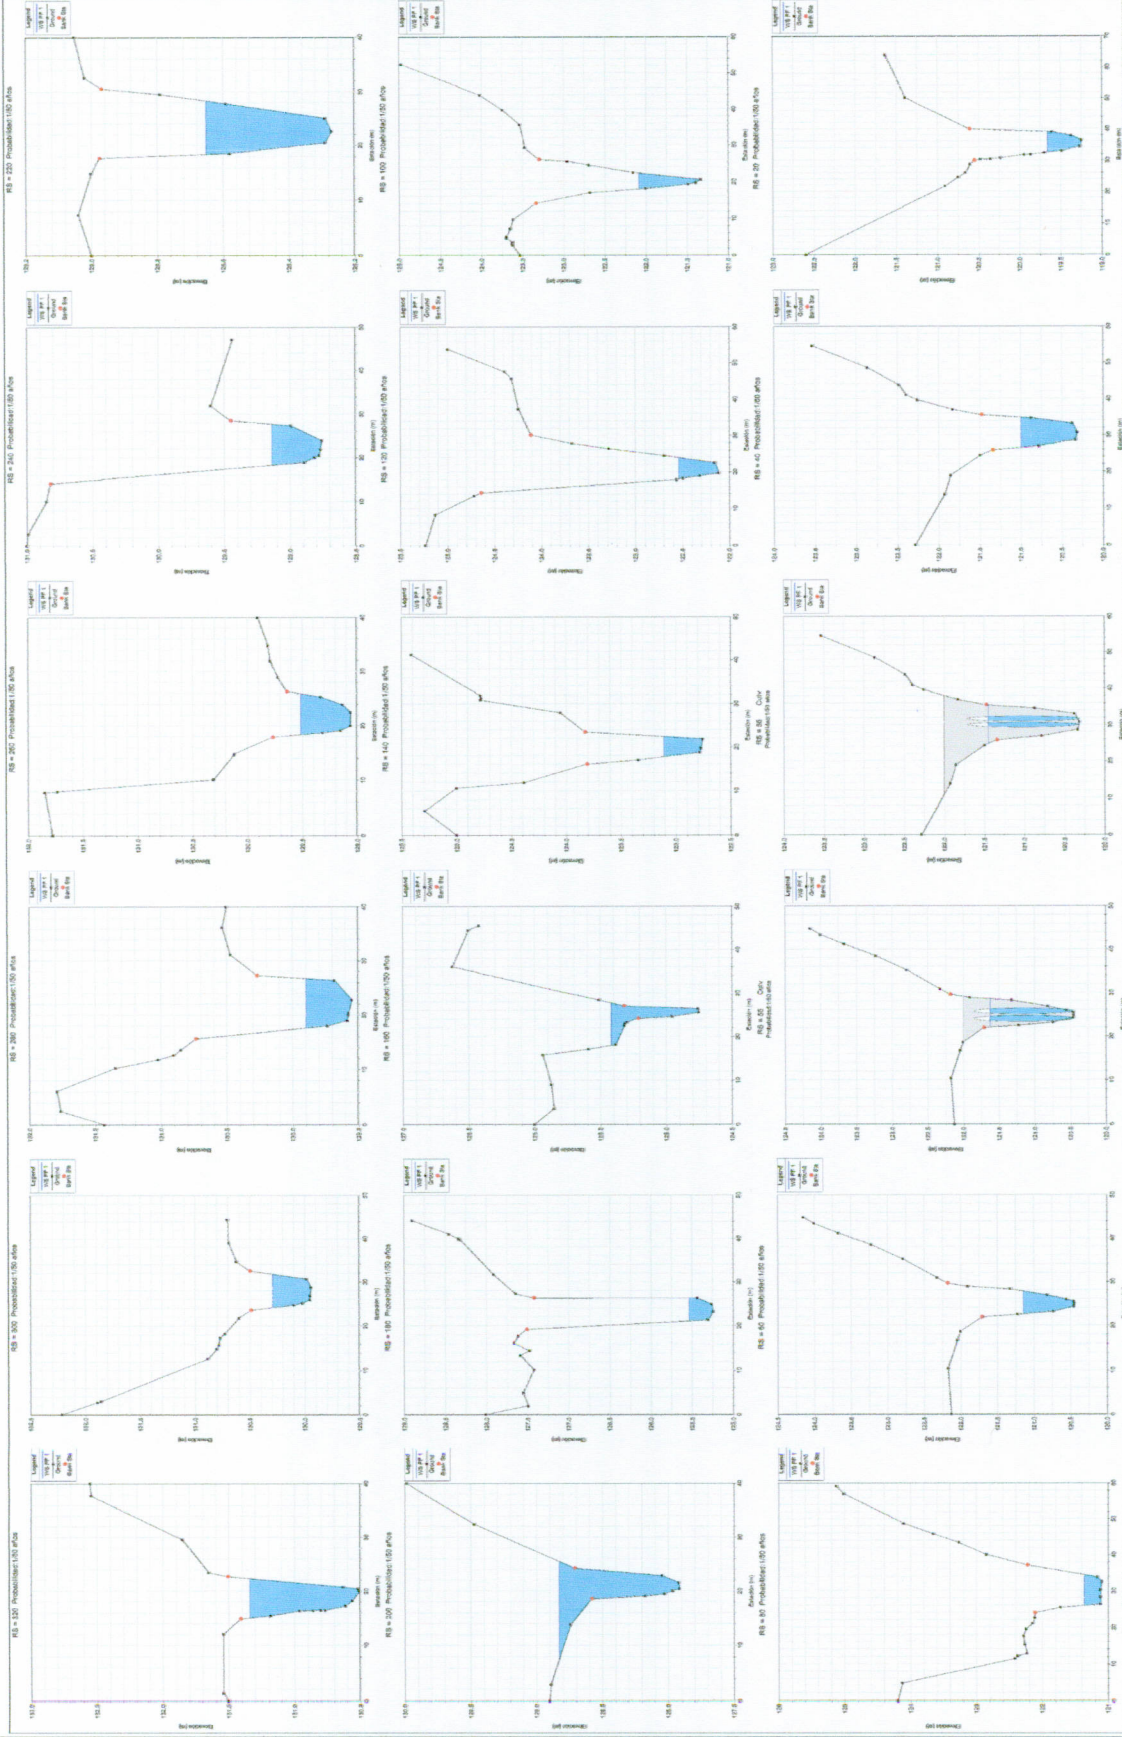

Ing. José Santos Sept 2021 Director de Obras y Construcción Municipal		BARRIO DE VILLA GREGA CORRECTOR DE LAS CUMBRES PROYECTO DE COINTEGRACIÓN DE MAJORA S.A.		DETALLE: SECCIONES TRANSVERSALES QUEBRADA SIN NOMBRE
SECCIONES TRANSVERSALES


ESCALA: 1:50

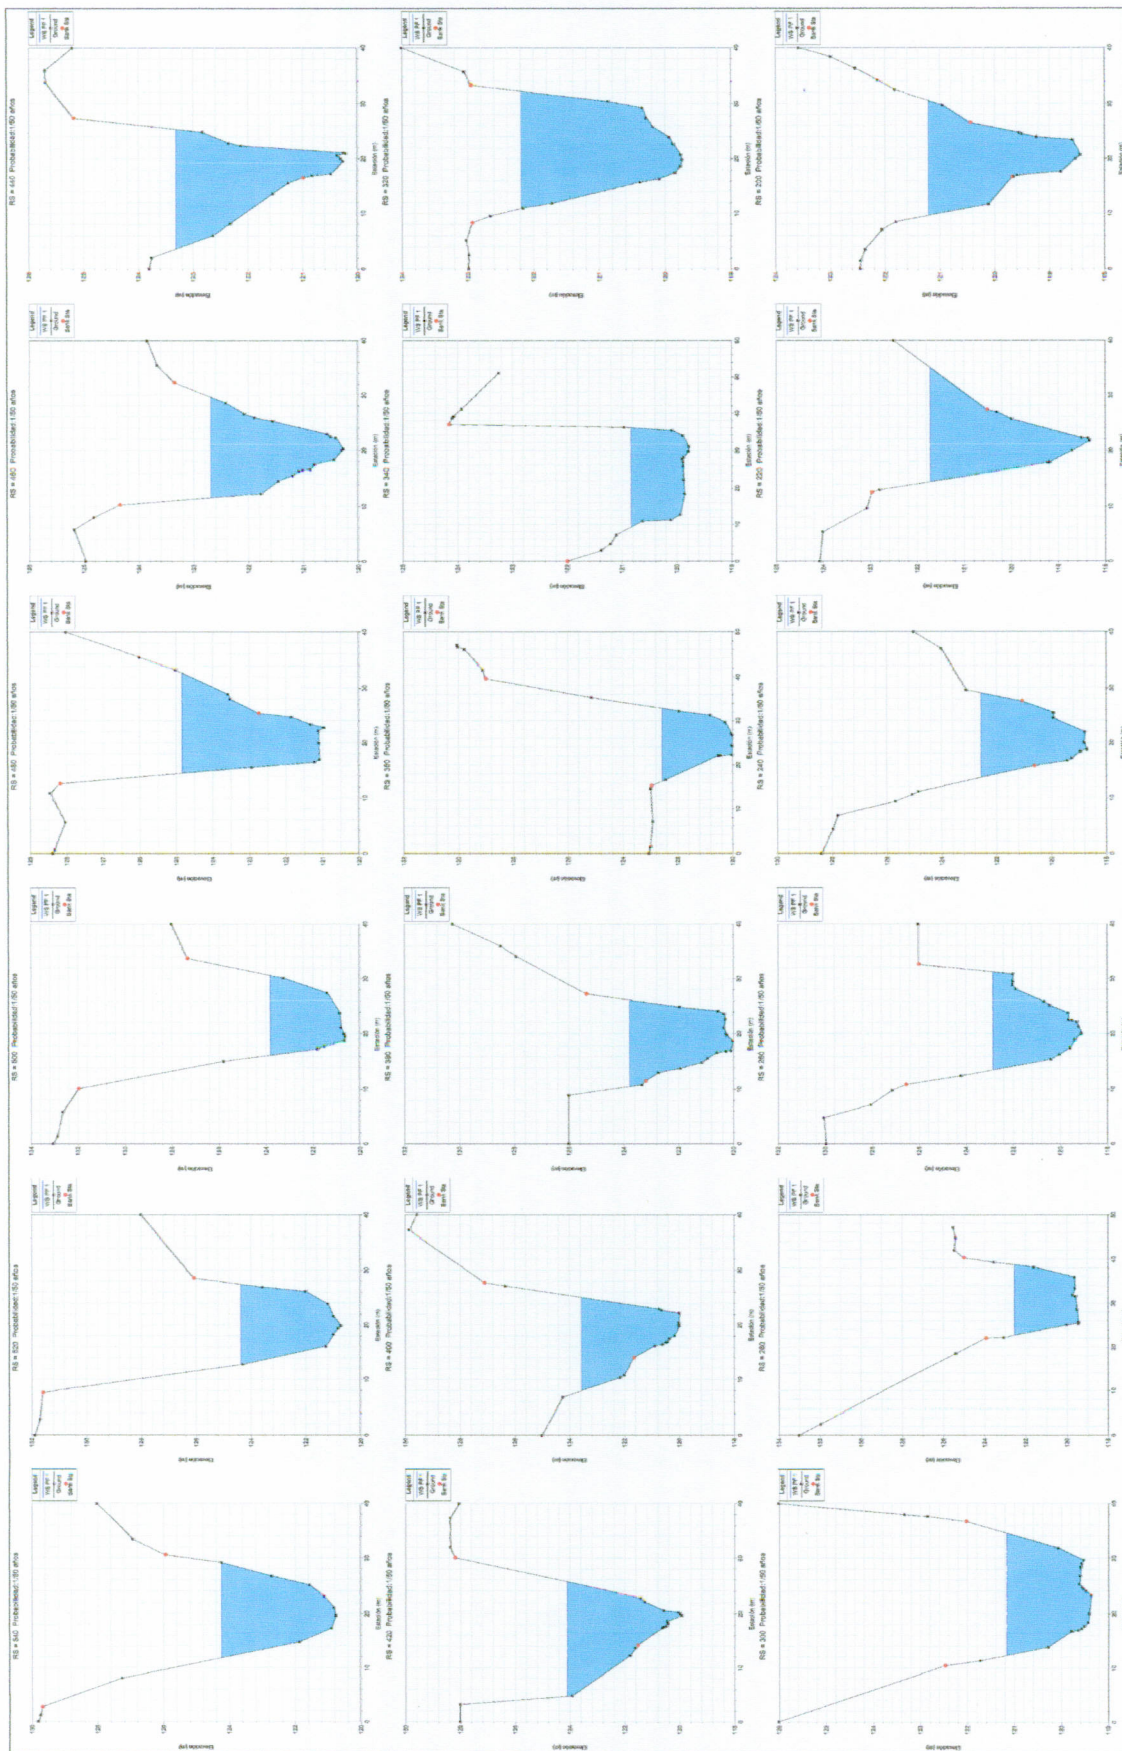

Ing. José Santos Sept 2021 Director de Obras y Construcción Municipal		URBACON VILLA GRECIA CONDOMINIO DE LAS CUMBRES PROYECTO DE COLUMNAS DE VILLA GRECIA MAUSA S.A. DETALLE: SECCIONES TRANSVERSALES RÍO CHILIBRE	
Ing. José Santos Sept 2021 Director de Obras y Construcción Municipal		URBACON VILLA GRECIA CONDOMINIO DE LAS CUMBRES PROYECTO DE COLUMNAS DE VILLA GRECIA MAUSA S.A. DETALLE: SECCIONES TRANSVERSALES RÍO CHILIBRE	

Ing. José Santos Sept 2021 Director de Obras y Construcción Municipal		URBACION VILLA GRECIA CONDOMINIO DE LAS CUMBRES	
NIP. LEGAL: JUAN SAGAT KATIE CED. E-8-82460		PROYECTO: COLUMAS DE VILLA GRECIA PROPIEDAD DE: IMAUSA S.A. DETALLE: SECCIONES TRANSVERSALES RIO CHILIBRE	

2 de 2

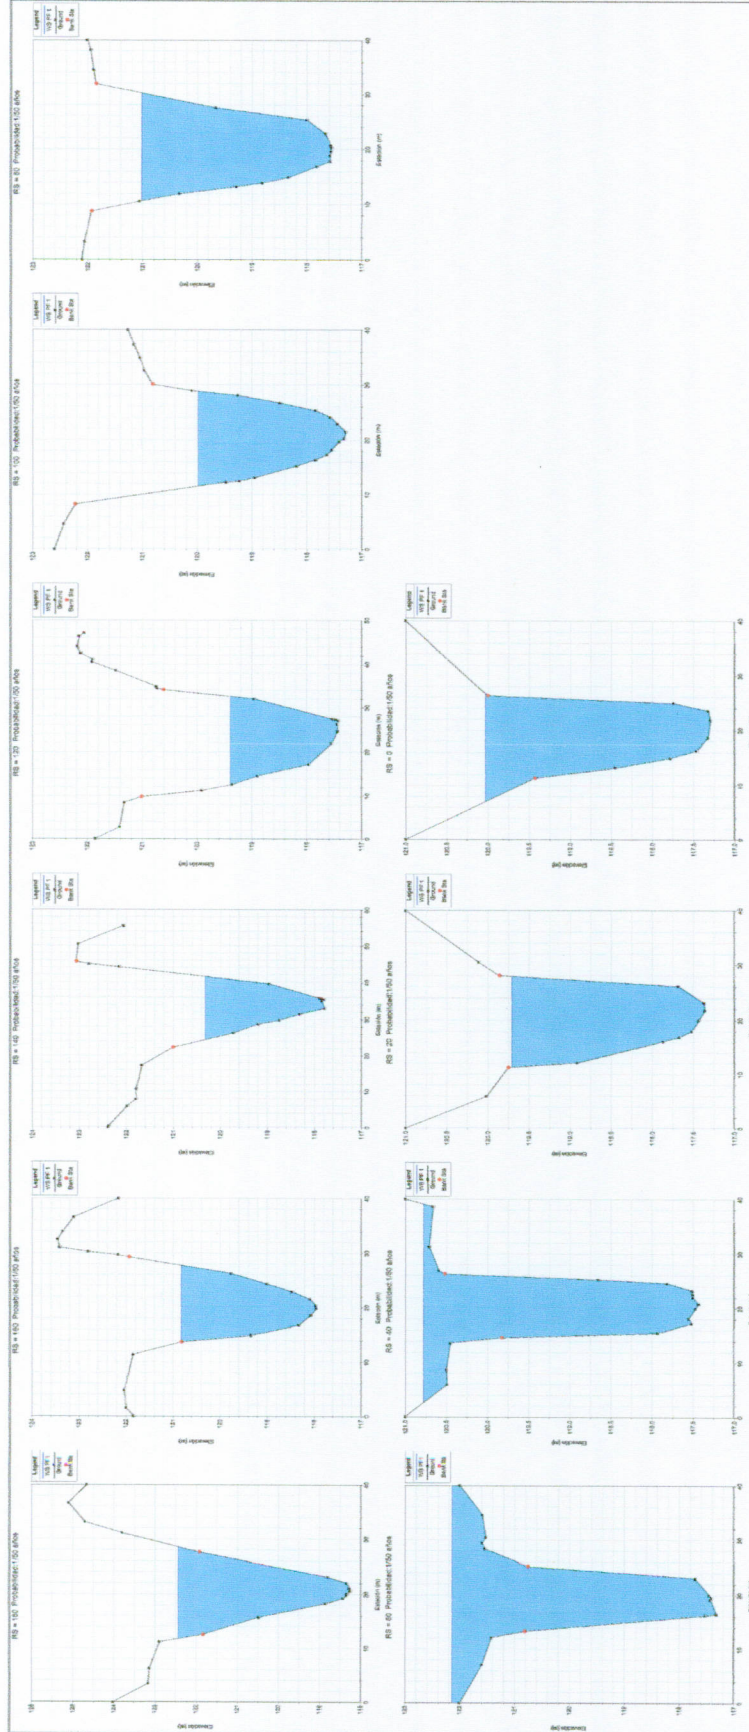

SECCIONES TRANSVERSALES
ESCALA: SE