


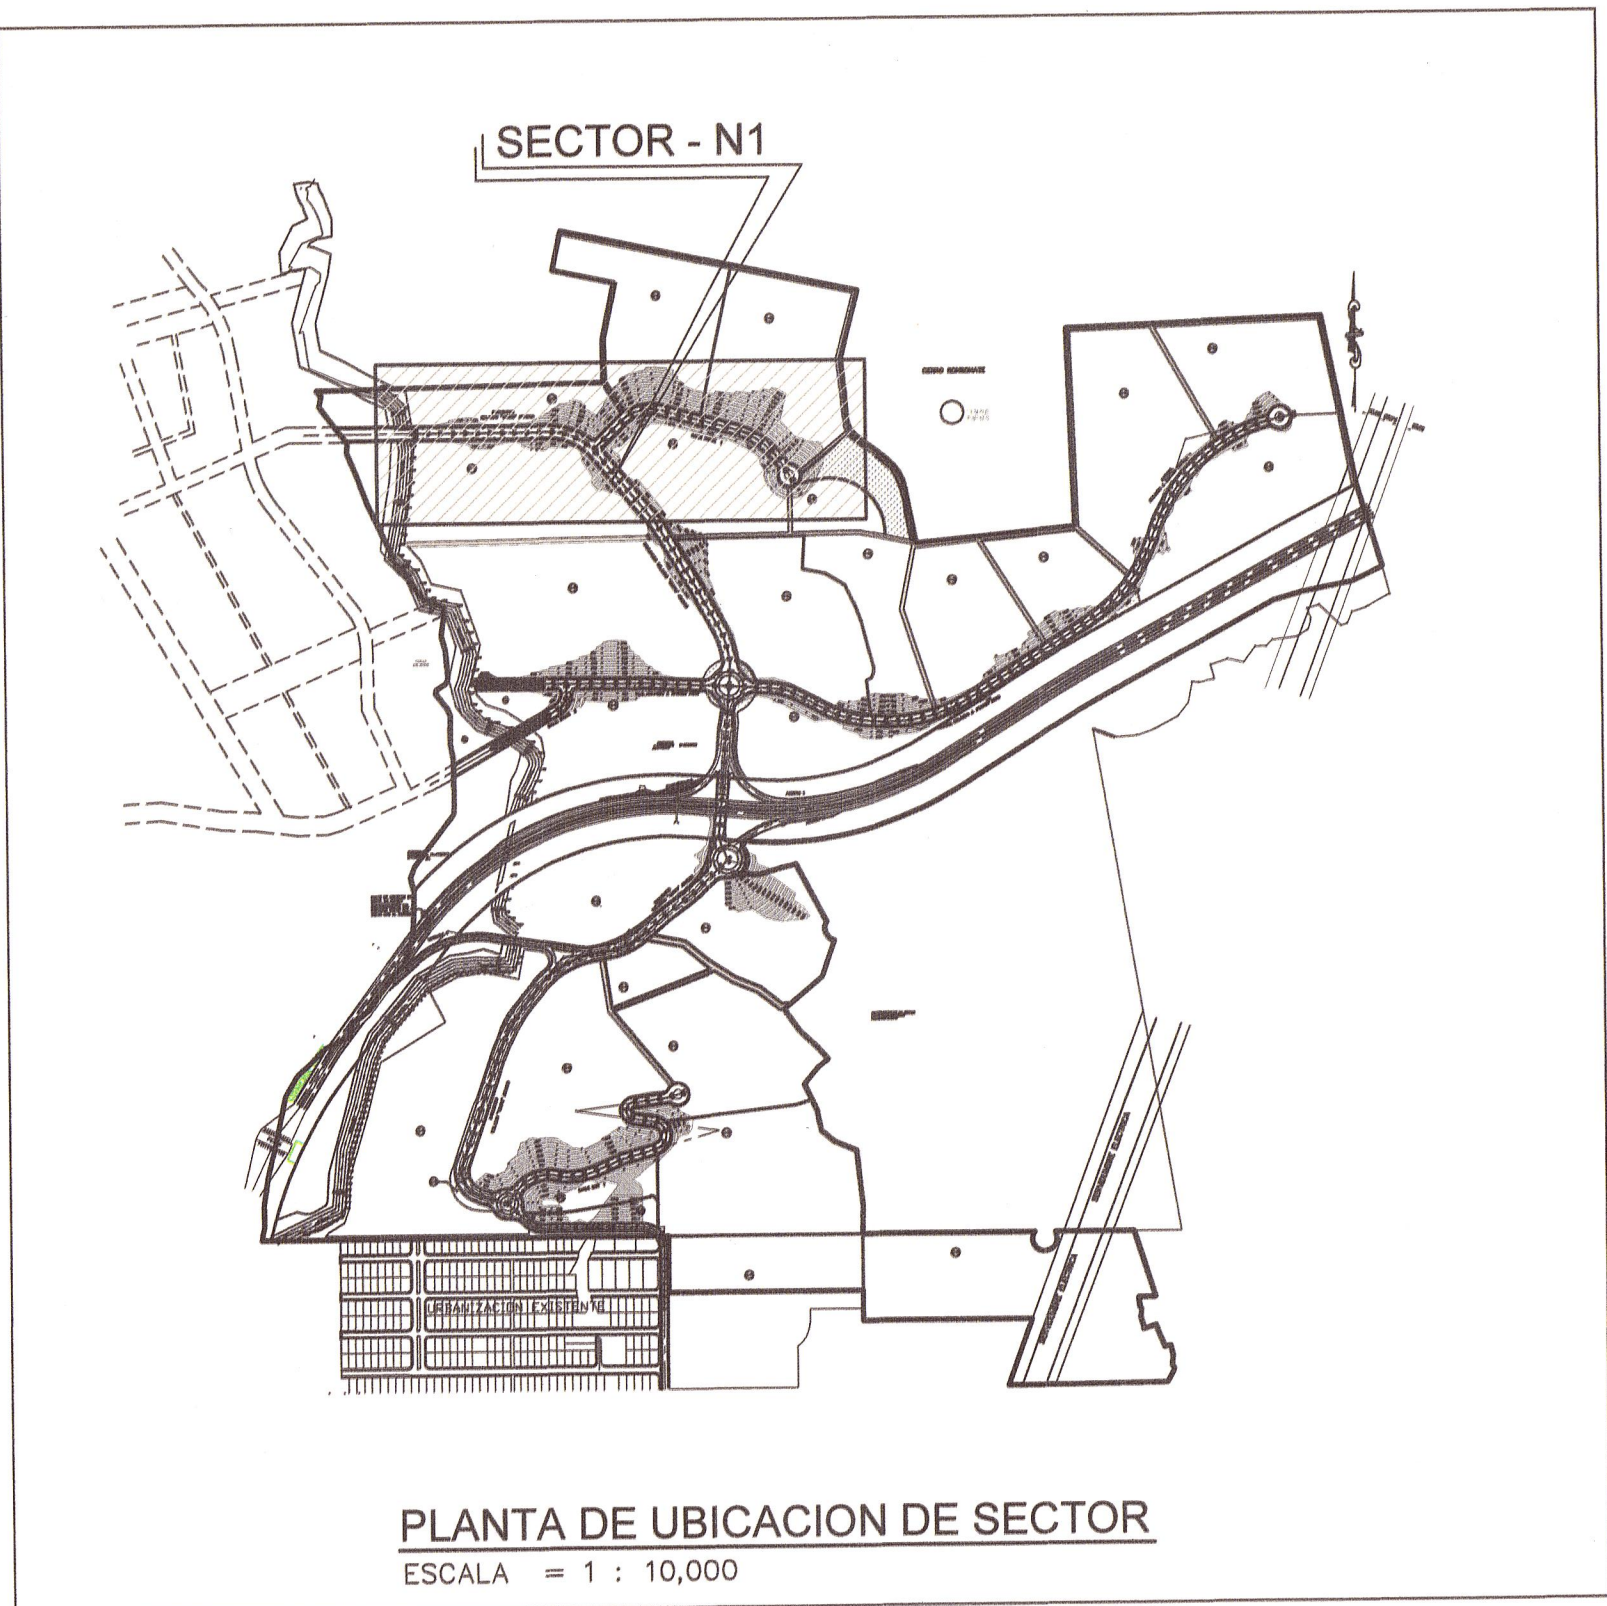


NOTAS CORTE Y RELLENO EN TALUDES

SE PODRA REDUCIR LA INCLINACION DE TALUDES MEDIANTE LA REALIZACION DE UN ESTUDIO GEOTECNICO EN CADA SECTOR DE CONFORMACION DE TALUDES.

LAS MEJORAS NECESARIAS PARA PROTECCION DE TALUDES COMO GEOMALLAS PROTECTORA, REVESTIMIENTO EN CONCRETO U OTROS SISTEMA PROPUESTO INTEGRAL PARA ESTABILIDAD Y CONTROL DE EROSION DEBERA TENER RESPALDO CON BASE EN EL ESTUDIO GEOLOGICO-GEOTECNICO.

LOS TRABAJOS DEBERAN SER SUPERVISADOS POR UN INGENIERO CIVIL Y UN GEOLOGO PARA GARANTIZAR LAS RECOMENDACIONES PROPUESTAS EN EL DISEÑO DE TALUDES Y MANEJO DE AGUAS SUPERFICIALES.

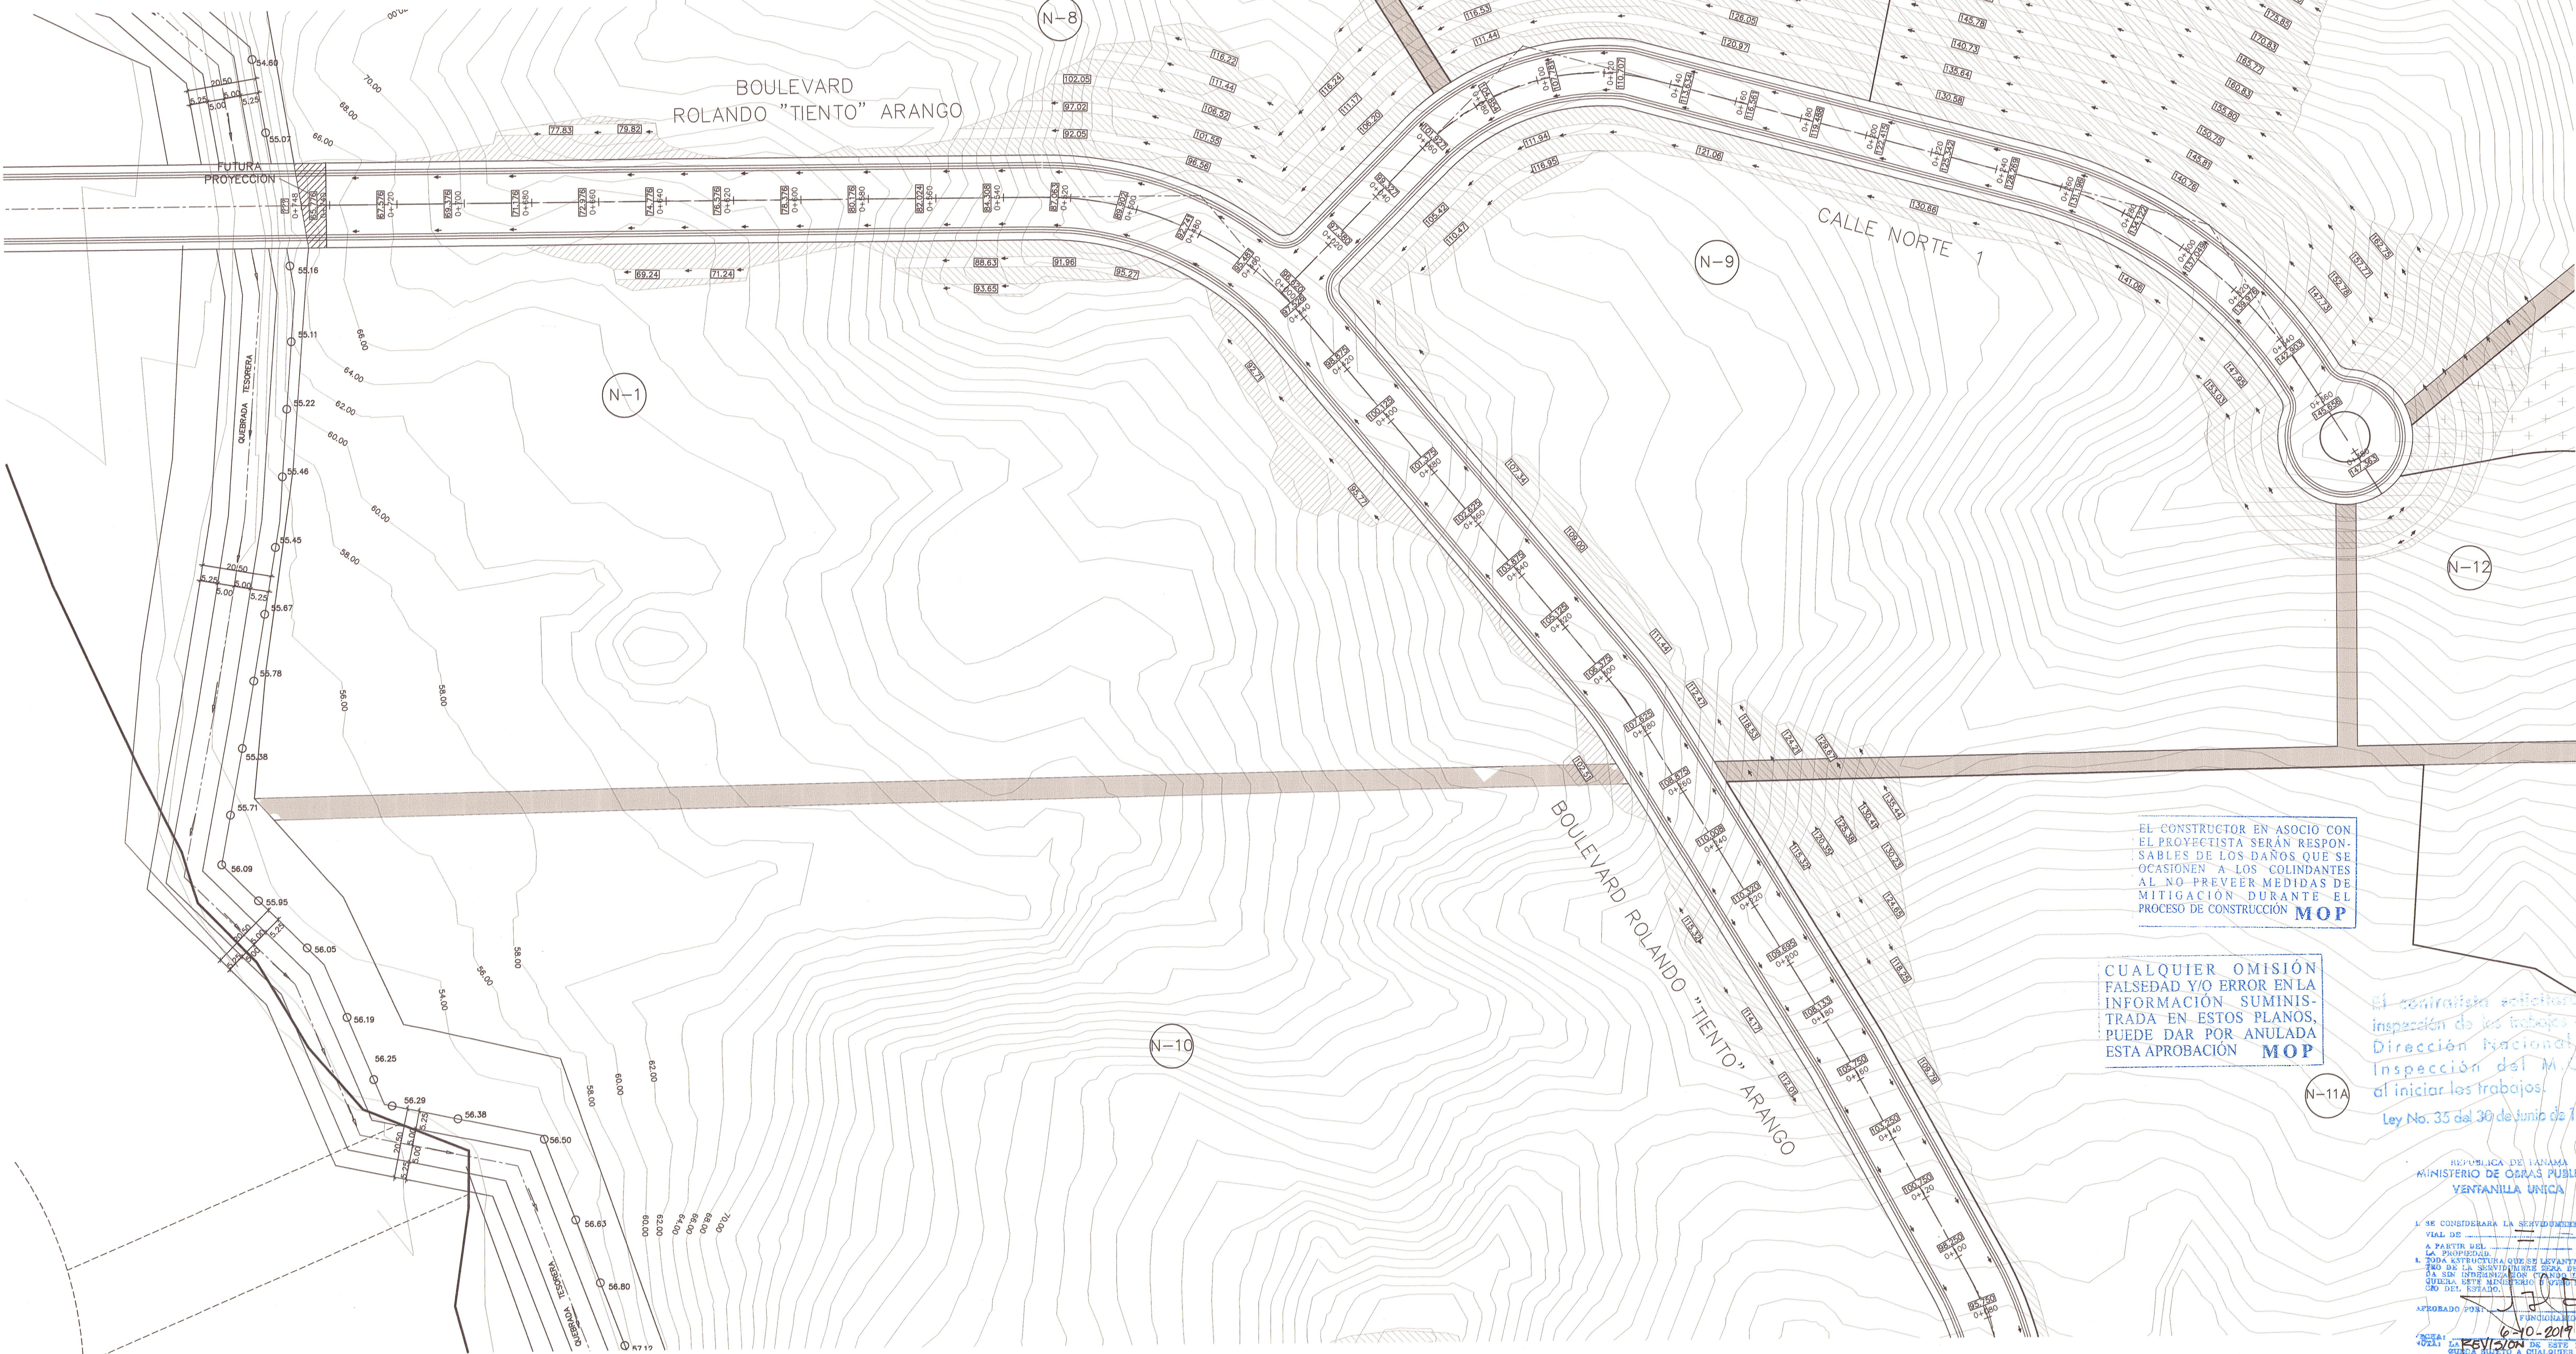

EL CONSTRUCTOR EN ASOCIO CON EL PROYECTISTA SERAN RESPON-
SABLES DE LOS DAÑOS QUE SE
OCASIONEN A LOS COLINDANTES
AL NO PREVER MEDIDAS DE
MITIGACION DURANTE EL
PROCESO DE CONSTRUCCION **MOP**

CUALQUIER OMISION
FALSEDAD Y/O ERROR EN LA
INFORMACION SUMINIS-
TRADA EN ESTOS PLANOS,
PUEDE DAR POR ANULADA
ESTA APROBACION **MOP**

El controlista autoriza la
inspeccion de los trabajos a la
Direccion Nacional de
Inspeccion del M.O.P.
al iniciar los trabajos.
Ley No. 35 del 30 de junio de 1978

REPUBLICA DE PANAMA
MINISTERIO DE OBRAS PUBLICAS
VENTANILLA UNICA

SE CONSIDERARA LA RESPONSABILIDAD
CIVIL DE
A PARTIR DEL
LA PROYECTISTA
LA ENTIDAD QUE SE ENCARGUE DE
EL DISEÑO Y LA CONSTRUCCION DE
LOS OBRAS DEBEN SER HECHAS
CON CUIDADO Y DEBEN SER
CUALQUIER OMISION
FALSEDAD Y/O ERROR EN LA
INFORMACION SUMINIS-
TRADA EN ESTOS PLANOS,
PUEDE DAR POR ANULADA
ESTA APROBACION **MOP**

APROBADO POR: **6-10-2017**
FUNDACION

REVISADO POR: **6-10-2017**
FUNDACION

ELABORADO POR: **6-10-2017**
FUNDACION

PLANTA DE TERRACERIA - AREA NORTE (SECTOR-N1)
ESCALA = 1 : 750

VLADIMIR RODRIGUEZ MUÑOZ
LICENCIADO No. 2013-006-003
Ley 15 del 26 de febrero de 1959
Junta Ténica de Ingeniería y Arquitectura

CARLOS ORELA TREBALDOS
ARQUITECTO
LICENCIADO No. 79-001-002
Ley 15 del 26 de febrero de 1959
Junta Técnica de Ingeniería y Arquitectura

CONSULTORES URBANOS
PANAMA

URBANIZACION
VISTA AZUL

PLANTA DE TERRACERIA

REPRESENTANTE LEGAL

REPRESENTANTE LEGAL

REPRESENTANTE LEGAL

REPRESENTANTE LEGAL

REPRESENTANTE LEGAL