


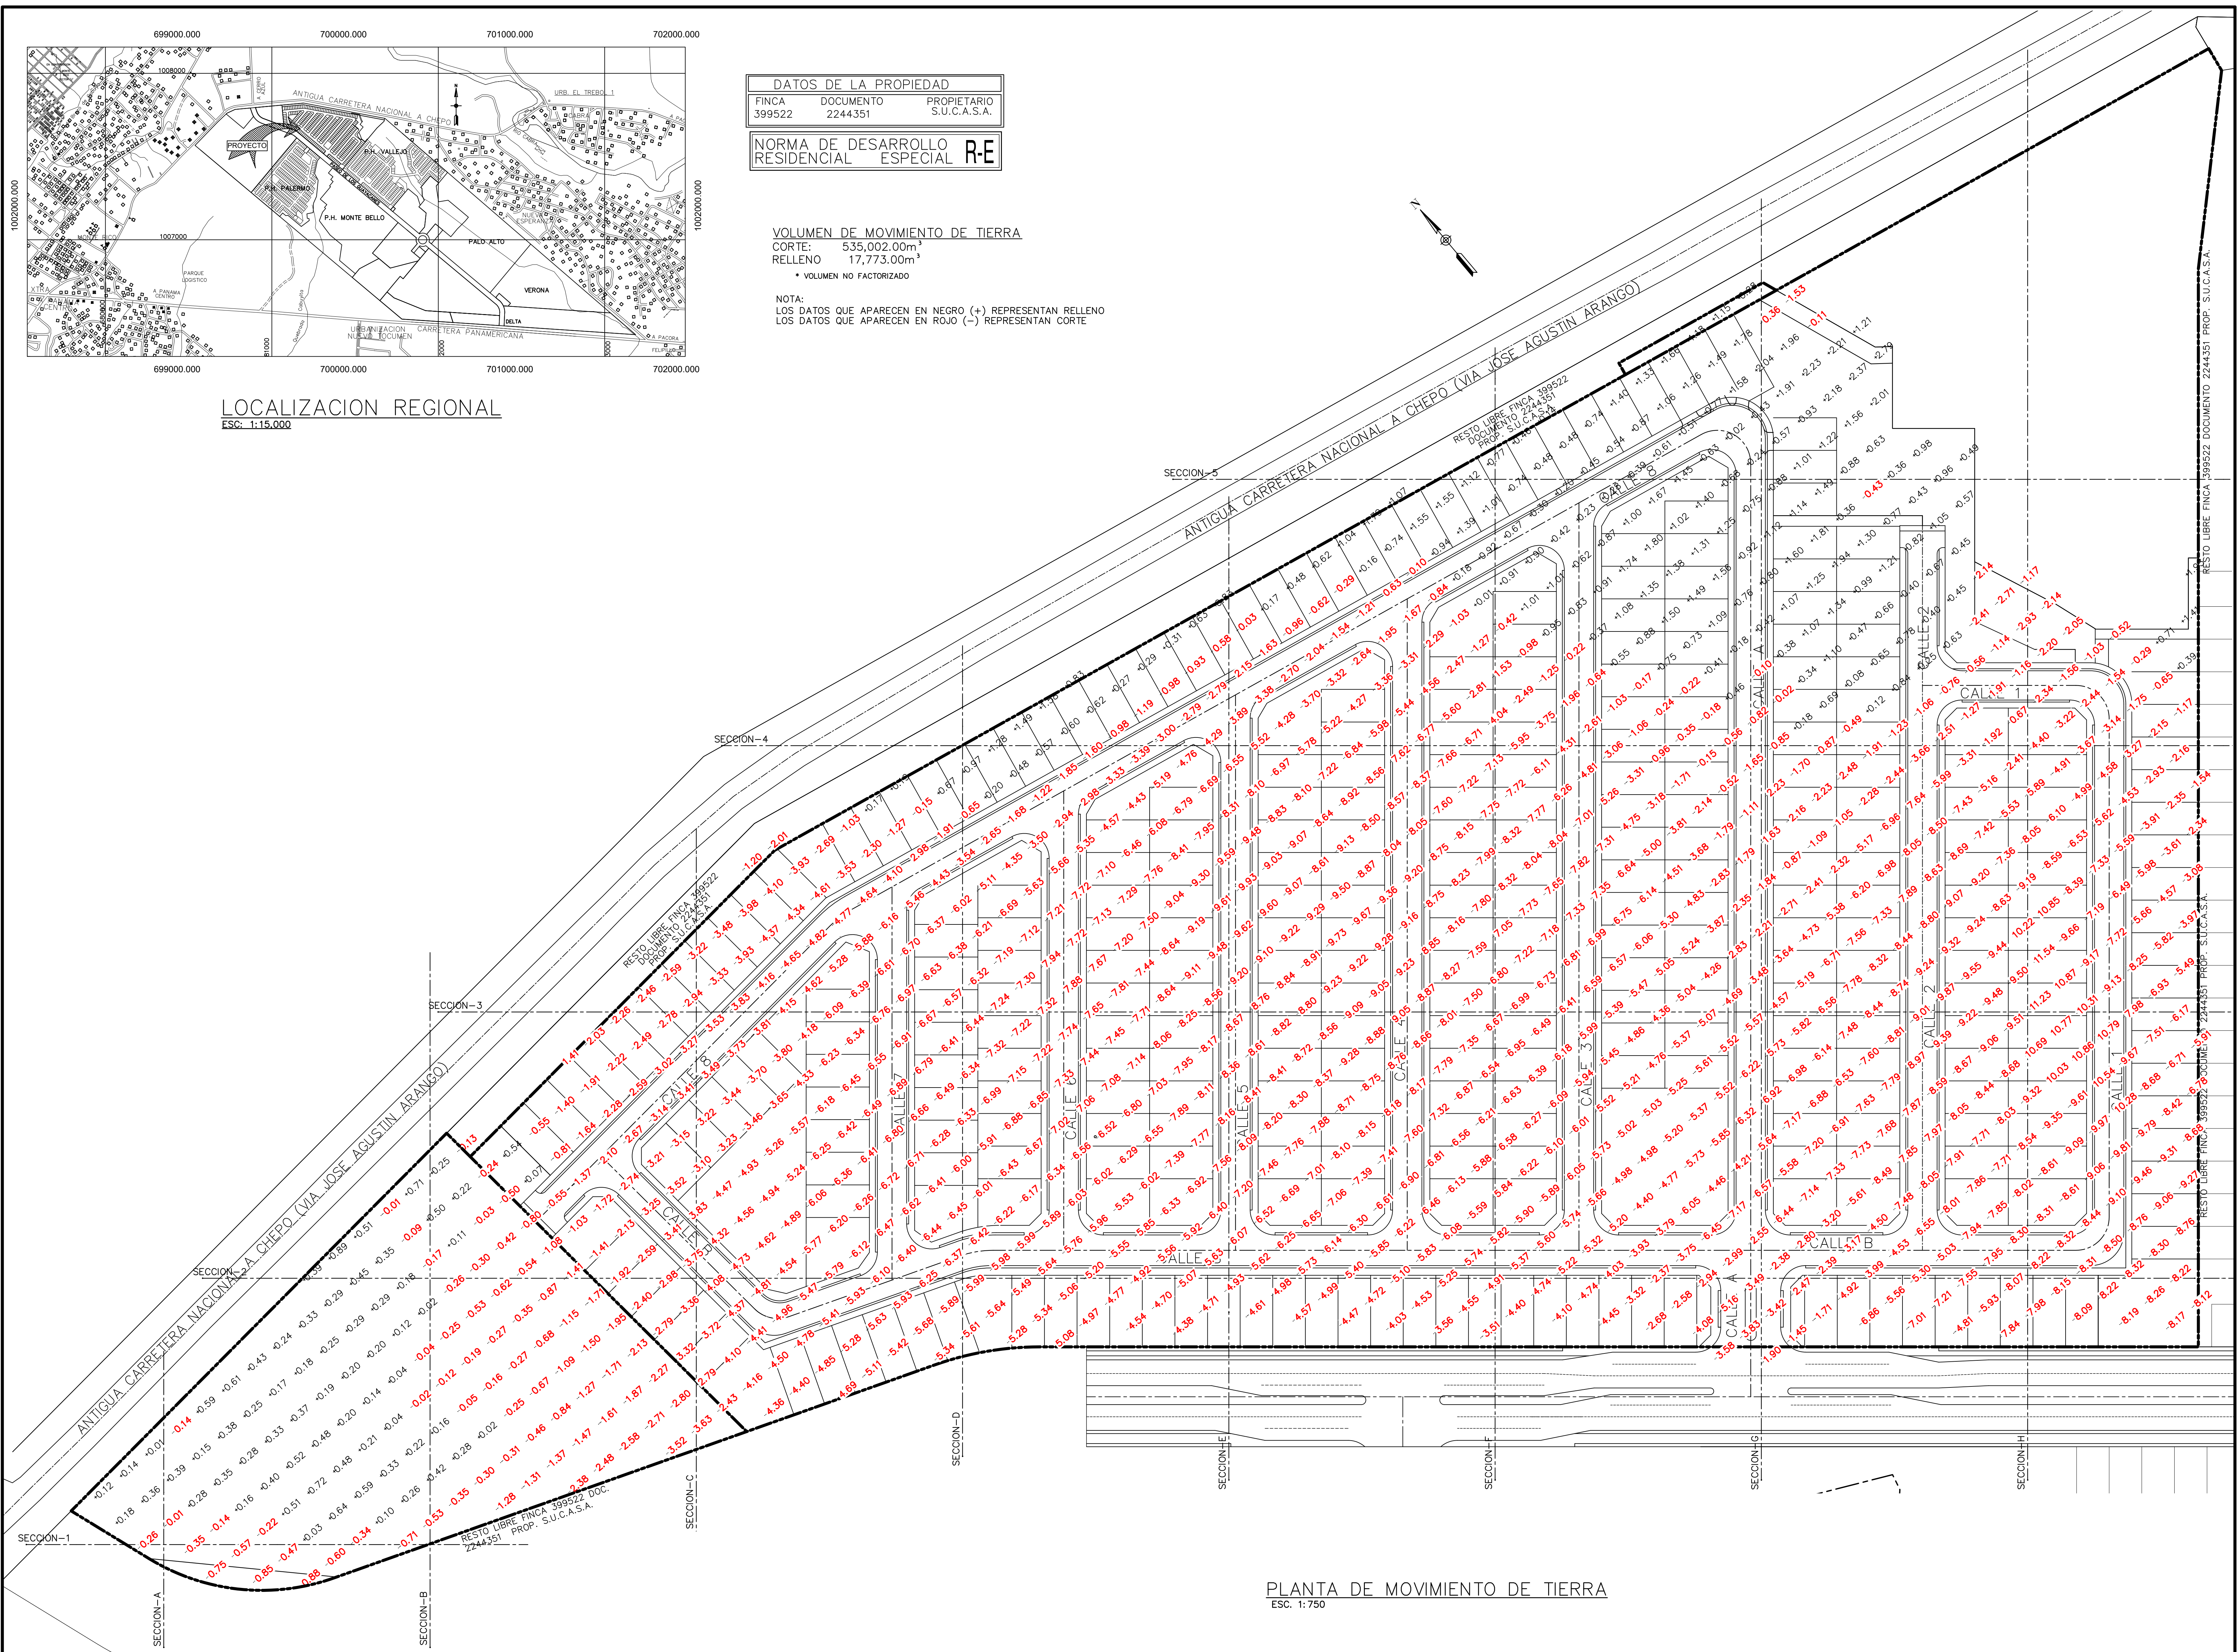

LOCALIZACION REGIONAL
ESC. 1:15,000

DATOS DE LA PROPIEDAD		
FINCA	DOCUMENTO	PROPIETARIO
399522	2244351	S.U.C.A.S.A.


NORMA DE DESARROLLO	
RESIDENCIAL	ESPECIAL R-E

VOLUMEN DE MOVIMIENTO DE TIERRA
CORTE: 535,002.00m³
RELLENO 17,773.00m³
* VOLUMEN NO FACTORIZADO

NOTA:
LOS DATOS QUE APARECEN EN NEGRO (+) REPRESENTAN RELLENO
LOS DATOS QUE APARECEN EN ROJO (-) REPRESENTAN CORTE

PLANTA DE MOVIMIENTO DE TIERRA
ESC. 1:750

PROPIETARIO GUILLERMO E. QUIJANO D. CED. 8 - 232 - 385 PRESIDENTE	DISEÑO: ING. V. RODRIGUEZ CALCULO: ING. V. RODRIGUEZ DIBUJO: N. McTAGGART ESCALA: INDICADAS FECHA: FEBRERO 2021 HOJA N°: DE:	PROYECTO P.H. FRESNO EN PRADERA AZUL CONTENIDO PLANTA DE MOVIMIENTO DE TIERRA PROPIEDAD DE : S.U.C.A.S.A. UBICADO EN EL CORRECTORIO DE 24 DE DICIEMBRE, DISTRITO DE PANAMA, PROVINCIA DE PANAMA DIRECTOR DE OBRAS Y CONSTRUCCIONES MUNICIPALES	DISEÑOS SUCASA

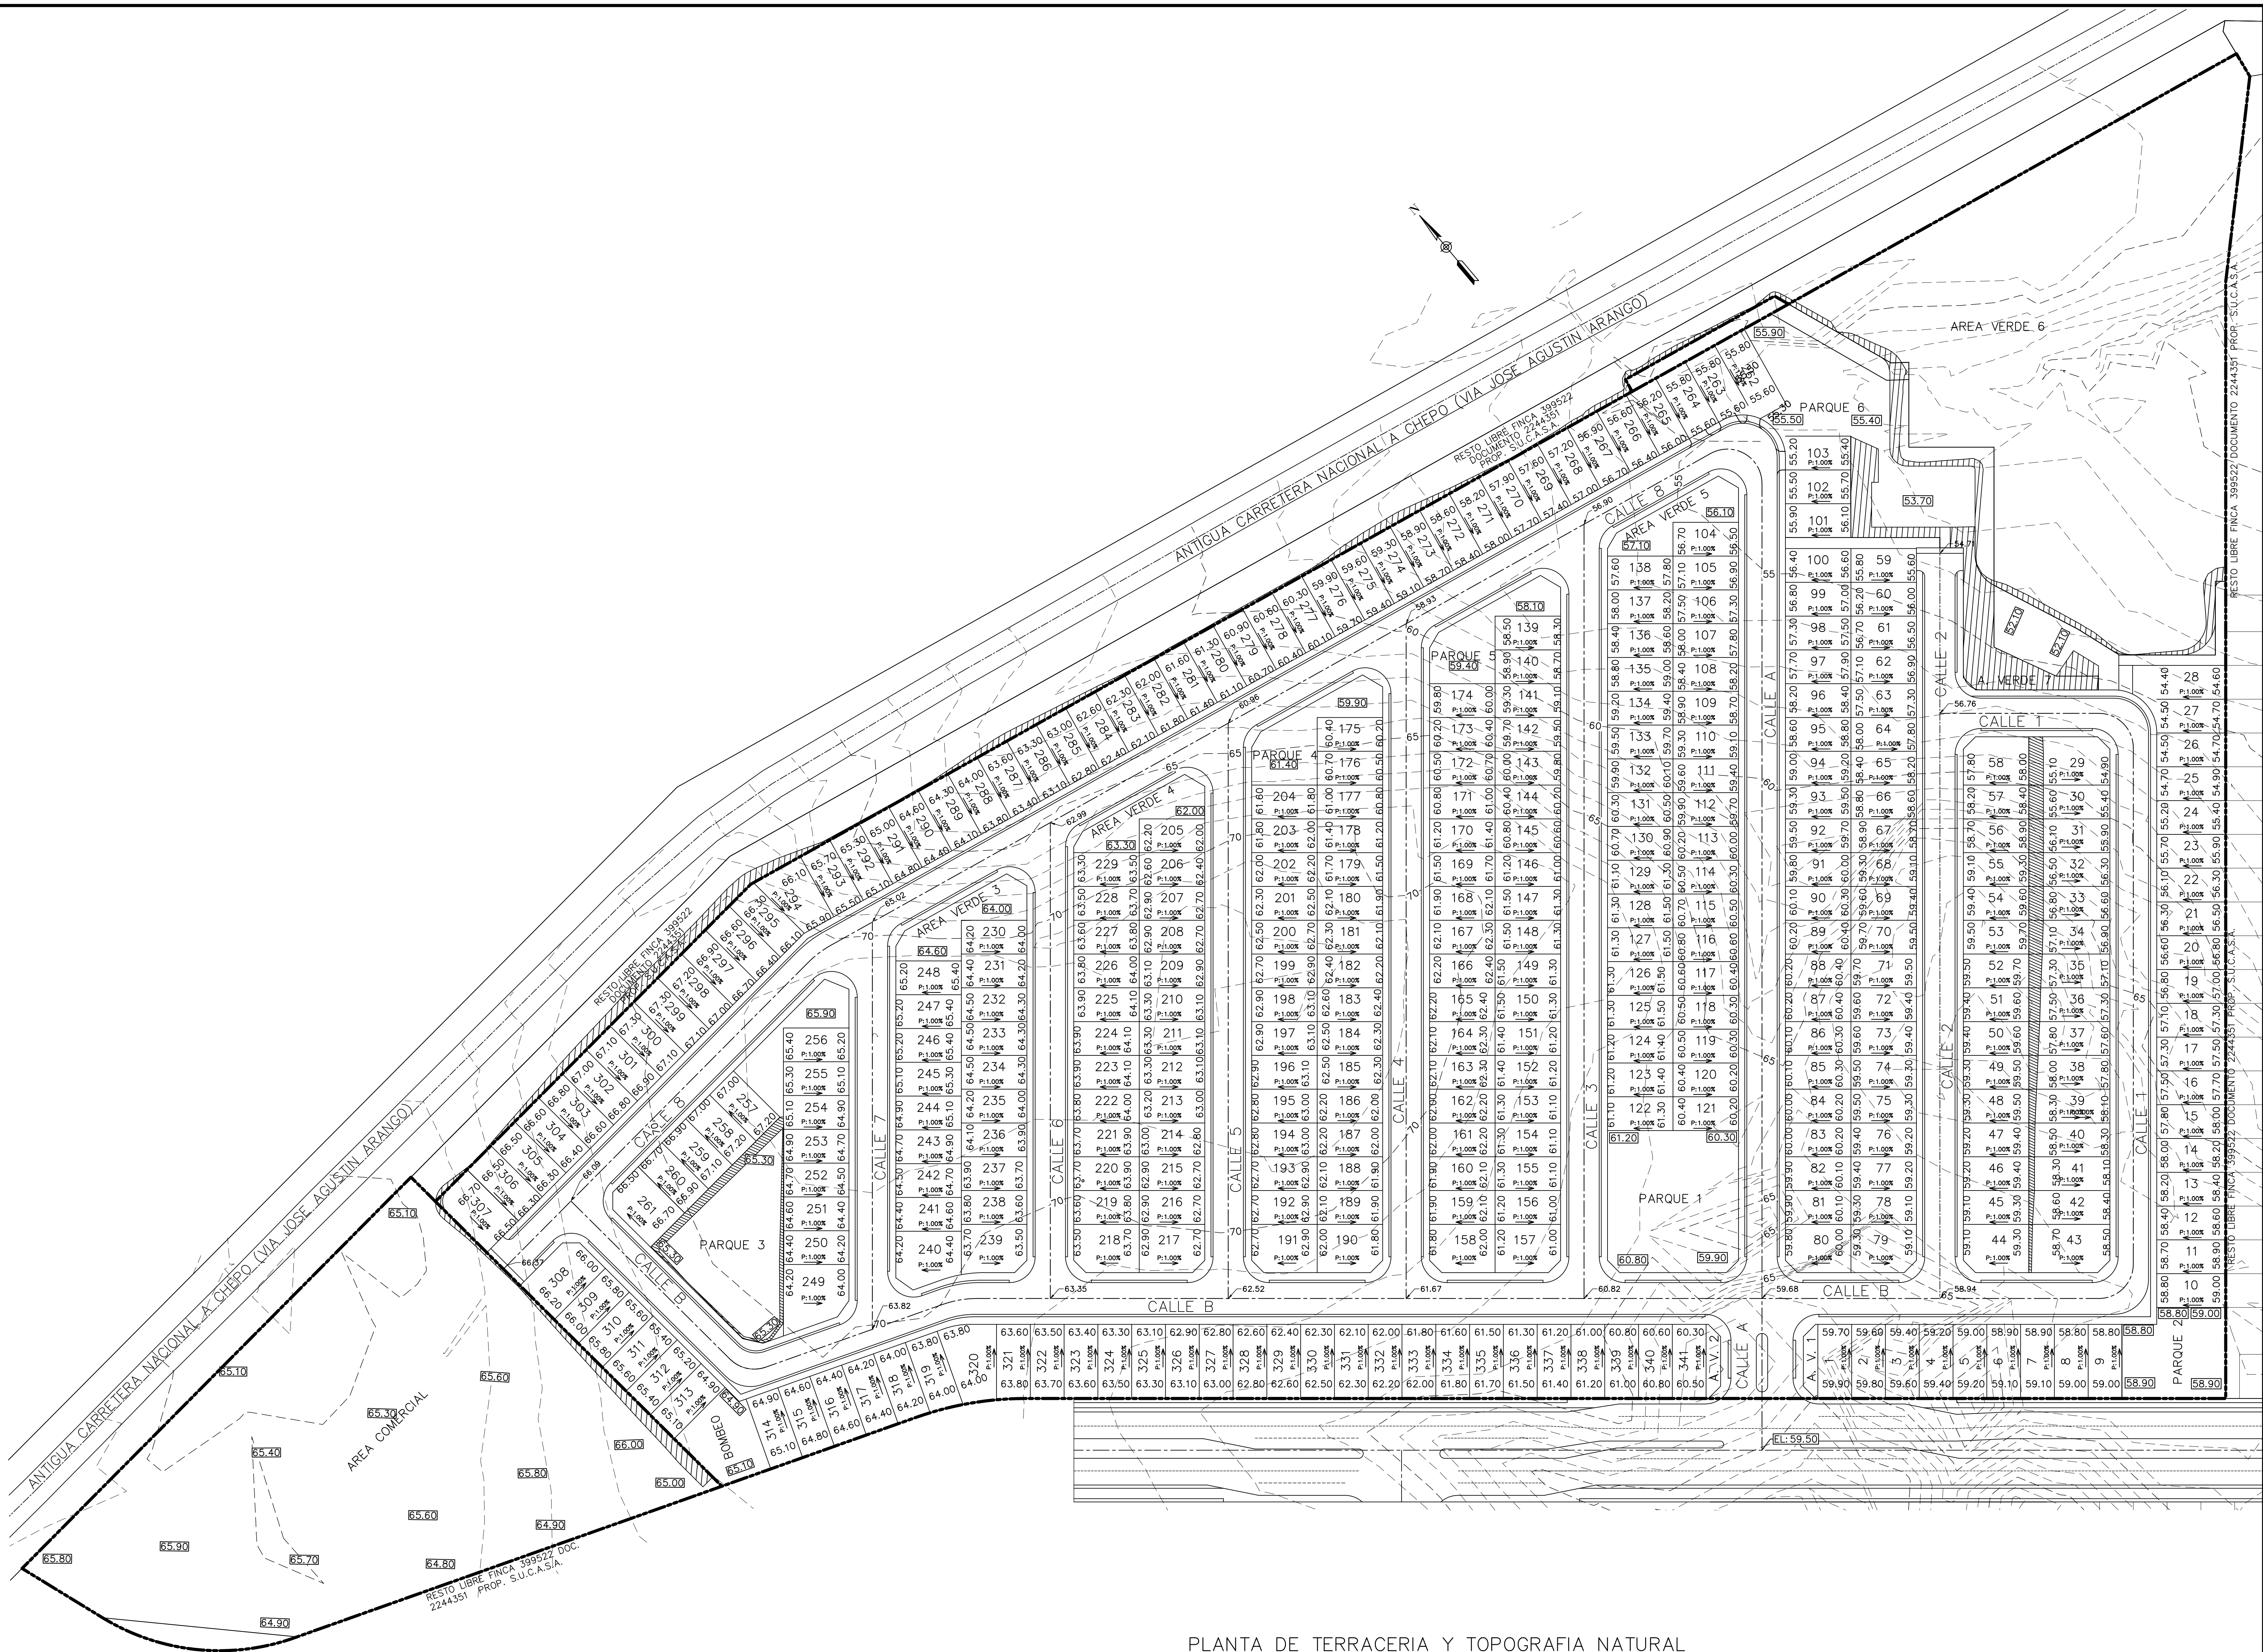


PLANTA DE TERRACERIA Y TOPOGRAFIA NATURAL
ESC. 1:750

DISEÑO:
ING. V. RODRIGUEZ
CALCULO:
ING. V. RODRIGUEZ
DIBUJO:
N. McTAGGART
ESCALA:
INDICADAS
FECHA:
FEBRERO 2021
HOJA N°:
DE:

PROYECTO
P.H. FRESNO
EN PRADERA AZUL
CONTENIDO
PLANTA DE TERRACERIA
Y TOPOGRAFIA NATURAL
PROPIEDAD DE :
S.U.C.A.S.A.
UBICADO EN EL CORREO MUNICIPIO DE 24 DE DICIEMBRE,
DISTRITO DE PANAMA, PROVINCIA DE PANAMA
DIRECTOR DE OBRAS Y CONSTRUCCIONES MUNICIPALES

DISEÑOS
SUCASA

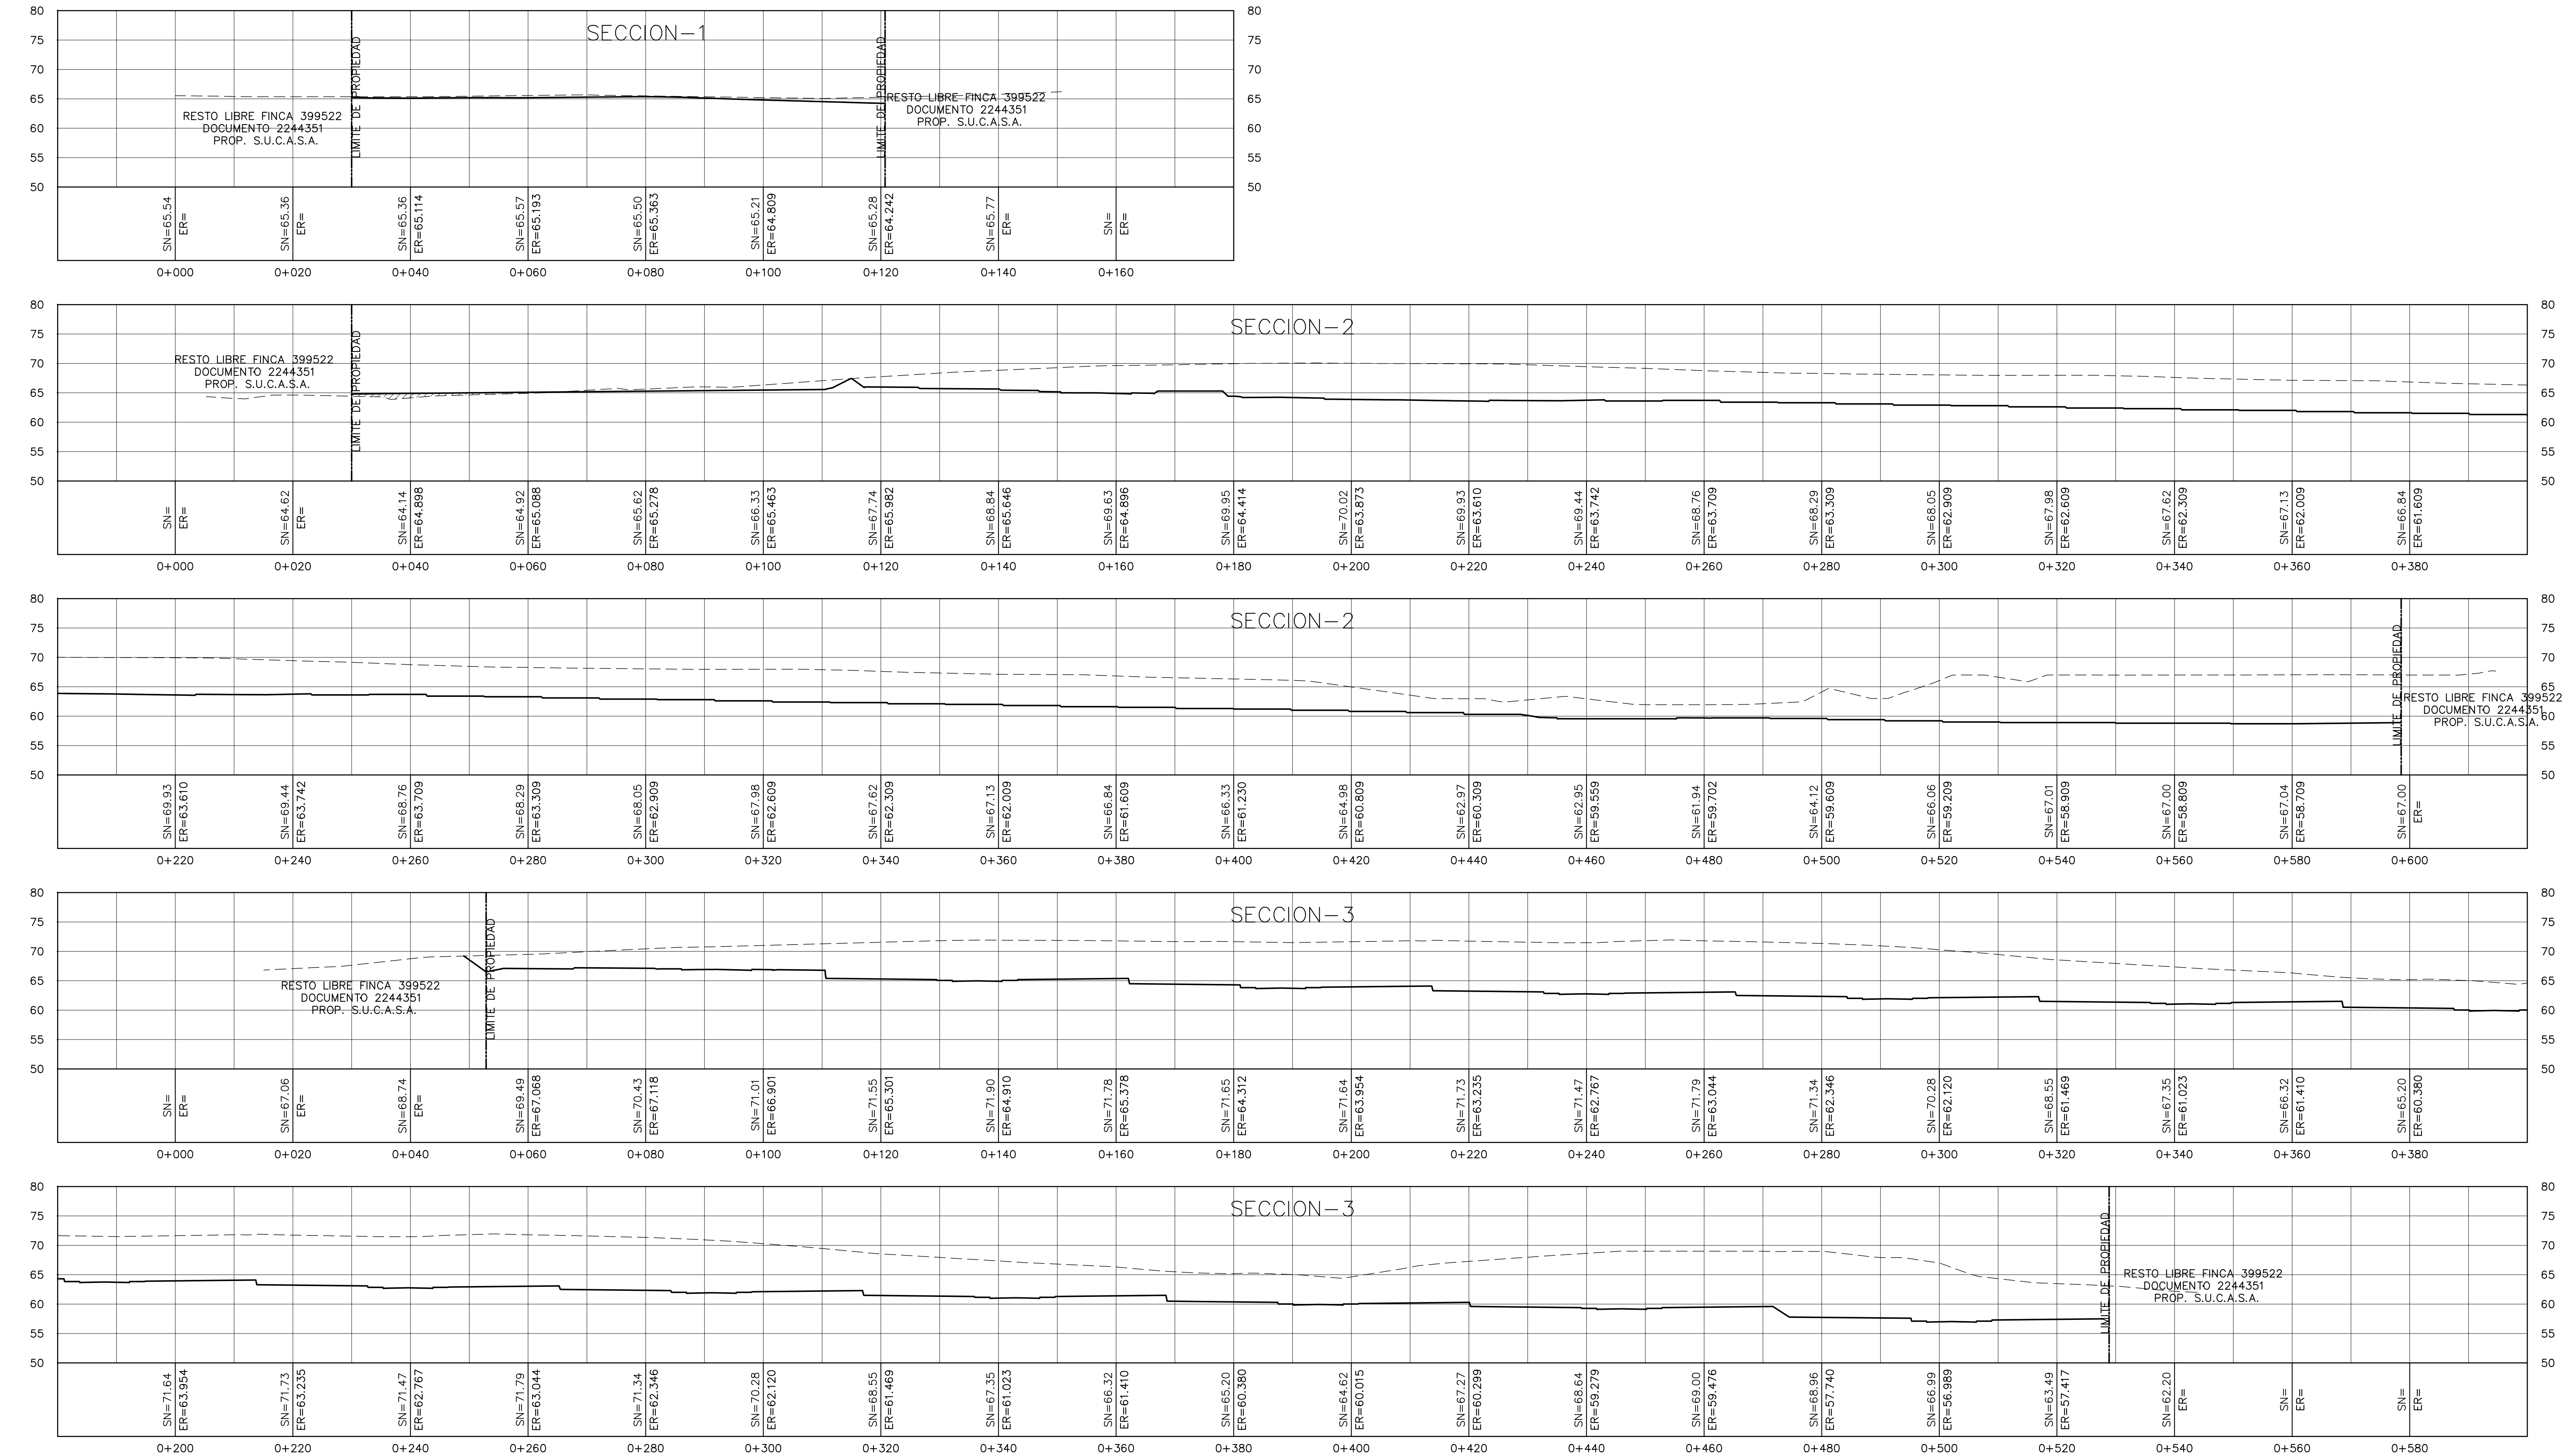

ESC. X= 1:500
ESC. Y= 1:500

ESCALA: 1/500

- SUELO NATURAL
- TERRACERIA FINAL
- /// RELLENO COMPACTO

DISEÑO:
ING. V. RODRIGUEZ
CALCULO:
ING. V. RODRIGUEZ
DIBUJO:
N. McTAGGART
ESCALA:
INDICADAS
FECHA:
FEBRERO 2021
HOJA N°:
DE:


PROYECTO
P.H. FRESNO
EN PRADERA AZUL

CONTENIDO
SECCIONES DE MOVIMIENTO
DE TIERRA

PROPIEDAD DE :
S.U.C.A.S.A.
UBICADO EN EL CORREIMIENTO DE 24 DE DICIEMBRE,
DISTRITO DE PANAMA, PROVINCIA DE PANAMA






DIRECTOR DE OBRAS Y CONSTRUCCIONES MUNICIPALES

DISEÑOS

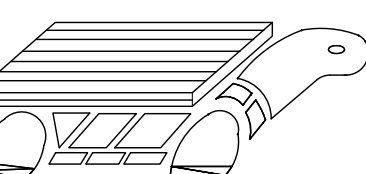

SUCASA

SUCASA

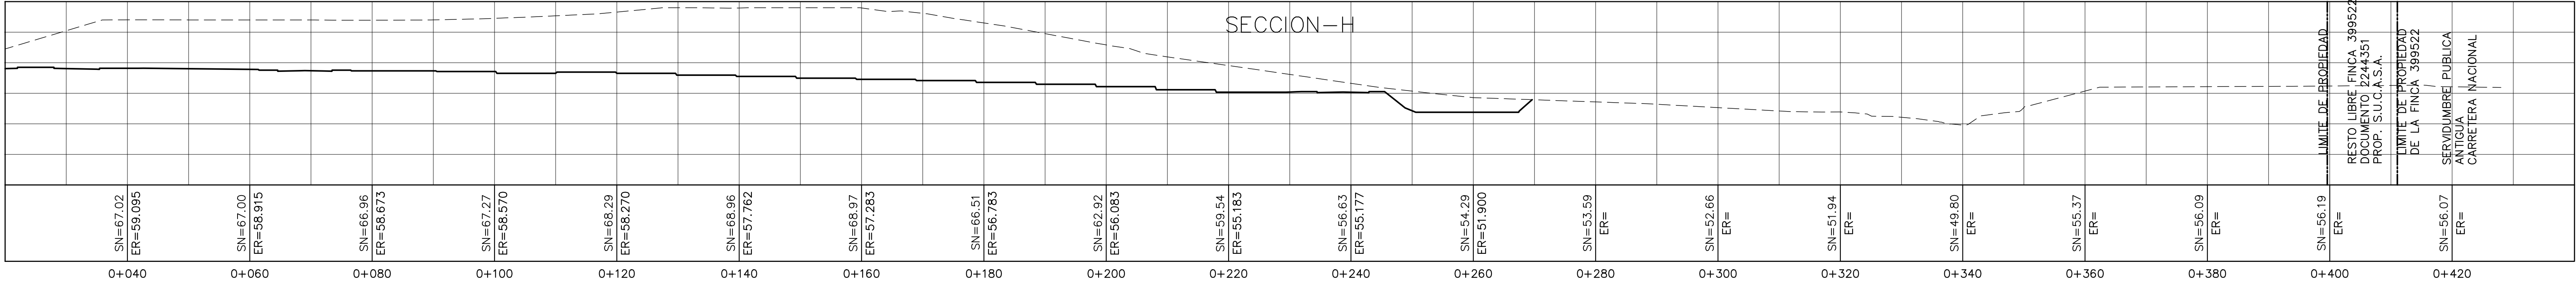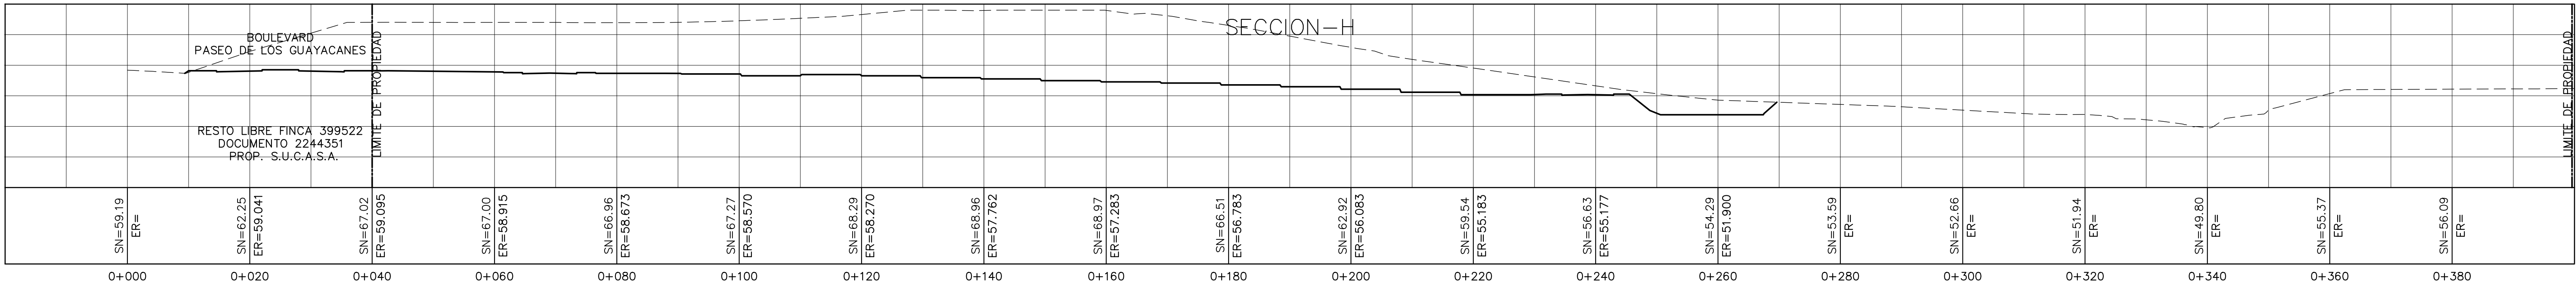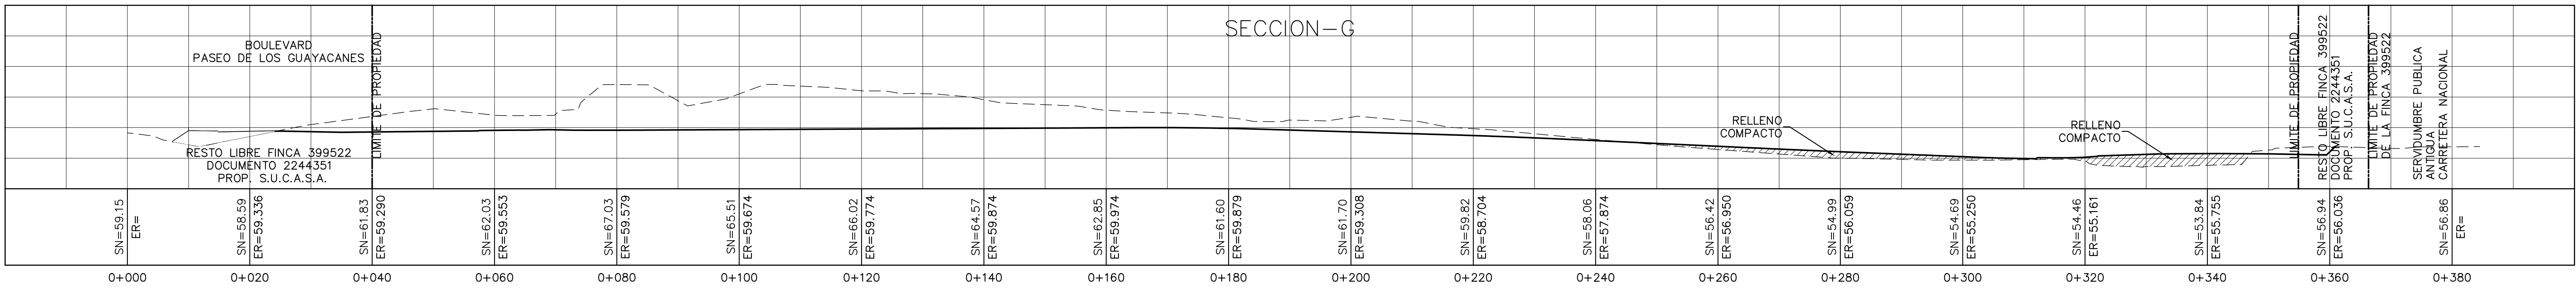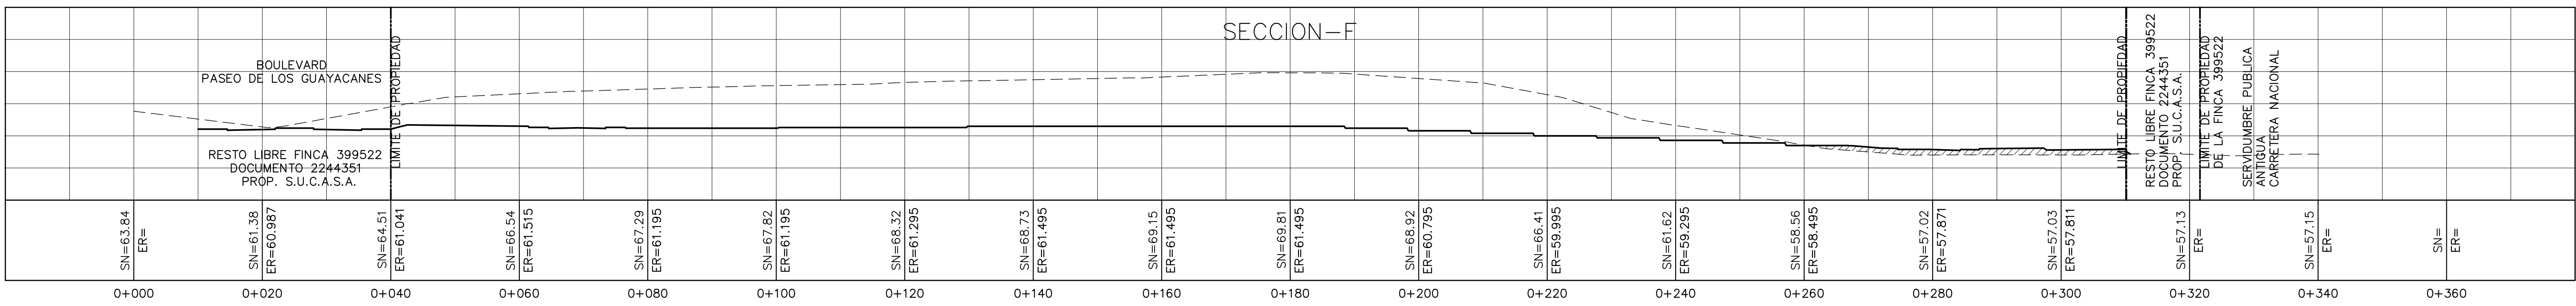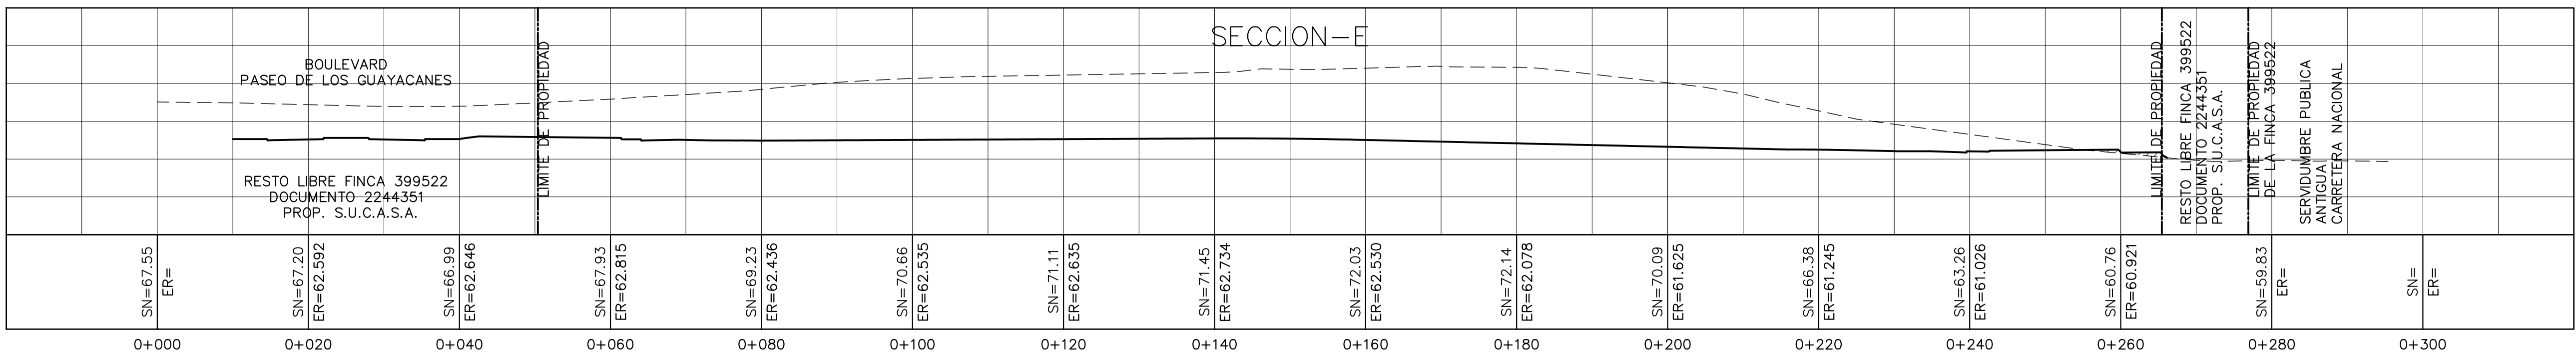

ESCALA: 1/500

- SUELO NATURAL
- TERRACERIA FINAL
- /// RELLENO COMPACTO

ESC. X= 1:500
ESC. Y= 1:500

DISEÑO:
ING. V. RODRIGUEZ
CALCULO:
ING. V. RODRIGUEZ
DIBUJO:
N. McTAGGART
ESCALA:
INDICADAS
FECHA:
FEBRERO 2021
HOJA N°:
DE:

PROYECTO
P.H. FRESNO
EN PRADERA AZUL
CONTENIDO
SECCIONES DE MOVIMIENTO
DE TIERRA
PROPIEDAD DE :
S.U.C.A.S.A.
UBICADO EN EL CORREO MUNICIPIO DE 24 DE DICIEMBRE,
DISTRITO DE PANAMA, PROVINCIA DE PANAMA
DIRECTOR DE OBRAS Y CONSTRUCCIONES MUNICIPALES

