

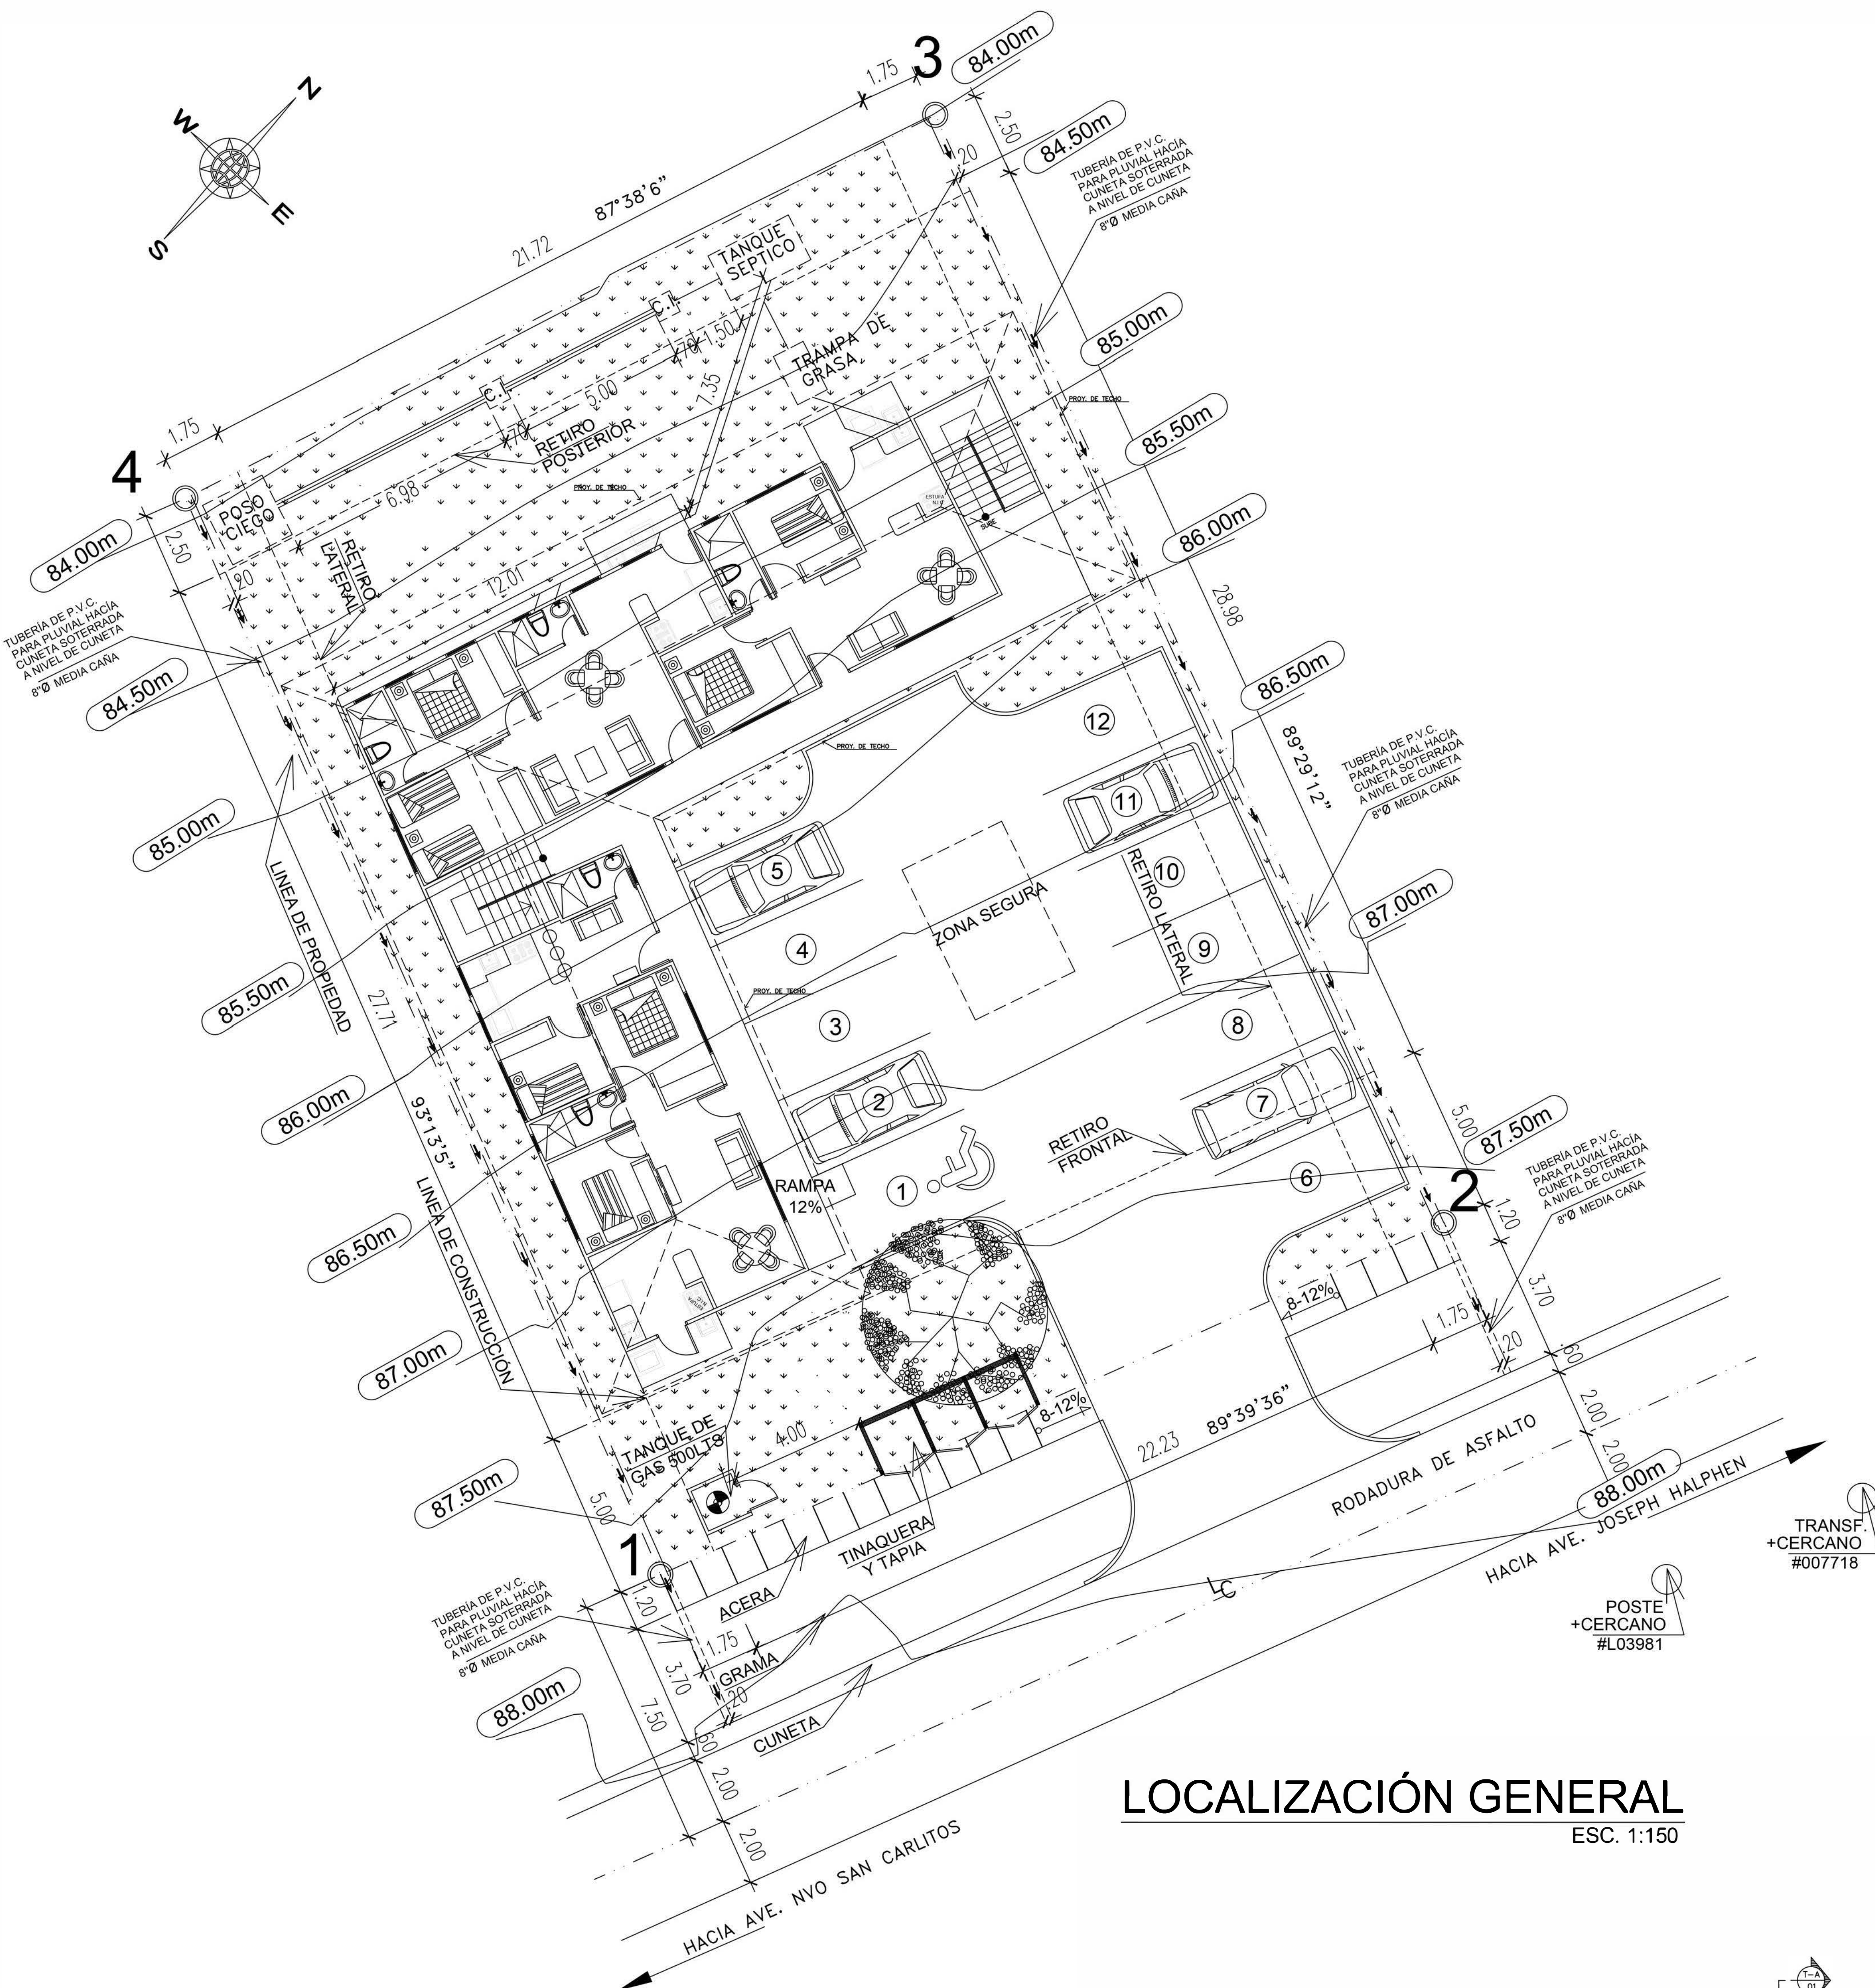
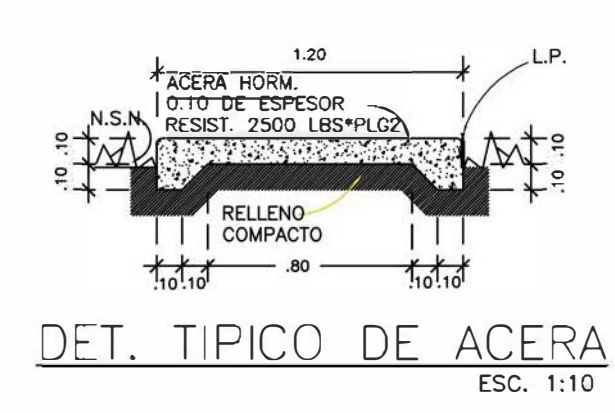
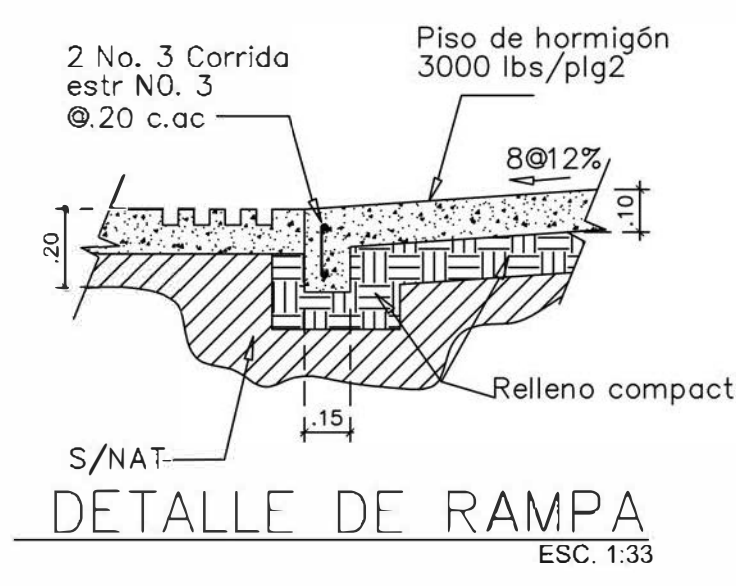
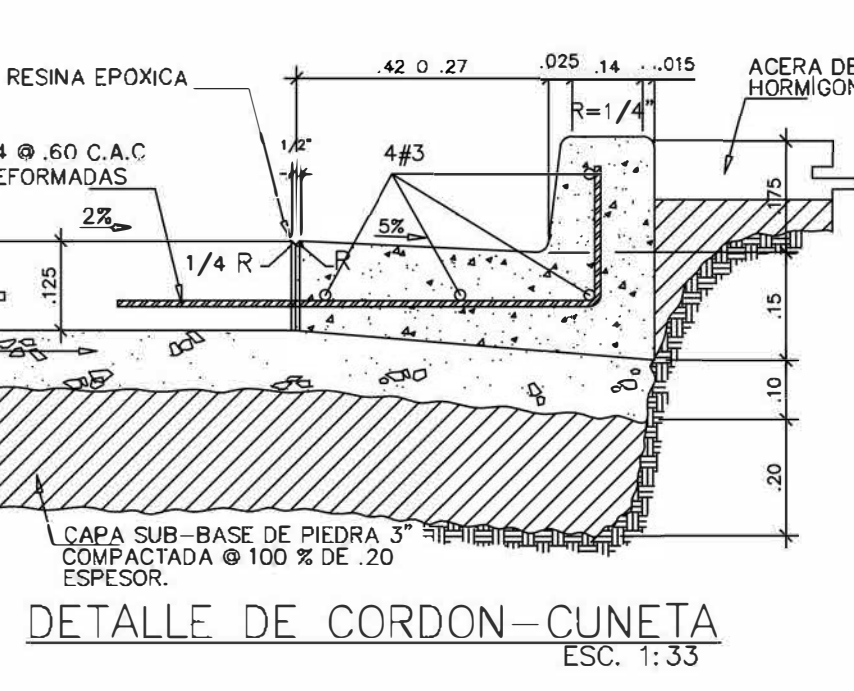


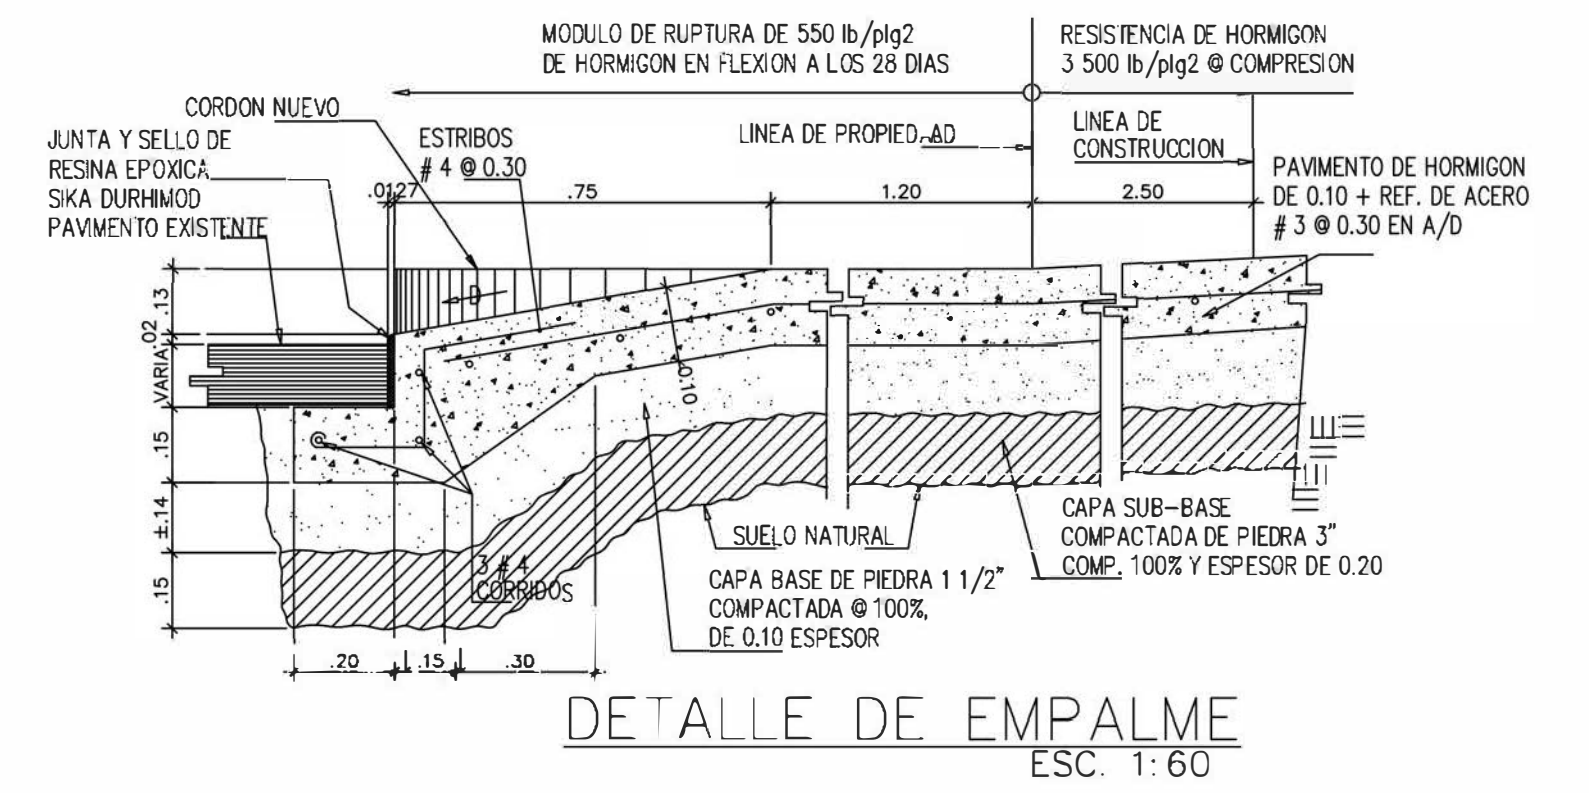







DATOS DE CAMPO					
VERTICE	ESTACION	DIST.	RUMBO	ESTE	NORTE
1	1 - 2	25.73	89°39'36"	340804.12	935924.94
2 M	2 - 3	36.48	89°29'12"	340827.60	935935.47
3 M	3 - 4	25.22	87°38'6"	340812.36	935968.61
4 M	4 - 1	35.21	93°13'5"	340789.90	935957.14

CUADRO DE ÁREAS	
PLANTA BAJA	
ESTACIONAMIENTO, RODADURA	276.84 M2
POR UNIDAD	
ÁREAS ABIERTAS	
ÁREA COMÚN	73.961 M2
ÁREAS CERRADAS	
APARTAMENTO #1	52.76 M2
APARTAMENTO #2	62.93 M2
APARTAMENTO #3	26.29 M2
APARTAMENTO #4	53.13 M2
TOTAL	195.11 M2
TOTAL	269.071 M2
PLANTA ALTA	
POR UNIDAD	
ÁREAS ABIERTAS	
ÁREA COMÚN	63.3403 M2
ÁREAS CERRADAS	
APARTAMENTO #5	52.76 M2
APARTAMENTO #6	62.93 M2
APARTAMENTO #7	26.29 M2
APARTAMENTO #8	53.13 M2
TOTAL	195.11 M2
TOTAL	258.4503 M2
TOTAL DE LAS 2 PLANTAS	527.5213 M2
ÁREA DE LOTE	912.5845 M2
DATOS DE LA FINCA	
FINCA	21906
TOMO	2007

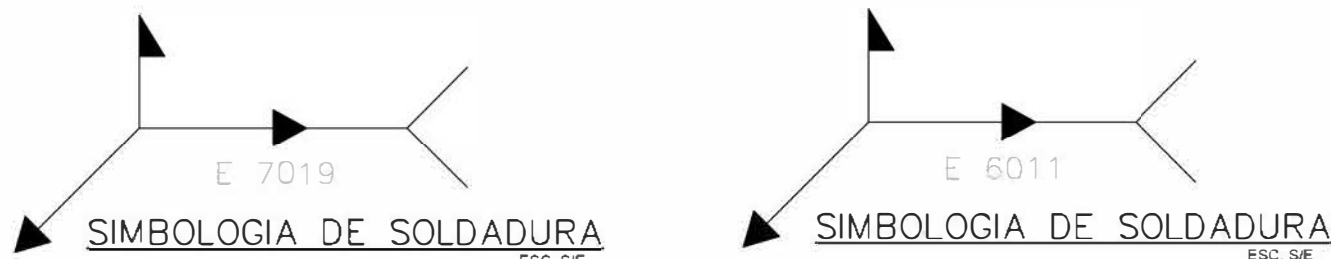

LOCALIZACIÓN GENERAL

ESC. 1:150

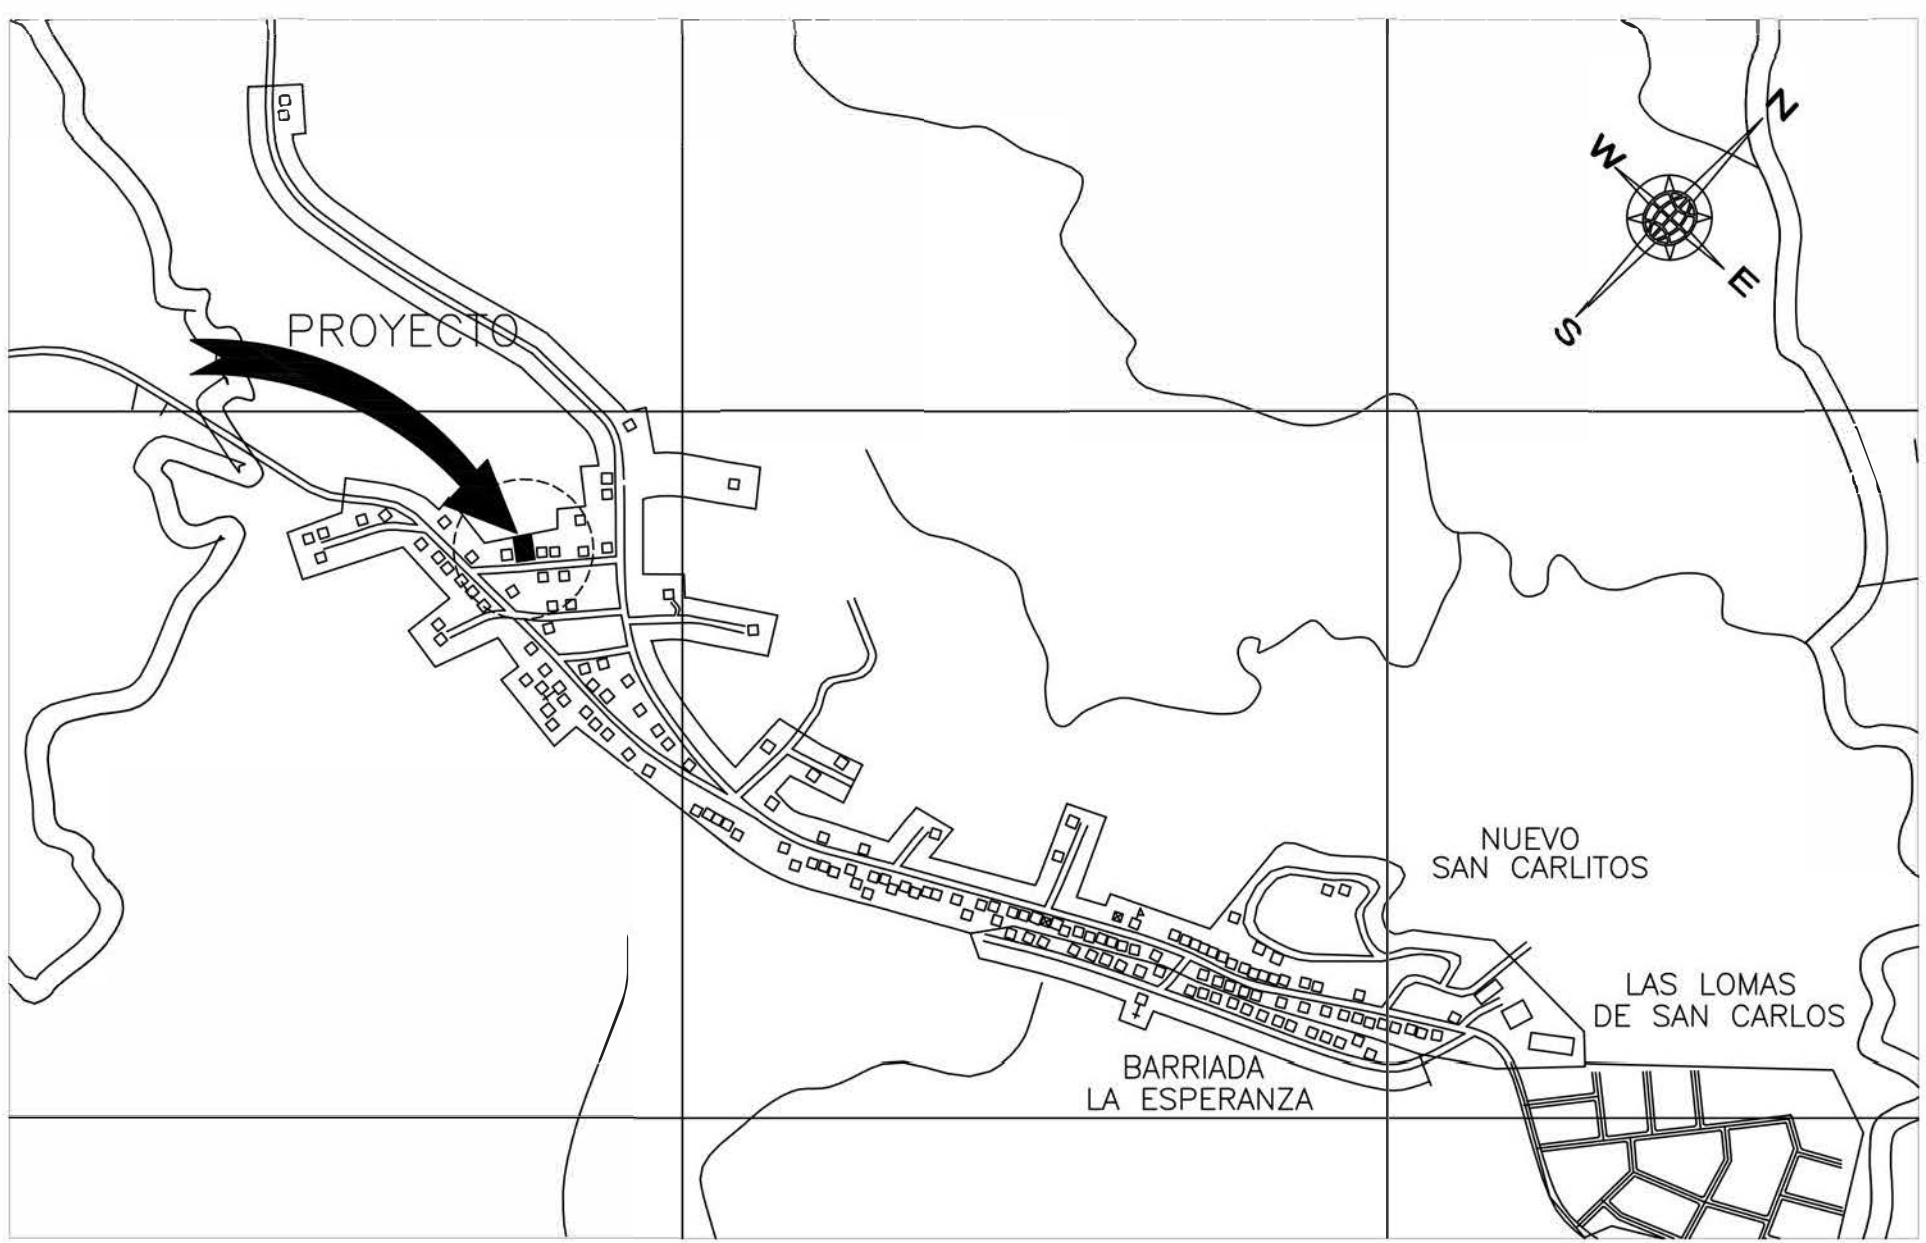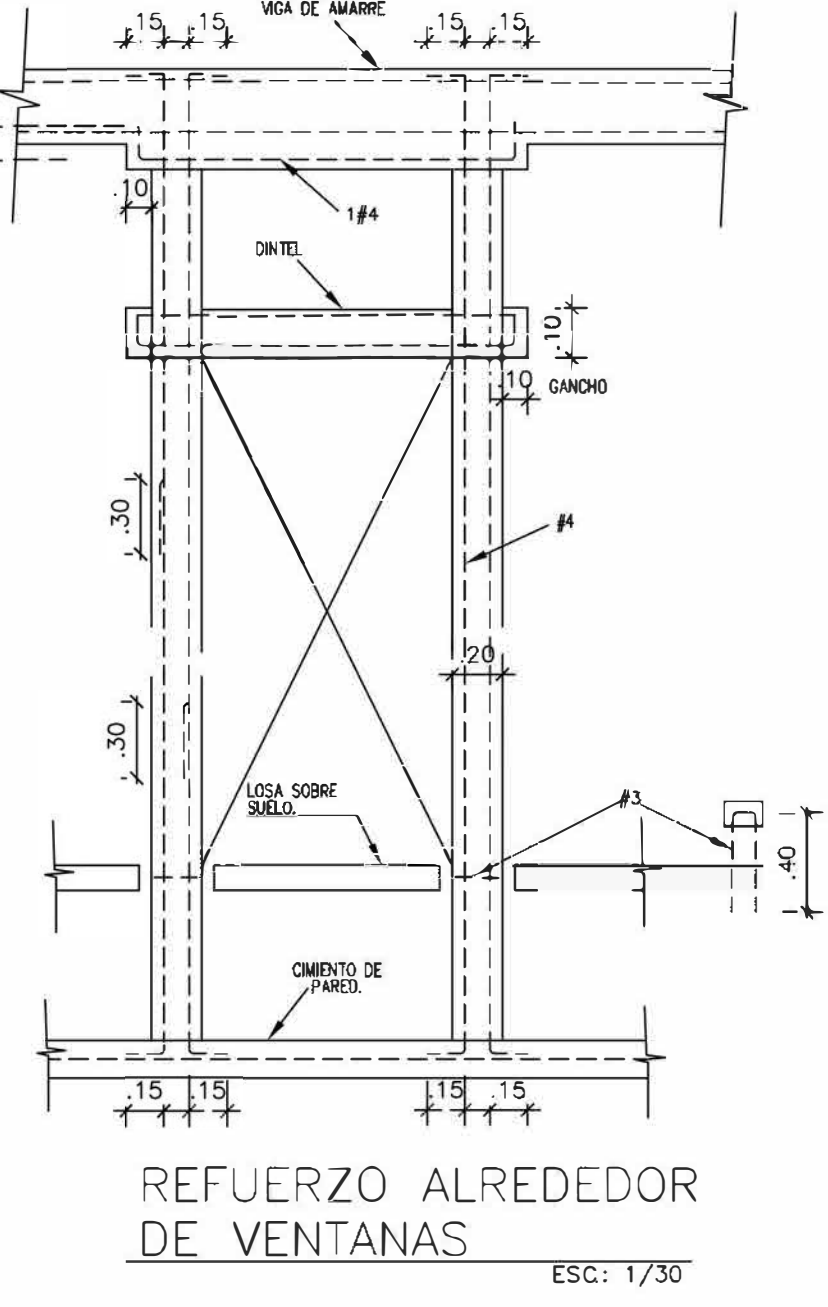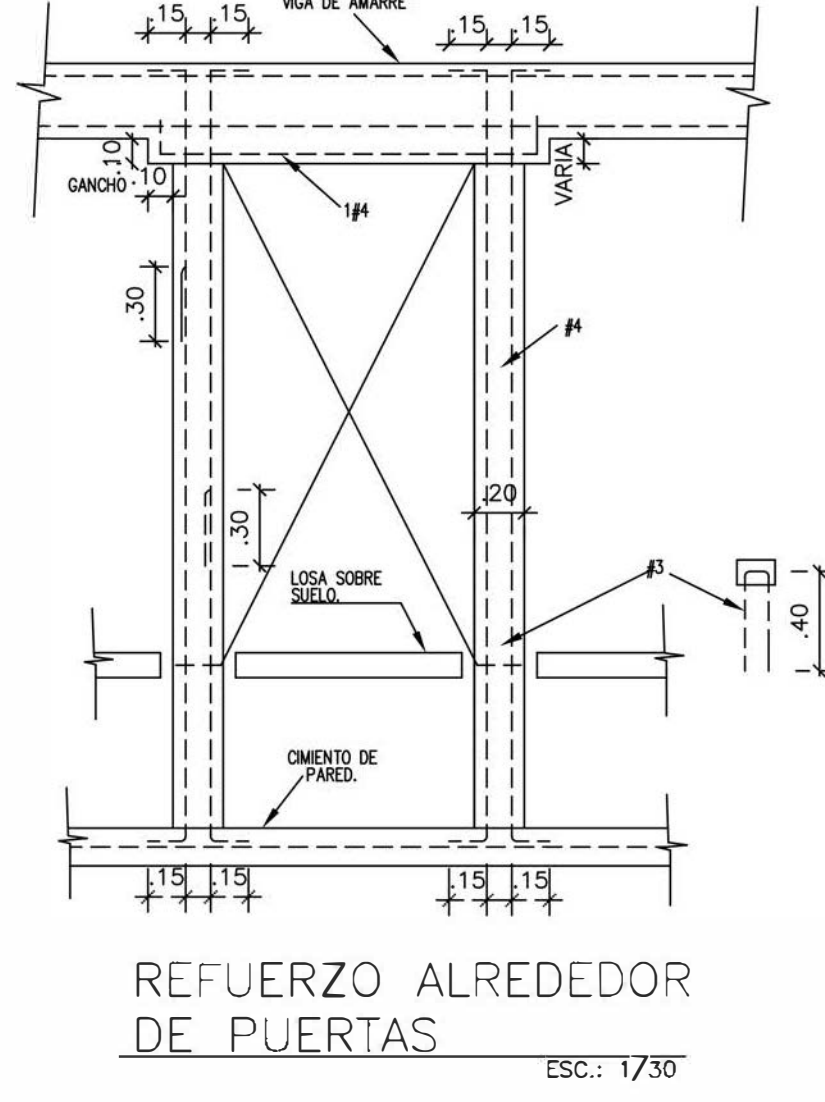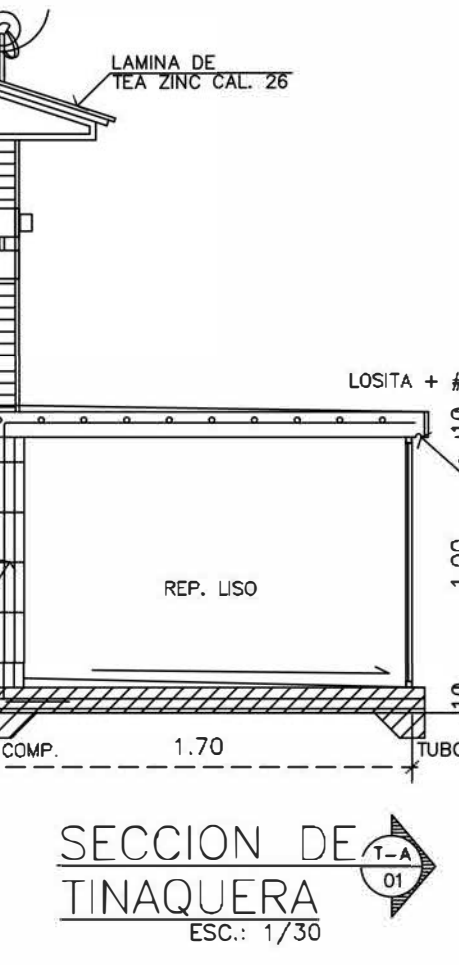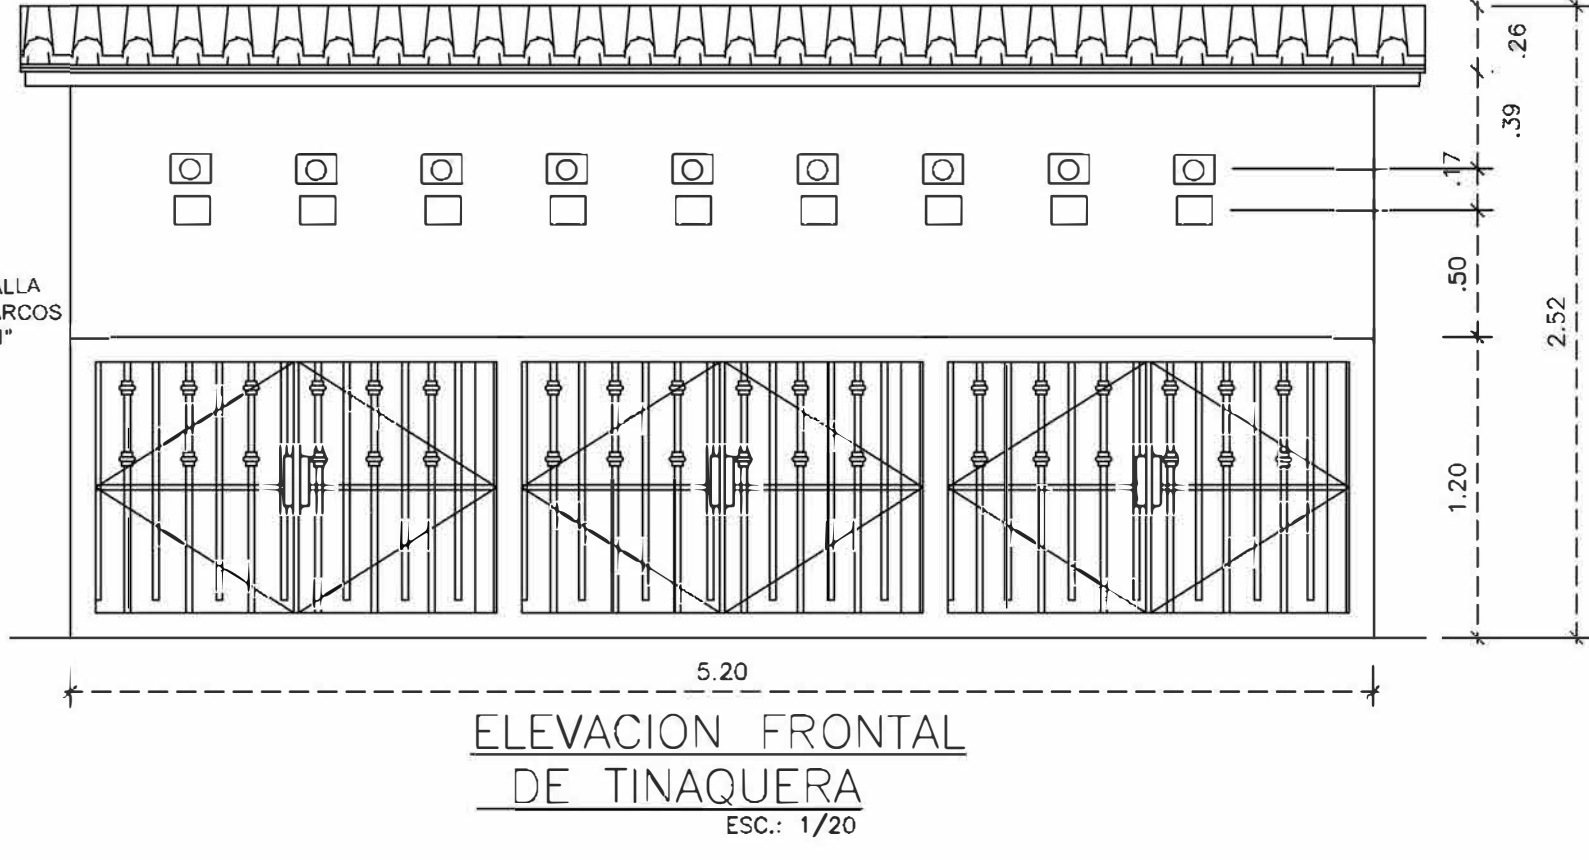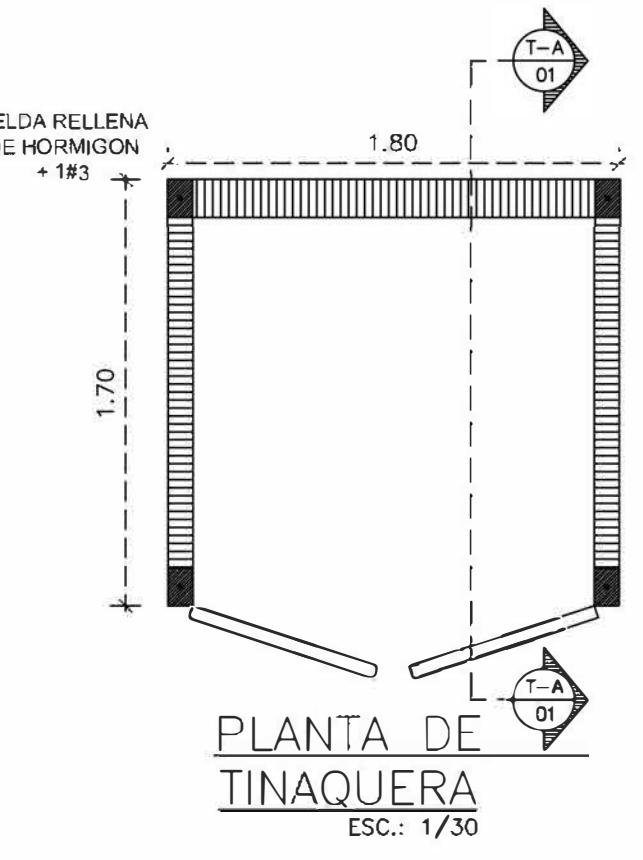

LOCALIZACIÓN REGIONAL

ESC. 1:150

NOTA
LAS PAREDES SUBIRAN HASTA ALCANZAR LA ALTURA DE TECHO, PARA QUE ACTÚEN COMO CONTRAPESO

NOTA
EL SISTEMA DE DETECCIÓN DE INCENDIOS SERÁ MEDIANTE DETECTORES DE 110 VOLTIOS CON RESPALDO DE BATERÍA EN AMBAS PLANTAS

NOTA
EL SISTEMA DE GAS SERÁ DE 500 LTS.

NOTA
EN LOS SERVICIOS SANITARIOS Y COCINA SE COLOCARÁN BALUCOS HASTA EL NIVEL DEL CIELO RASO.

NOTA
LA SOLDADURA A UTILIZAR SERÁN E 6011 Y E 7019 EN LA ESTRUCTURA DE TECHO

NOTA
EL REPELLO DE LAS PAREDES INTERIORES Y EXTERIORES SERÁ ACABADO A LIANA EN AMBAS CARAS.

NOTA
PARA EL ACERO UTILIZAR DOS CAPAS DE PINTURA ANTIOXIDO EN LAS JUNTAS O SOLDADURAS.

NOTA
PARA EXTINTORES DE INCENDIO SE UTILIZARÁN EXTINTORES DE 20LBS Y 8LBS TIPO A.B.C.

NOTA
LAS MEDIDAS Y DISTRIBUCIÓN GENERALES DE LOS MUEBLES DEBERÁN SER REVISADAS EN SITIO POR EL EBAÑISTA Y AJUSTARLAS EN VIRTUD DE CAMBIOS PRODUCIDOS DURANTE LA OBRA.


ESTACIONAMIENTOS SEGUN NORMA C-3. UN ESTACIONAMIENTO POR SUMINISTRADOS POR EL PROPIETARIO E INSTALADOS POR EL CONTRATISTA.

NOTA
TODOS LOS ACABADOS SERÁN DE ALUMINIO. EL PROPIETARIO E INSTALADOS POR EL CONTRATISTA.

NOTA
LAS MEDIDAS DE VANO PARA VENTANAS DE ALUMINIO DEBERÁN SER REVISADAS Y AJUSTADAS EN SITIO. LAS MISMAS LLEVARÁN MALLA CONTRA INSECTOS.

NOTA
PARA LAS PAREDES, UTILIZAR UNA CAPA DE BASE Y DOS DE PINTURA DE PRIMERA CALIDAD DE COLORES ELEGIDOS POR EL PROPIETARIO.

NOTA
CUALQUIER CAMBIO DURANTE LA CONSTRUCCIÓN DEBERÁ SER CONSULTADO Y APROBADO POR EL PROPIETARIO Y EL ARQUITECTO.

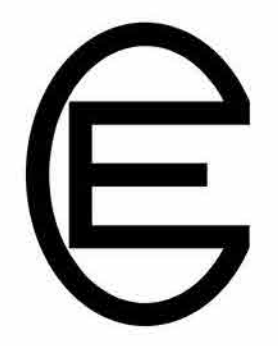

ARQ. CARLOS ESPINOSA

REVISIÓN:	ARQ. CARLOS ESPINOSA
DISEÑO:	CARLOS ESPINOSA
ESTRUCTURA:	ING. RAUL ESPINOSA
DIBUJO:	JENNY CORDOBA
FECHA:	MAYO 2021
PROYECTO:	EDIFICIO LOS DANIELES
UBICACIÓN:	CHIRIQUI-PANAMA
FECHA DE IMPRESIÓN:	30/05/2021
NOMBRE DEL ARCHIVO:	
HOJA No.	1
DE:	5

UBICACIÓN:	LOCALIZADO EN:
	PROVINCIA DE CHIRIQUI, DISTRITO DE DAVID, CORREGIMIENTO SAN CARLOS.
	PROPIETARIO: GERRY DANIEL BROWN PERÉN
	CED.: 4-712-1809
	REPRESENTANTE LEGAL
	GERRY DANIEL BROWN PERÉN
	4-712-1809

ING. MUNICIPAL