

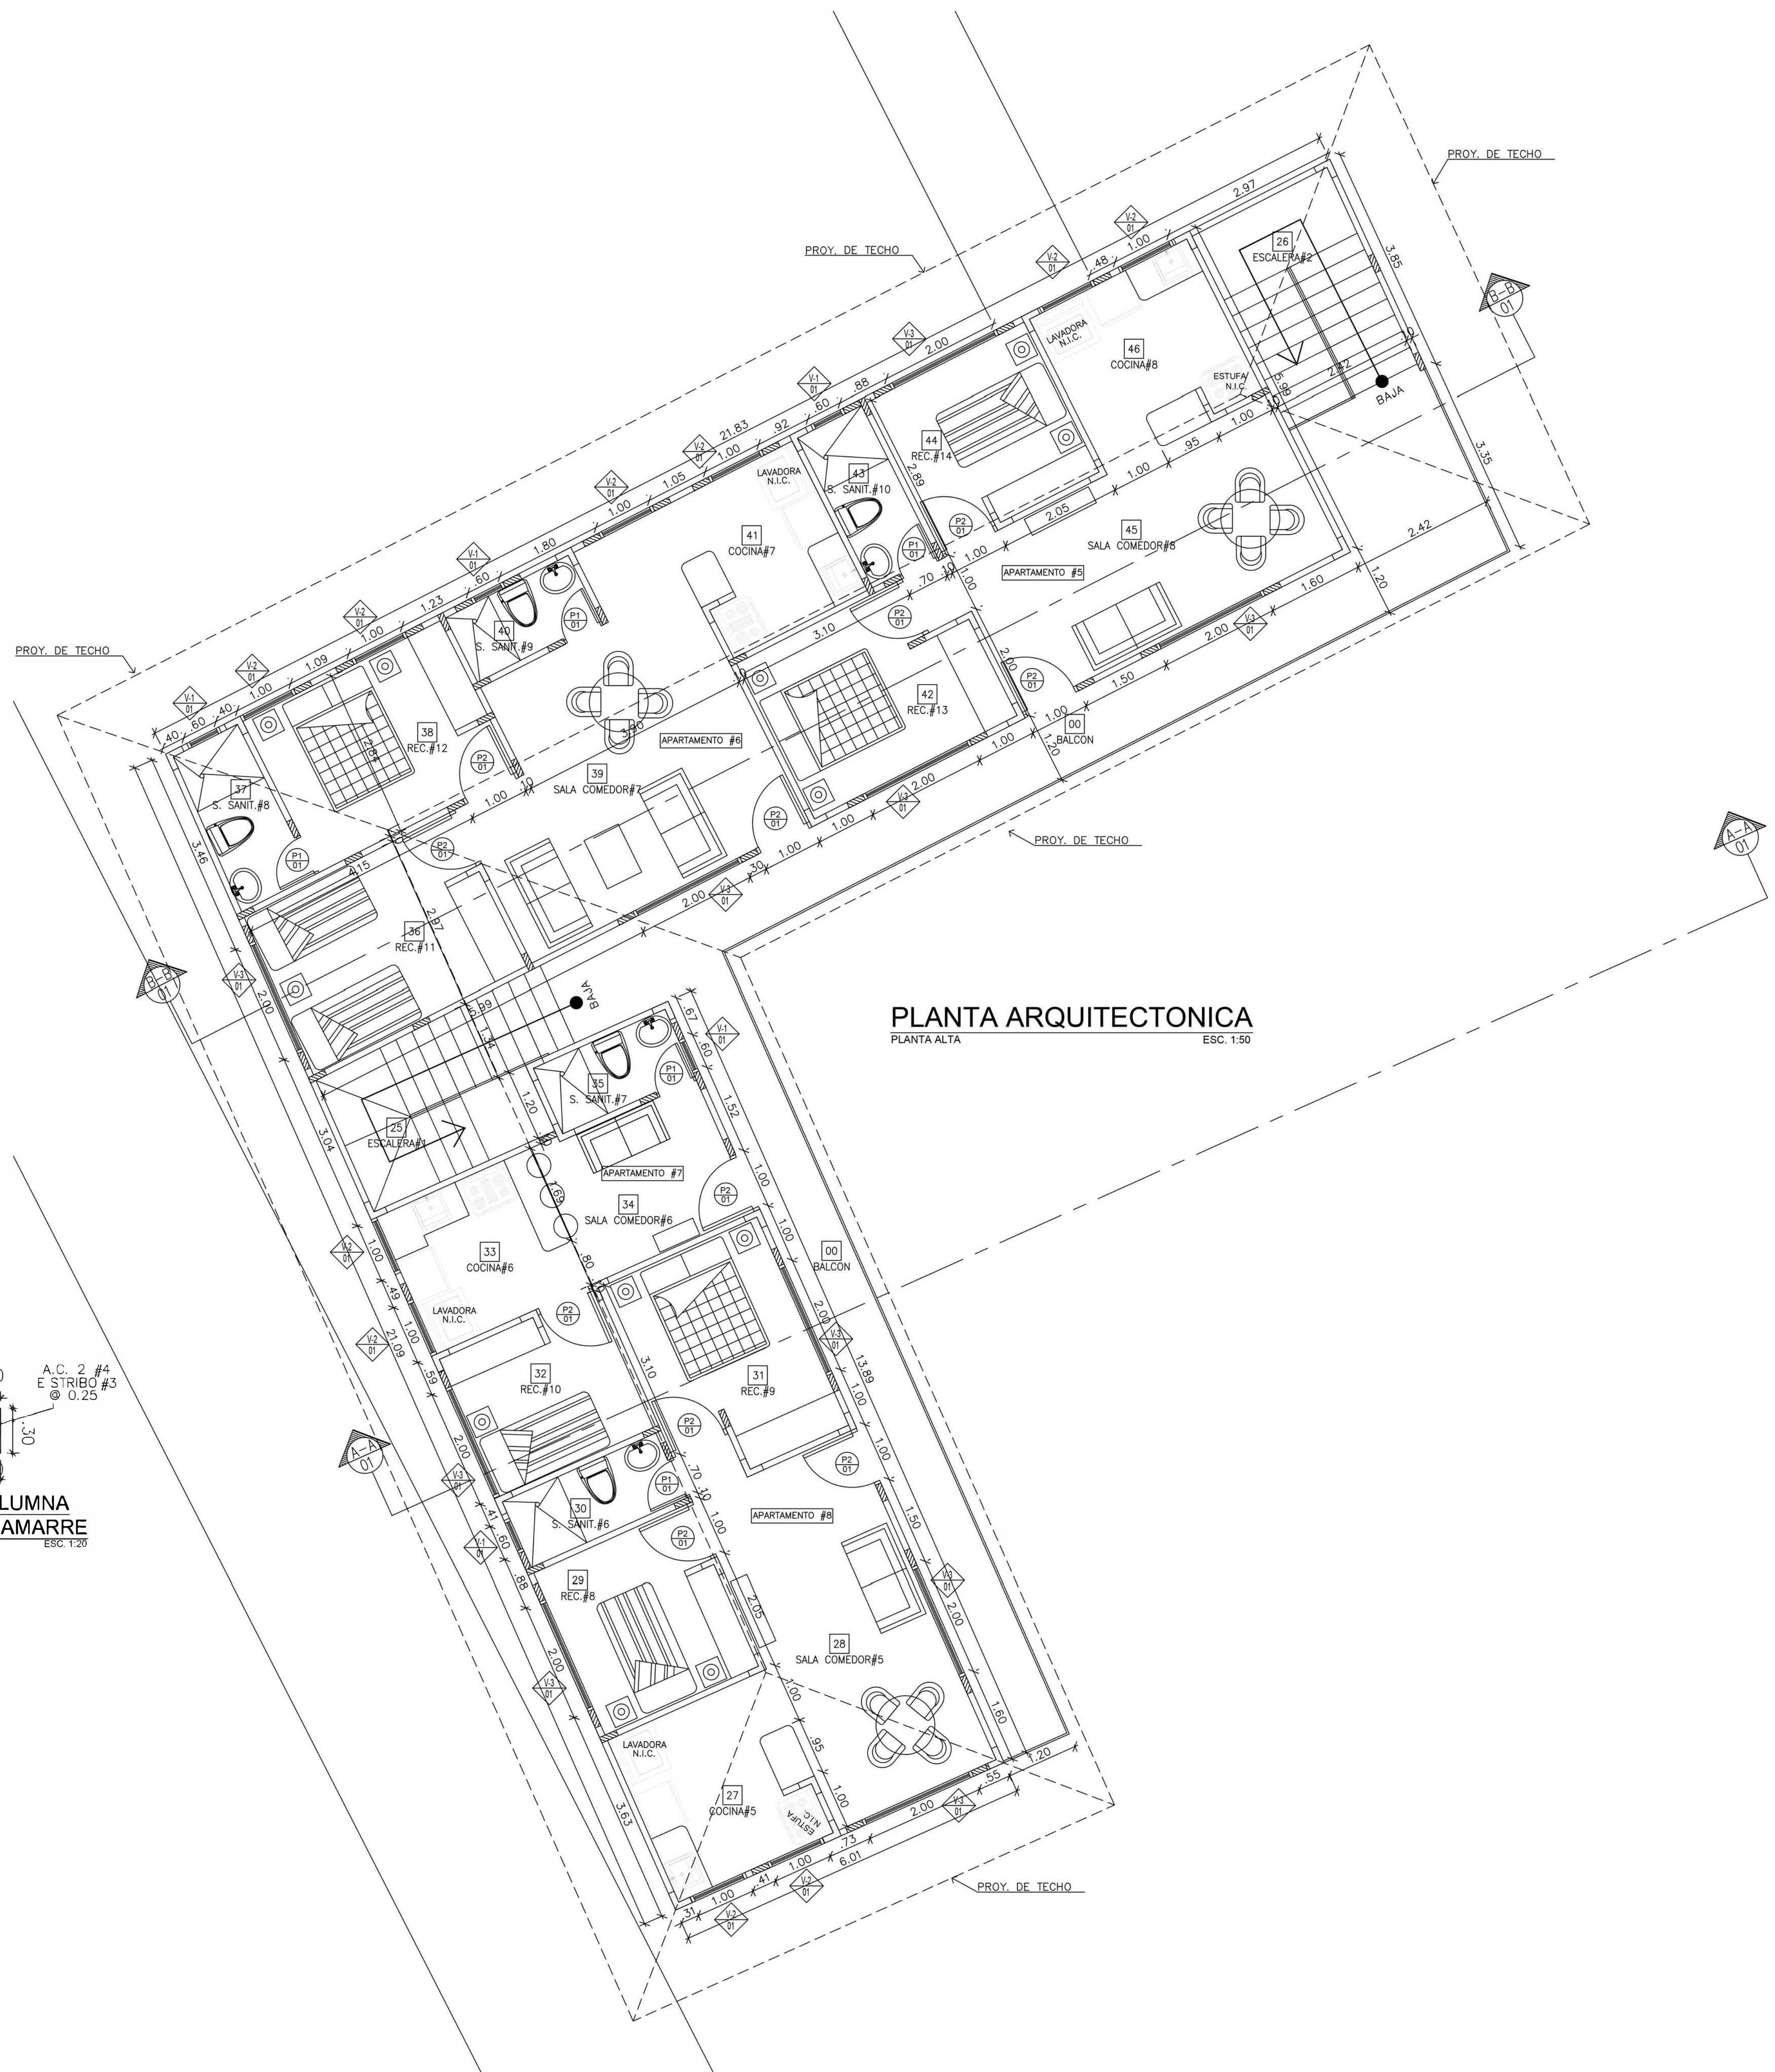
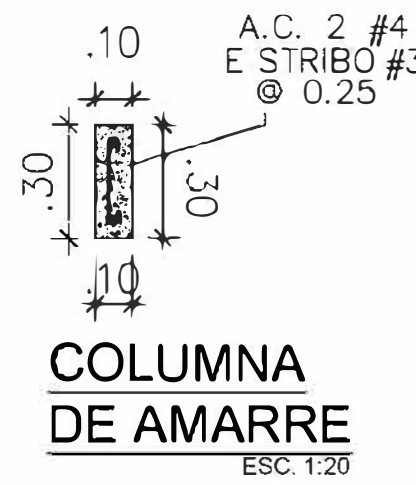


PLANTA ARQUITECTONICA
PLANTA BAJA
ESC. 1:50

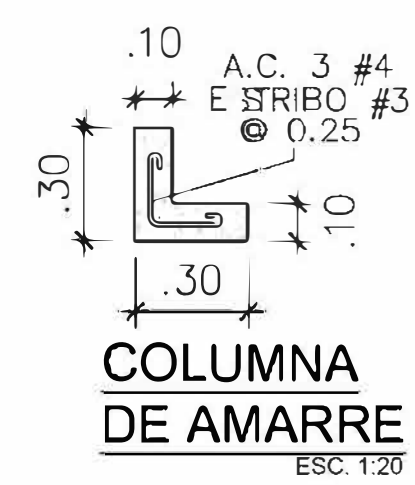

PLANTA ARQUITECTONICA
PLANTA ALTA
ESC. 1:50

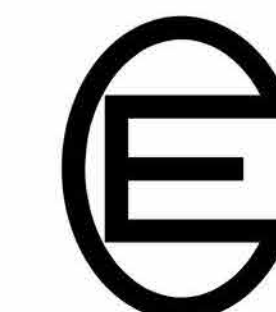

ARQ. CARLOS ESPINOSA

REVISION:	ARQ. CARLOS ESPINOSA	UBICACION:	LOCALIZADO EN:
DISEÑO:	CARLOS ESPINOSA	ESTRUCTURA:	ING. RAUL ESPINOSA
DIBUJO:	JENNY CORDOBA	FECHA:	MAYO 2021
PROYECTO:	EDIFICIO LOS DANIELES	PROPIETARIO:	GREERY DANIEL BROWN PEREN
UBICACION:	CHIRIQUI-PANAMA	REPRESENTANTE LEGAL:	GREERY DANIEL BROWN PEREN
FECHA DE IMPRESION:	30/05/2021		
NOMBRE DEL ARCHIVO:			
HOJA No.	2	DE:	5

ING. MUNICIPAL
