
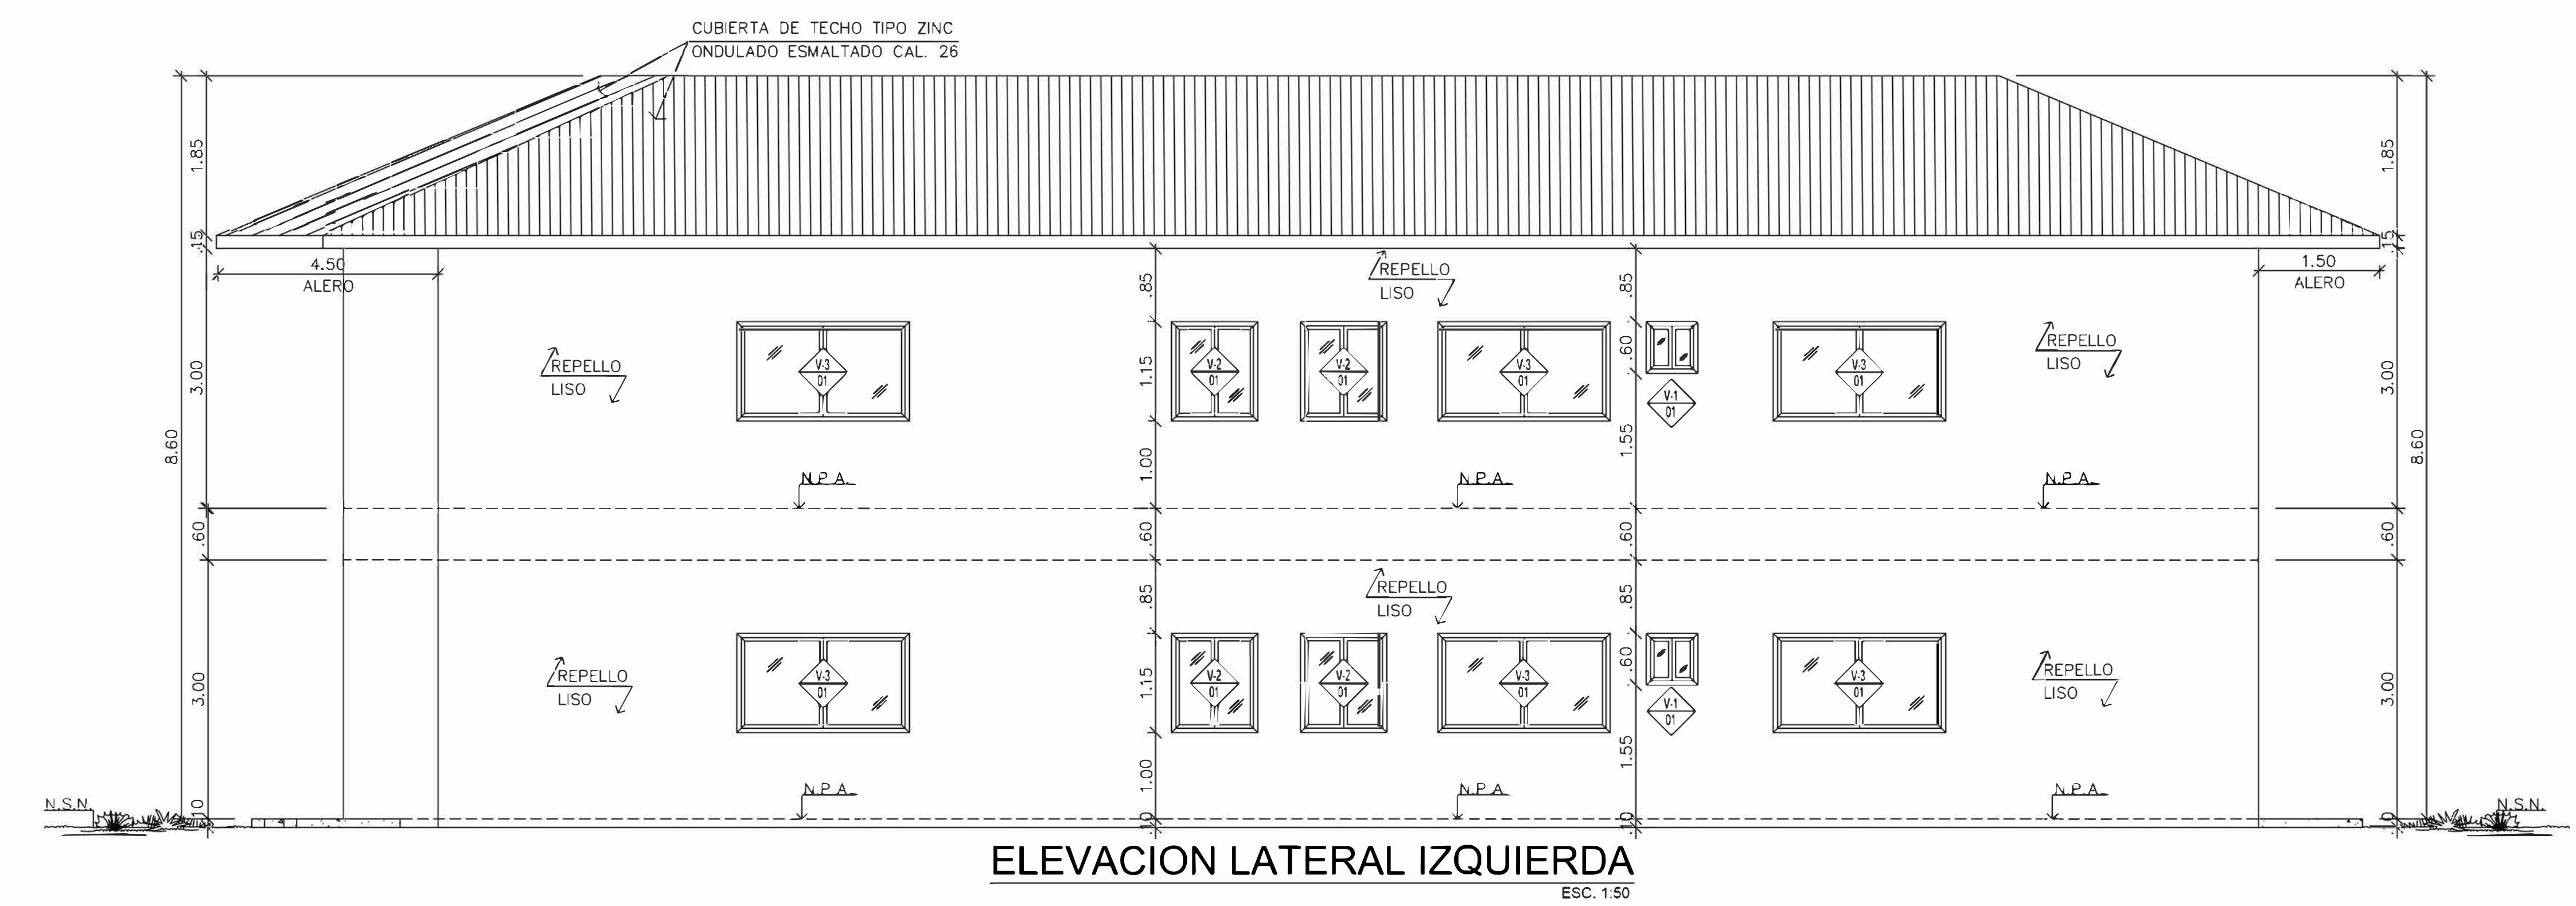
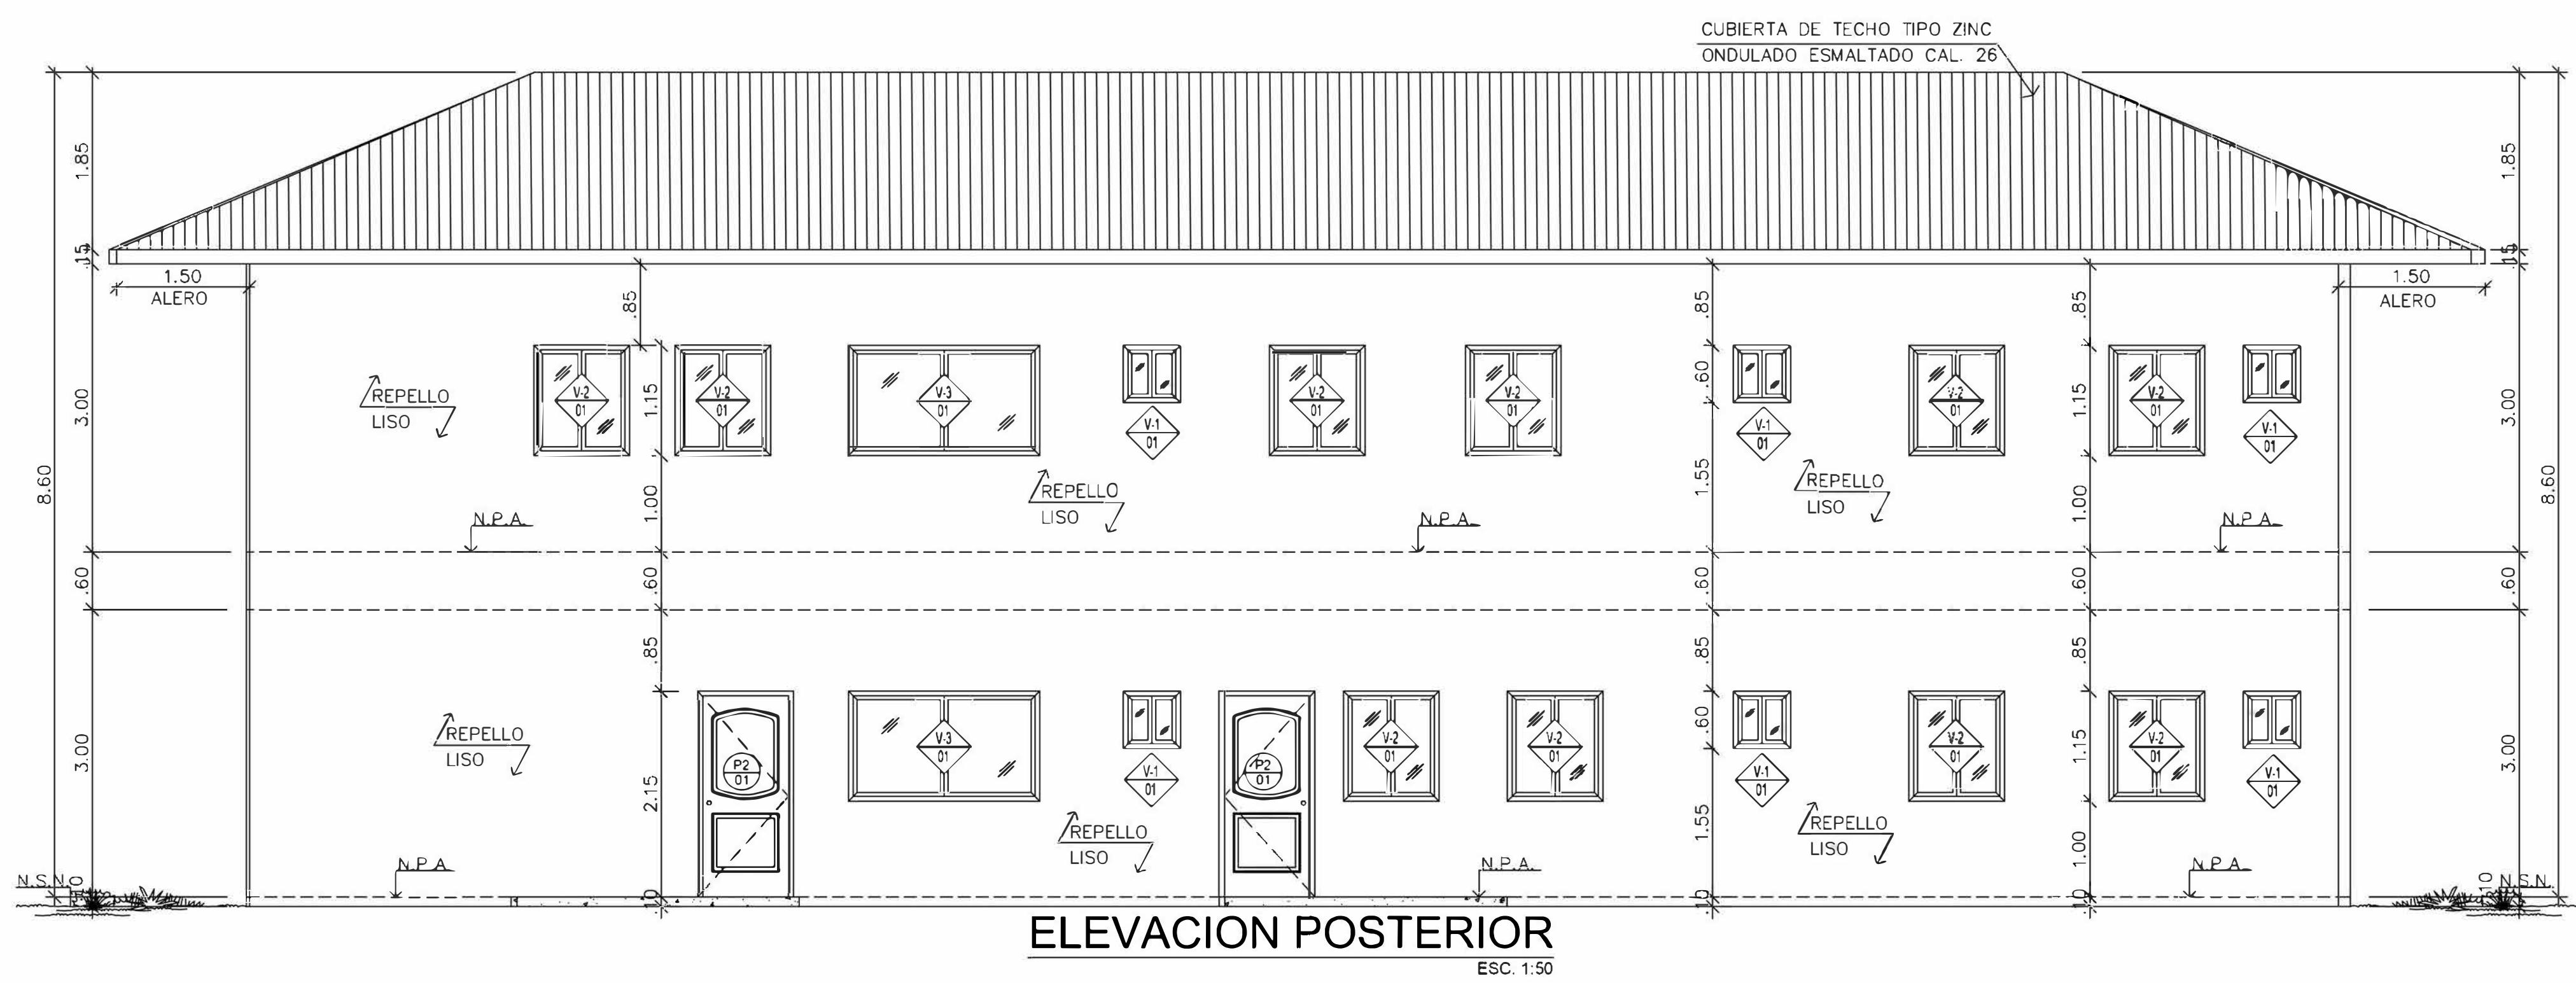
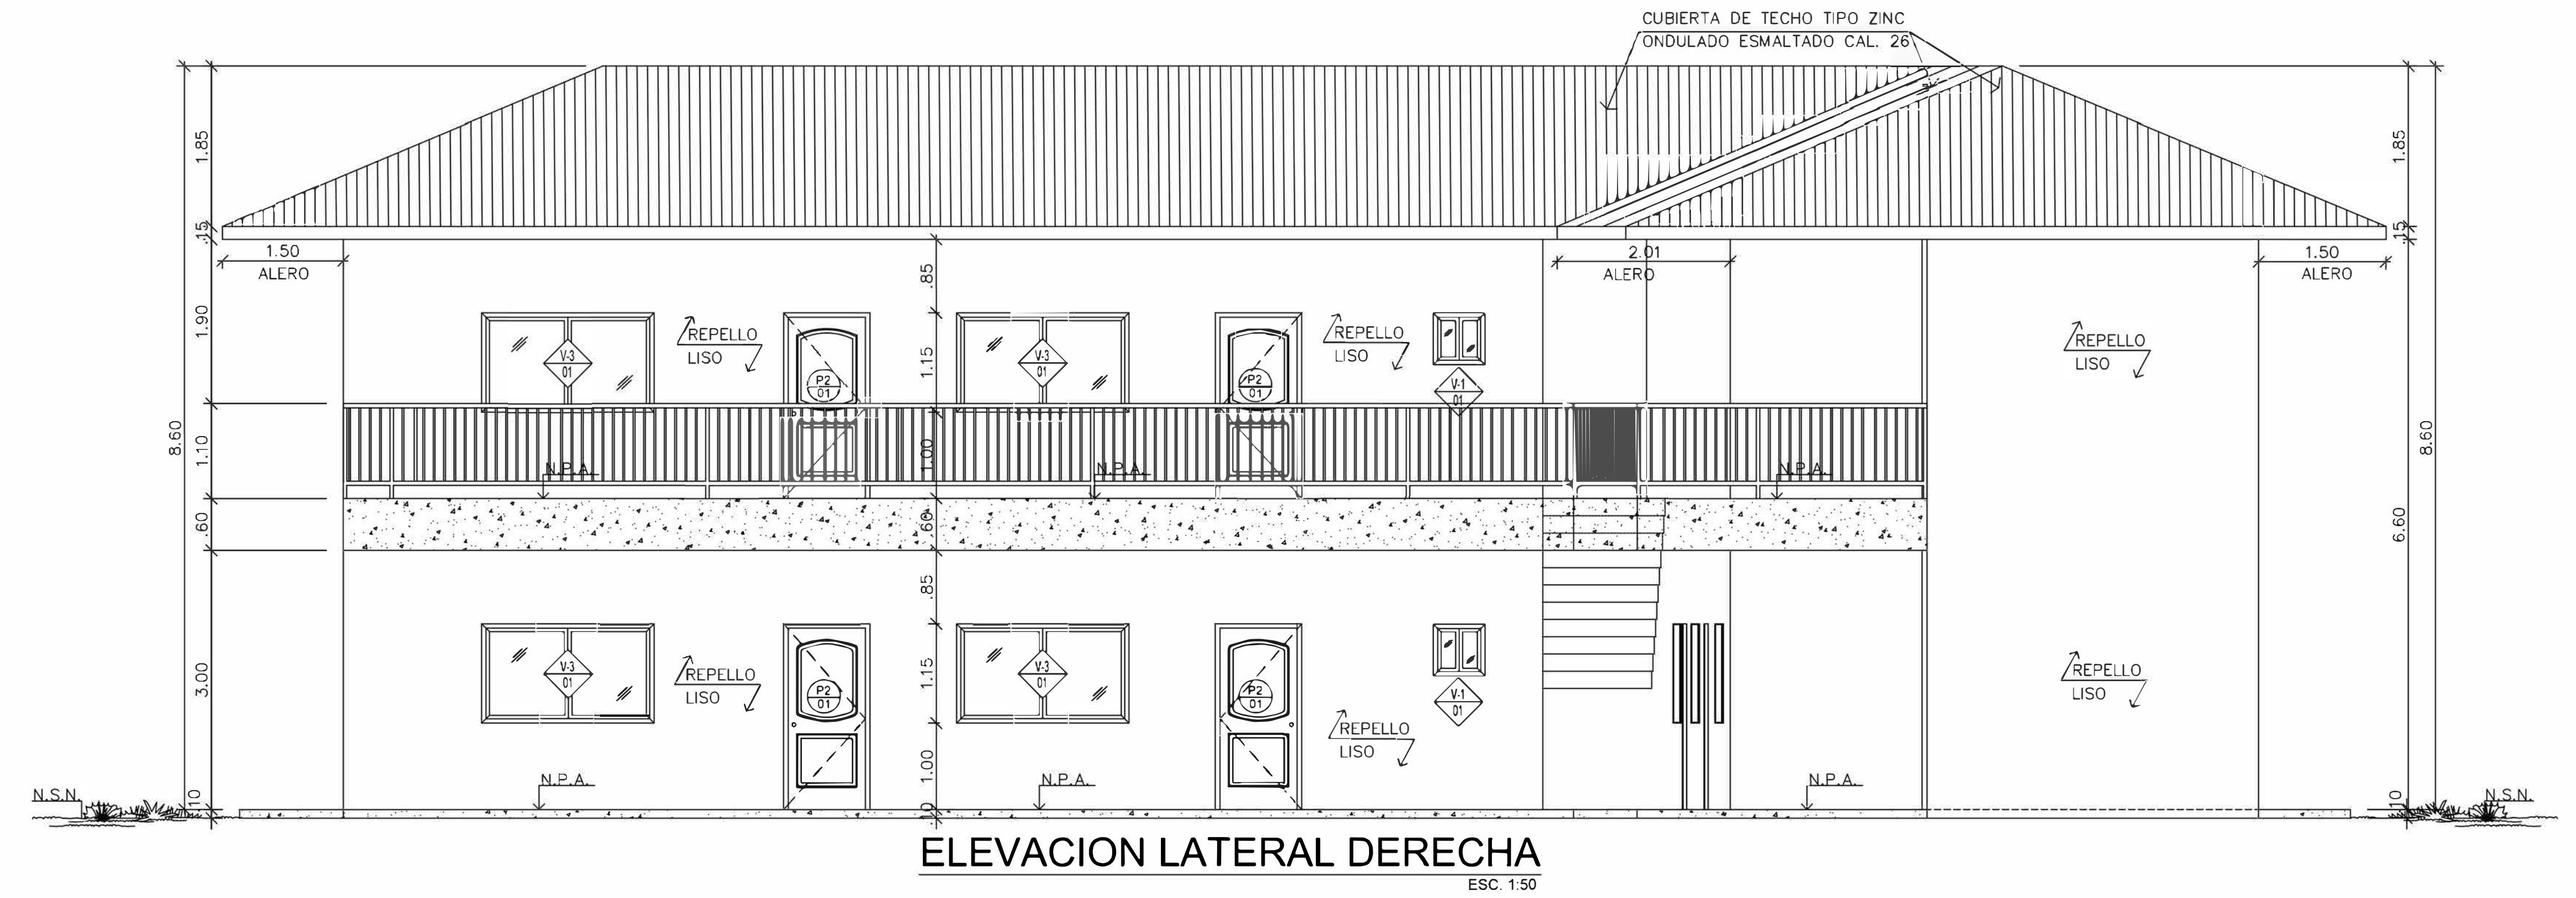


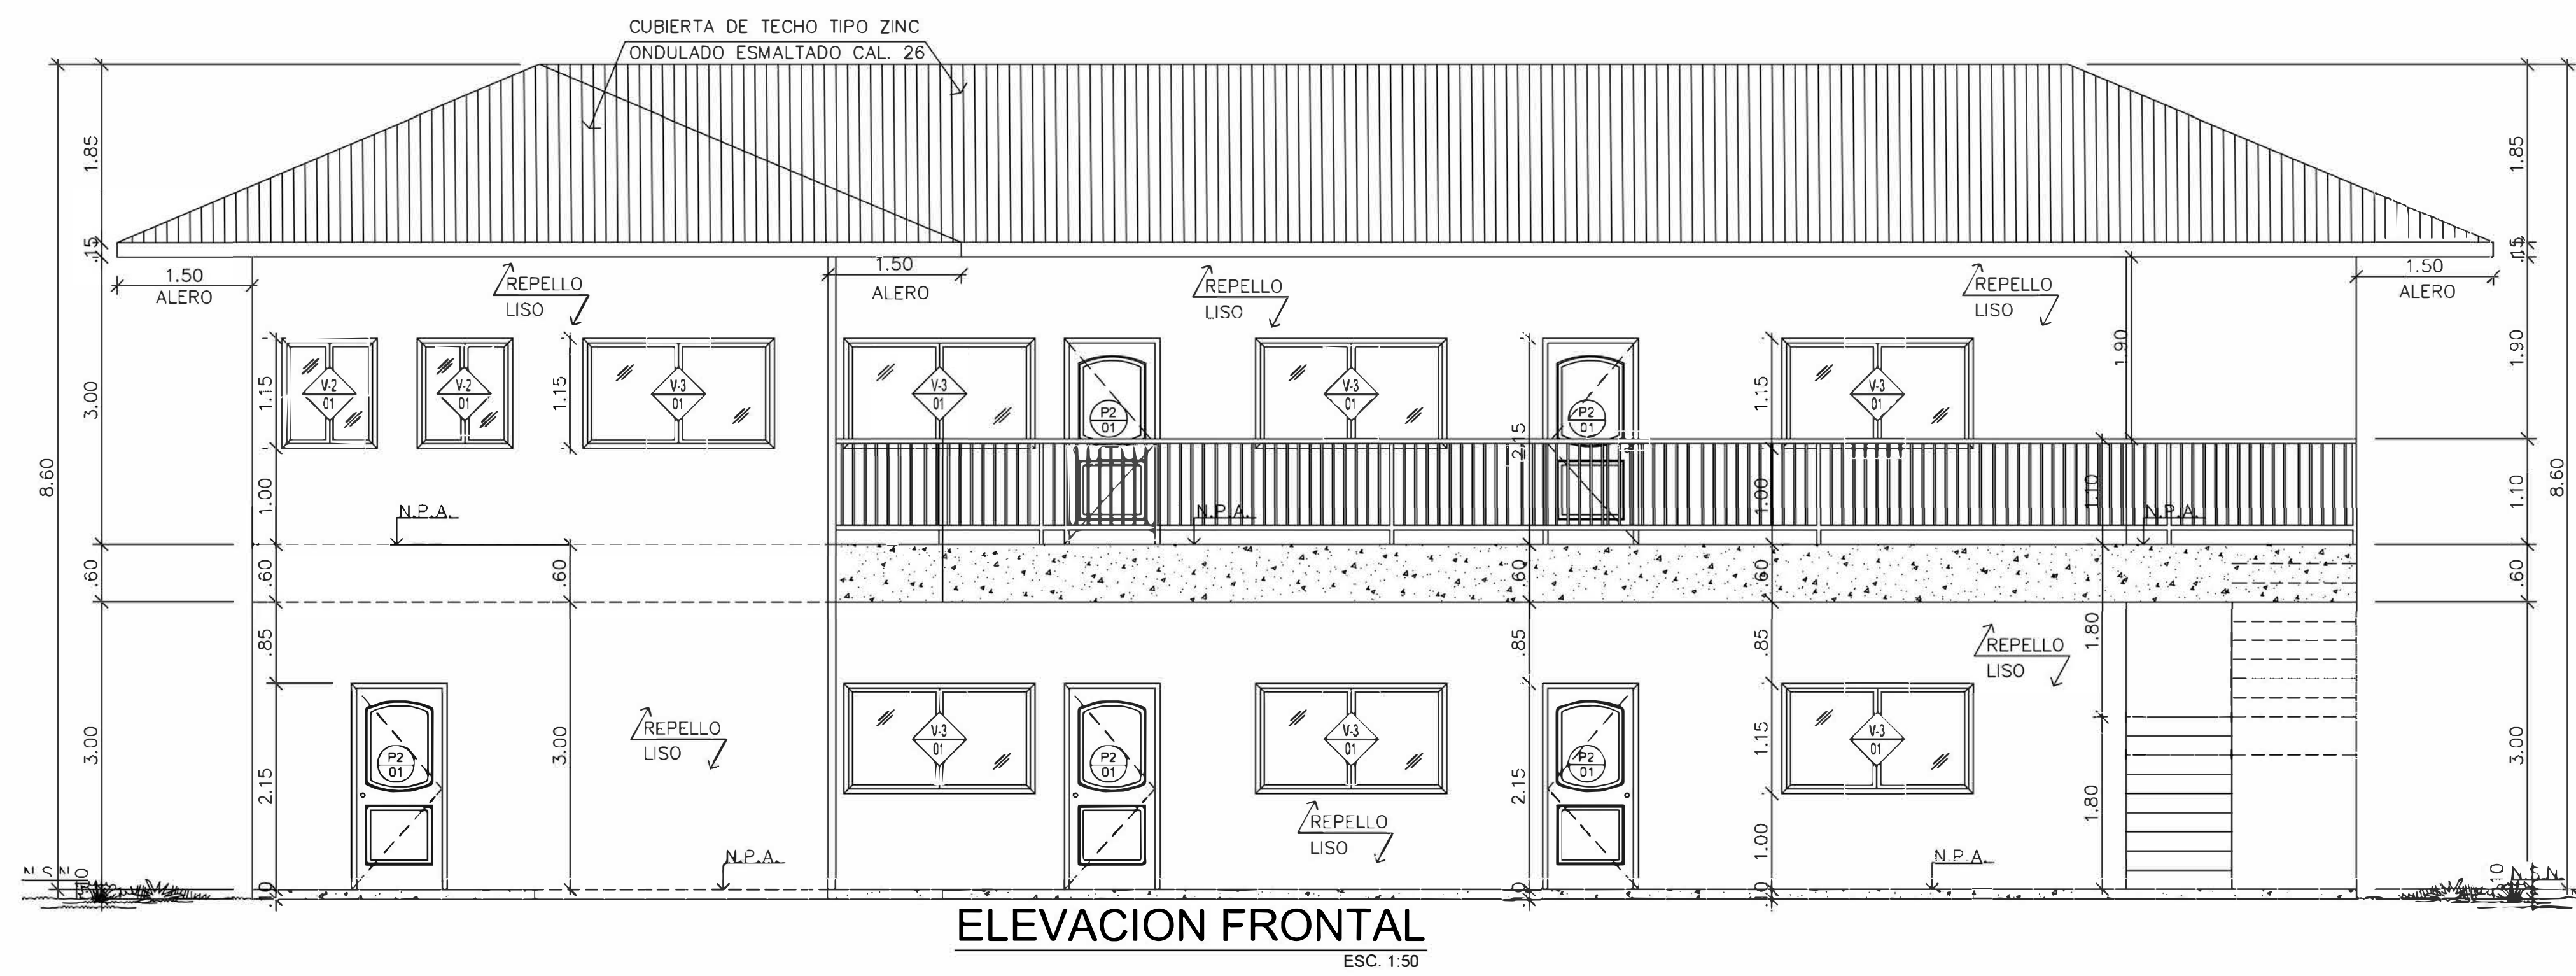

ARQ. CARLOS ESPINOSA

REVISION:	ARQ. CARLOS ESPINOSA	UBICACION:	
DISEÑO:	CARLOS ESPINOSA	LOCALIZADO EN:	
ESTRUCTURA:	ING. RAÚL ESPINOSA		PROVINCIA DE CHIRIQUI, DISTRITO DE DAVID, CORREGIMIENTO SAN CARLOS.
DIBUJO:	JENNY CORDOBA		
FECHA:	MAYO 2021		
PROYECTO:	EDIFICIO LOS DANIELES	PROPIETARIO:	GREYRI DANIEL BROWN PEREN (C.D.) 4-712-1809
UBICACION:	CHIRIQUI-PANAMA	REPRESENTANTE LEGAL	
FECHA DE IMPRESION:	30/05/2021		
NOMBRE DEL ARCHIVO:			
HOJA No.	HOJA No. 3	DE:	5
			GREYRI DANIEL BROWN PEREN 4-712-1809