



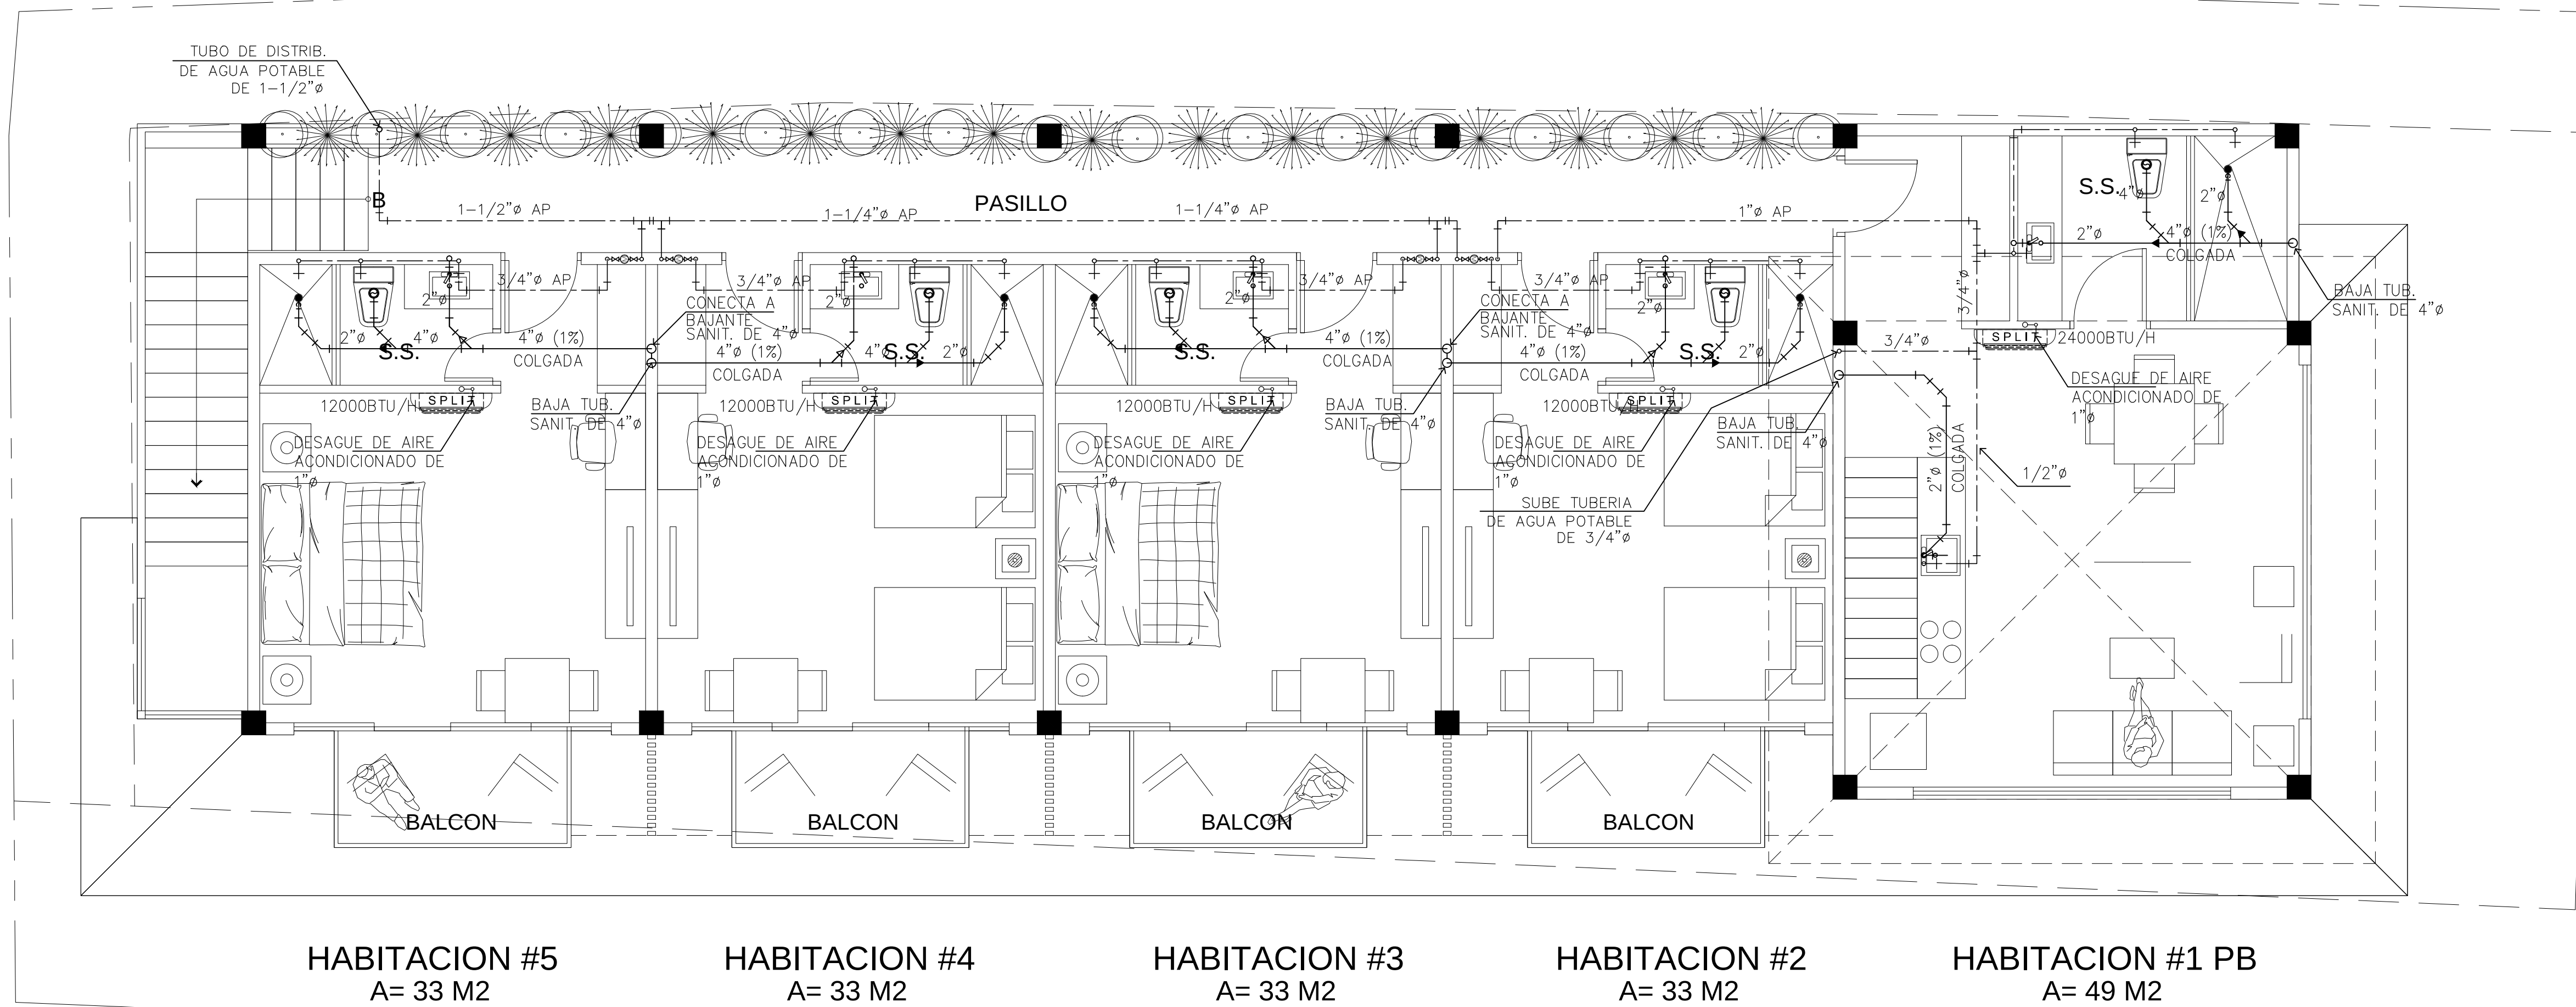

PLANTA DE DISTRIBUCION DE PLOMERIA DE NIVEL 100
ESCALA 1:50

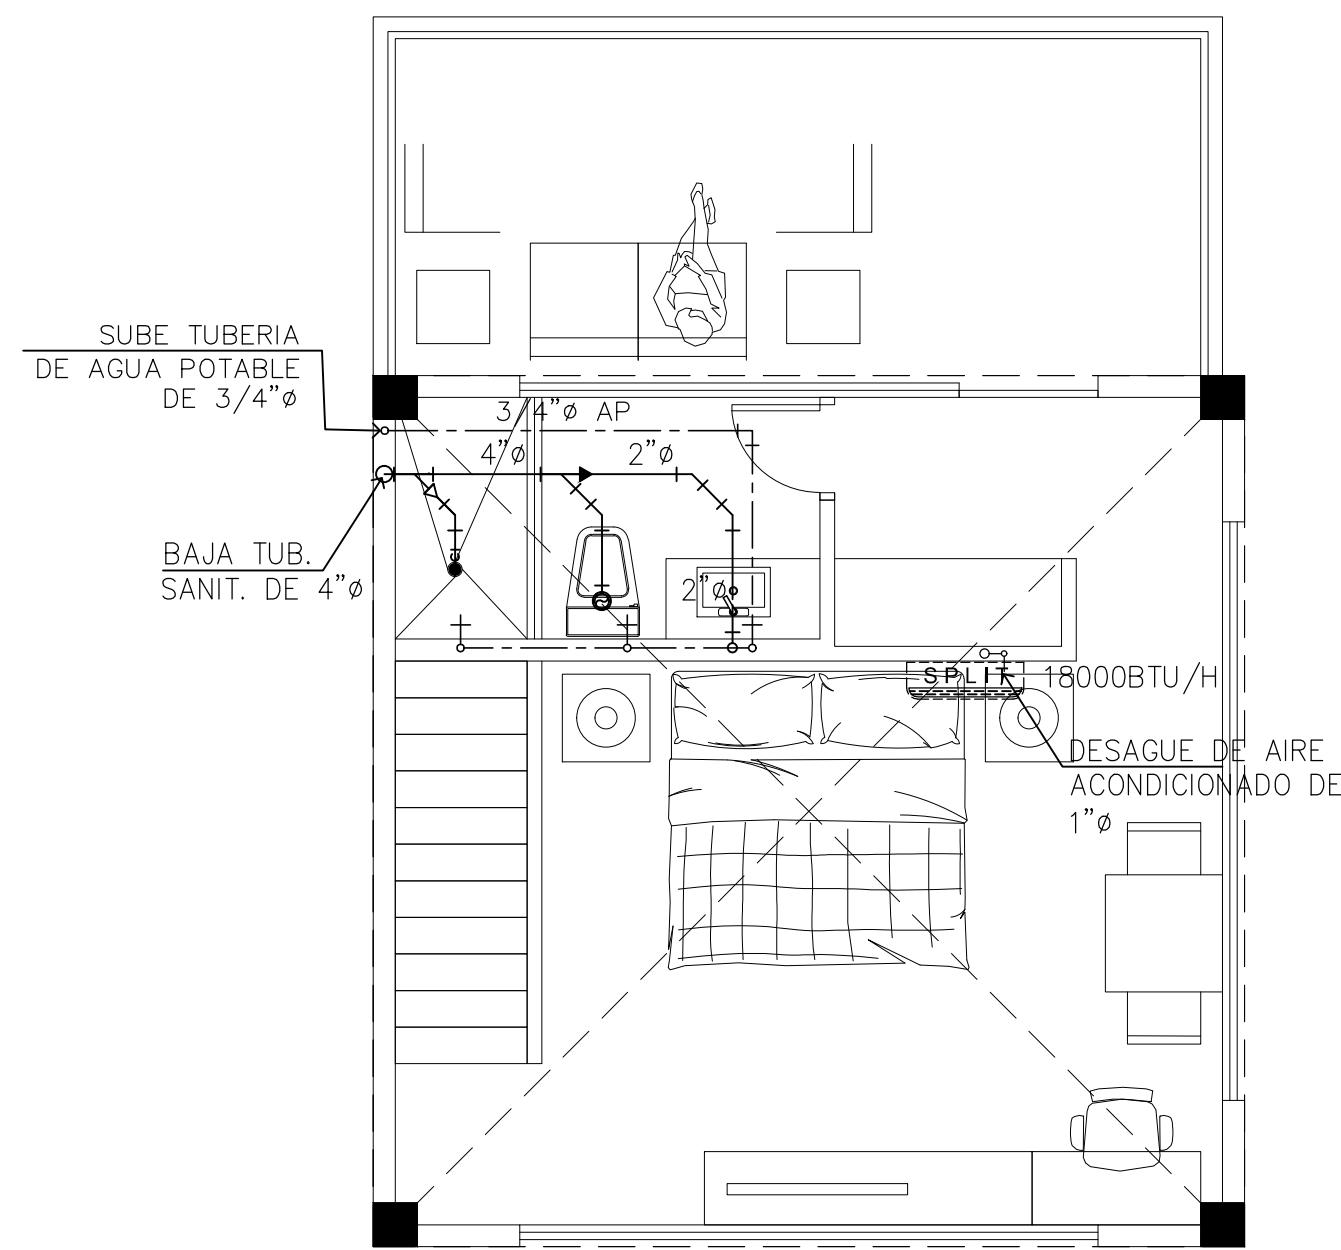

HABITACION #1 P.A.
A= 49 M2

PLANTA DE PLOMERIA NIVEL 200
ESCALA 1:50

FIRMA DE DIRECTOR DE OBRAS Y CONSTRUCCIONES MUNICIPALES	
PROYECTO LOCALES COMERCIALES PLAZA DON PEDRO PROP. DE PEDRO CARRASQUILLA	
UBICADO EN AVENIDA PRINCIPAL DE OCU DISTRITO DE HERRERA	
LOCALIZACION GENERAL	
DIBUJO: L.Q.M.	
LOCALIZACION GENERAL Y PLANTA ARQUITECTONICA	H-1