



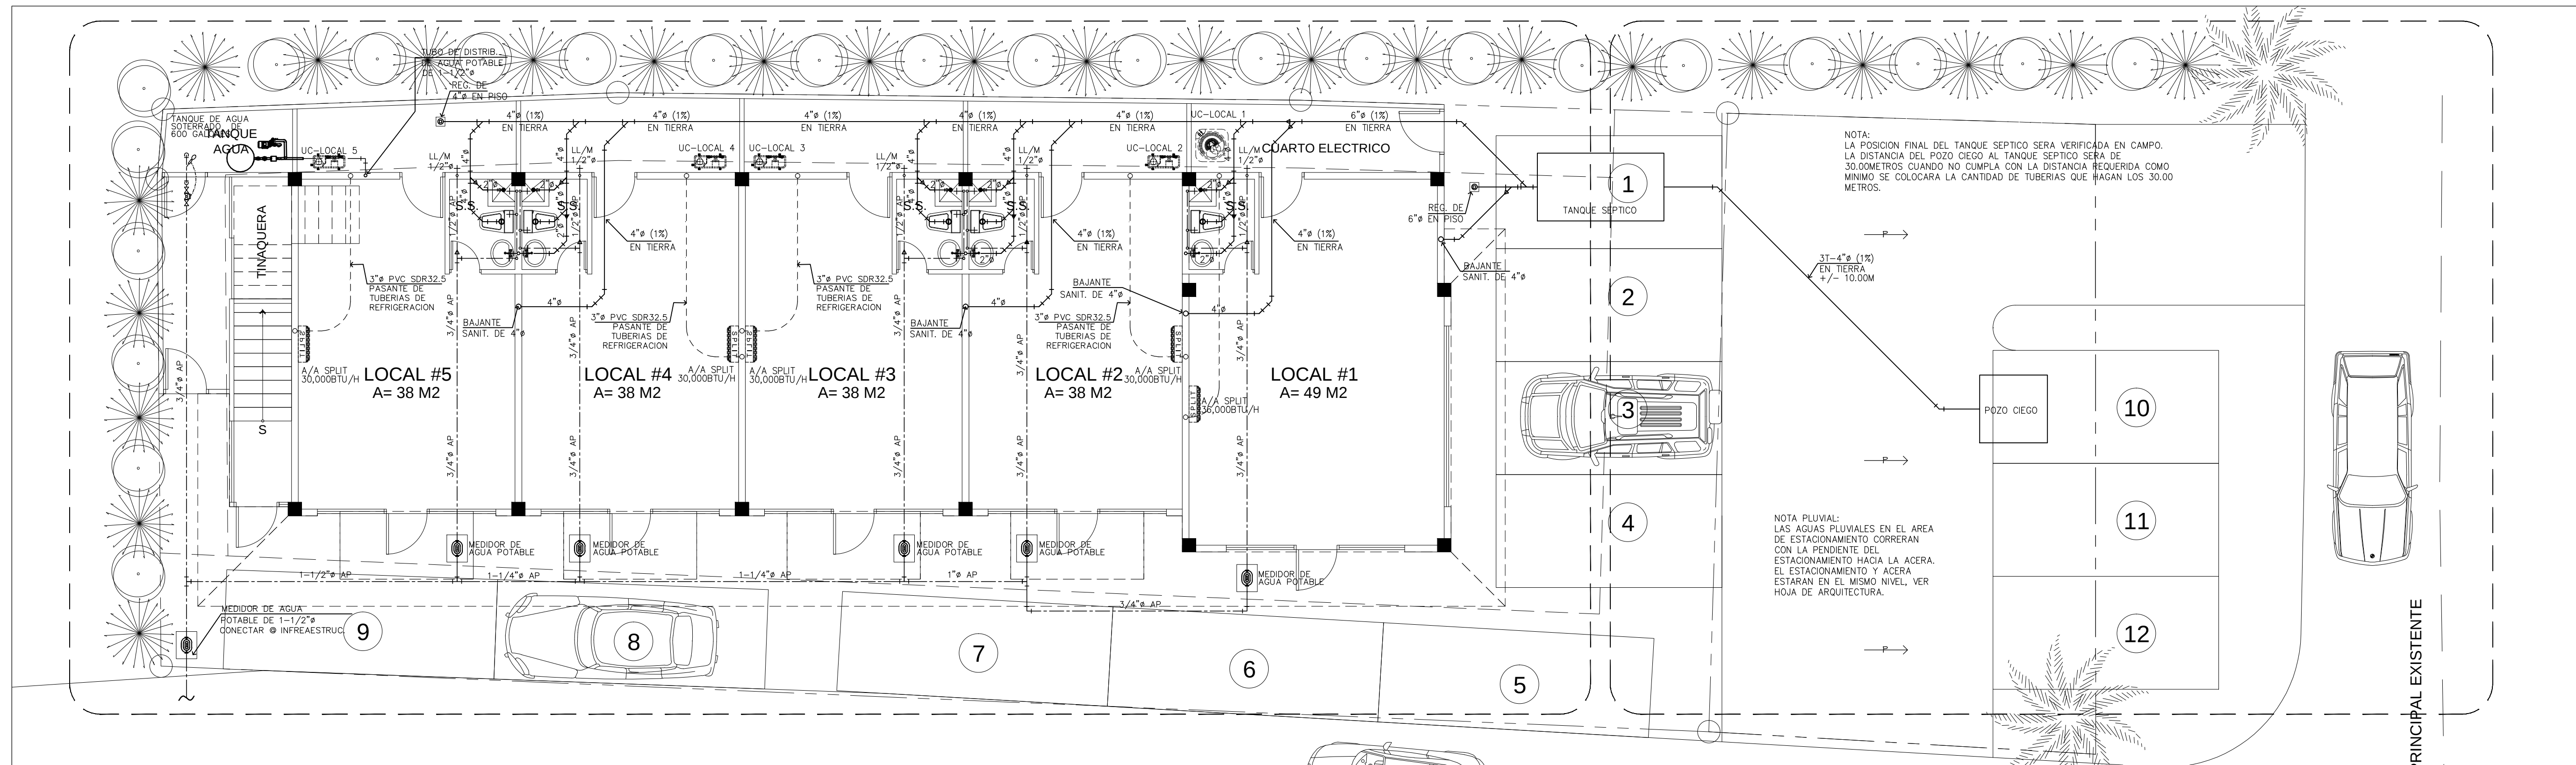

PLANTA GENERAL DE DISTRIBUCION DE PLOMERIA DE NIVEL 000
ESCALA 1:50

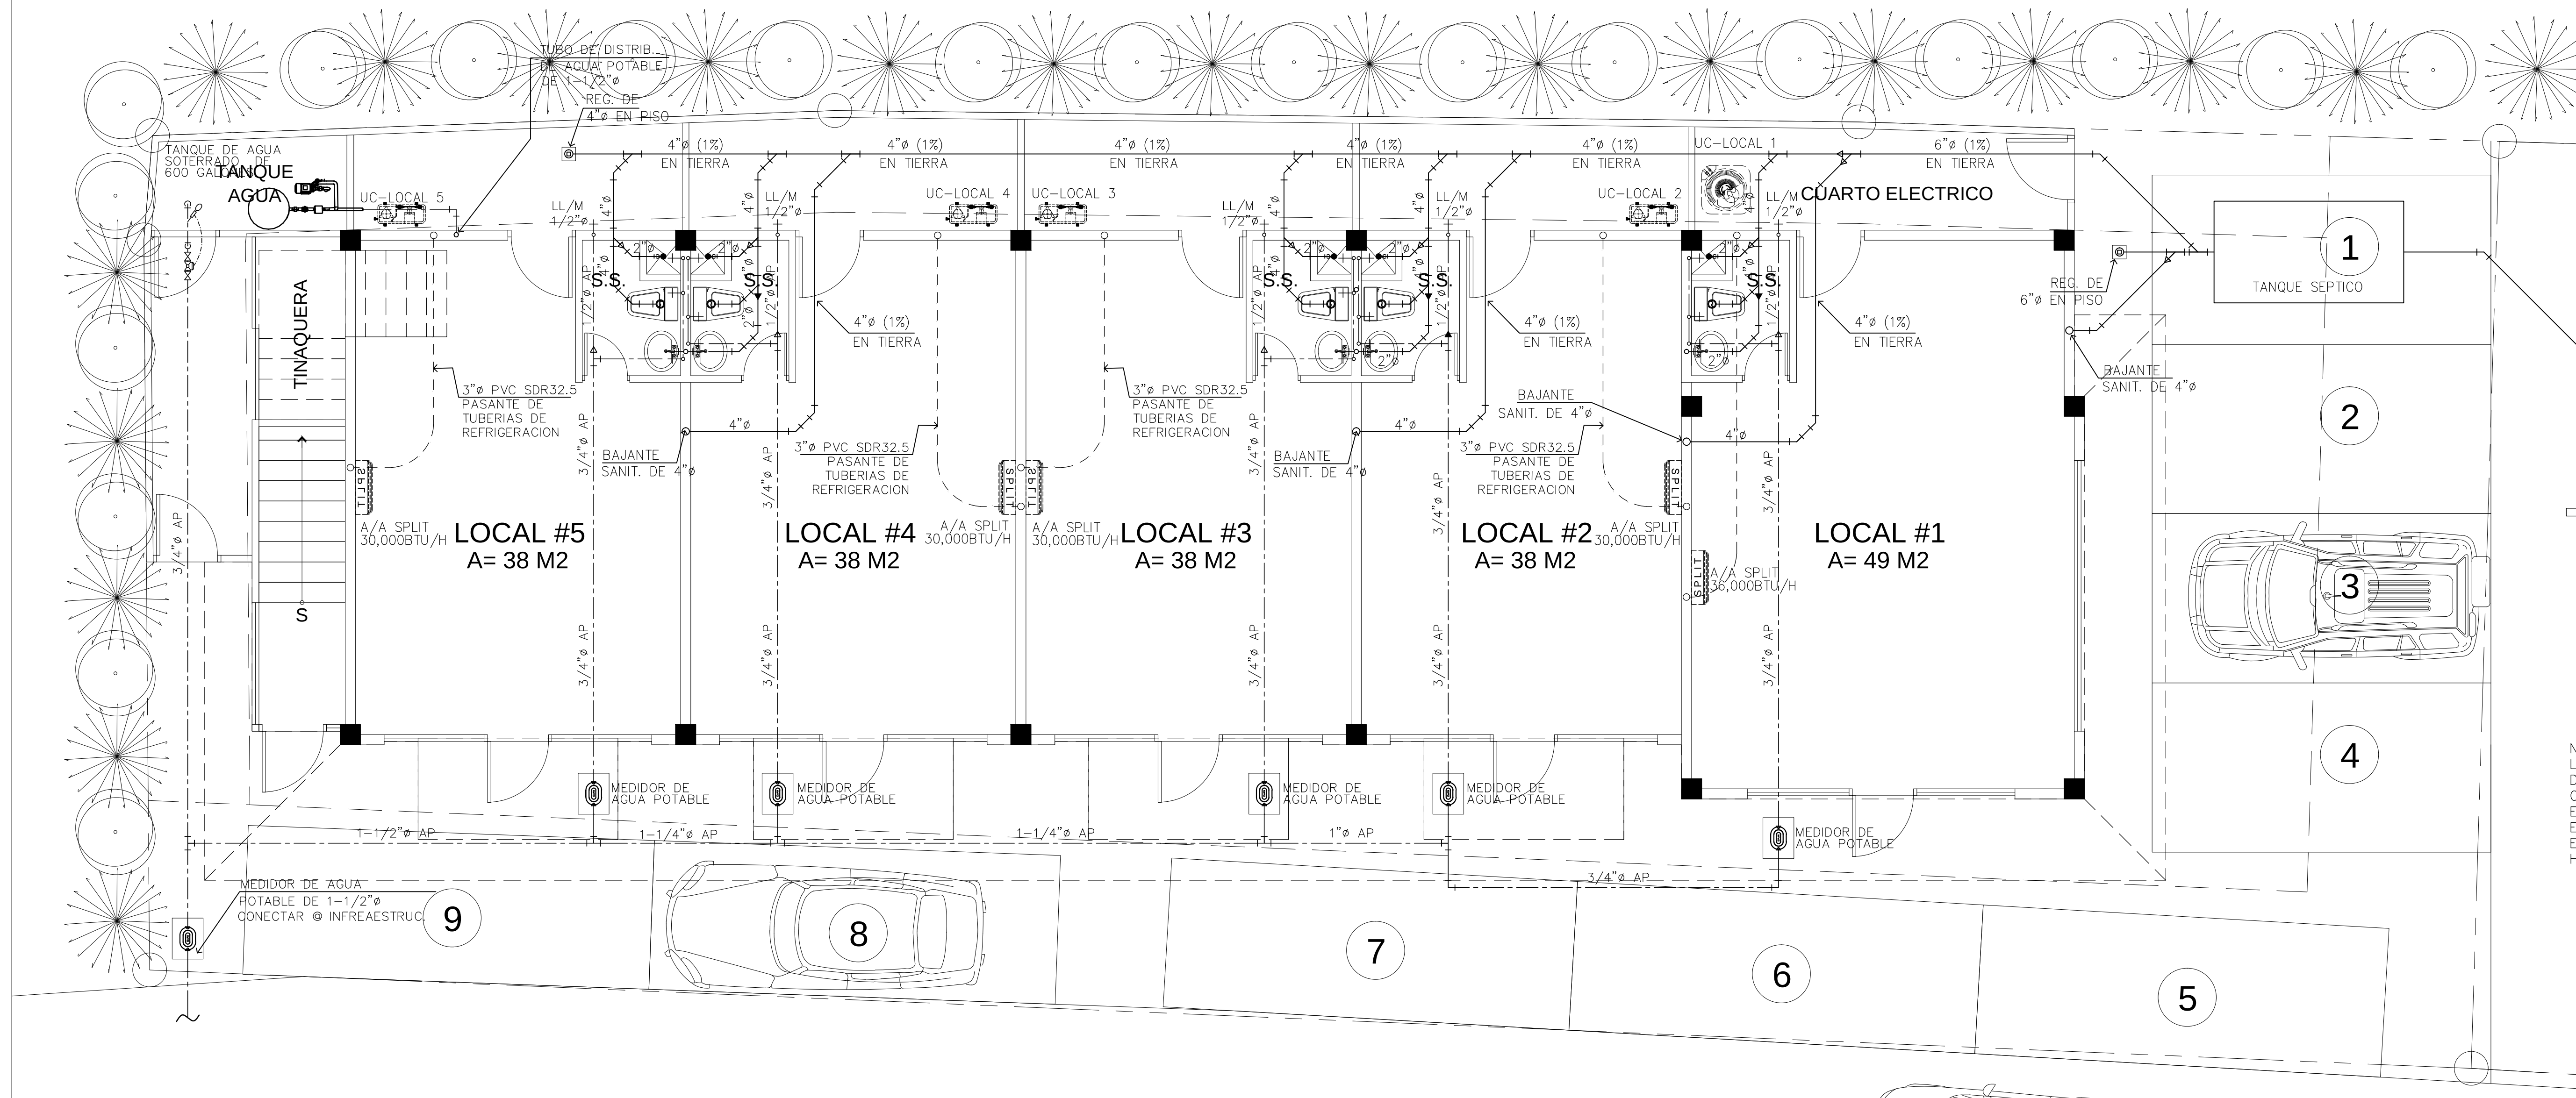

PLANTA DE DISTRIBUCION DE PLOMERIA DE NIVEL 000 (PARTE A)
ESCALA 1:50

FIRMA DE DIRECTOR DE OBRAS
Y CONSTRUCCIONES MUNICIPALES

PROYECTO LOCALES COMERCIALES
PLAZA DON PEDRO
PROP. DE PEDRO CARRASQUILLA

UBICADO EN AVENIDA PRINCIPAL DE OCU
DISTRITO DE HERRERA

LOCALIZACION GENERAL

DIBUJO: L.Q.M.

LOCALIZACION GENERAL Y
PLANTA ARQUITECTONICA

H-1