


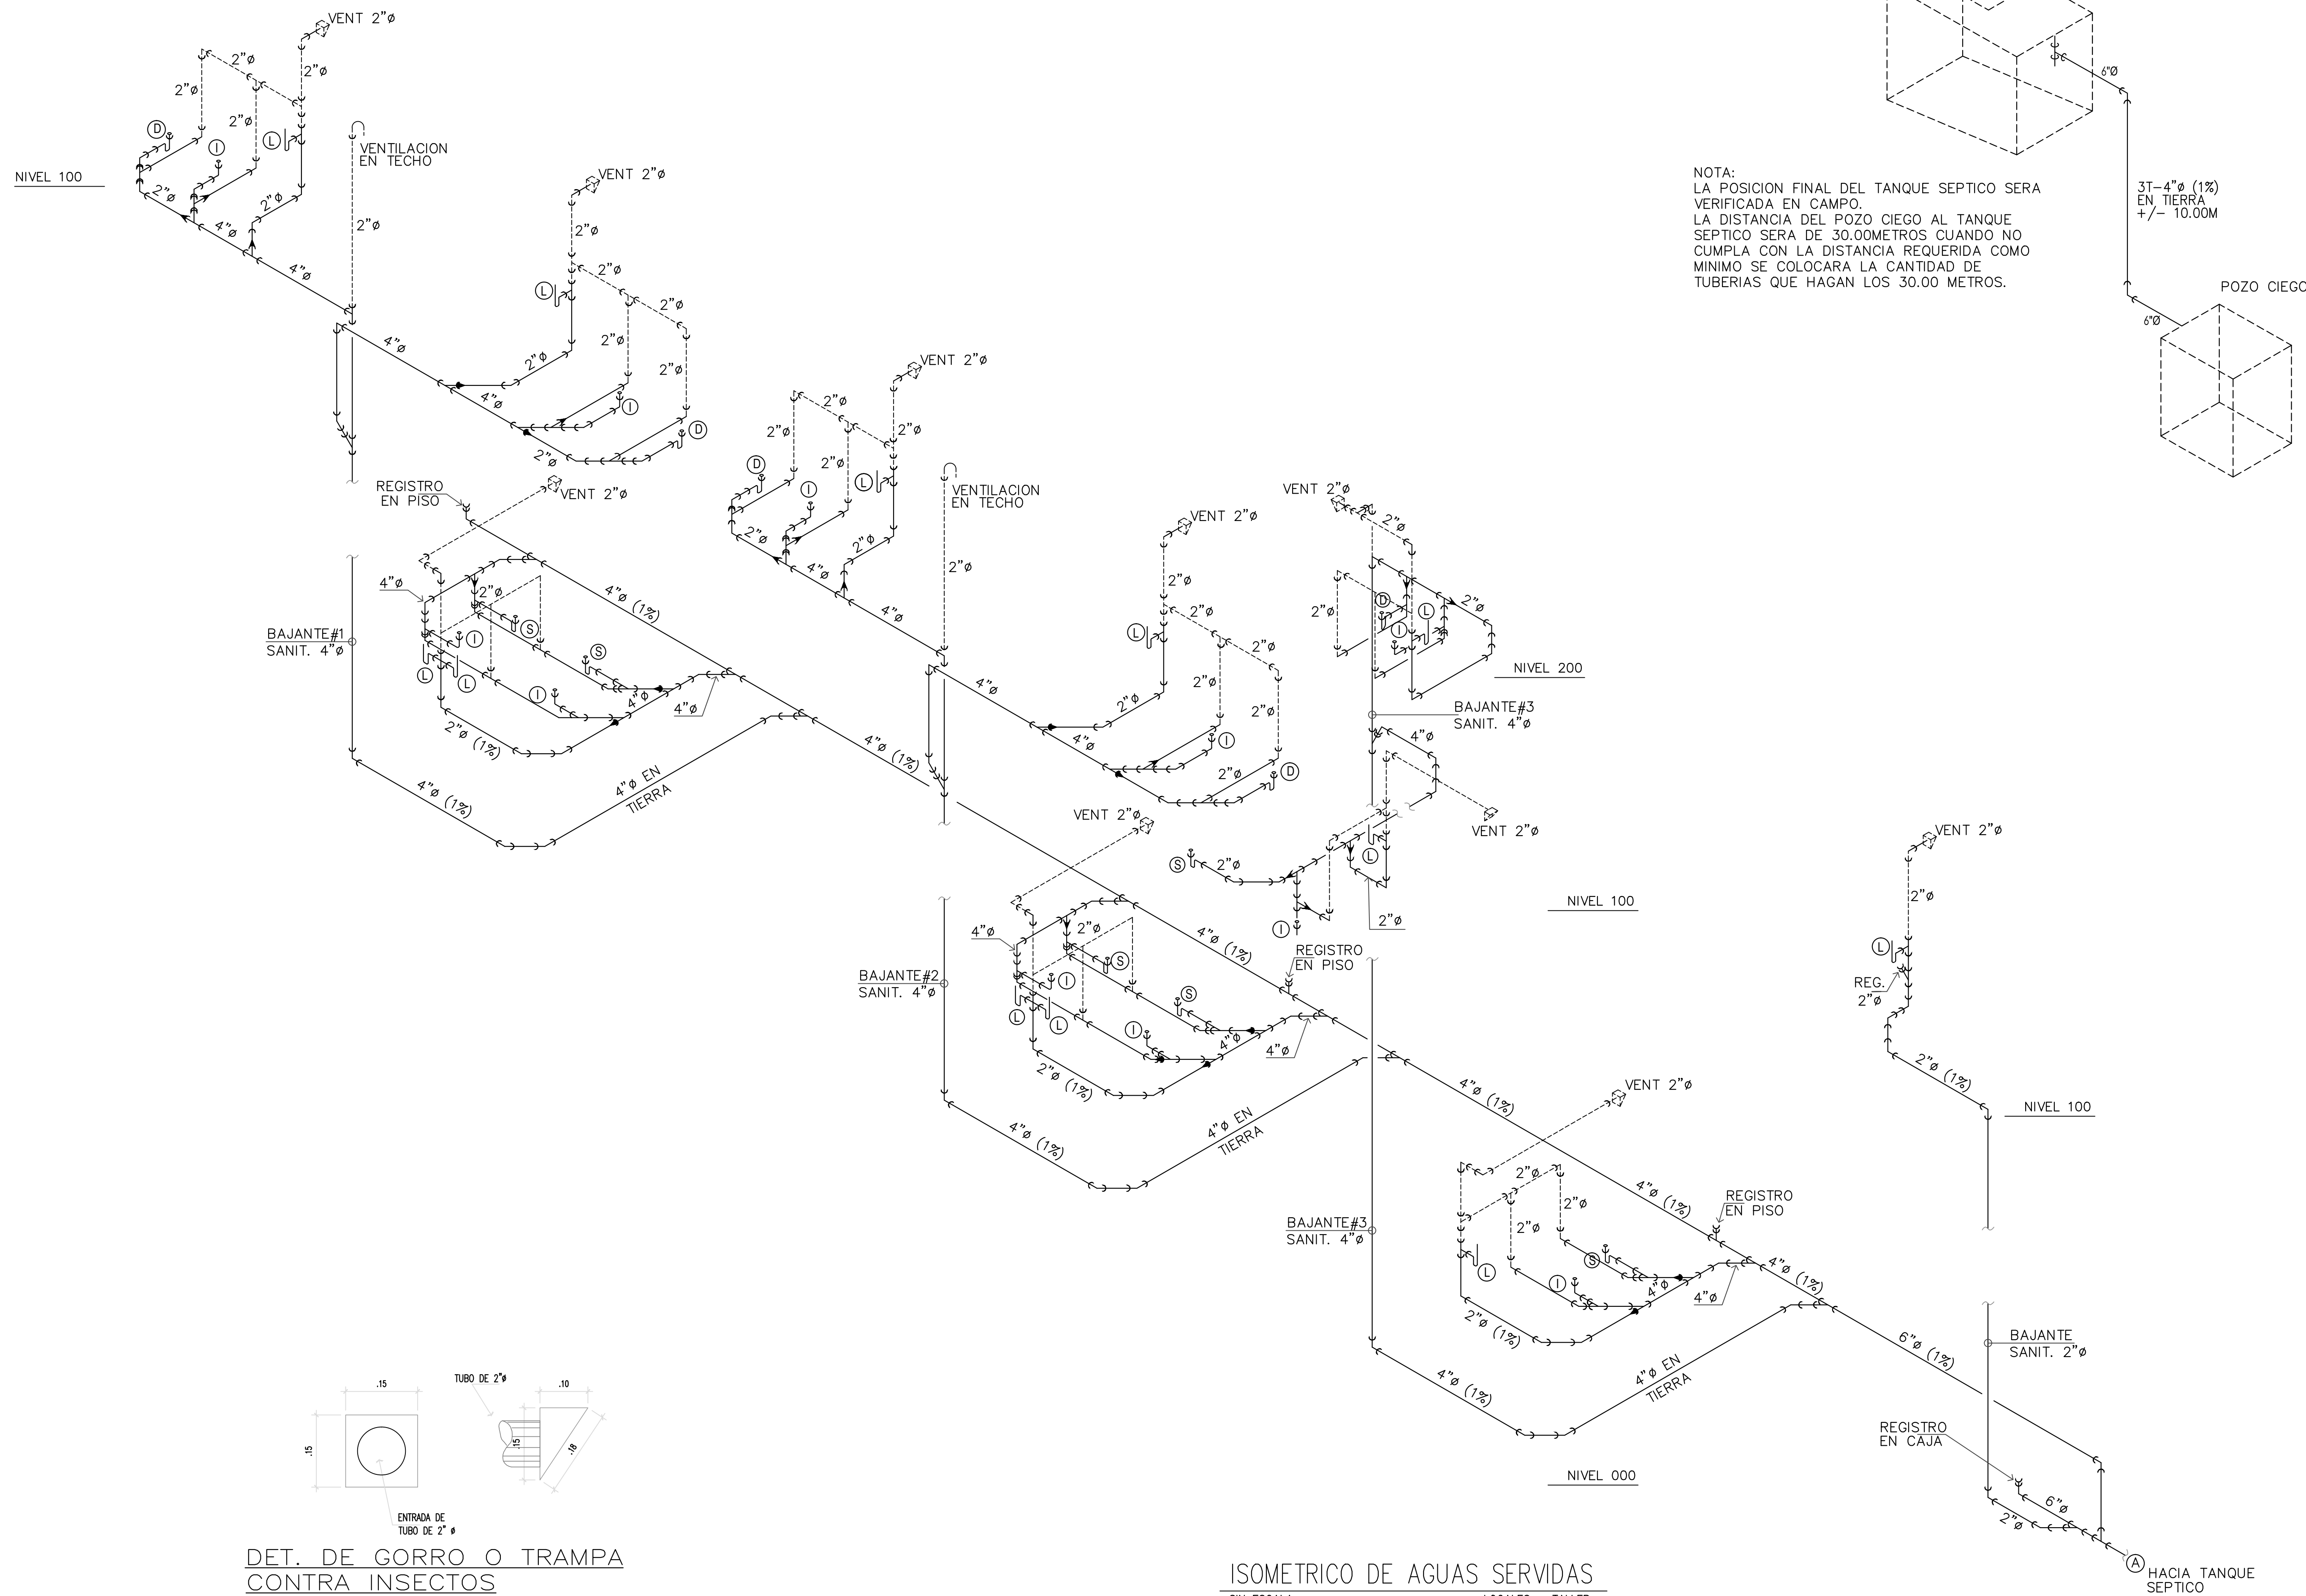

NOTA:
LA POSICION FINAL DEL TANQUE SEPTICO SERA VERIFICADA EN CAMPO.
LA DISTANCIA DEL POZO CIEGO AL TANQUE SEPTICO SERA DE 30.00METROS CUANDO NO CUMPLA CON LA DISTANCIA REQUERIDA COMO MINIMO SE COLOCARA LA CANTIDAD DE TUBERIAS QUE HAGAN LOS 30.00 METROS.

3T-4"Ø (1%)
EN TIERRA
+/- 10.00M

FIRMA DE DIRECTOR DE OBRAS
Y CONSTRUCCIONES MUNICIPALES

PROYECTO LOCALES COMERCIALES
PLAZA DON PEDRO
PROP. DE PEDRO CARRASQUILLA

UBICADO EN AVENIDA PRINCIPAL DE OCU
DISTRITO DE HERRERA

DIBUJO: L.Q.M.

ISOMETRICO SANITARIA
NIVEL 000@200
DETALLE

PL-05

ISOMETRICO DE AGUAS SERVIDAS
SIN ESCALA
LOCALES - TALLER