


HABITACION #5  
A= 33 M2

HABITACION #4  
A= 33 M2

HABITACION #3  
A= 33 M2

HABITACION #2  
A= 33 M2


HABITACION #1 PB  
A= 49 M2

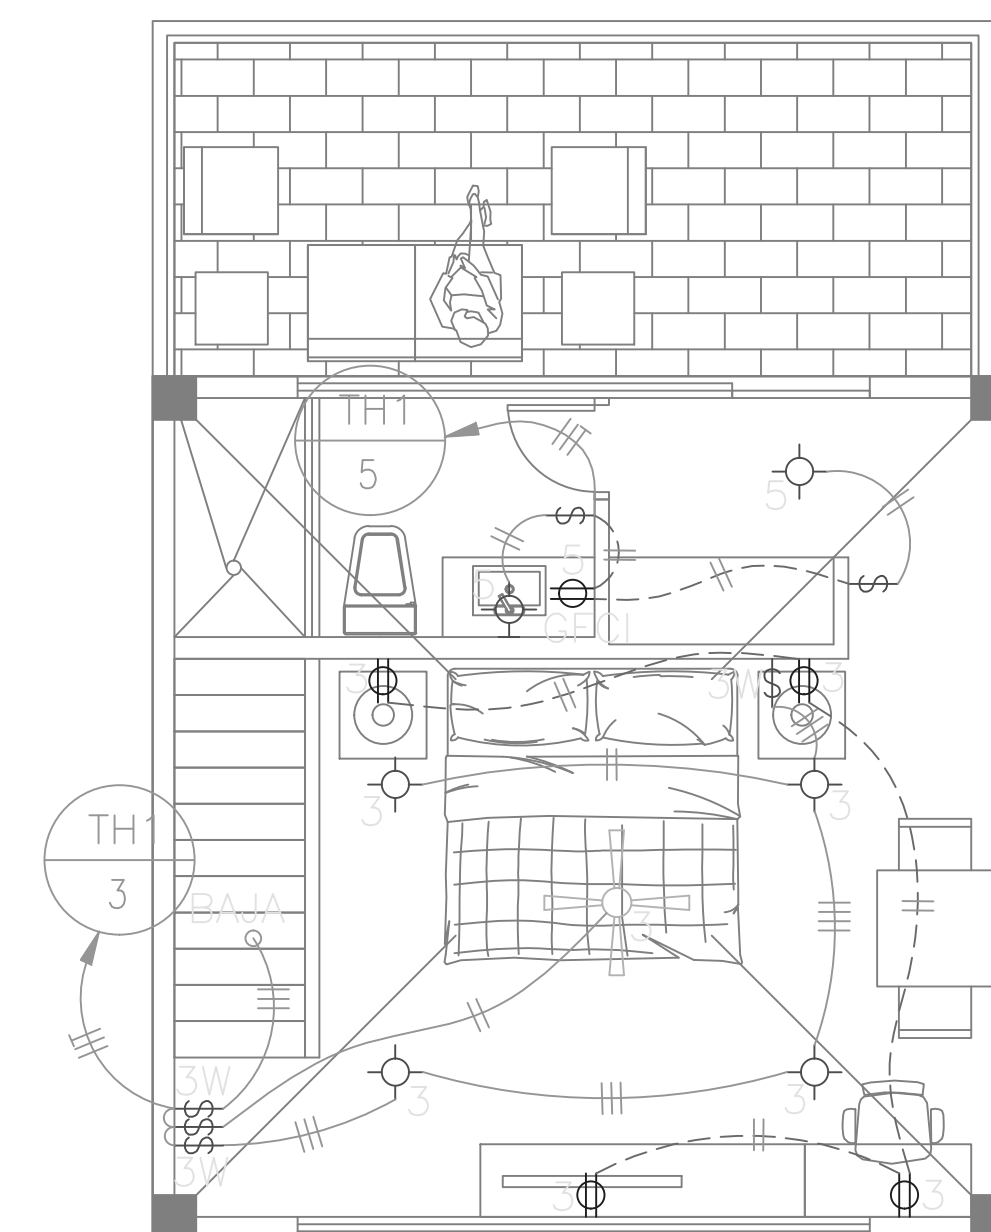

HABITACION #1 P.A.  
A= 49 M2

PLANTA DE ILUMINACION Y FUERZA NIVEL 100

ESC. 1:50

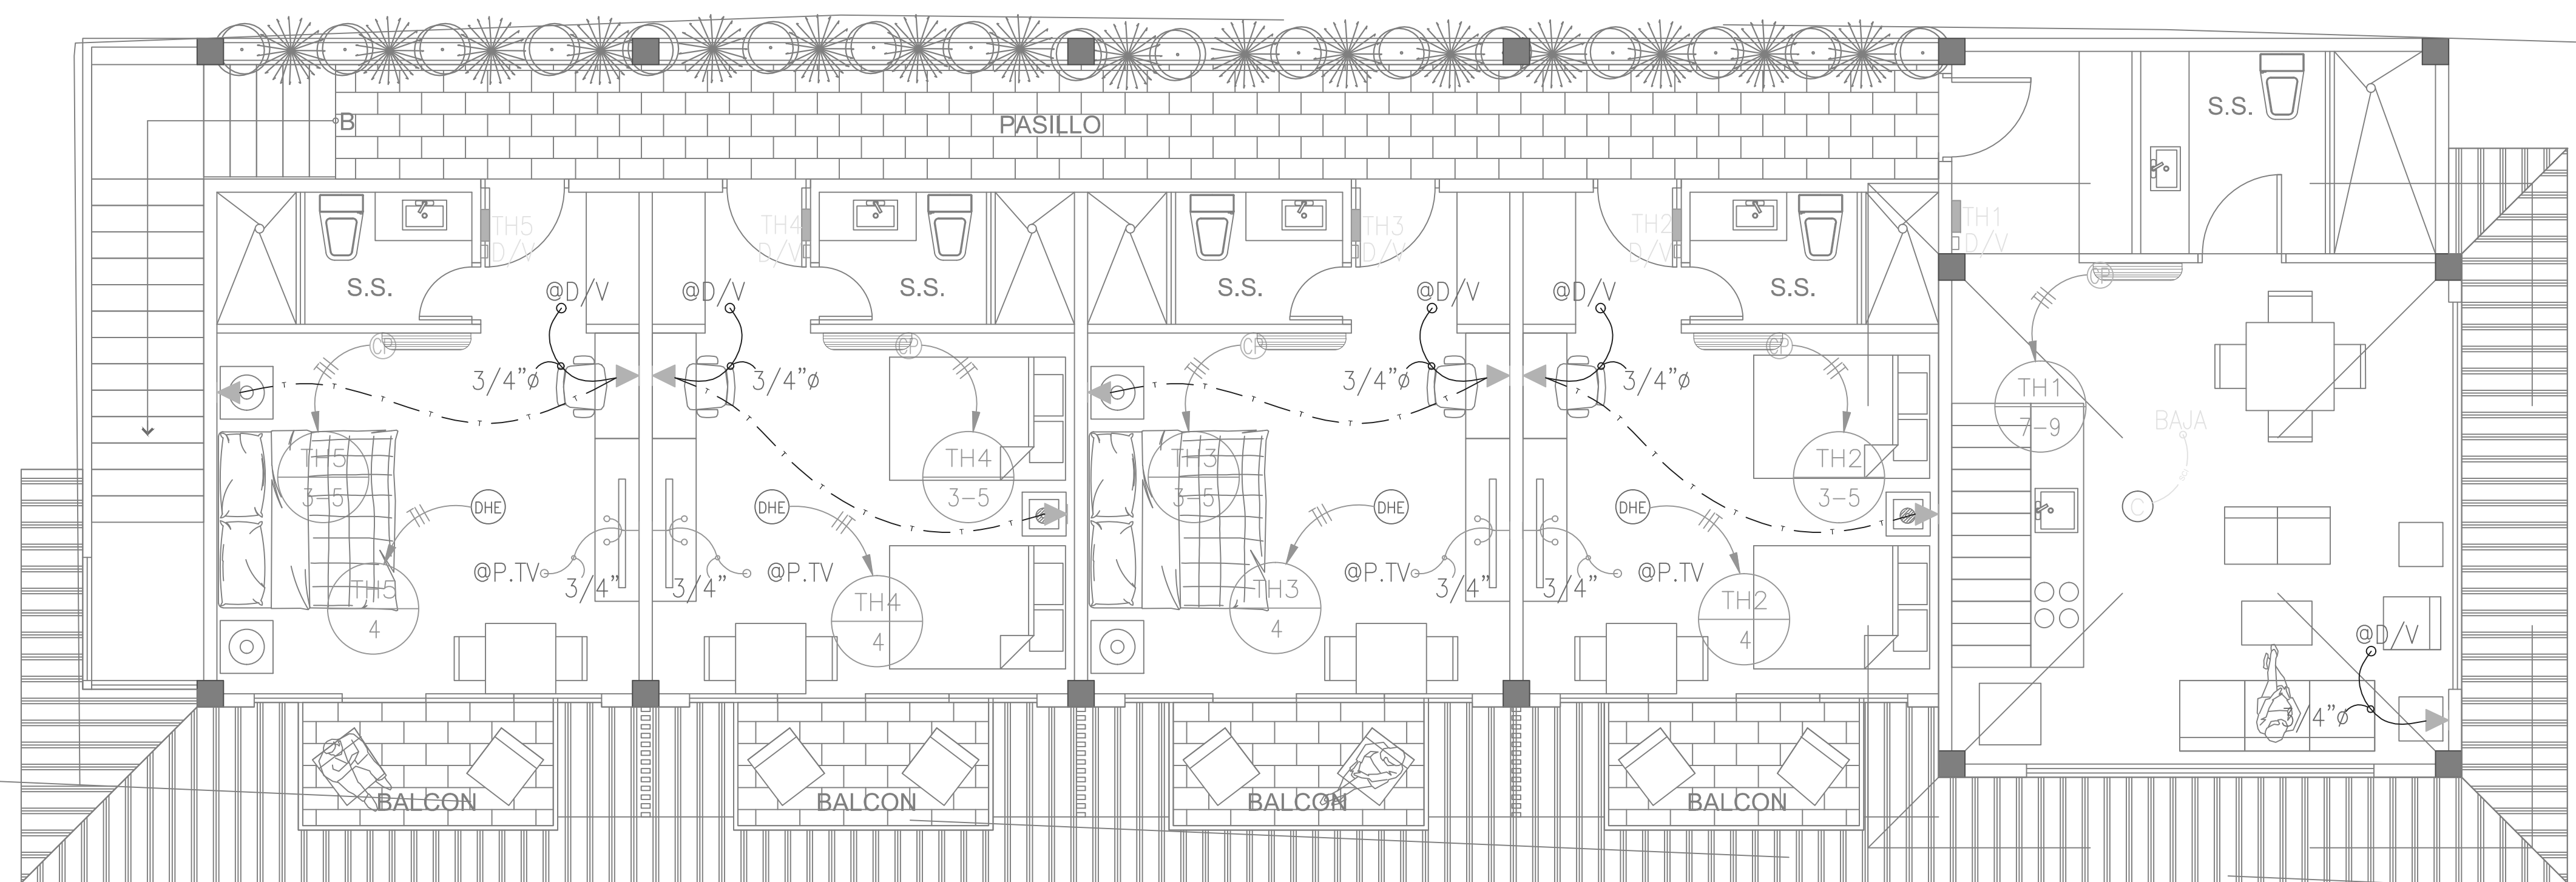


HABITACION #5  
A= 33 M2

HABITACION #4  
A= 33 M2

HABITACION #3  
A= 33 M2

HABITACION #2  
A= 33 M2

HABITACION #1 PB  
A= 49 M2

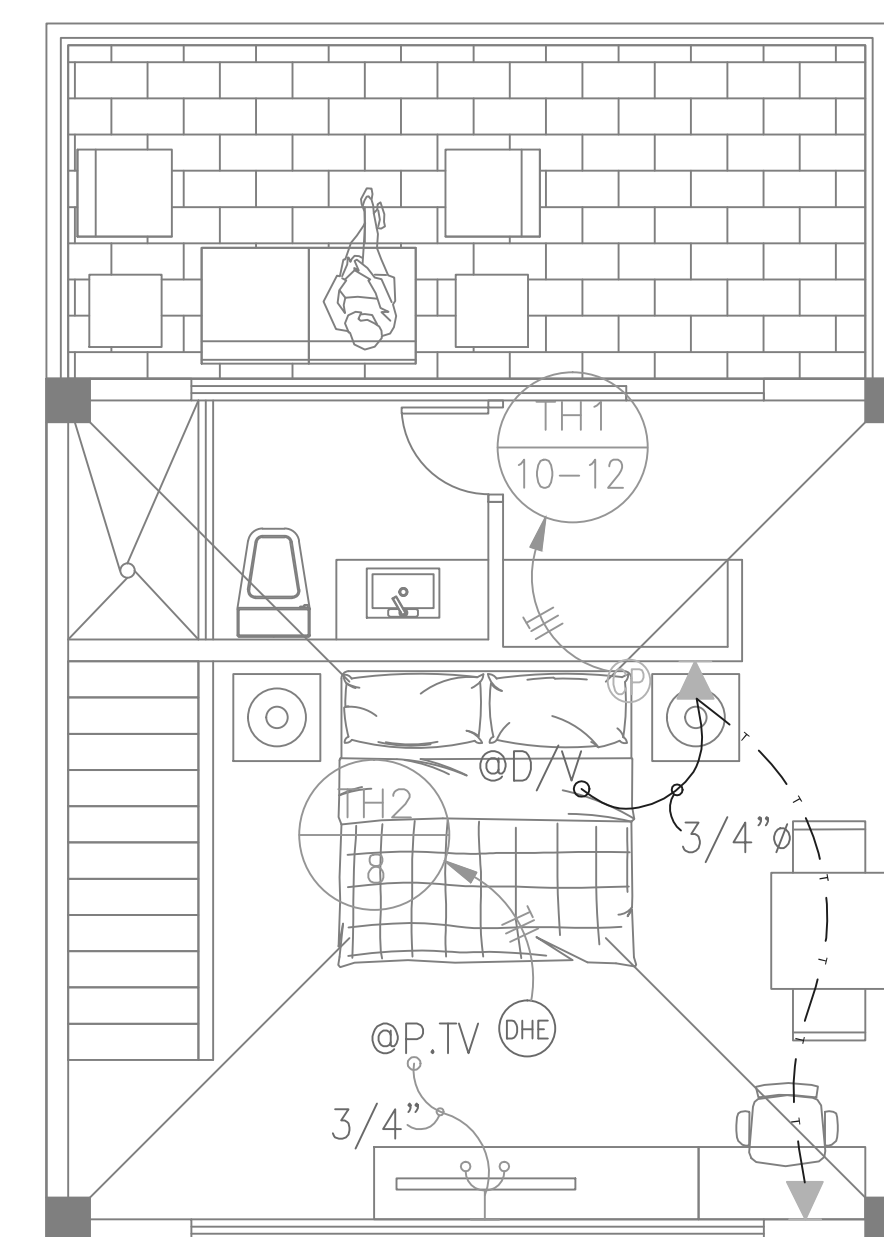

HABITACION #1 P.A.  
A= 49 M2

PLANTA DE SISTEMAS ESPECIALES Y A/A NIVEL 000

ESC. 1:50

FIRMA DE DIRECTOR DE OBRAS  
Y CONSTRUCCIONES MUNICIPALES  
PROYECTO LOCALES COMERCIALES  
PLAZA DON PEDRO  
PROP. DE PEDRO CARRASQUILLA  
UBICADO EN AVENIDA PRINCIPAL DE OCU  
DISTRITO DE HERRERA  
LOCALIZACION GENERAL

DIBUJO: L.Q.M.

LOCALIZACION GENERAL Y  
PLANTA ARQUITECTONICA

H-1