


PLANTA DE ILUMINACION Y FUERZA NIVEL 000

ESC. 1/75

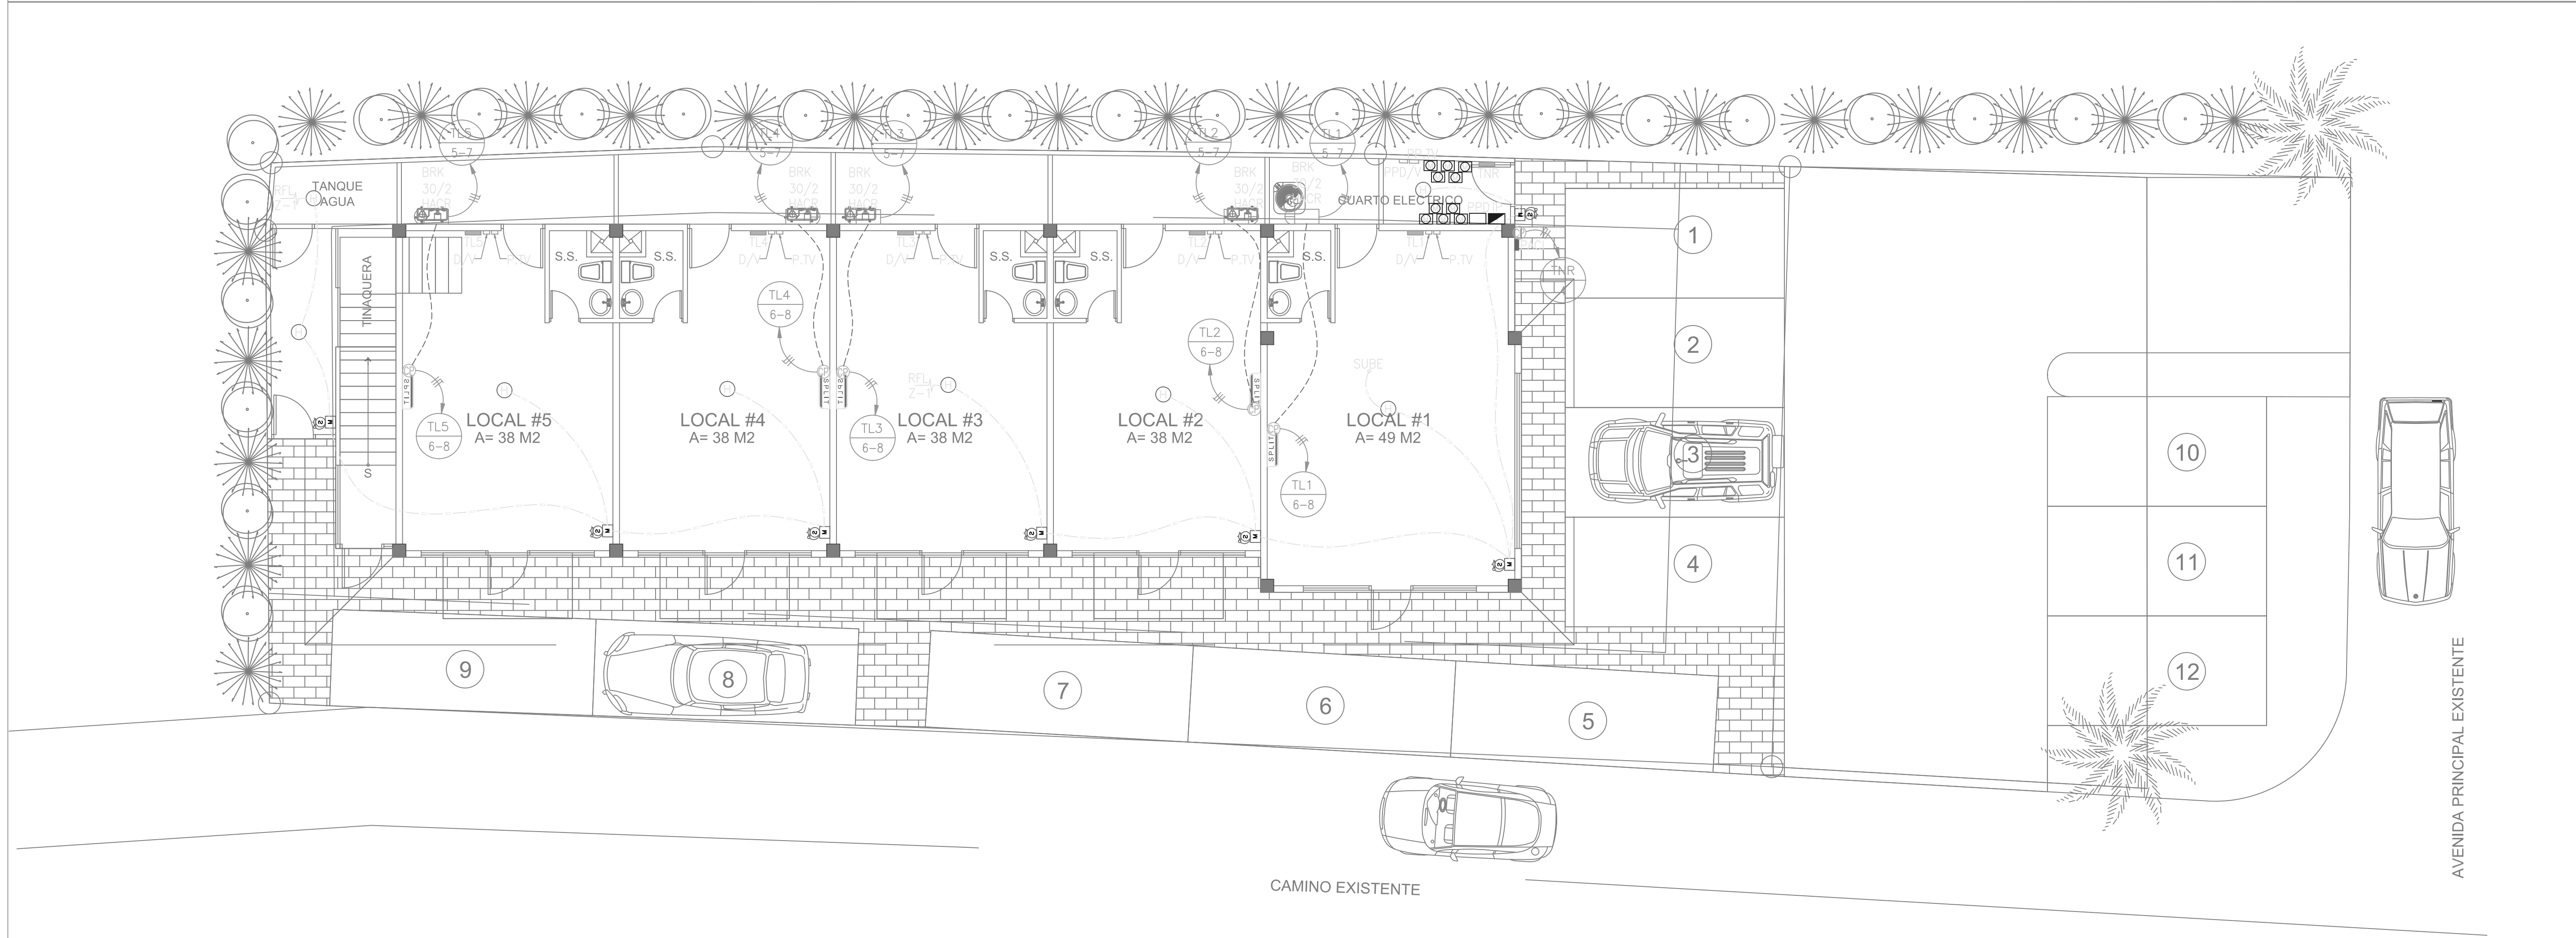

PLANTA DE SISTEMAS ESPECIALES Y A/A NIVEL 000

ESC. 1/75