



15.1 Diseños

CORTE A

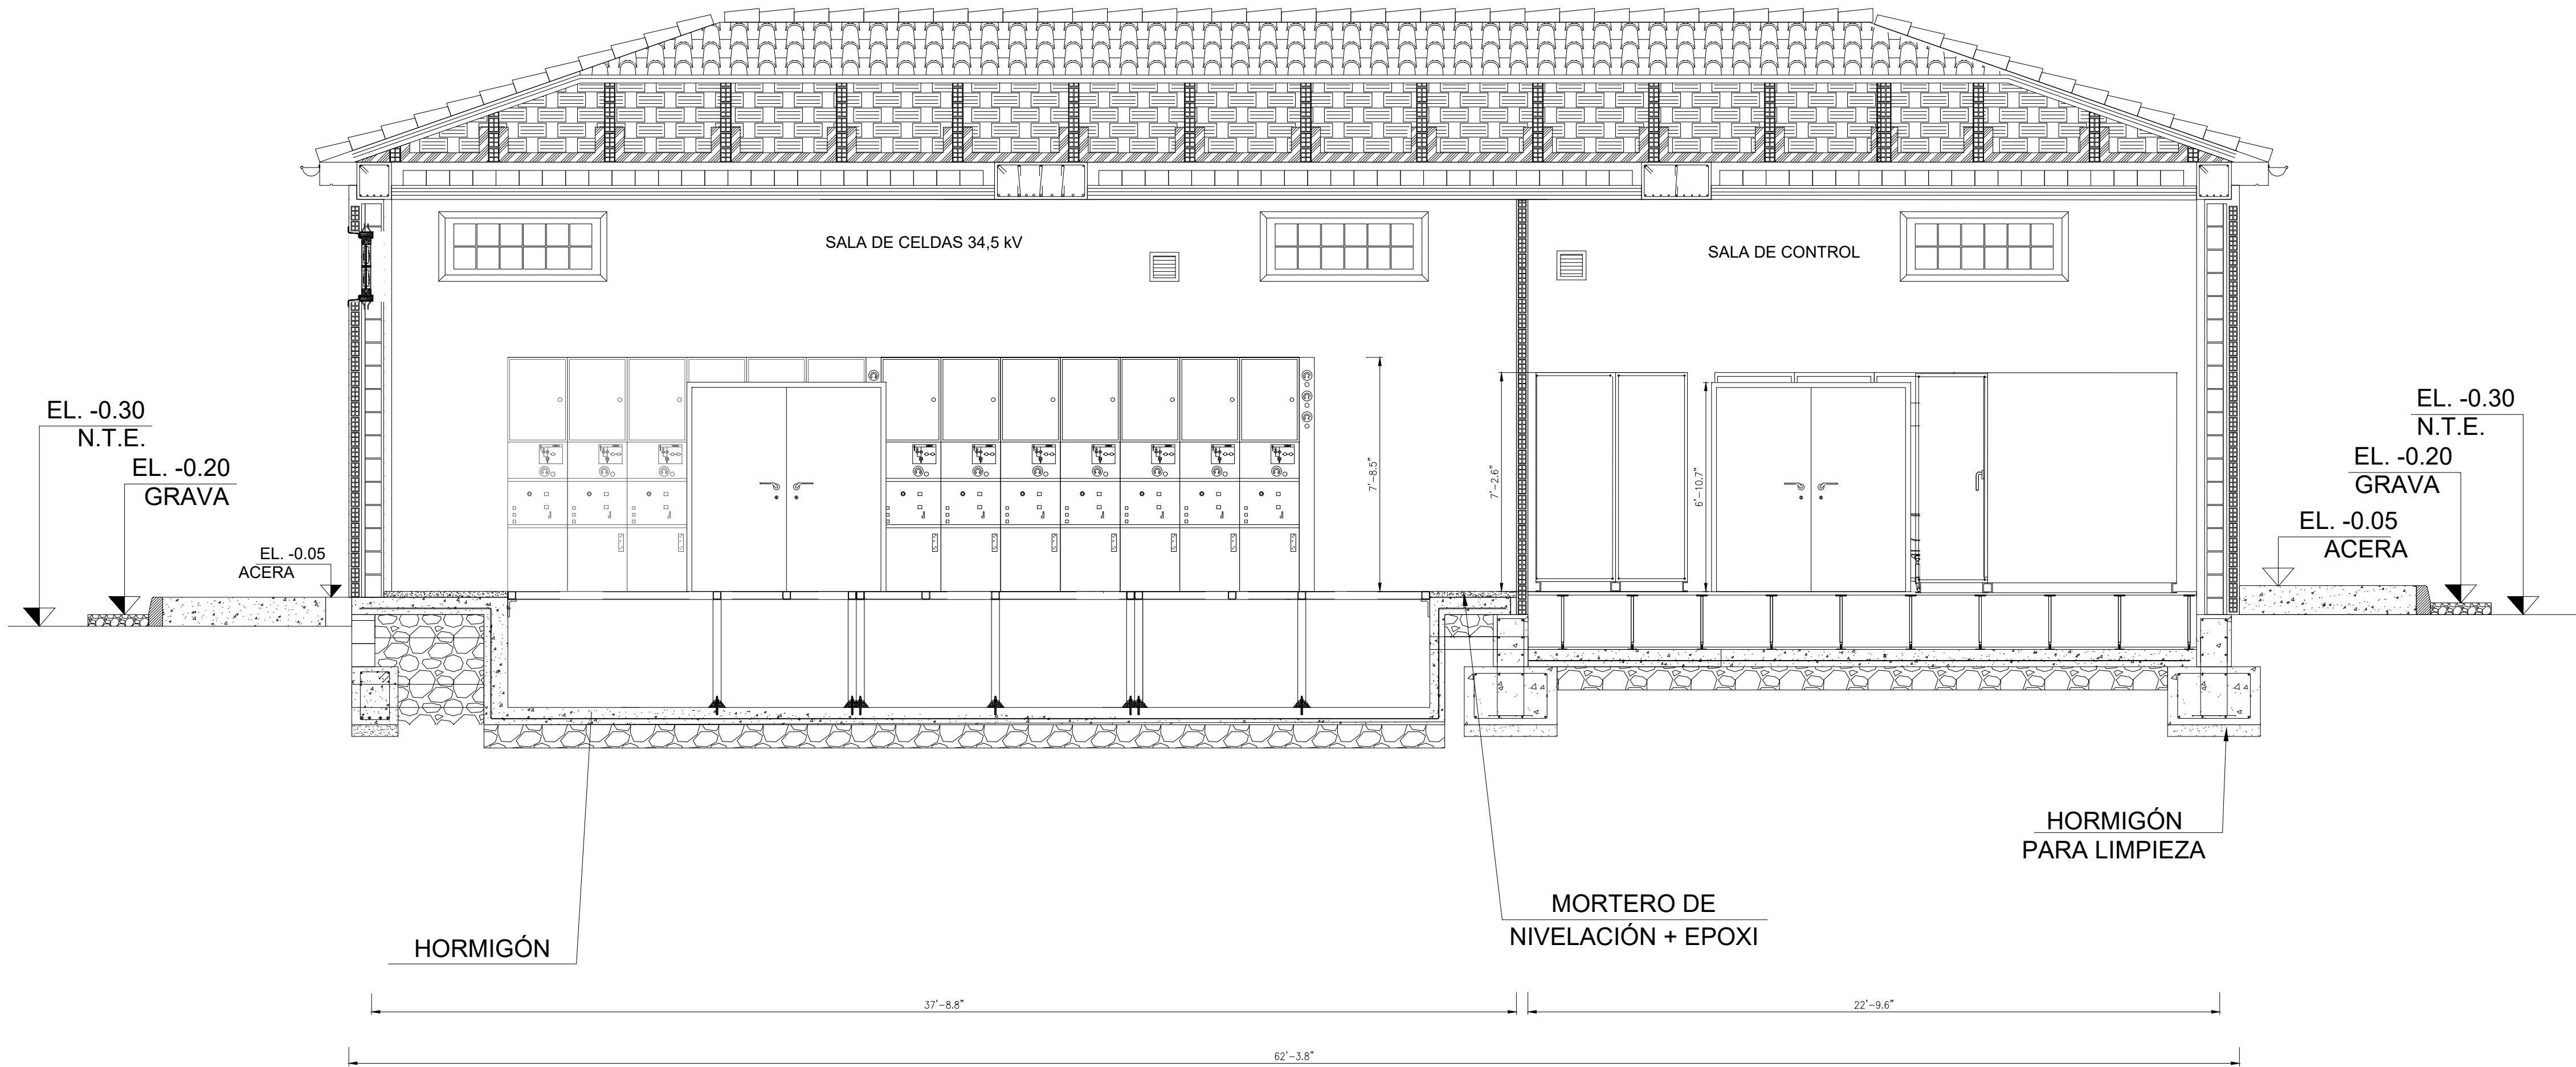


CORTE B

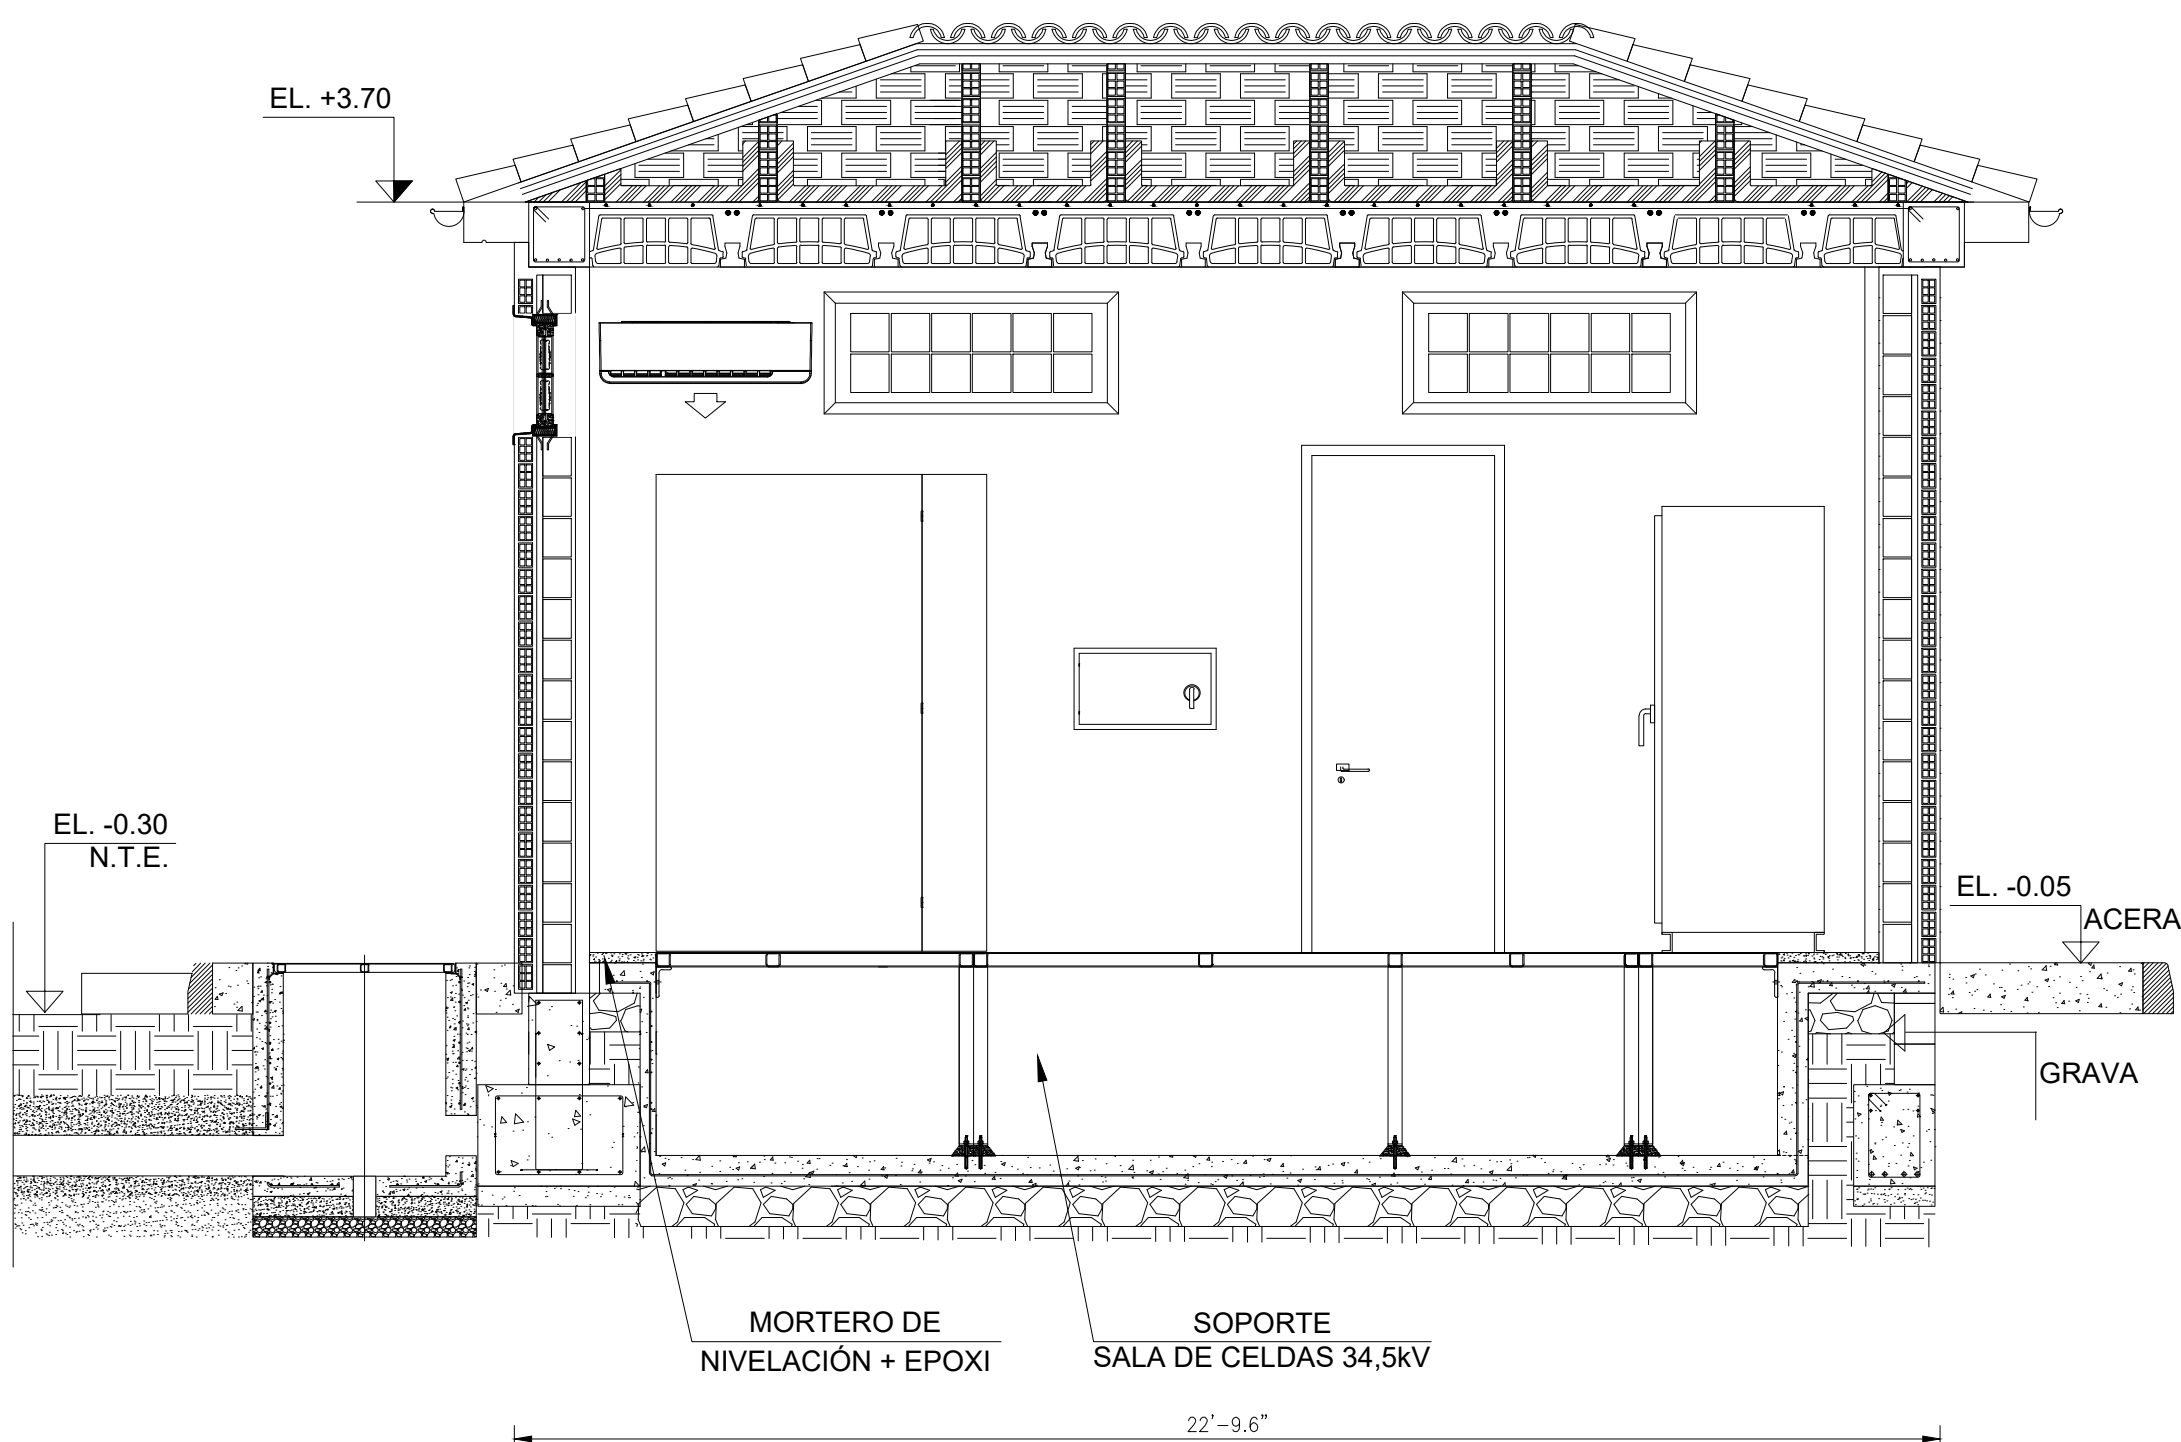



Preparado:	Fecha:	Nombre:
05/02/2	05/02/2	T. URGILES
Comprobado:	Fecha:	Nombre:
05/02/2	05/02/2	A. MENDOZA
Aprobado:	Fecha:	Nombre:
05/02/2	05/02/2	J. PEREZ

SANTA CRUZ PARQUE EOLICO 60 MW
PANAMA
SANTA CRUZ SUBSTATION 230 kV
EDIFICIO DE CONTROL
CORTES

Escala:	S/E
Revisión:	1
Hoja:	1
Sigue:	0
Código:	18-2623-0 01-02-002

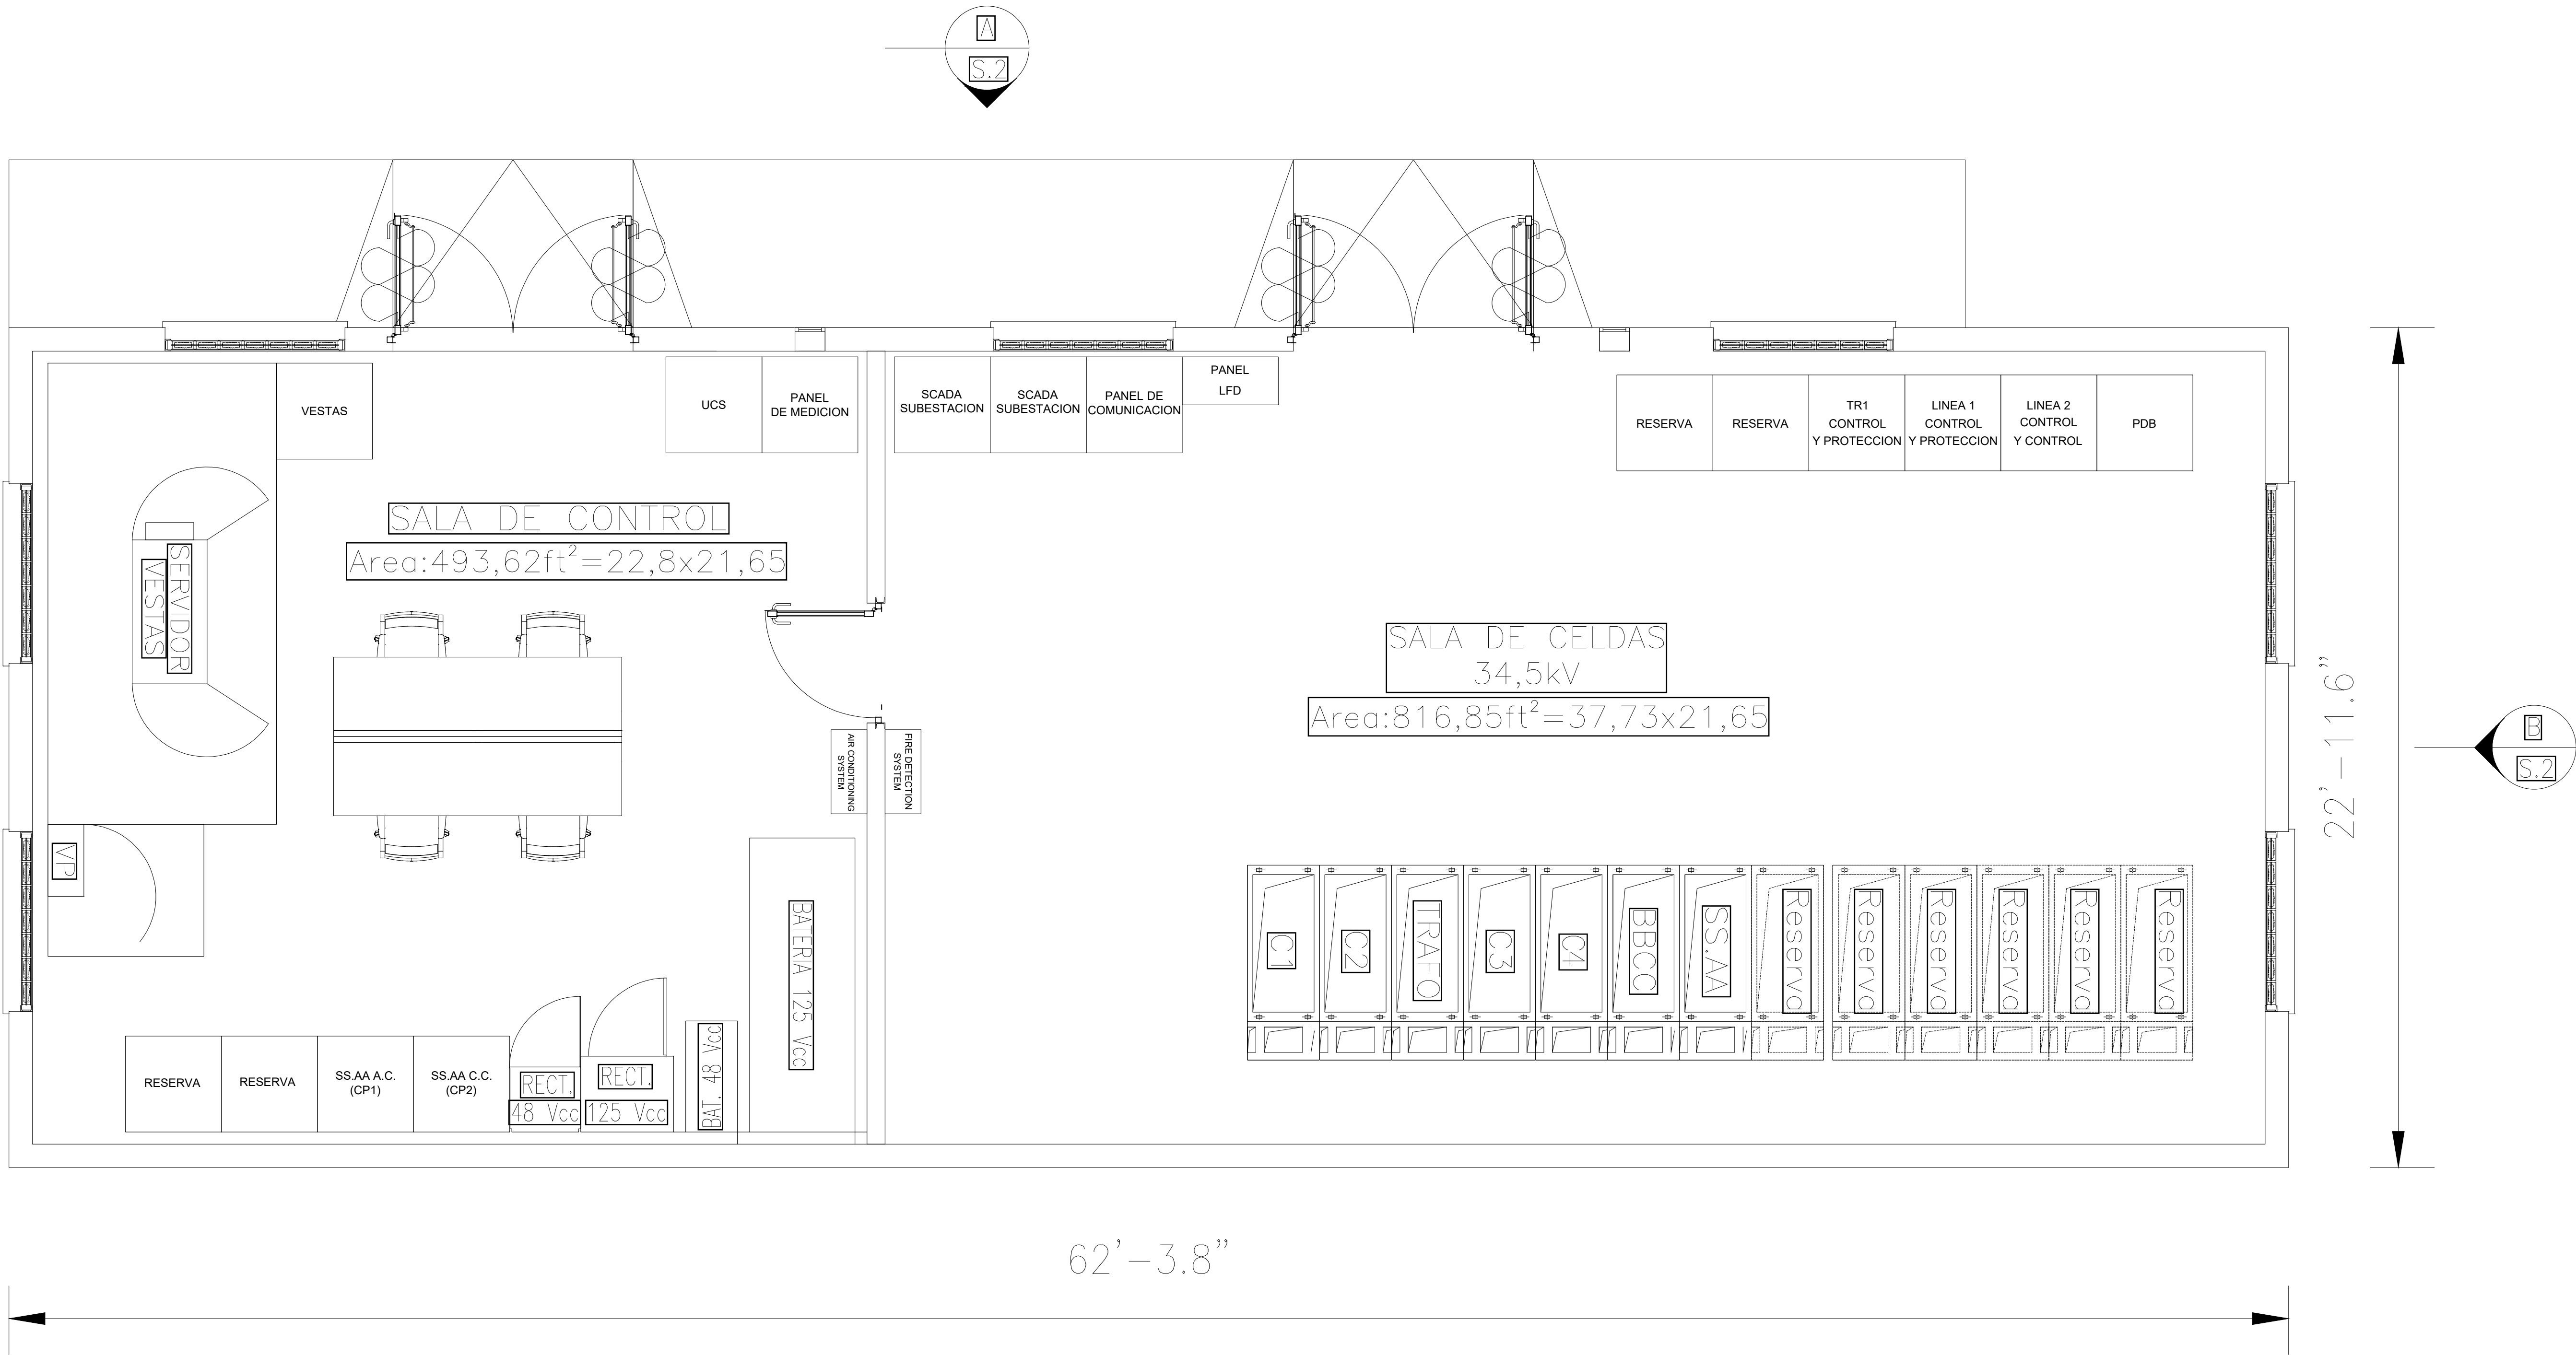


			SANTA CRUZ PARQUE EOLICO 60 MW		Escala:	S/E
			PANAMA		Revisión:	1
			SANTA CRUZ SUBSTATION 230 kV		Hoja:	1
			EDIFICIO DE CONTROL		Sigue:	-
			PLANTA GENERAL		Código:	18-2623-01-02-00
Preparado:	05/02/2	L. URGILES				
Comprobado:	05/02/2	A. MENDOZA				
Aprobado:	05/02/2	J. PEREZ				

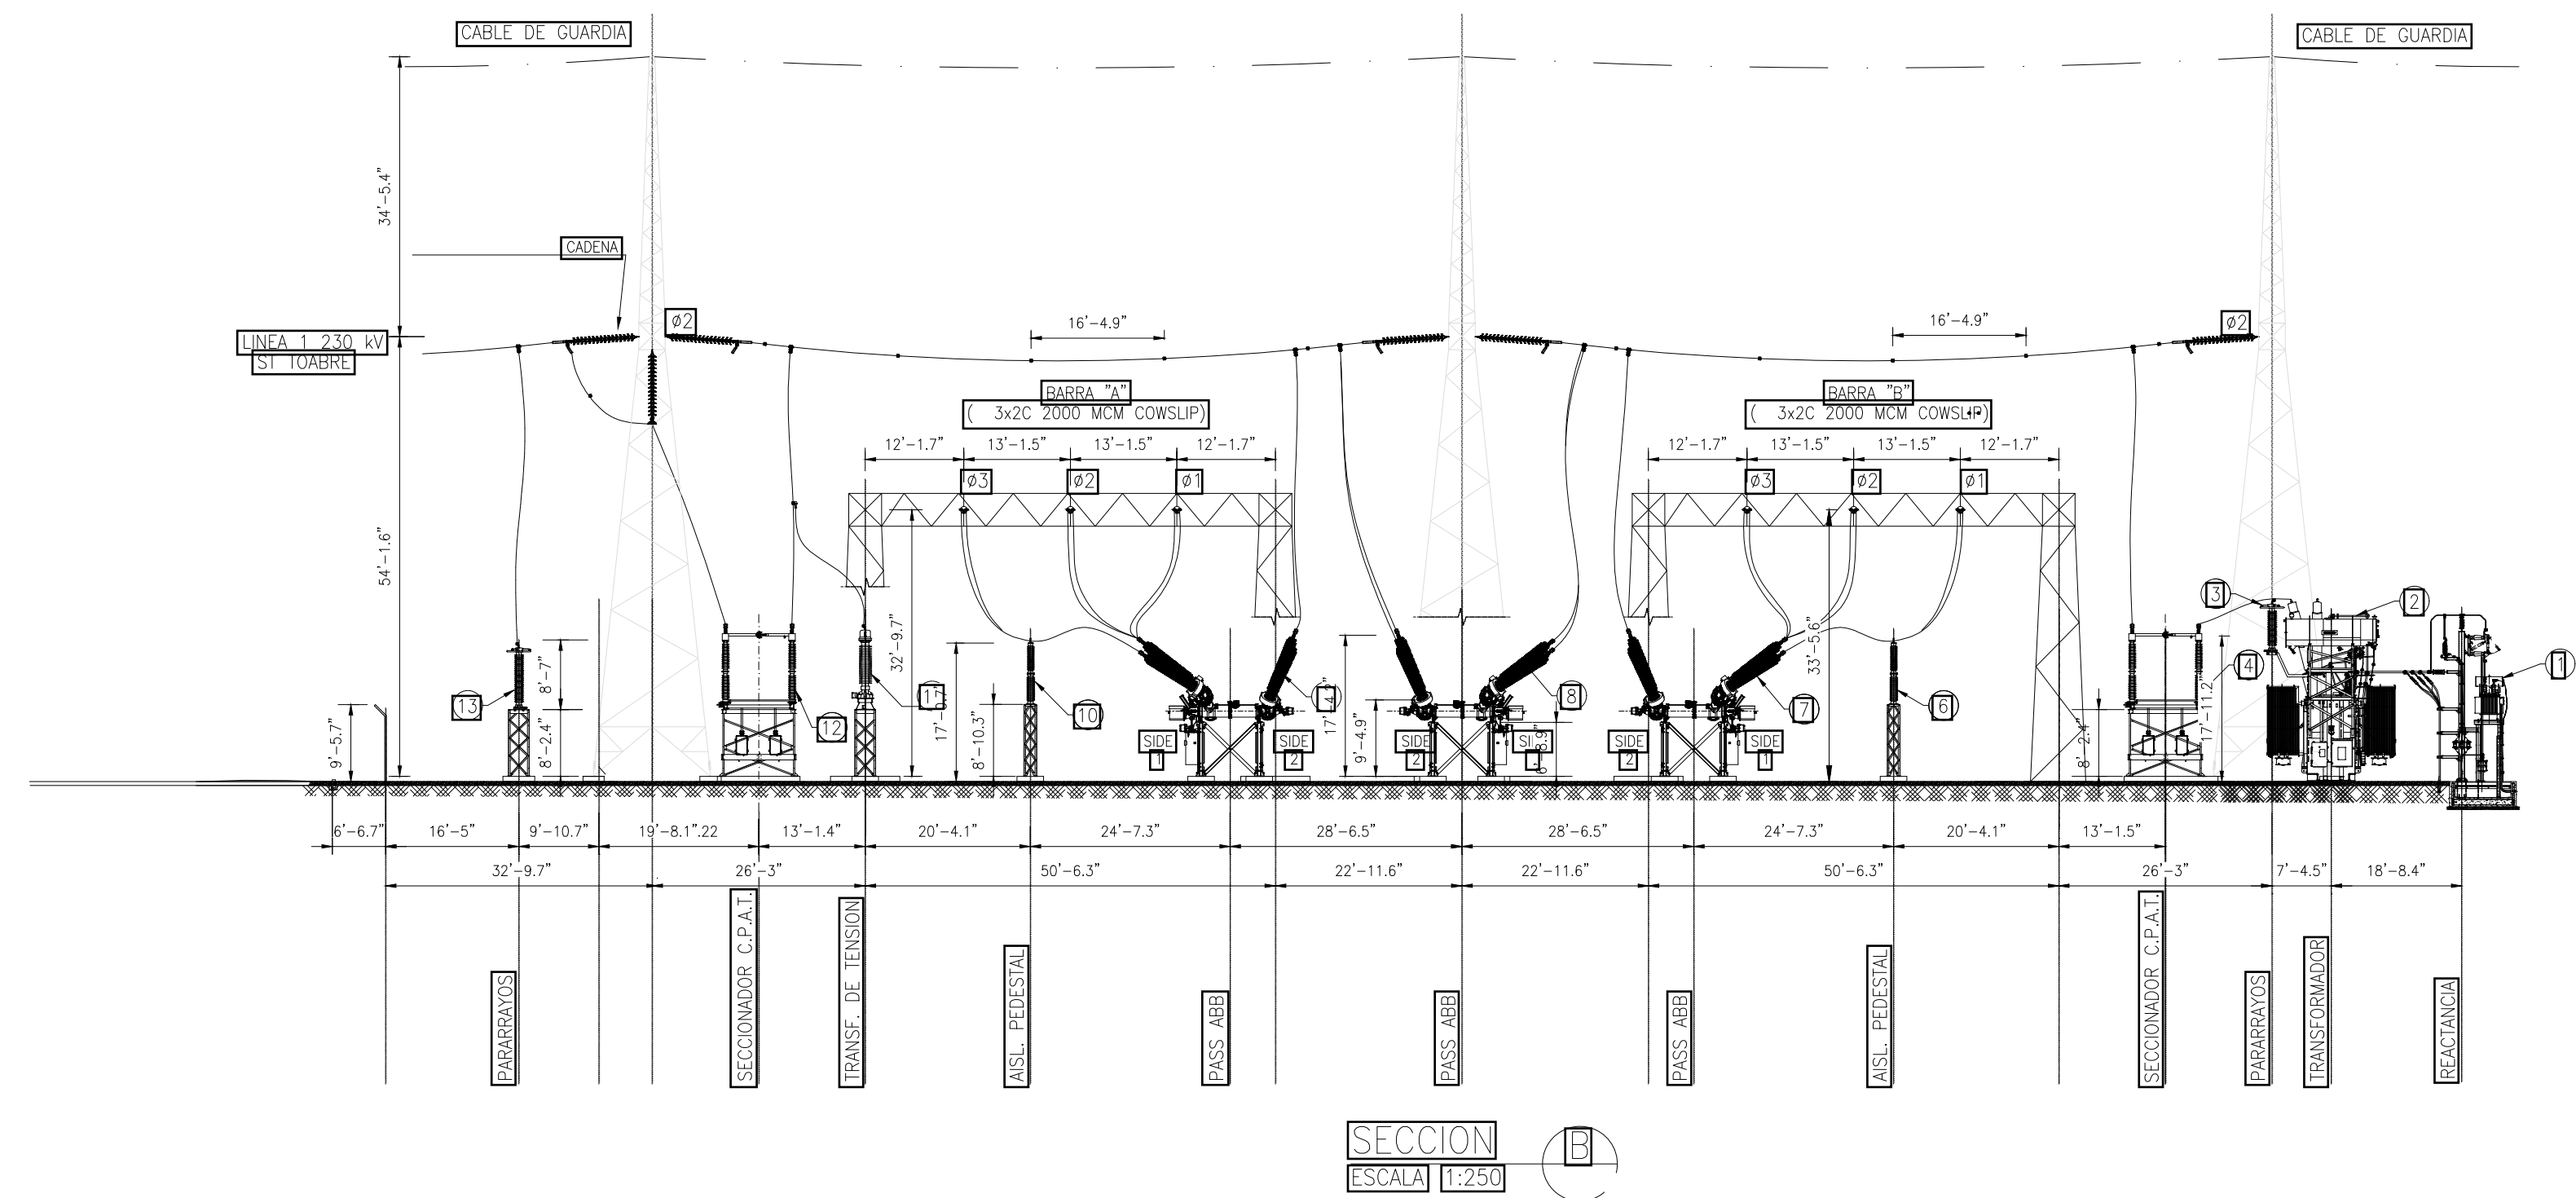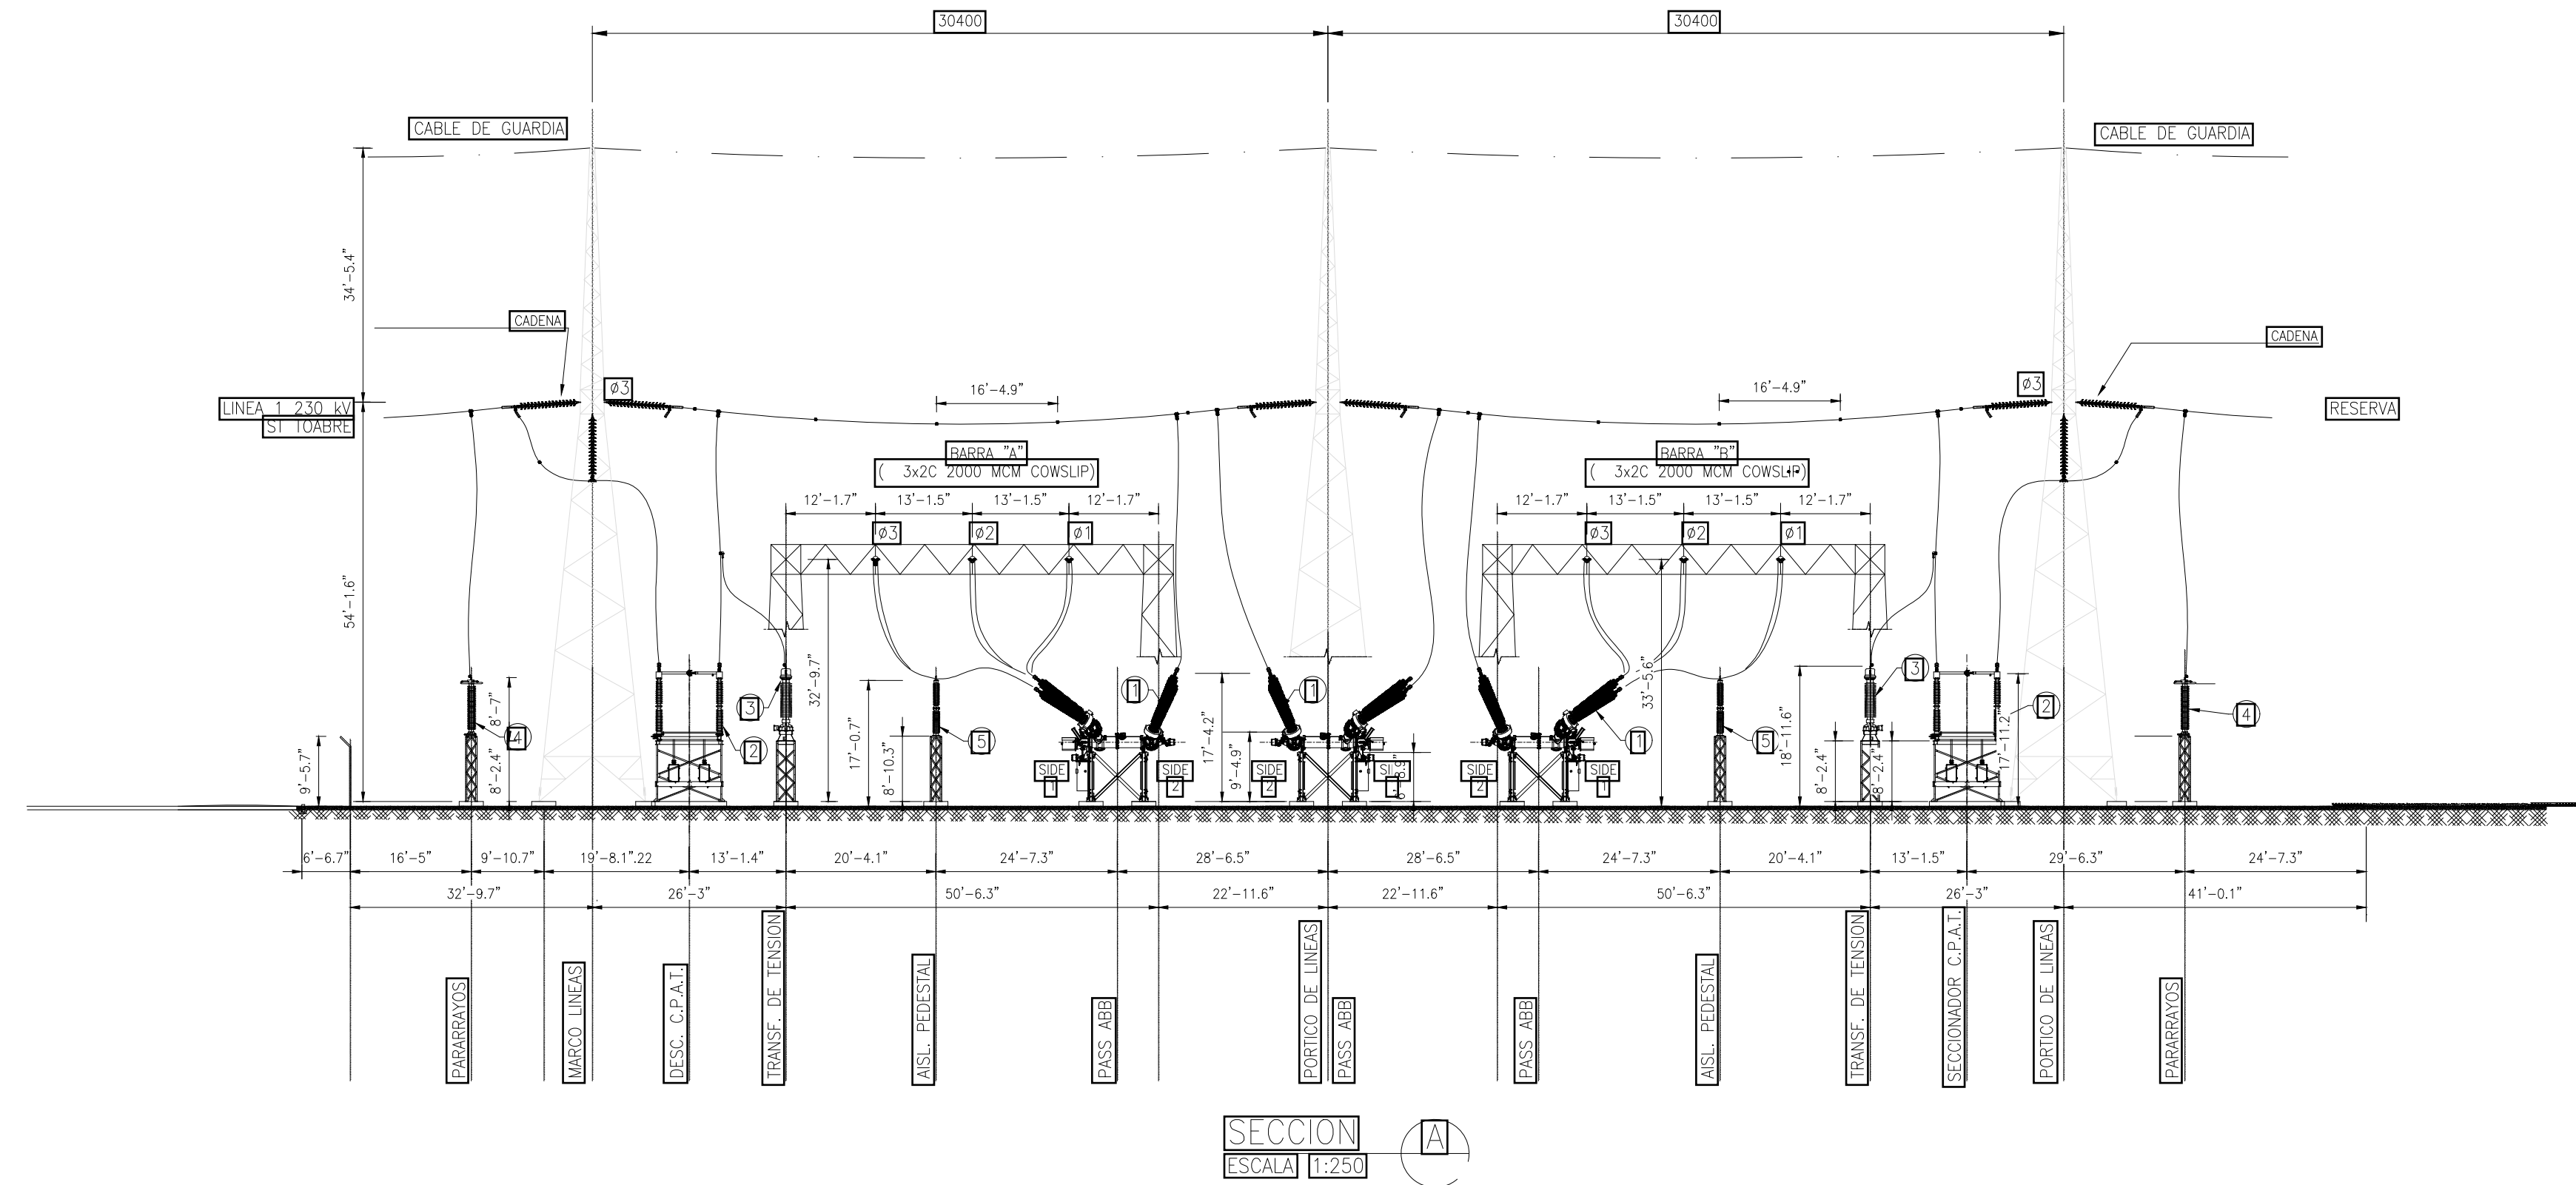

LINEA 1 230 kV
ST TOABRE

LINEA 2 230 kV
ST SAN ANTON

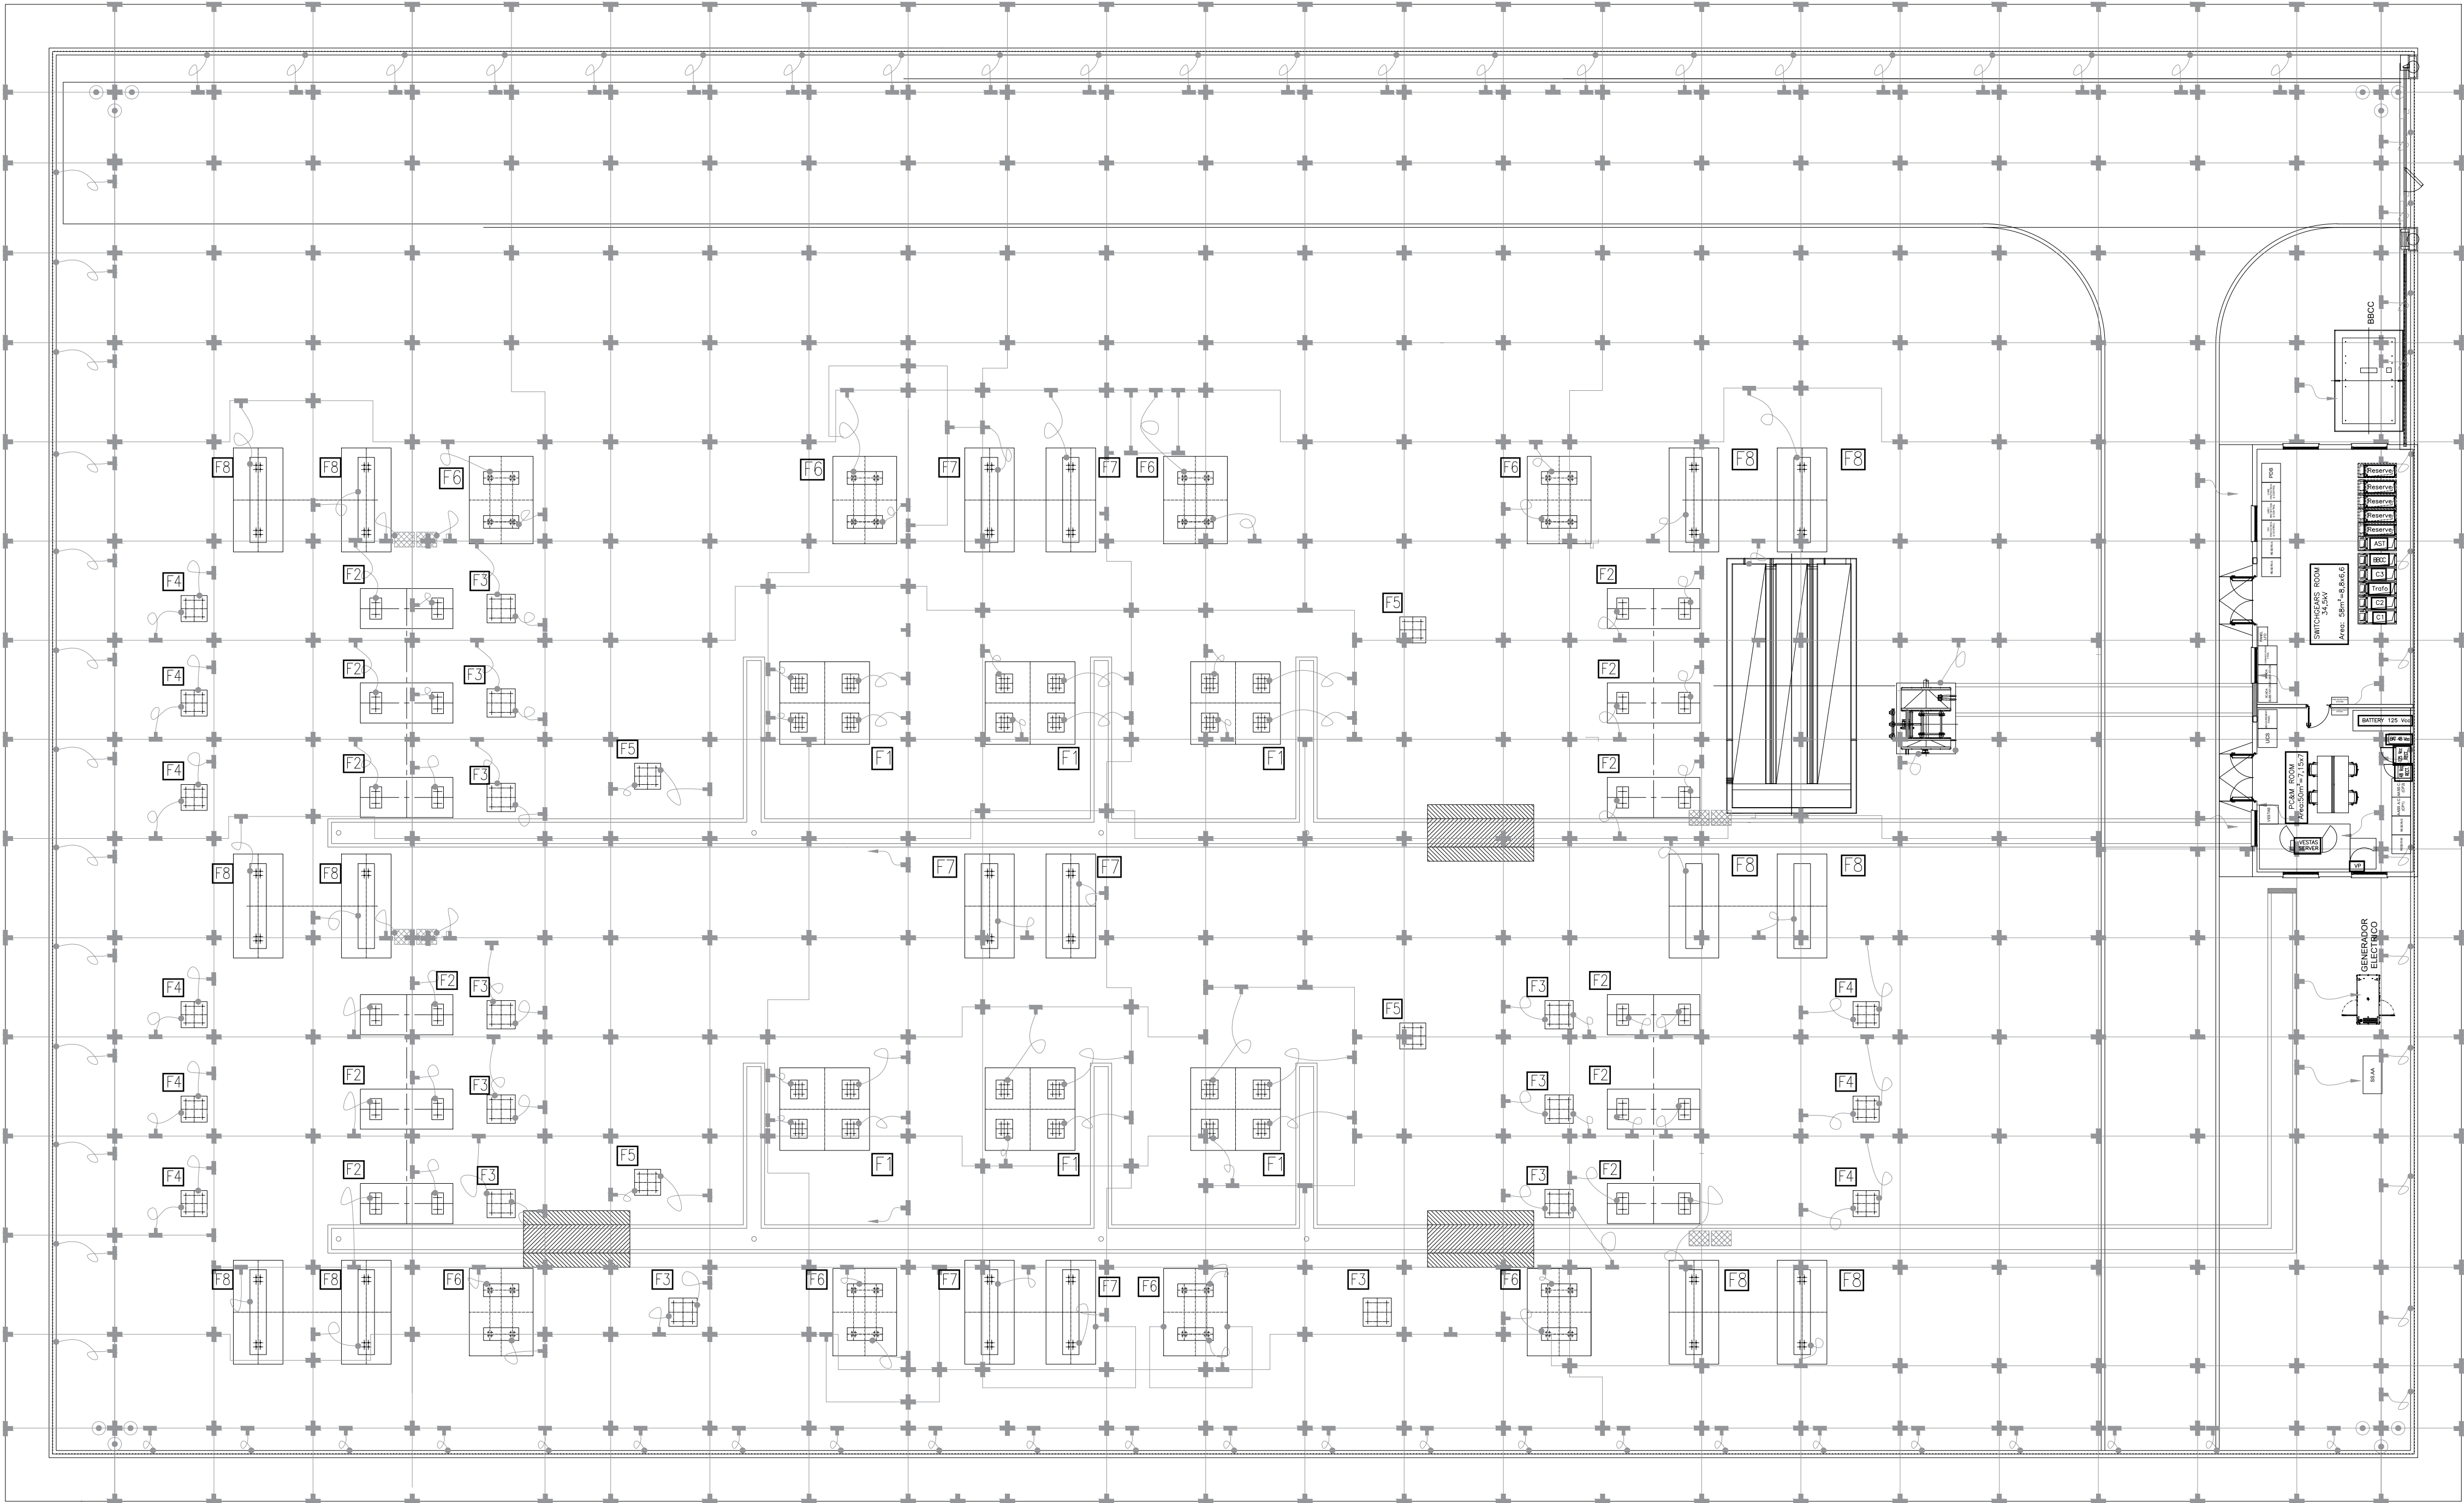

SIMBOLOGIA:

- INSTALACIONES Y EQUIPOS EXISTENTES.
- MALLA DE PUESTA A TIERRA PROTECTADA.
- PLANCHA OPERADOR.
- CONEXIÓN TIPO "CRUZ".
- CONEXIÓN TIPO "TEE".
- BARRA COPPERWELD 3m.
- CHICOTES A SALA ELECTRICA Y GENERADOR.
- CHICOTES A EQUIPOS Y ESTRUCTURAS.



Preparado:	15/06/21	D. CUENCA
Comprobado:	15/06/21	A. MENDOZA
Aprobado:	15/06/21	J. PEREZ

SANTA CRUZ PARQUE EOLICO 60 MW
PANAMA

SANTA CRUZ SUBSTATION 230 kV
PLANTA GENERAL
PUESTA A TIERRA

Escala:	S/E
Revisión:	3
Hoja:	1
Siguiente:	
Código:	18-2623-01-01-004