


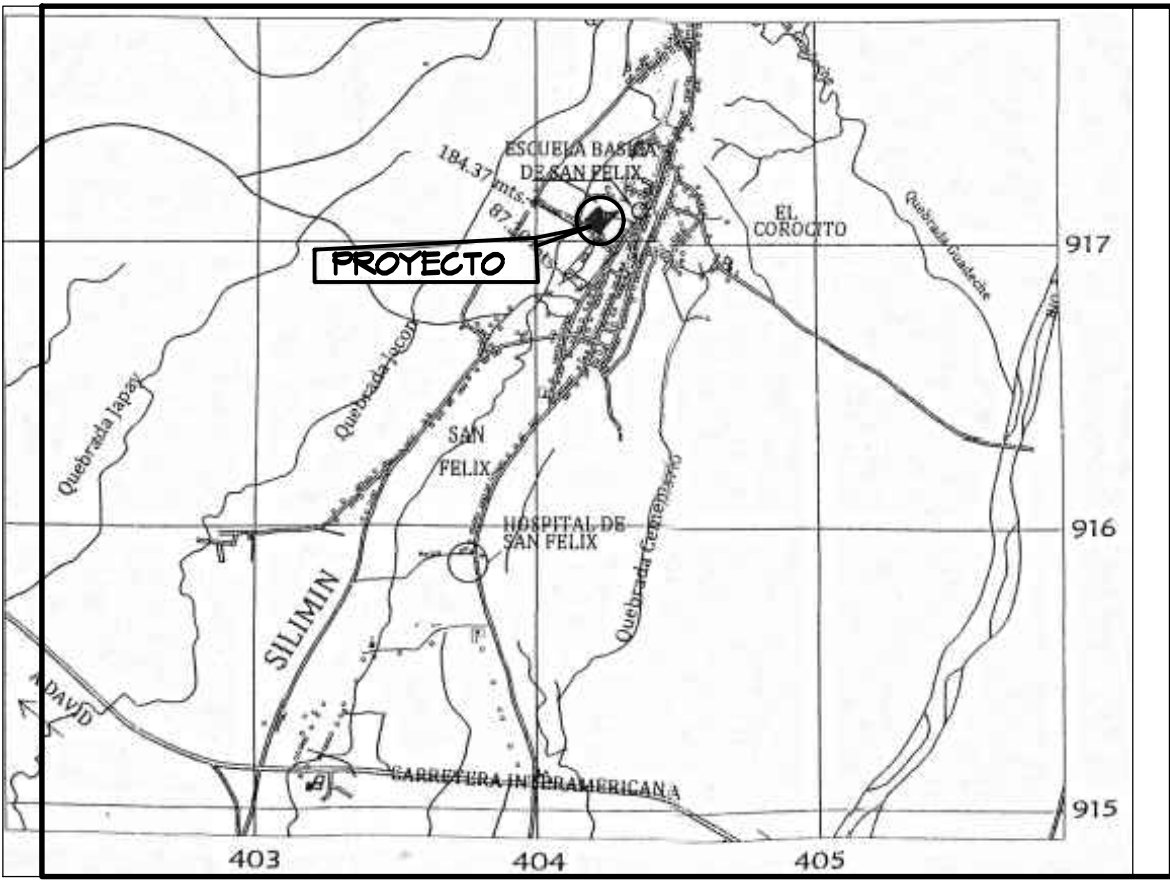


LOCALIZACION REGIONAL
ESC. 1:50000



NOTA:
NO EXISTE DESPLAZAMIENTO HORIZONTAL ZONA SEMI RURAL, NO EXISTEN AGERAS EN EL SECTOR, CALLE DE TIERRA.

DATOS:
SUPERFICIE DEL TERRENO: OHA + 6000.48 M2. FINCA No. 45; CODIGO No. 4901. PROPIEDAD DE: GUIQING CHEN, UBICADA EN EL SECTOR CONOCIDO COMO SILIMIN ARRIBA, CORREG. Y DISTRITO DE SAN FELIX, PROVINCIA DE CHIRIQUI.


CUADRO DE AREAS		
DETALLE	ABIERTA	CERRADA
CONSTRUCCION	208.18 MTS 2	42.25 MTS 2
AREA TOTAL	250.43 MTS 2	

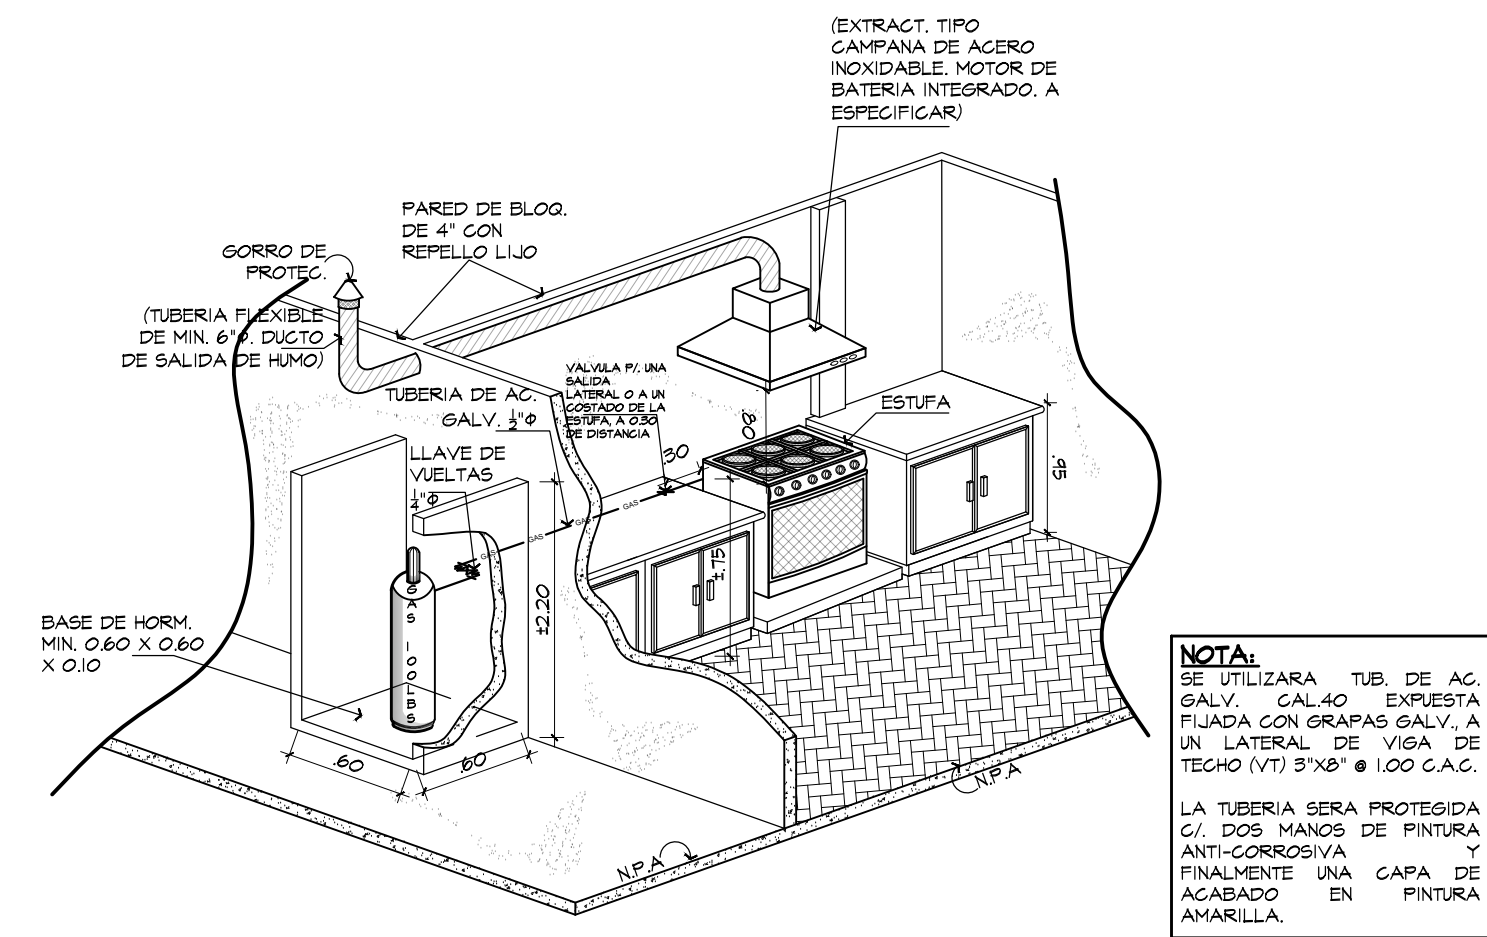


ISOMETRICO DE LINEA DE GAS-
DETALLE DE EXTRACTOR DE
CAMPANA
ESC. 1:50

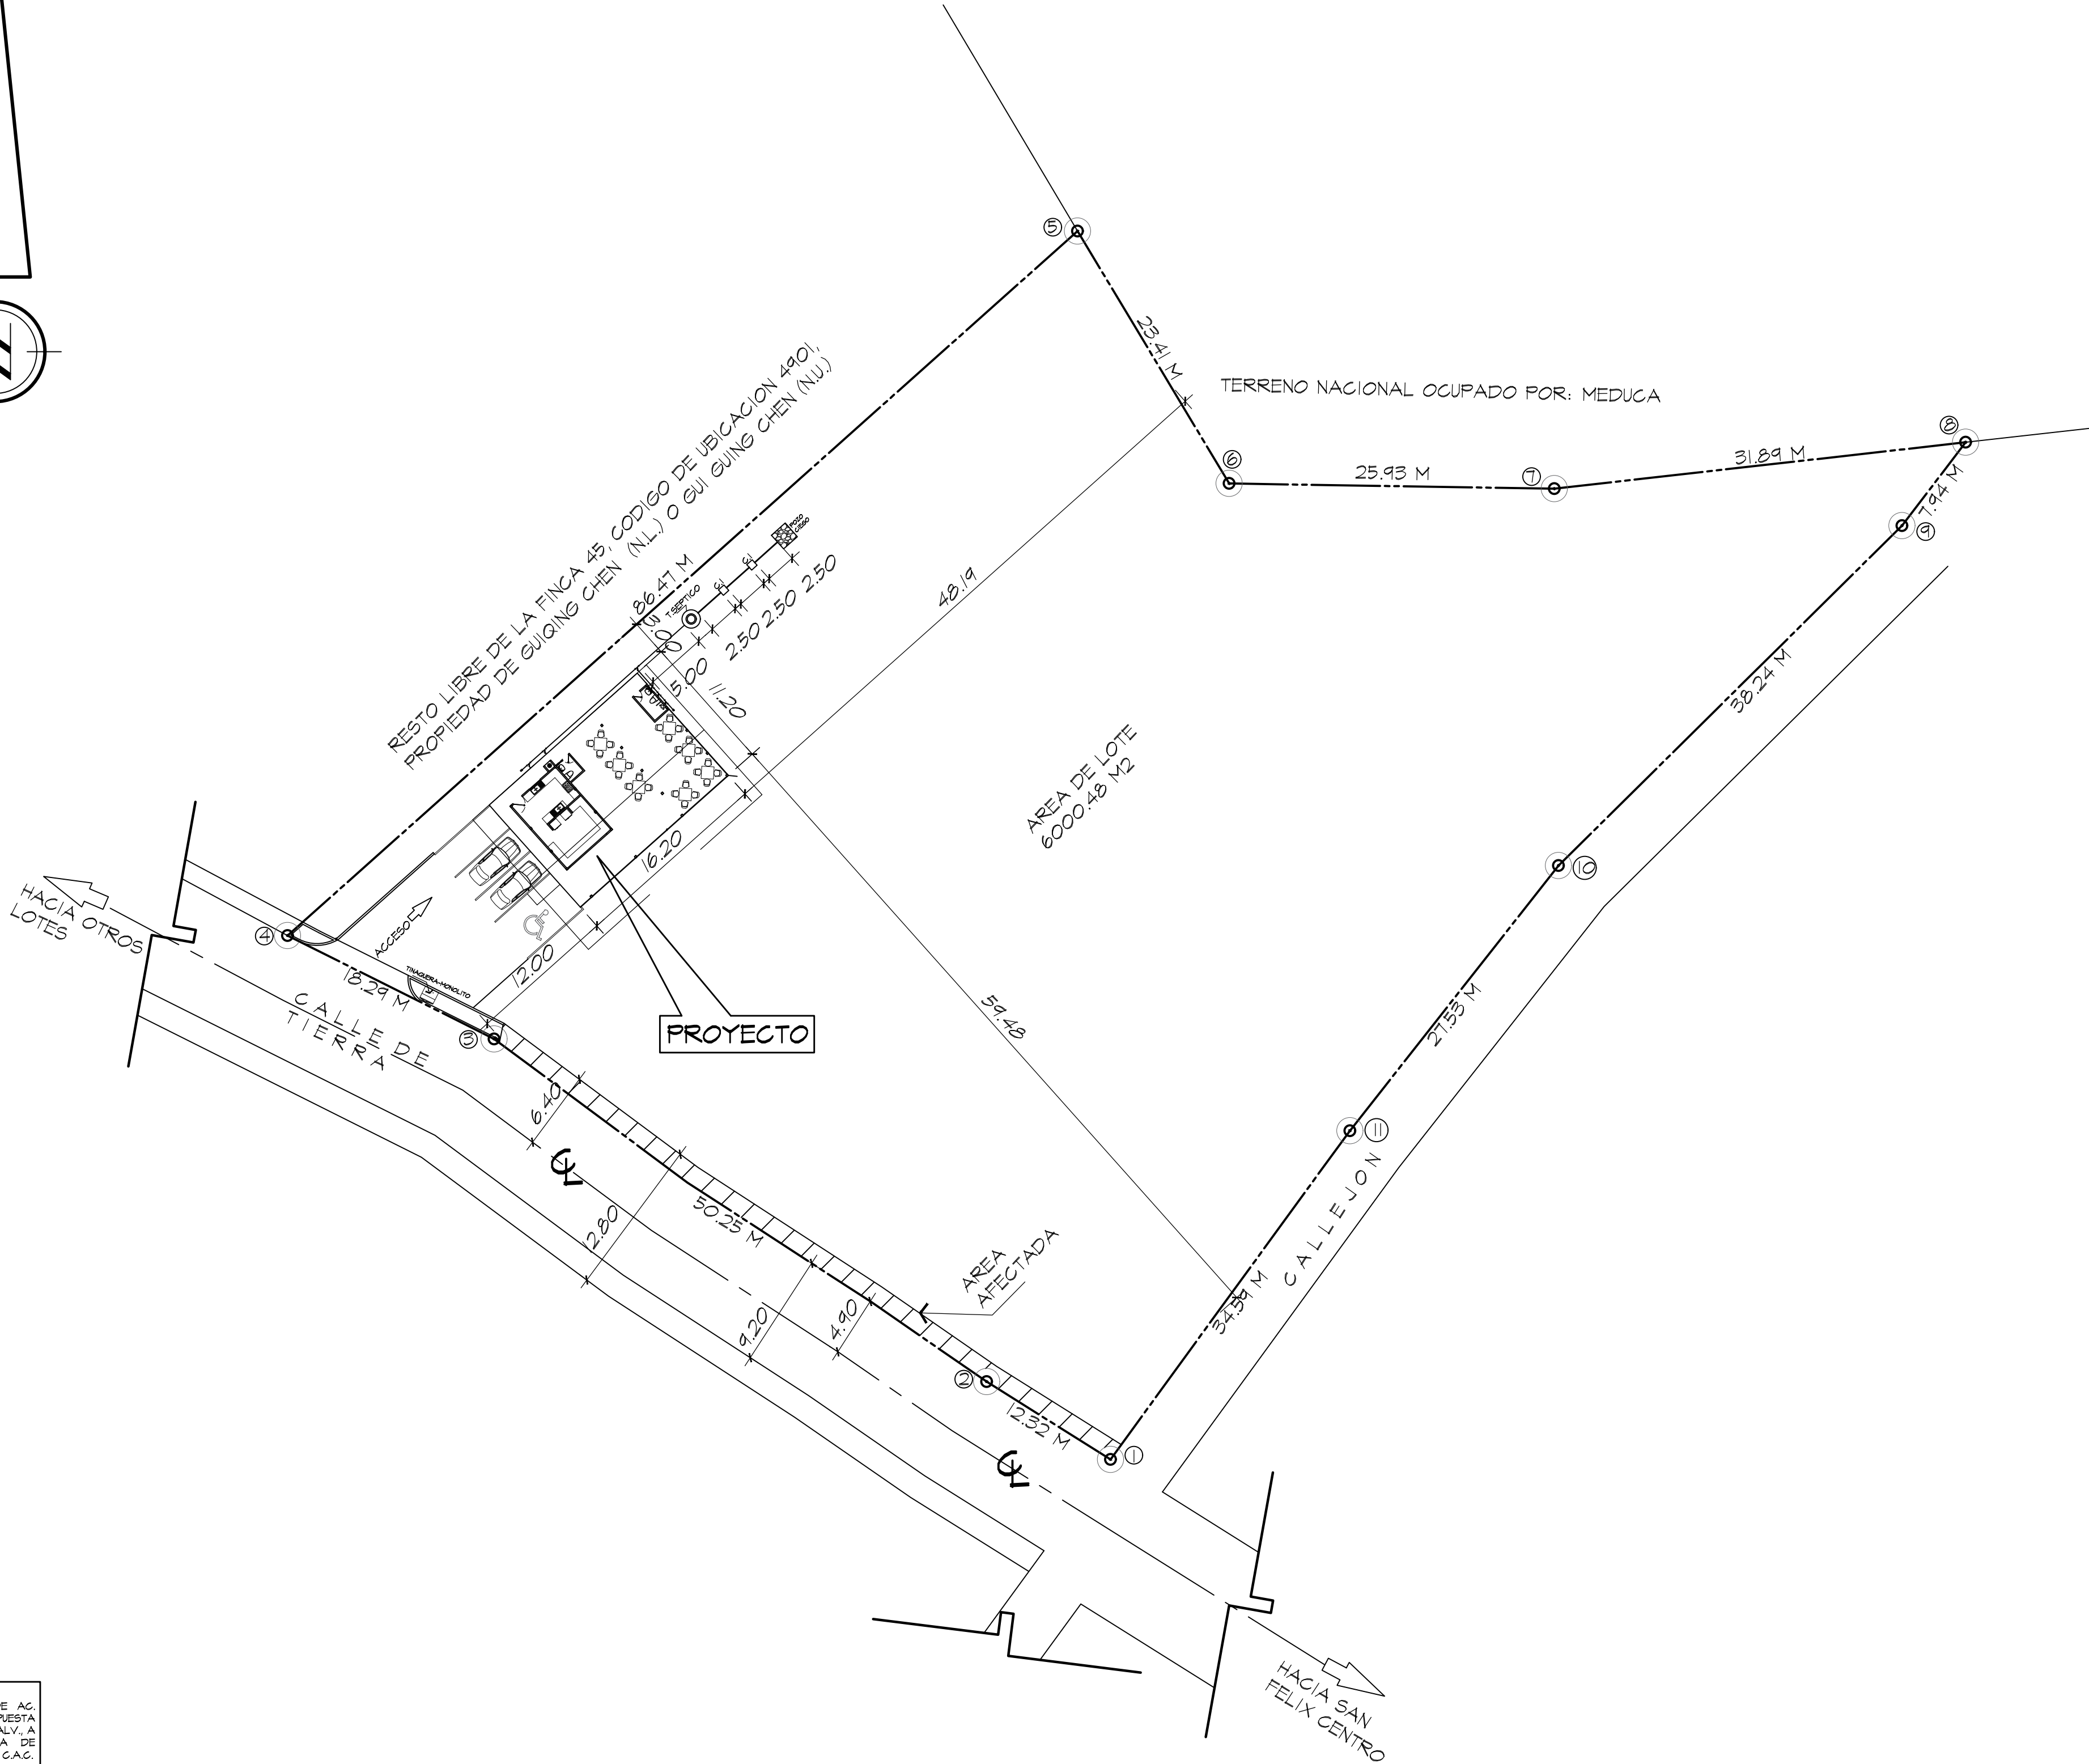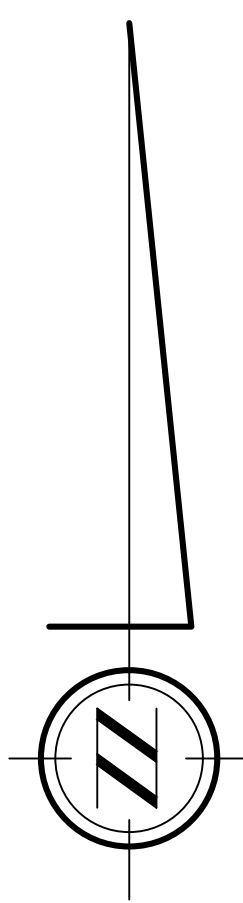


LOCALIZACION GENERAL
ESC. 1:400

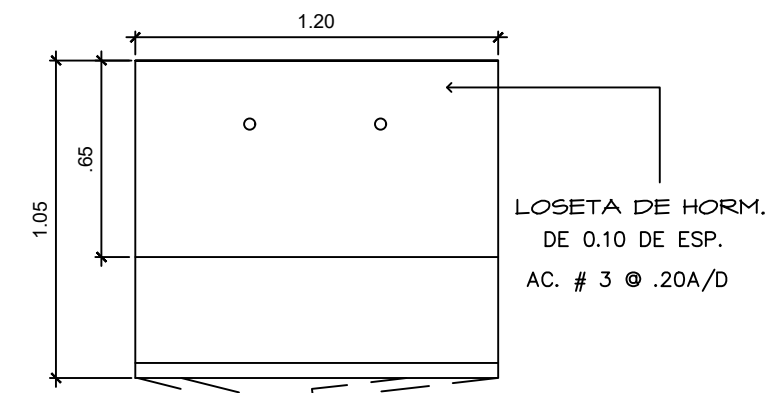


PLANTA DE TINAQUERA
ESCALA 1:25

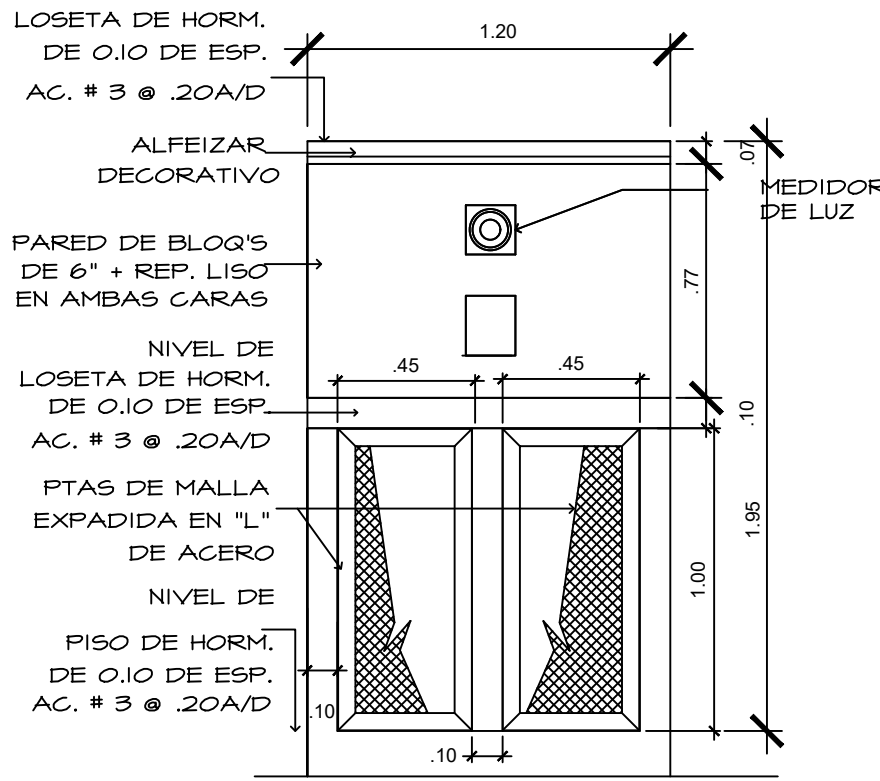

ELEVACION DE TINAQUERA
ESCALA 1:25

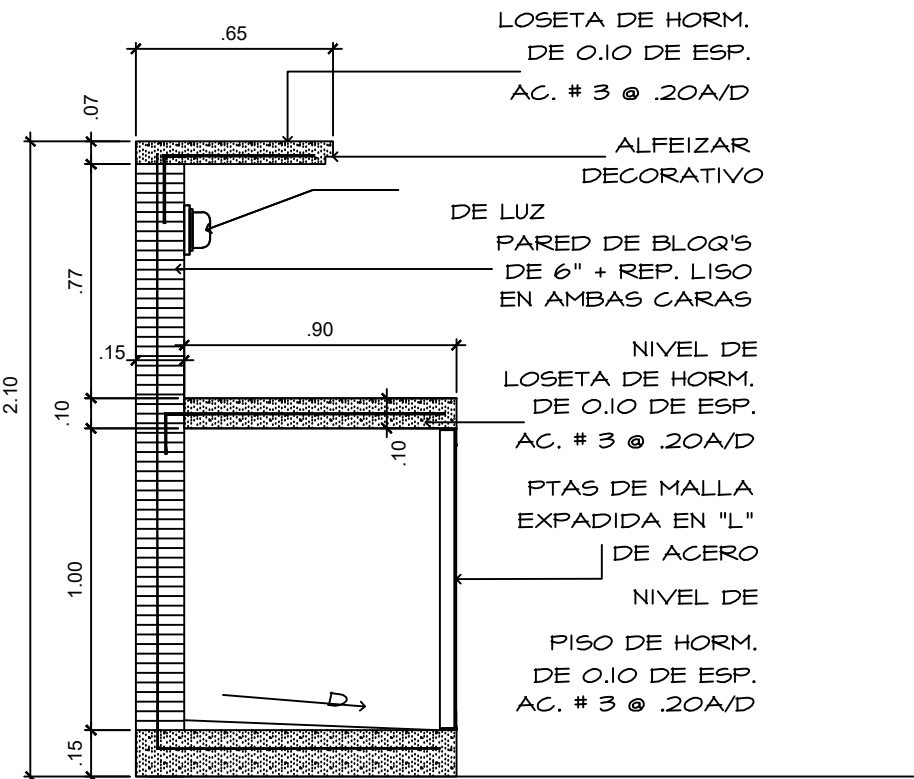

SECCION DE TINAQUERA
ESCALA 1:25

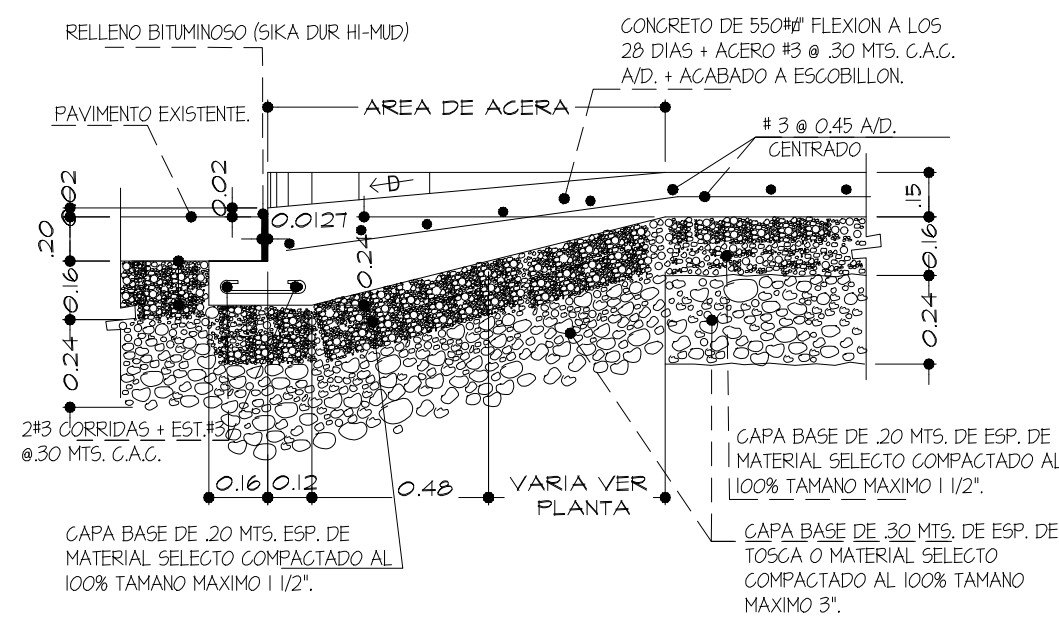

DETALLE
DETALLE DE EMPALME DE PAVIMENTO
NUEVO CON EXISTENTE.
1 AR-1 5/E

DESCRIPCION DEL PROYECTO		INGENIERO MUNICIPAL	PROPIETARIO
PROYECTO PARA LA CONSTRUCCION DE RESTAURANTE ABIERTO UBICADO EN EL SECTOR CONOCIDO COMO SILIMIN ARRIBA, CORREG. Y DISTRITO DE SAN FELIX, PROVINCIA DE CHIRIQUI. PROPIEDAD DE:			
GUIQING CHEN			
DIBUJO:	ARQ. JURADO		
DISEÑO:	ARQ. JURADO		
CALCULO:	ING. AUGUSTO		
FECHA:	NOVIEMBRE-2019		
	1/4		

