

# Estudio Hidrológico Quebrada La Tranca



PROYECTO:  
**Residencial Quiteño Country**

UBICACION:  
**Quiteño, Corregimiento Las Lomas, Distrito de David,  
Provincia de Chiriquí, República de Panamá**

PROPIETARIO:  
**PROMOTORA QUITEÑO COUNTRY, S.A.**

PREPARADO POR:

<b>ALVARO G. MORENO C.</b>
INGENIERO CIVIL
LICENCIA N° 2007-006-023
<i>(Signature)</i>
<b>FIRMA</b>
Ley 15 del 26 de Enero de 1959
Junta Técnica de Ingeniería y Arquitectura

**Ing. Alvaro Moreno  
Id. # 2000-006-096**


**Octubre 2021**

## 1.1 Descripción de la Cuenca del Río Chiriquí

Esta quebrada se encuentra ubicada al noroeste de la cuenca del Río Chiriquí, específicamente en las coordenadas 8°28'43.53"N Longitud NORTE, 82°23'27.49"O Latitud OESTE.

La quebrada La Tranca es una afluente del Rio Chiriquí, tiene una longitud de 2.88 kilómetros y un área de drenaje de 0.52 km<sup>2</sup>. Su conformación topográfica inicia con una elevación de 246 m.n.m.m y en su desembocadura con una elevación de 158.30 m.n.m.m.

El área de drenaje objeto de este estudio, comprende el área que afecta directamente al proyecto en estudio y el cual podemos apreciar en la Fig. 2

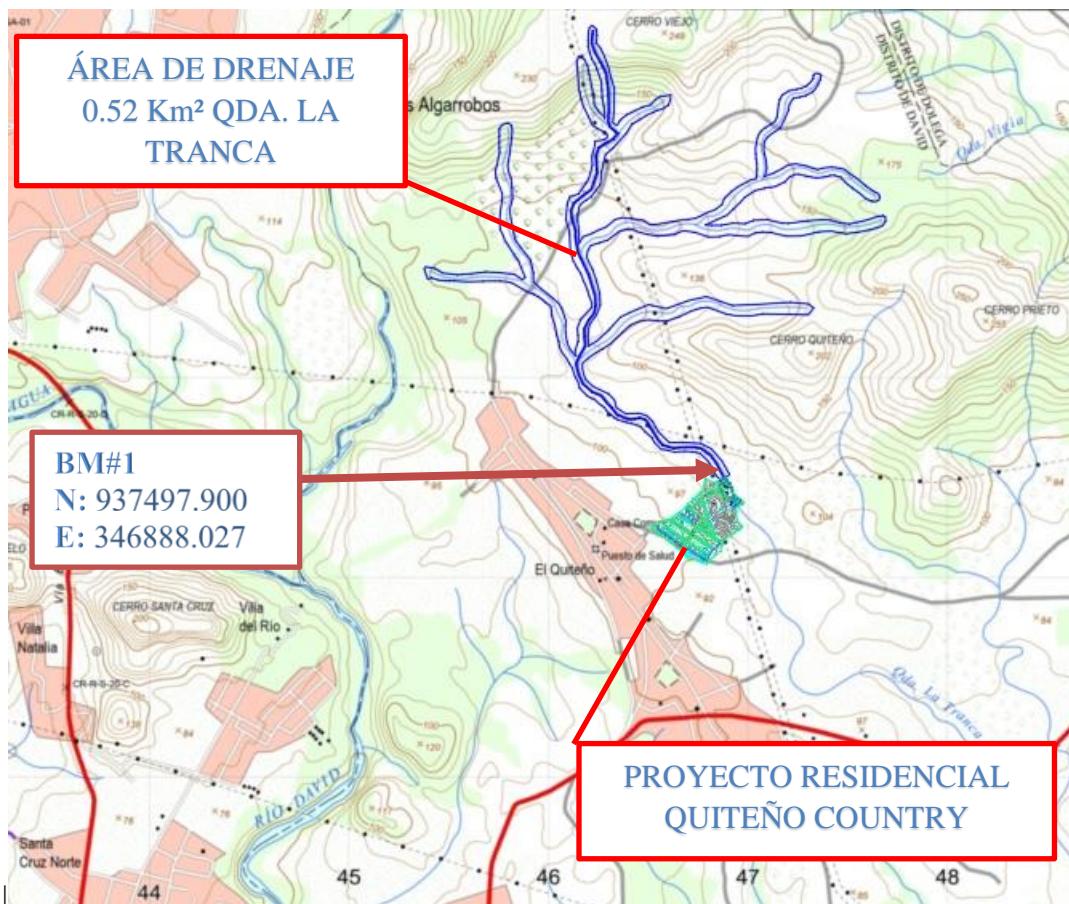

**2FIG.1.** Ubicación del Proyecto, Área de Drenaje. Fuente: Tommy Guardia  
Escala: 1:25,000

## 1.2 Red de Estaciones Hidrometeorológicas de la cuenca 108

En la Tabla No. 1 se observan todas las estaciones de la Cuenca de Rio Chiriquí, pero con referencia a esta las los subcuenca más cercanas al área de estudio son los números 108-023 denominada DAVID

**Tabla 1**  
**Red de Estaciones Hidrometeorológicas de la cuenca 108**

		<b>GEOGRÁFICAS</b>			
<b>NUMERO</b>	<b>NOMBRE</b>	<b>PROVINCIA</b>	<b>LATITUD</b>	<b>LONGITUD</b>	<b>ELEV</b>
108-001	FINCA LÉRIDA	CHIRIQUÍ	08°48' N	82°29' O	1700
108-002	EL VALLE	CHIRIQUÍ	08°25' N	82°20' O	40
108-004	CALDERA (PUEBLO NUEVO)	CHIRIQUÍ	08°39' N	82°23' O	350
108-006	POTRERILLO ARRIBA	CHIRIQUÍ	08°41' N	82°31' O	930
108-008	LA CORDILLERA	CHIRIQUÍ	<b>08°44' N</b>	<b>82°16' O</b>	<b>1200</b>
108-009	LOS PALOMOS	CHIRIQUÍ	08°35' N	82°28' O	420
108-013	ANGOSTURA DE COCHEA	CHIRIQUÍ	08°34' N	82°23' O	210
108-014	VELADERO GUALACA	CHIRIQUÍ	08°25' N	82°18' O	45
108-015	CERMENO	CHIRIQUÍ	08°31' N	82°26' O	170
108-017	LOS NARANJOS	CHIRIQUÍ	08°47' N	82°27' O	1200
108-018	PAJA DE SOMBRE	CHIRIQUÍ	08°41' N	82°19' O	388
108-023	DAVID	CHIRIQUÍ	08°24' N	82°25' O	27
108-043	GUALACA II	CHIRIQUÍ	08°31' N	82°18' O	100

## 2.0 Precipitación y Clima del Área de Estudio

En el área objeto de estudio, el clima es predominantemente tropical, caracterizado por lluvias copiosas todo el año. La temperatura media anual es de 28 °C aproximadamente, oscilando entre 24 y 32 °C; la precipitación promedio anual es de 3,978 mm oscilando entre 2400 mm y 7,865 mm convirtiéndose en una de las cuencas con alta pluviosidad, dentro del contexto nacional, como se aprecia la Tabla 3.

**TABLA 2. Precipitaciones del la Cuenca 108**

NUMERO	NOMBRE	PROVINCIA	GEOGRÁFICAS			LLUVIA, mm			PROPORCIÓN, %		
			LATITUD	LONGITUD	ELEV	SECO	LLUVIOSO	TOTAL	SECO	LLUVIOSO	TOTAL
108-001	FINCA LÉRIDA	CHIRIQUÍ	08°48' N	82°29' O	1700	366.43	2,426.52	2,792.96	13.12	86.88	100.00
108-002	EL VALLE	CHIRIQUÍ	08°25' N	82°20' O	40	219.71	2,467.60	2,687.30	8.18	91.82	100.00
108-004	CALDERA (PUEBLO NUEVO)	CHIRIQUÍ	08°39' N	82°23' O	350	251.04	3,466.43	3,717.47	6.75	93.25	100.00
108-006	POTRERILLO ARRIBA	CHIRIQUÍ	08°41' N	82°31' O	930	226.27	2,846.57	3,072.84	7.36	92.64	100.00
108-008	LA CORDILLERA	CHIRIQUÍ	08°44' N	82°16' O	1200	245.73	2,511.60	2,757.33	8.91	91.09	100.00
108-009	LOS PALOMOS	CHIRIQUÍ	08°35' N	82°28' O	420	368.88	3,881.64	4,250.52	8.68	91.32	100.00
108-013	ANGOSTURA DE COCHEA	CHIRIQUÍ	08°34' N	82°23' O	210	305.48	3,483.39	3,788.87	8.06	91.94	100.00
108-014	VELADERO GUALACA	CHIRIQUÍ	08°25' N	82°18' O	45	265.16	3,030.77	3,295.93	8.04	91.96	100.00
108-015	CERMEÑO	CHIRIQUÍ	08°31' N	82°26' O	170	272.89	3,001.46	3,274.35	8.33	91.67	100.00
108-017	LOS NARANJOS	CHIRIQUÍ	08°47' N	82°27' O	1200	210.73	2,216.31	2,427.05	8.68	91.32	100.00
108-018	PAJA DE SOMBRE	CHIRIQUÍ	08°41' N	82°19' O	388	214.18	2,977.08	3,191.26	6.71	93.29	100.00
108-023	DAVID	CHIRIQUÍ	08°24' N	82°25' O	27	157.40	2,433.64	2,591.04	6.07	93.93	100.00
108-043	GUALACA II	CHIRIQUÍ	08°31' N	82°18' O	100	316.02	3,865.07	4,181.09	7.56	92.44	100.00
MEDIAS						263.07	2,969.85	3,232.92	8.19	91.81	100.00


ESTACIÓN	ENE	FEB	MAR	ABR	MAY	JUN	JUL	AGO	SEP	OCT	NOV	DIC	TOTAL
108-001	135	61	76	94	304	304	227	307	396	452	244	191	2,793
108-002	36	14	67	103	341	371	298	340	347	443	248	80	2,687
108-004	32	20	56	143	425	462	311	437	630	739	358	105	3,717
108-006	24	18	70	114	367	412	276	434	558	503	235	62	3,073
108-008	84	38	43	81	300	311	257	315	456	482	247	143	2,757
108-009	52	36	92	189	523	527	421	530	672	696	386	126	4,251
108-013	42	29	73	161	469	455	368	480	578	645	373	114	3,789
108-014	34	21	63	147	379	417	390	448	470	494	312	121	3,296
108-015	39	30	70	134	402	404	327	426	491	519	334	97	3,274
108-017	68	23	39	81	270	310	213	305	405	412	197	106	2,427
108-018	22	17	47	128	400	391	241	344	562	648	300	90	3,191
108-023	32	10	26	89	342	316	319	358	382	396	238	82	2,591
108-043	39	35	73	170	516	482	436	585	601	674	419	153	4,181
MEDIA	49	27	61	126	388	397	314	408	504	546	299	113	3,233
ETESA AJUSTADA	61	33	75	155	477	489	386	503	620	672	368	139	3,978

LLUVIA	MESES SECOS						MESES HÚMEDOS						TOTAL
	ENE	FEB	MAR	ABR	MAY	JUN	JUL	AGO	SEP	OCT	NOV	DIC	
LLUVIA, m	0.061	0.033	0.075	0.155	0.477	0.489	0.386	0.503	0.620	0.672	0.368	0.139	3.978
LLUVIA, hm <sup>3</sup>	120	66	149	306	943	966	764	994	1,225	1,329	728	275	7,865

## MEMORIA DE SISTEMA PLUVIAL

### A. LOCALIZACION DEL PROYECTO

El Proyecto de lotificación que estamos sometiendo para su evaluación y consideración se ha nombrado como “**Residencial Quiteño Country**” y el mismo será construido en un globo de terreno de 8has + 2,703.50 m<sup>2</sup>, que se encuentra localizado en el sector de Quiteño, Corregimiento Las Lomas, distrito de David, provincia de Chiriquí en las coordenadas UTM 346535.096, 937257.801.

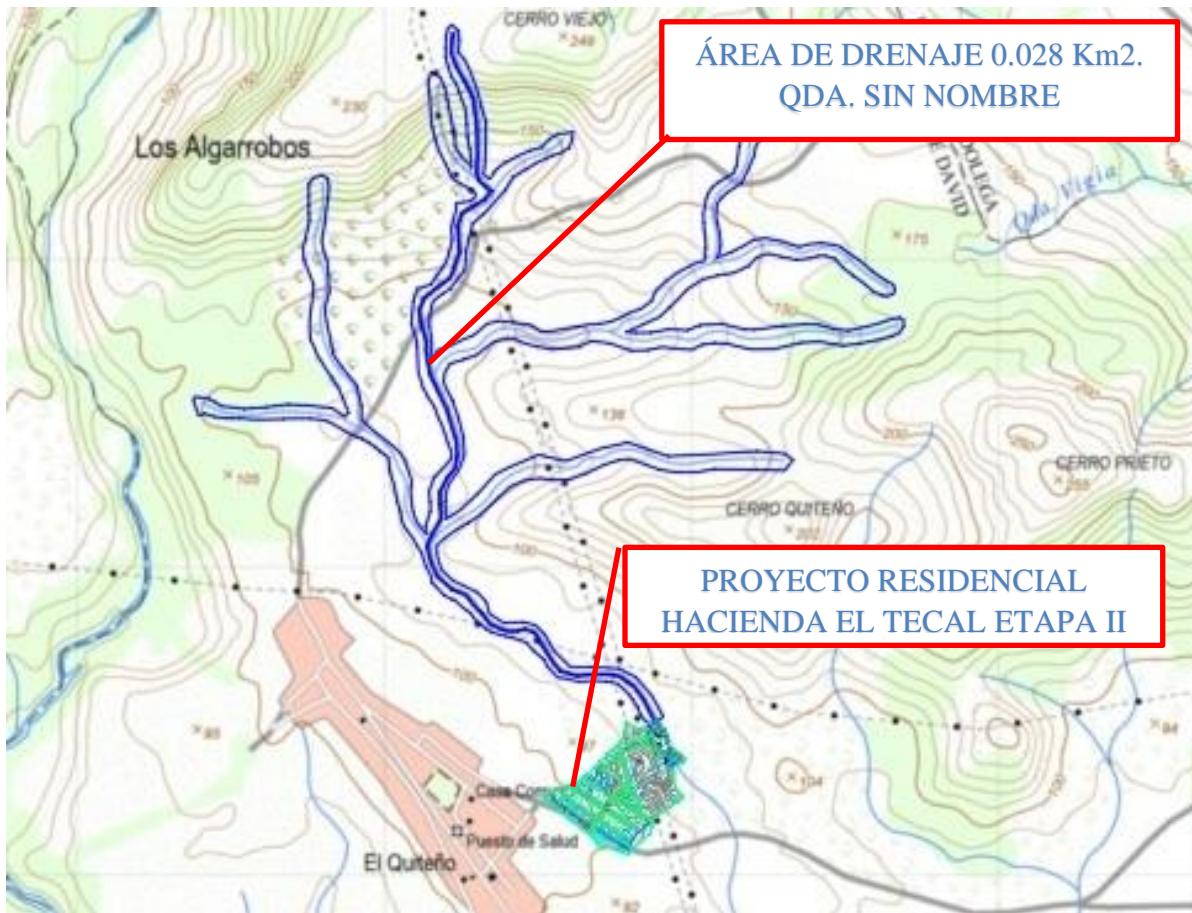

## B. CRITERIO DE DISEÑO

### APLICACIÓN DEL MÉTODO RACIONAL DE DISEÑO

Para determinar el caudal máximo que se pueda presentar en un sitio determinado para distintos periodos de recurrencia mediante este método, se procede de la siguiente manera:

- Se delimita y se mide el área de drenaje de la cuenca hasta el sitio de interés.
- Se elige el coeficiente de escorrentía para la zona en estudio.
- Se calcula el tiempo de concentración de la cuenca.
- Se calcula la intensidad de lluvia para un determinado periodo de retorno elegido para el diseño.
- Se calcula el caudal para la cuenca en estudio.

## C. METODO RACIONAL DE DISEÑO

### a. Tiempo de concentración

Para el Cálculo de la Área de Drenaje para el punto en estudio, se utilizaron las plantas de levantamientos topográficos, complementadas con mosaicos del área. El tiempo de concentración es el tiempo que demora la gota más alejada en llegar al punto en donde se encuentra ubicado el proyecto. Para este diseño se utilizó un tiempo concentración basado en la siguiente formula de Kirpick:

$$T_c = \left( \frac{0.871}{\Delta H} L^3 \right)^{0.385}$$

Donde, L, longitud en Km

$\Delta H$  , diferencia de altura

b. La intensidad de lluvia

Es el caudal de agua que pasa una determinada superficie, es decir, el volumen de agua caído por unidad de tiempo y superficie. Se mide habitualmente en mm/hora o in/hora. En Panamá el Ministerio de Obras Publicas especifica de diferentes intensidades de para diferentes periodos de retorno. Como estamos realizando un estudio hidrológico se debe de utilizar un periodo de retorno de 50 años. Para dicho periodo de retorno el manual del M.O.P. específica para la cuenca del pacifico la siguiente fórmula de cálculo de la intensidad de lluvia:

La expresión que se utiliza es:

$$I_{50 \text{ años}} = \frac{370}{33 + T_c} \times 25.4$$

donde, I, intensidad de lluvia (mm/hora)

Tc, Tiempo de concentración en minutos

c. Coeficiente de escorrentía

Del agua de lluvia que cae sobre la superficie de un terreno, una parte se evapora, otra discurre por la superficie (escorrentía) y otra penetra en el terreno (infiltración). Se define como coeficiente de escorrentía C, de una superficie, al cociente del caudal que discurre por dicha superficie QE, en relación con el caudal total precipitado QT. Se conoce como coeficiente de escorrentía a la relación entre el índice de escorrentía y la precipitación anual. Para Panamá el Ministerio de Obras Publicas exige la utilización de siguientes valores mínimos de C:

C= 0.85 Para diseños pluviales en áreas suburbanas y en rápido crecimiento.

C= 0.90@1.00 Para diseños pluviales en áreas urbanas deforestadas.

C= 1.00 Para diseños pluviales en áreas completamente pavimentadas.

Para este diseño usaremos un coeficiente de escorrentía de 0.85.

d. El método racional se utiliza en hidrología para determinar el Caudal Instantáneo Máximo de descarga de una cuenca hidrográfica. Se entiende por cuenca hidrográfica, cuenca de

drenaje al espacio delimitado por la unión de todas las cabeceras que forman el río principal o el territorio drenado por un único sistema de drenaje natural, es decir, que drena sus aguas al mar a través de un único río, o que vierte sus aguas a un único lago. Una cuenca hidrográfica es delimitada por la línea de las cumbres, también llamada divisoria de aguas.

La fórmula básica del método racional es:

$$Q = \frac{C I A}{360}$$

donde  $Q$ , caudal de lluvia que escurre hasta la tubería, ( $m^3/\text{seg.}$ )

$C$ , coeficiente escorrentía, 0.85.

$I$ , intensidad de lluvia, ( $\text{mm/hora}$ ).

$A$ , área de drenaje, (Hectáreas).

e. Para determinar la capacidad de las secciones se utilizara la fórmula de Manning.

Por medio de la siguiente expresión:

$$Q = \frac{1}{n} A R^{2/3} S^{1/2}$$

en donde,

$Q$ , caudal en el canal ( $m^3/\text{seg.}$ ).

$n$ , es el coeficiente de rugosidad del material del canal (para tierra  $n = 0.03$ ).

$A$ , es el área hidráulica de la sección transversal del canal ( $m^2$ ).

$R$ , es el radio hidráulico (m).

$S$ , es la pendiente en m/m.

Las capacidades de las secciones están calculadas en base a un tirante de 80% de la altura.

## D. 4.1 CALCULO DEL CAUDAL DE DISEÑO

### Características de la Quebrada Sin Nombre

Forma sinuosa, de terreno con vegetación moderada.

Área de drenaje calculada según mosaicos del Instituto geográfico Tommy Guardia es de:

0.52 km<sup>2</sup> = 52.18 Has

Coeficiente de escorrentía: 0.85 debido a la poca población según manual del MOP

Intensidad de lluvia para 1:50 años según manual del MOP

### TIEMPO DE CONCENTRACION

$$Tc = \left( \frac{0.866 \times L^3}{\Delta H} \right)^{0.385} \times 60$$

$$TC = (0.866 \times 2.88^3 / 87.70)^{0.385} \times 60 = 34.38 \text{ min}$$

### INTENSIDAD DE LLUVIA

$$i_{50} = \frac{370}{33 + Tc} \times 25.4$$

$$I_{50} = (370 / 33 + 34.38) \times 25.4 = 139.47 \text{ mm/hr}$$


### CALCULO DE CAUDAL

$$Q = \frac{C \times i \times A}{360}$$

$$Q = (0.85 \times 139.47 \times 52.18) / 360 = 17.18 \text{ m}^3/\text{s}$$

## I. ANÁLISIS DE QUEBRADA UTILIZANDO SOFTWARE HEC-RAS.

HEC-RAS es un modelo de dominio público desarrollado por el Centro de Ingeniería Hidrológica (Hydrologic Engineering Center) del cuerpo de ingenieros de la armada de los EE.UU. (US Army Corps of Engineers), surge como evolución del conocido y ampliamente utilizado HEC-2, con varias mejoras con respecto a éste, entre las que destaca la interfaz gráfica del usuario que facilita las labores de pre-proceso y post-proceso, así como la posibilidad de intercambio de datos con el sistema de información geográfica ArcGIS mediante HEC-GeoRAS. El modelo numérico incluido en este programa permite realizar análisis del flujo permanente unidimensional gradualmente variado en lámina libre.

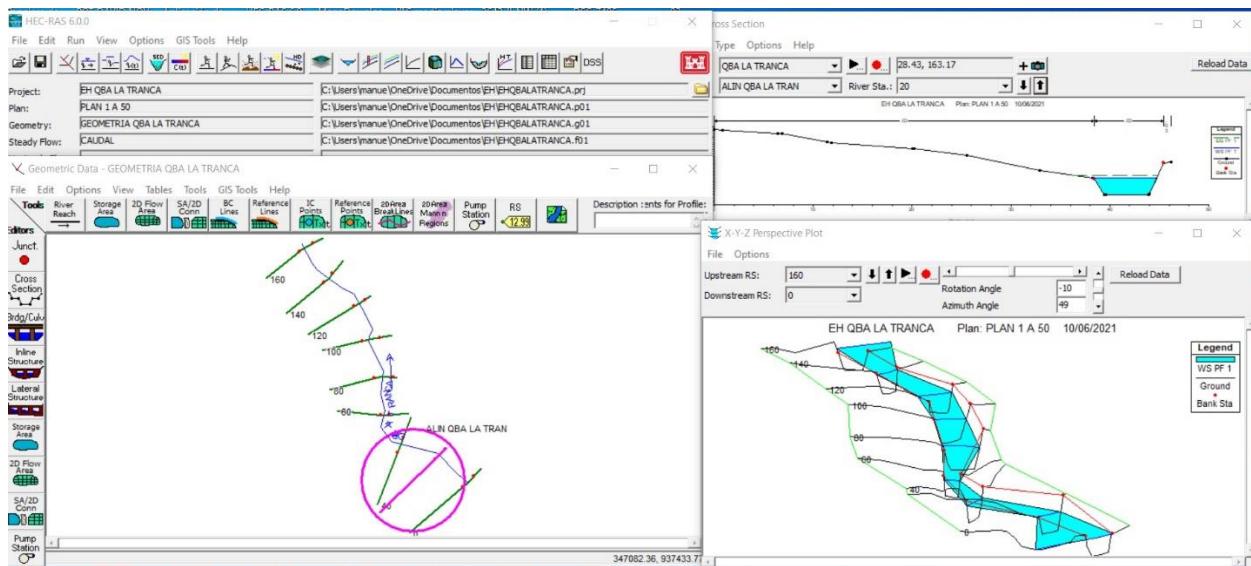

## 1. ANÁLISIS DEL CAUCE DE QBA. SIN NOMBRE

Para este análisis utilizaremos el caudal calculado con el Método Racional para el cauce de la Quebrada Sin Nombre.

El análisis tiene su inicio en la estación 0k+000 hasta la estación 0k+161.12 dando una longitud de análisis de 161.12 metros que recorre la Qba. La Tranca colinda con el Proyecto Residencial Quiteño Country. Para la simulación en el programa se computaron 8 secciones que están separadas aproximadamente a 20 metros.

## OPERACIONES MATEMÁTICAS

### TIEMPO DE CONCENTRACIÓN

$$TC = \left( \frac{0.866(L)^3}{H} \right)^{0.385} \times 60$$

$$TC = \left( \frac{0.866 (2.88)^3}{87.70} \right)^{0.385} \times 60$$

$$TC = \left( \frac{20.69}{87.70} \right)^{0.385} \times 60$$

$$TC = (0.236)^{0.385} \times 60$$

$$TC = 0.573 \times 60$$

$$\mathbf{TC = 34.38 \ min}$$

## INTENSIDAD DE LLUVIA EN 50 AÑOS

$$I_{50} = \left( \frac{370}{33 + TC} \right) X 25.4$$

$$I_{50} = \left( \frac{370}{33 + 34.38} \right) X 25.4$$

$$I_{50} = \left( \frac{370}{67.38} \right) X 25.4$$

$$I_{50} = 5.491 X 25.4$$

$$\mathbf{I_{50} = 139.47 \text{ mm/h}}$$

## CAUDAL METODO RACIONAL:

$$Q = \frac{C \times i \times A}{360}$$

$$Q = \frac{0.85 \times 139.47 \times 52.18}{360} = m^3/S$$

$$Q = \frac{6185.91}{360} = m^3/S$$

$$\mathbf{Q = 17.18 \text{ m}^3/\text{s}}$$

**TABLA DE REFERENCIA DE ALTURAS ENTRE NIVELES EXISTENTES Y  
NIVELES SEGUROS DE TERRACERIA  
QUEBRADA LA TRANCA**


ESTACION SECCION	ELEV. DE FONDO	N.A.MAX	NIVEL DE TERRACERIA FINAL	NIVEL DE TERRACERIA FINAL
			LADO IZQUIERDO	LADO DERECHO
0+000	157.89	159.37	161.21	
0+020	157.90	159.41	161.21	
0+040	158.02	159.51	161.31	
0+060	158.09	159.49	161.29	
0+080	158.14	160.15	161.95	
0+100	158.14	160.59	161.94	
0+120	158.52	160.12	161.92	
0+140	158.40	160.18	161.98	
0+160	158.40	160.35	162.15	


## **RESULTADOS**

- 1) Se recomienda mantener el canal natural limpio para garantizar el flujo sin interrupciones de las crecientes y la no-interferencia con las estructuras a construir.**
- 2) El esquema muestra una sección natural no revestido, de la misma pendiente y sección que el canal natural, conformado a una geometría trapezoidal tal como muestra la sección promedio de la quebrada.**
- 3) Para la demarcación de la servidumbre pluvial se recomienda un retiro mínimo de 10.00 metros sobre el nivel superior del borde de la quebrada.**
- 4) Se pudo observar que el nivel de terreno está muy por encima del 1.80mts del nivel máximo de aguas, lo cuales nos indica que no hay peligro alguno de inundación.**

# **ANEXOS**



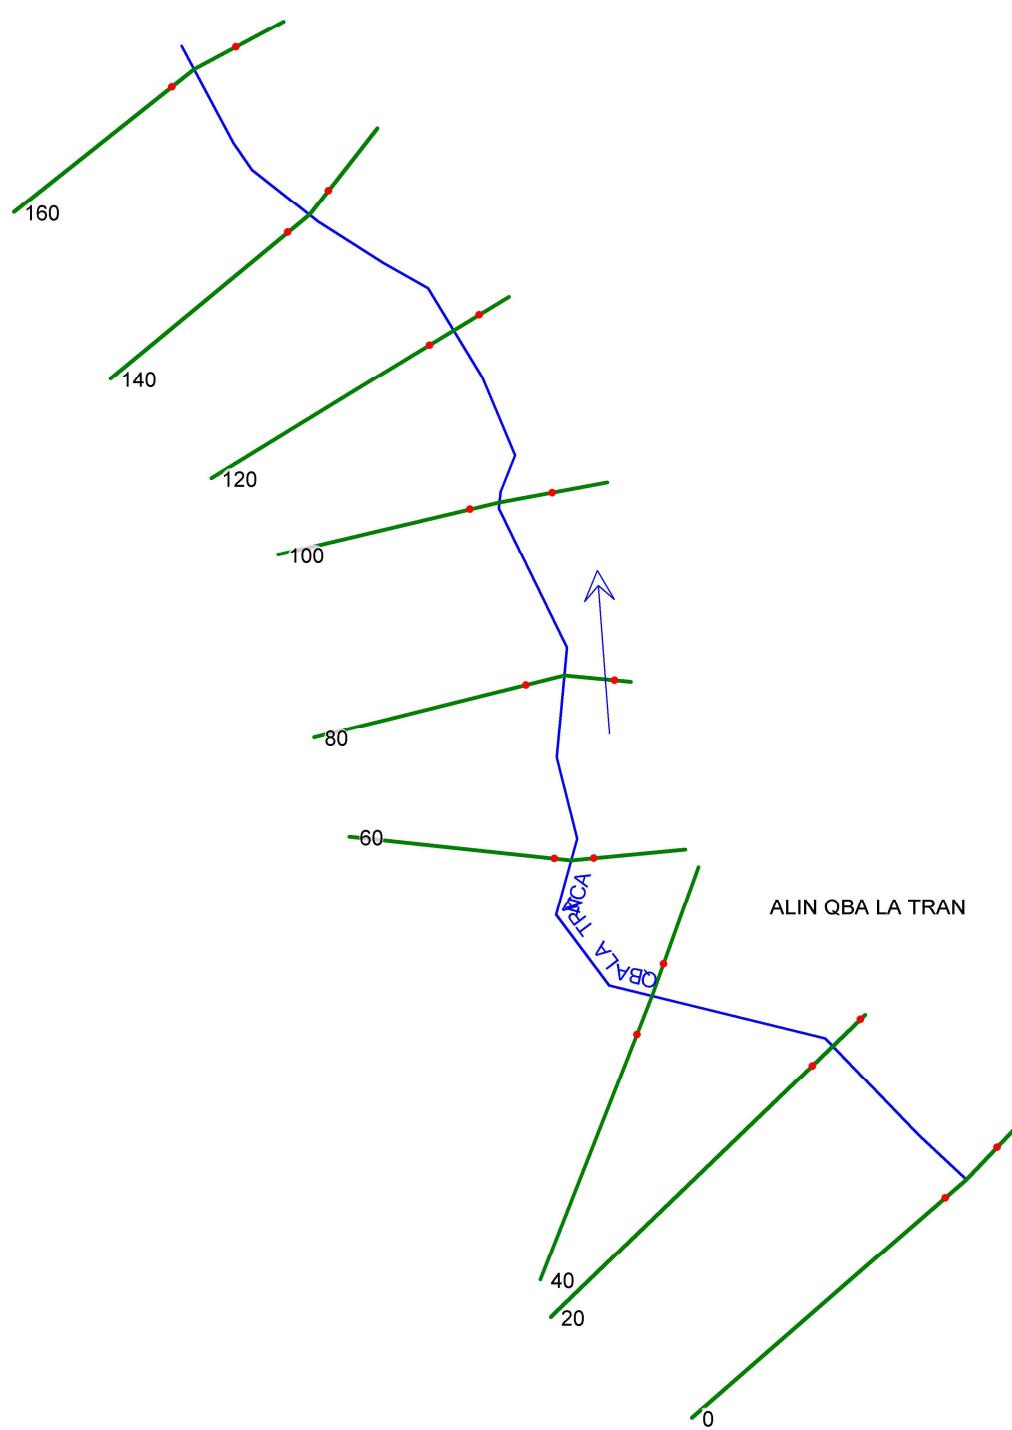

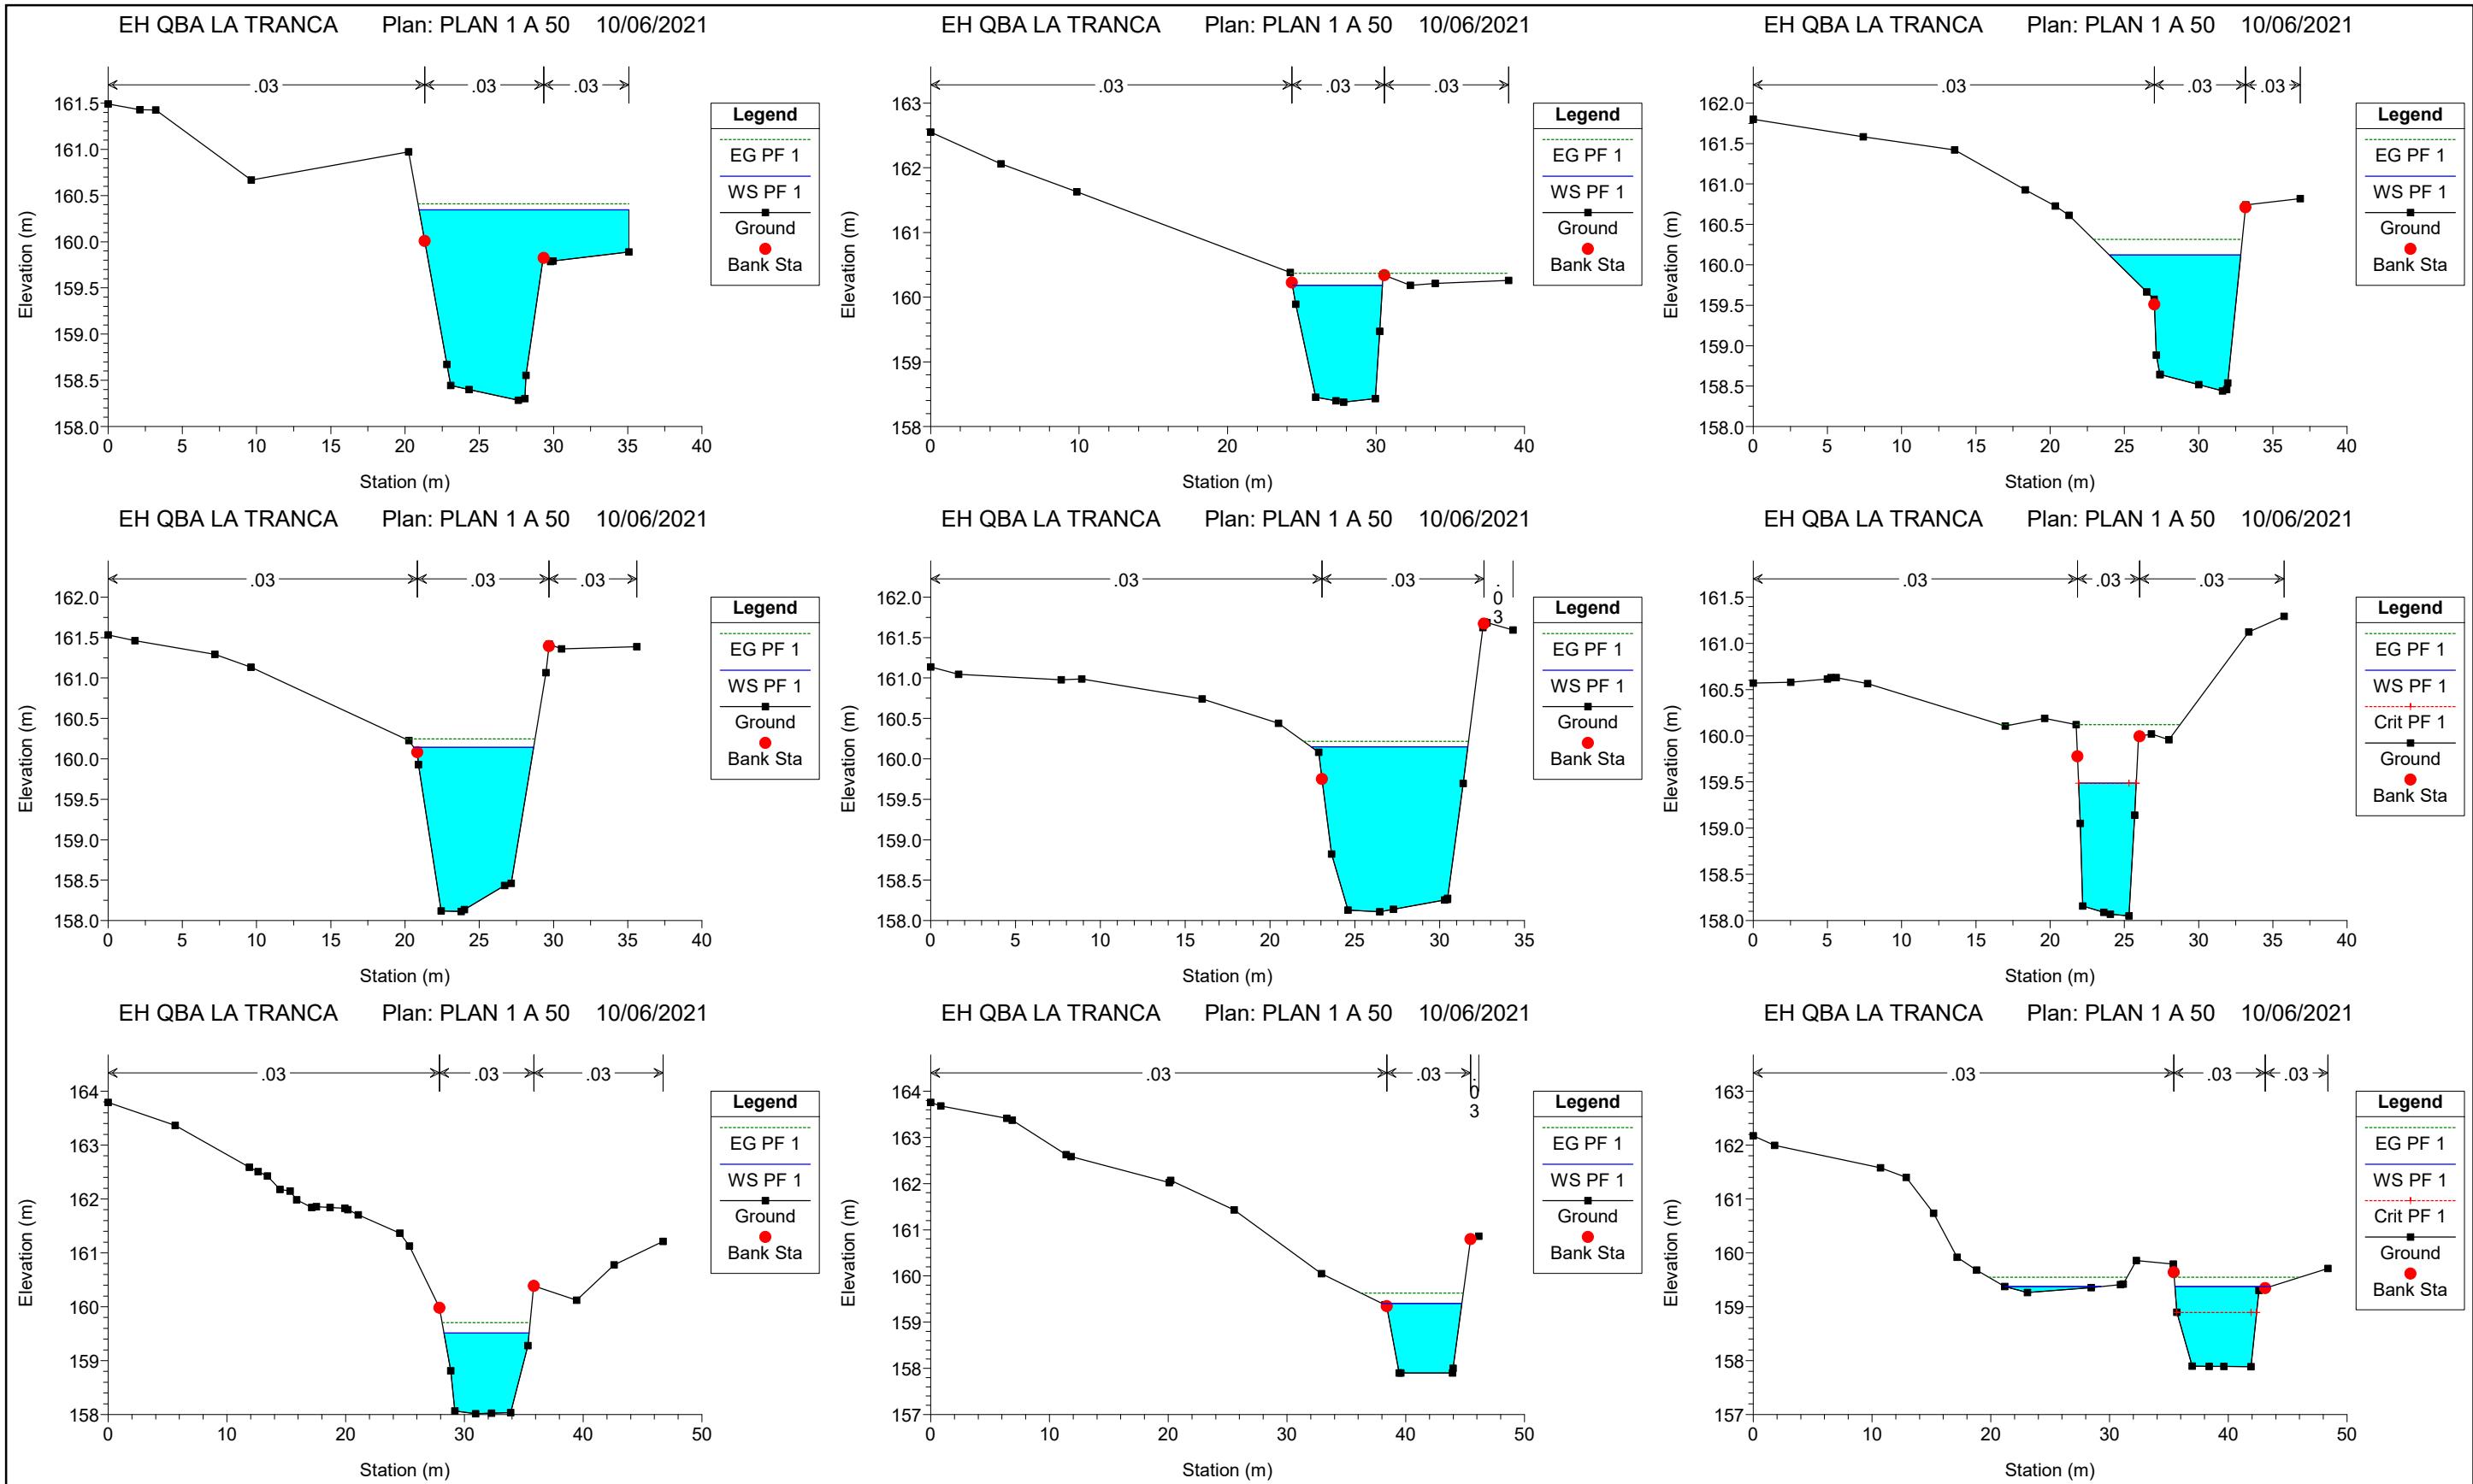

EH QBA LA TRANCA Plan: PLAN 1 A 50 10/06/2021

Legend
WS PF 1
Ground
Bank Sta

