



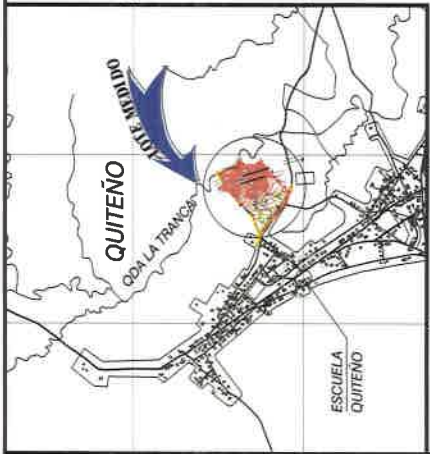


LOCALIZACION REGIONAL DE CONTRALORIA
ESCALA: 1:20,000

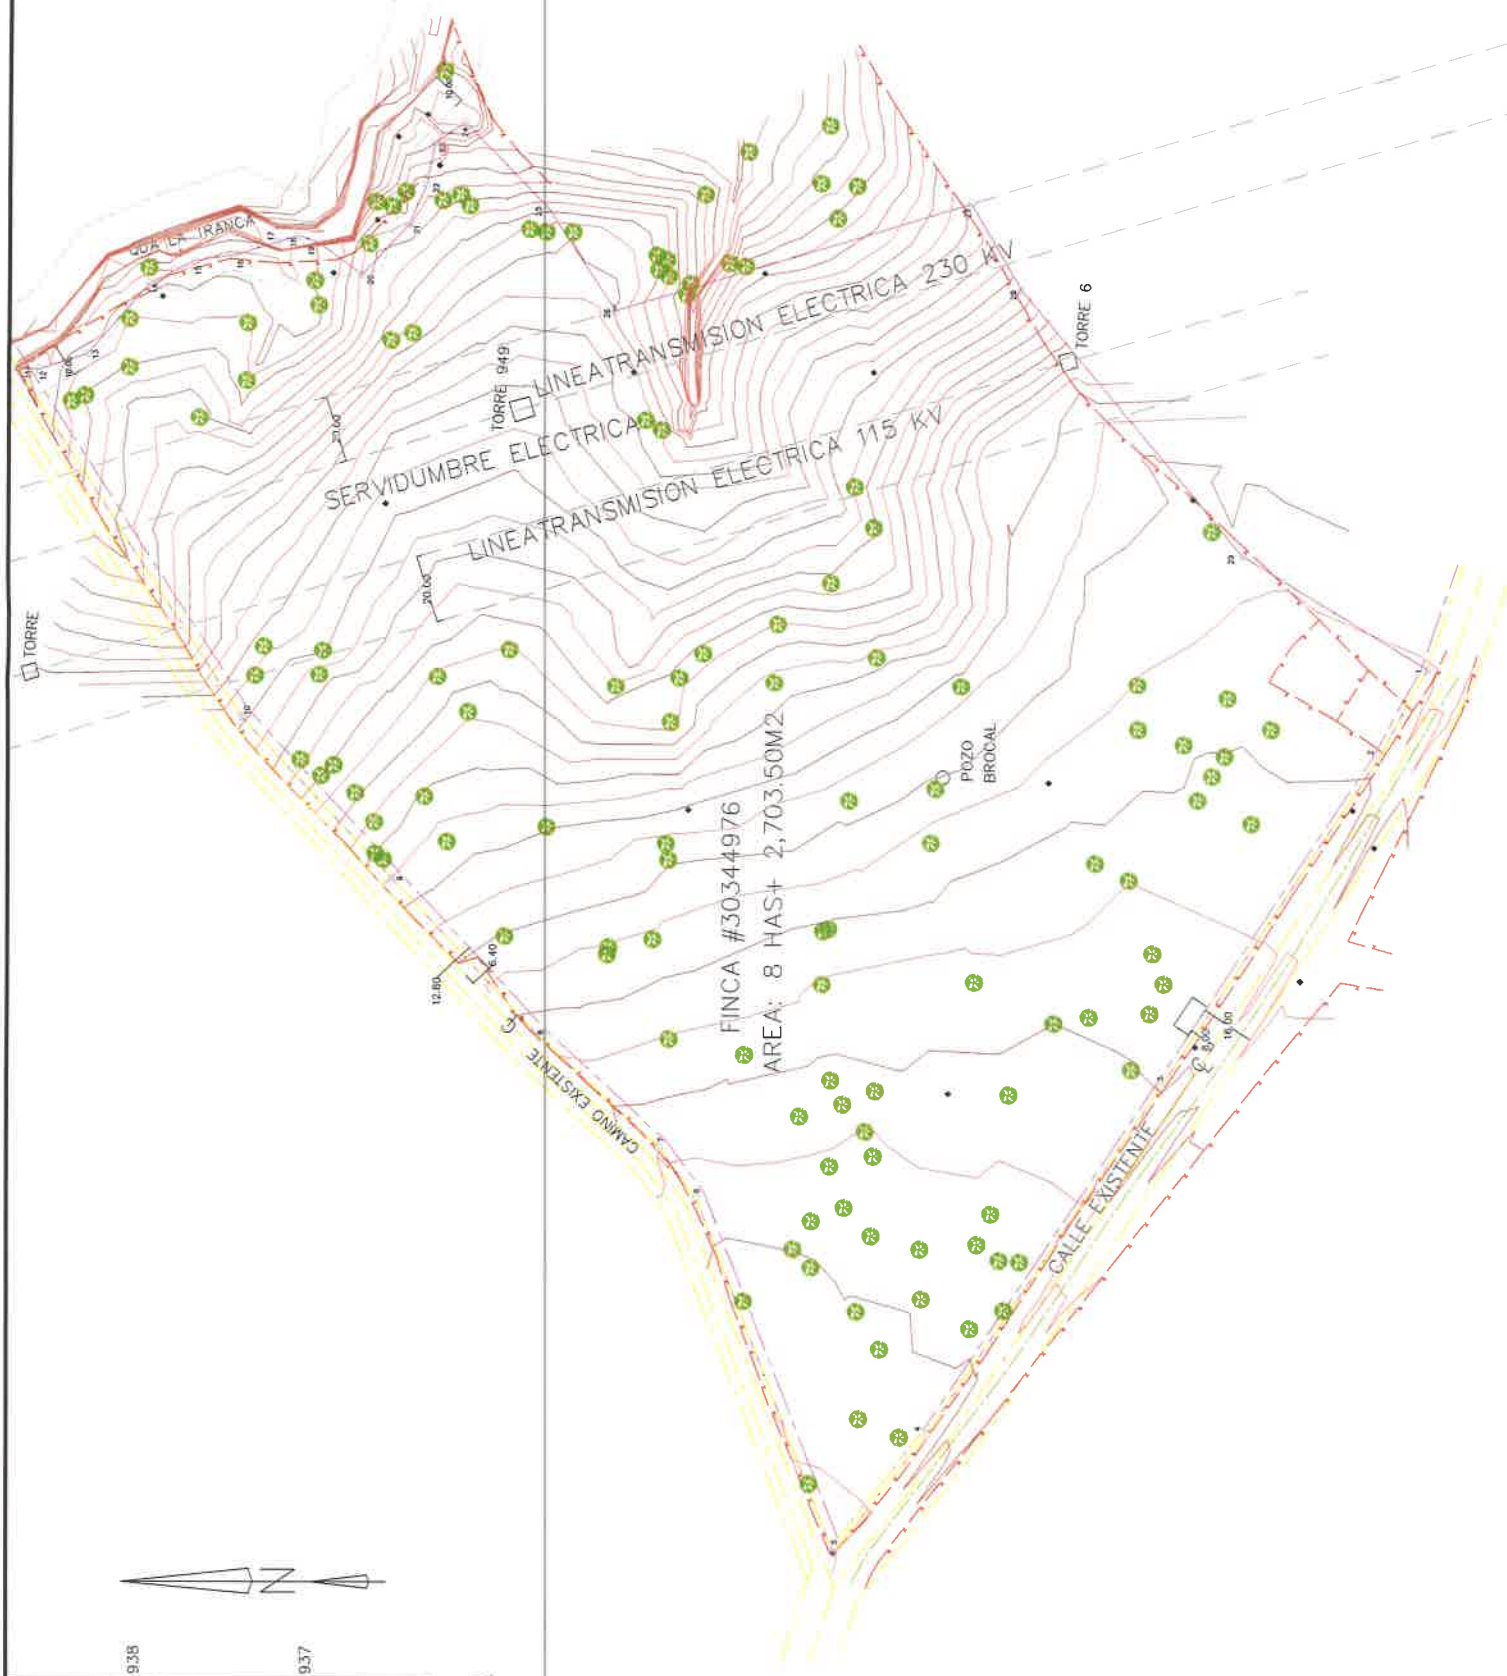

DATOS DE CAMPO				
ESTACION	LONGITUD	RUMBOS	ESTE	NORTE
1-2	30.58	N61° 34' 00"W	346796.523	937083.089
2-3	115.80	N56° 42' 35"W	346769.631	937097.650
3-4	123.70	N56° 08' 35"W	346672.834	937161.210
4-5	44.63	N51° 40' 35"W	346570.109	937230.126
5-6	112.47	N68° 48' 25"E	346535.096	937257.801
6-7	18.36	N53° 50' 25"E	346639.960	937298.460
7-8	47.47	N42° 26' 25"E	346654.783	937309.293
8-9	64.18	N47° 02' 25"E	346686.817	937344.325
9-10	64.70	N47° 03' 25"E	346733.786	937388.063
10-11	122.39	N57° 15' 25"E	346781.148	937432.141
11-12	6.27	S2° 39' 29"W	346884.091	937498.339
12-13	14.95	S18° 05' 01"E	346883.800	937492.075
13-14	27.68	S48° 56' 33"E	346888.441	937477.864
14-15	14.72	S26° 58' 41"E	346909.313	937459.683
15-16	13.08	S9° 15' 06"E	346915.991	937446.565
16-17	11.99	S17° 25' 46"E	346918.094	937433.655
17-18	6.15	S17° 18' 30"E	346921.685	937422.216
18-19	6.32	S17° 14' 56"W	346923.515	937416.344
19-20	16.00	S36° 36' 59"W	346921.641	937410.308
20-21	20.22	S47° 05' 15"E	346912.097	937397.466
21-22	12.75	S66° 29' 07"E	346926.906	937383.699
22-23	12.55	S79° 02' 08"E	346938.598	937378.612
23-24	10.76	S33° 31' 01"E	346950.919	937376.225
24-25	35.08	S45° 42' 25"W	346956.860	937367.254
25-26	36.01	S56° 42' 25"W	346931.751	937342.756
26-27	109.61	S16° 56' 21"E	346901.651	937322.990
27-28	29.58	S59° 43' 37"W	346933.586	937218.135
28-29	102.00	S50° 07' 23"W	346908.040	937203.223
29-1	64.04	S31° 16' 06"W	346829.763	937137.827

SIMBOLOGIA

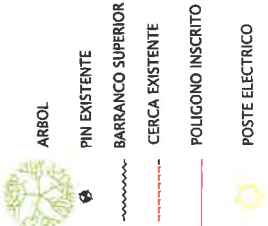

NOTAS

LAS COORDENADAS ESTAN BASADAS EN EL SISTEMA W.G.S 84
EQUIPO UTILIZADO MARCA LEICA MODELO TCRP 1203 Y GPS
MARCA GARMIN ETREX10
SE UTILIZO NORTE DE CUADRICULA.



REPUBLICA DE PANAMA
PROV. DE CHIRIQUI
CORREGIMIENTO DE LAS LOMAS
DISTRITO: DAVID
LUGAR: QUITENO

PLANO TOPOGRAFICO DE LA FINCA
#30344976 CODIGO: 4506
PROPIEDAD DE:
PROMOTOTRA QUITENO COUNTRY, S.A.
FICHA: 155680498

AREA INSCRITA 8 HAS + 2,703.50M2

ESC. 1:1000

FECHA: AGOSTO 2021

PROPIETARIO:
PROMOTOTRA QUITENO COUNTRY, S.A.
FICHA: 155680498