



VLADIMIR RODRIGUEZ MUÑOZ
INGENIERO CIVIL
LICENCIA No. 2013-008-053

Vladimir Rodriguez Muñoz
FIRMA

Lev 15 del 26 de Enero de 1959
Tomo 25, Folio 11

CARLOS ORFILA TRIBALDOS
ARQUITECTO
LICENCIA No. 79-001-002

F I R M A

LEY 15 DEL 26 DE ENERO DE 1959
JUNTA TÉCNICA DE INGENIERÍA Y ARQUITECTURA

CONSULTORES URBANOS

LIBRANIZACION

URBANIZACION VISTA AZUL

ORGANIZATION	VICTIMS

ERFIL DE JAMES NICKEL ARANGO



THAT 'JAMES H. JENKINS'

<u>PASSENGER VIEW</u>	<u>THIRD PERSON</u>	<u>PILOT'S VIEW</u>

100-100000 100-100000 100-100000	100-100000 100-100000 100-100000	100-100000 100-100000 100-100000
--	--	--

42	INDICADORS
----	------------

FECHA	JULIO DEL 2018	PRIMA	DR
-------	----------------	-------	----

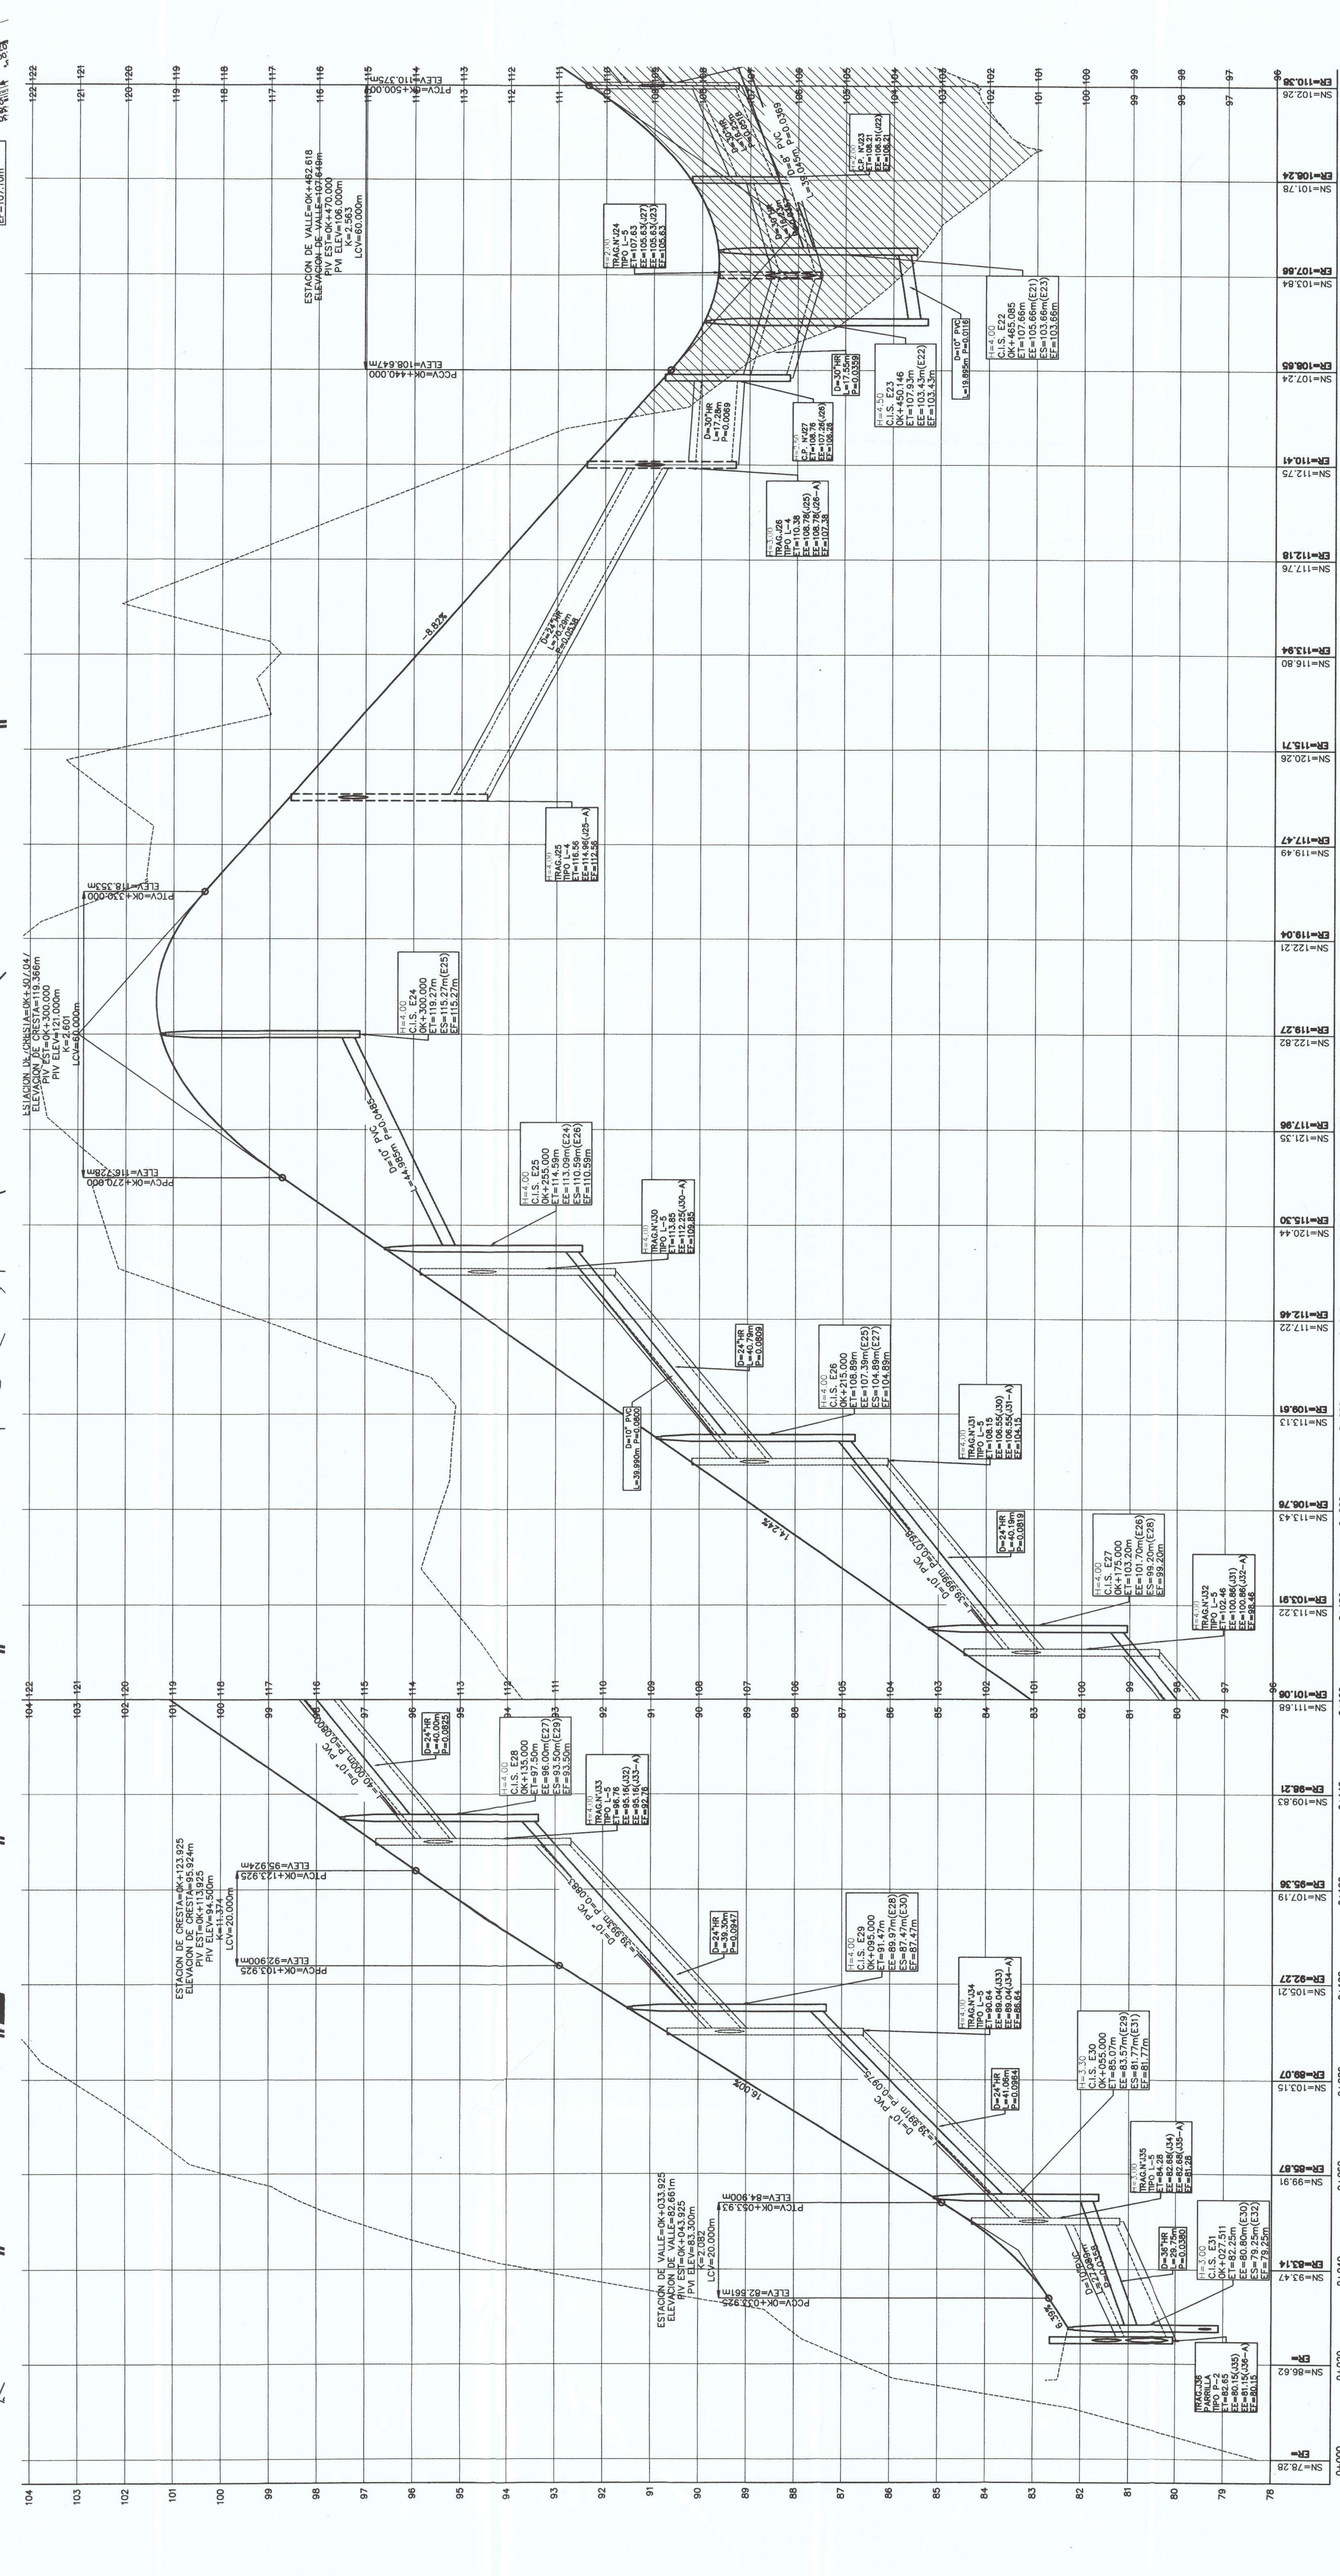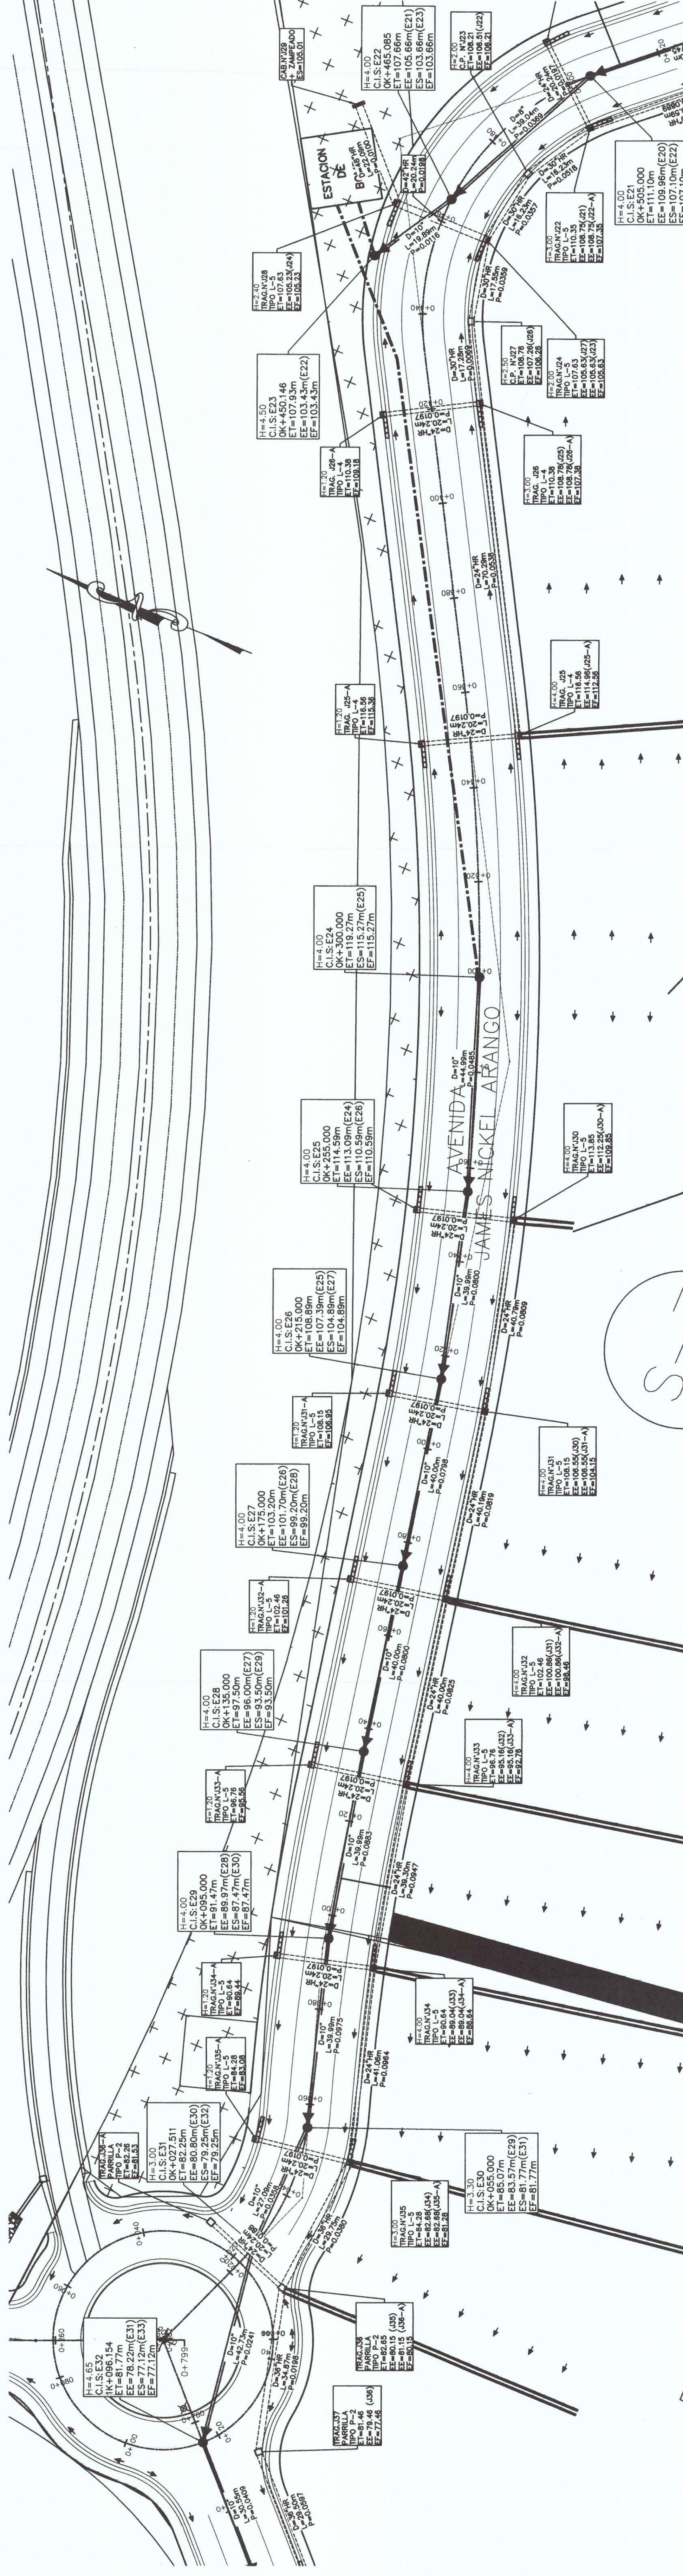


PLANO PERFIL-CALLE JAMES NICKEL ARANGO - 0k+000 @ 0k+500


ESCALA H = 1:500
V = 1:50

$$\begin{aligned} H &= 1:500 \\ V &= 1:50 \end{aligned}$$





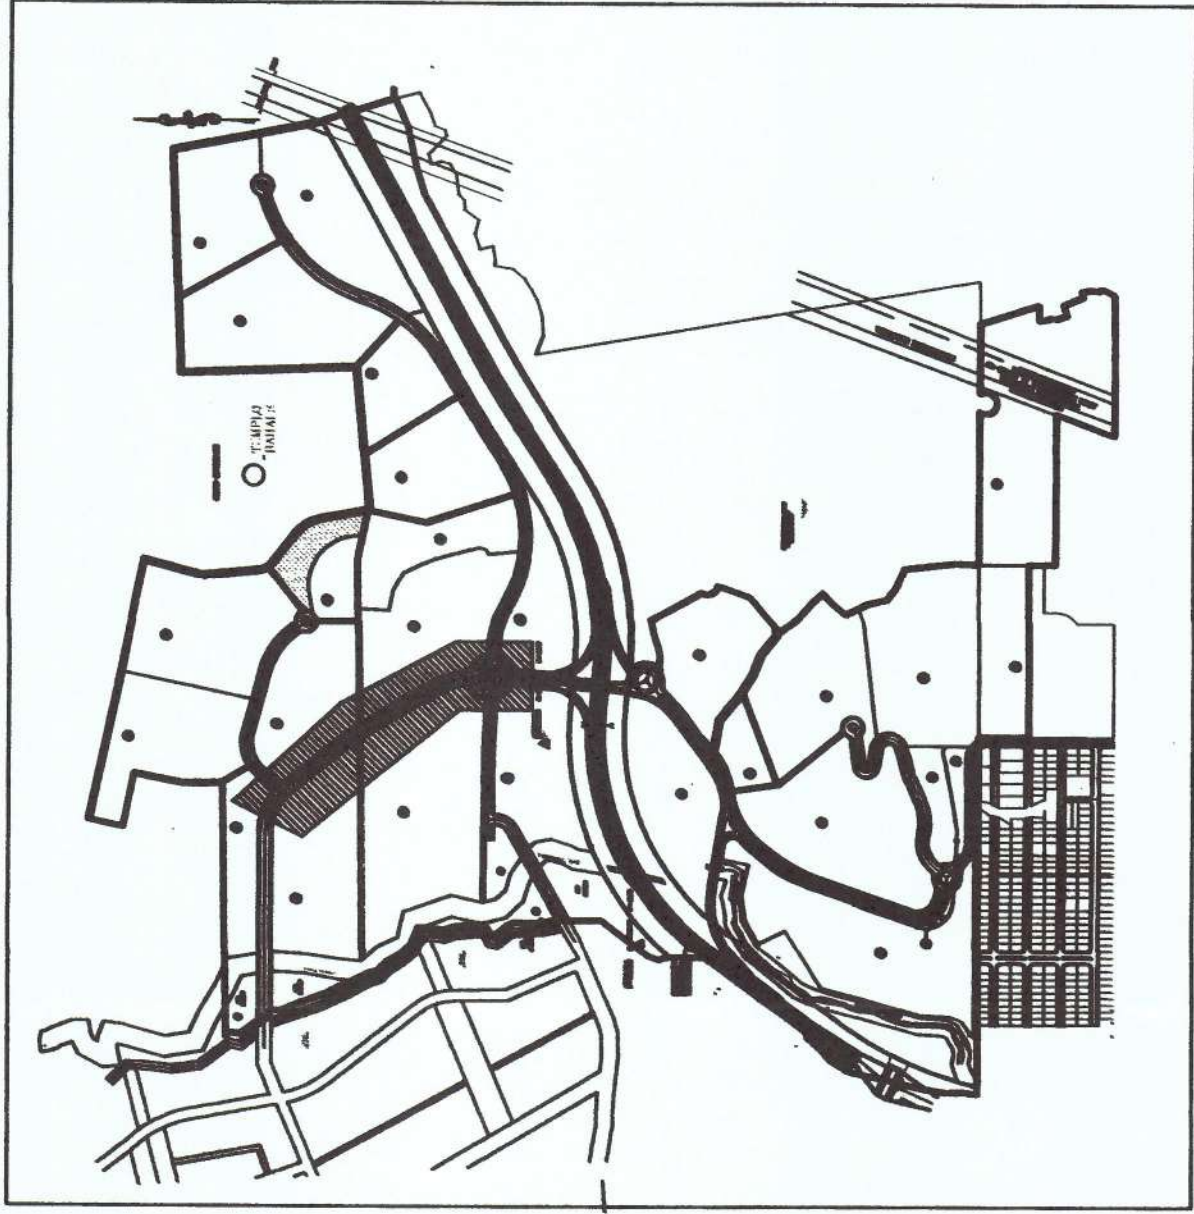

PLANO LLAVE
SIN ESCALA

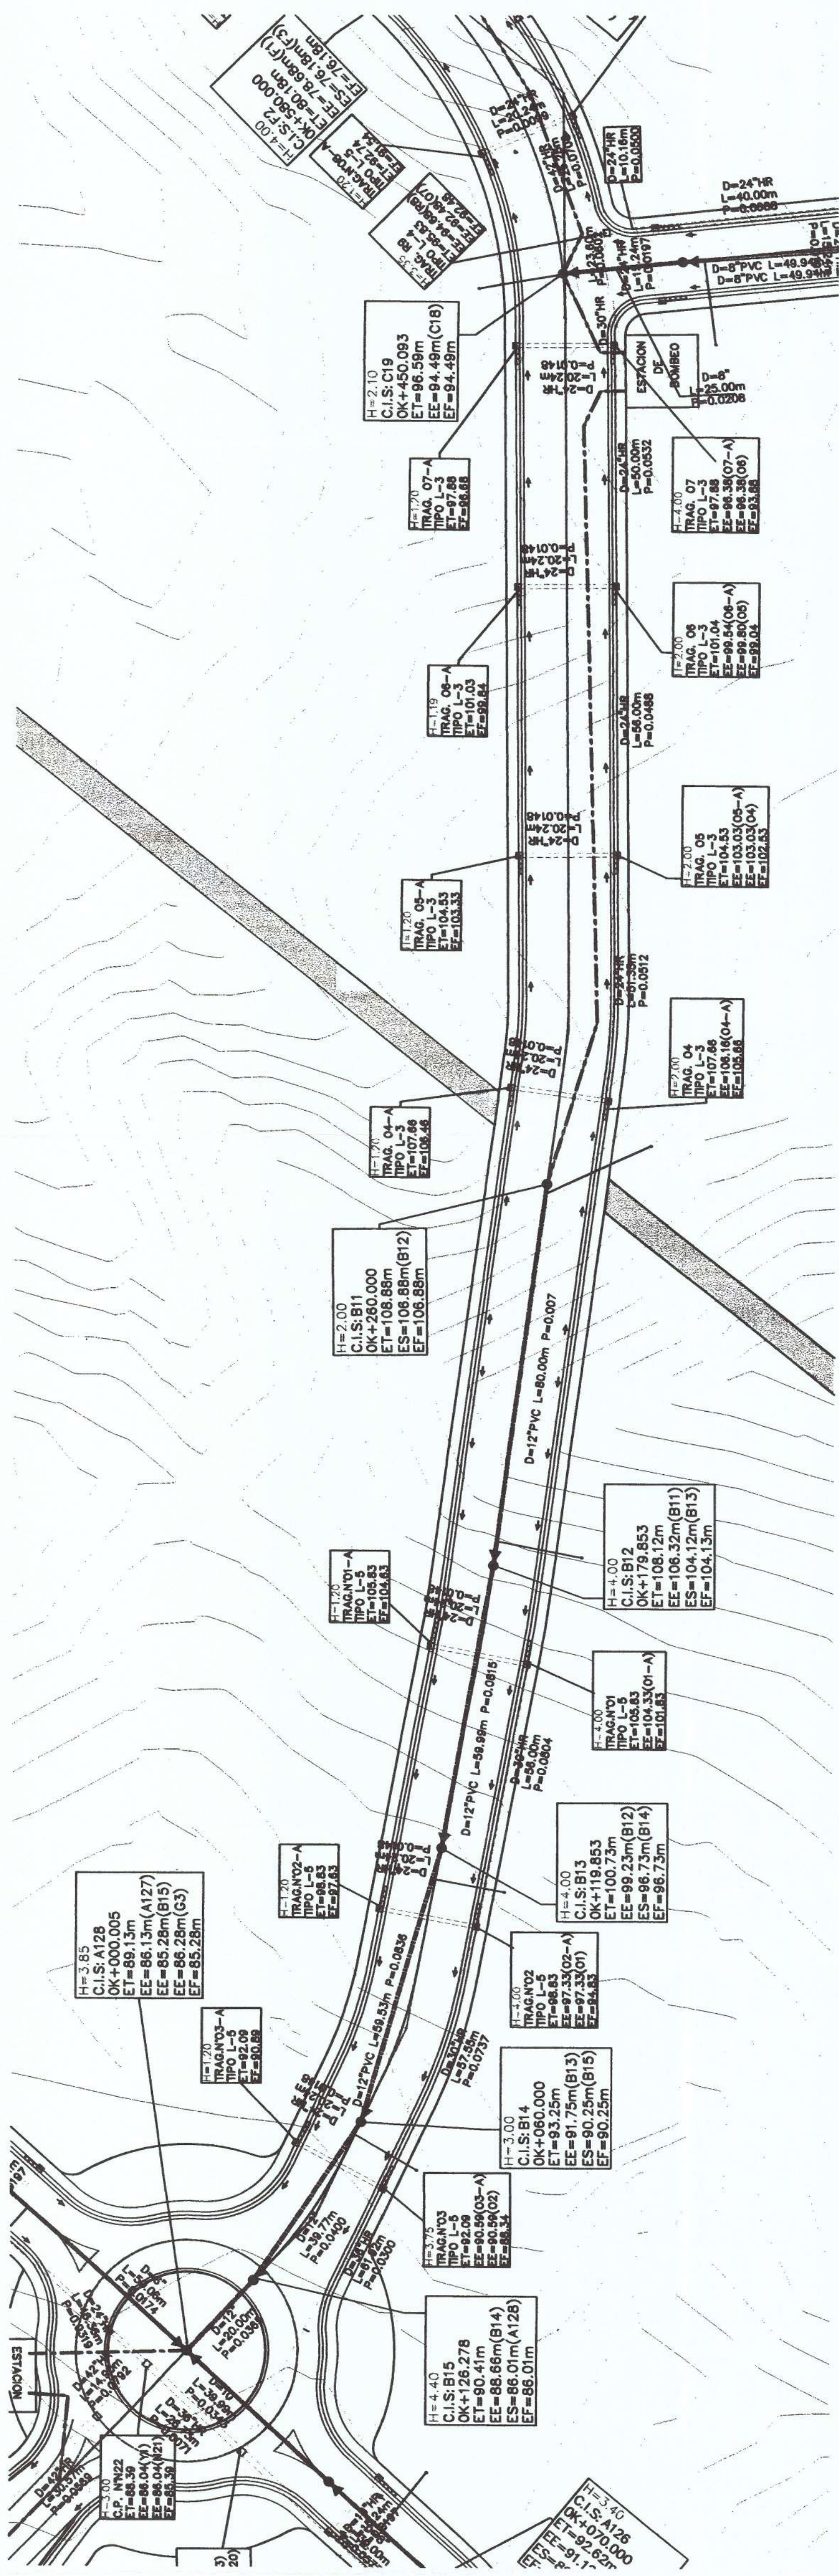

PLANO PERFIL DE BOULEVARD ROLANDO "TIENTO" ARANGO

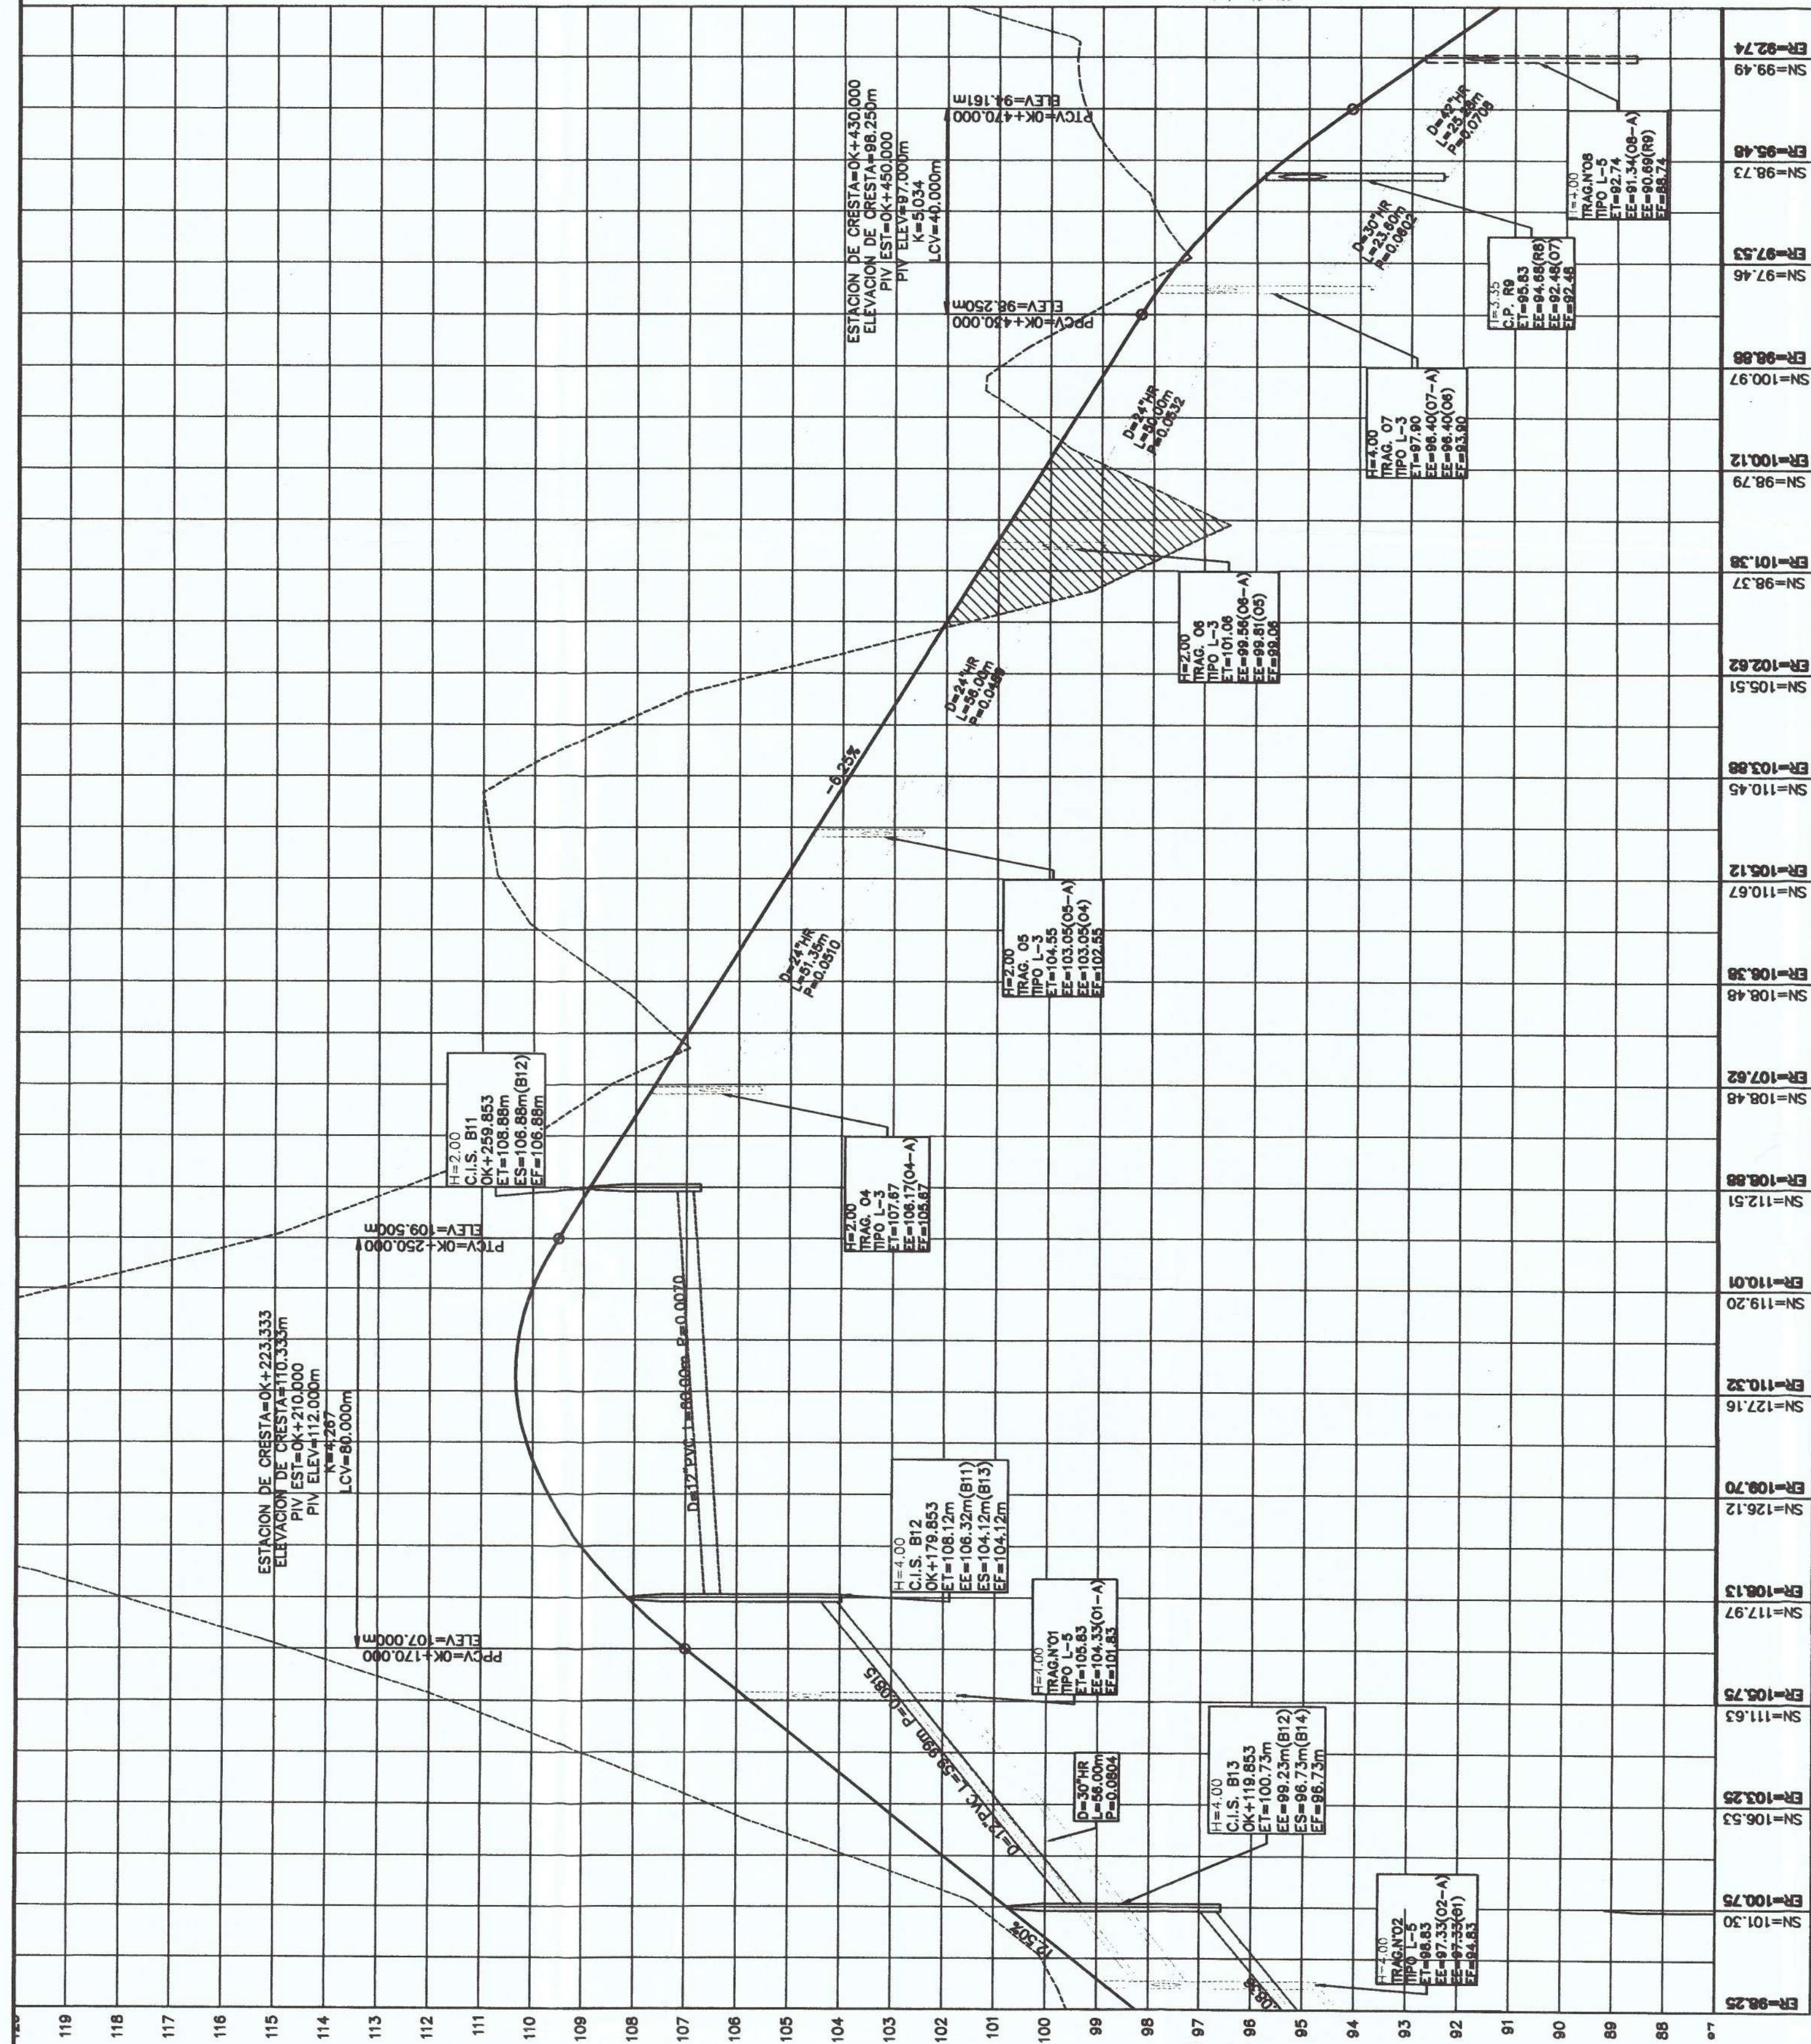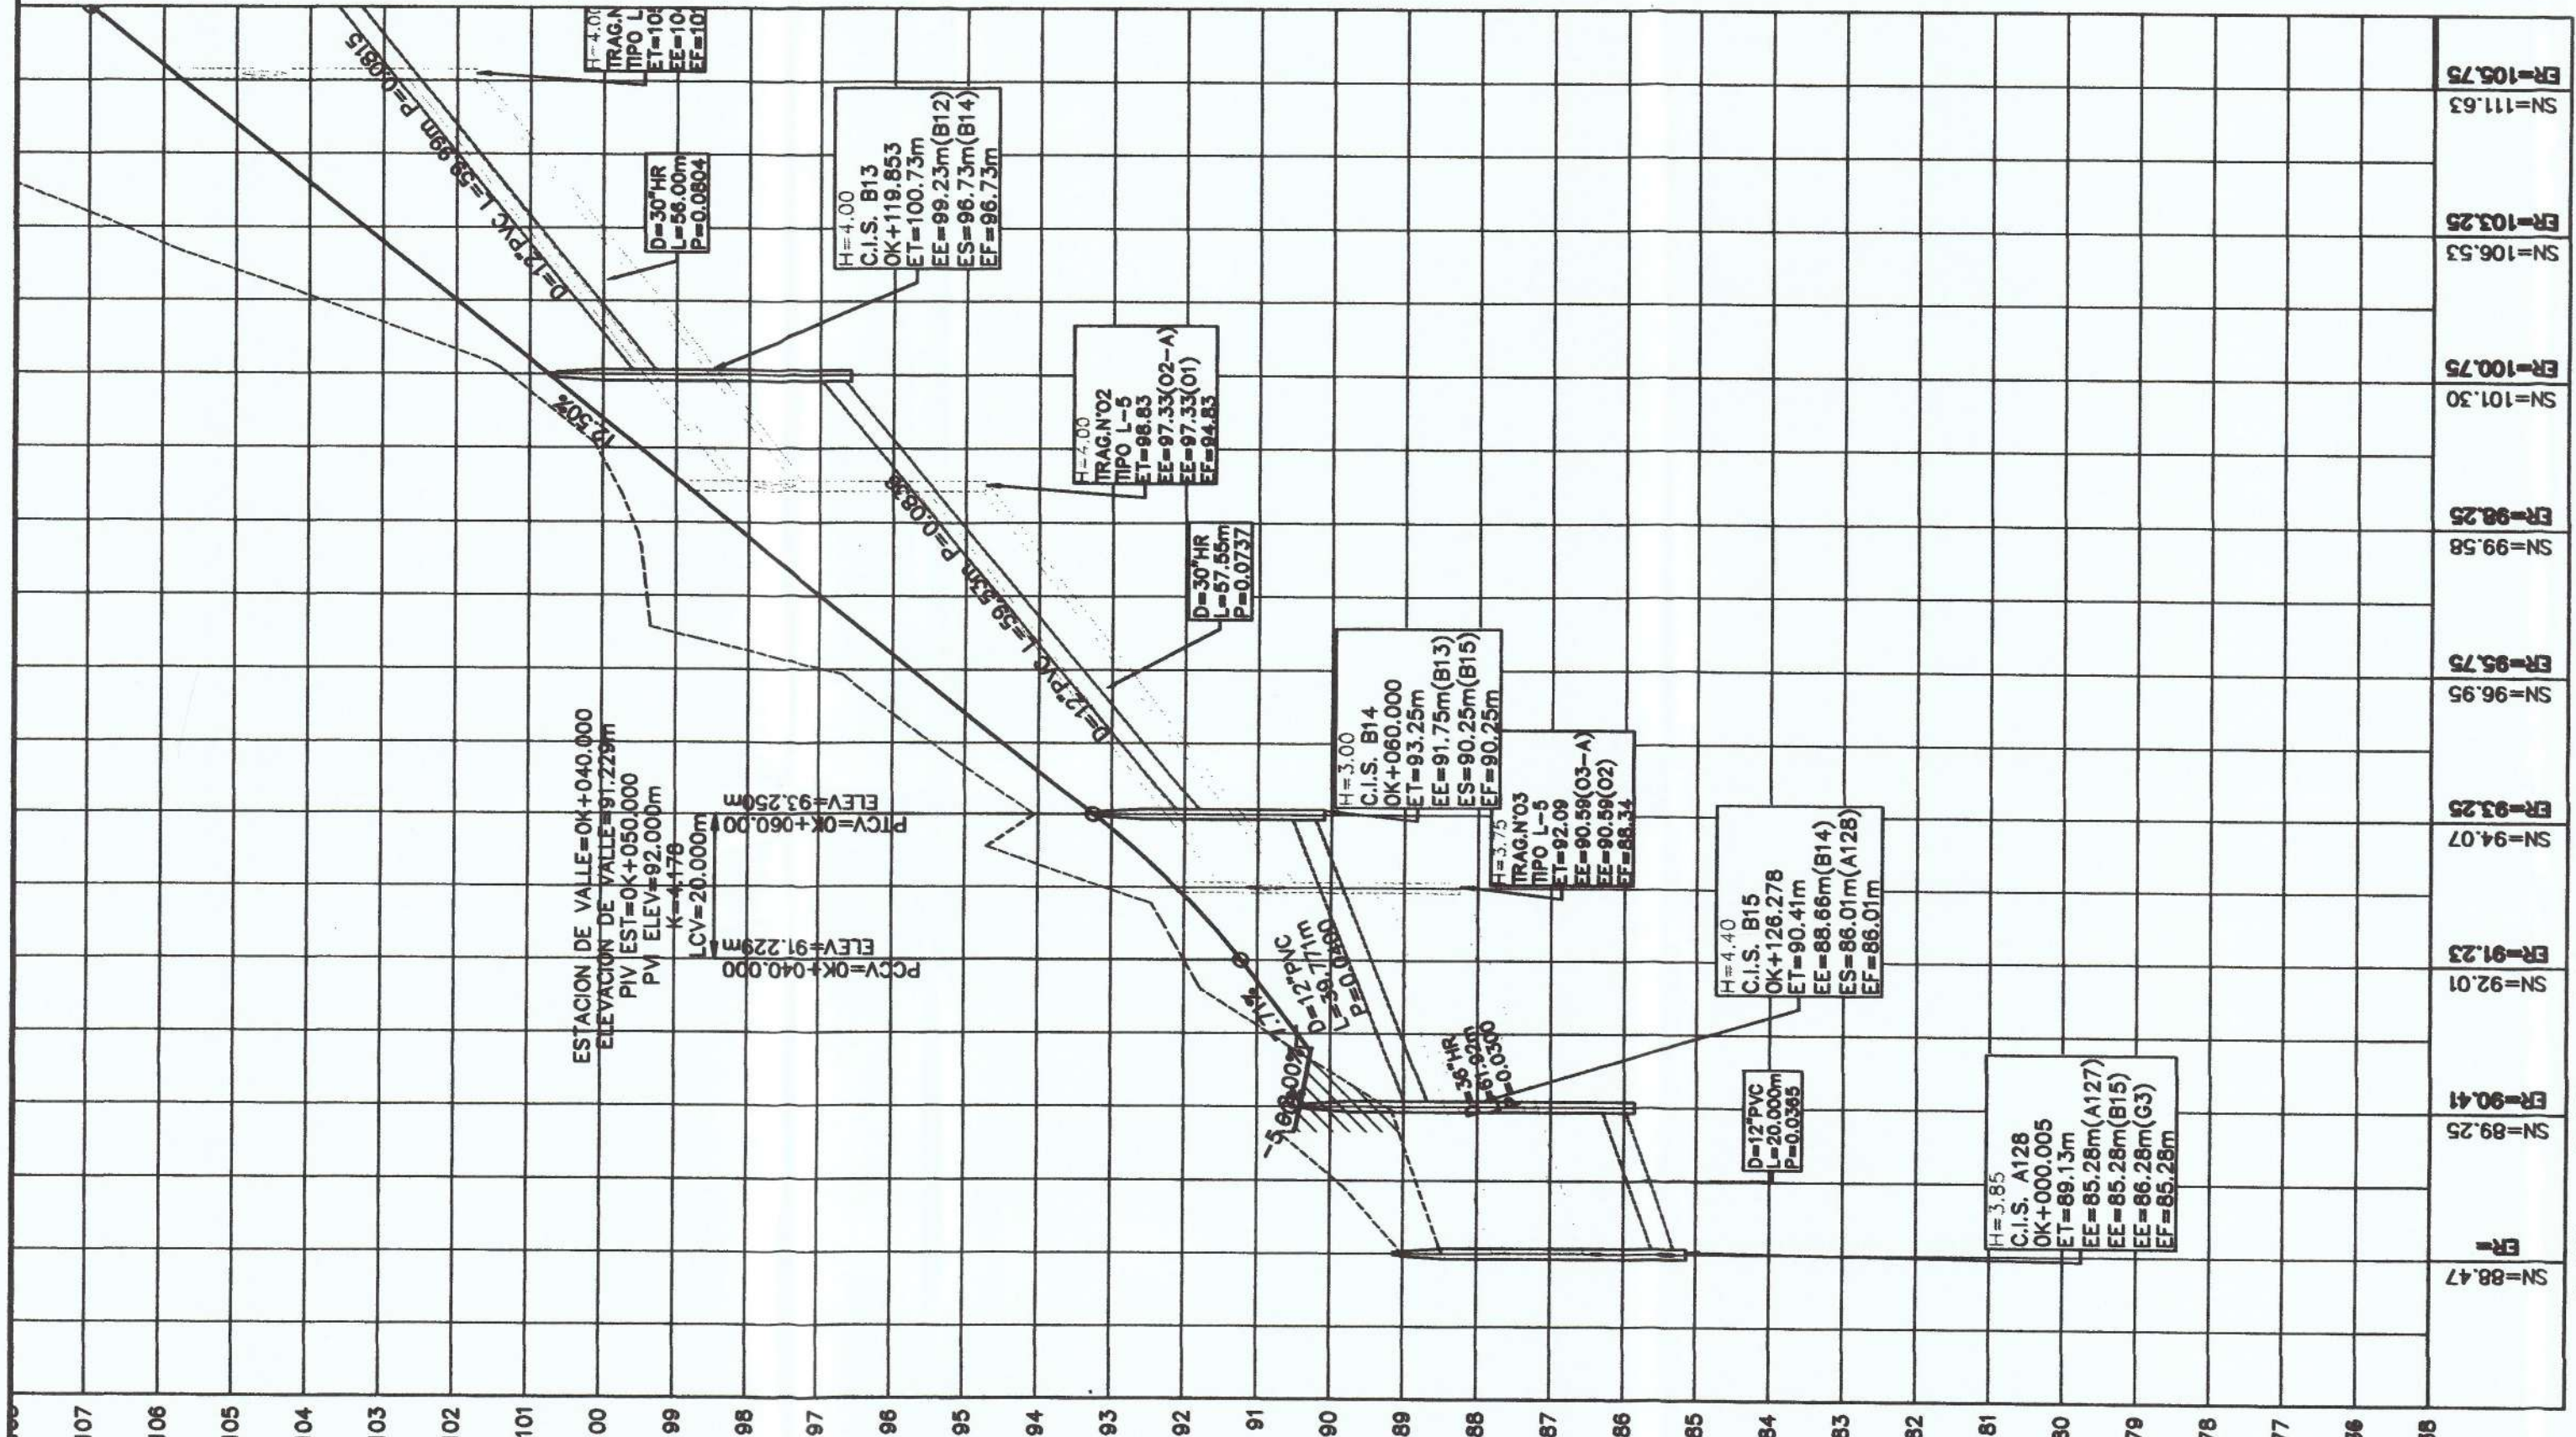


CUALQUIER OMISION
FALESDAD Y/O ERROR EN LA
INFORMACION SUMINIS-
TRADA EN ESTOS PLANOS
PUEDE DAR POR ANULADA
ESTA APROBACION **MOP**


CARLOS ORTIZ HERRALDE
ARQUITECTO
LICENCIA No. 79-001-002
F I R M A
LEY 15 DEL 26 DE ENERO DE 1959
UNIVERSIDAD TECNICA DE INGENIERIA Y ARQUITECTURA

VLADIMIR RODRIGUEZ MUNOZ
 INGENIERO CIVIL
 LICENCIA No. 2013-008-083
 FIRMADO
 Ley 18 del 26 de Enero de 1999
 Junta Técnica de Ingeniería y Arquitectura

[illegible]


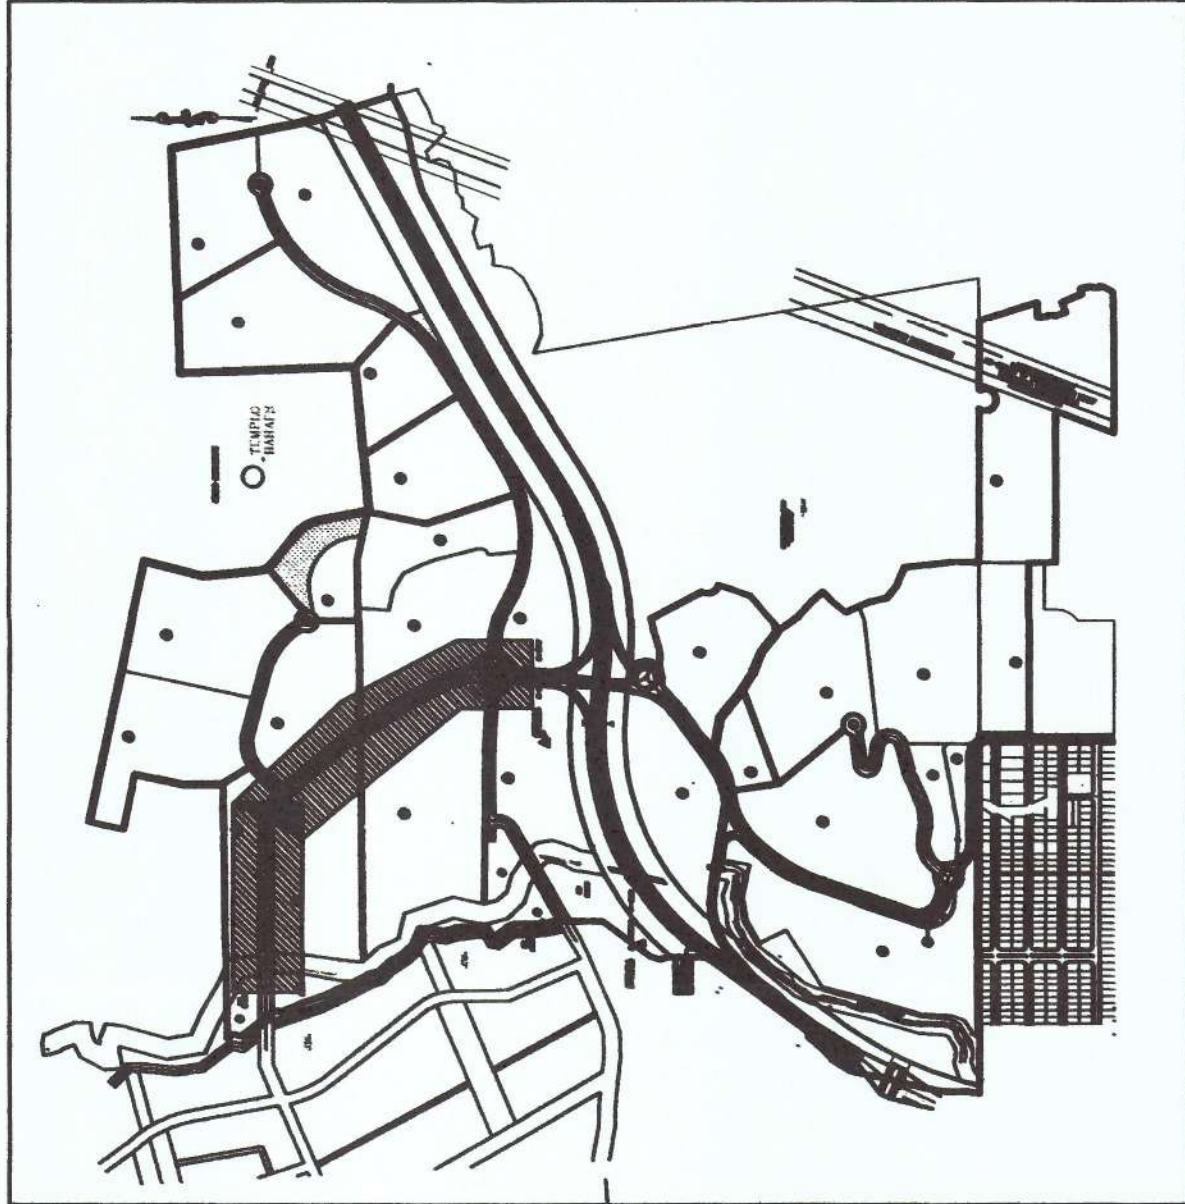


PLANO LLAVE
SIN ESCALA

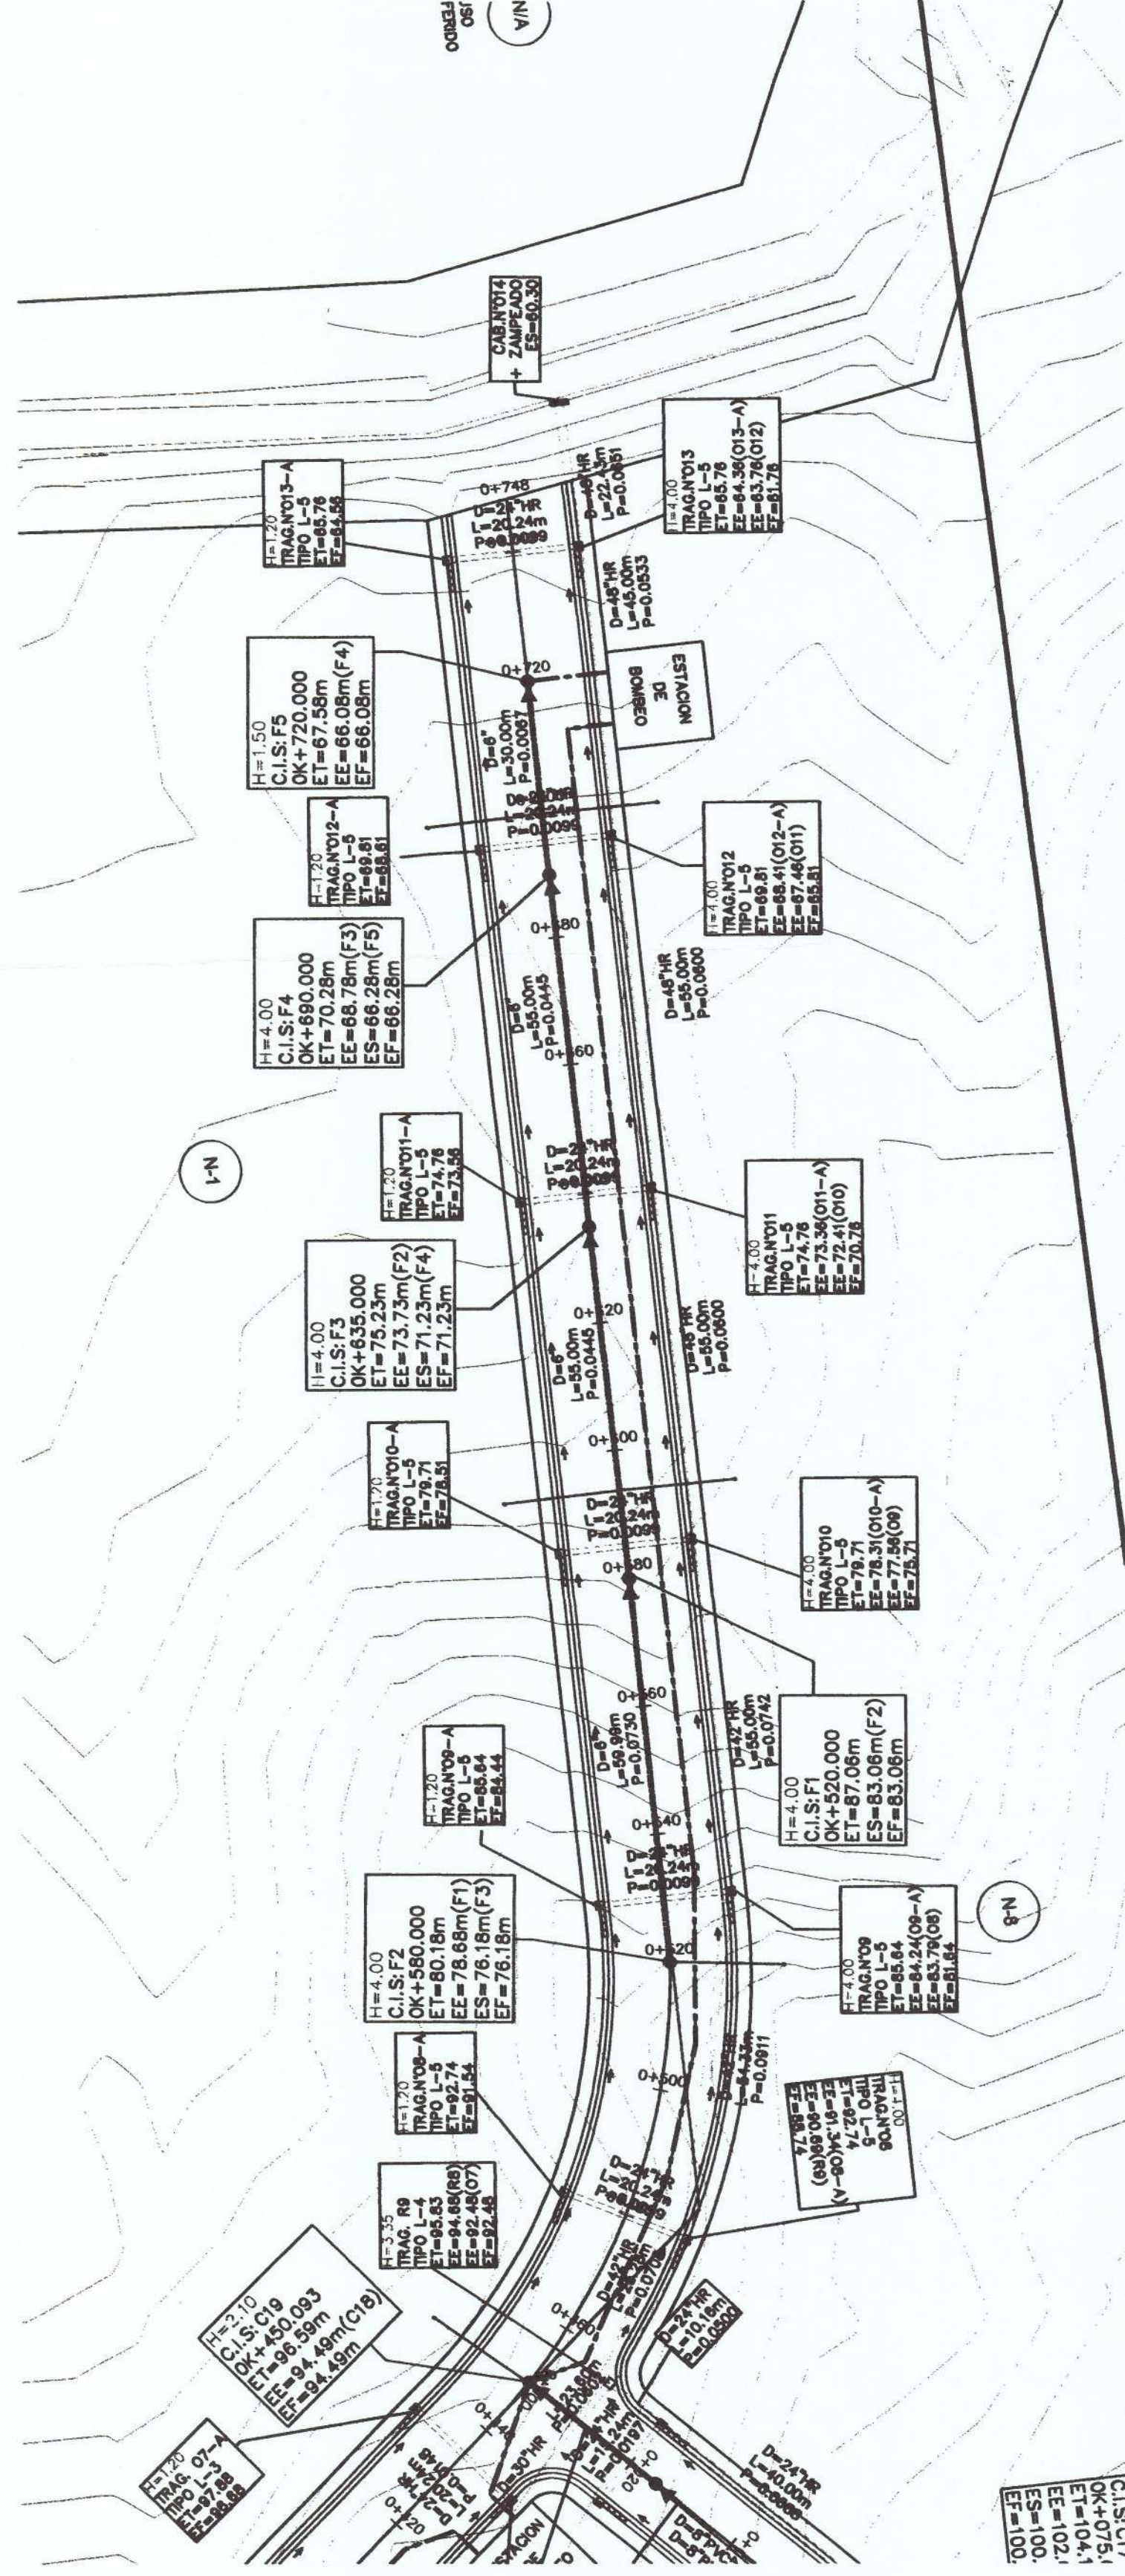

PLANO PERFIL DE BOULEVARD ROLANDO "TIENTO" ARANGO
ESCALA : H = 1:750

ESCALA : H = 1:750

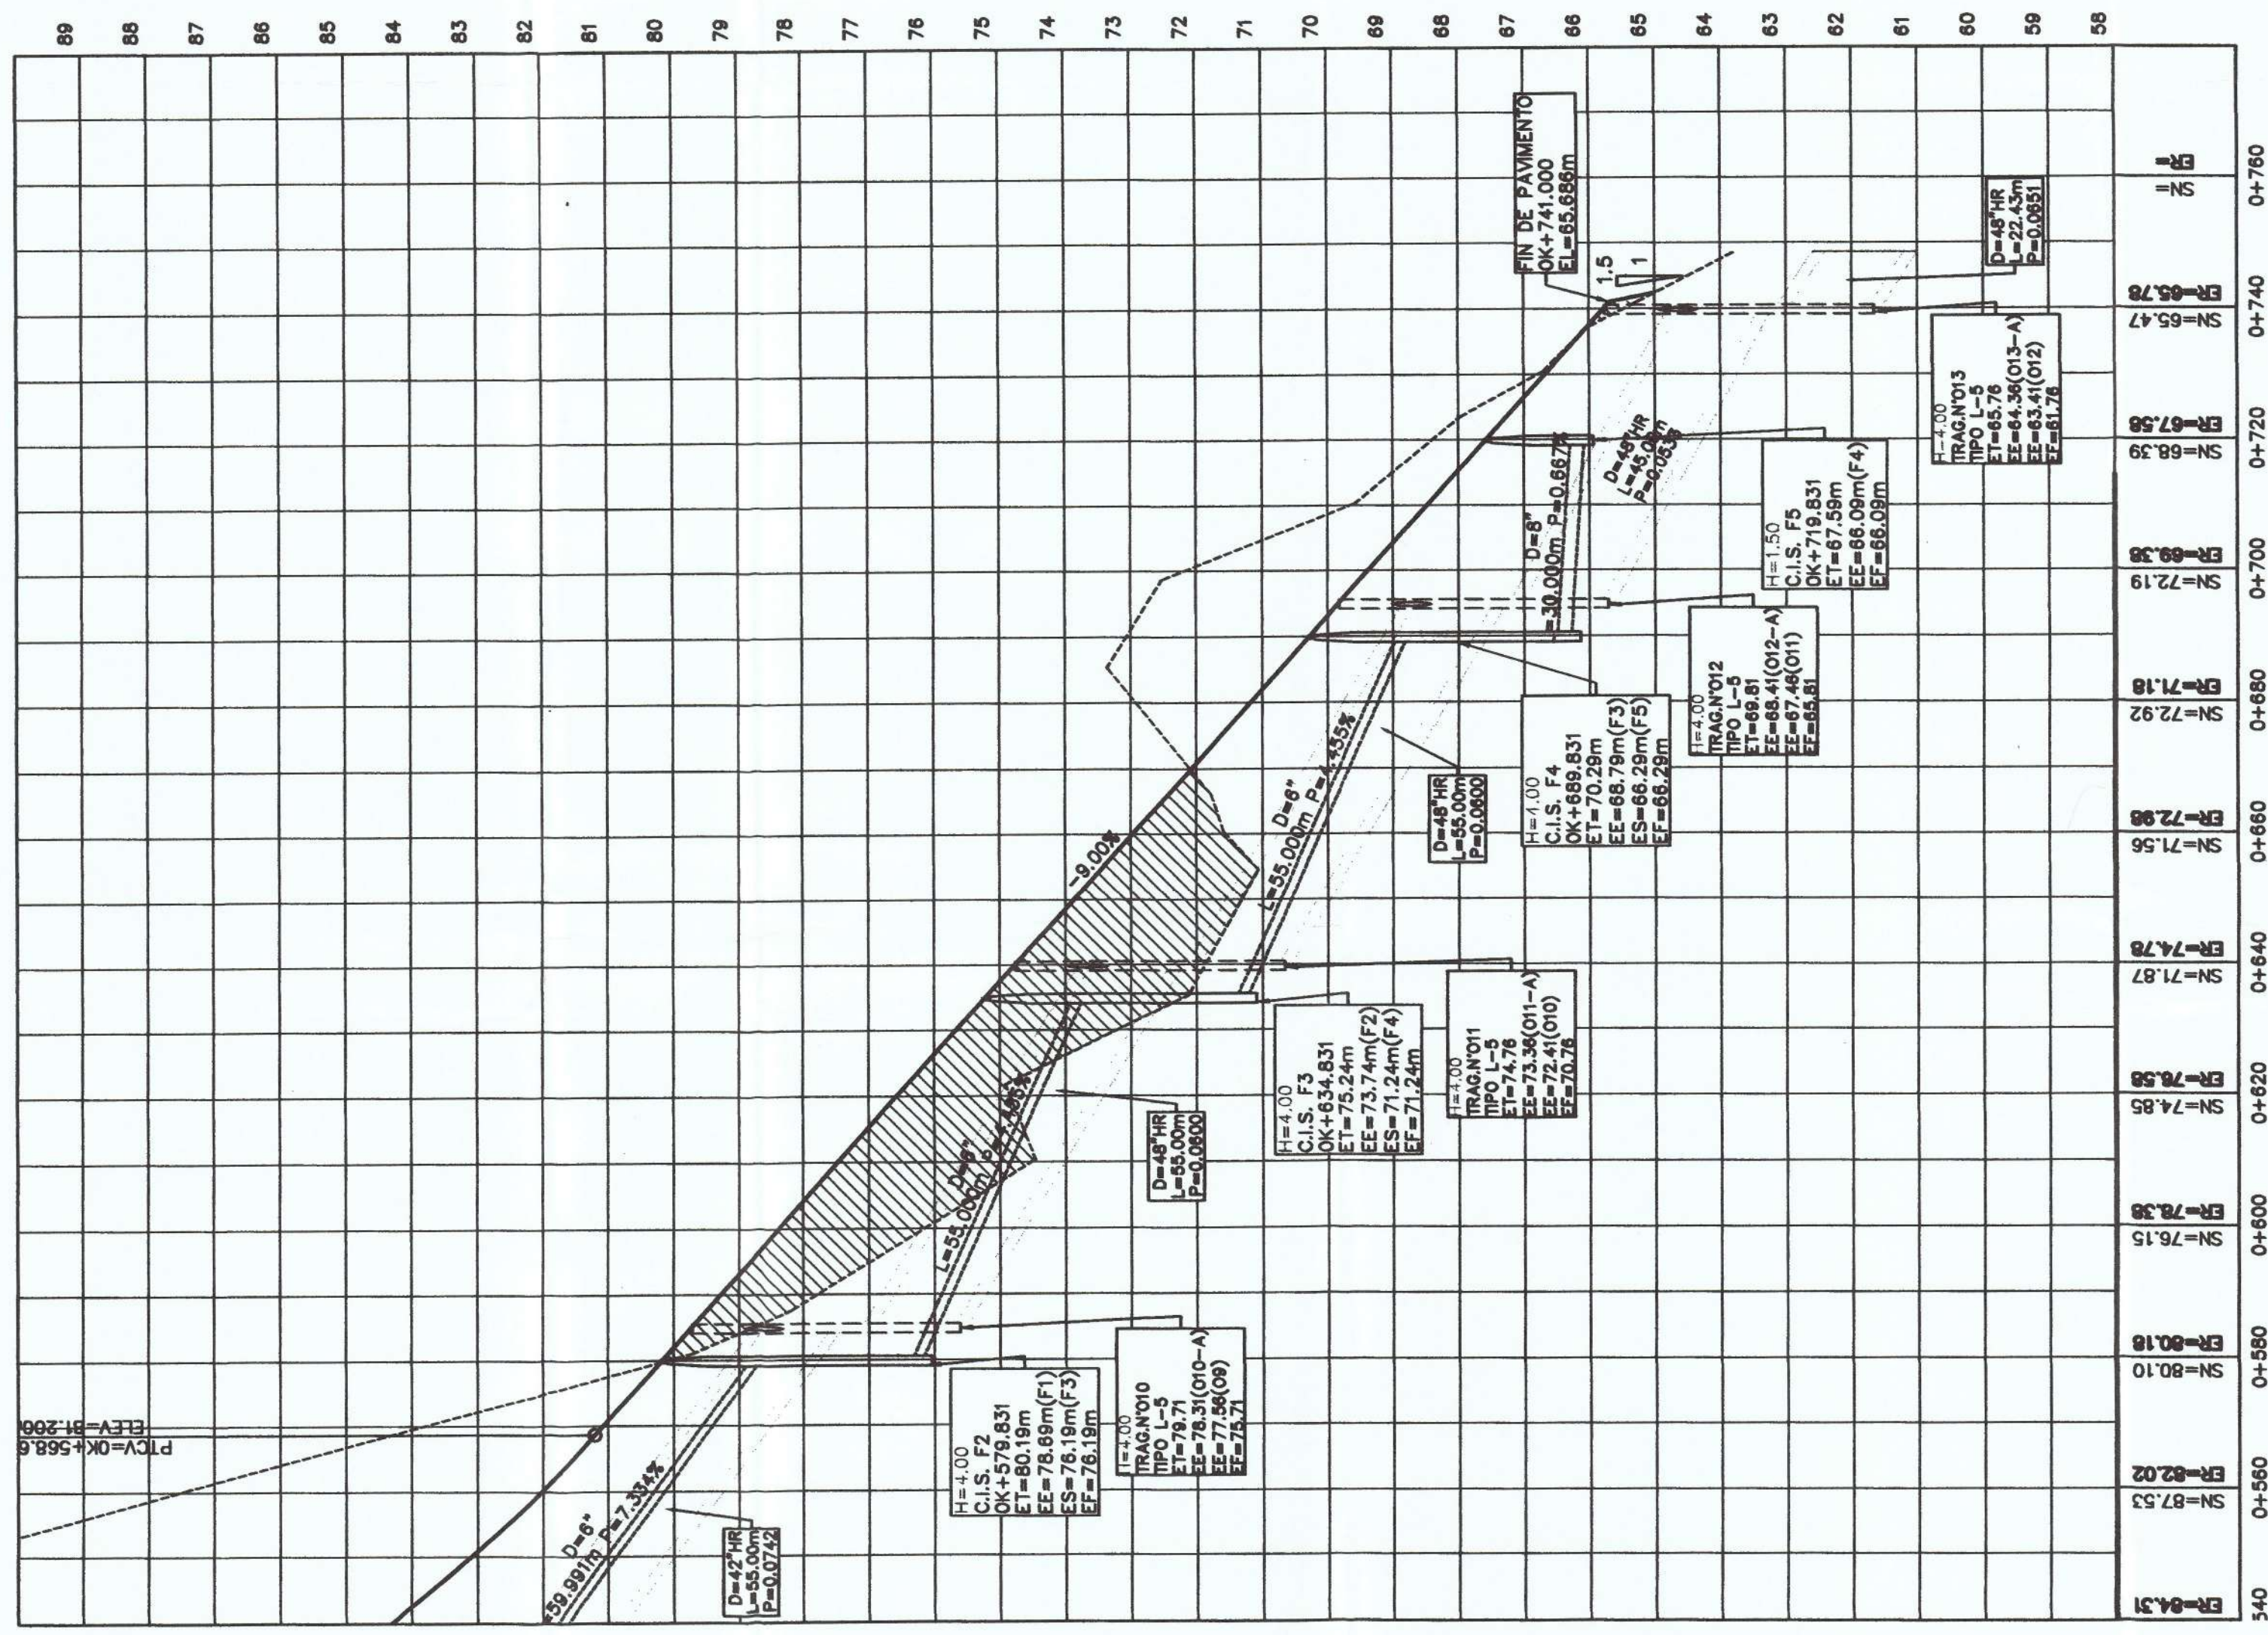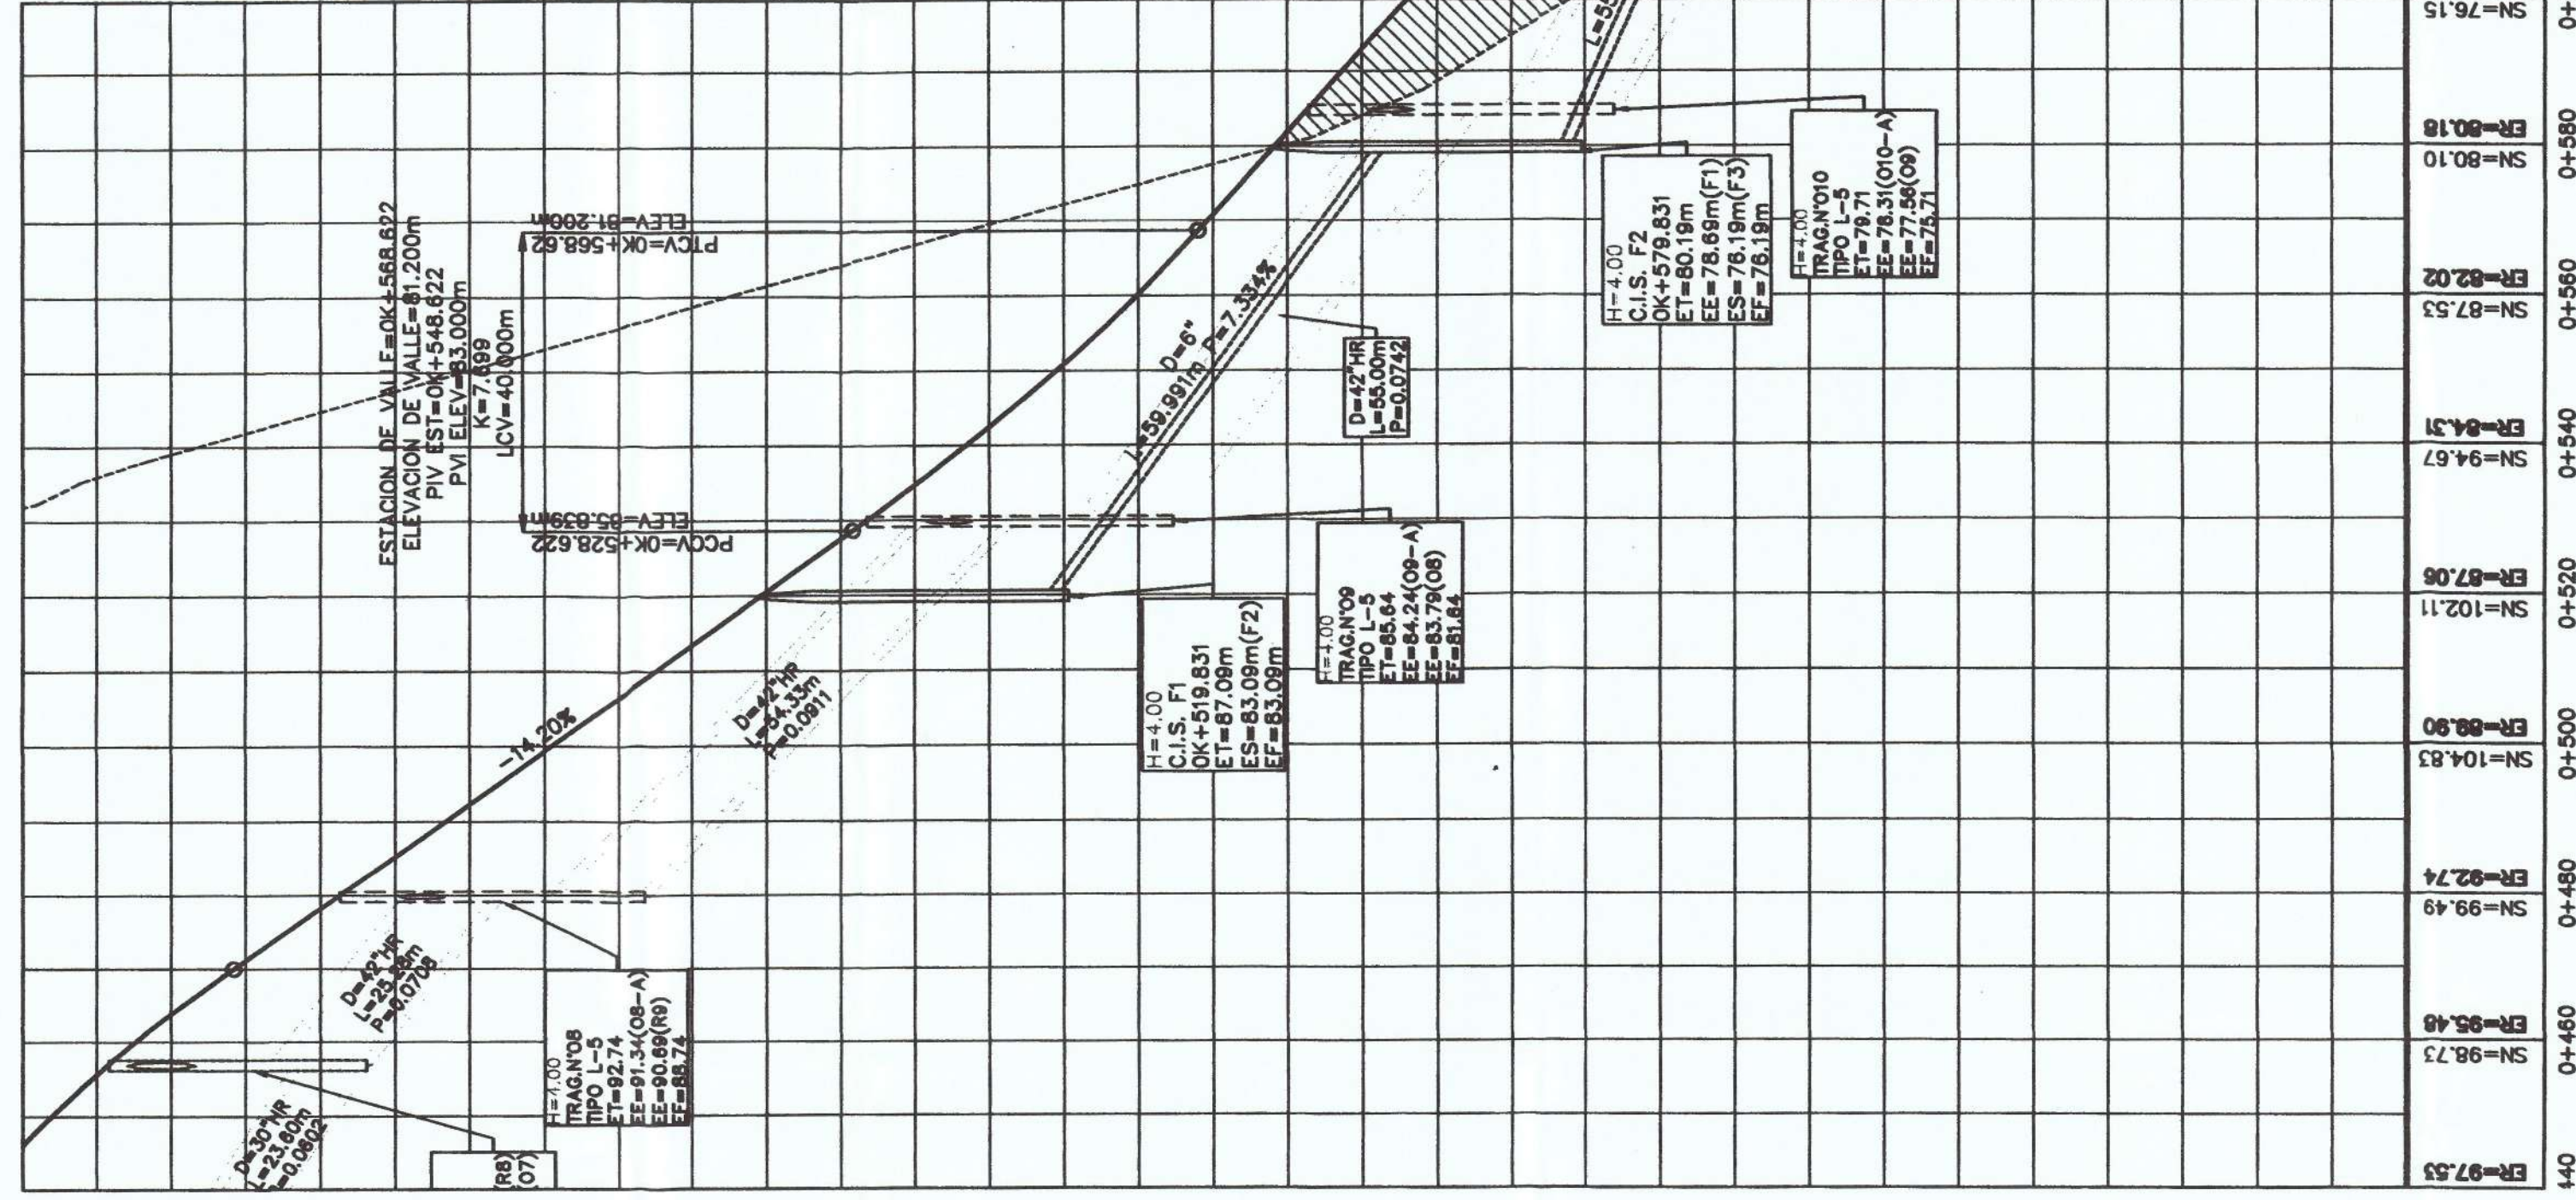

EL CONSTRUCTOR EN ASOCIO CON EL PROYECTISTA SERÁN RESPONSABLES DE LOS DAÑOS QUE SE OCASIONEN A LOS COLINDANTES DE LA OBRA POR LAS MEDIDAS DE MITIGACIÓN DE IMPACTO DURANTE EL PROCESO DE CONSTRUCCIÓN **MOP**

CUALQUIER OMISIÓN FALSEDAZ Y/O ERROR EN LA INFORMACIÓN SUMINISTRADA EN ESTOS PLANOS, PUEDE DAR POR ANULADA ESTA APROBACIÓN **NOP**

CUALQUIER OMISIÓN
FALESDAD Y/O ERROR EN LA
INFORMACIÓN SUMINIS-
TRADA EN ESTOS PLANOS,
PUEDE DAR POR ANULADA
ESTA APROBACIÓN **MOP**

[illegible]


FIRMA
 Licencia No. 2013-008-083
 INGENIERO CIVIL
 VLADIMIR RODRIGUEZ MUÑOZ

CARLOS ORFILA TRIBALDOS
ARQUITECTO
LICENCIADO N.º 79-001-022


F I R M A

LEY 15 DEL 26 DE ENERO DE 1959
NATURA TÉCNICA DE INGENIERÍA Y ARQUITECTURA

[illegible]

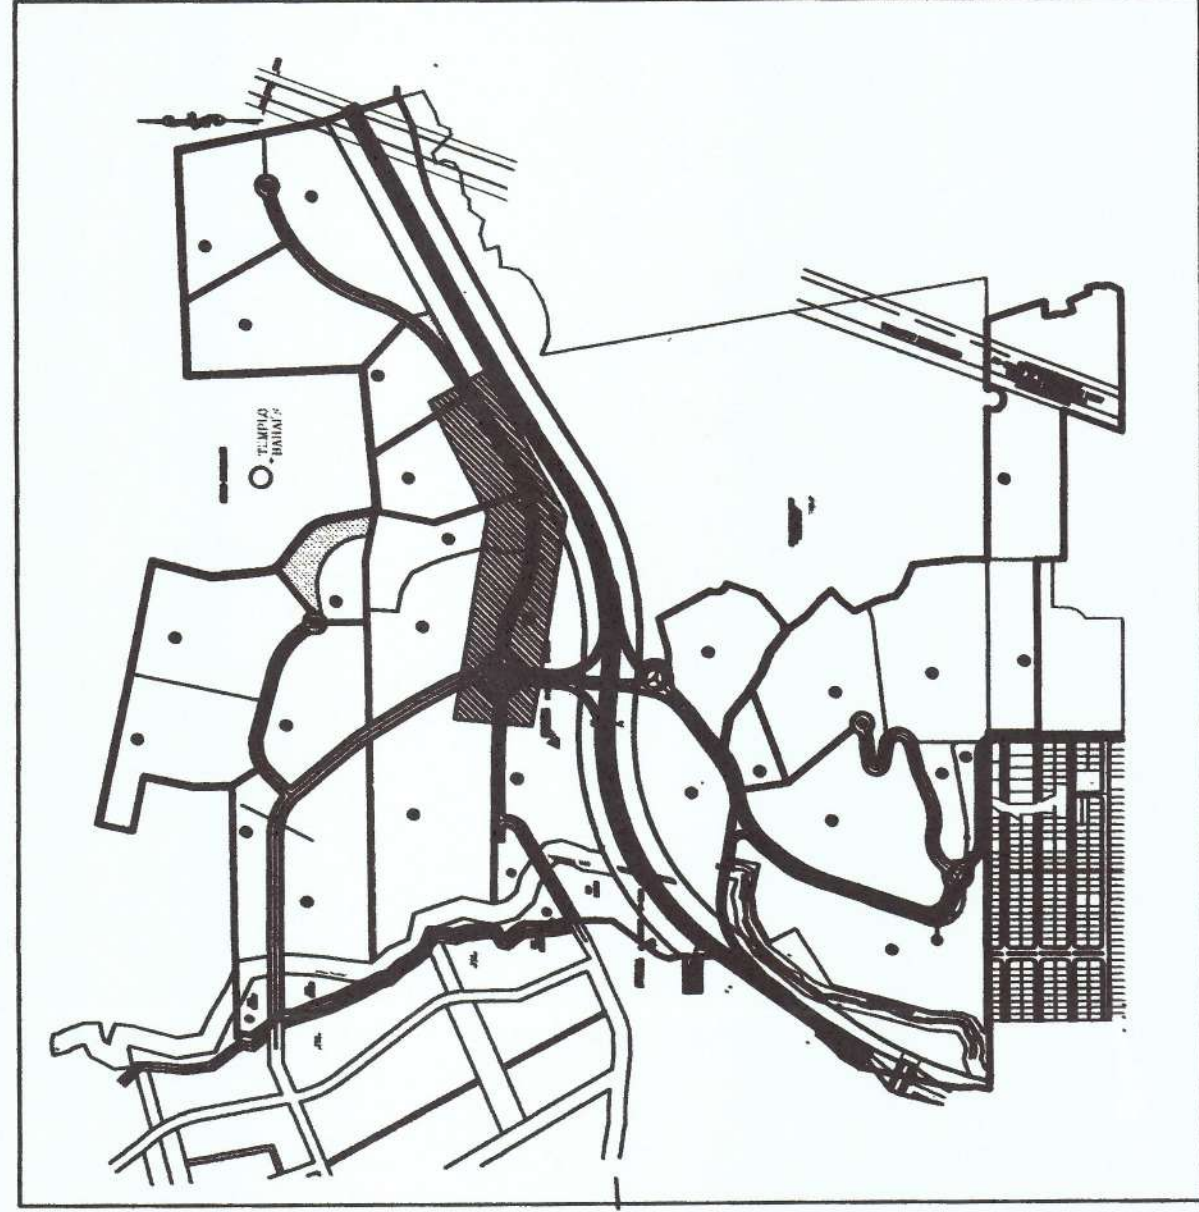


PLANO LLAVE
SIN ESCALA

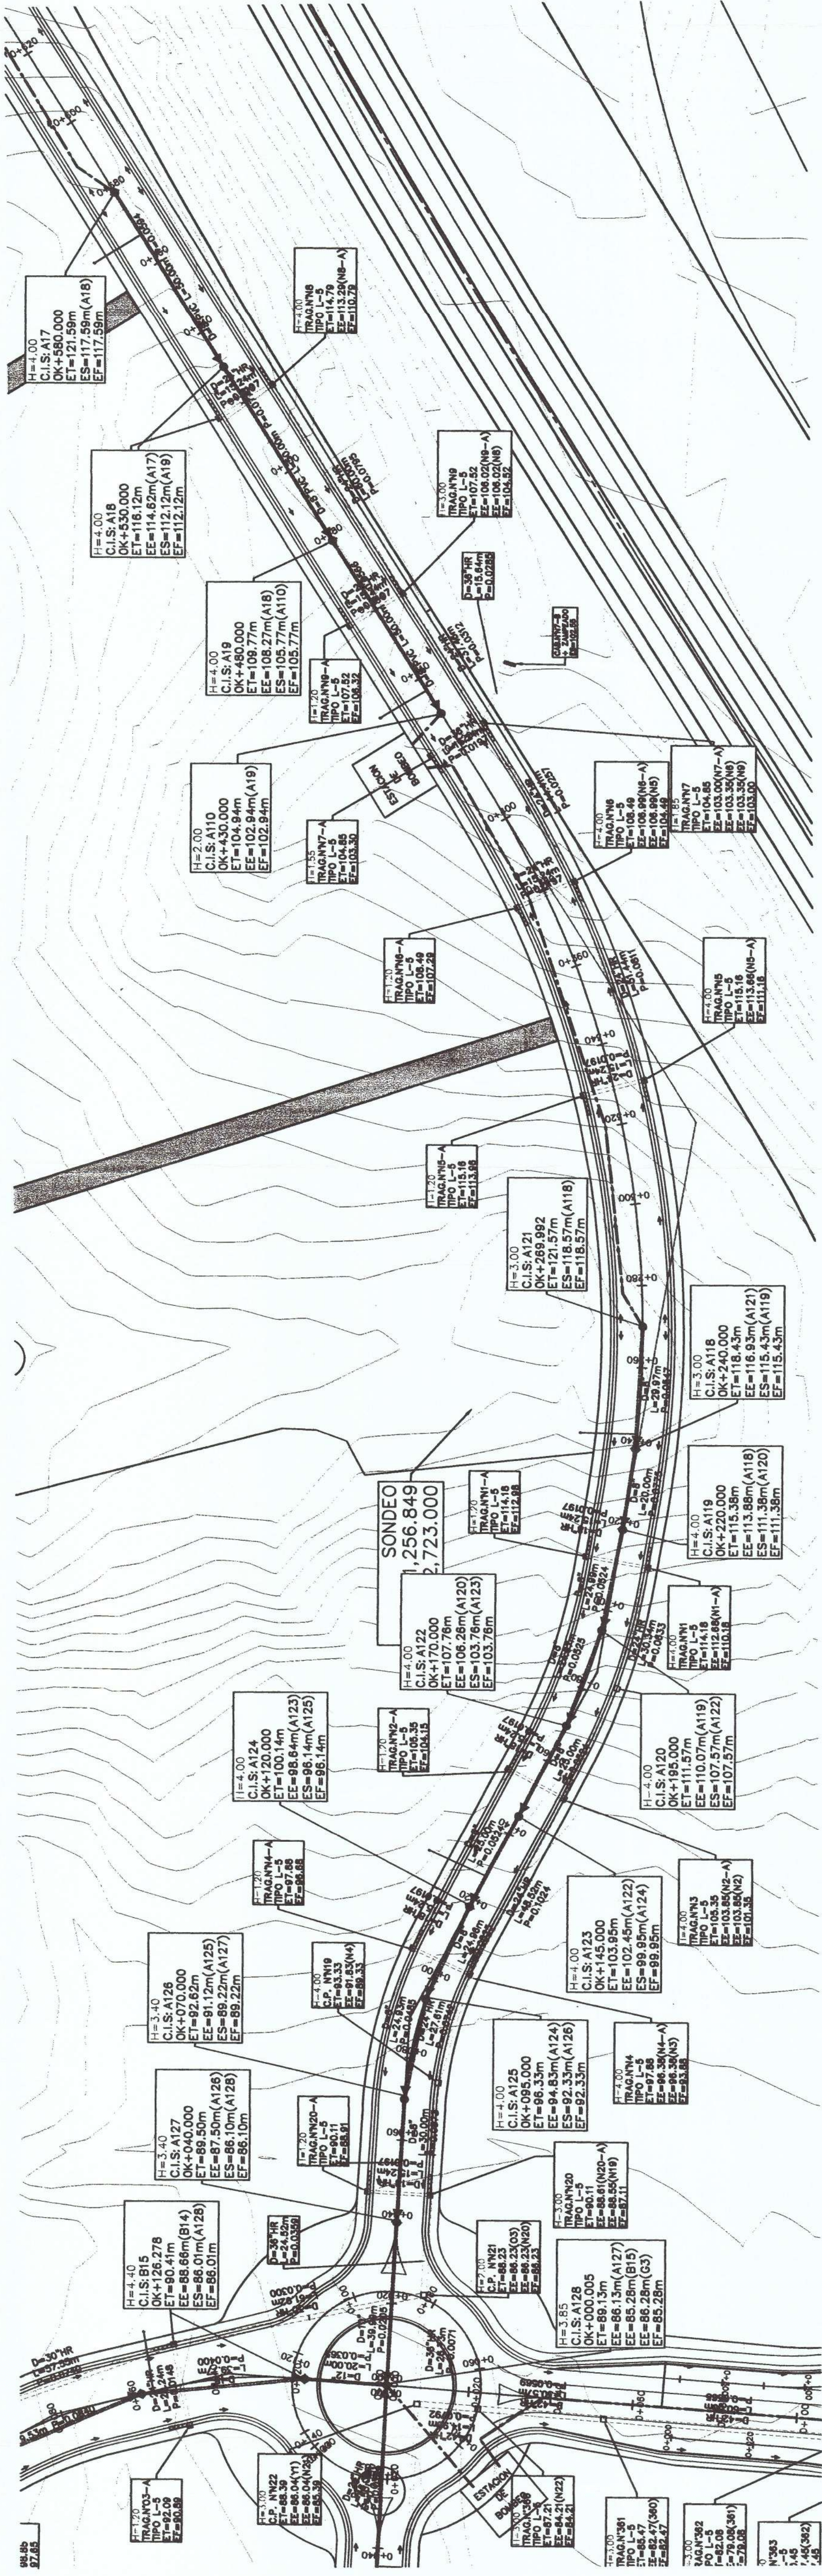

PLANO PERFIL DE AVENIDA ROLANDO J. ARANGO ABAD (ESTE)
ESCALA: H = 1/20
V = 1/5


CUALQUIER OMISION
EL CONSTRUCTOR EN ASOCC CON
FALESDAD YO ERROR EN LA
ELABORACION DE LOS DATOS QUE SE
OCASIONEN A LOS CONDUCTORES
TRADA EN ESTOS PLANOS
PUEDEN DAR POR ANULADA
ATIGUACION DURANTE EL
ESTRUCTURACION MOP

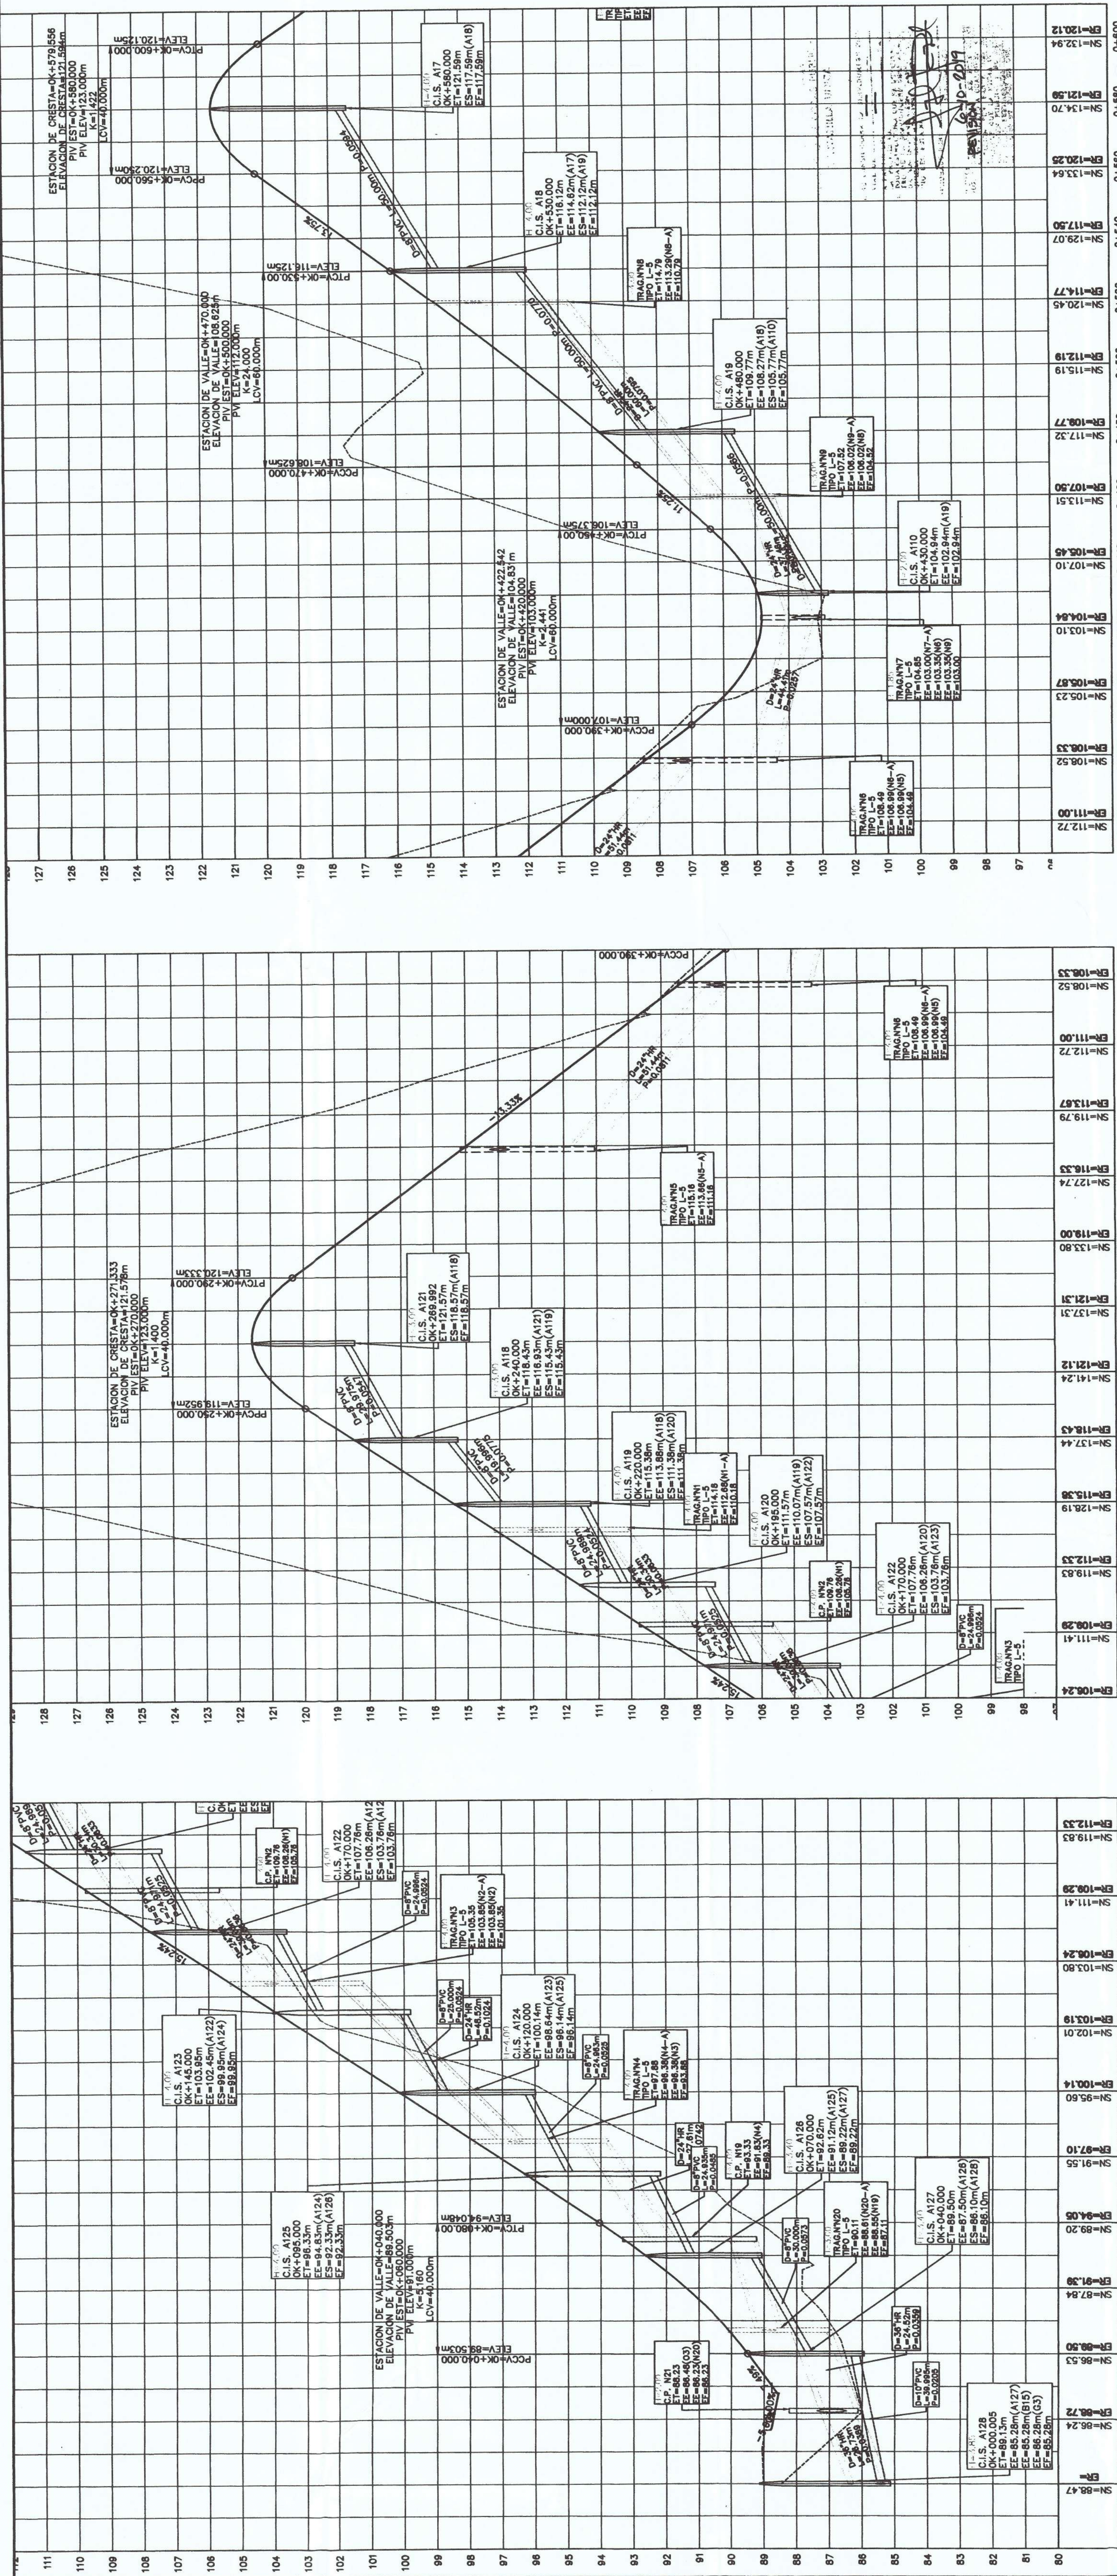

MAQUINARIA ROYALTY MOP
LICENCIA No. 2013-000-000
LIC. 15 DE 2013 DE 2013
LIC. 15 DE 2013 DE 2013


MAQUINARIA ROYALTY MOP
LICENCIA No. 2013-000-000
LIC. 15 DE 2013 DE 2013
LIC. 15 DE 2013 DE 2013

CONSULTORES URBANOS
PANAAMA
URBANIZACION
VISTA AZUL
PLANO PERIL DE ROLANDO J. ARANGO ABAD
LIC. 15 DE 2013 DE 2013
LIC. 15 DE 2013 DE 2013

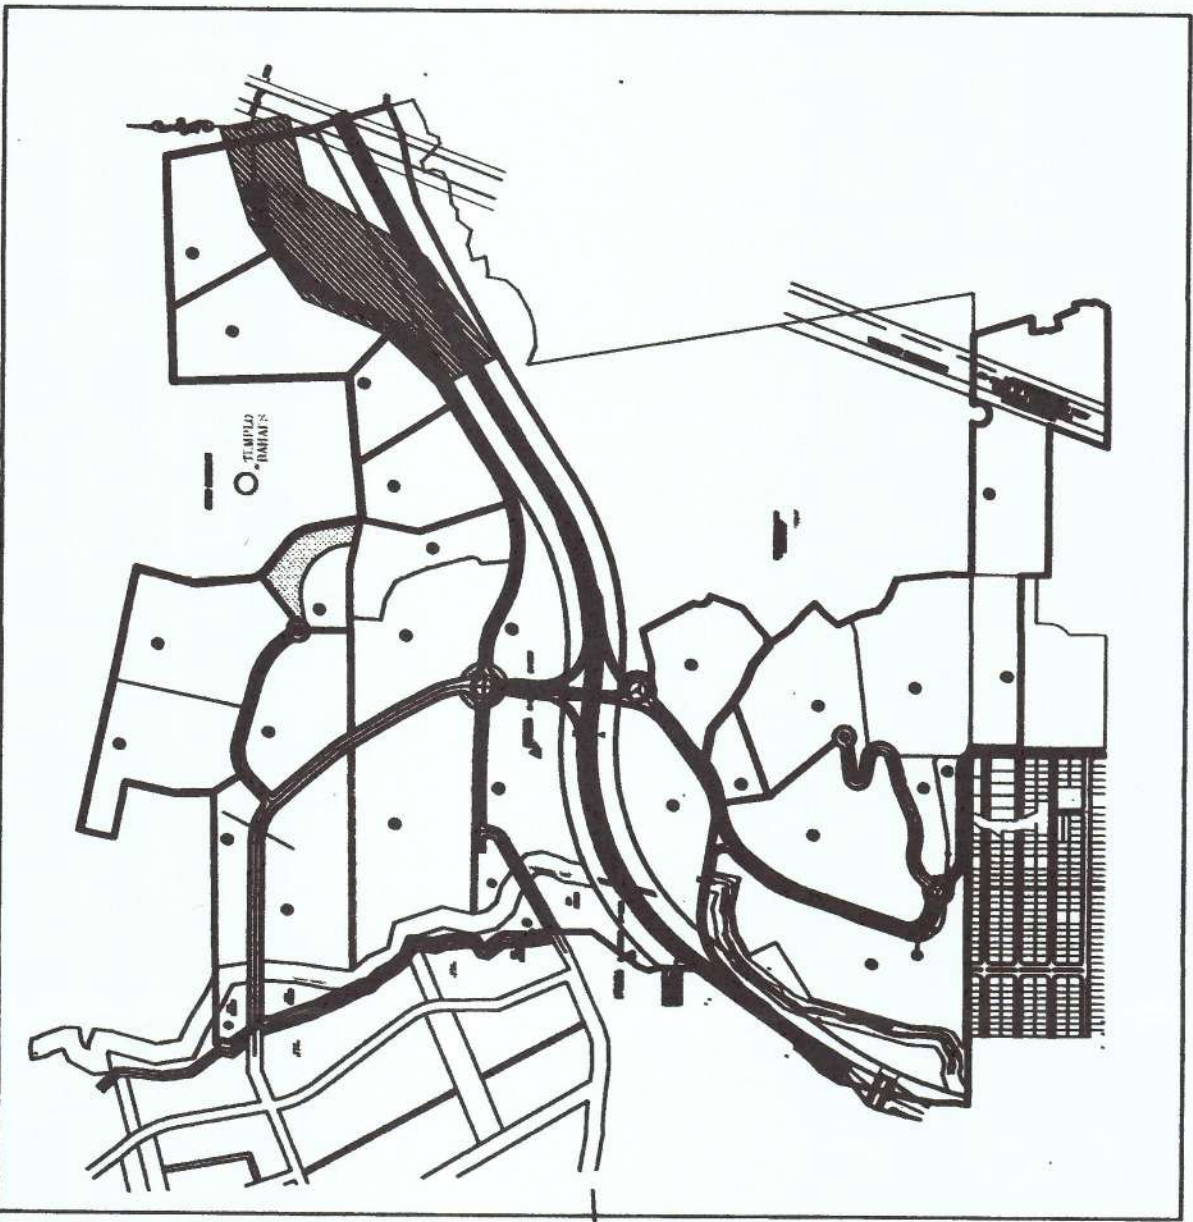


PLANO LLAVE

SIN ESCALA

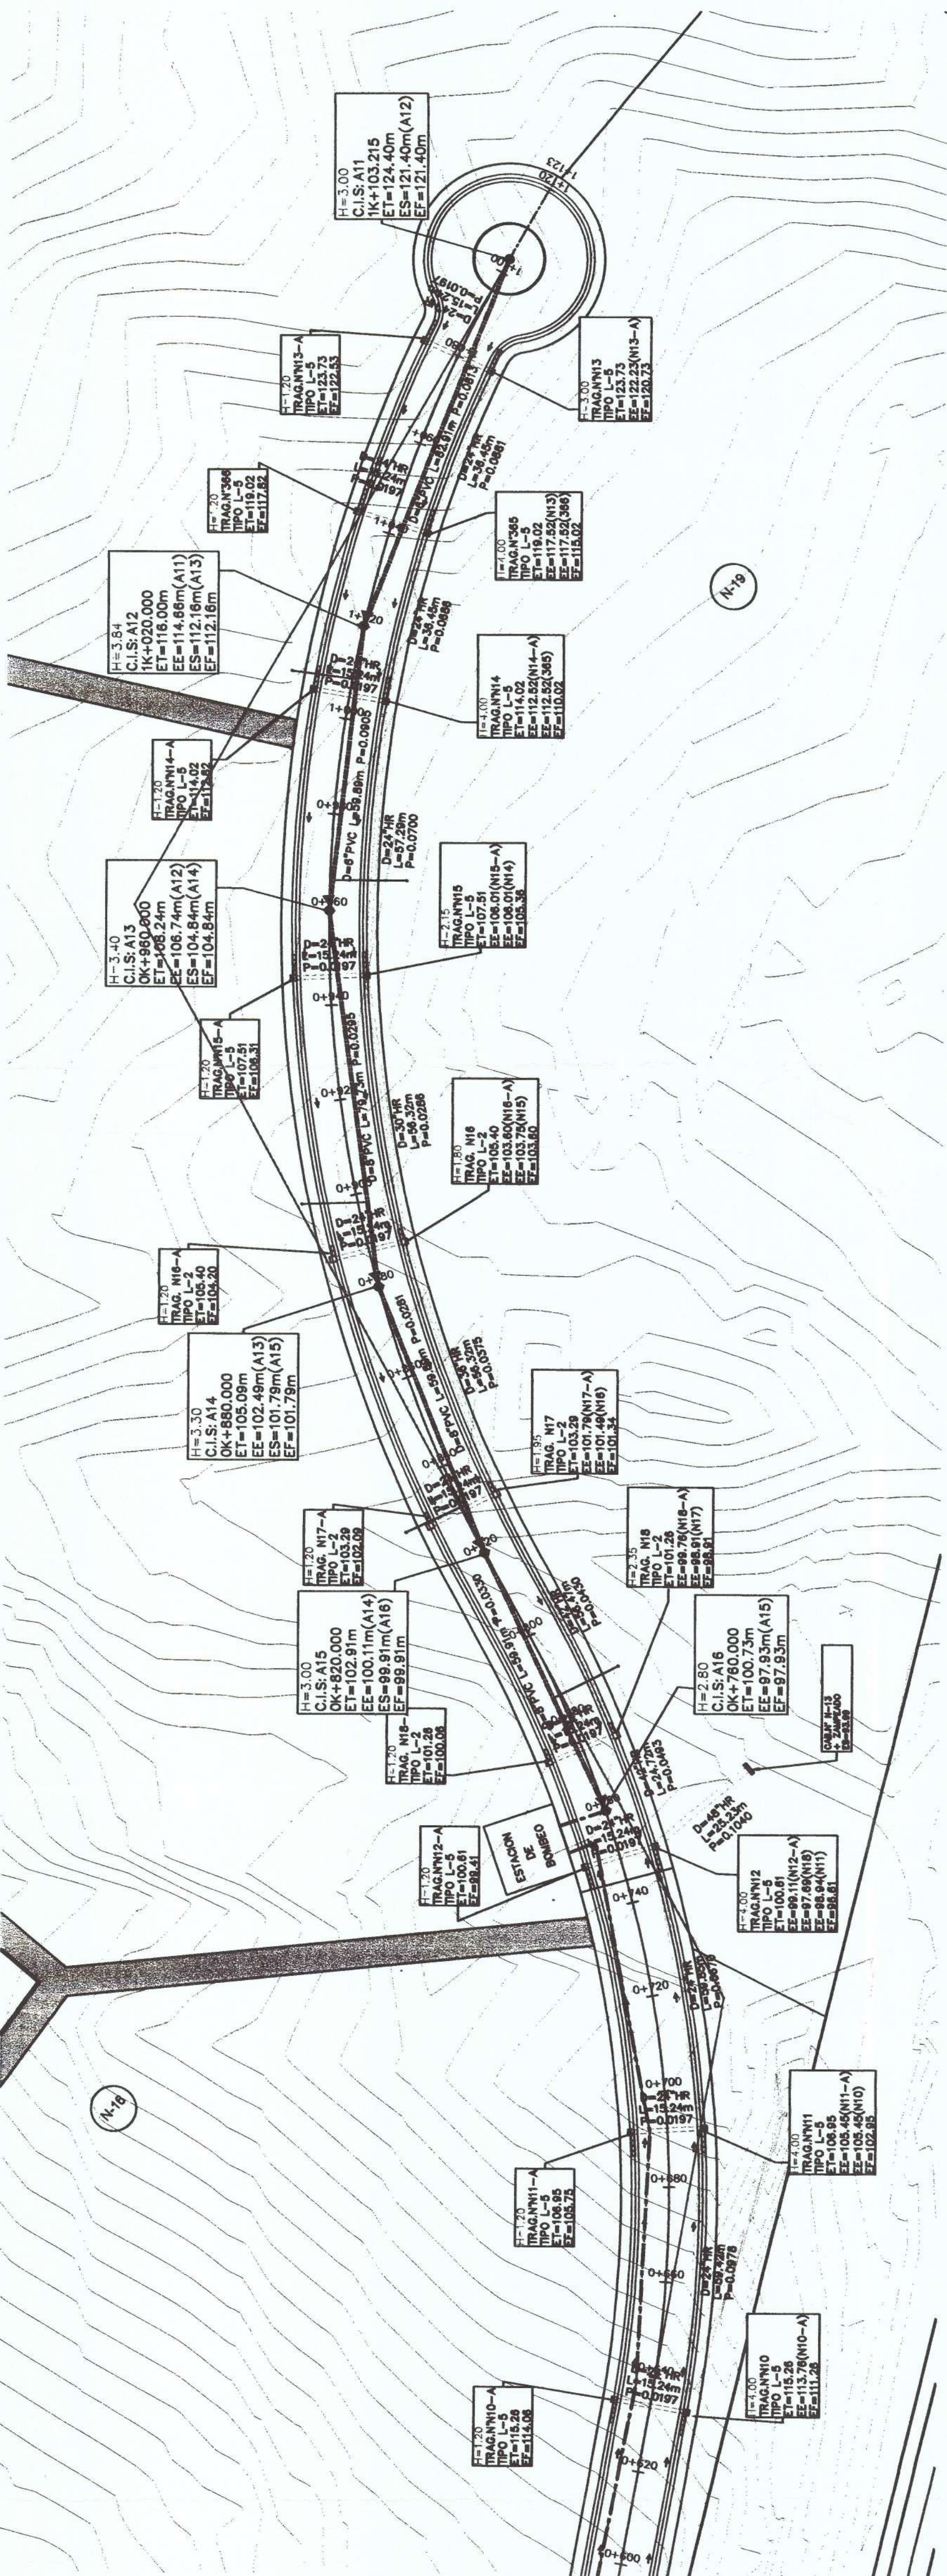

PLANO PERFIL DE AVENIDA ROLANDO J. ARANGO ABAD (ESTE)

ESCALA: H = 1:250
V = 1:75

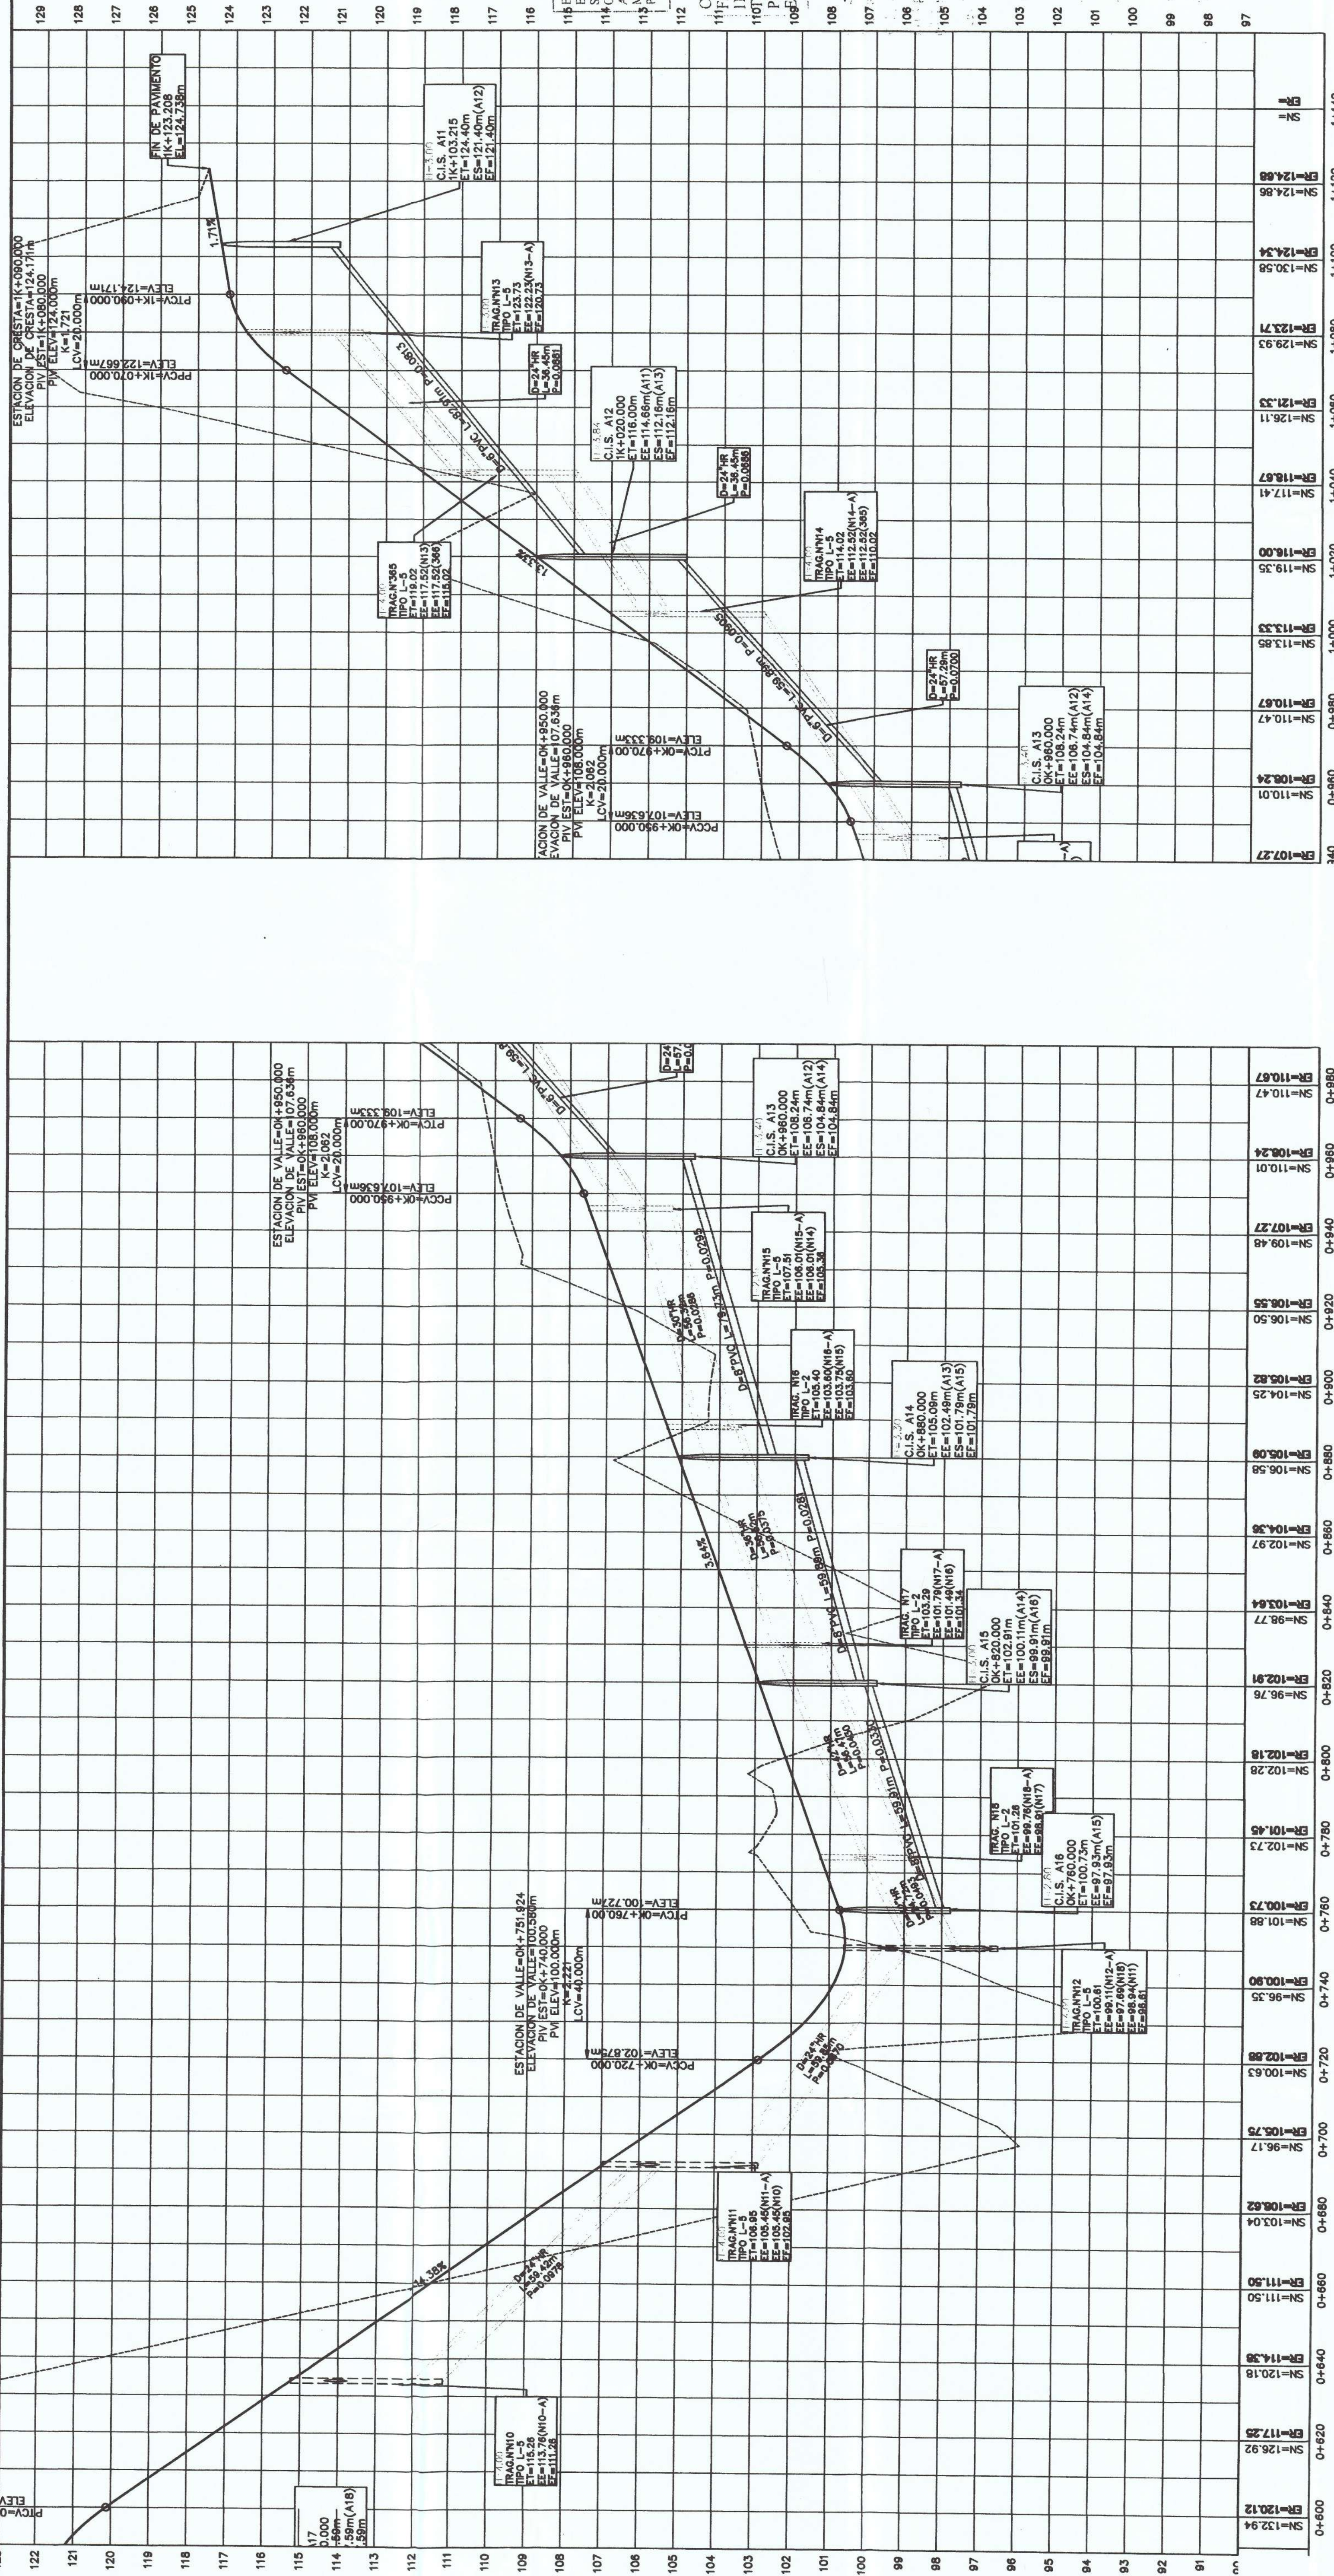

INSTRUMENTOS DE MEDICION Y DISEÑO

PLAN DE PROYECTO

CONSULTORES URBANOS
PANAMA
URBANIZACION
VISTA AZUL
PLAN DE PROYECTO DE ROLANDO J. ARANGO ABAD