


PLANTA SANITARIA - AREA SUR (SECTOR - S1)
ESCALA = 1 : 750

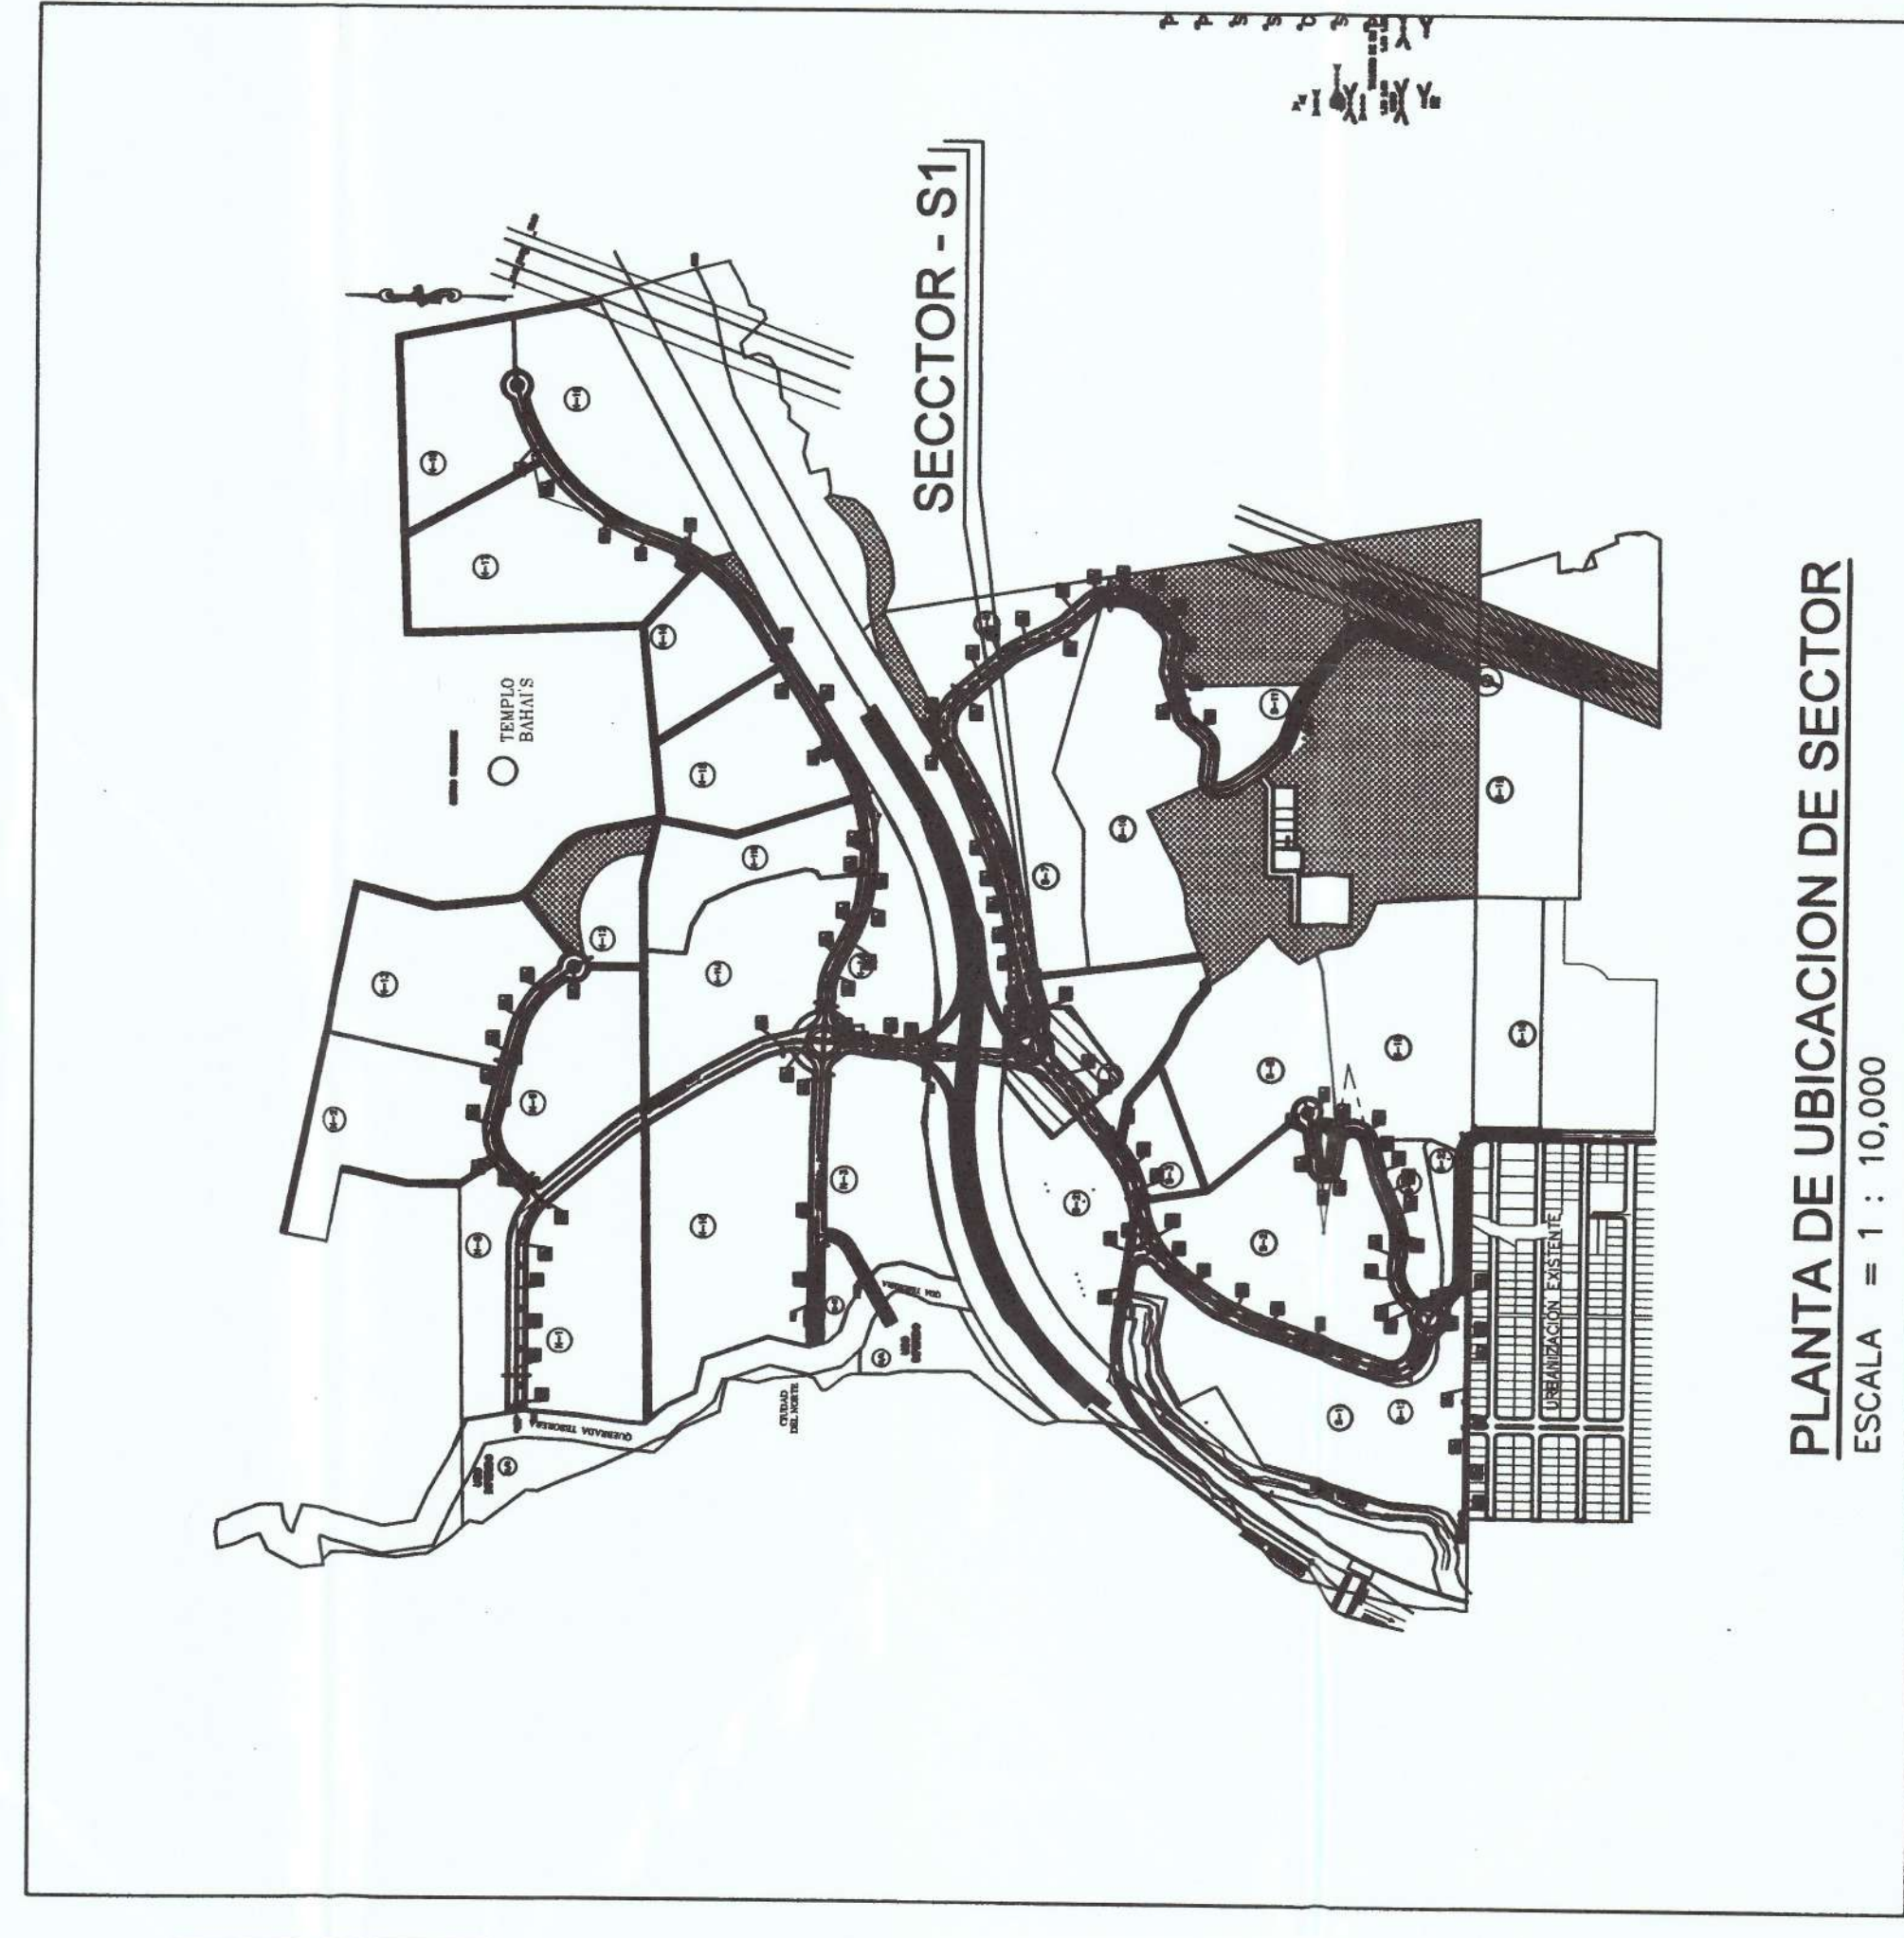

162

77-11-2819

VLADIMIR RODRIGUEZ MUÑOZ
INGENIERO CIVIL
LICENCIA No. 2012-006-083

[Firma]
FIRMA


Ley 15 del 26 de Enero de 1939
Junta Técnica de Ingeniería y Arquitectura

CARLOS ORTILA TRIBALDOS
ARQUITECTO
LICENCIA No. 78-001-002

F I R M A

LEY 15 DEL 26 DE ENERO DE 1959
JUNTA TÉCNICA DE INGENIERÍA Y ARQUITECTURA



[illegible]

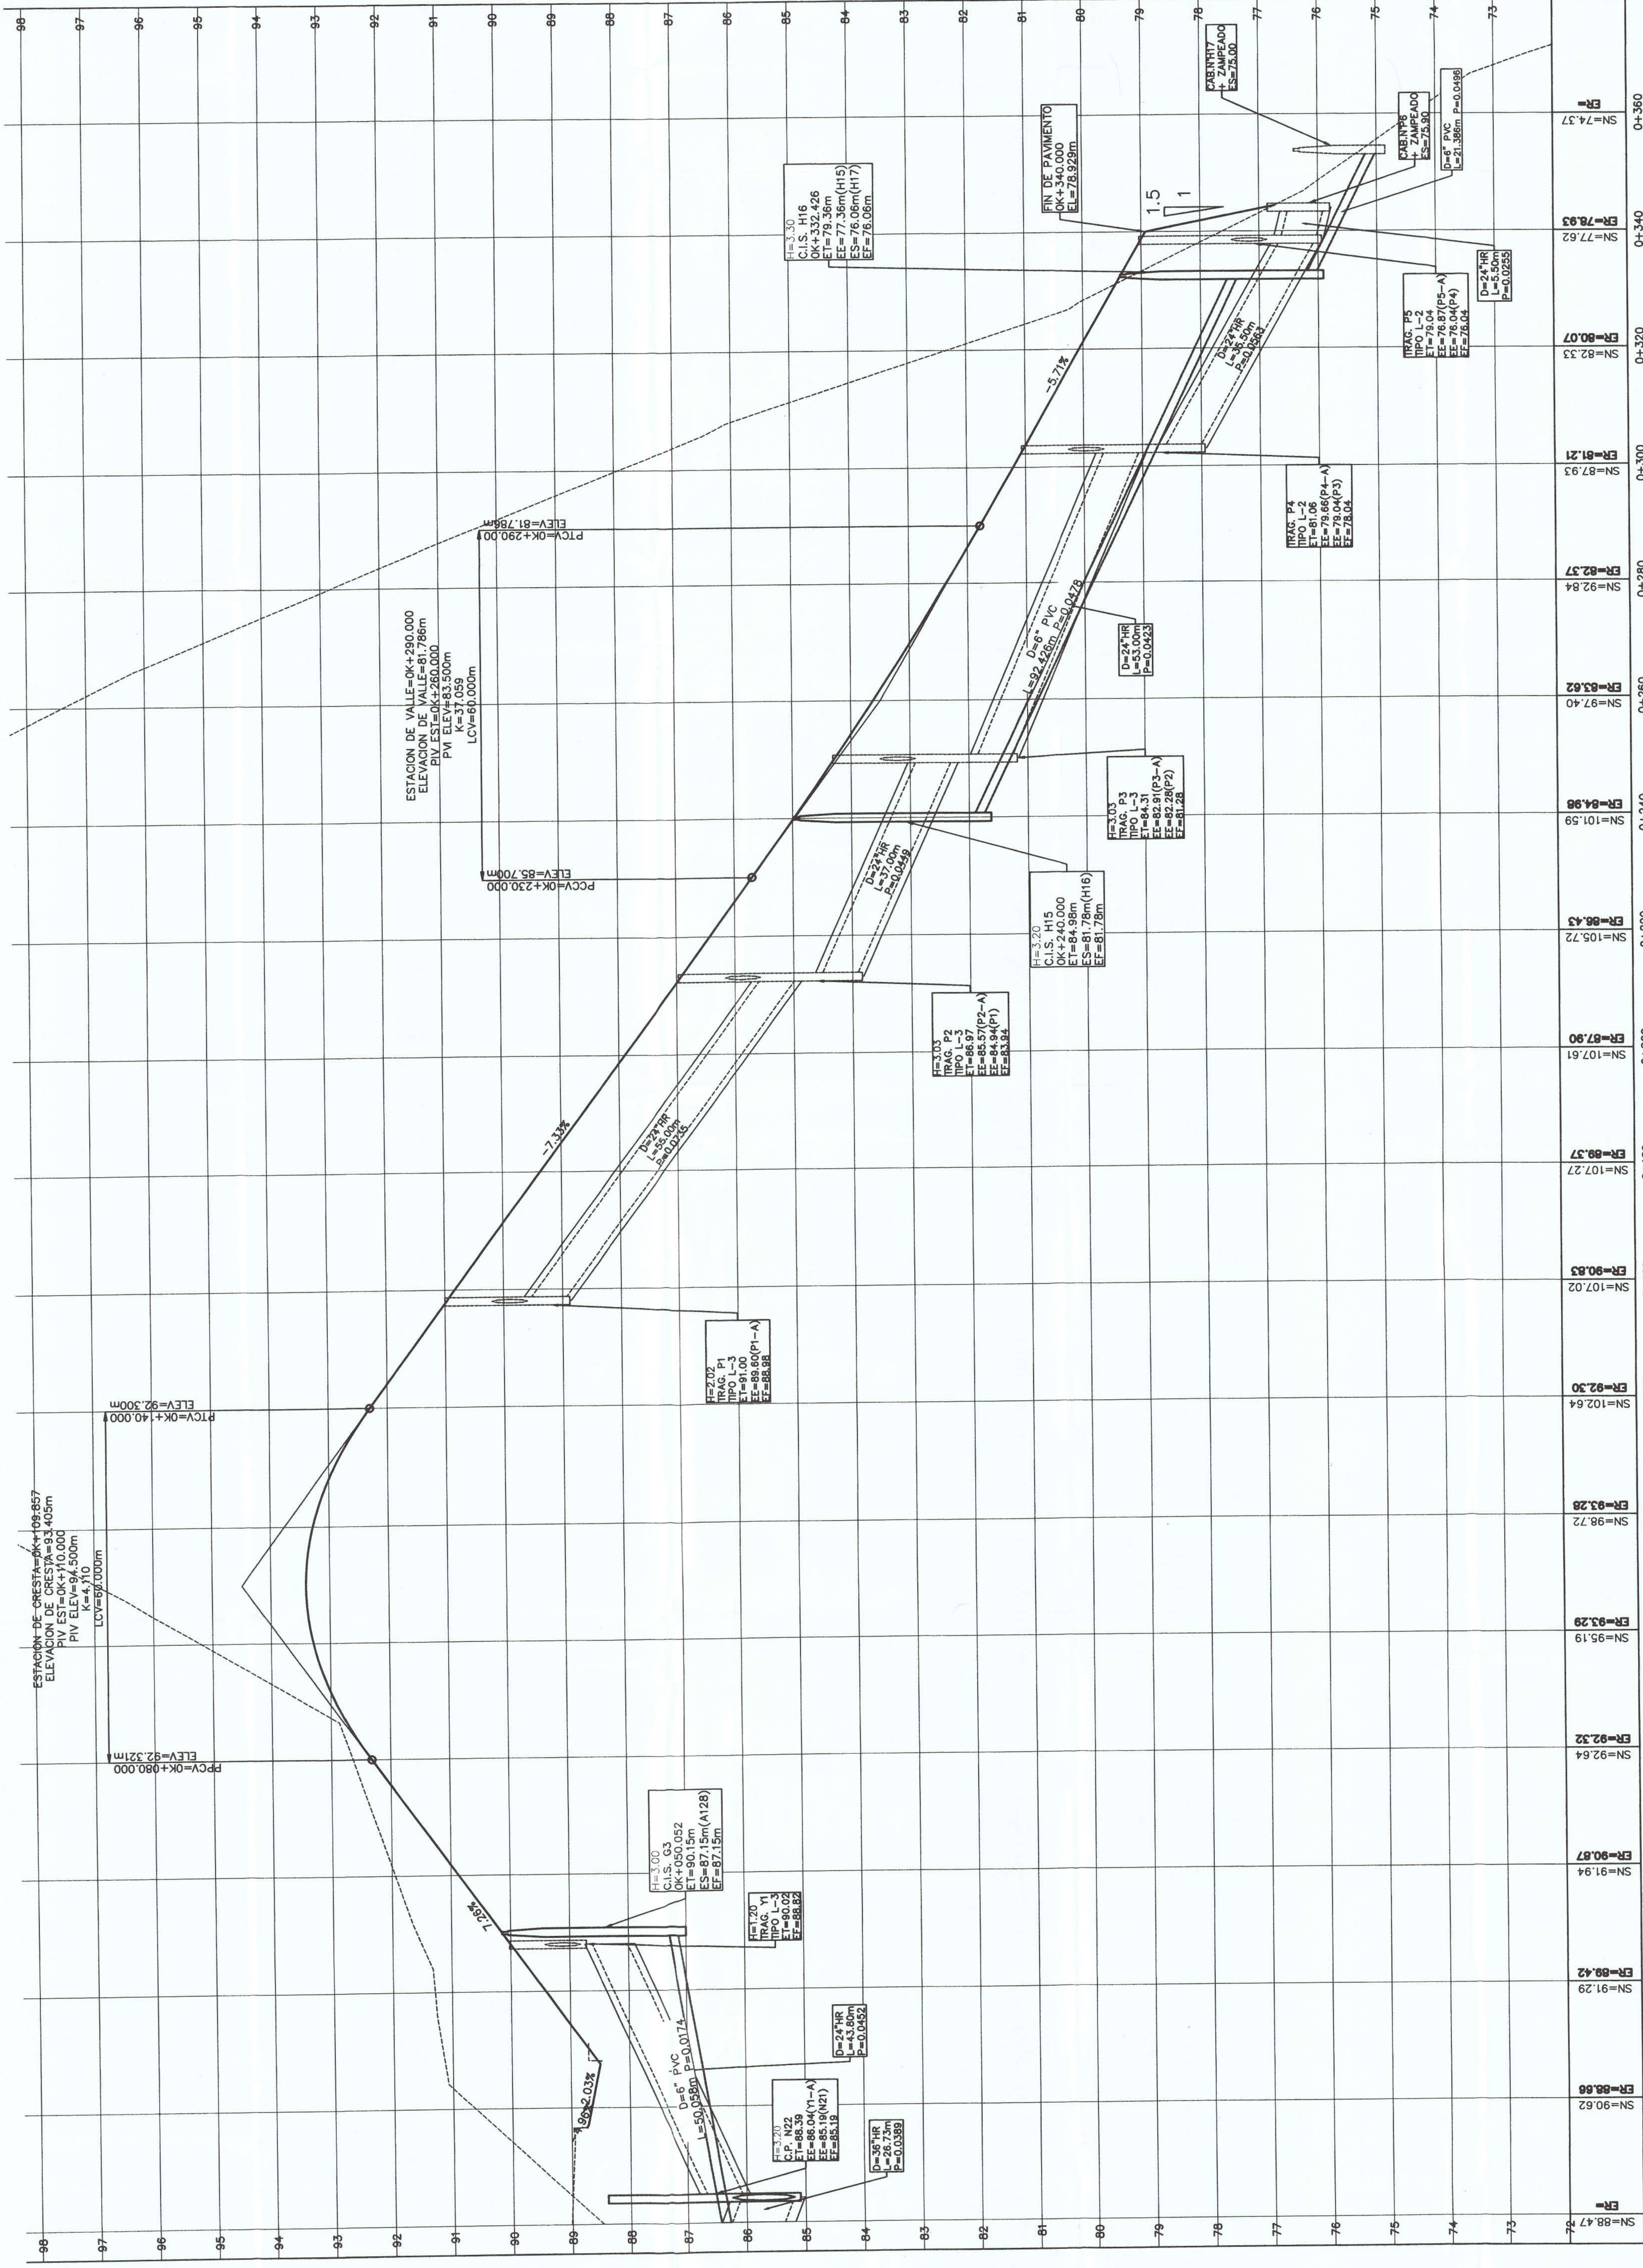

04-000 04-020 04-040 04-060 04-080 04-100 04-120 04-140 04-160 04-180 04-200 04-220 04-240 04-260 04-280 04-300 04-320 04-340 04-360 04-380 04-400 04-420 04-440 04-460 04-480 04-500 04-520 04-540 04-560 04-580 04-600 04-620 04-640 04-660 04-680 04-700 04-720 04-740 04-760 04-780 04-800 04-820 04-840 04-860 04-880 04-900 04-920 04-940 04-960 04-980 05-000 05-020 05-040 05-060 05-080 05-100 05-120 05-140 05-160 05-180 05-200 05-220 05-240 05-260 05-280 05-300 05-320 05-340 05-360 05-380 05-400 05-420 05-440 05-460 05-480 05-500 05-520 05-540 05-560 05-580 05-600 05-620 05-640 05-660 05-680 05-700 05-720 05-740 05-760 05-780 05-800 05-820 05-840 05-860 05-880 05-900 05-920 05-940 05-960 05-980 06-000 06-020 06-040 06-060 06-080 06-100 06-120 06-140 06-160 06-180 06-200 06-220 06-240 06-260 06-280 06-300 06-320 06-340 06-360 06-380 06-400 06-420 06-440 06-460 06-480 06-500 06-520 06-540 06-560 06-580 06-600 06-620 06-640 06-660 06-680 06-700 06-720 06-740 06-760 06-780 06-800 06-820 06-840 06-860 06-880 06-900 06-920 06-940 06-960 06-980 07-000 07-020 07-040 07-060 07-080 07-100 07-120 07-140 07-160 07-180 07-200 07-220 07-240 07-260 07-280 07-300 07-320 07-340 07-360 07-380 07-400 07-420 07-440 07-460 07-480 07-500 07-520 07-540 07-560 07-580 07-600 07-620 07-640 07-660 07-680 07-700 07-720 07-740 07-760 07-780 07-800 07-820 07-840 07-860 07-880 07-900 07-920 07-940 07-960 07-980 08-000 08-020 08-040 08-060 08-080 08-100 08-120 08-140 08-160 08-180 08-200 08-220 08-240 08-260 08-280 08-300 08-320 08-340 08-360 08-380 08-400 08-420 08-440 08-460 08-480 08-500 08-520 08-540 08-560 08-580 08-600 08-620 08-640 08-660 08-680 08-700 08-720 08-740 08-760 08-780 08-800 08-820 08-840 08-860 08-880 08-900 08-920 08-940 08-960 08-980 09-000 09-020 09-040 09-060 09-080 09-100 09-120 09-140 09-160 09-180 09-200 09-220 09-240 09-260 09-280 09-300 09-320 09-340 09-360 09-380 09-400 09-420 09-440 09-460 09-480 09-500 09-520 09-540 09-560 09-580 09-600 09-620 09-640 09-660 09-680 09-700 09-720 09-740 09-760 09-780 09-800 09-820 09-840 09-860 09-880 09-900 09-920 09-940 09-960 09-980 10-000 10-020 10-040 10-060 10-080 10-100 10-120 10-140 10-160 10-180 10-200 10-220 10-240 10-260 10-280 10-300 10-320 10-340 10-360 10-380 10-400 10-420 10-440 10-460 10-480 10-500 10-520 10-540 10-560 10-580 10-600 10-620 10-640 10-660 10-680 10-700 10-720 10-740 10-760 10-780 10-800 10-820 10-840 10-860 10-880 10-900 10-920 10-940 10-960 10-980 11-000 11-020 11-040 11-060 11-080 11-100 11-120 11-140 11-160 11-180 11-200 11-220 11-240 11-260 11-280 11-300 11-320 11-340 11-360 11-380 11-400 11-420 11-440 11-460 11-480 11-500 11-520 11-540 11-560 11-580 11-600 11-620 11-640 11-660 11-680 11-700 11-720 11-740 11-760 11-780 11-800 11-820 11-840 11-860 11-880 11-900 11-920 11-940 11-960 11-980 12-000 12-020 12-040 12-060 12-080 12-100 12-120 12-140 12-160 12-180 12-200 12-220 12-240 12-260 12-280 12-300 12-320 12-340 12-360 12-380 12-400 12-420 12-440 12-460 12-480 12-500 12-520 12-540 12-560 12-580 12-600 12-620 12-640 12-660 12-680 12-700 12-720 12-740 12-760 12-780 12-800 12-820 12-840 12-860 12-880 12-900 12-920 12-940 12-960 12-980 13-000 13-020 13-040 13-980 14-000 14-020 14-040 14-060 14-080 14-100 14-120 14-140 14-160 14-180 14-200 14-220 14-240 14-260 14-280 14-300 14-320 14-340 14-360 14-380 14-400 14-420 14-440 14-460 14-480 14-500 14-520 14-540 14-560 14-580 14-600 14-620 14-640 14-660 14-680 14-700 14-720 14-740 14-760 14-780 14-800 14-820 14-840 14-860 14-880 14-900 14-920 14-940 14-960 14-980 15-000 15-020 15-040 15-060 15-080 15-100 15-120 15-140 15-160 15-180 15-200 15-220 15-240 15-260 15-280 15-300 15-320 15-340 15-360 15-380 15-400 15-420 15-440 15-460 15-480 15-500 15-520 15-540 15-560 15-580 15-600 15-620 15-640 15-660 15-680

ESCALA	H = 1:500
	V = 1:50



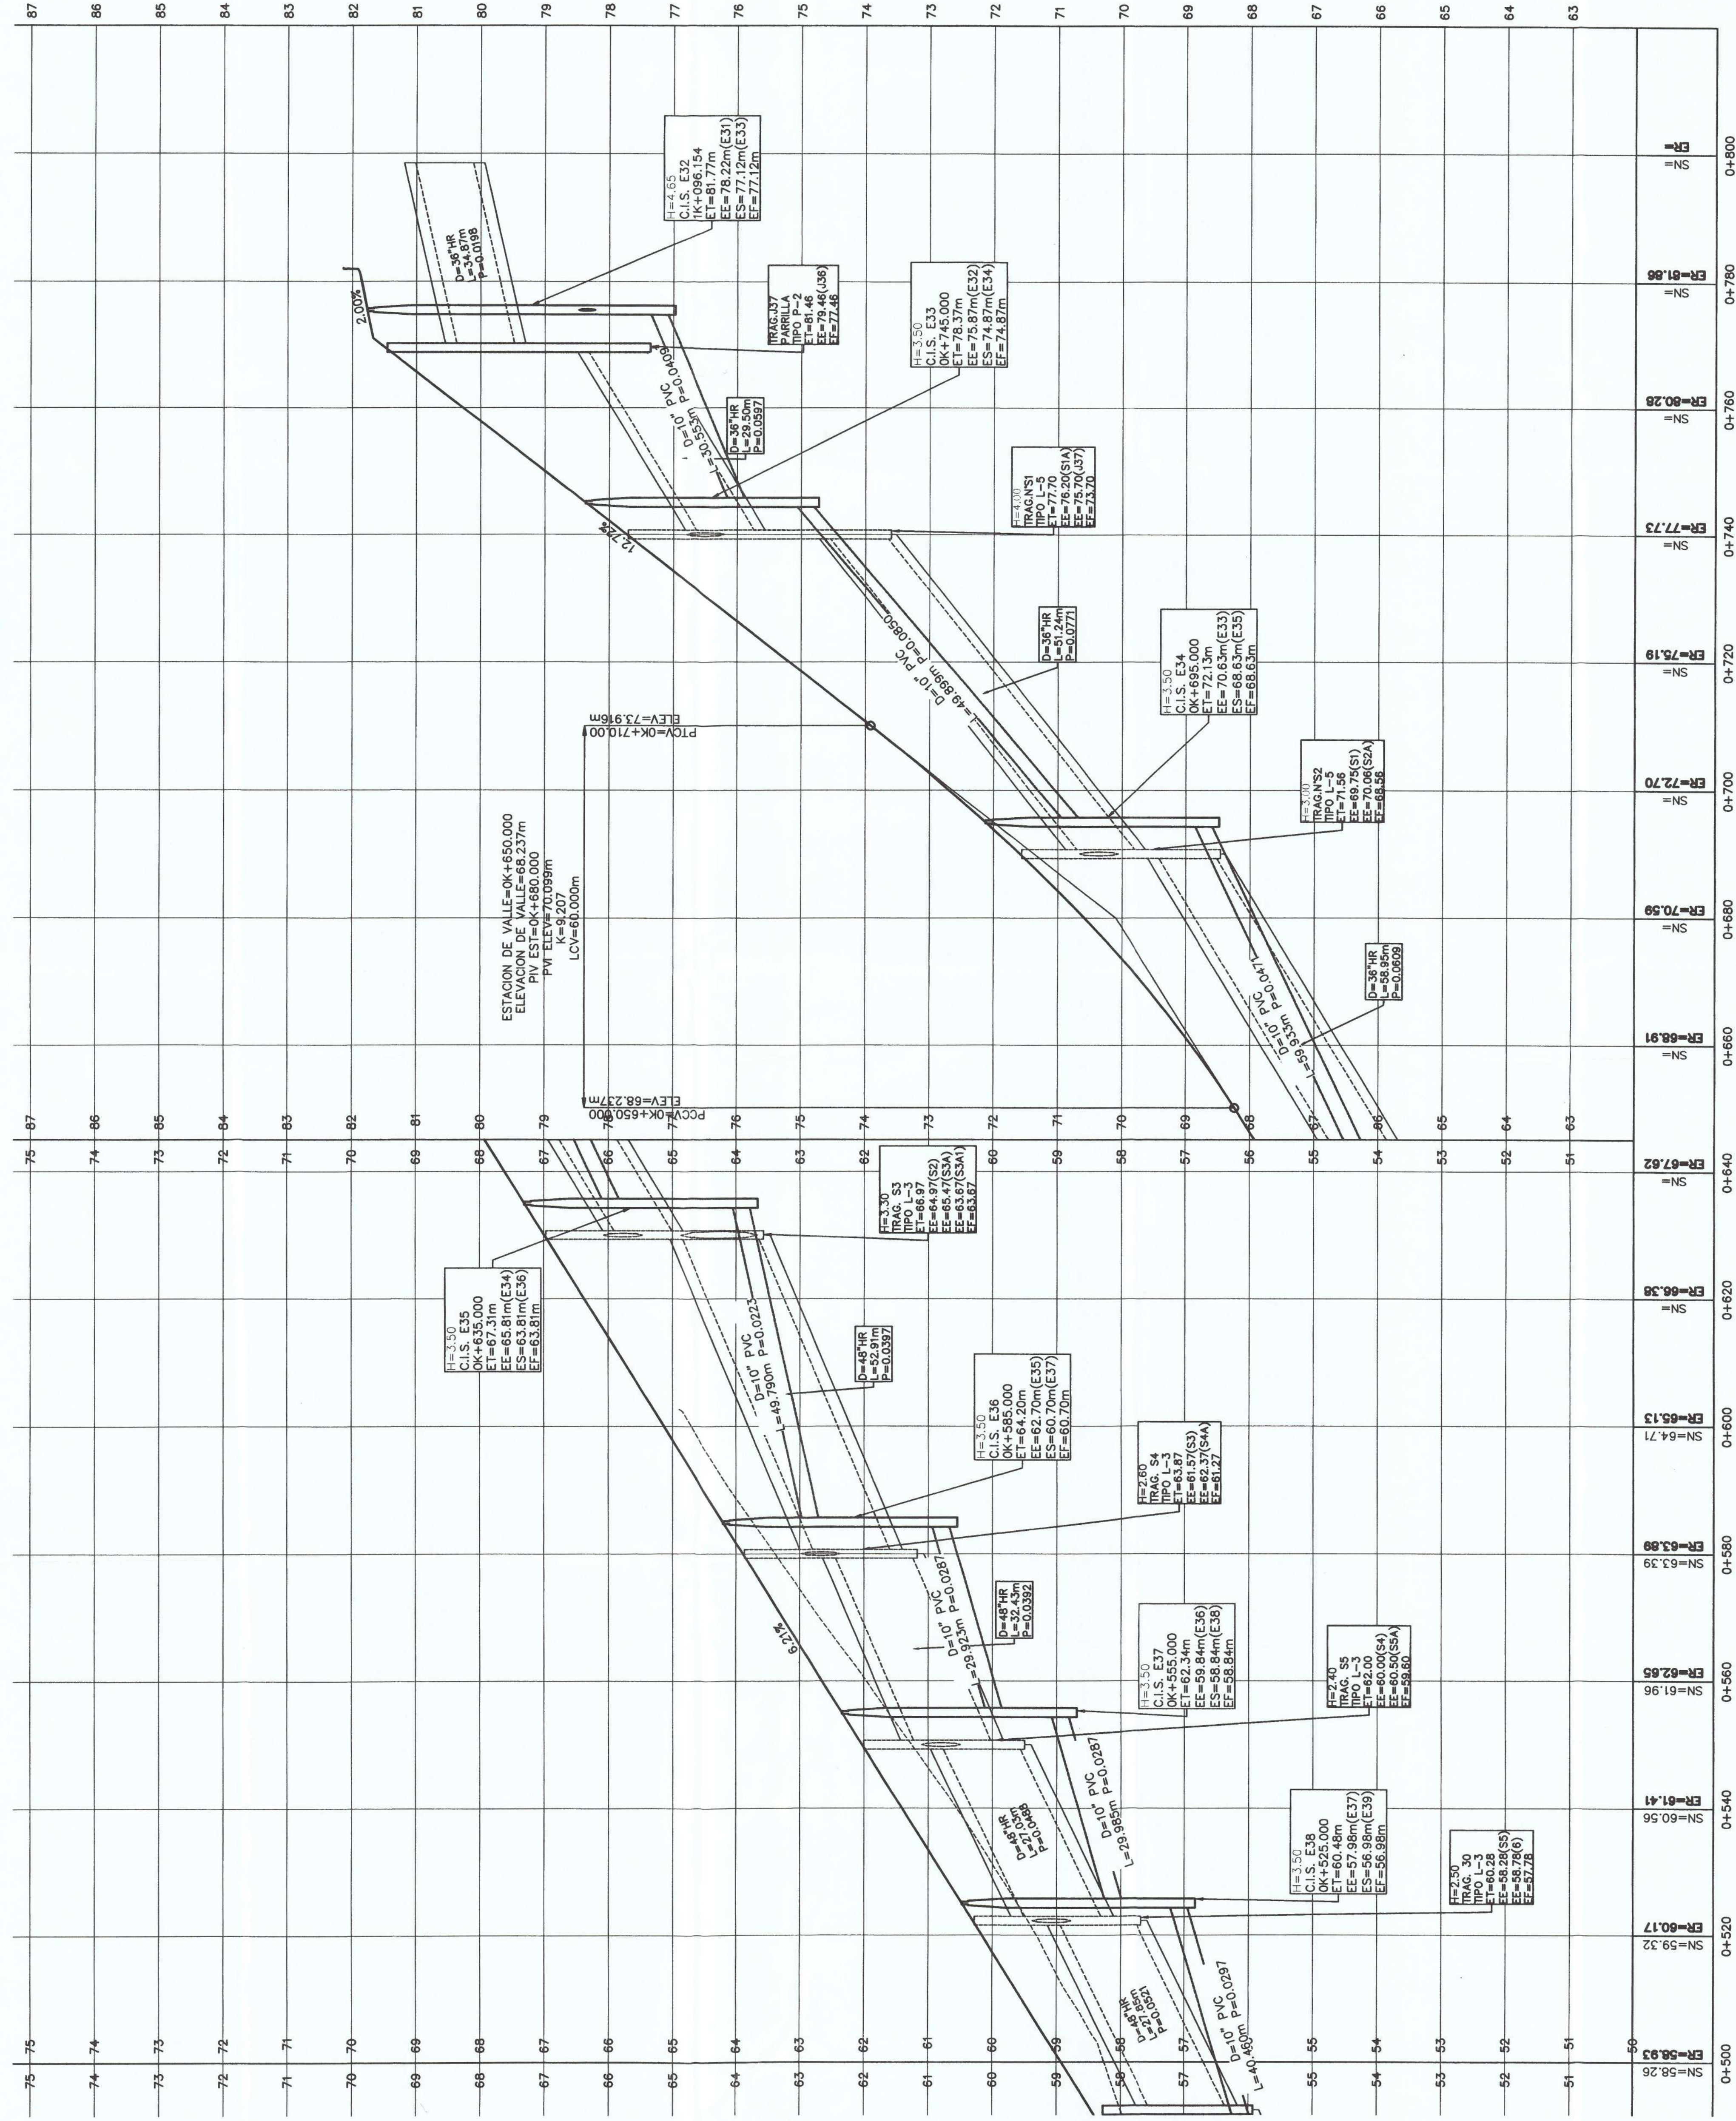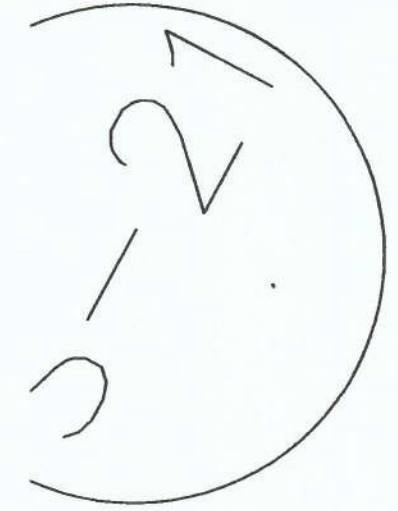

PLANO PERFIL - ROLANDO TIENTO ARANGO - 0k+500 @ 0k+820

ESCALA	H = 1:500
	V = 1:50

27-11-2019

VLADIMIR RODRIGUEZ MUNOZ
INGENIERO CIVIL
LICENCIA NO. 2013-006-083

[Firma]
FELIX A

Ley 15 del 26 de Enero de 1959
Junta Técnica de Ingeniería y Arquitectura

CARLOS ORFILA TRIBALDOS
ARQUITECTO
LICENCIA No. 79-001-002

[illegible]