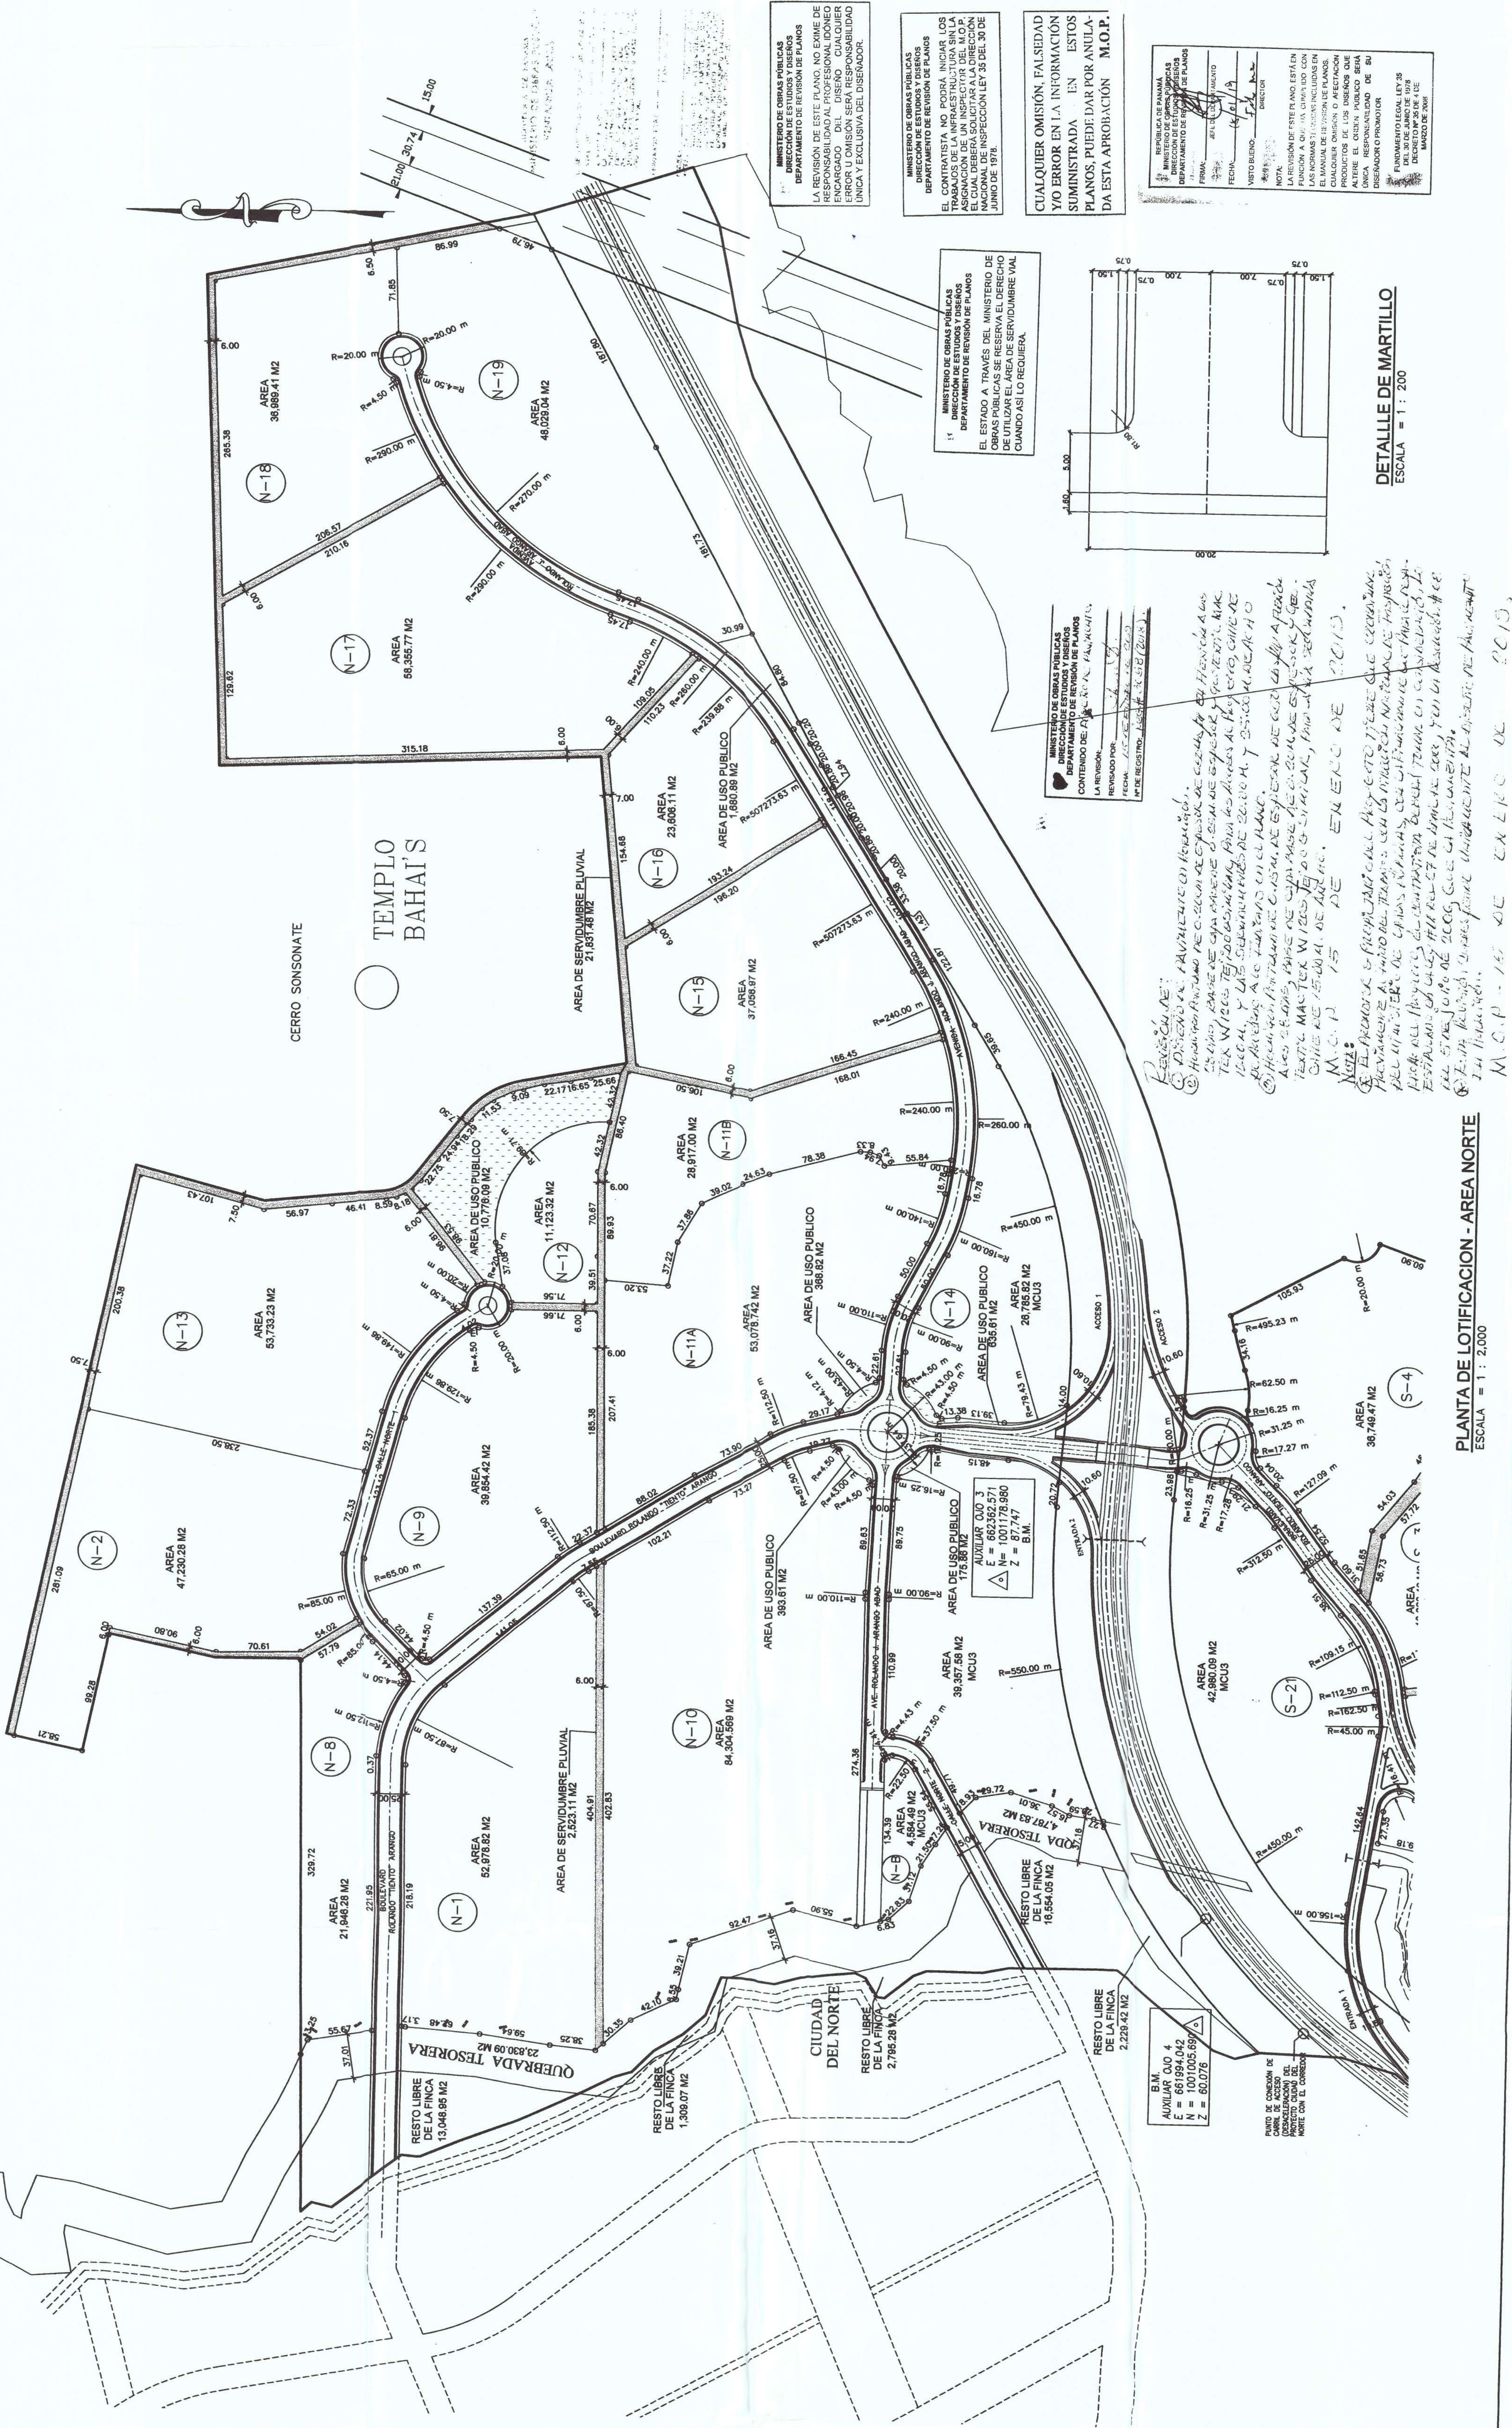
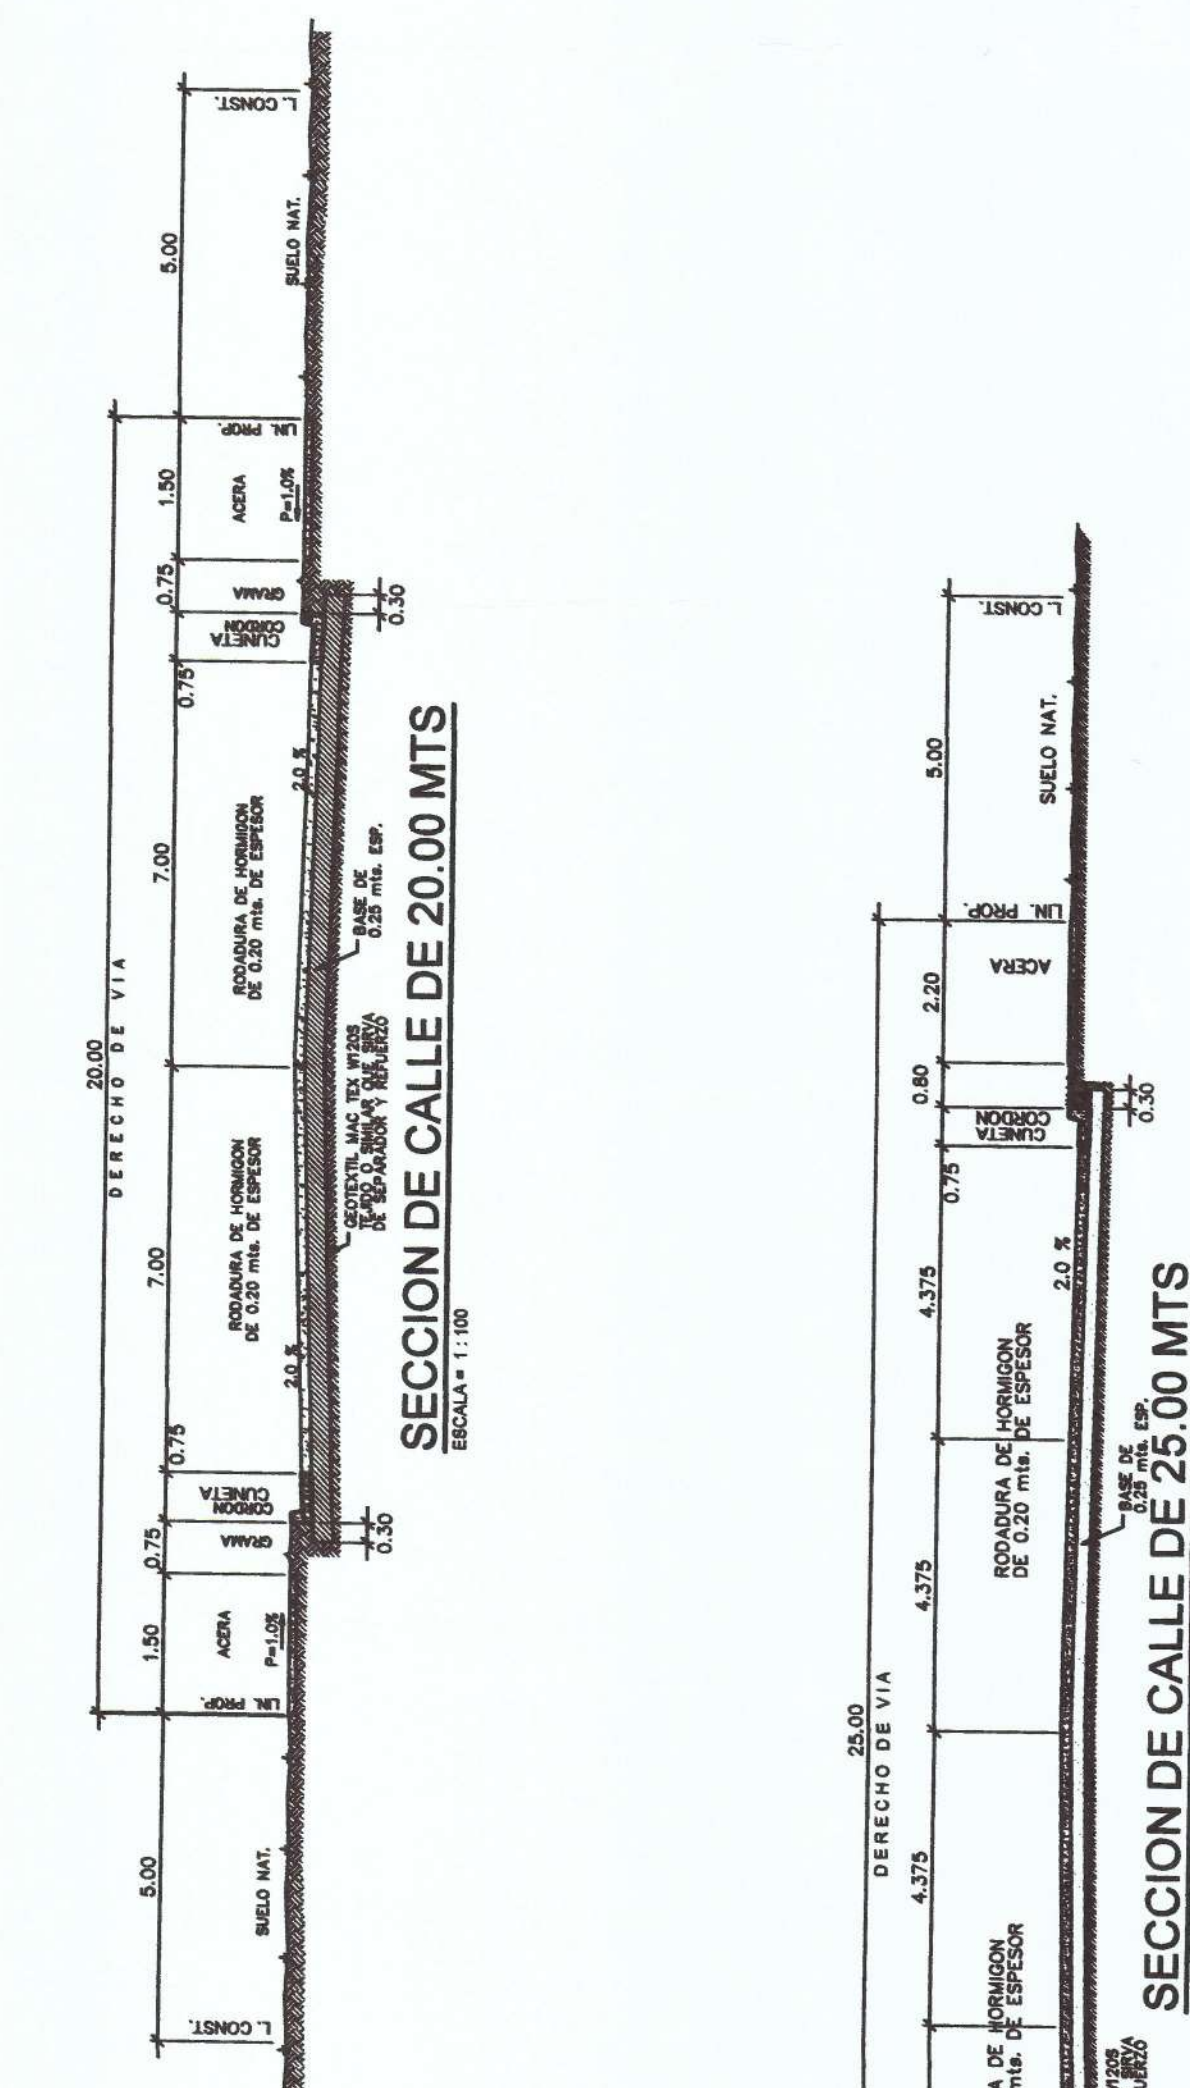
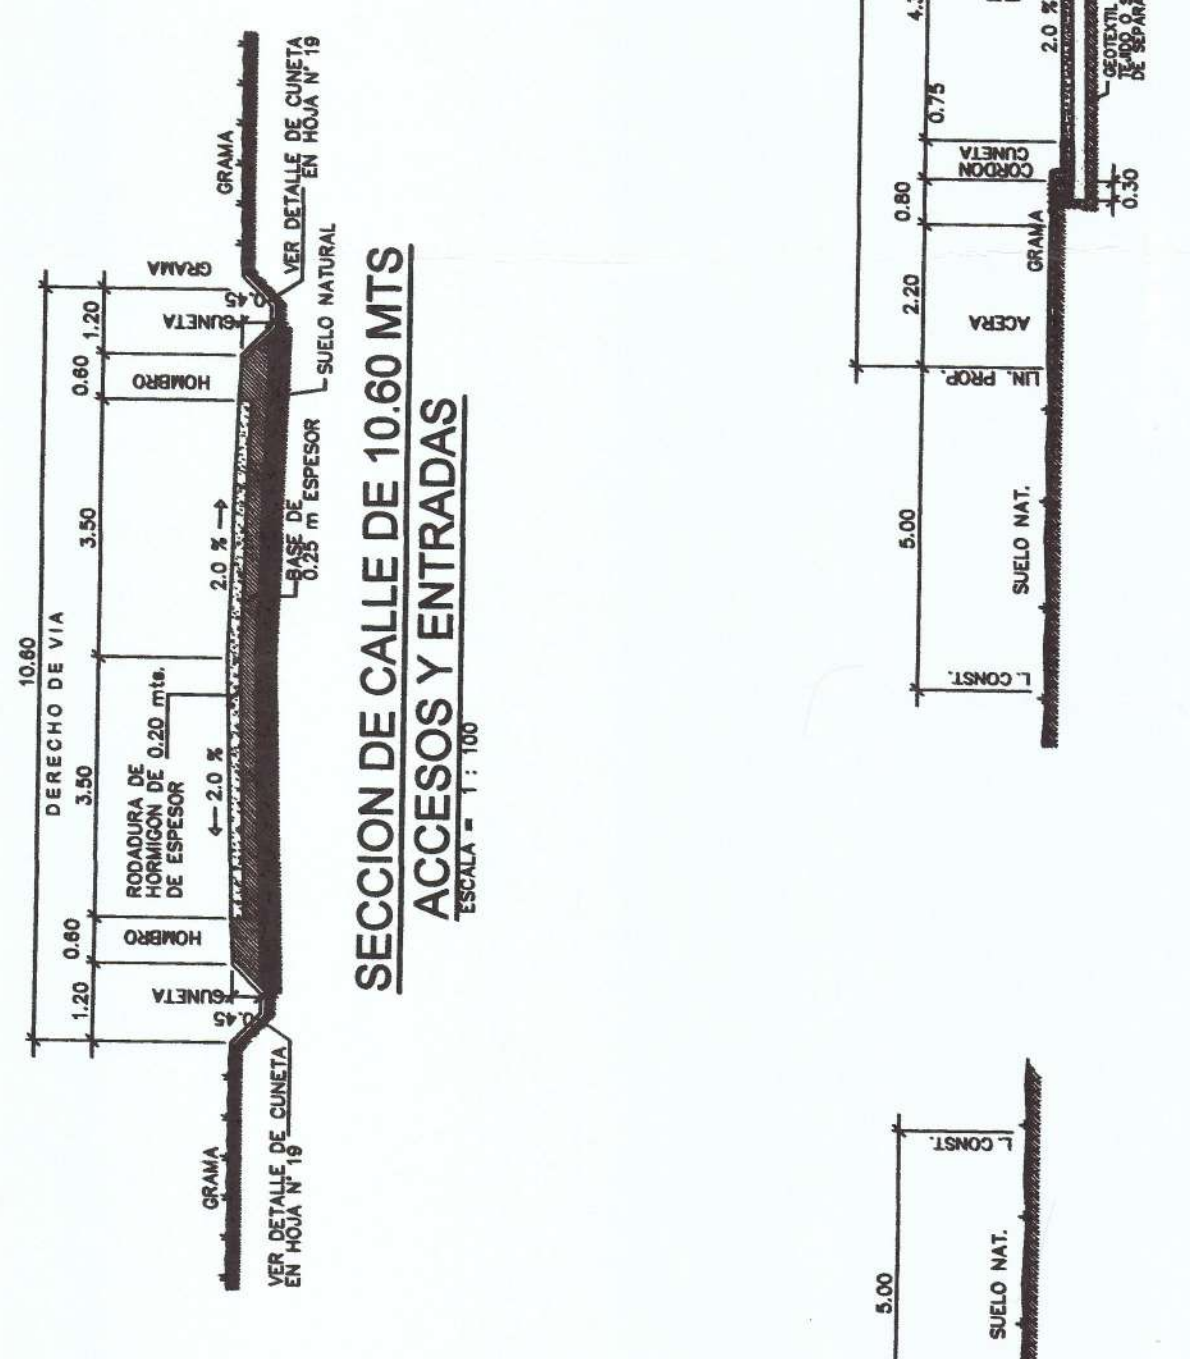
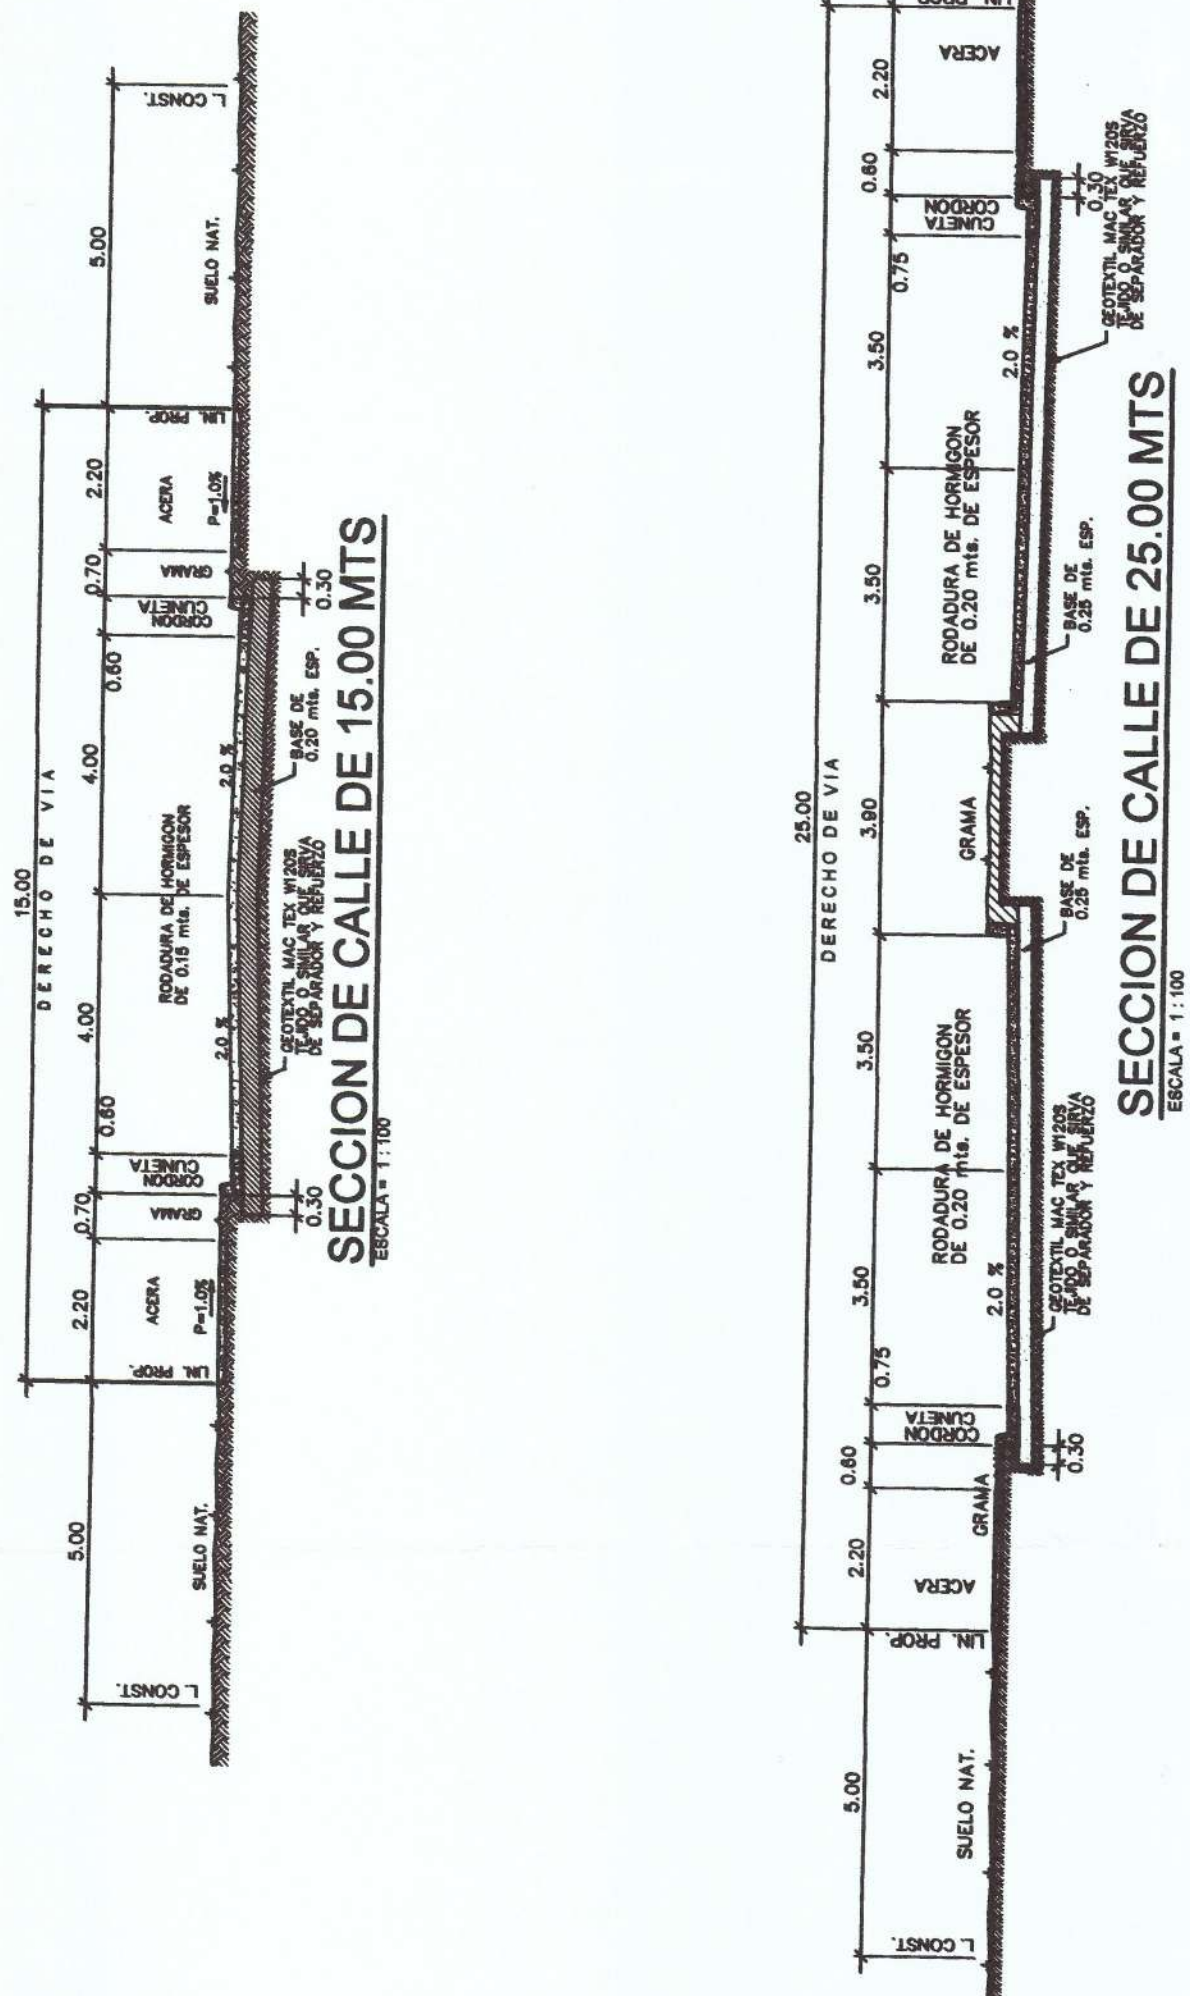
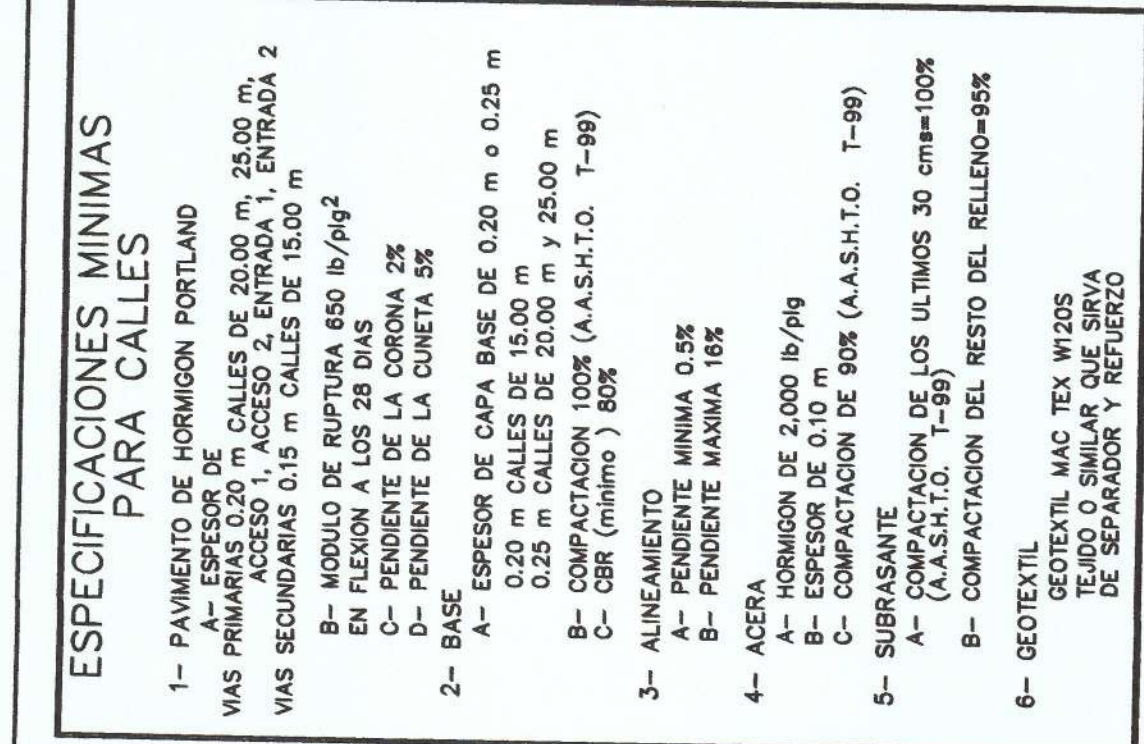


[illegible]

PLANTA DE LOTIFICACION - AREA NORTE
ESCALA = 1 : 2,000

DETALLE DE MARTILLO
ESCALA = 1 : 200

CUALQUIER OMISIÓN, FALSEDA
Y/O ERROR EN LA INFORMACIÓN
SUNISTRADA EN ESTOS
PLANOS, PUEDE DAR POR ANULA-
DA ESTA APROBACIÓN **M.O.P.**

MINISTERIO DE OBRAS PÚBLICAS
DIRECCIÓN DE ESTUDIOS Y DISEÑOS
DEPARTAMENTO DE REVISIÓN DE PLANOS

EL CONTRATISTA NO PODRÁ INICIAR LOS
TRABAJOS DE LA INFRAESTRUCTURA SIN LA
ASIGNACIÓN DE UN INSPECTOR DEL M.O.P.
EL CUAL DEBERÁ SOLICITAR A LA DIRECCIÓN
NACIONAL DE INSPECCIÓN LEY 35 DEL 30 DE
JUNIO DE 1978.

CARLOS MARIO MESA JARAMILLO
 INGENIERO CIVIL
 LICENCIA NO. 89-006-062
 1/1

FIRMA
 Ley 15 del 26 de enero de 1959
 Junta Técnica de Ingeniería y Arquitectura

CARLOS ORFILA TRIBALDOS
ARQUITECTO
LICENCIA No. 79-001-002

F I R M A

LEY 15 DEL 26 DE ENERO DE 1959






[illegible]

INDICE

DESCRIPCION	HOUJA	DESCRIPCION	HOUJA	DESCRIPCION	HOUJA
PLANTA DE LOCALIZACION.....	01 -	PLANTA DEL SISTEMA POTABLE	18	PP AVE. ROLANDO ARANGO ESTE	35
PLANTA DE LOTIFICACION	02 -	PLANTA DEL SISTEMA POTABLE	19	PP AVE. ROLANDO ARANGO OESTE	36
PLANTA DE LOTIFICACION	03 -	PLANTA DEL SISTEMA POTABLE	20	PP CALLE NORTE 1	37
PLANTA DE ALINEAMIENTO	04 -	PLANTA DEL SISTEMA POTABLE	21	PP TUNEL Y CALLE NORTE 2	38
PLANTA DE ALINEAMIENTO	05 -	PLANTA DE SEÑALIZACION	22	PP AVE. TIENTO ARANGO SUR	39
PLANTA DE TERRACERIA	06 -	PLANTA DE SEÑALIZACION	23	PP AVE. TIENTO ARANGO SUR	40
PLANTA DE TERRACERIA	07 -	DIAGRAMAS ELECTRICOS	24	PP CALLE SUR 1	41 ✓
PLANTA DE TERRACERIA	08 -	DIAGRAMAS ELECTRICOS	25	DETALLES PLUVIAL Y PAV	42 ✓
PLANTA DE TERRACERIA	09 -	PLANTA ELECTRICA PRIMARIA	26	DETALLES SANITARIOS	43
PLANTA DEL SISTEMA PLUVIAL	10	PLANTA DE ALUMBRADO	27	DETALLES DE ACUEDUCTO	44
PLANTA DEL SISTEMA PLUVIAL	11 ✓	PLANTA DE COMUNICACION	28	DETALLES DE ACUEDUCTO	45
PLANTA DEL SISTEMA PLUVIAL	12 ✓	DETALLES ELECTRICOS	29	DETALLES DE TRANSITO	46
PLANTA DEL SISTEMA PLUVIAL	13 ✓	DETALLES ELECTRICOS	30	DETALLES DE TRANSITO	47
PLANTA DEL SISTEMA SANITARIO	14	DETALLES ELECTRICOS	31	DETALLES DE TRANSITO	48
PLANTA DEL SISTEMA SANITARIO	15	PP AVE. TIENTO ARANGO NORTE	32 ✓		
PLANTA DEL SISTEMA SANITARIO	16	PP AVE. TIENTO ARANGO NORTE	33 ✓		
PLANTA DEL SISTEMA SANITARIO	17	PP AVE. ROLANDO ARANGO ESTE	34 ✓		

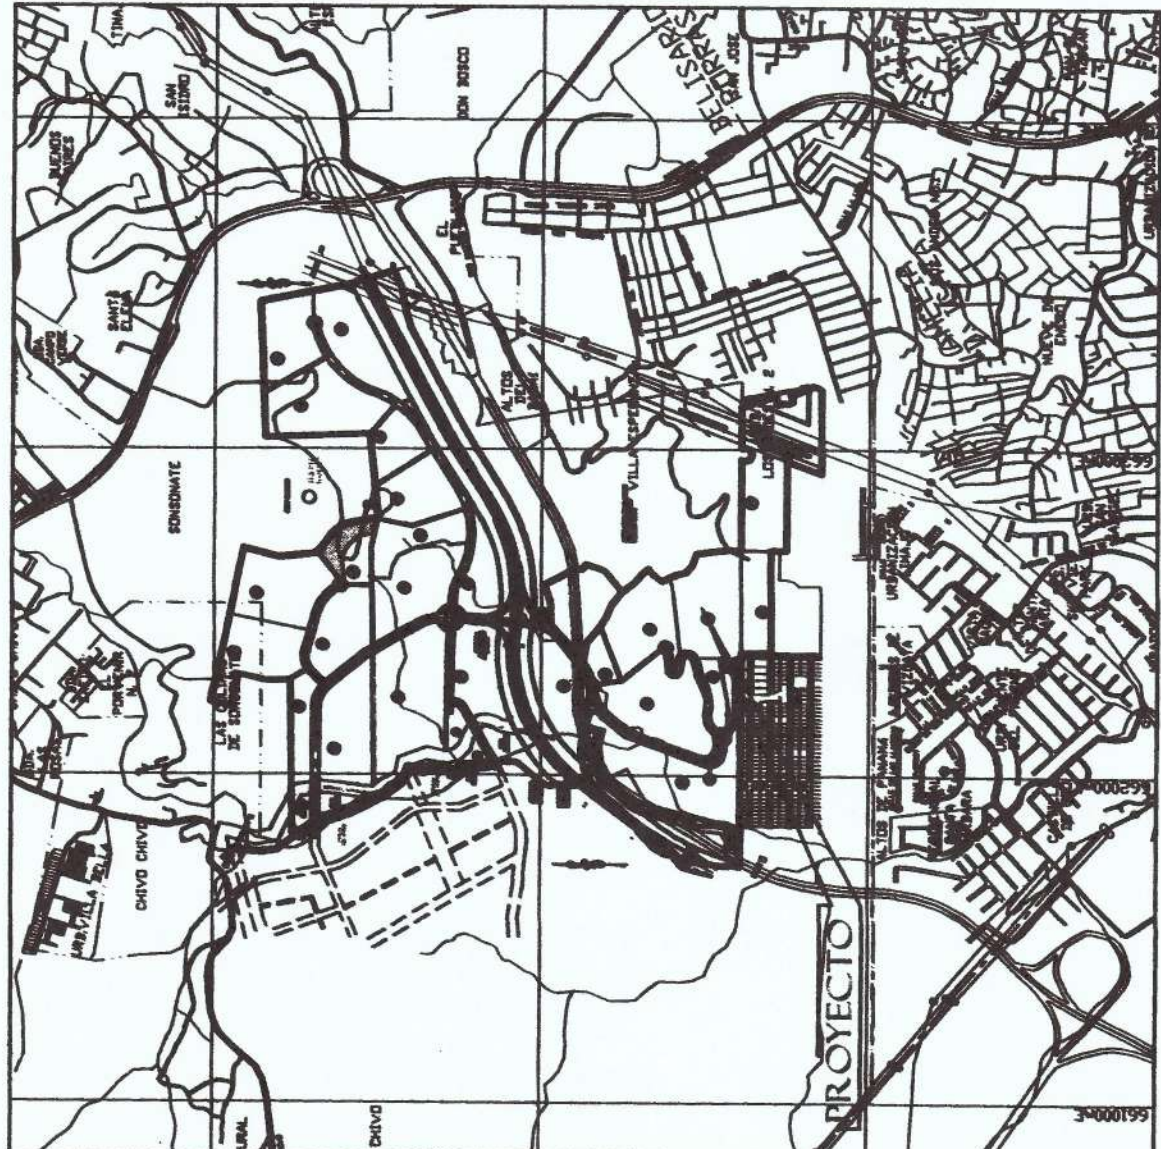








Finca N°	Doc. Rad.	Propietario
472721	2534487	MR NORTH, S.A.
472745	2534487	MR NORTH, S.A.
30075318		AGROBAN DEL COLOMBIA, S.A.
30075318		AGROBAN DEL COLOMBIA, S.A.
30075321		AGROBAN DEL COLOMBIA, S.A.
30075328		AGROBAN DEL COLOMBIA, S.A.
30080648		PROMODORA OPA S.A.
30164277		CONGREGADO NOVA
30169758		HYVENTUM GROUP, S.A.
30128850		METROTROL, S.A.
30128850		METROTROL, S.A.

LOTE	NORMA
S-1	RM3
S-2	RM3
S-3	RM2
S-4	RM2
S-5	RM2
S-12	RM3
S-13	RM3
S-15	RM3
S-16	RM3
S-19	RM2
S-21	MCU3
S-22	RM3

LOTE	NORMAL
N-1	RM2
N-2	RM2
N-3	MCU3
N-8	MCU3
N-6	RM3
N-9	RM2
N-10	RE
N-11A	RE
N-11B	RM2
N-12	RM2
N-13	RM2
N-14	MCU3
N-15	RM2
N-16	RM2
N-17	RM3
N-18	RM3
N-19	RM2

AREA PUBLICA MINIMA REQUERIDA		
NORMA	AREAS LOTES	AREA DE USO PUB.
RE (100)	190,362.13	19,036.21
RM2 (15%)	612,422.39	91,863.36
RM3 (15%)	361,490.06	54,223.51
MOU3 (15%)	113,707.66	17,056.20
TOTAL	1,277,982.66	182,179.28

DESCRIPCION	AREAS (M2)	%
AREAS DE LOTES	1.139.890,27	61,75
AREAS DE CALLES	107.703,59	7,61
AREA DE USO PUBLICO	14.015,05	0,88
AREA DE SERV. PLUVIAL	30.694,31	1,92
AREA DE QUERREDA	47.531,87	2,88
AREA DE CORRIDOR	166.879,31	12,33
RESTO LIBRE DE LA FINCA	95.468,14	3,73
AREA TOTAL DEL PROYECTO	1868681,73,34	100,00

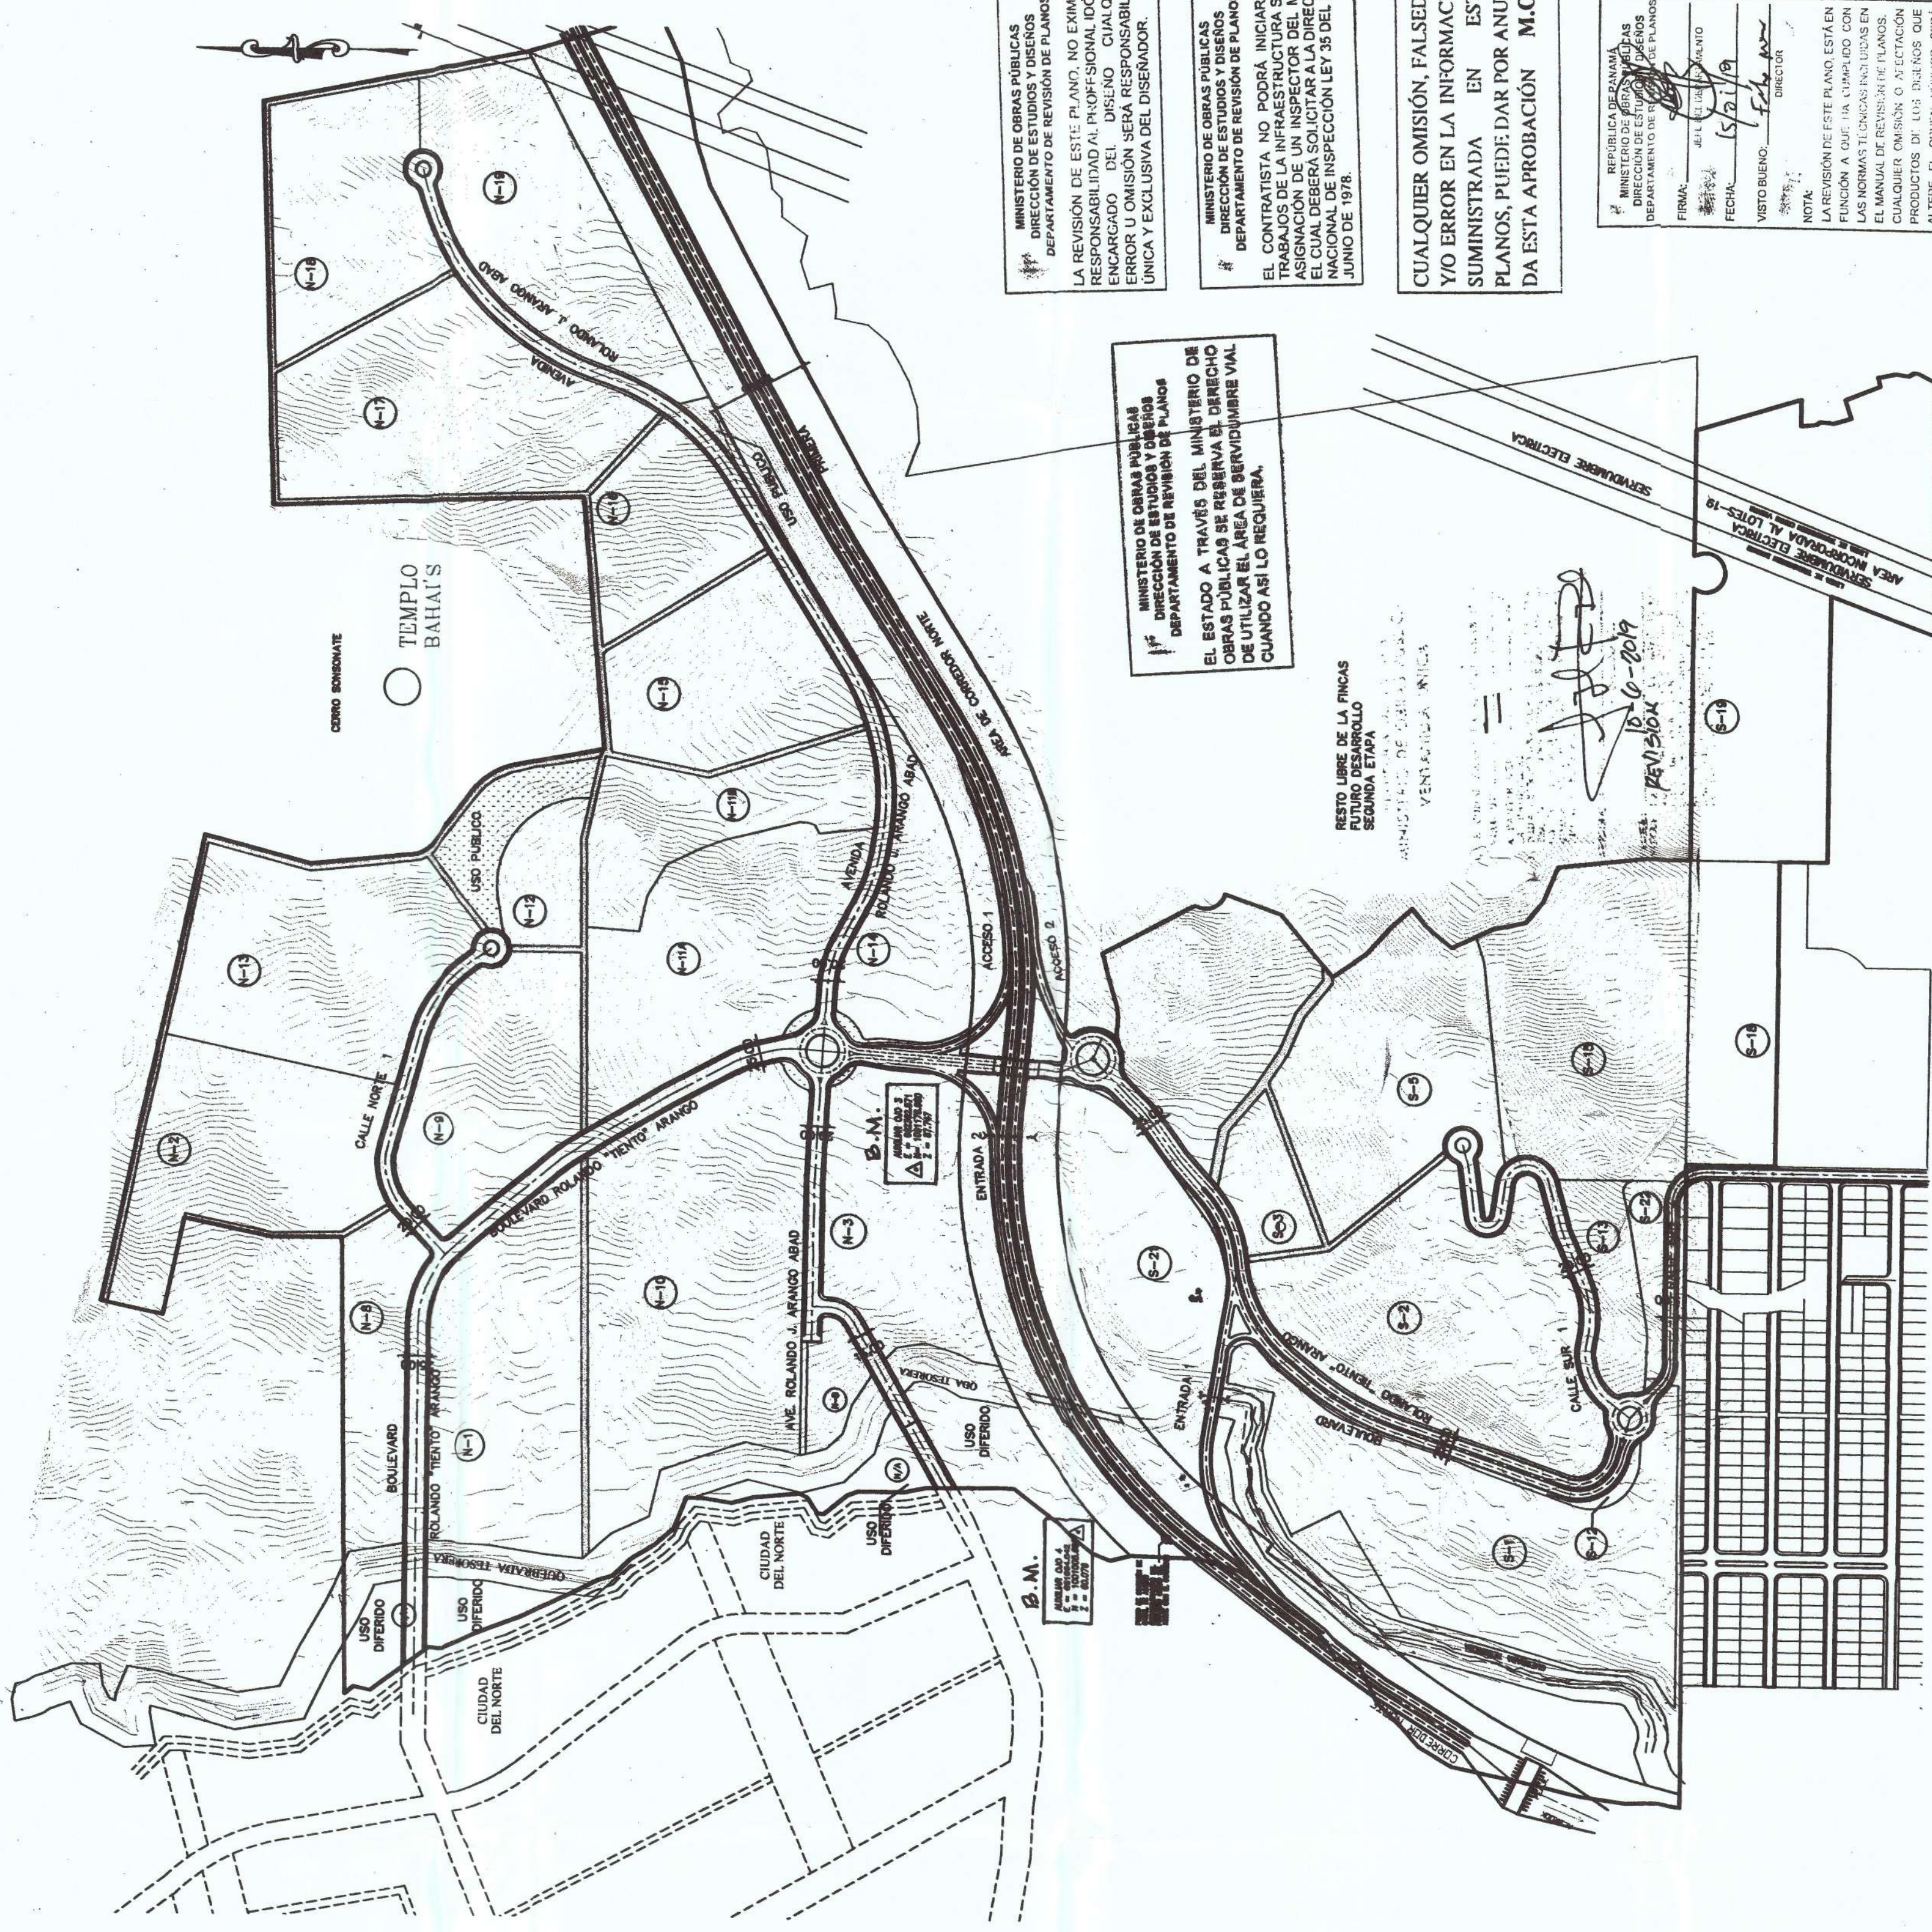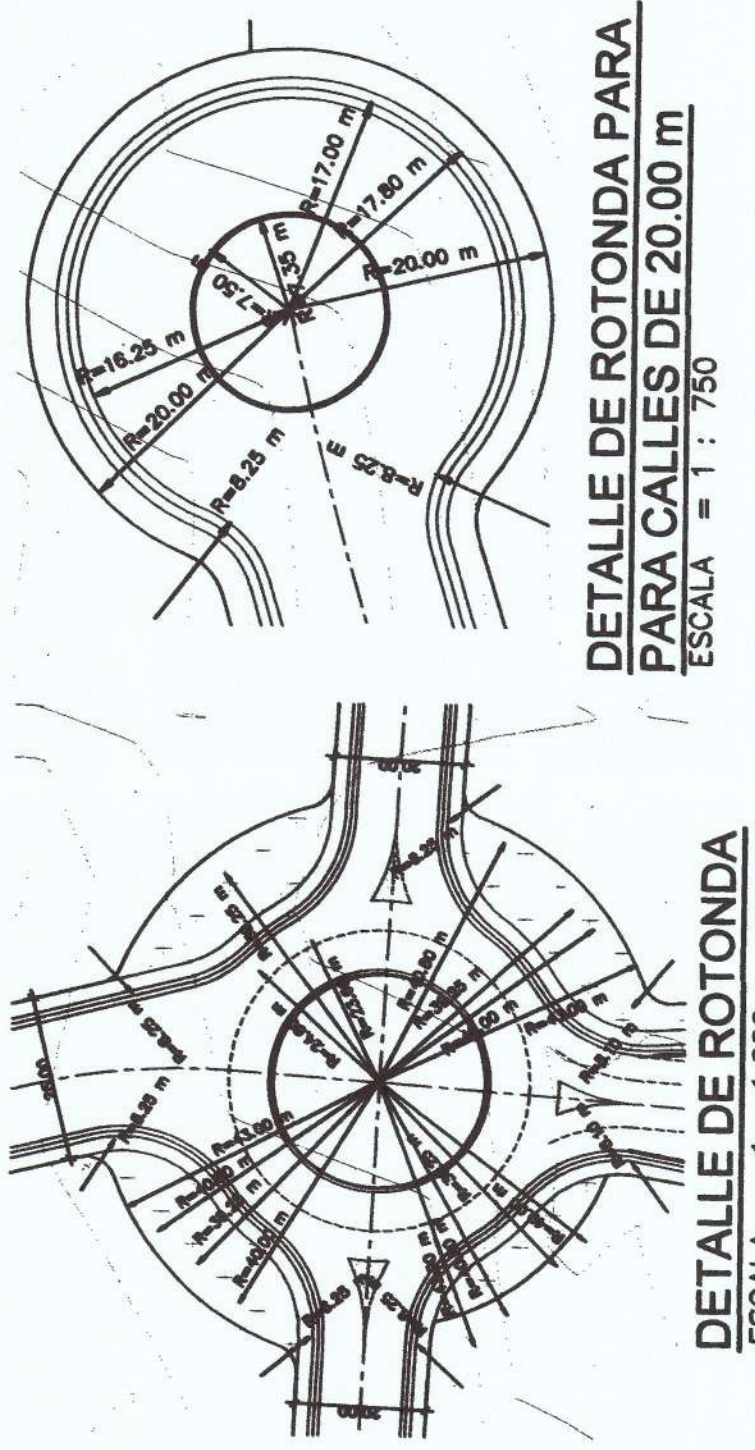

NOTA AREA DE USO PUBLICO


LAS AREAS DE USO PUBLICO DE LOTIFICACION MOSTRADAS SON DE CARACTER TEMPORAL, ESTAS PODRAN SER REAJUSTADAS CONFORME AL DESARROLLO DE LOS GLOBOS MACRO

PLANTA DE LOTIFICACION - ETAPAS
ESCALA = 1 : 4,000





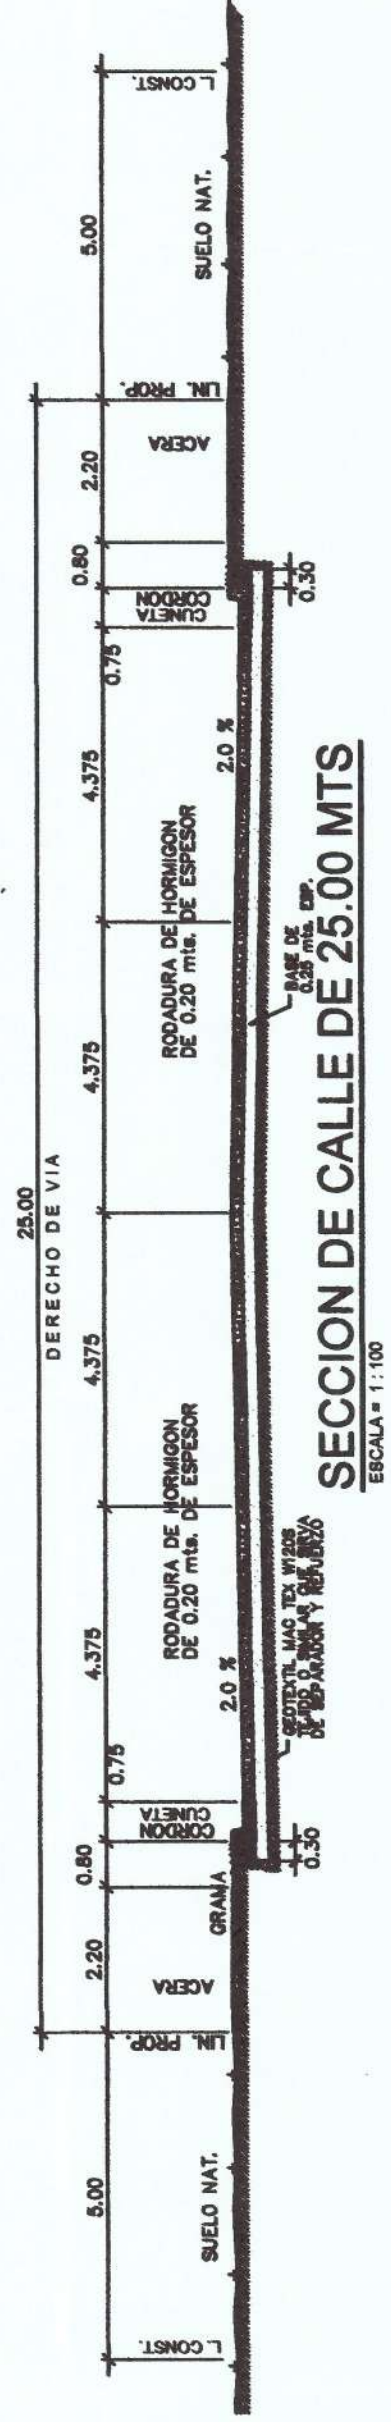

CERRO SONSONATE

TEMPL
BAHAI'S

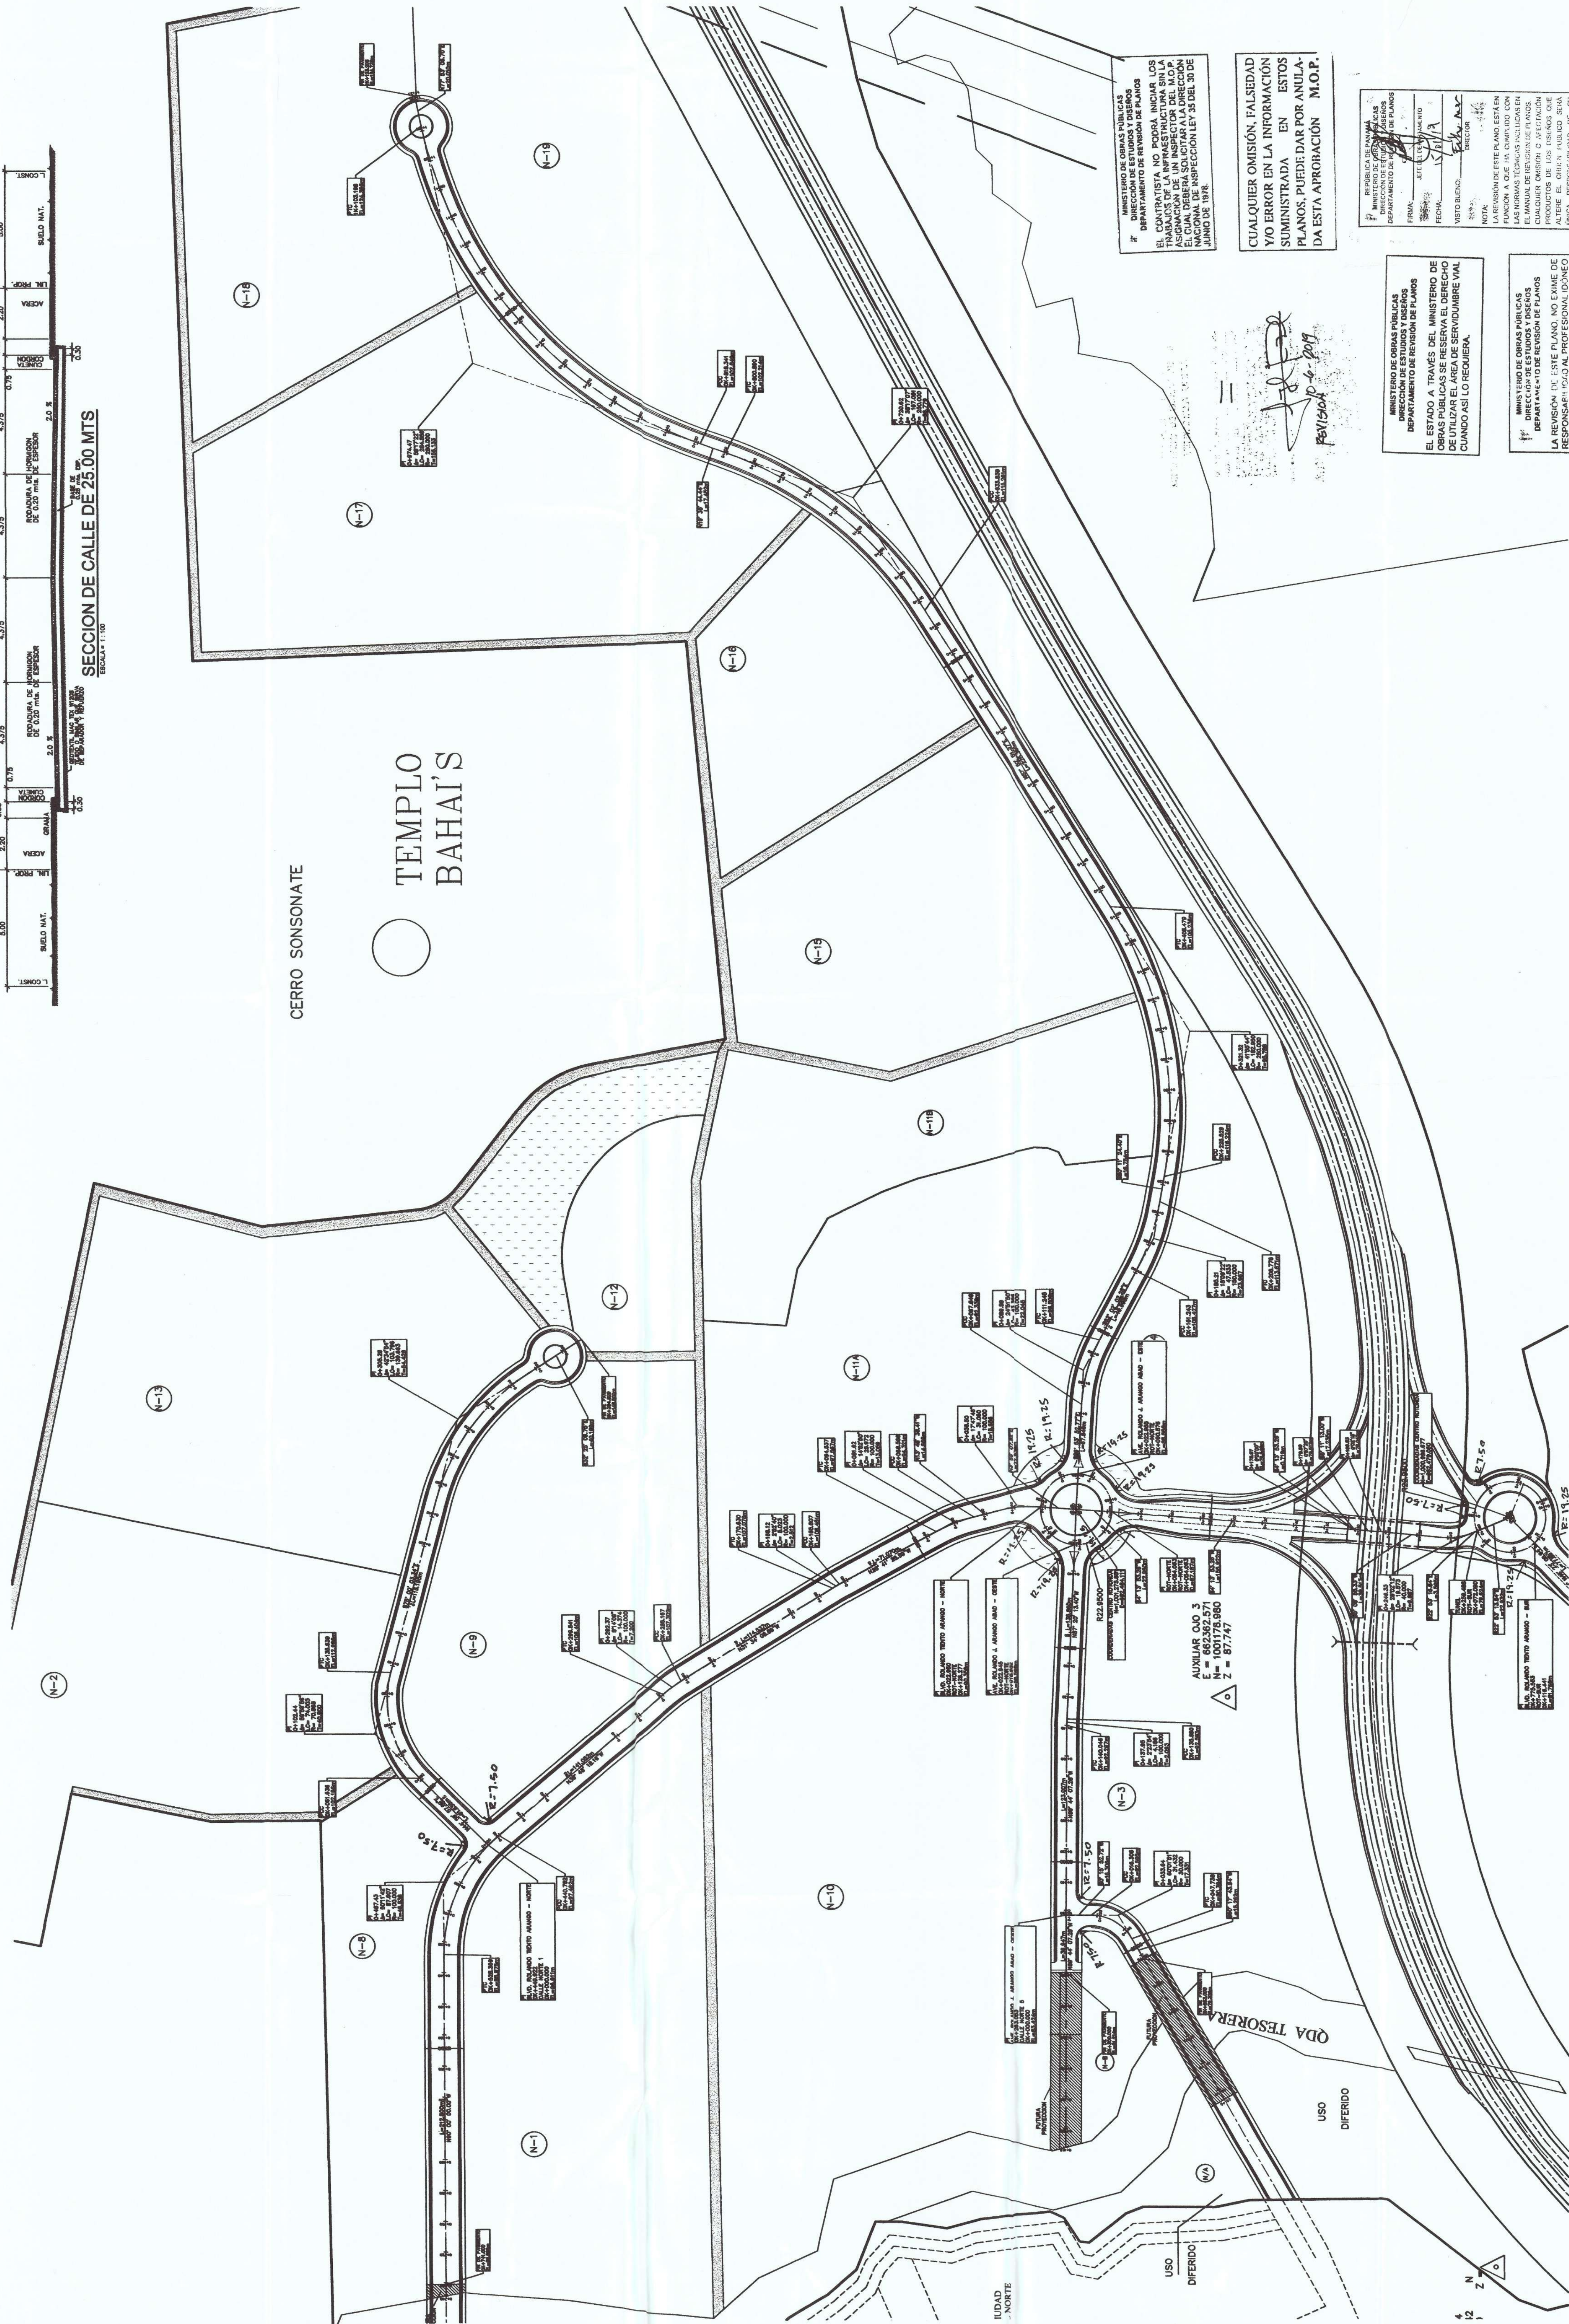

PLANTA DE ALINEAMIENTO - AREA NORTE
ESCALA = 1 : 1.500


FLAUTA DE ALIN
ESCALA = 1 : 1,500

CARLOS ORTILA TRILALDOS
 ARQUITECTO
 UPGONIA No 78-001-002

VLAĐIMIR RODRIGUEZ MUÑOZ
 INGENIERO CIVIL
 LICENCIA No. 2013-008-088
 FIRMADA
 Ley 15 del 26 de febrero de 1959
 Ley 15 del 26 de febrero de 1959
 Ley 15 del 26 de febrero de 1959

CARLOS MARIO MESA JARAMILLO
INGENIERO CIVIL
LICENCIA No. 86-006-062
FIRMA
Ley 15 del 26 de febrero de 1959
Junta Nacional de Ingeniería y Arquitectura

[illegible]

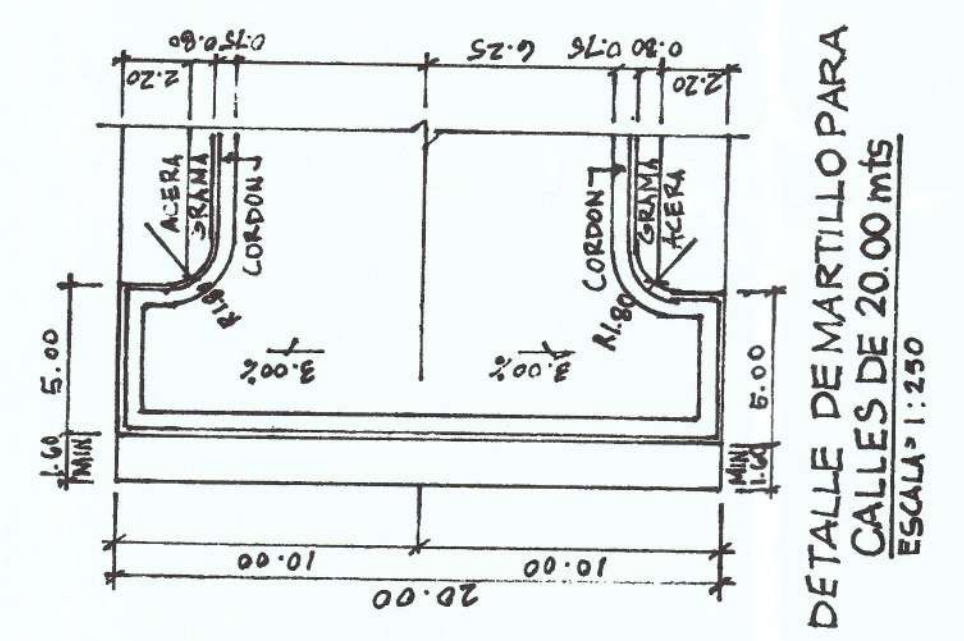

RESTO LIBRE DE LA FINCAS
FUTURO DESARROLLO
SEGUNDA ETAPA

[illegible]





PLANTA DE LOTIFICACION - AREA SUR
ESCALA = 1 : 2,500

[illegible]

