




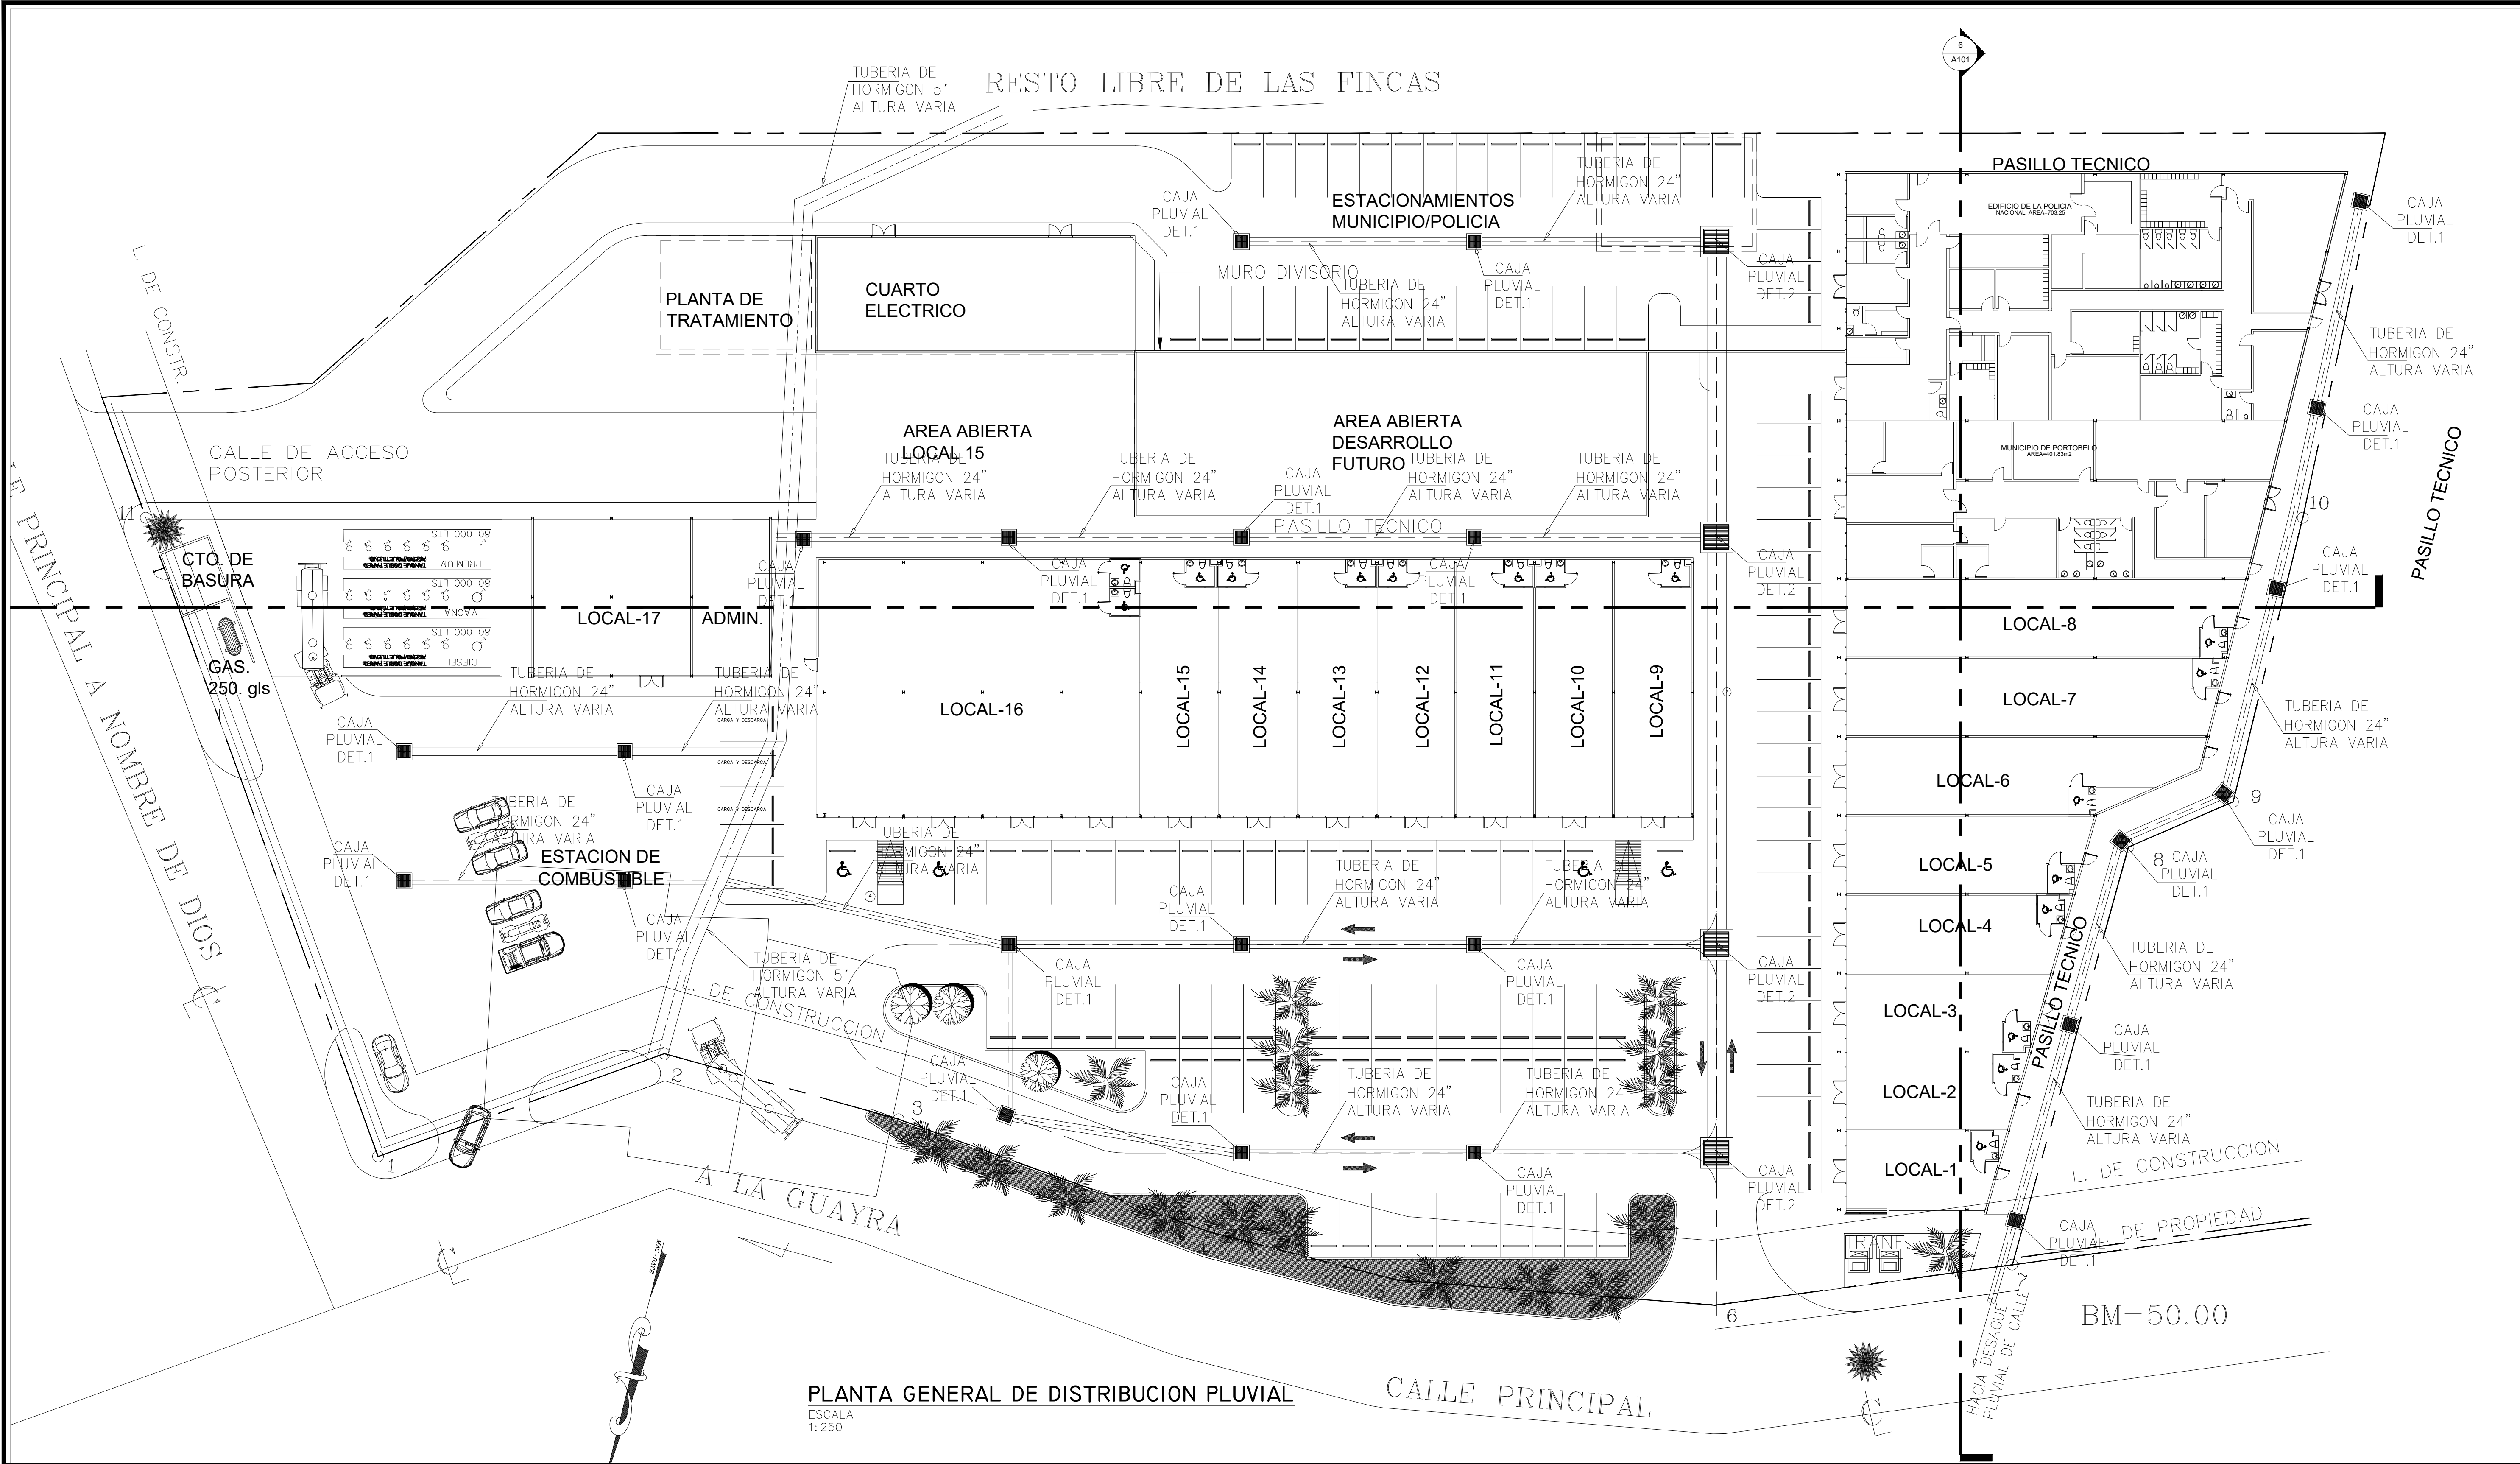


PLANTA GENERAL DE DISTRIBUCION PLUVIAL
ESCALA
1: 250

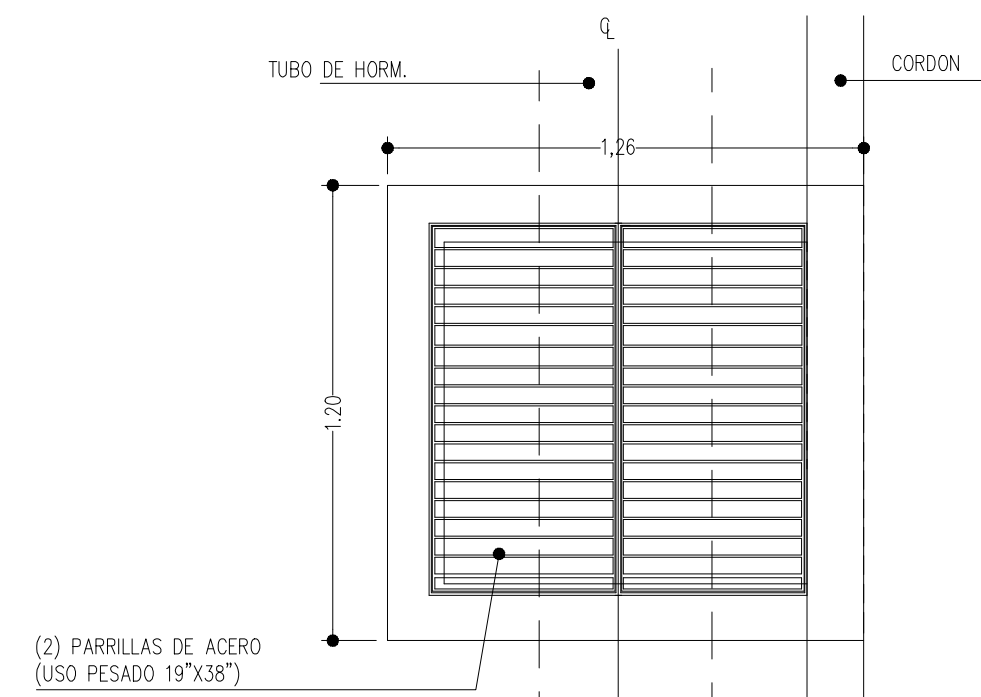


PLANTA DE CAJA PLUVIAL DET.1
ESC. 1: 20

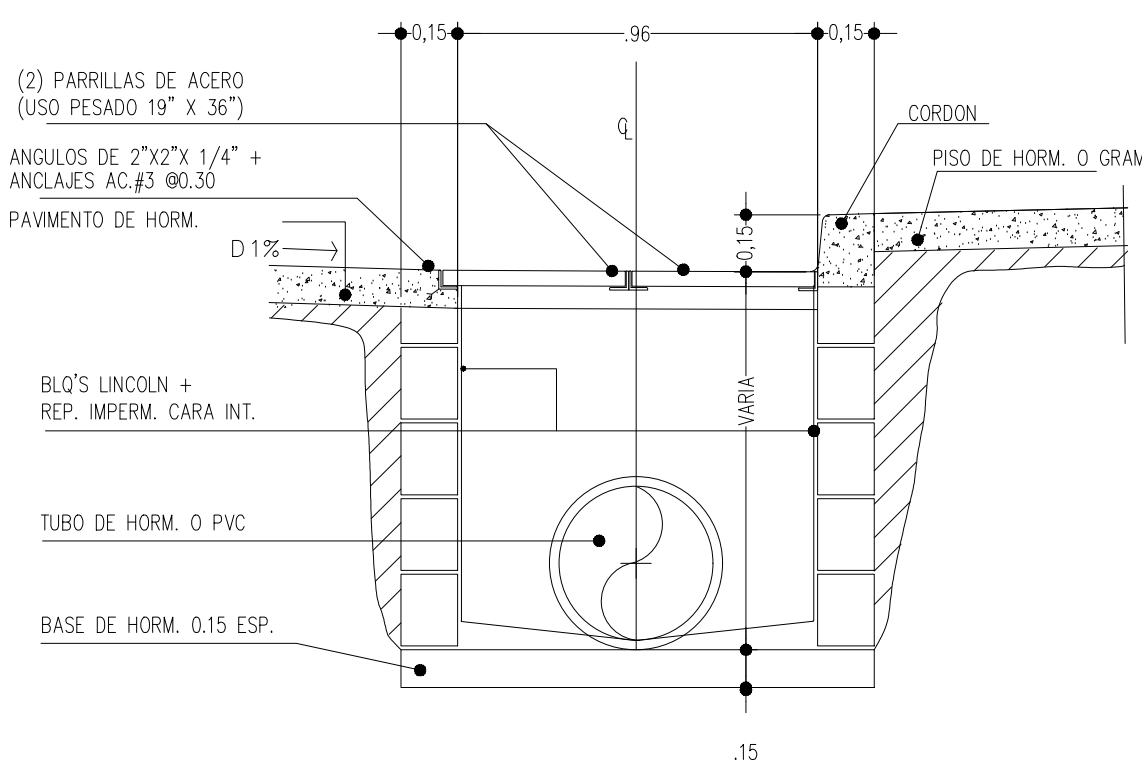


DETALLE CAJA PLUVIAL DET.1
ESC. 1: 20

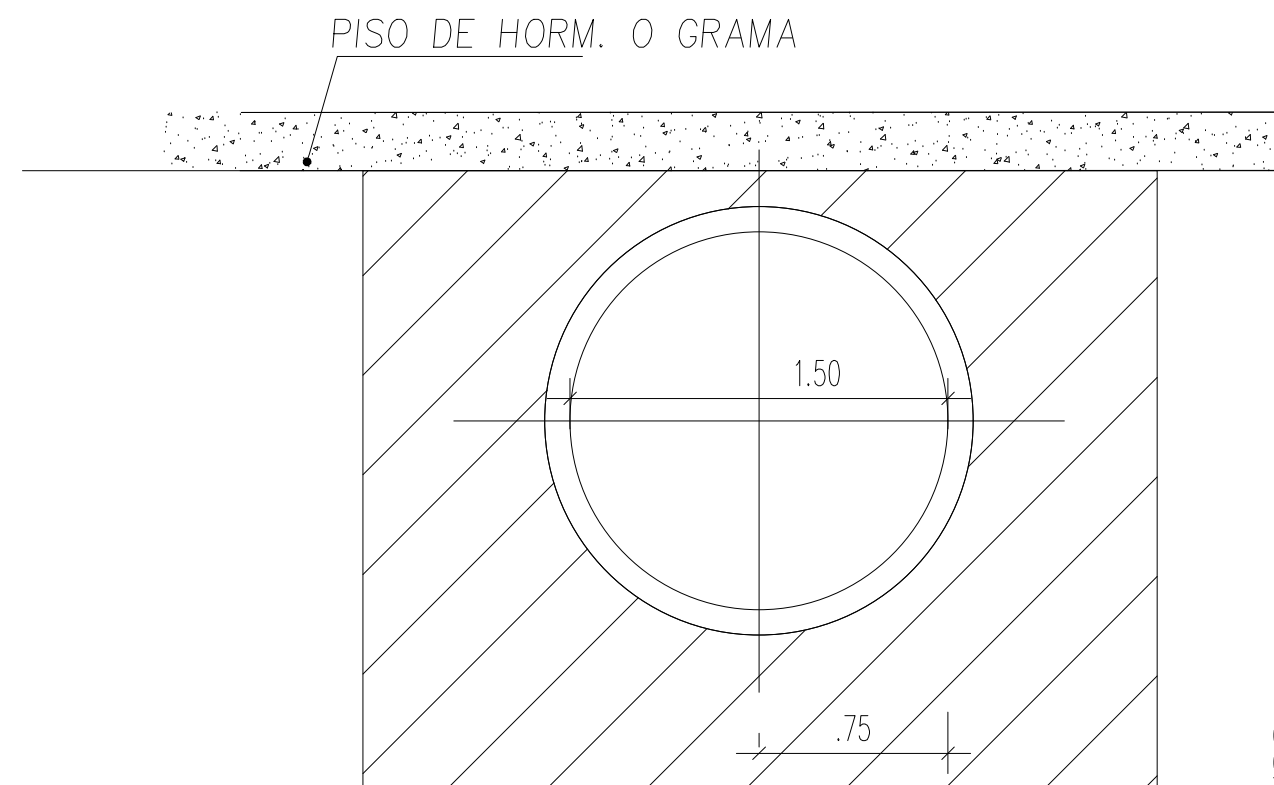


DETALLE CAJA PLUVIAL DET.2
ESC. 1: 50

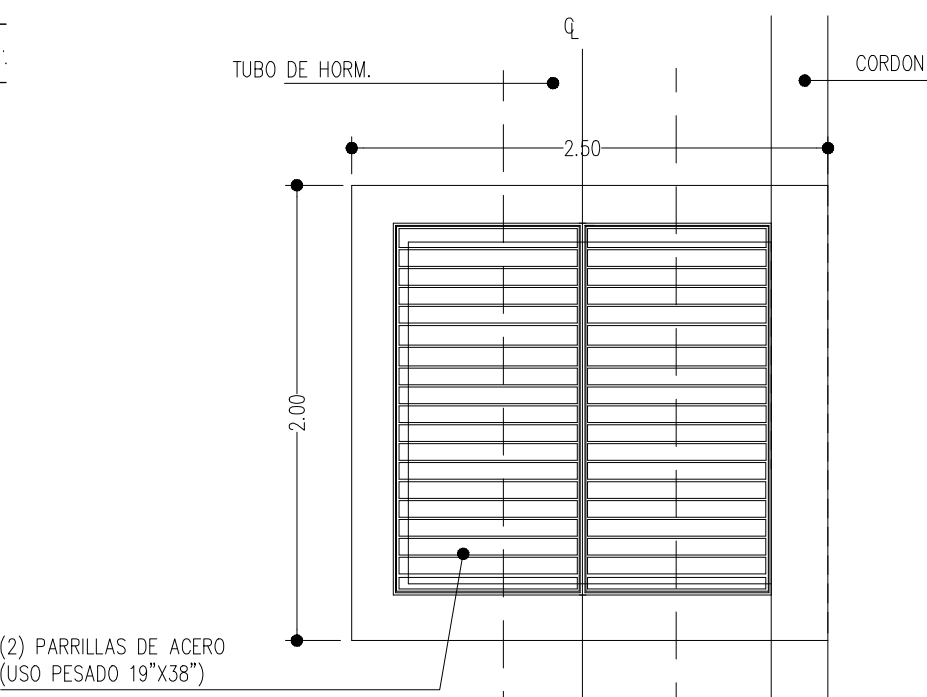

PLANTA DE CAJA PLUVIAL DET.2
ESC. 1: 20

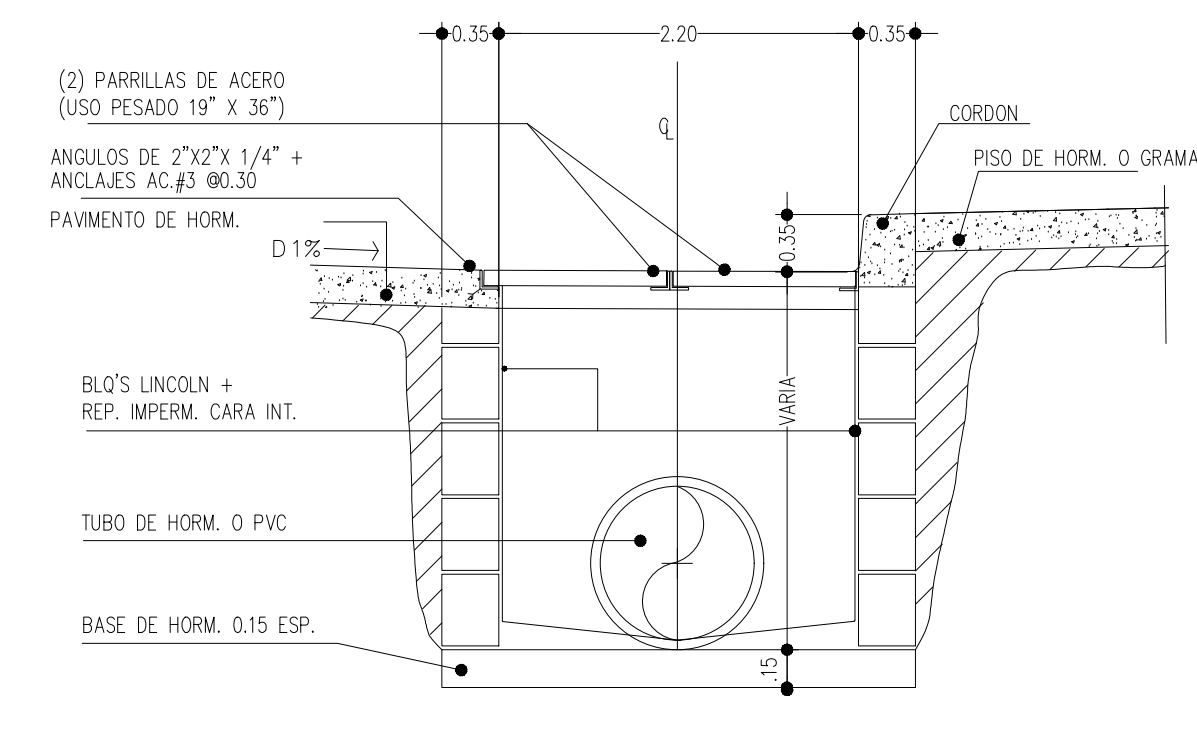

DETALLE CAJA PLUVIAL DET.3
ESC. 1: 20

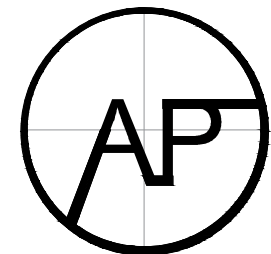

ARQUITECTURA
PORTOBELLO

DISEÑO - CONSTRUCCION
INSPECCION - REMODELACIONES

PROYECTO:

PLAZA EL CRUCE

PROPIETARIO: ISLA GRANDE COMPANY INC

UBICACION: COLÓN - PORTOBELLO - P. LINDO

DISEÑO: ARQ - PORTOBELLO DIBUJO: ARQ-PORTOBELLO

CALCULO: ARQ - PORTOBELLO FECHA: 08/02/2021

ARCHIVO: BCLUB-AR1 ESCALA:

RESERVADO TODOS LOS DERECHOS EN ESTE DOCUMENTO Y LA INFORMACION CONTENIDA EN EL. SU REPRODUCCION, USO DISTRIBUCION A TERCEROS SIN AUTORIZACION EXPRESA ESTA ESTRUCTIVAMENTE PROHIBIDO. ARQUITECTURA PORTOBELLO

TITULO: PL. DISTRIBUCION PLUVIAL

PLUV

IMPRESO: HOJA DE 1 1