


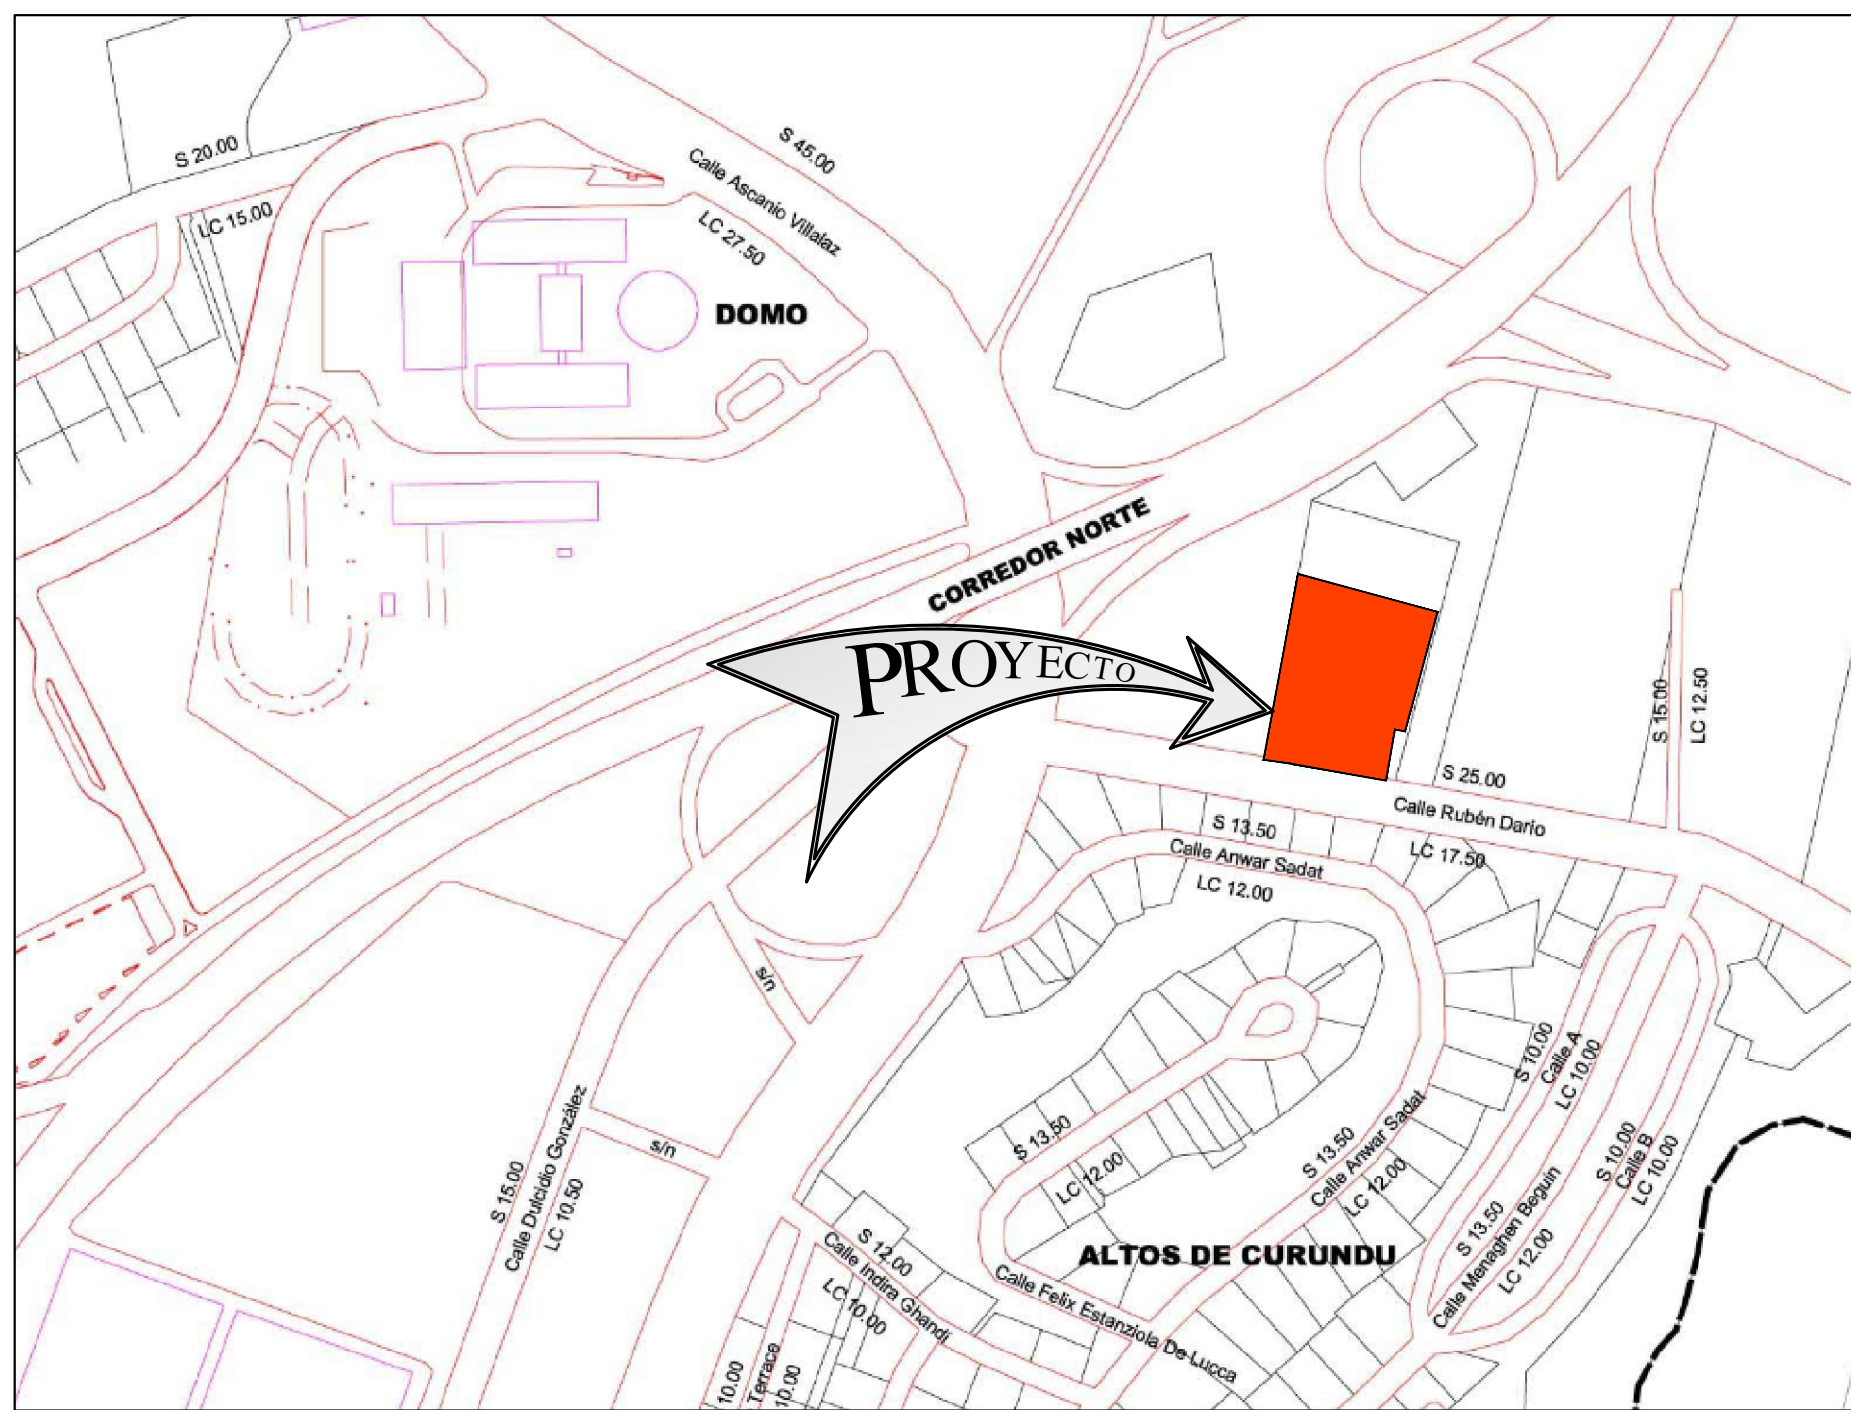


DATOS DEL LOTE	
FINCA:	212288
COD. UBICACION:	8720
AREA:	4,373.05M ²
FINCA:	30213285
COD. UBICACION:	8720
AREA:	4,104.65M ²

NORMA DE ZONIFICACION MCU3

RESUMEN DEL PROYECTO	
AREA DE CONSTRUCCION TOTAL	
KIOSCO	
— AREA CERRADA.....	56.25M ²
— AREA ABIERTA.....	87.75M ²
— EXP. AREA SERVICIO.....	143.55M ²
TOTAL.....	287.55M ²
AREA DE CANCHAS	
— AREA ETAPA 1.....	1099.76M ²
— AREA ETAPA 2A.....	550.60M ²
— AREA ETAPA 2B.....	550.60M ²
TOTAL.....	2200.96M ²


LOCALIZACION REGIONAL

ESCALA 1:4000

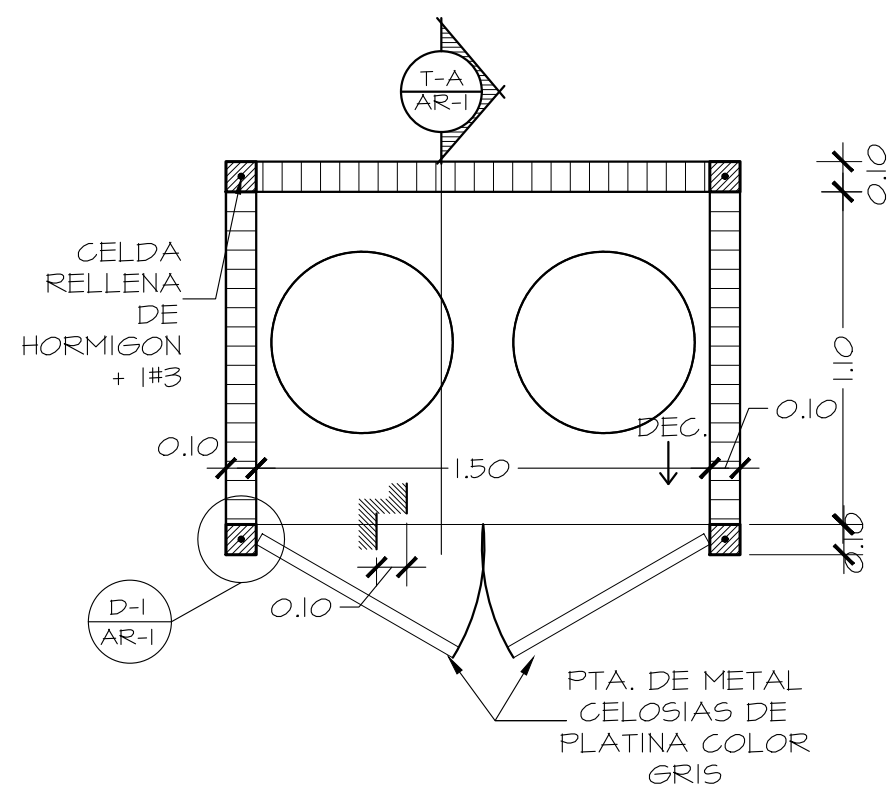


PLANTA DE TINAQUERA

ESCALA 1:25

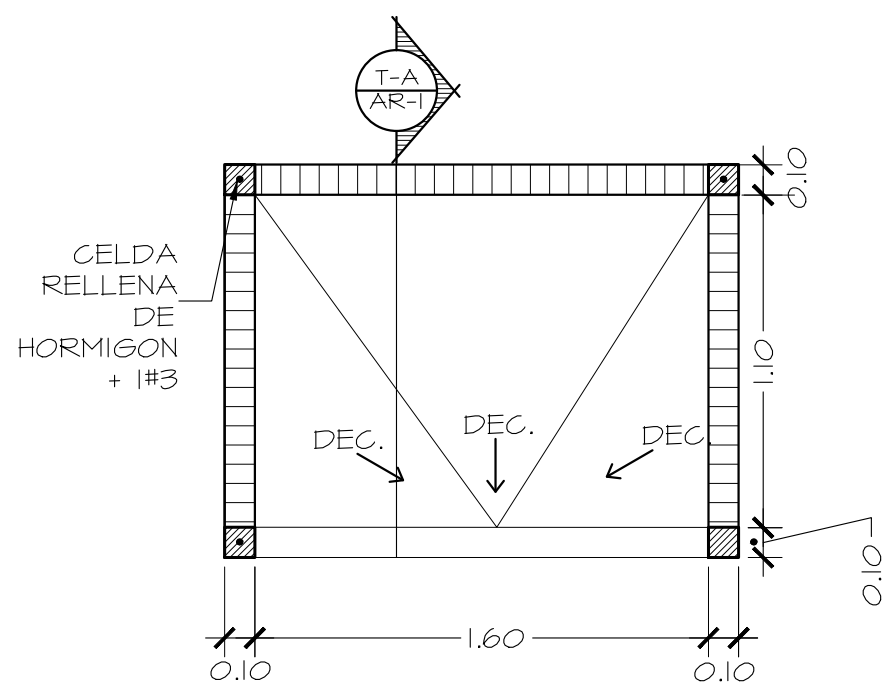

PLANTA DE LOSA DE TINAQUERA


ESCALA 1:25

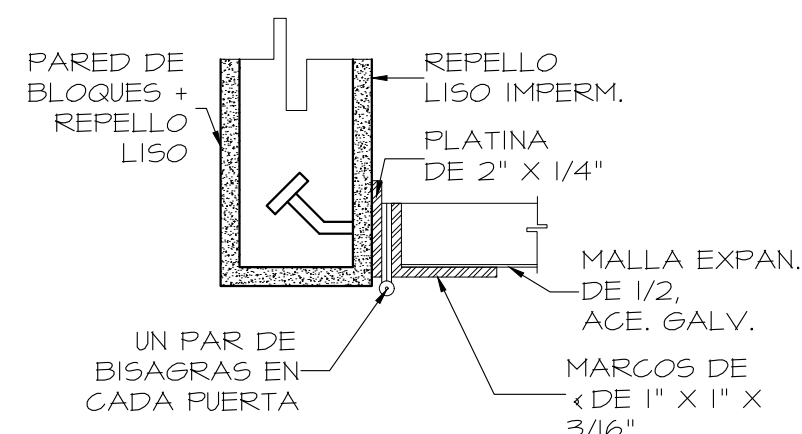

DETALLE


ESCALA 1:5

D-I
AR-I

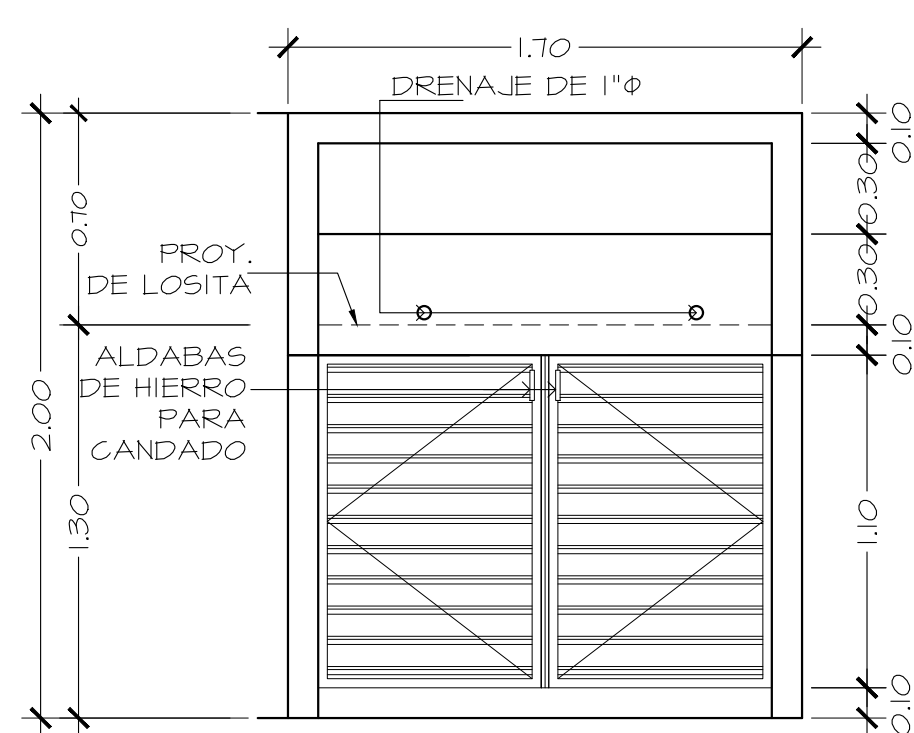

ELEVACION DE TINAQUERA


ESCALA 1:25

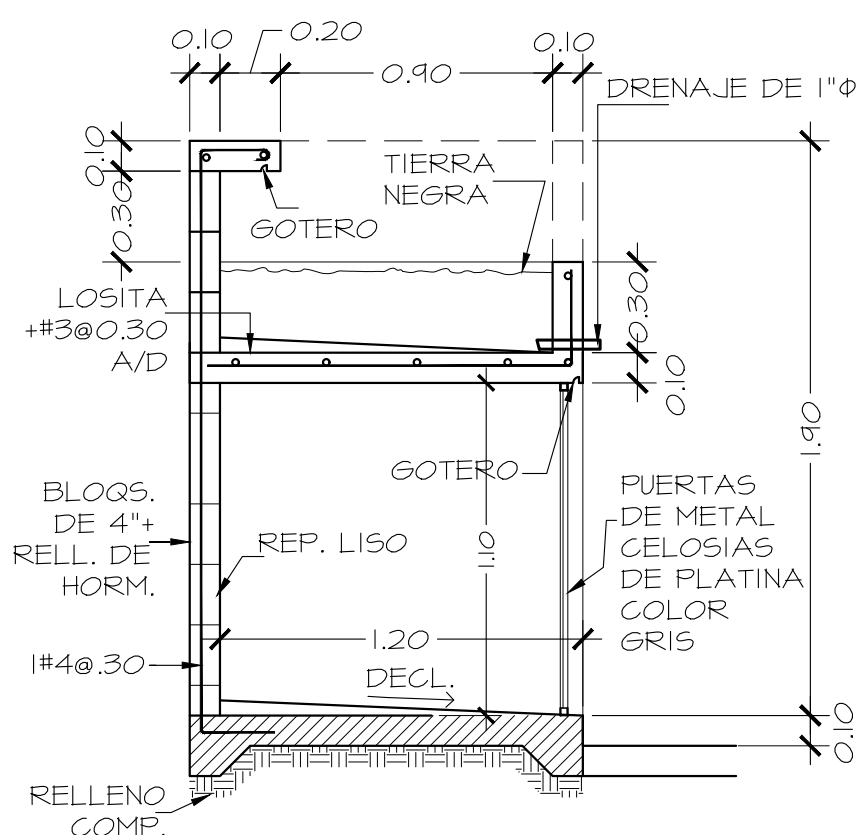

SECCION DE TINAQUERA


ESCALA 1:25

T-A
AR-I

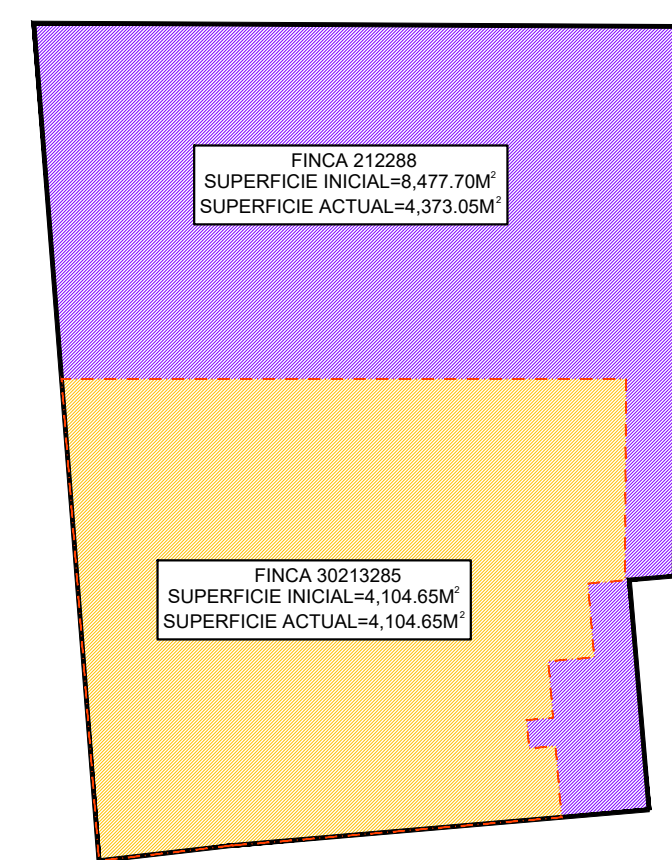

ESQUEMA FINCAS

ESCALA 1:1,000

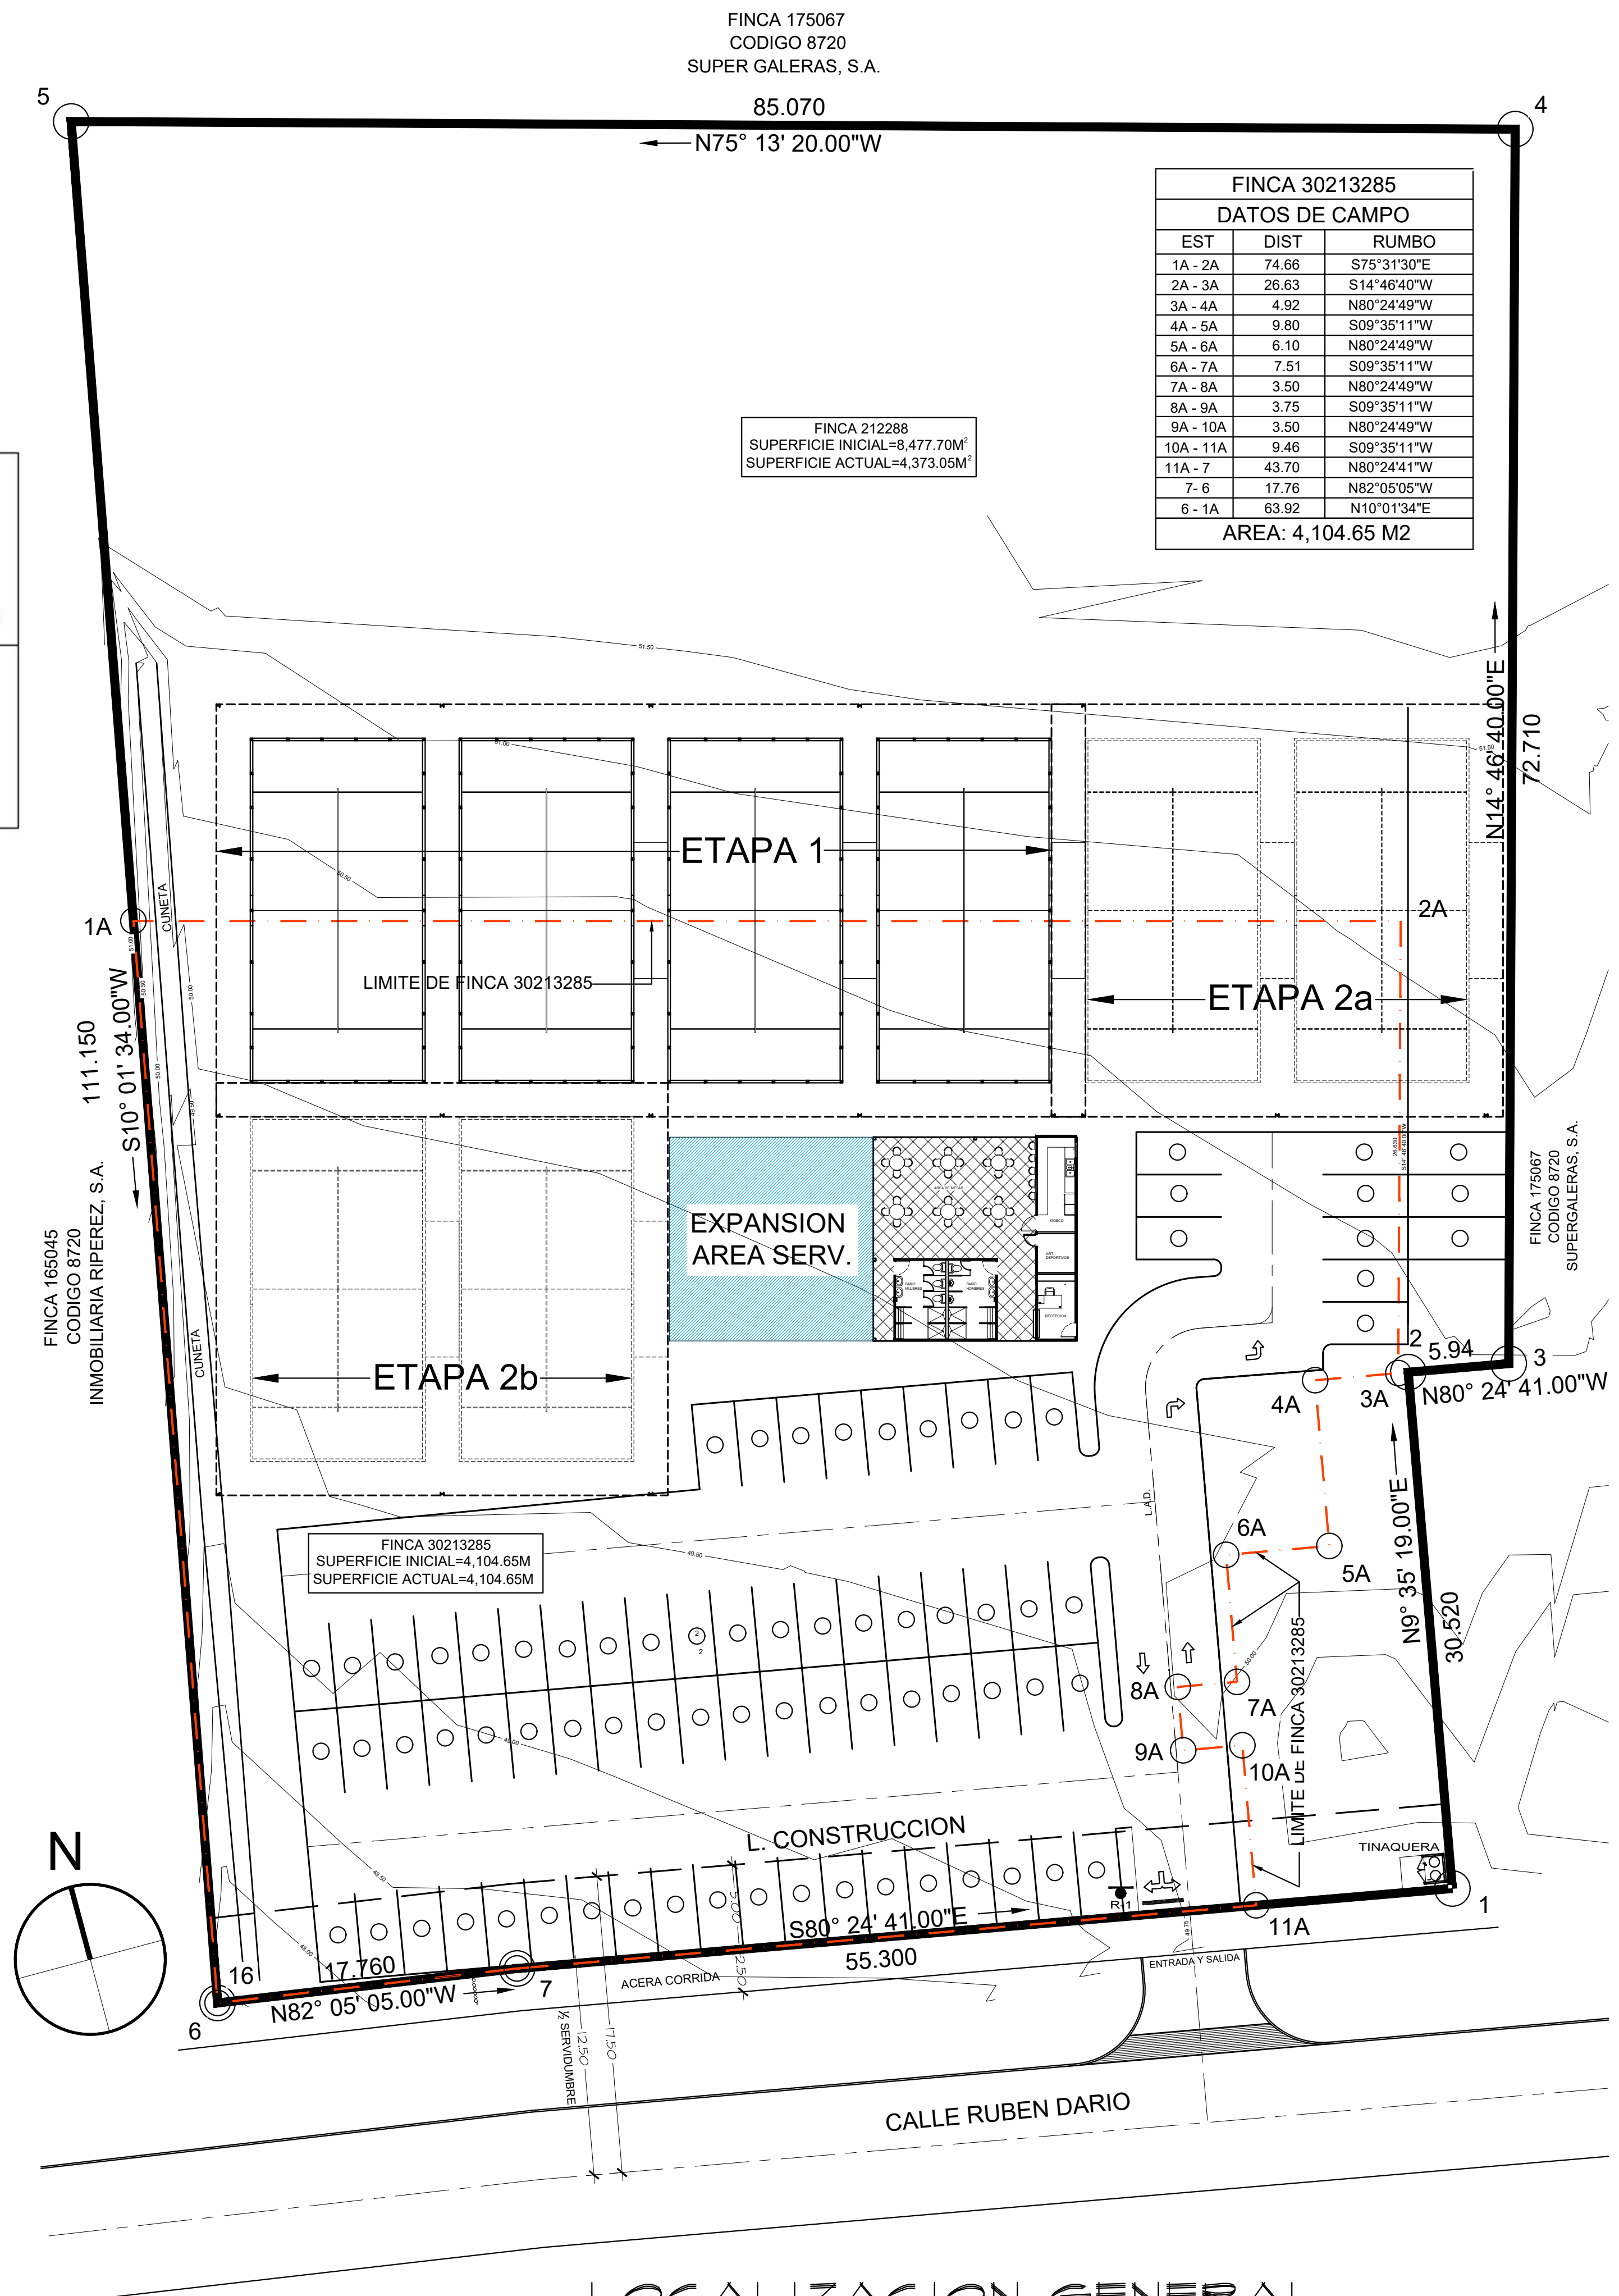

LOCALIZACION GENERAL

ESCALA 1:250

COSTO DEL PROYECTO B/. 65,400.00



APDO.: 0823-01373 Panamá
E-mail: franco_arquitectos@cablenet.net

PROPIEDAD DE:

APC SPORTS, S.A.

ENRIQUE DE RAMON HERRANZ
PASAPORTE PAH625313

PROYECTO:

CANCHAS DE PADEL

UBICADO EN CORREGIMIENTO DE ANCON,
DIST. DE PANAMA , PROV. DE PANAMA.

APROBADO

DIRECTOR DE OBRAS Y
CONSTRUCCIONES MUNICIPALES

VERIFICADO:

DISEÑO:

OBSERVACIONES:

CALCULO:

DIBUJO:

DESARROLLO:

FRANCO ARQUITECTOS

CONTENIDO:

LOCALIZACION REGIONAL
Y LOCALIZACION GENERAL


FECHA:
SEPTIEMBRE 2021

HOJA:


DE:

ESCALA:
INDICADAS


AR-01 01-05

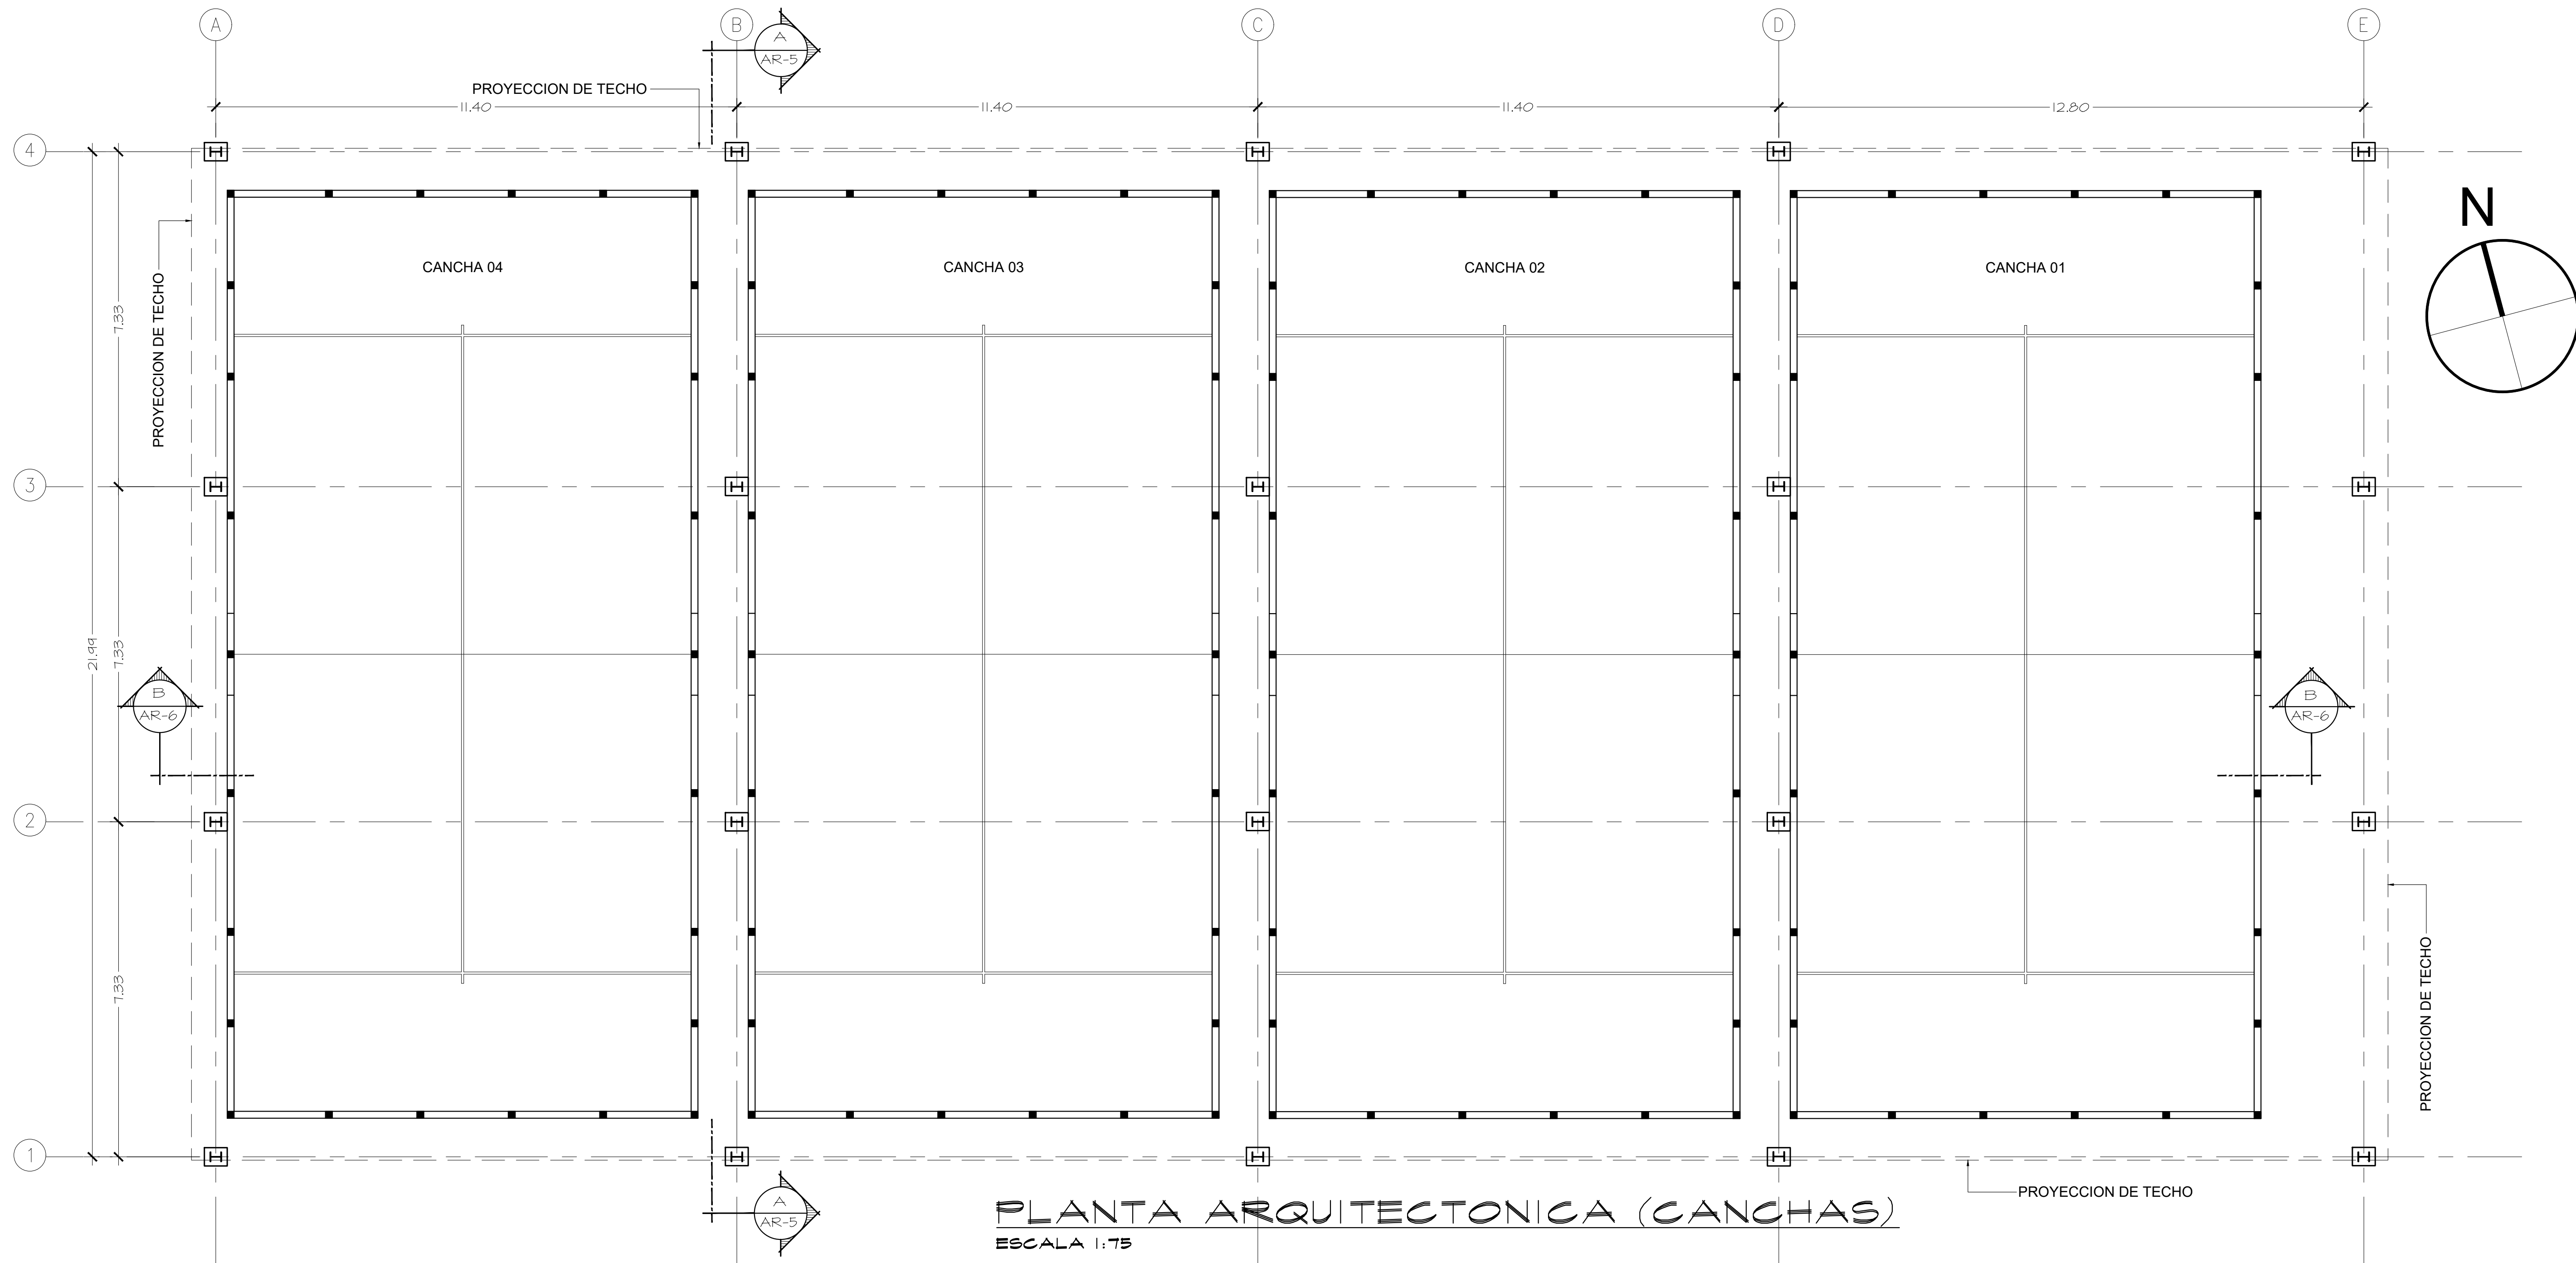

PLANTA ARQUITECTONICA (CANCHAS)
ESCALA 1:75

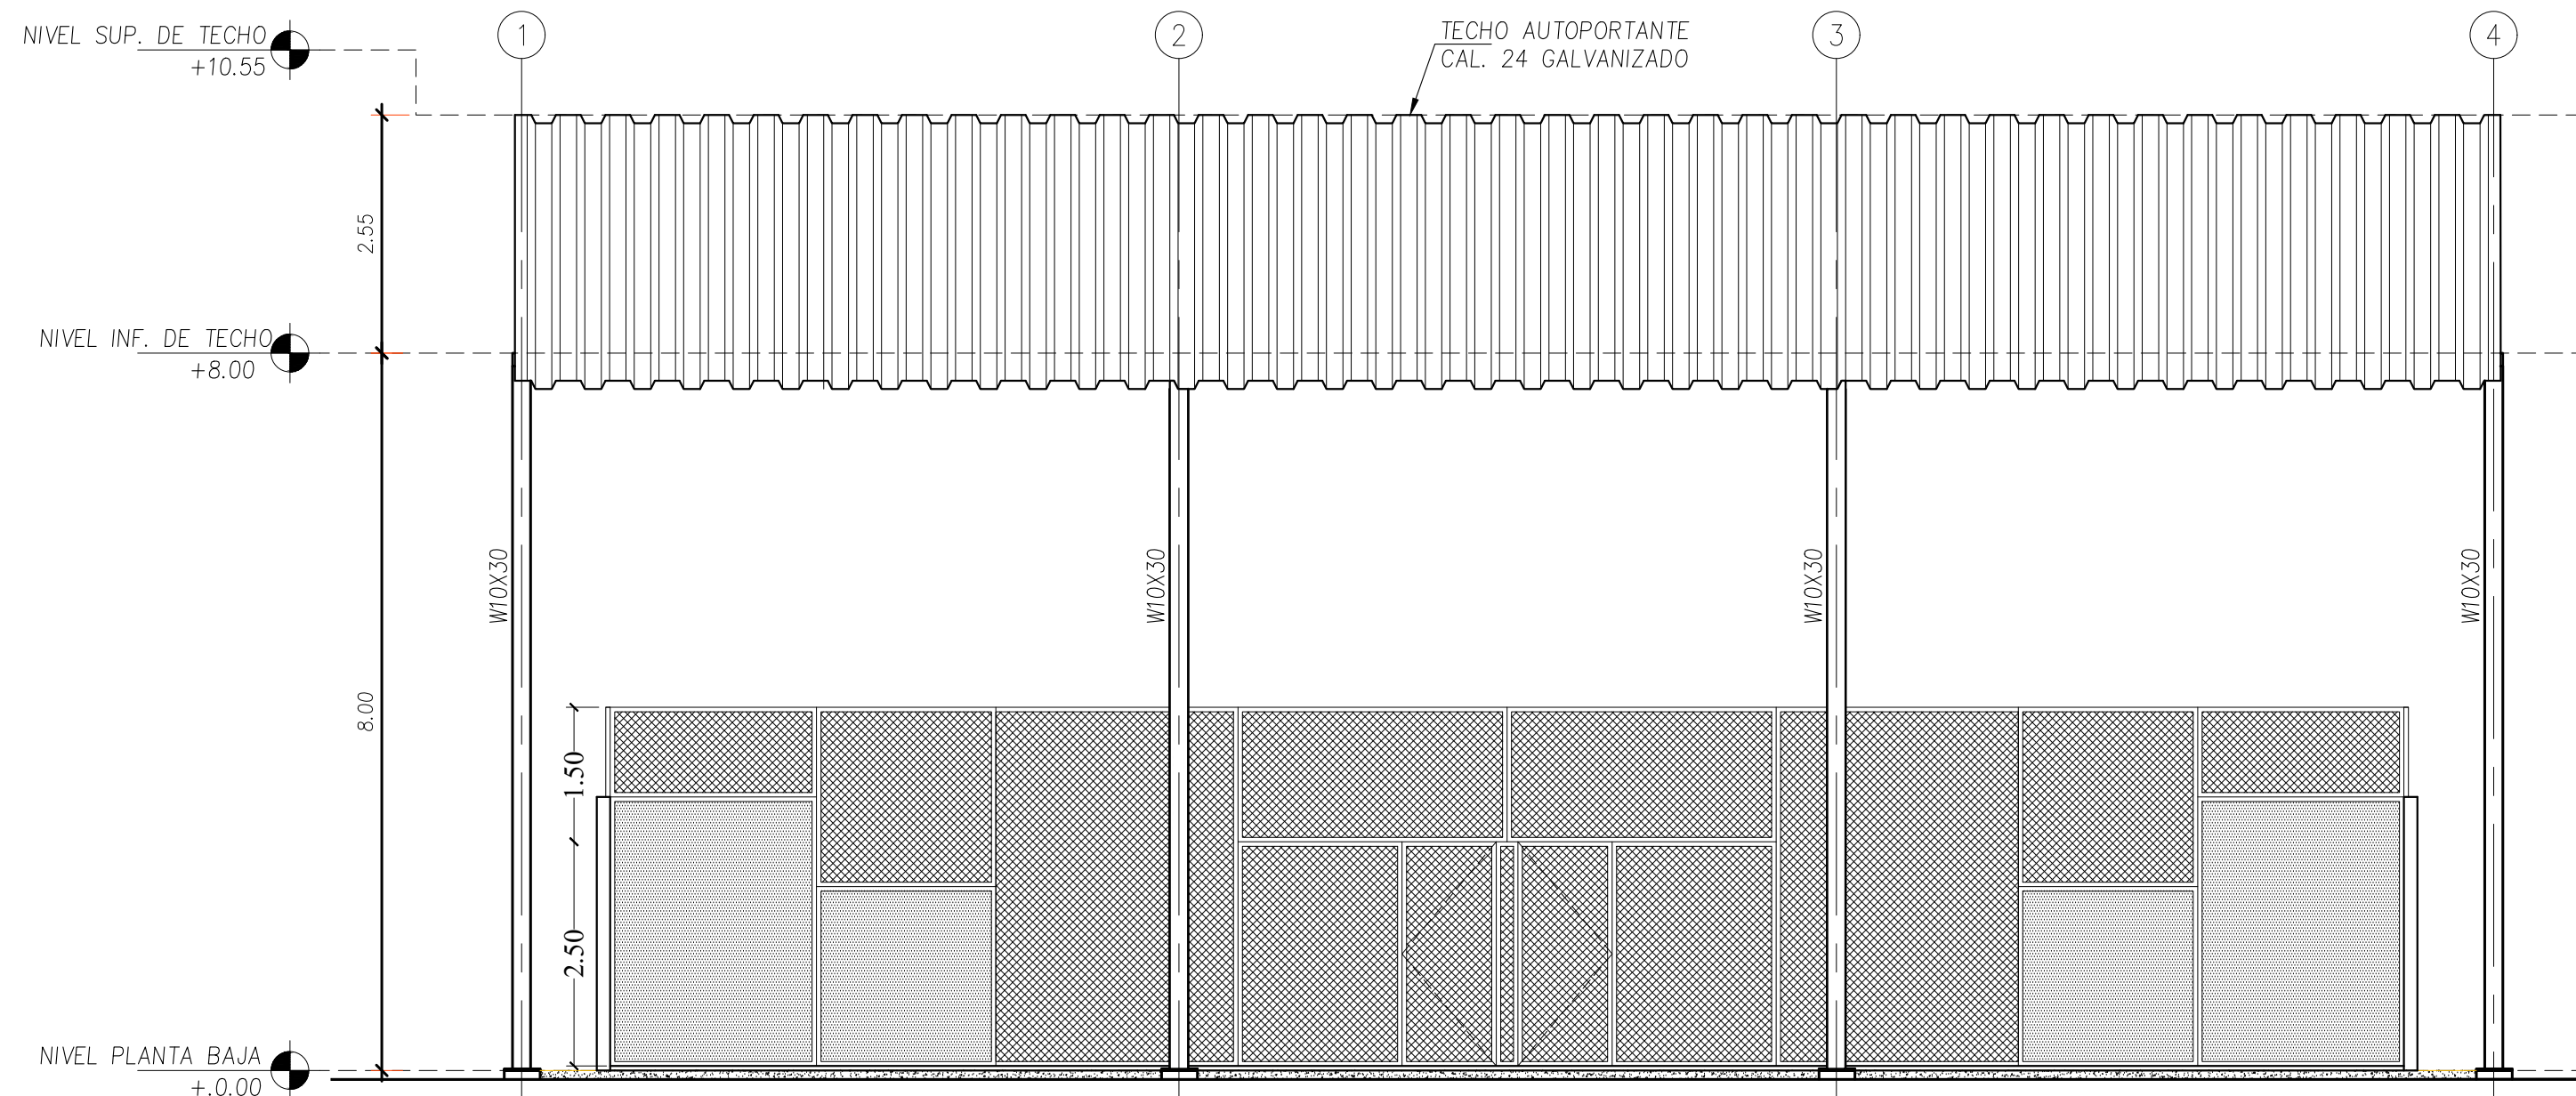

ELEVACION ESTE (CANCHAS)
ESCALA 1:75

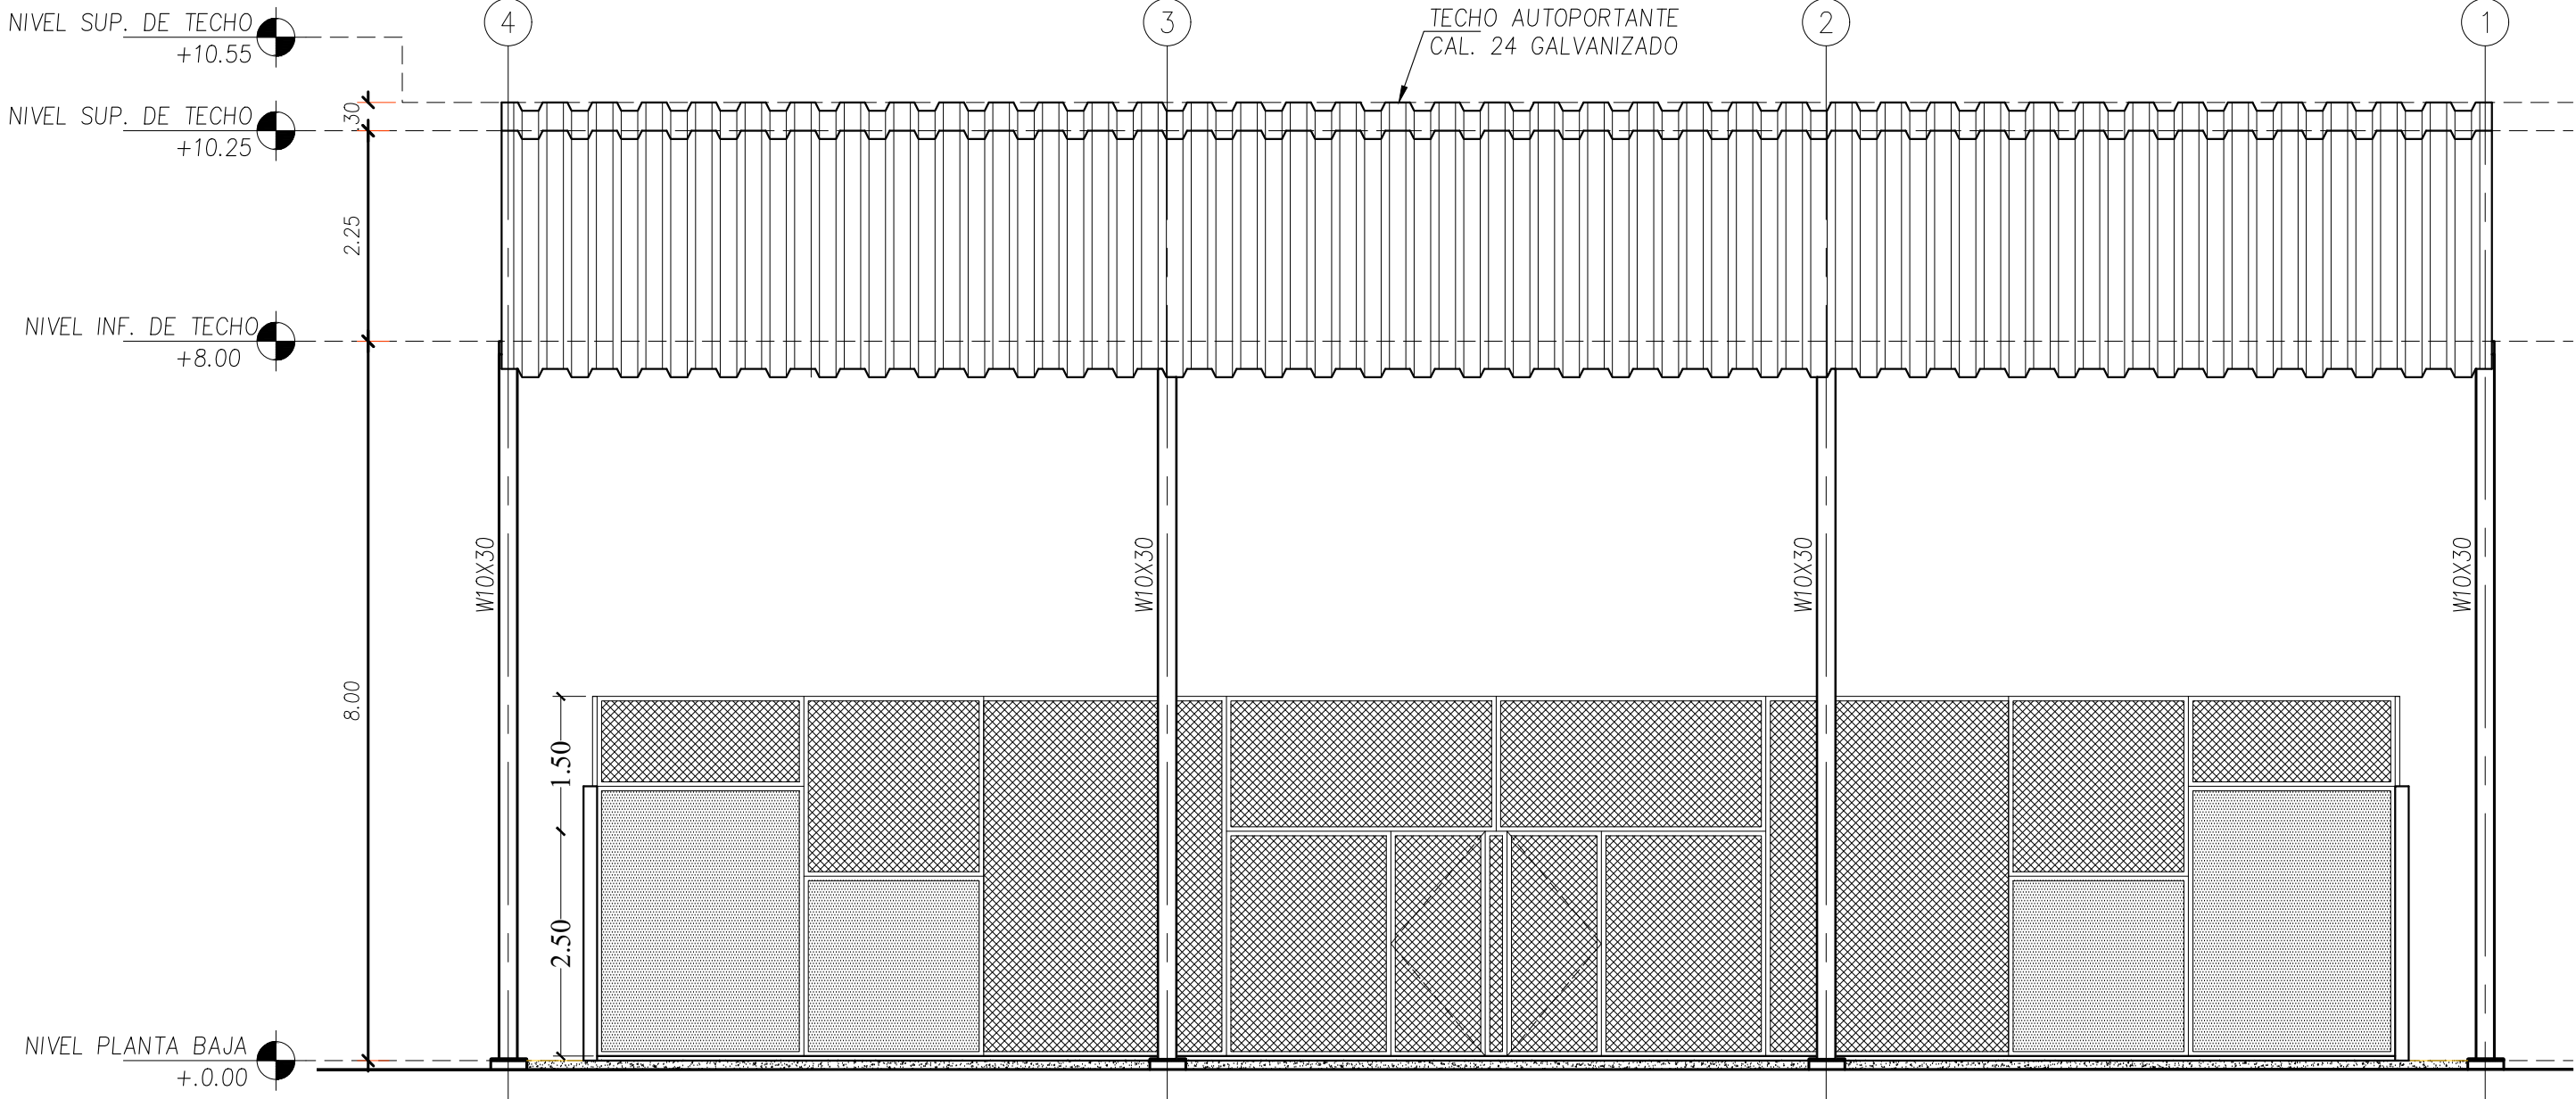

ELEVACION OESTE (CANCHAS)
ESCALA 1:75



APDO.: 0823-01373 Panamá
E-mail: franco_arquitectos@cableonda.net

PROPIEDAD DE:

APC SPORTS, S.A.

ENRIQUE DE RAMON HERRANZ
PASAPORTE: PAH625313

PROYECTO:

CANCHAS DE PADEL

UBICADO EN CORREGIMIENTO DE ANCON,
DIST. DE PANAMÁ , PROV. DE PANAMA.

APROBADO

DIRECTOR DE OBRAS Y
CONSTRUCCIONES MUNICIPALES

VERIFICADO:

DISEÑO:

OBSERVACIONES:

CALCULO:

DIBUJO:

DESARROLLO:

FRANCO ARQUITECTOS

CONTENIDO:

PLANTA ARQUITECTONICA
ELEVACION ESTE Y OESTE -CANCHAS

FECHA:

SEPTIEMBRE 2021


ESCALA:

INDICADAS


HOJA:

AR-02 02 - 05


DE:

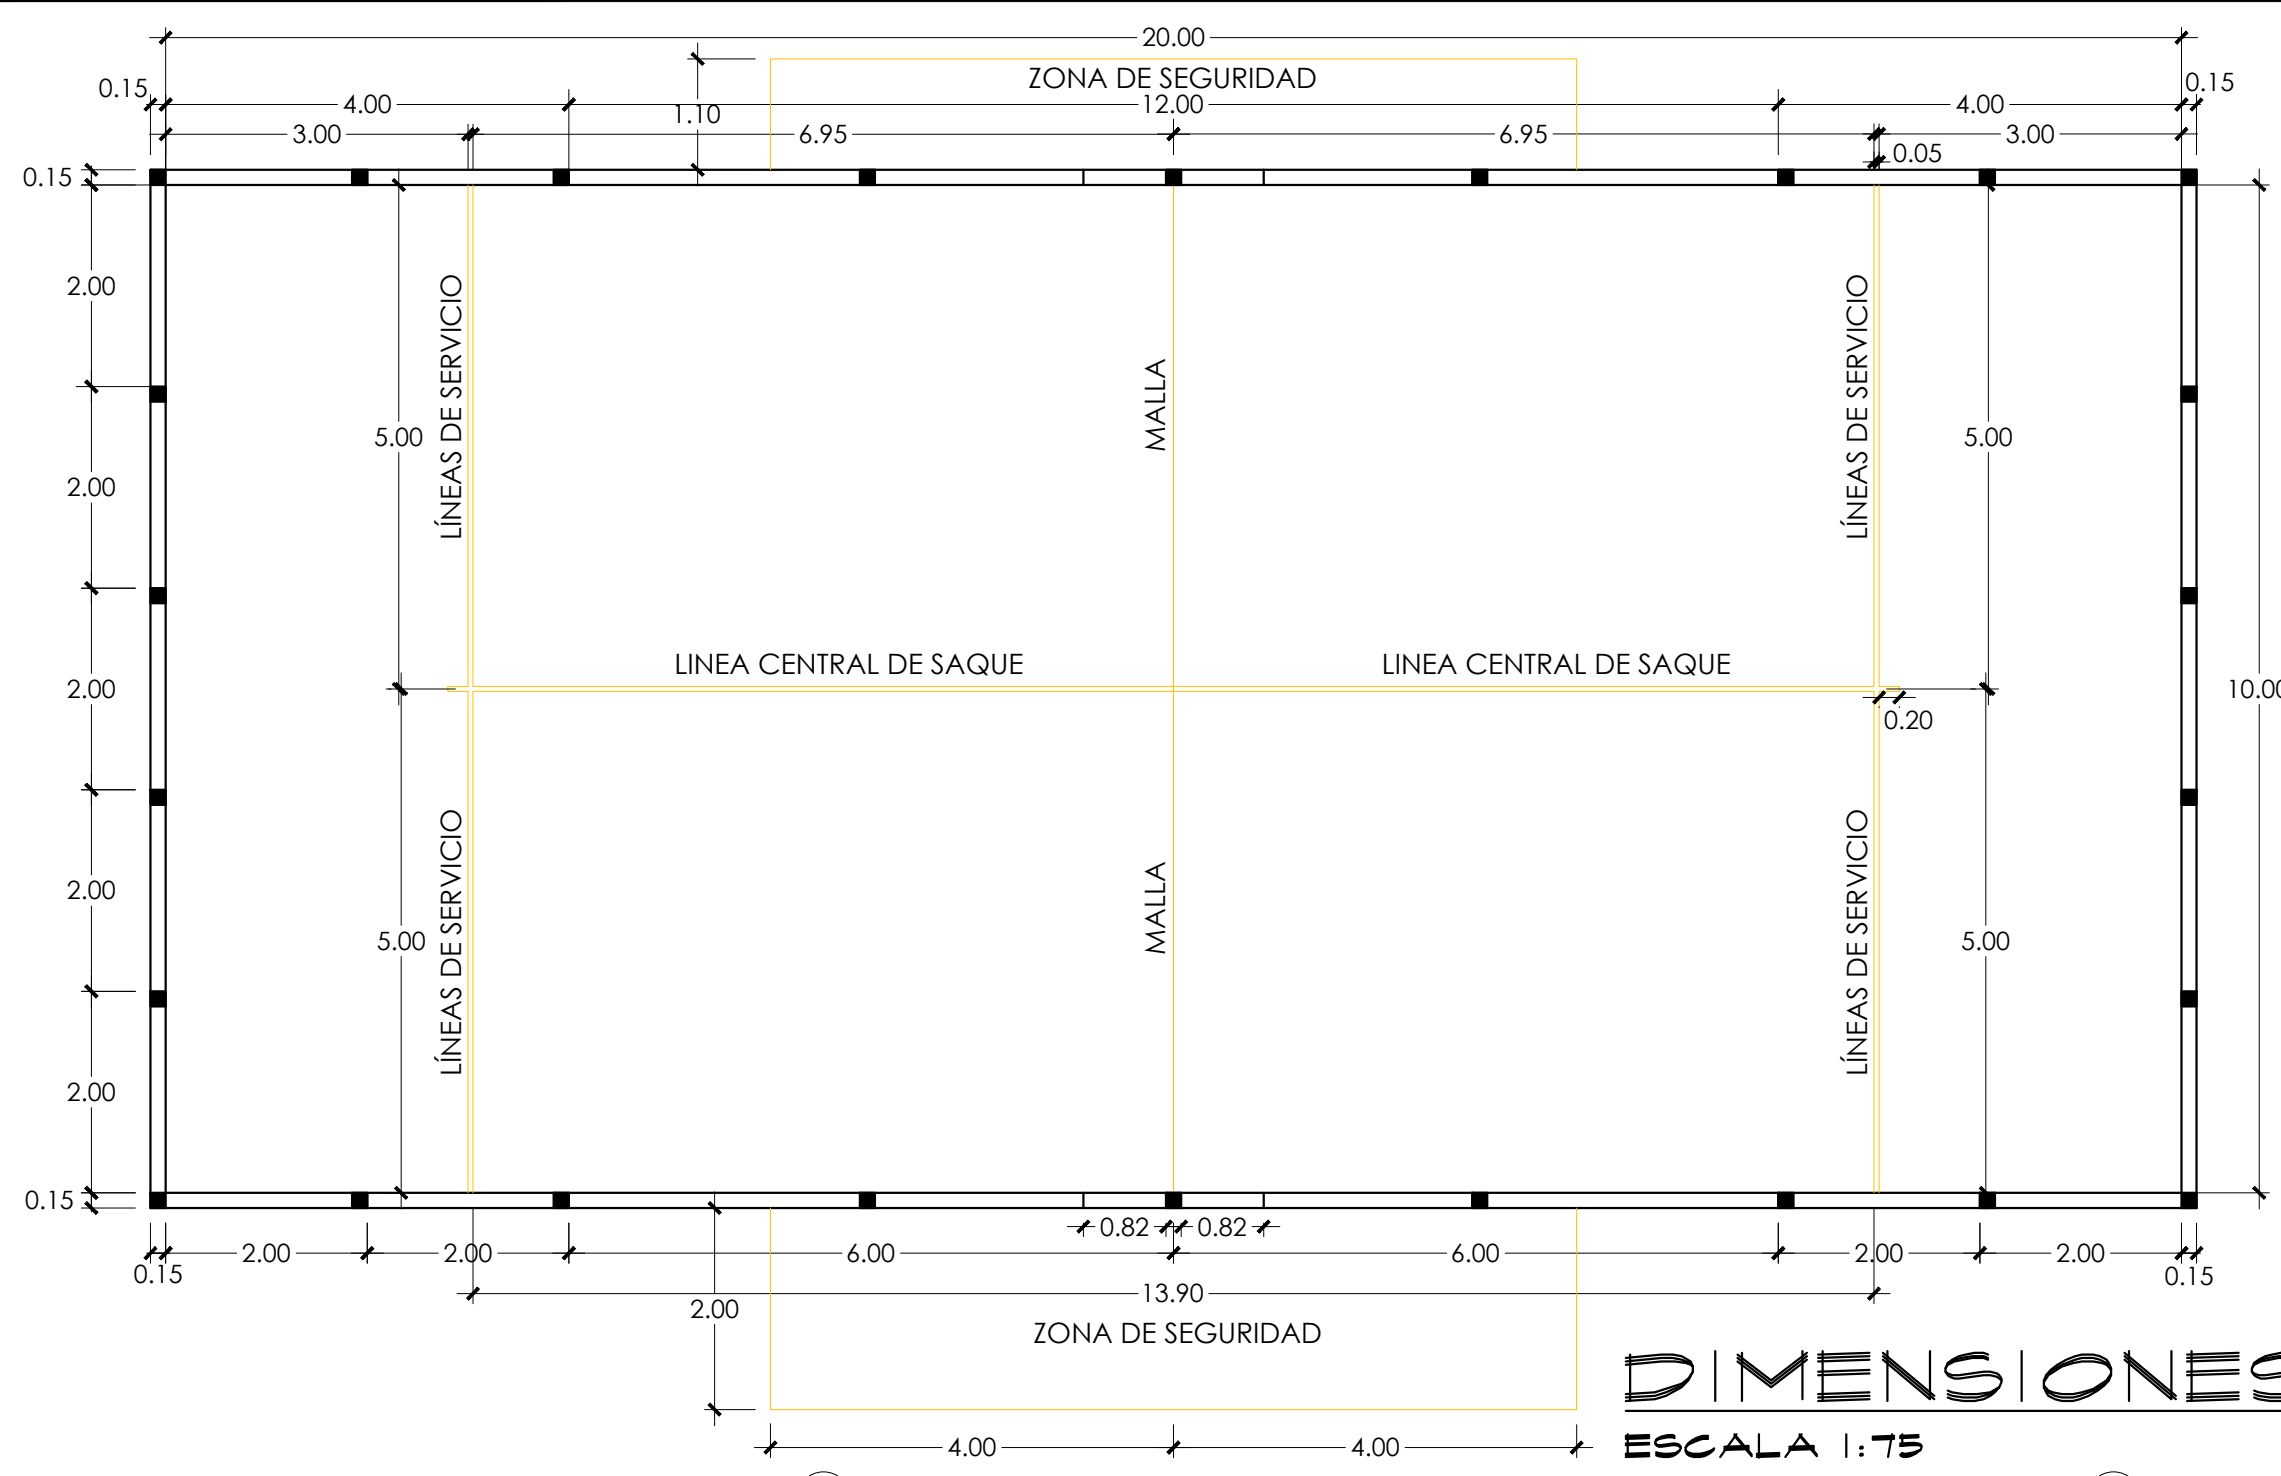


DIMENSIONES CANCHA
ESCALA 1:75

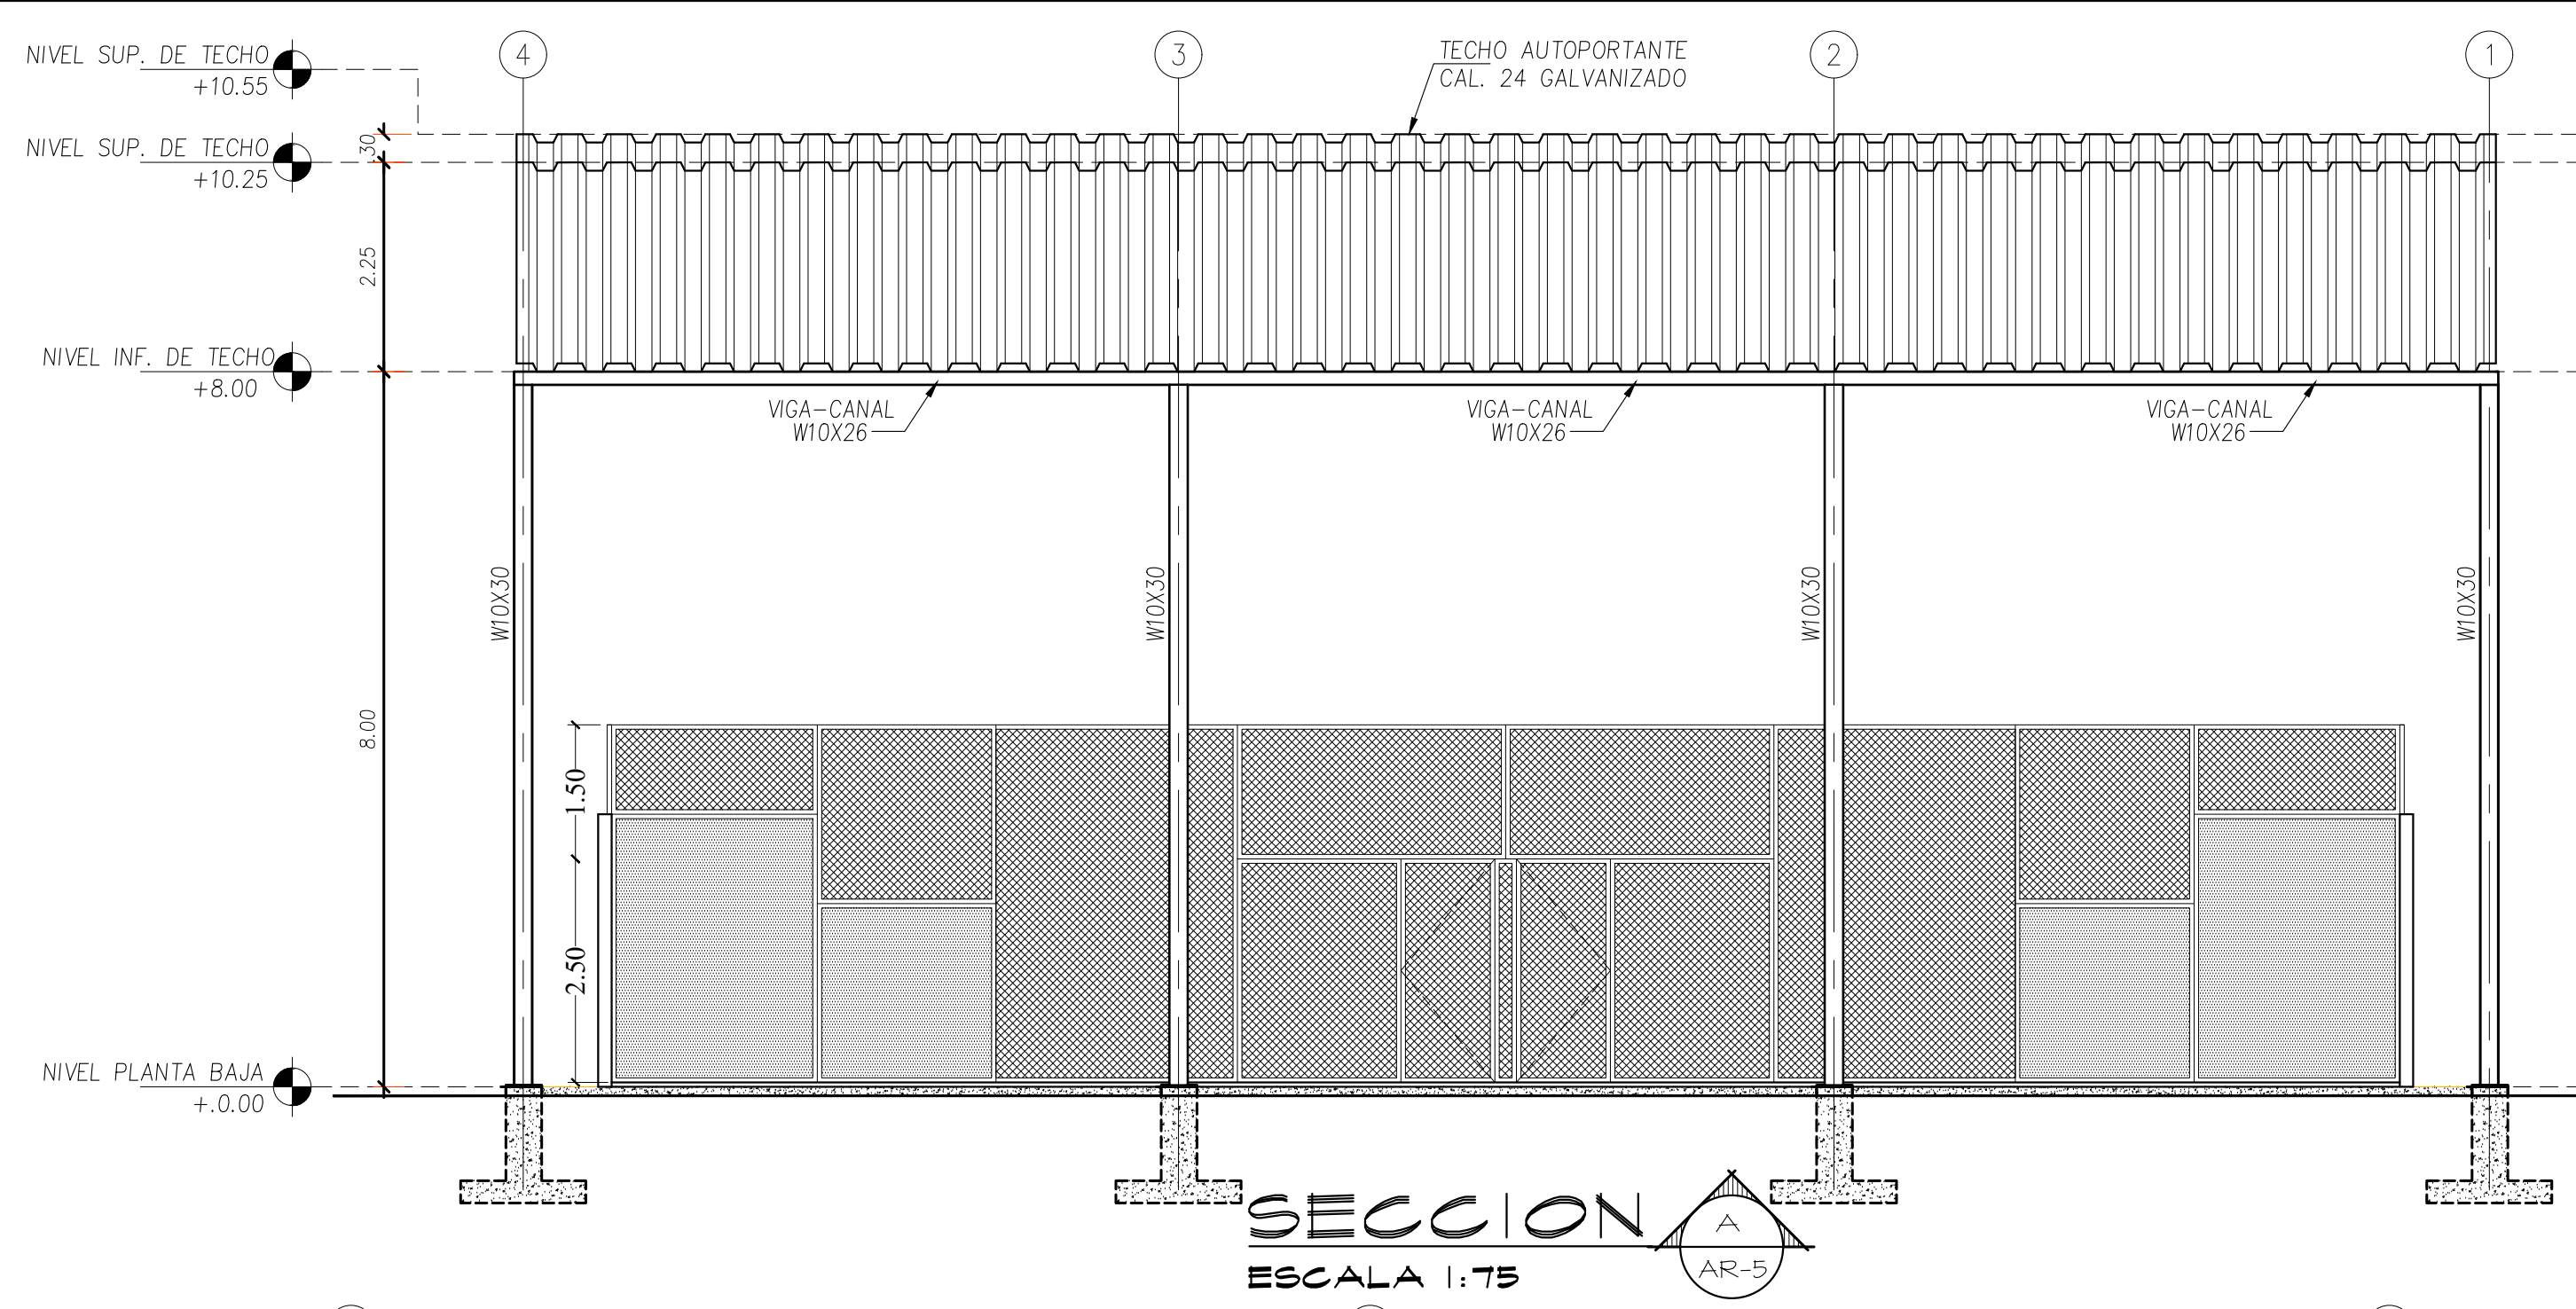

SECCION A-A
ESCALA 1:75

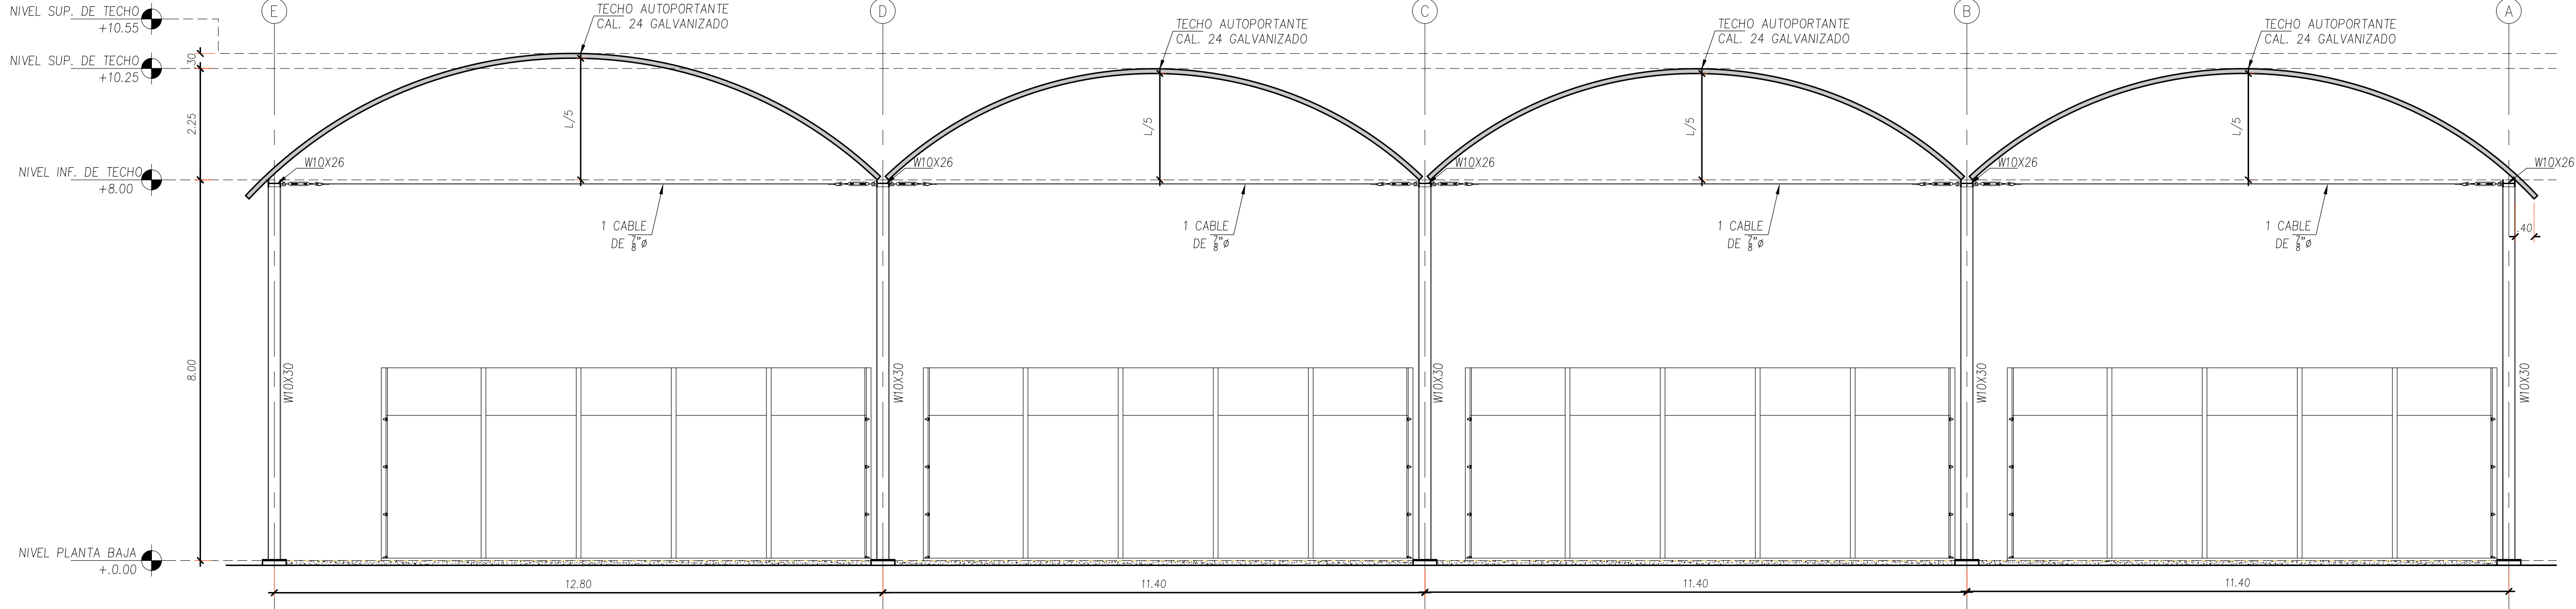

ELEVACION NORTE (CANCHAS)
ESCALA 1:75

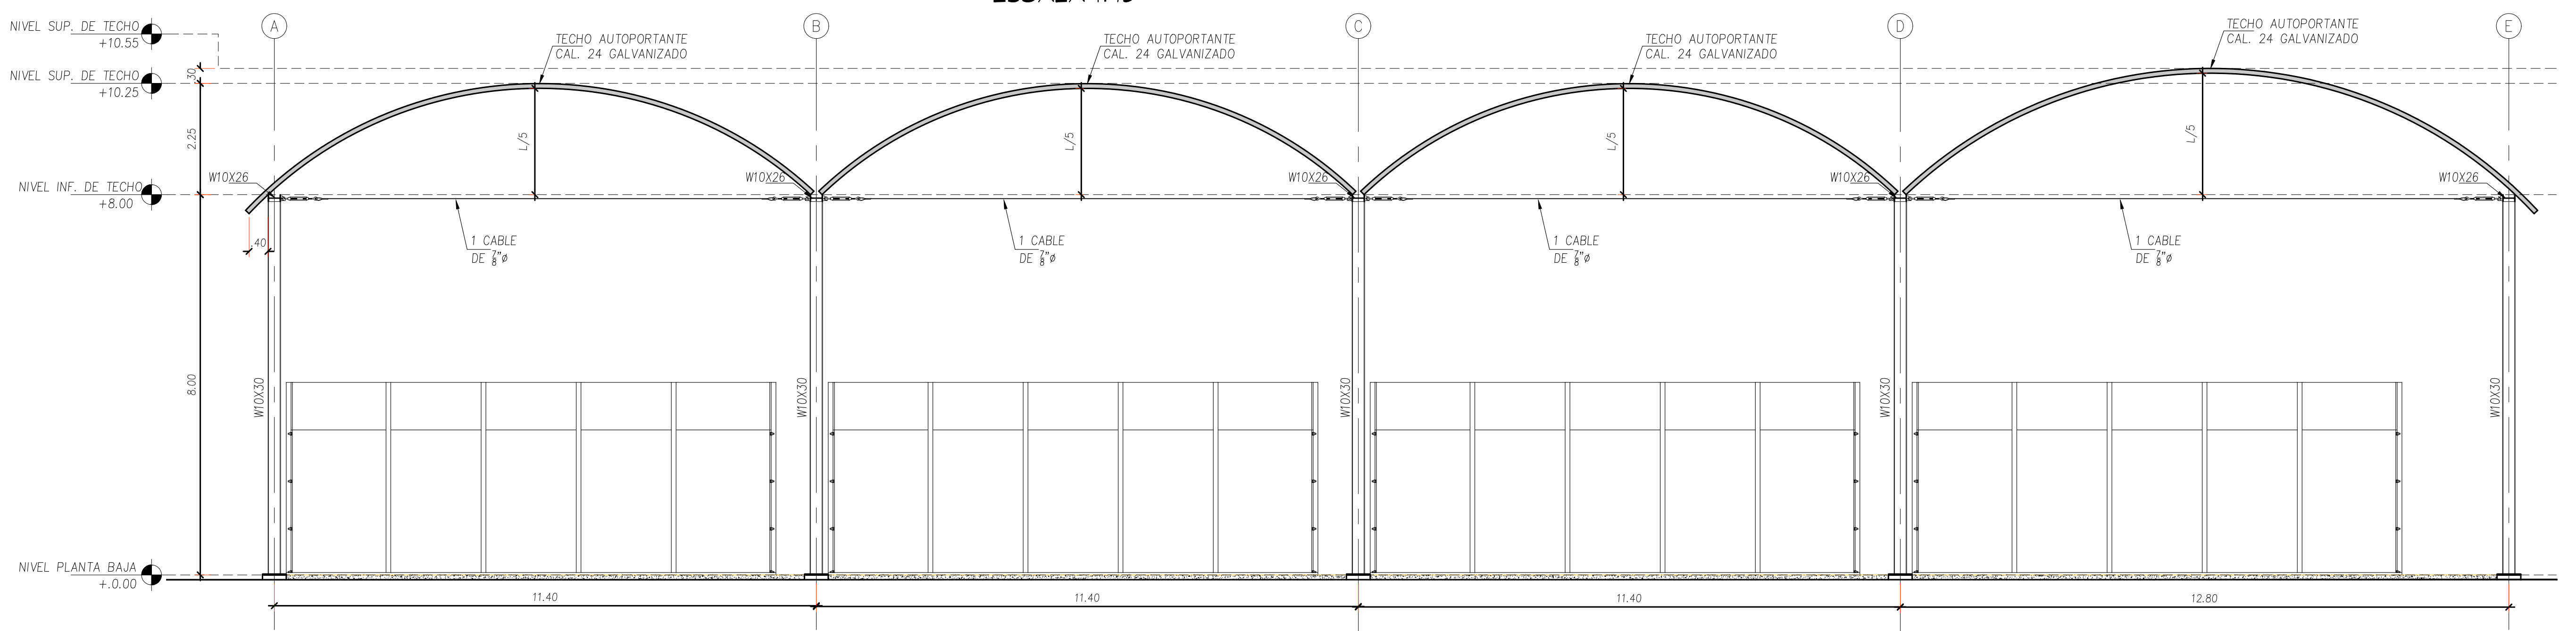

ELEVACION SUR (CANCHAS)
ESCALA 1:75



PROPIEDAD DE:
APC SPORTS, S.A.

ENRIQUE DE RAMON HERRANZ
PASAPORTE PAH625313

PROYECTO:
CANCHAS DE PADEL

UBICADO EN CORREGIMIENTO DE ANCON,
DIST. DE PANAMA , PROV. DE PANAMA.

APROBADO	
DIRECTOR DE OBRAS Y CONSTRUCCIONES MUNICIPALES	
VERIFICADO:	DISEÑO:
OBSERVACIONES:	CALCULO:
	DIBUJO:
	DESARROLLO:
	FRANCO ARQUITECTOS

CONTENIDO:		
DIMENSION CANCHA DE PADEL ELEVACION NORTE, SUR Y SECCION TRANSVERSAL -CANCHAS		
FECHA:	HOJA:	DE:
SEPTIEMBRE 2021	AR-03	03 - 05
ESCALA:	INDICADAS	

PROPIEDAD DE:

APC SPORTS, S.A.

ENRIQUE DE RAMON HERRANZ
PASAPORTE: PAH625313

PROYECTO:

CANCHAS DE PADEL

UBICADO EN CORREGIMIENTO DE ANCON,
DIST. DE PANAMÁ, PROV. DE PANAMÁ.

APROBADO

DIRECTOR DE OBRAS Y
CONSTRUCCIONES MUNICIPALES

VERIFICADO:

DISEÑO:

OBSERVACIONES:

CALCULO:

DIBUJO:

DESARROLLO:

FRANCO ARQUITECTOS

CONTENIDO:

PLANTA DE TECHO
SECCION LONGITUDINAL - CANCHAS

FECHA:

SEPTIEMBRE 2021


HOJA:


AR-04 04 - 05

ESCALA:

INDICADAS

DE:

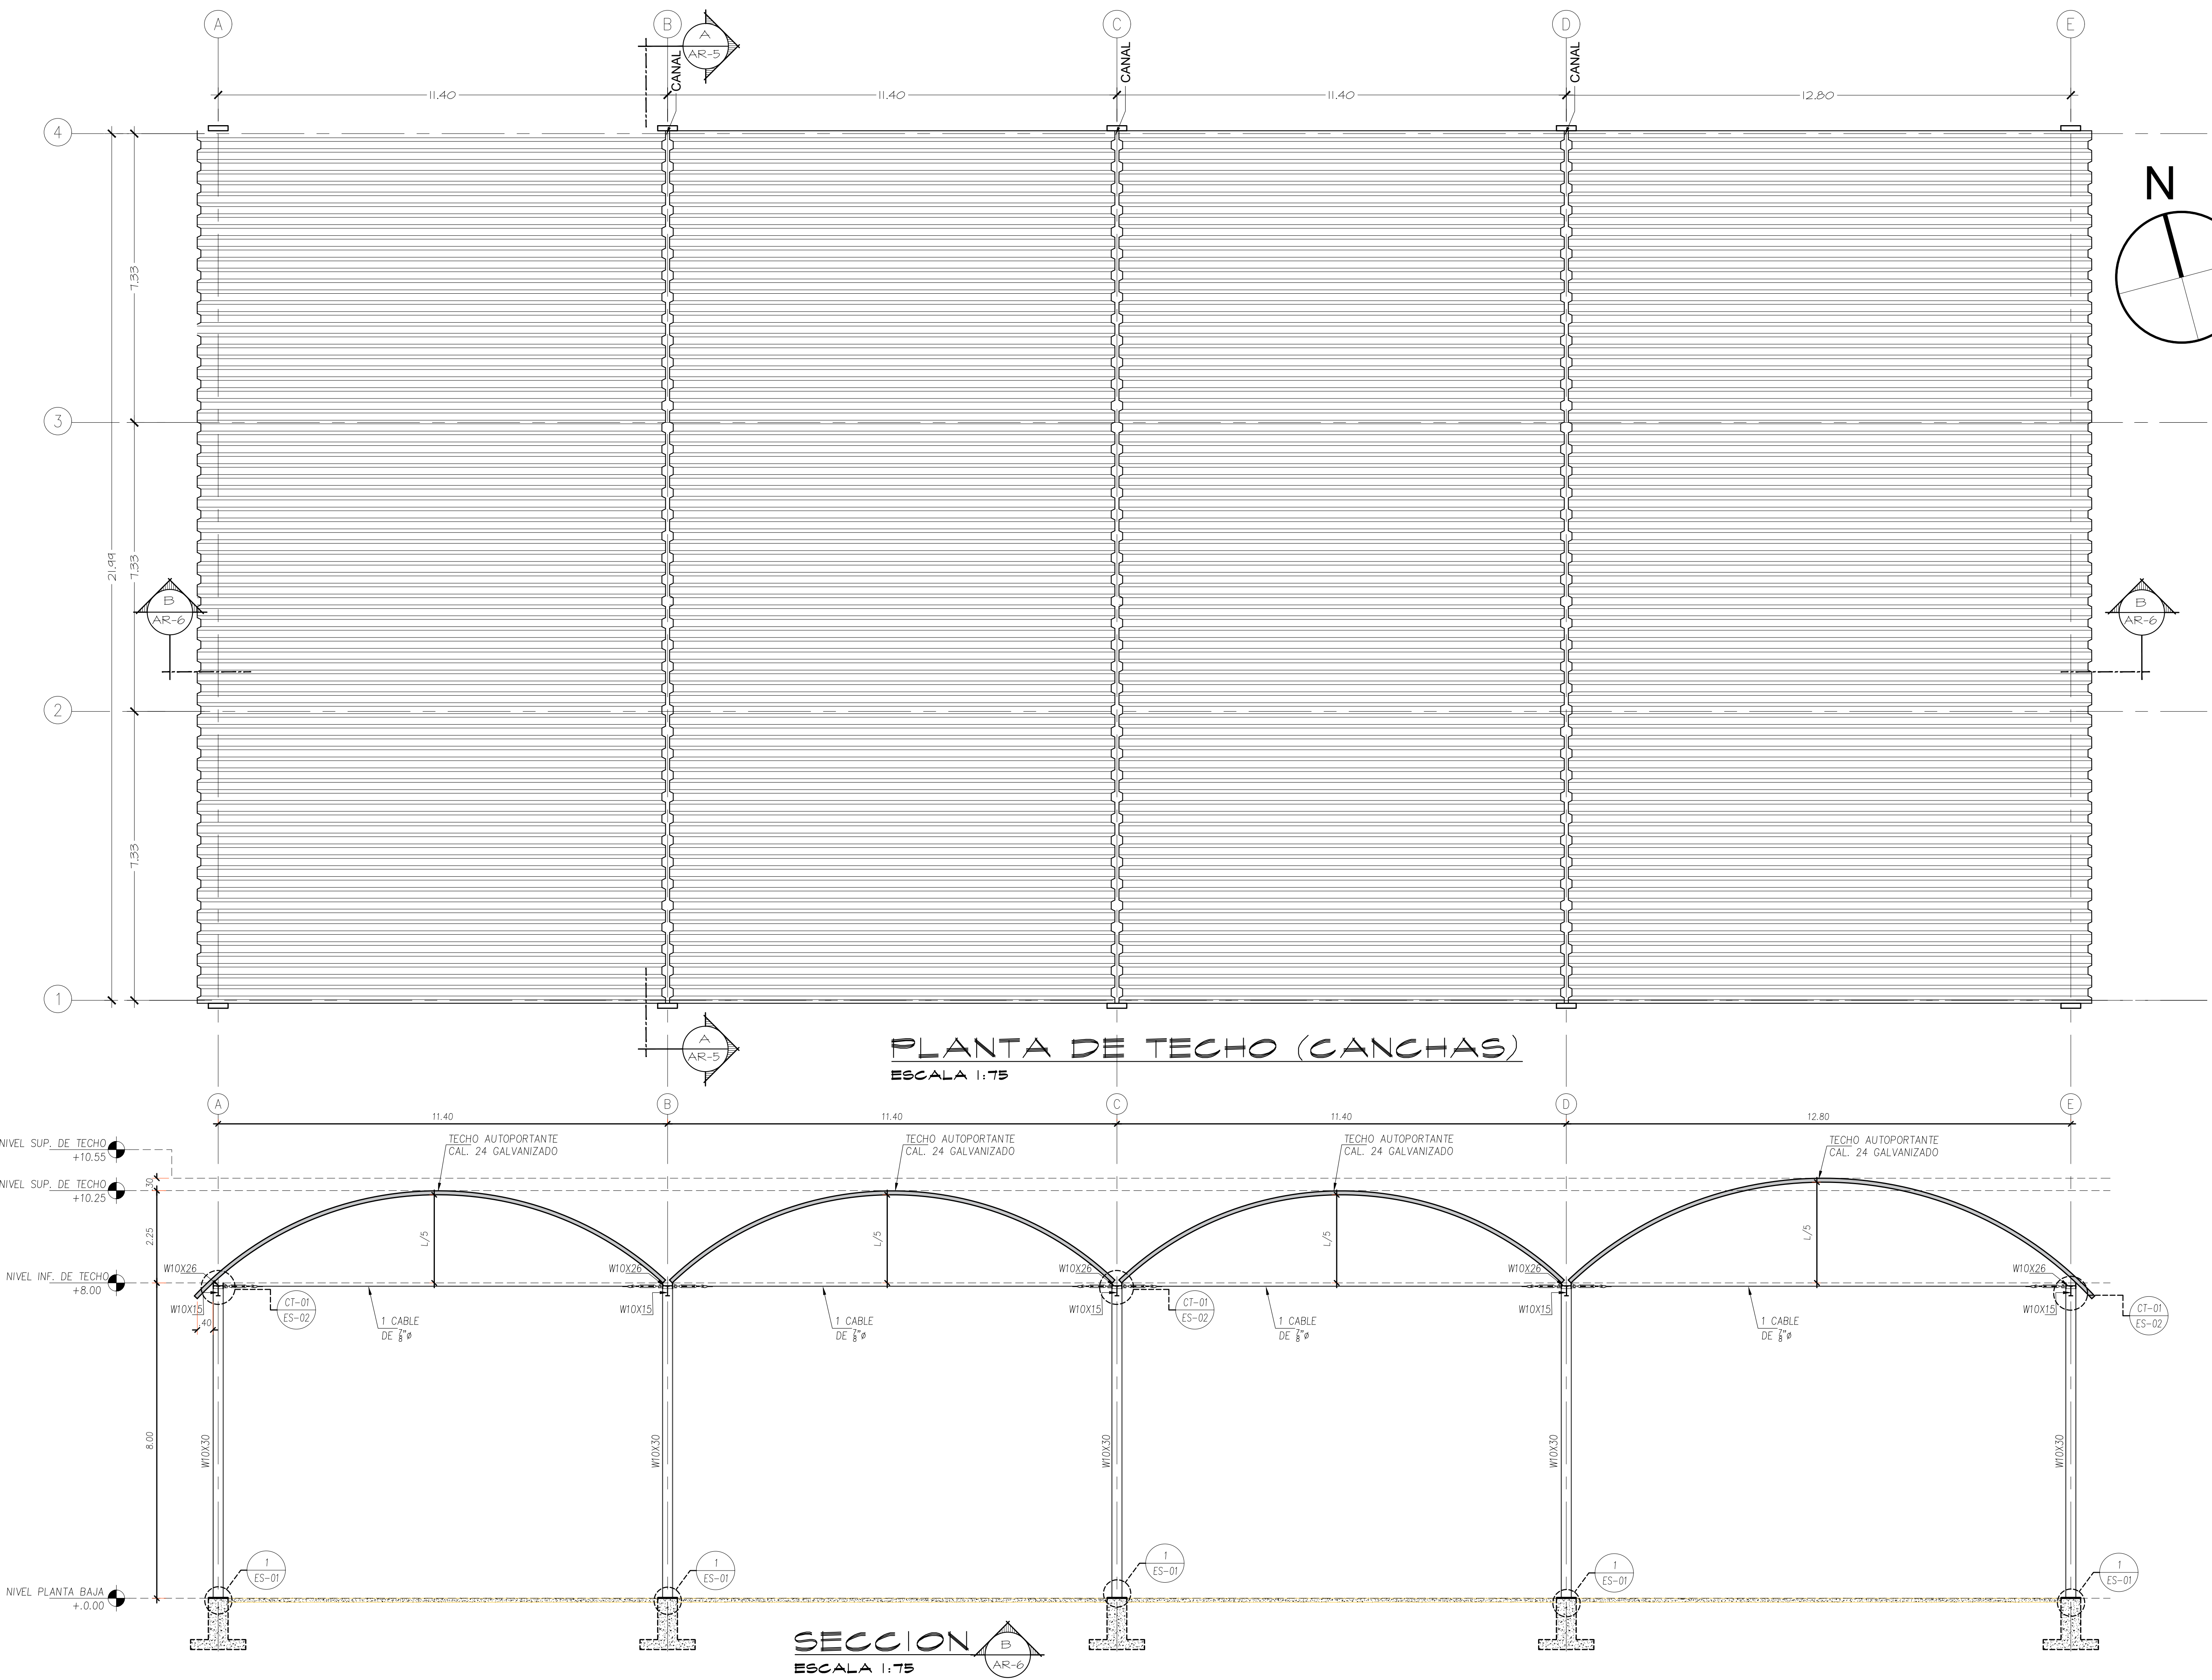


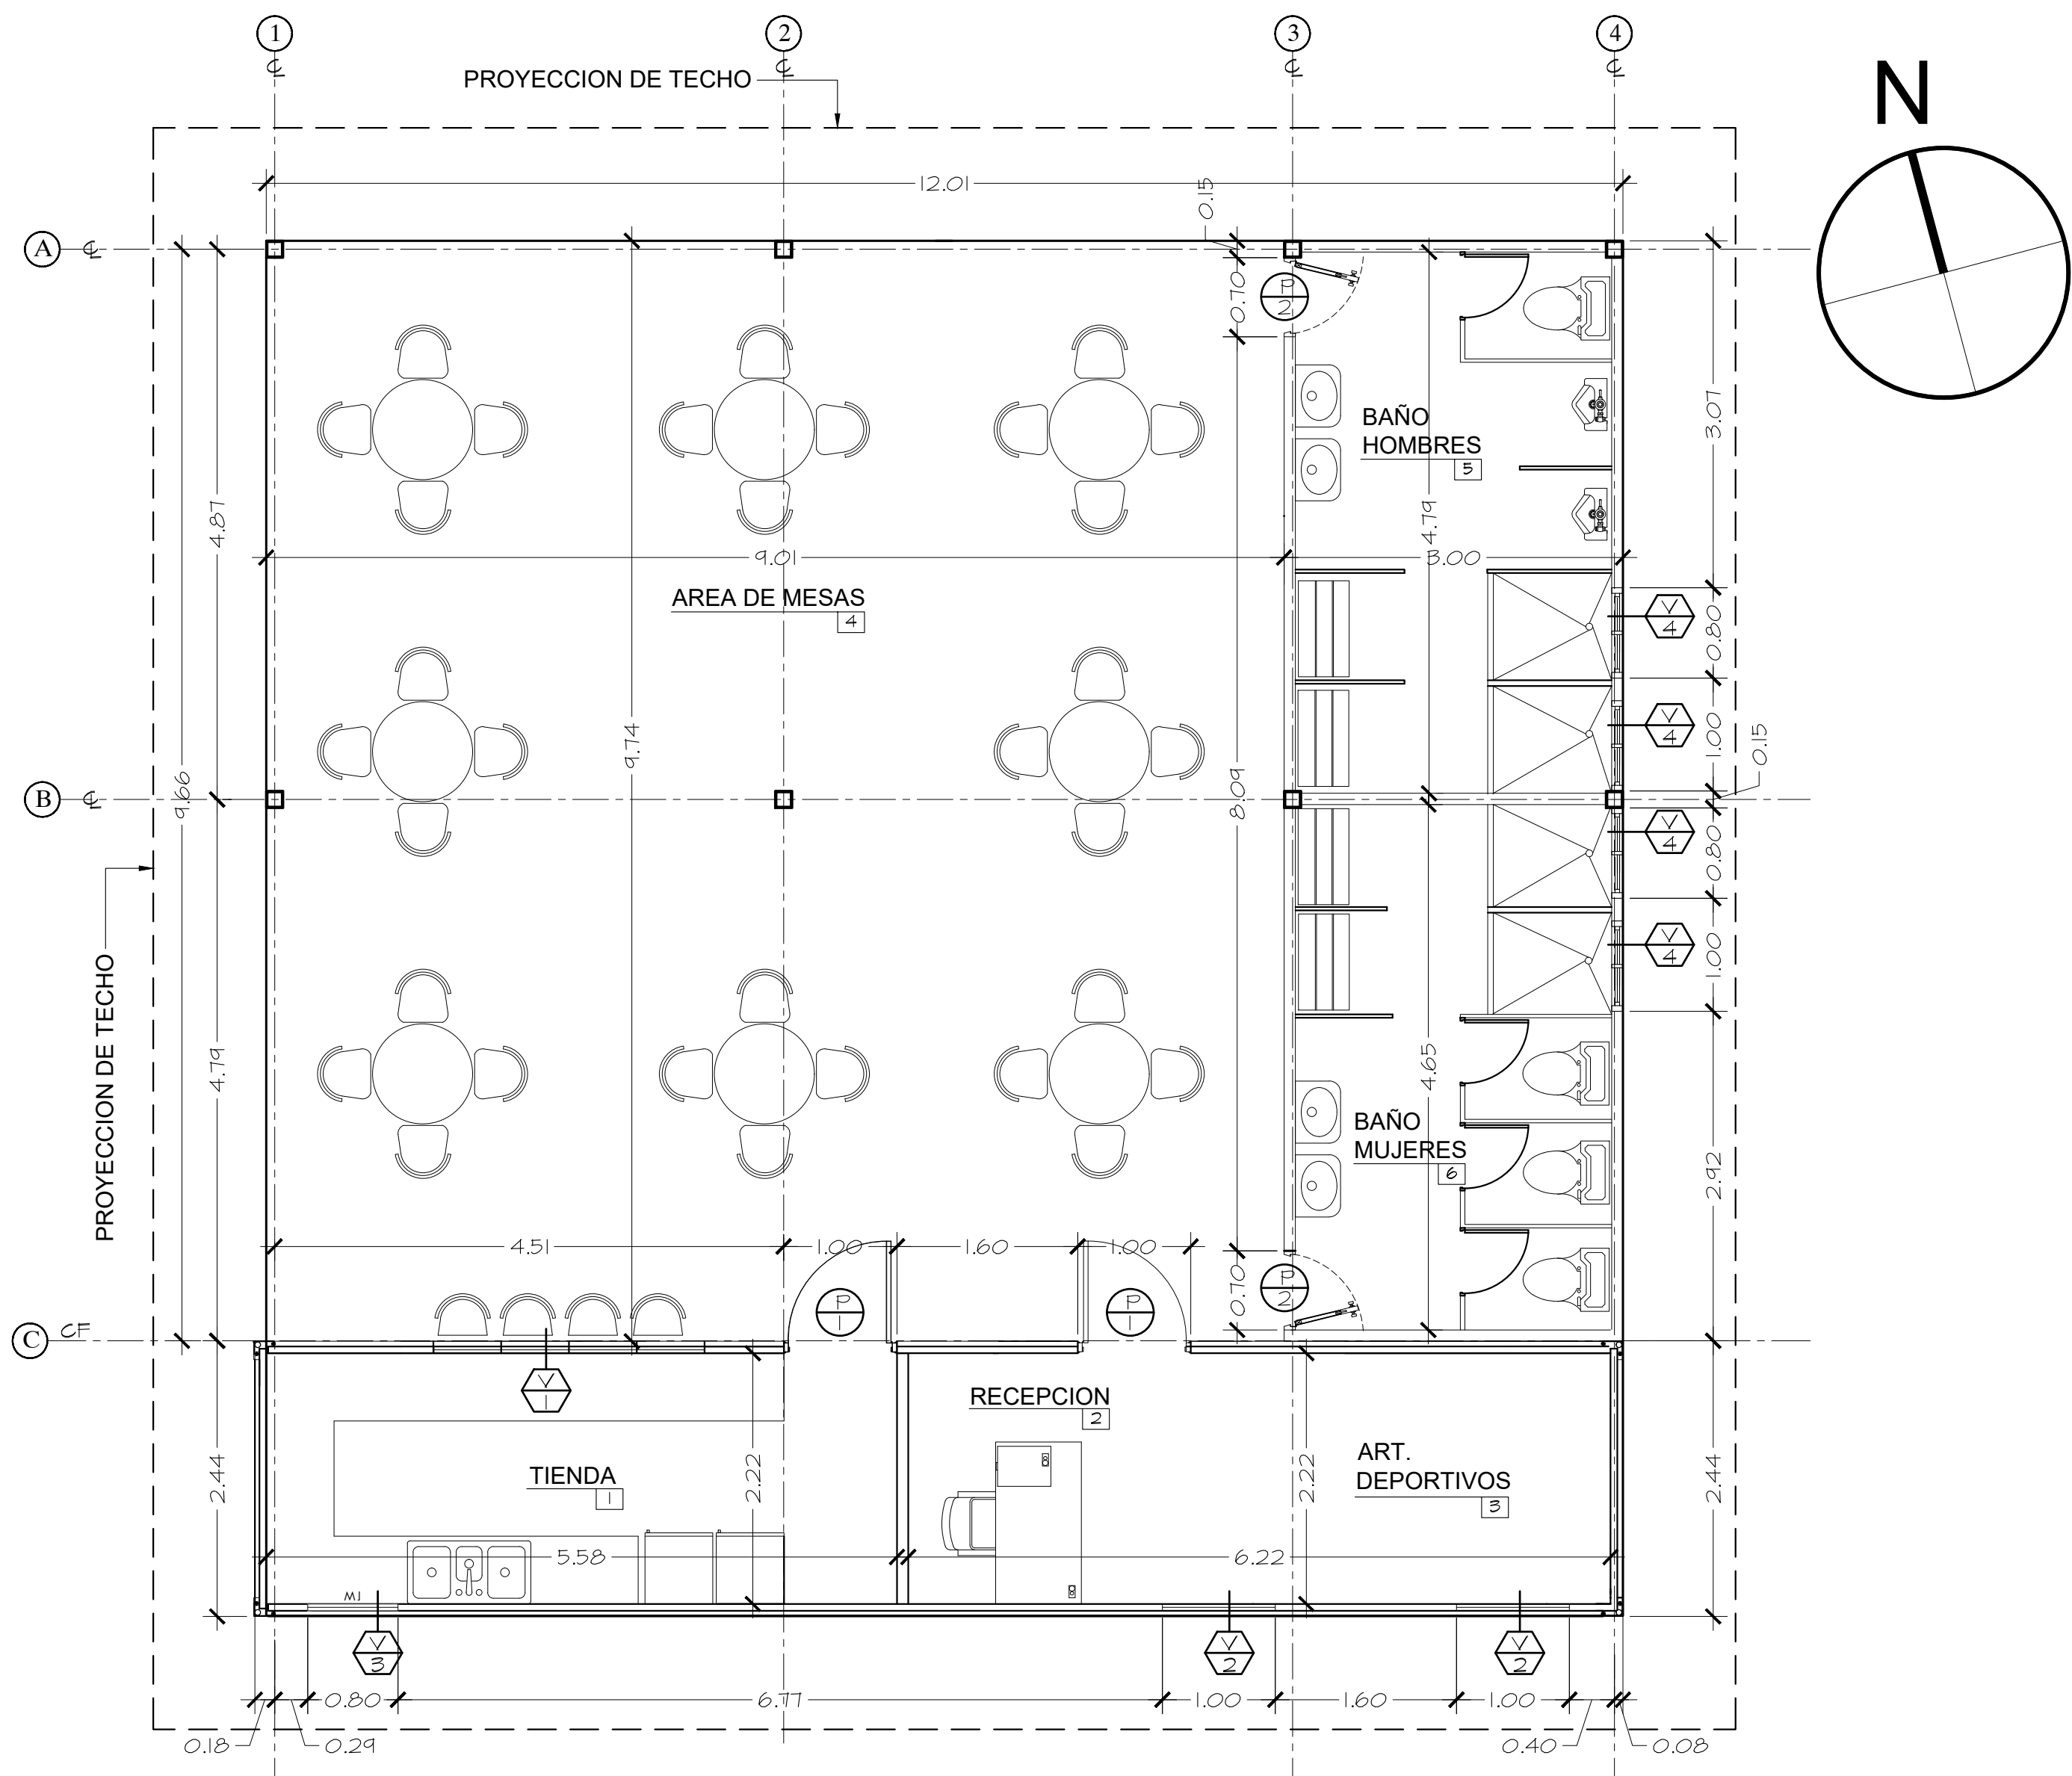


PLANTA ARQUITECTONICA (KIOSCO)
ESCALA 1:50




PLANTA DE TECHO (KIOSCO)
ESCALA 1:50

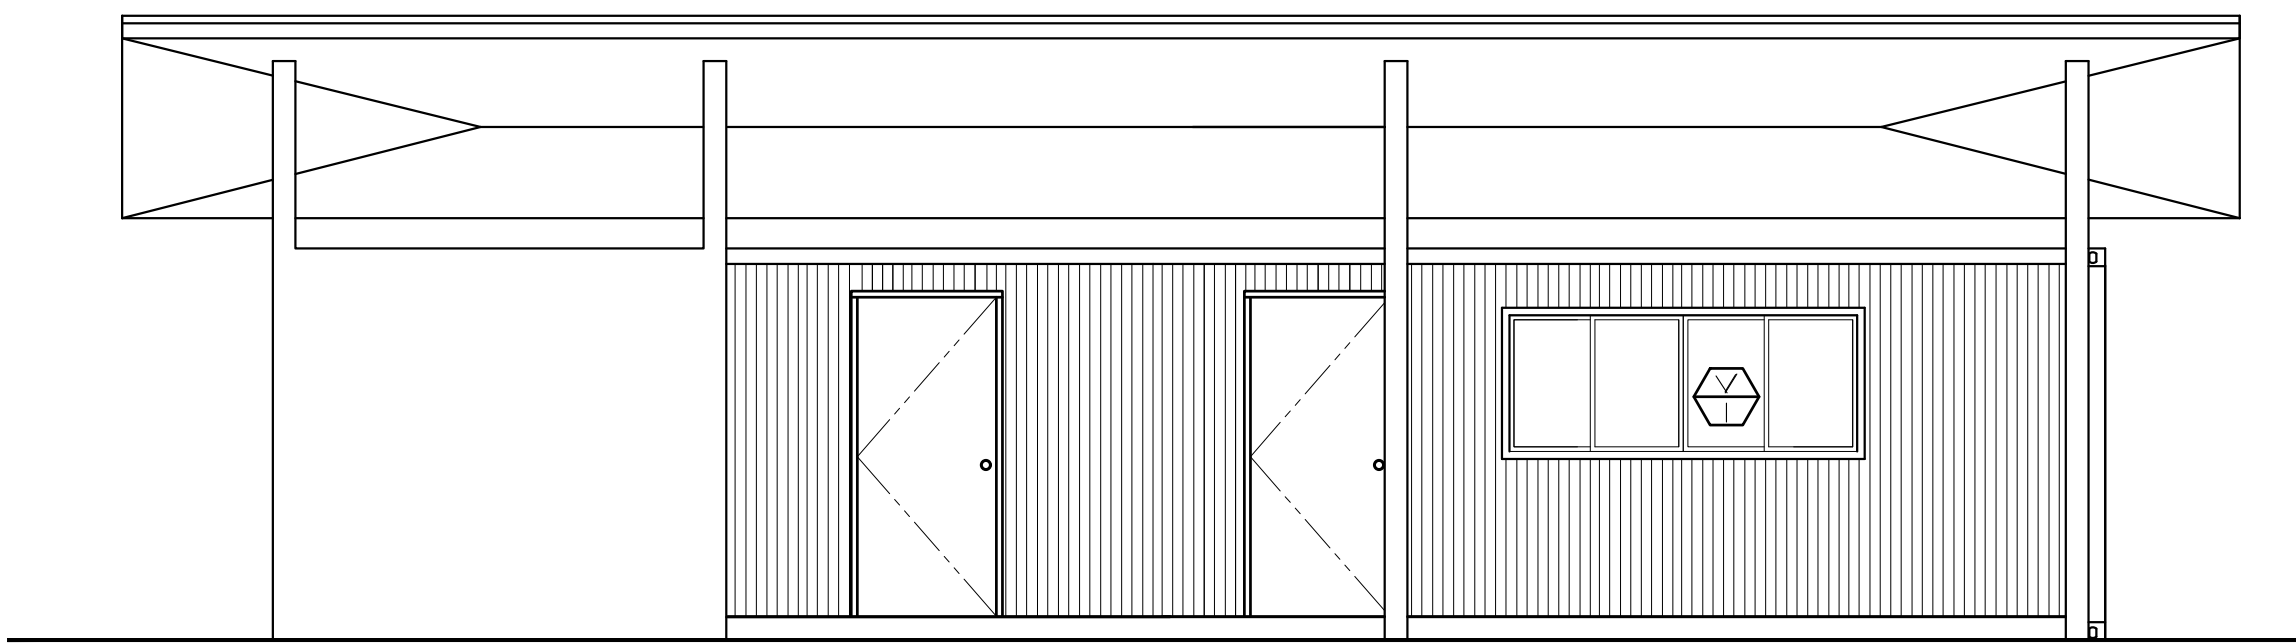


ELEVACION NORTE (KIOSCO)
ESCALA 1:50

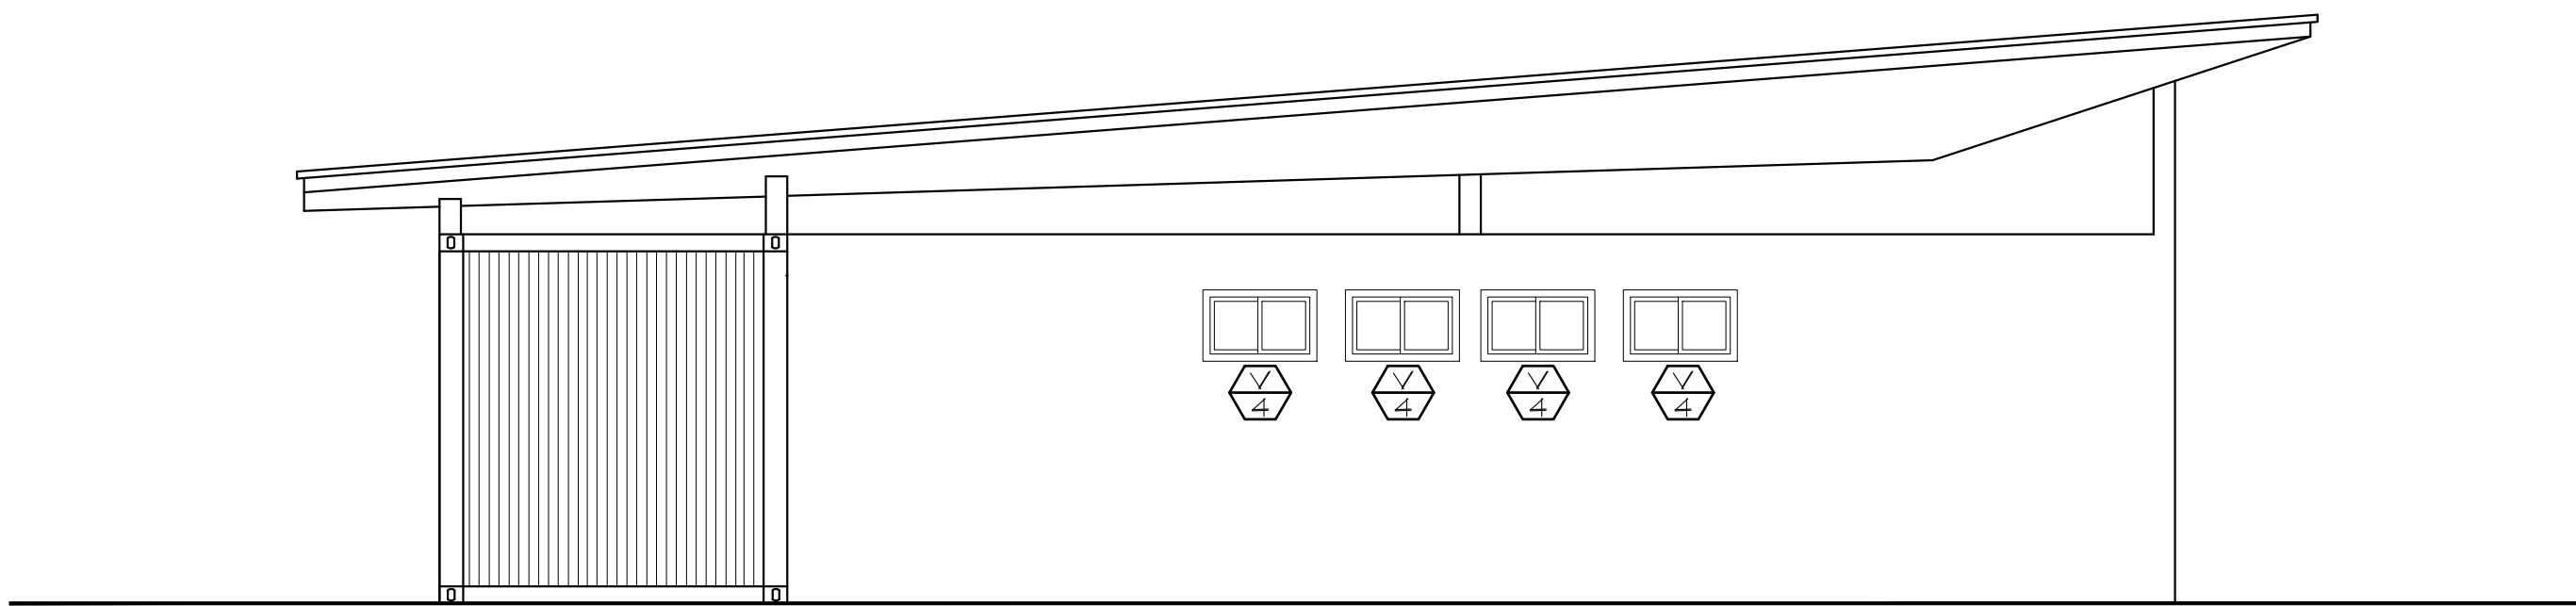

ELEVACION ESTE (KIOSCO)
ESCALA 1:50

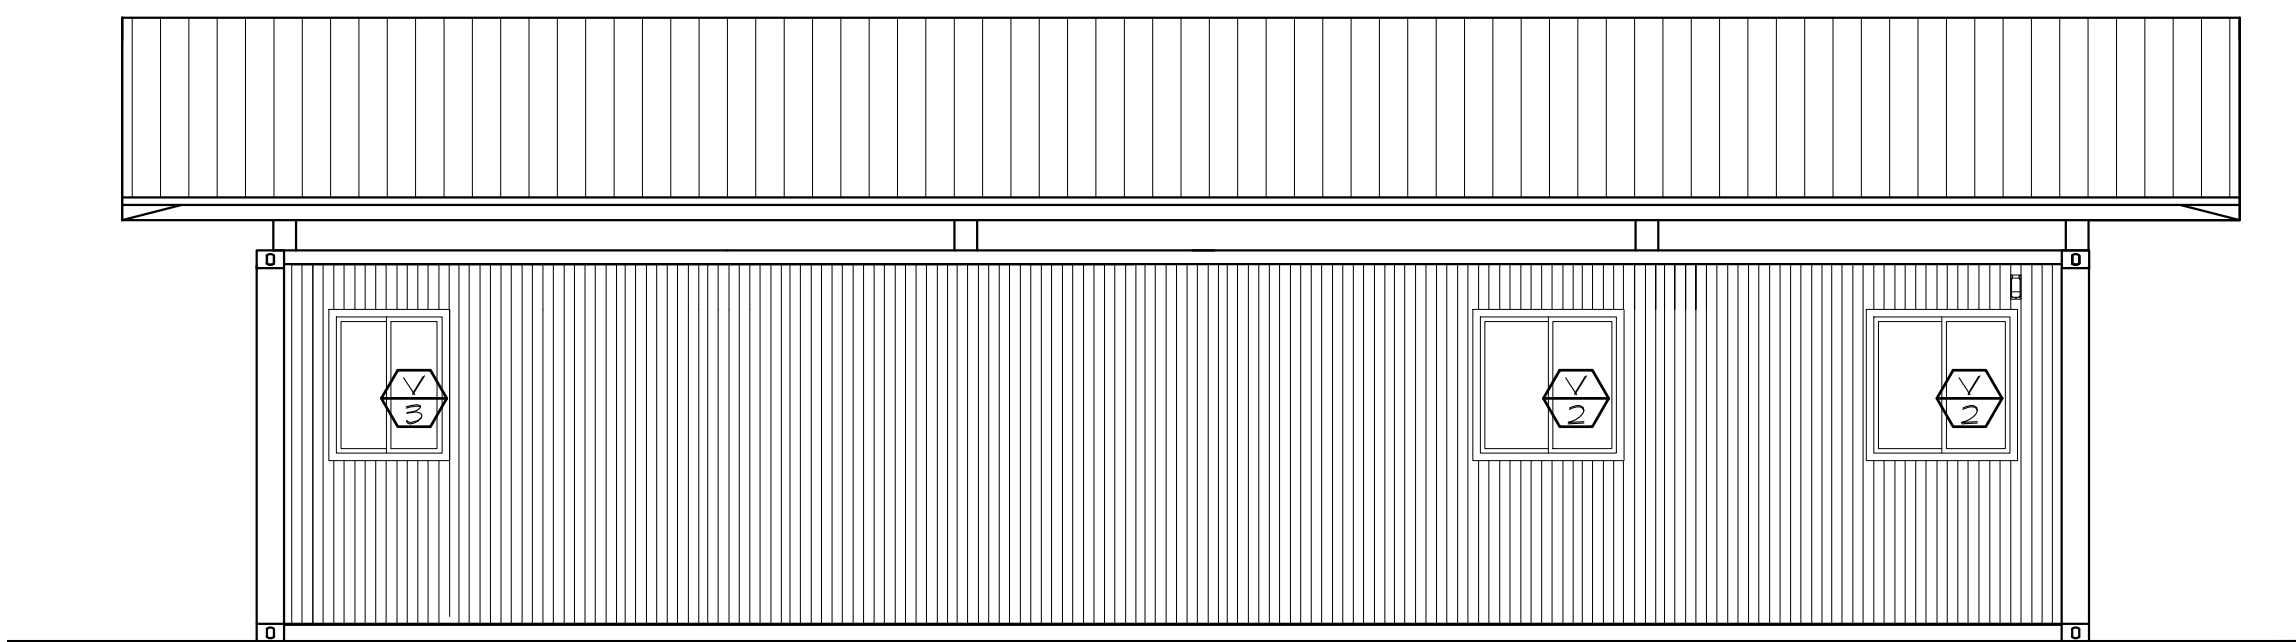

ELEVACION SUR (KIOSCO)
ESCALA 1:50

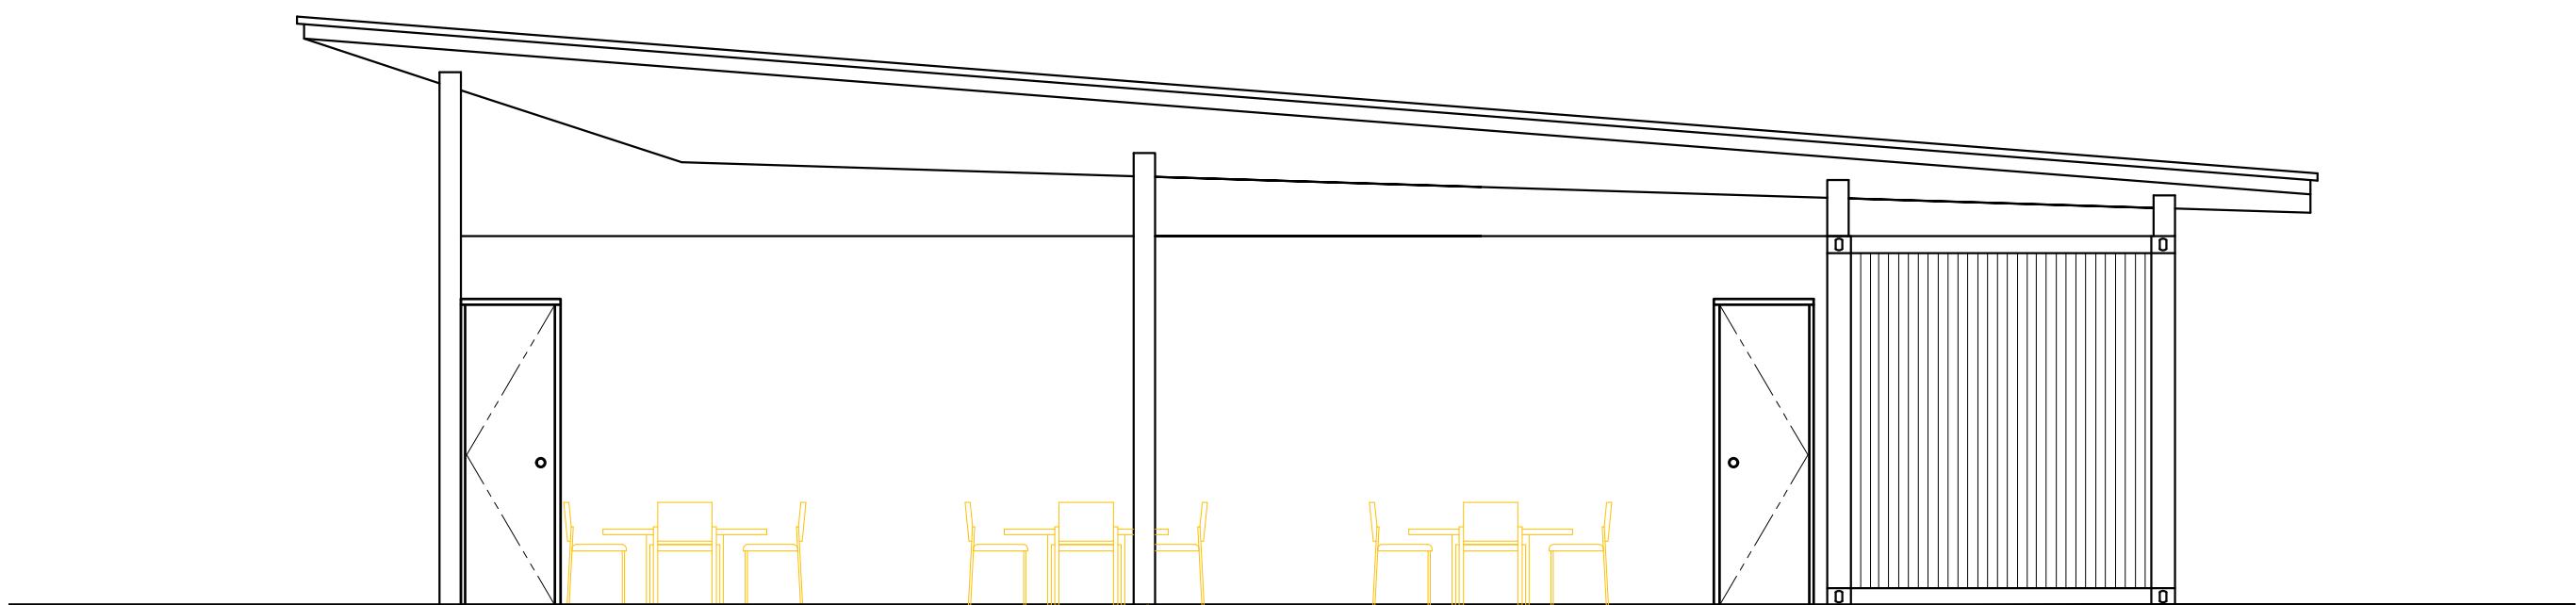

ELEVACION OESTE (KIOSCO)
ESCALA 1:50



APDO.: 0823-01373 Panamá
E-mail: franco_arquitectos@cableonda.net

PROPIEDAD DE:

APC SPORTS, S.A.

ENRIQUE DE RAMON HERRANZ
PASAPORTE PAH625313

PROYECTO:

CANCHAS DE PADEL

UBICADO EN CORREGIMIENTO DE ANCON,
DIST. DE PANAMA , PROV. DE PANAMA.

APROBADO

DIRECTOR DE OBRAS Y
CONSTRUCCIONES MUNICIPALES

VERIFICADO:

DISEÑO:

OBSERVACIONES:

CALCULO:

DIBUJO:

DESARROLLO:

FRANCO ARQUITECTOS

CONTENIDO:

PLANTA ARQUITECTONICA Y
ELEVACIONES - KIOSCO

FECHA:

SEPTIEMBRE 2021

HOJA:

AR-05

DE:

05 - 05

ESCALA:

INDICADAS