
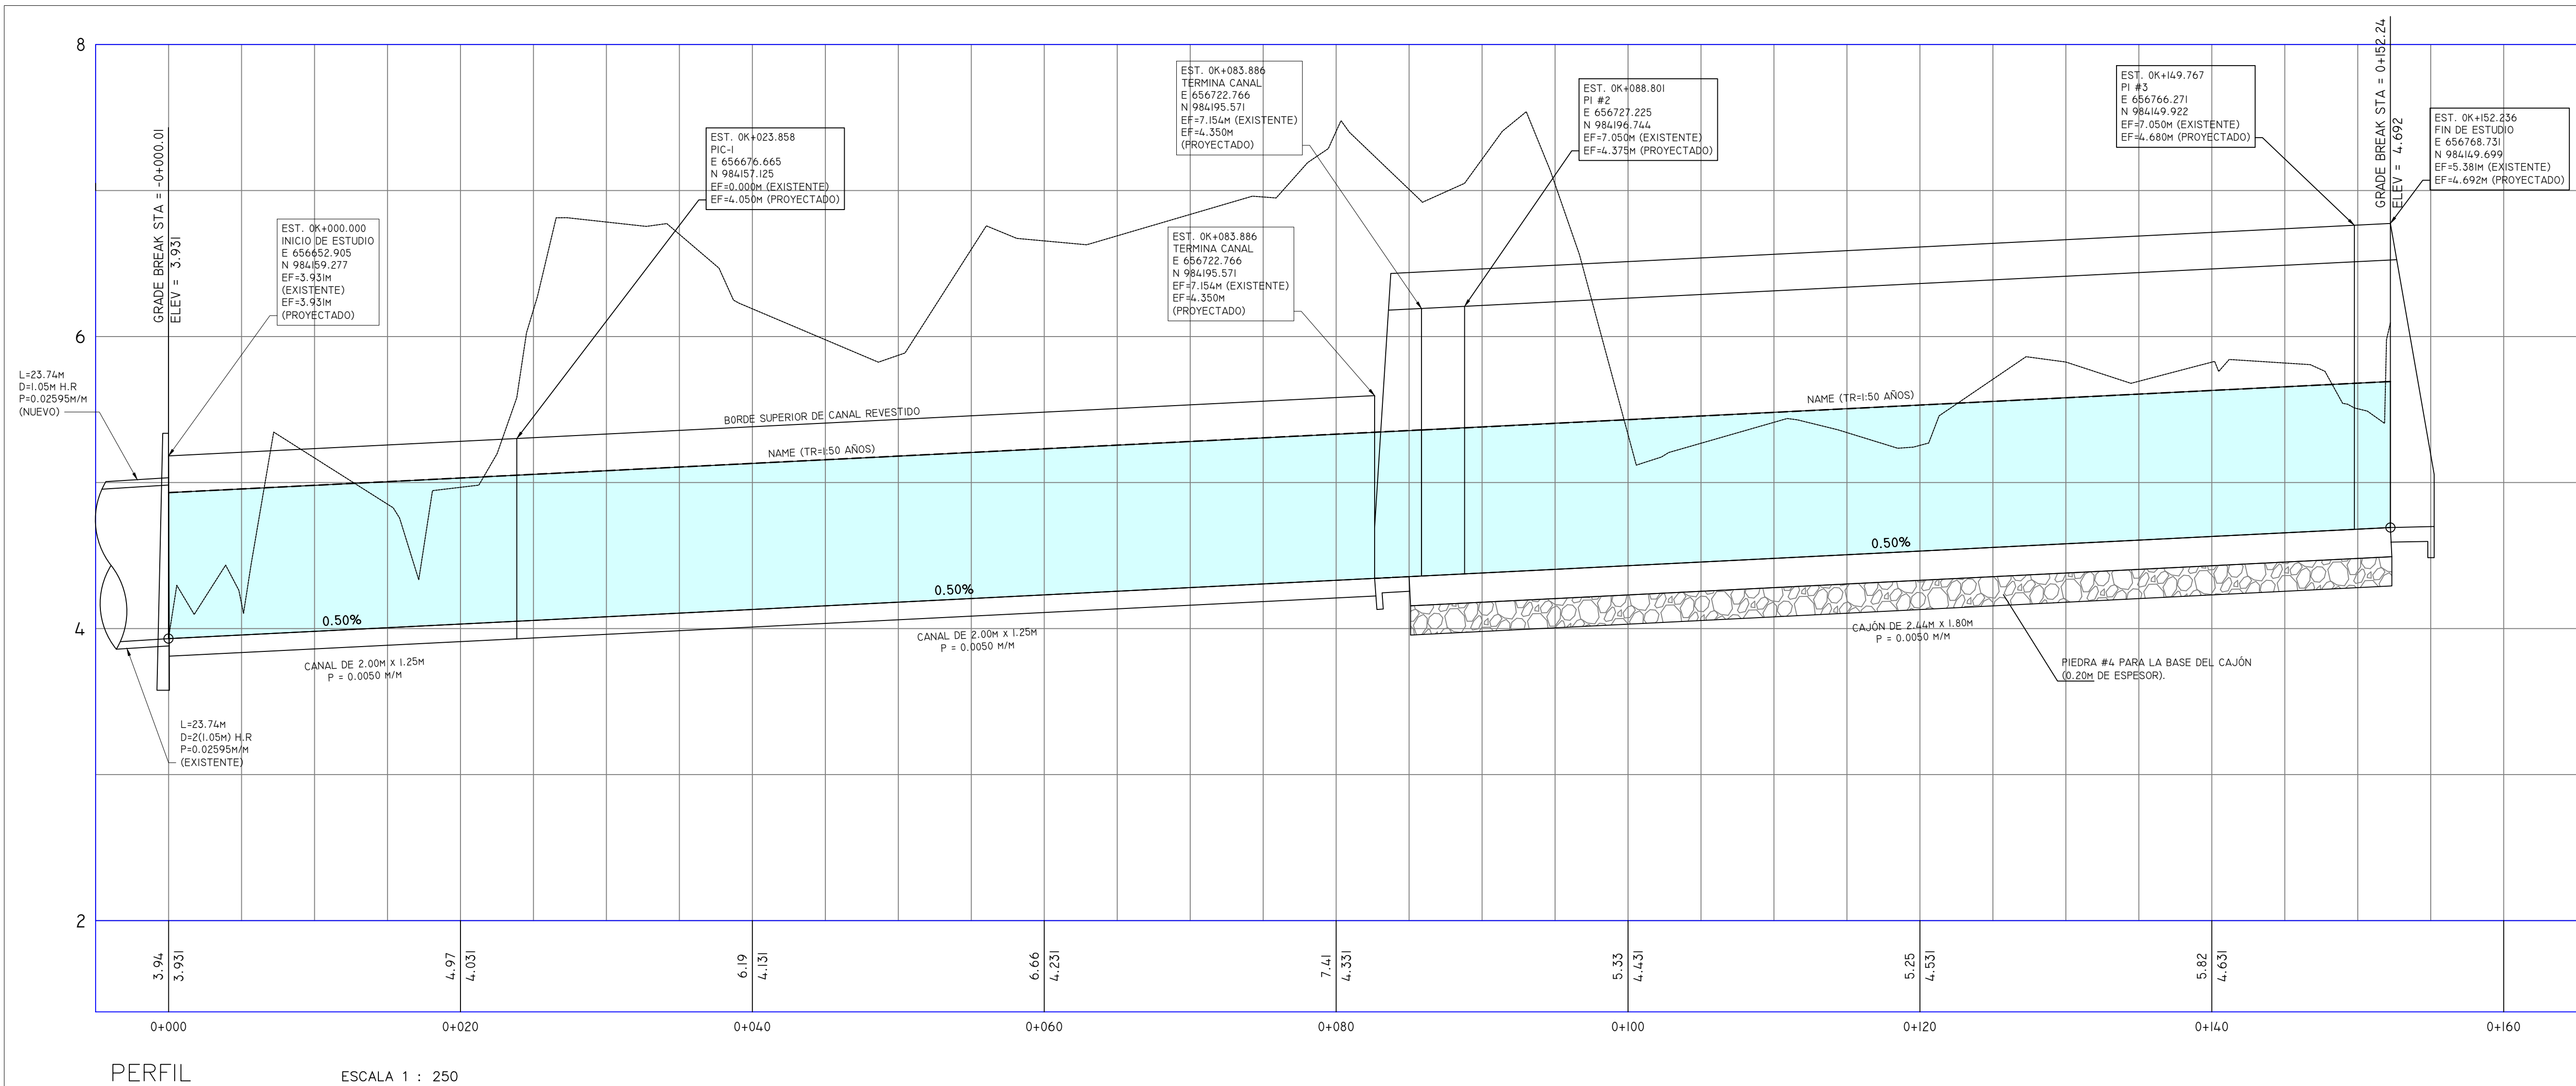


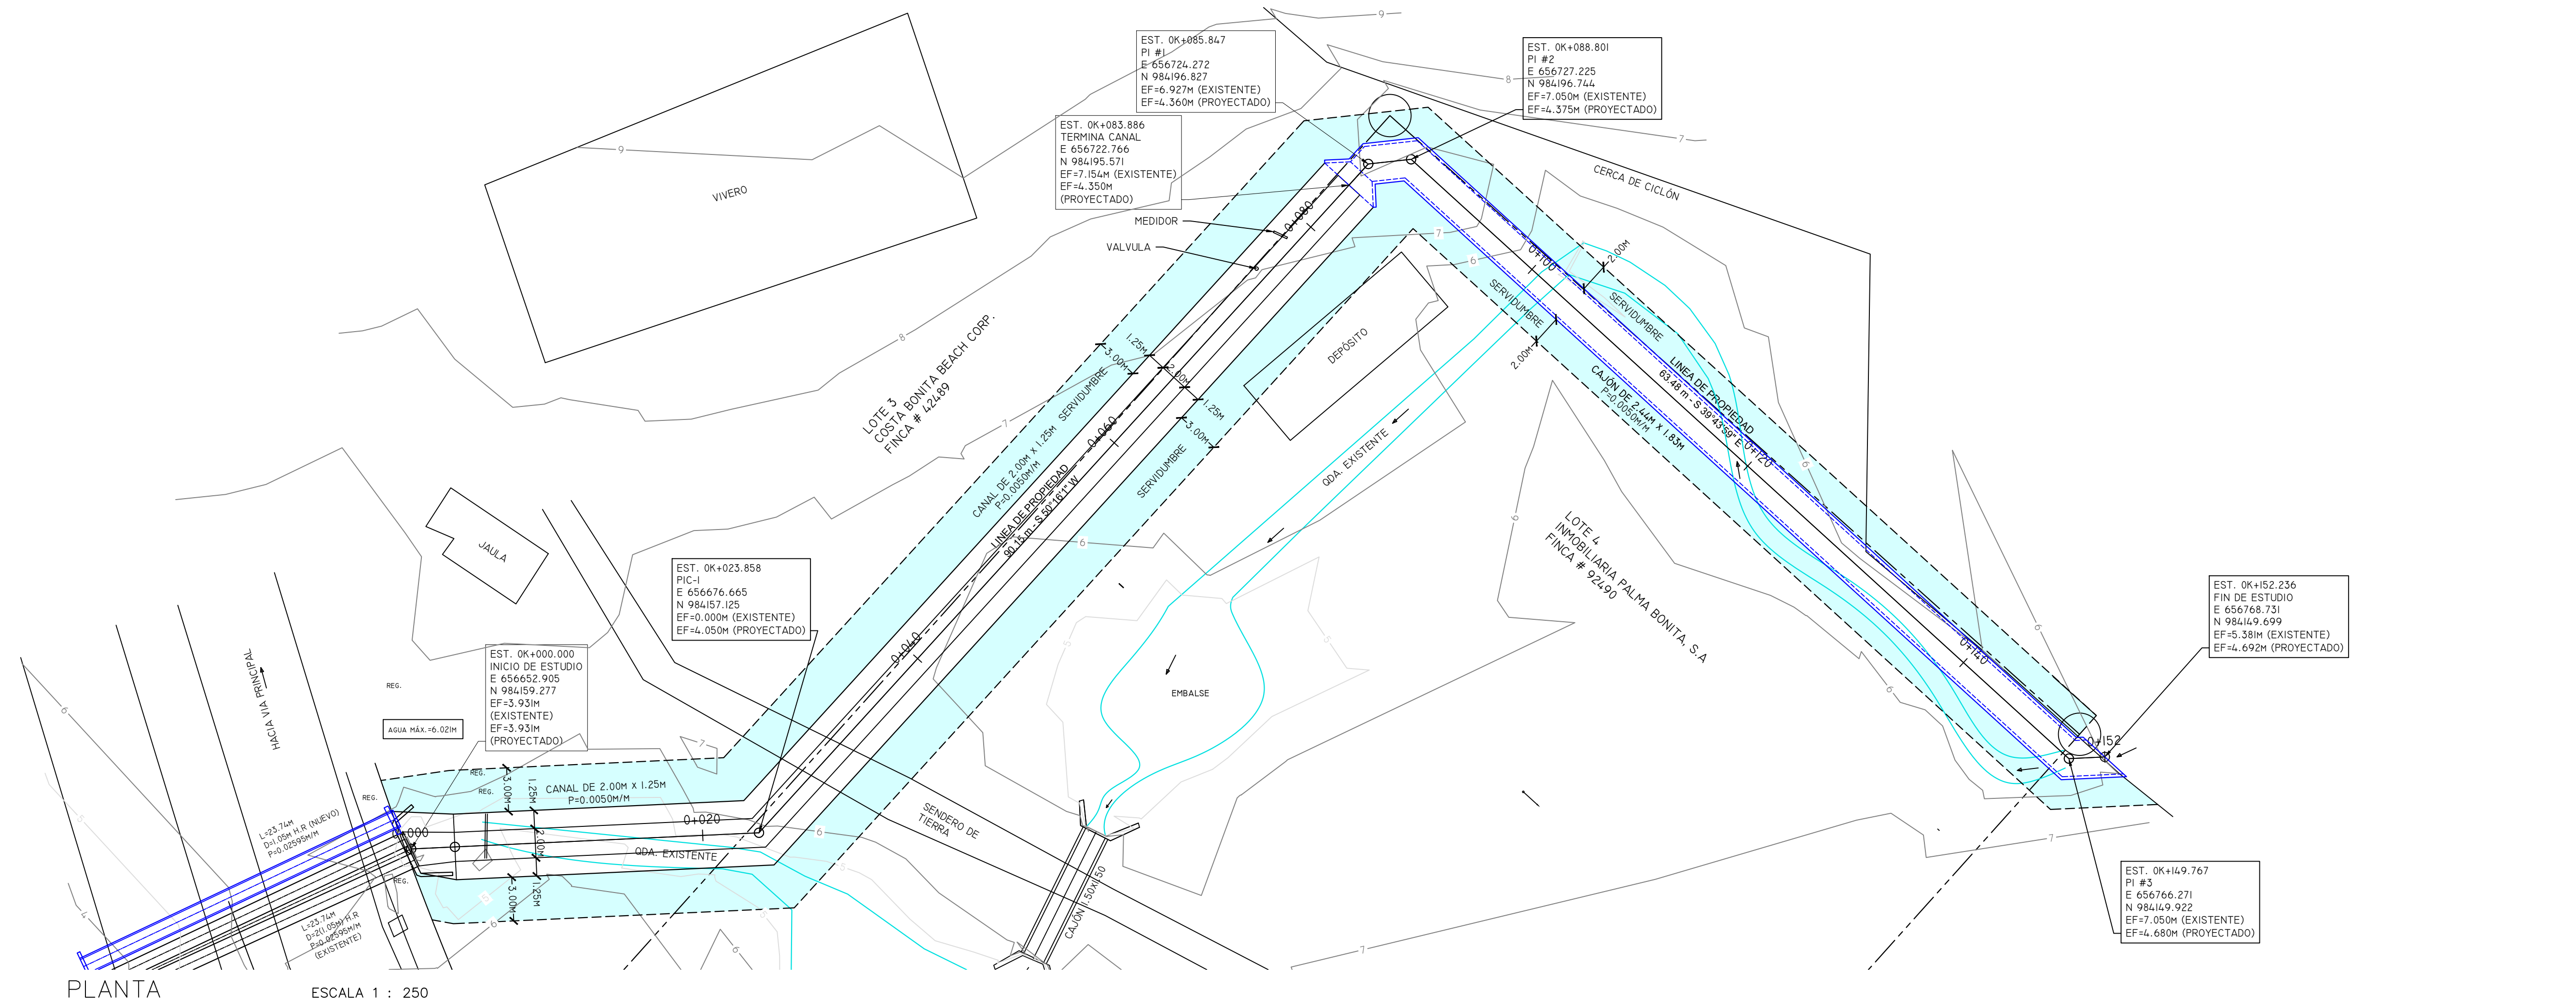

DISEÑO DE INFRAESTRUCTURA SANITARIA, ACUEDUCTO Y PLUVIAL - DISAP			
PROYECTO:		DISEÑO:	
REALINEAMIENTO DEL CAUCE DE LA QDA. DEJAL		ING. FÉLIX MENA	
DETALLE DE LA HOJA:		CÁLCULO:	
		ING. FÉLIX MENA	
		DIBUJO:	
		TEC. ING. J.C.J.R.	
UBICACIÓN:		PROPIETARIO:	
Ubicado en Kobee, Corregimiento de Veracruz, Distrito de Arraján, Provincia de Panamá Oeste.		JOSÉ MANUEL BERN CÉD. 8-462-86	
HOJA N°		REVISADO:	
3 DE 5		ING. FÉLIX MENA	
APROBADO:		ESCALA:	
INGENIERO MUNICIPAL		INDICADAS	
		FECHA:	
		AGOSTO - 2021	