


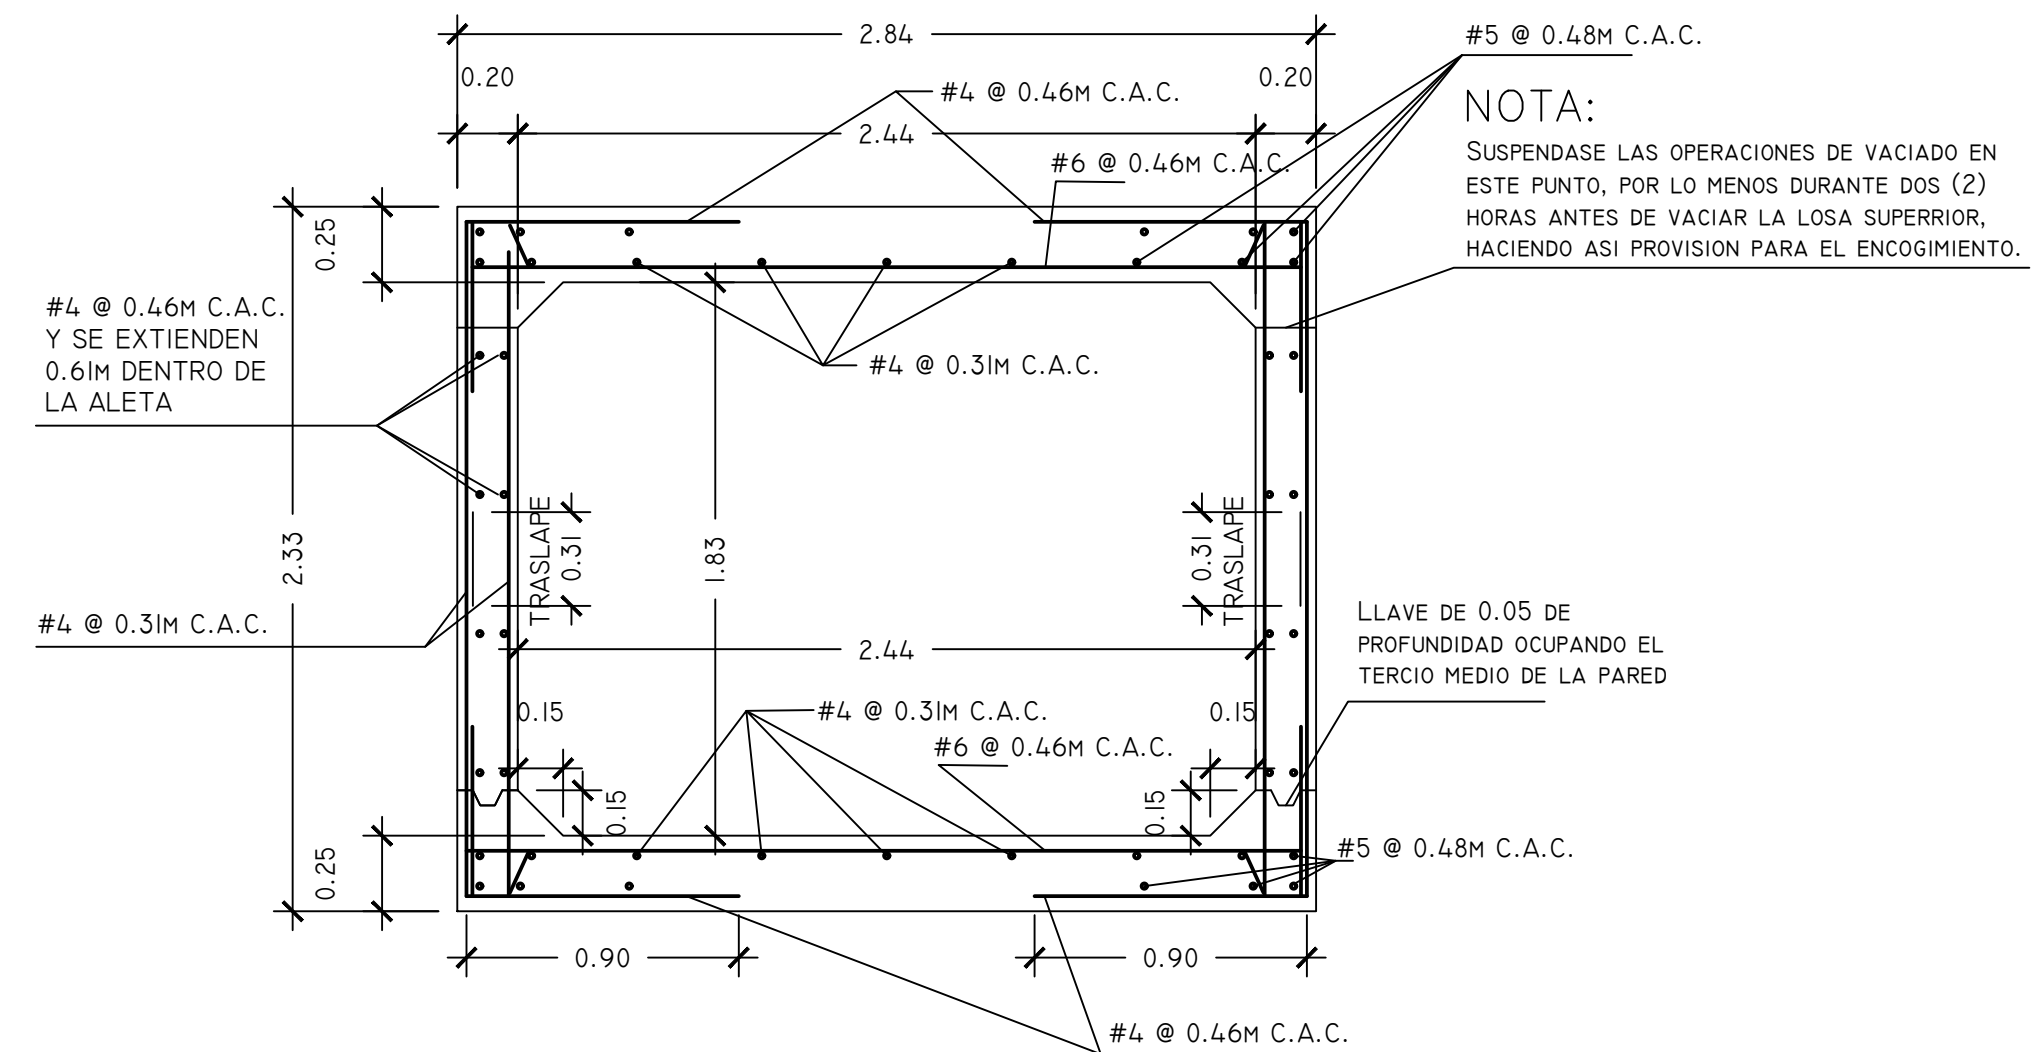
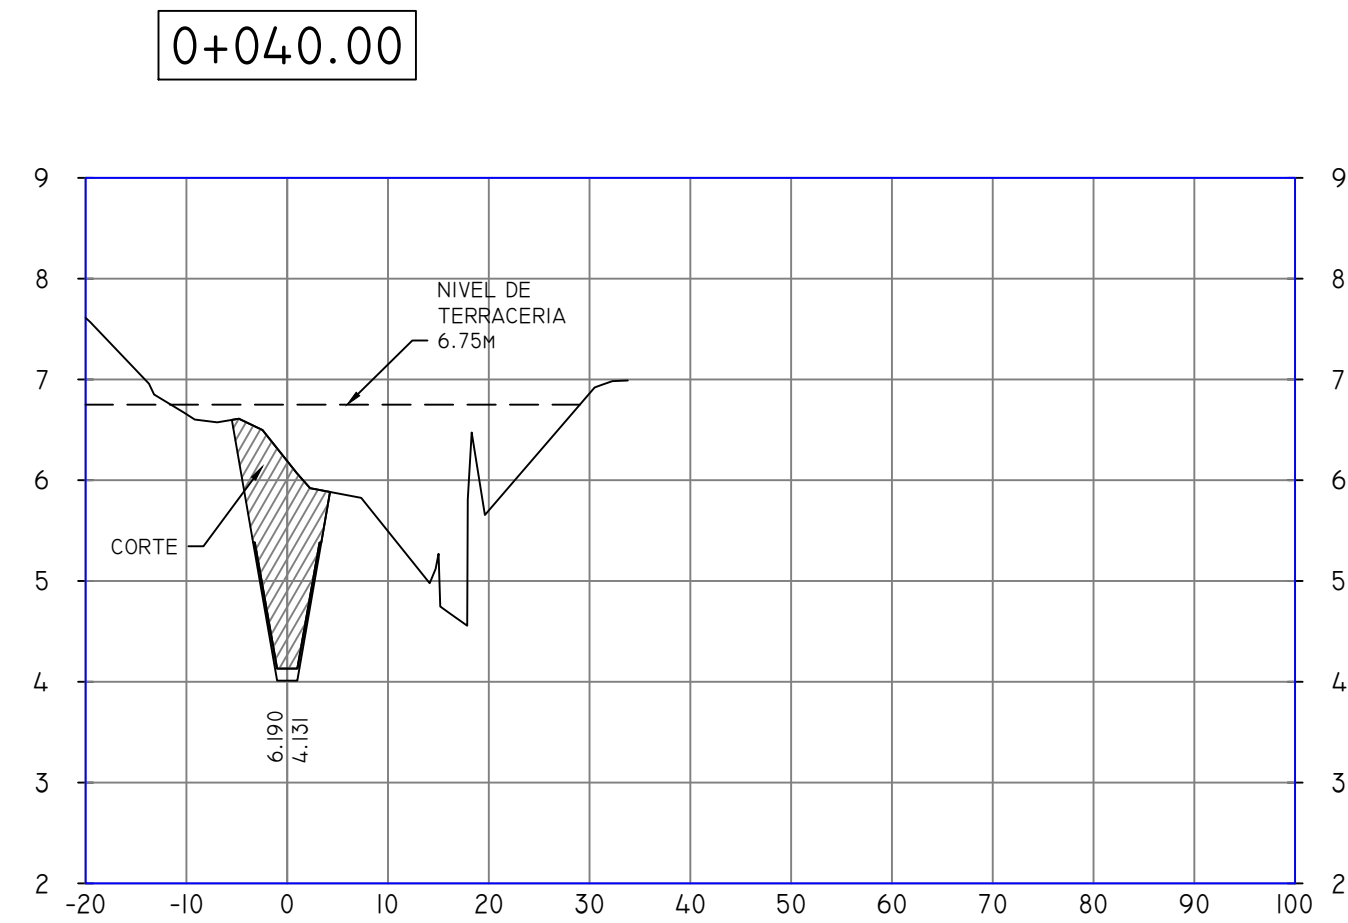
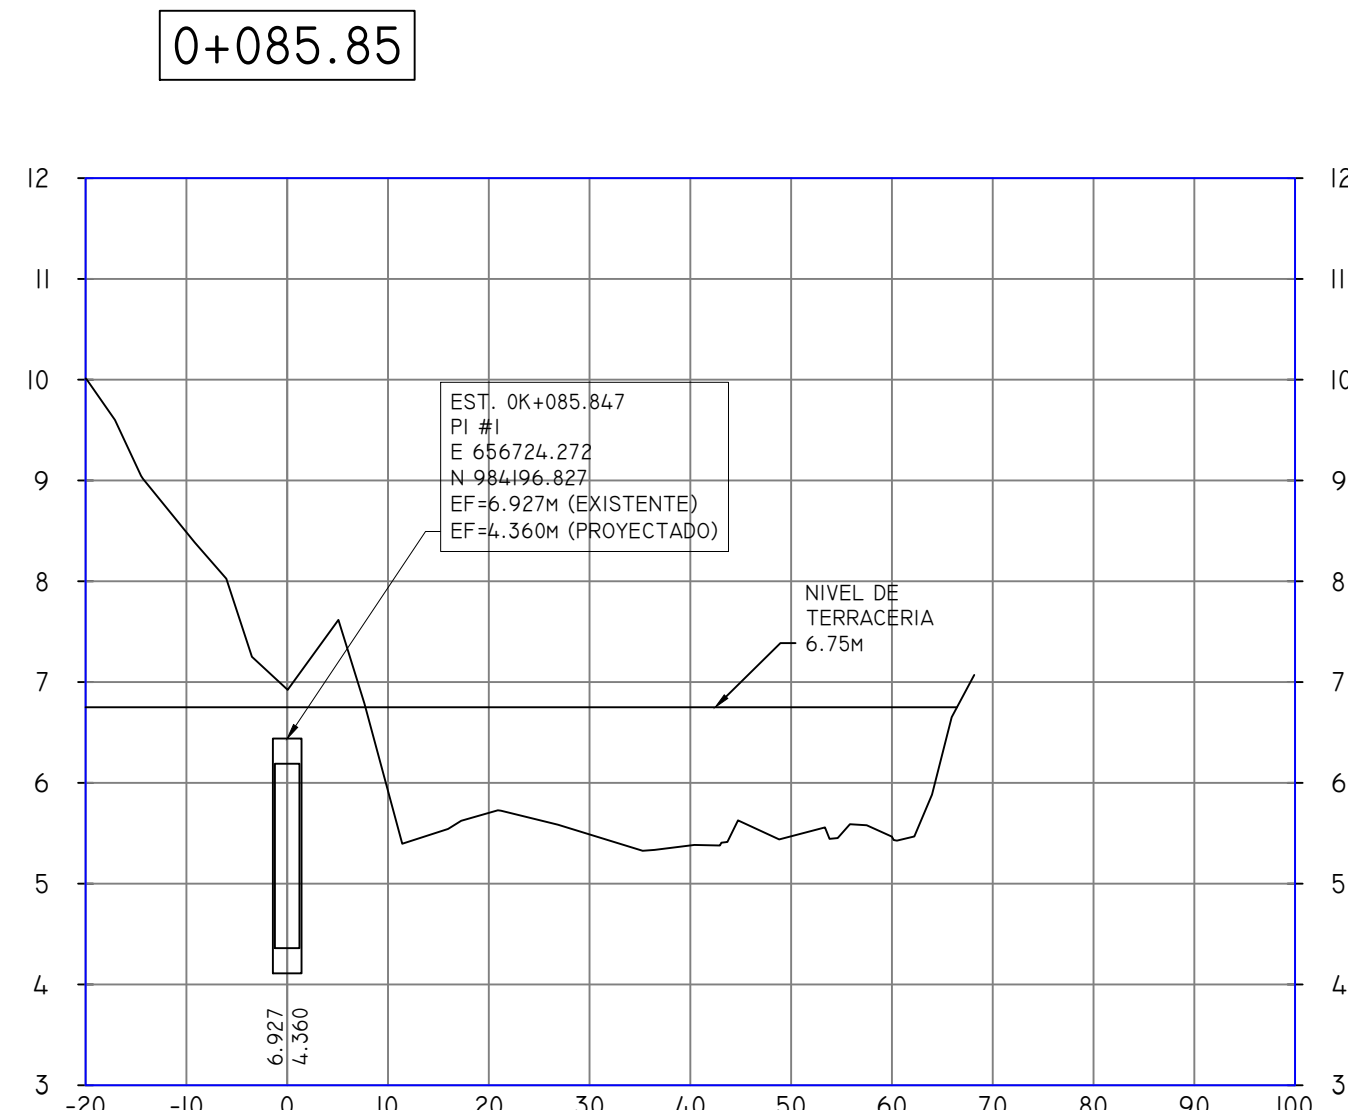
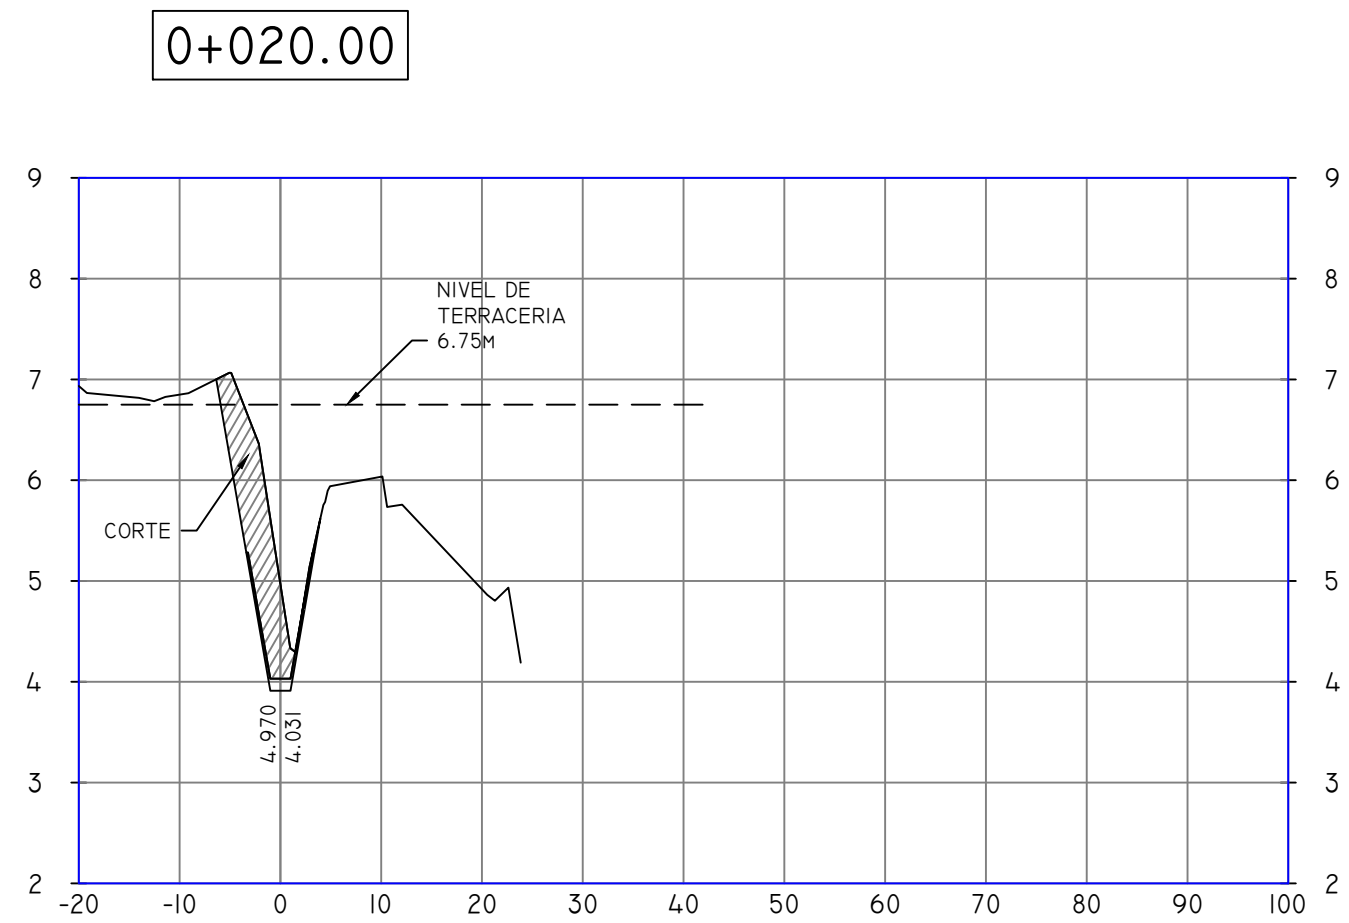
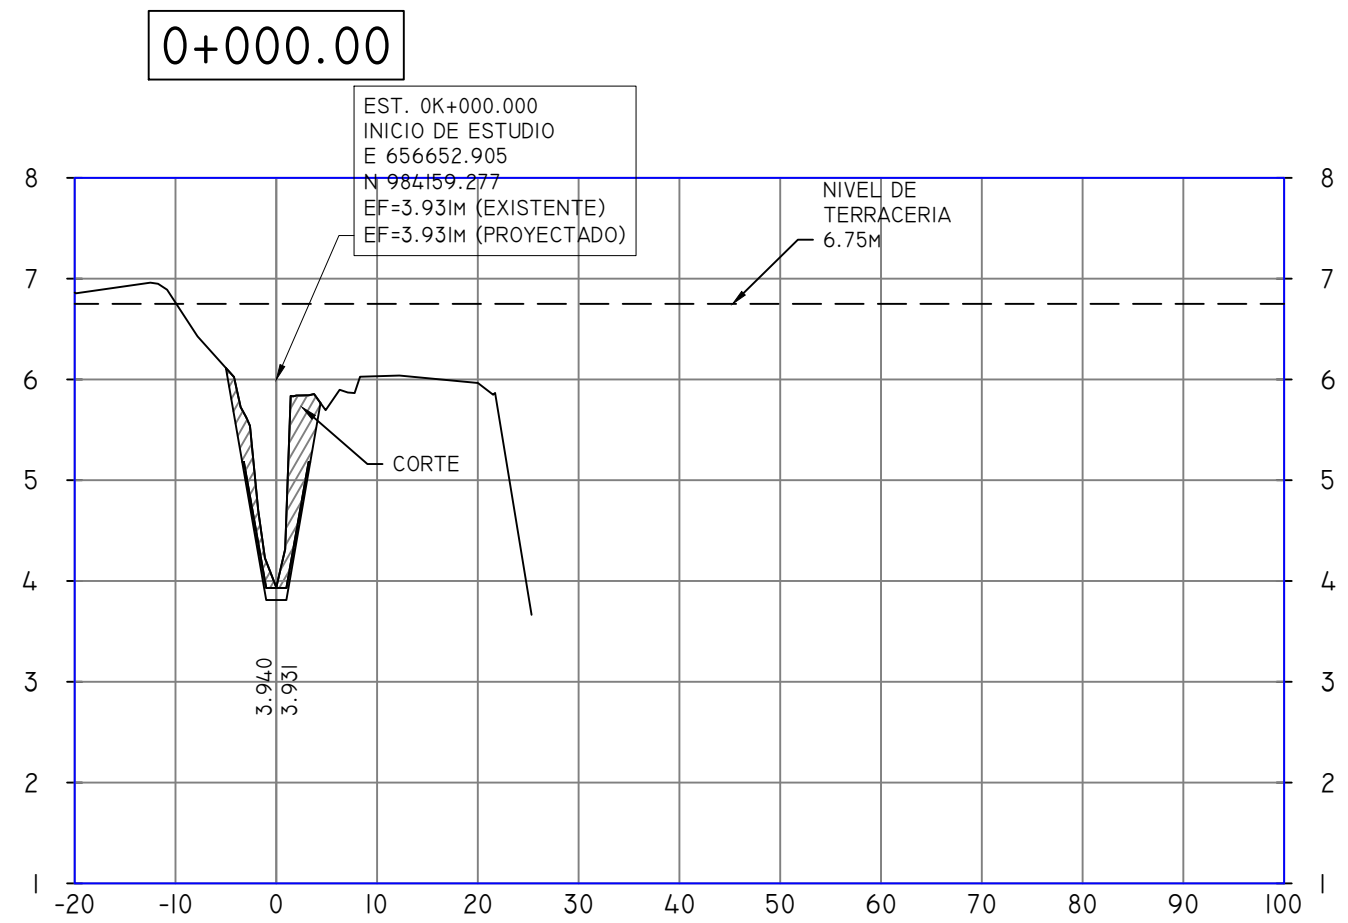
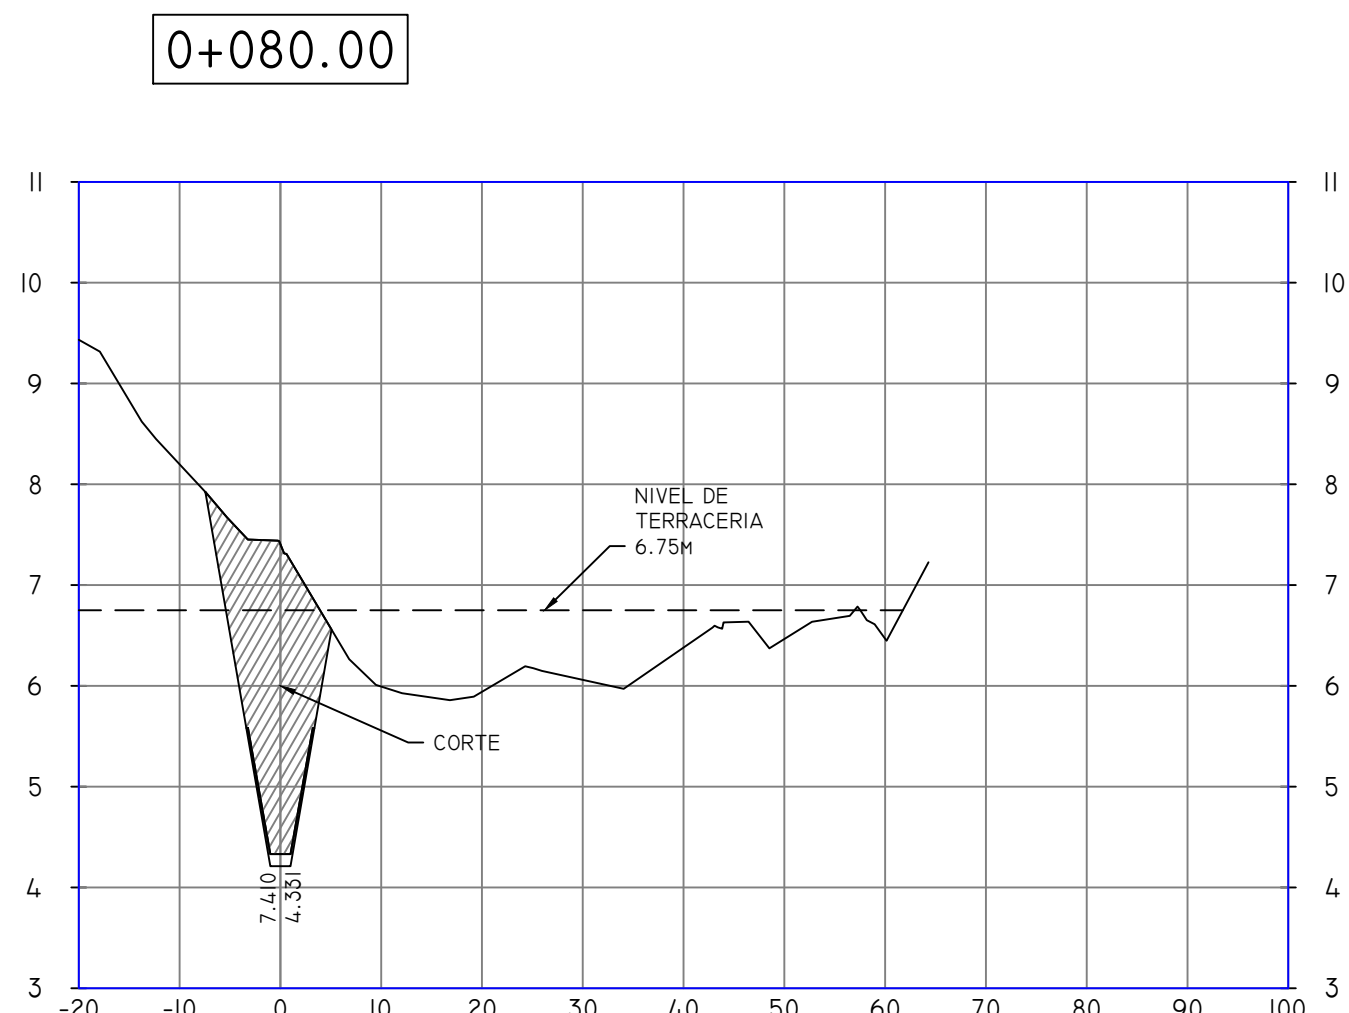
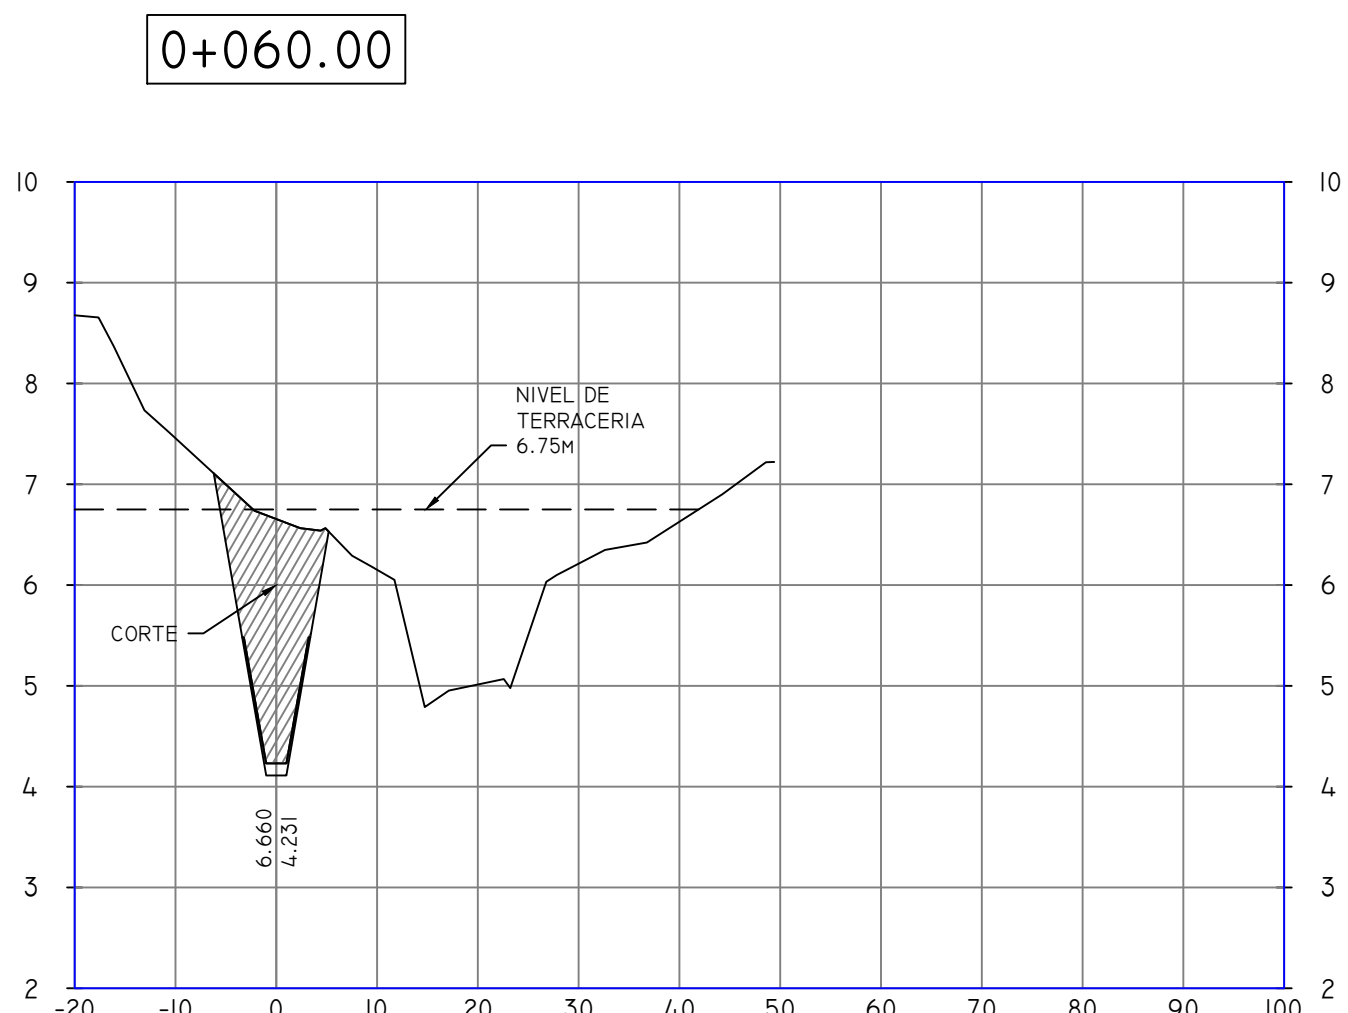
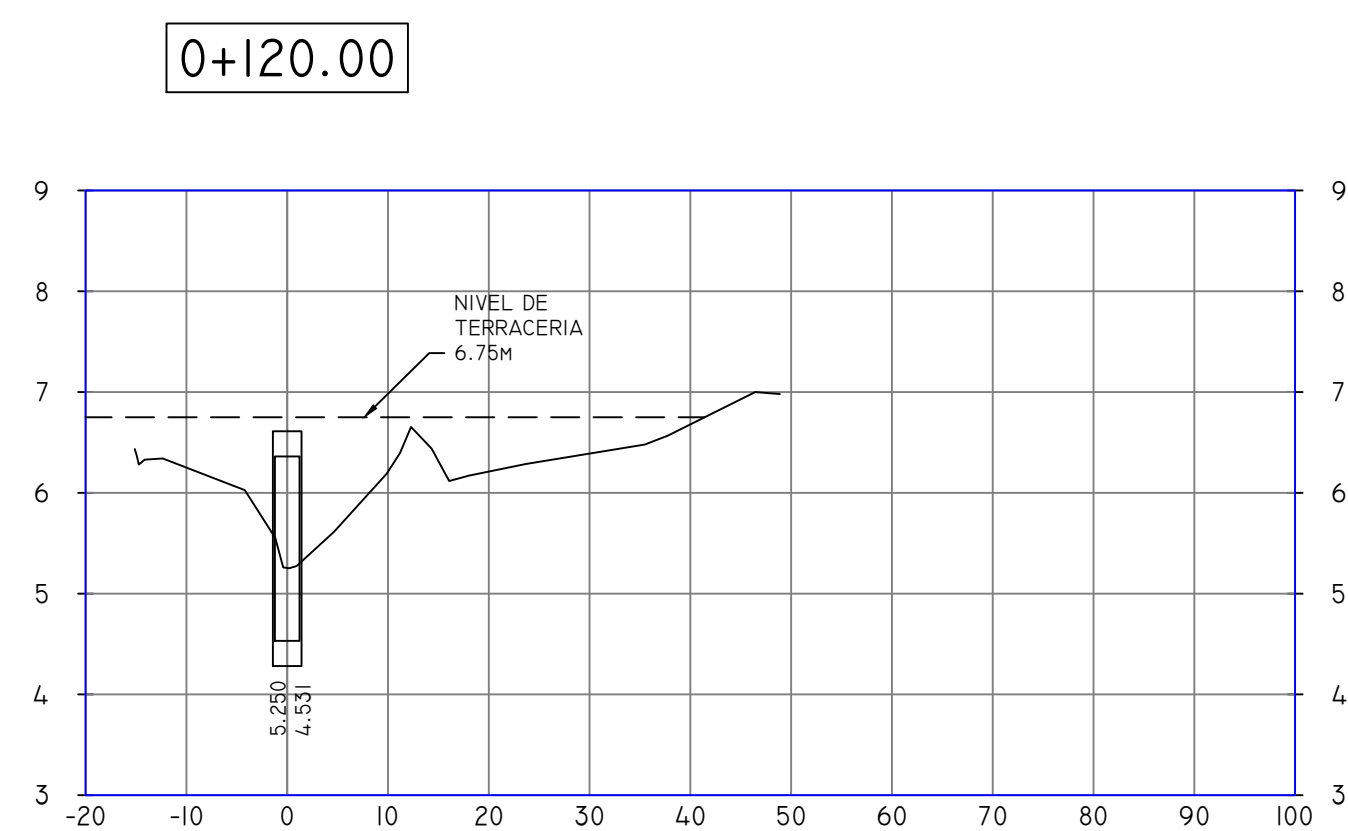
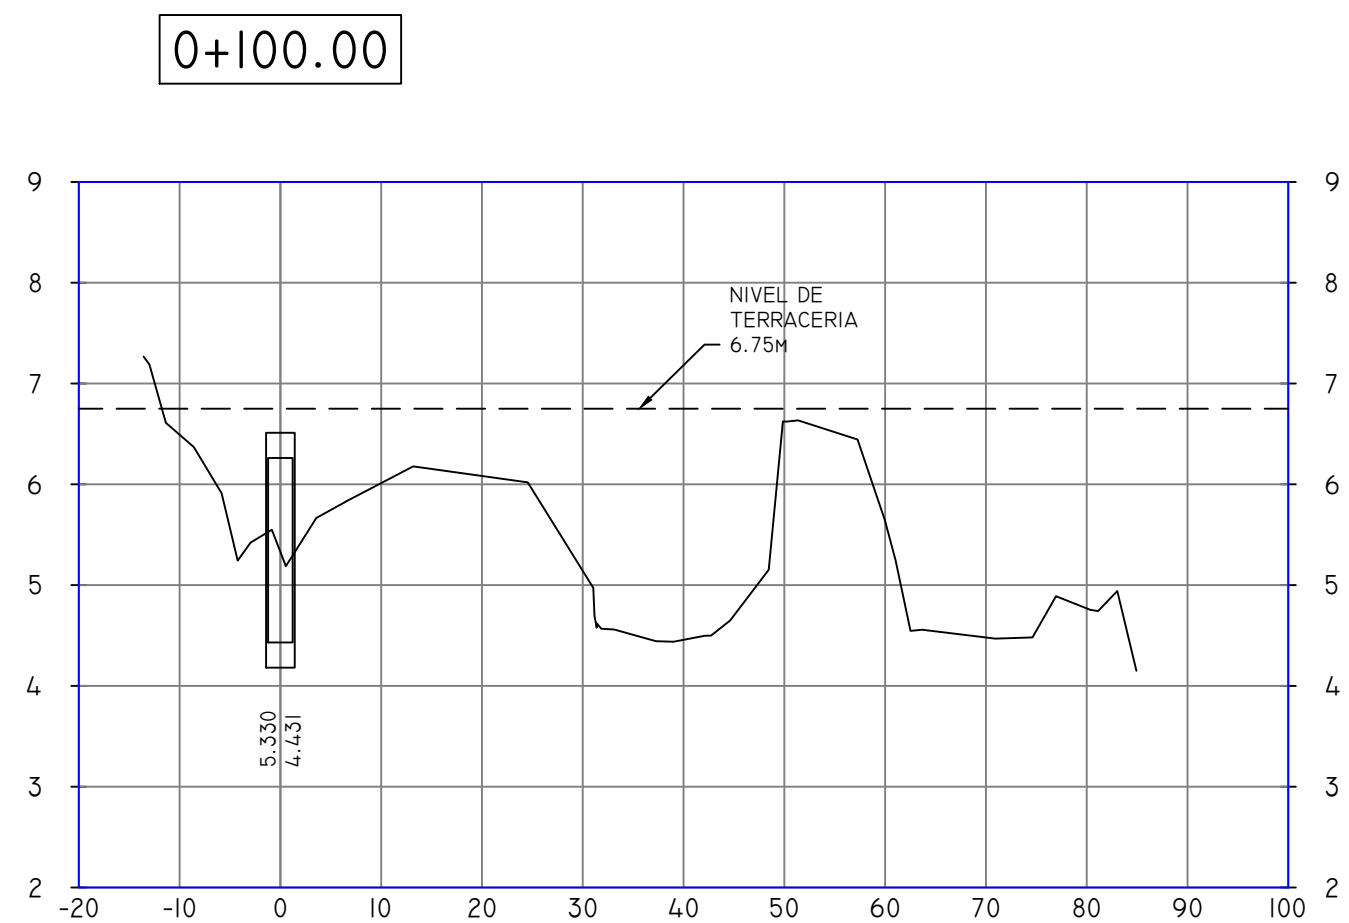
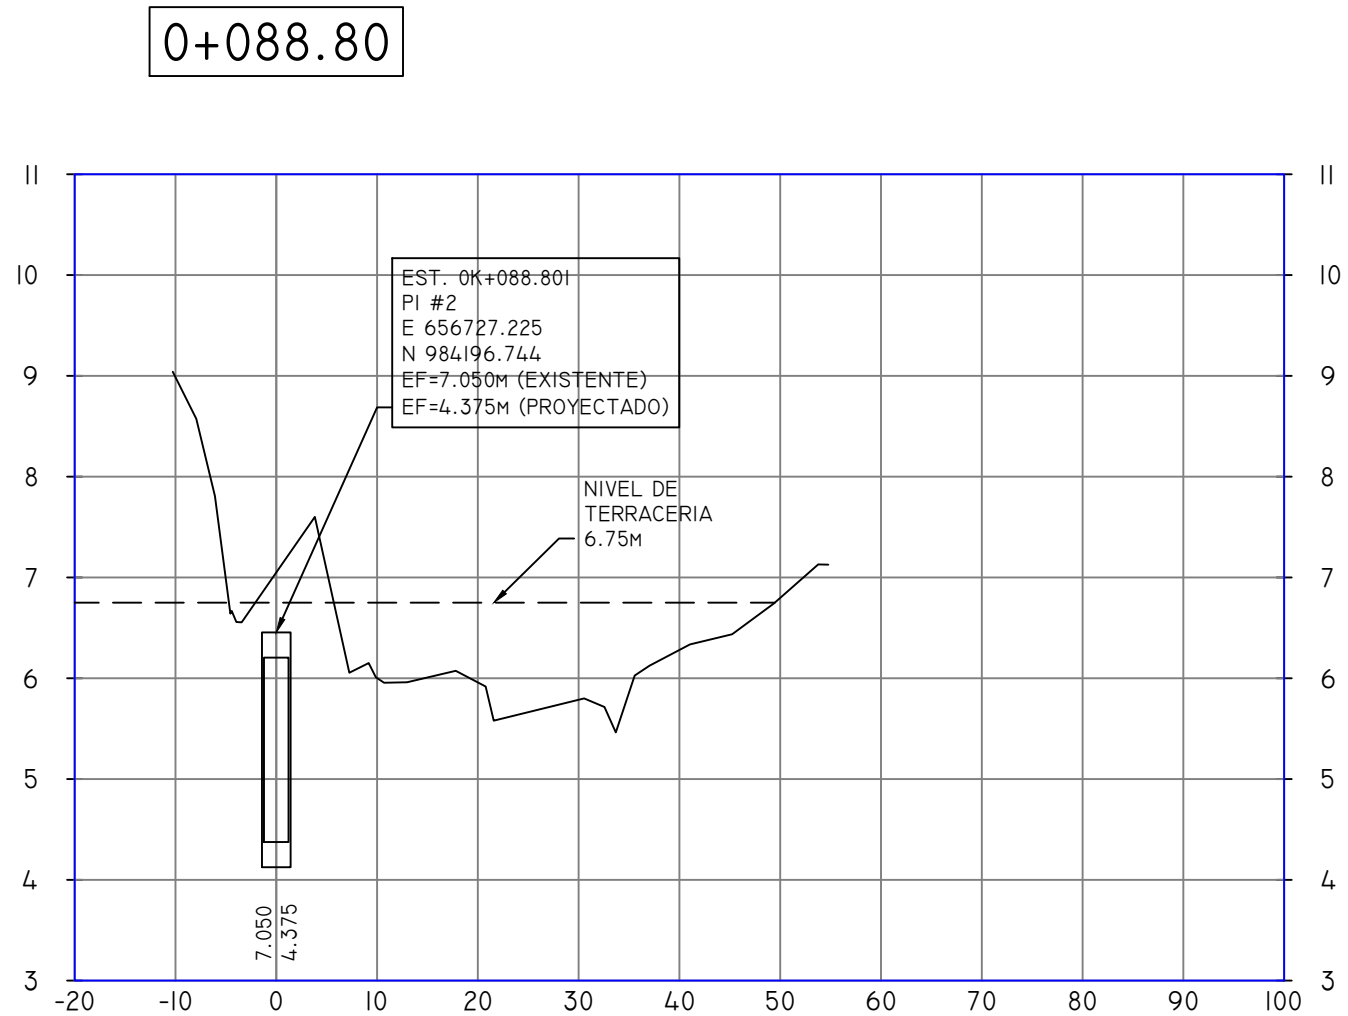
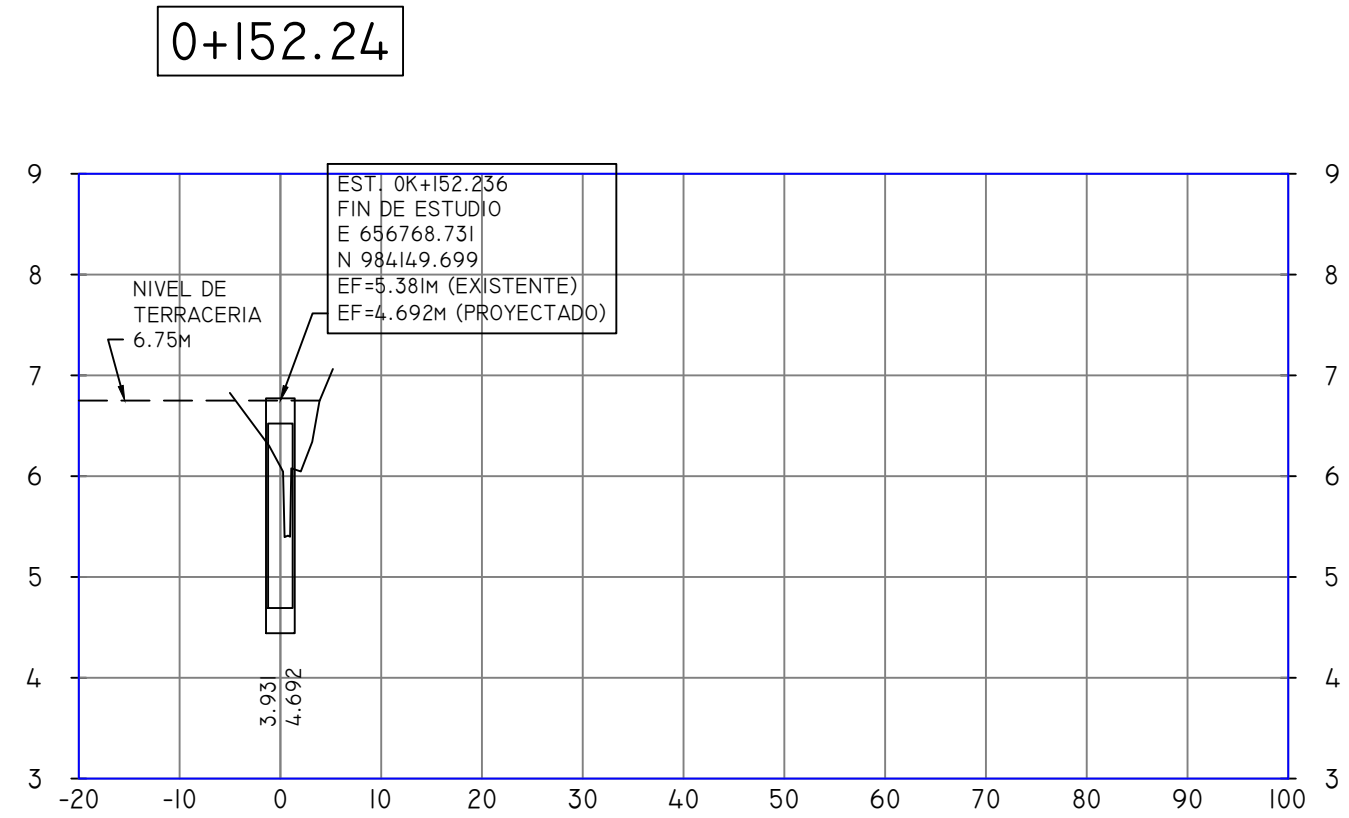


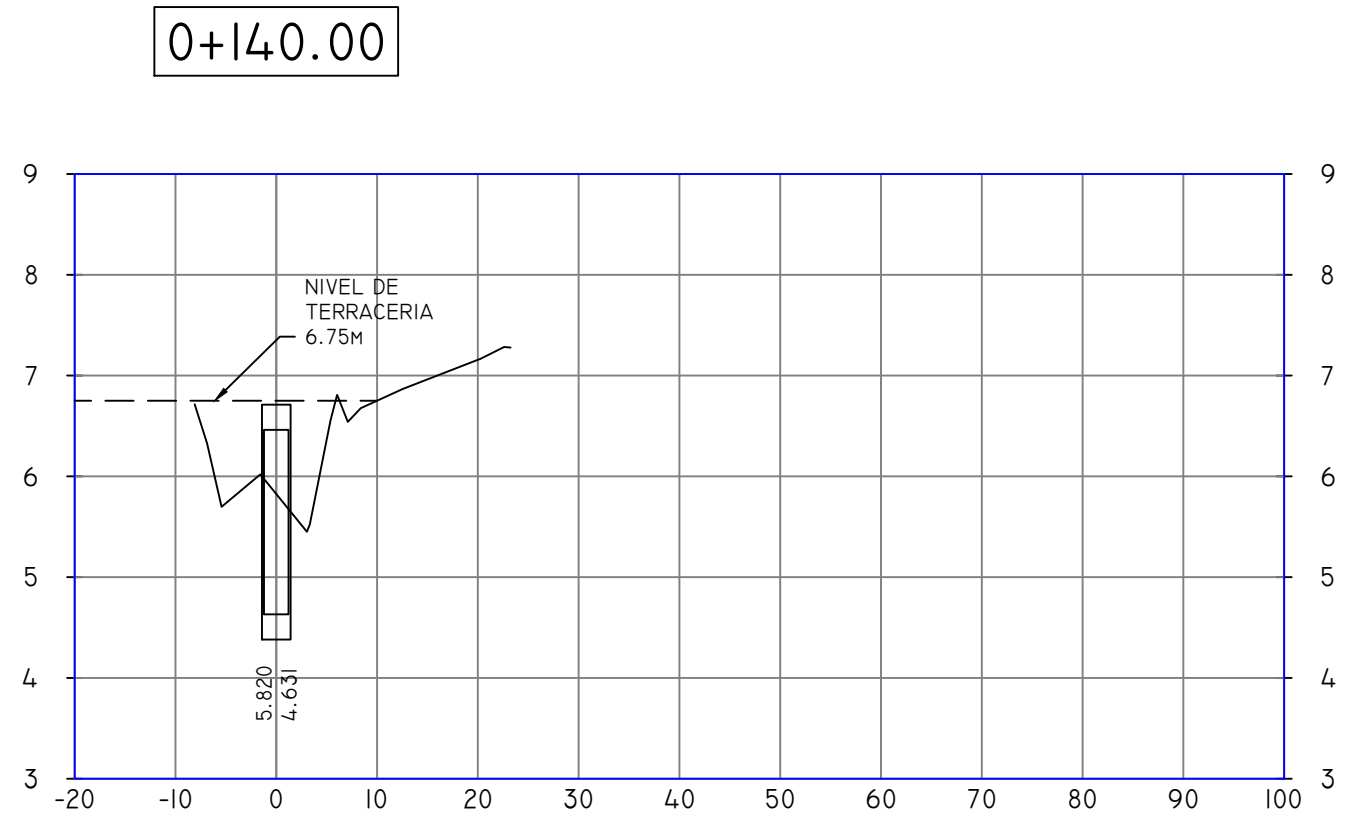

SECCIONES DE CAJON DE 2.44M x 1.83M ESCALA 1 : 25

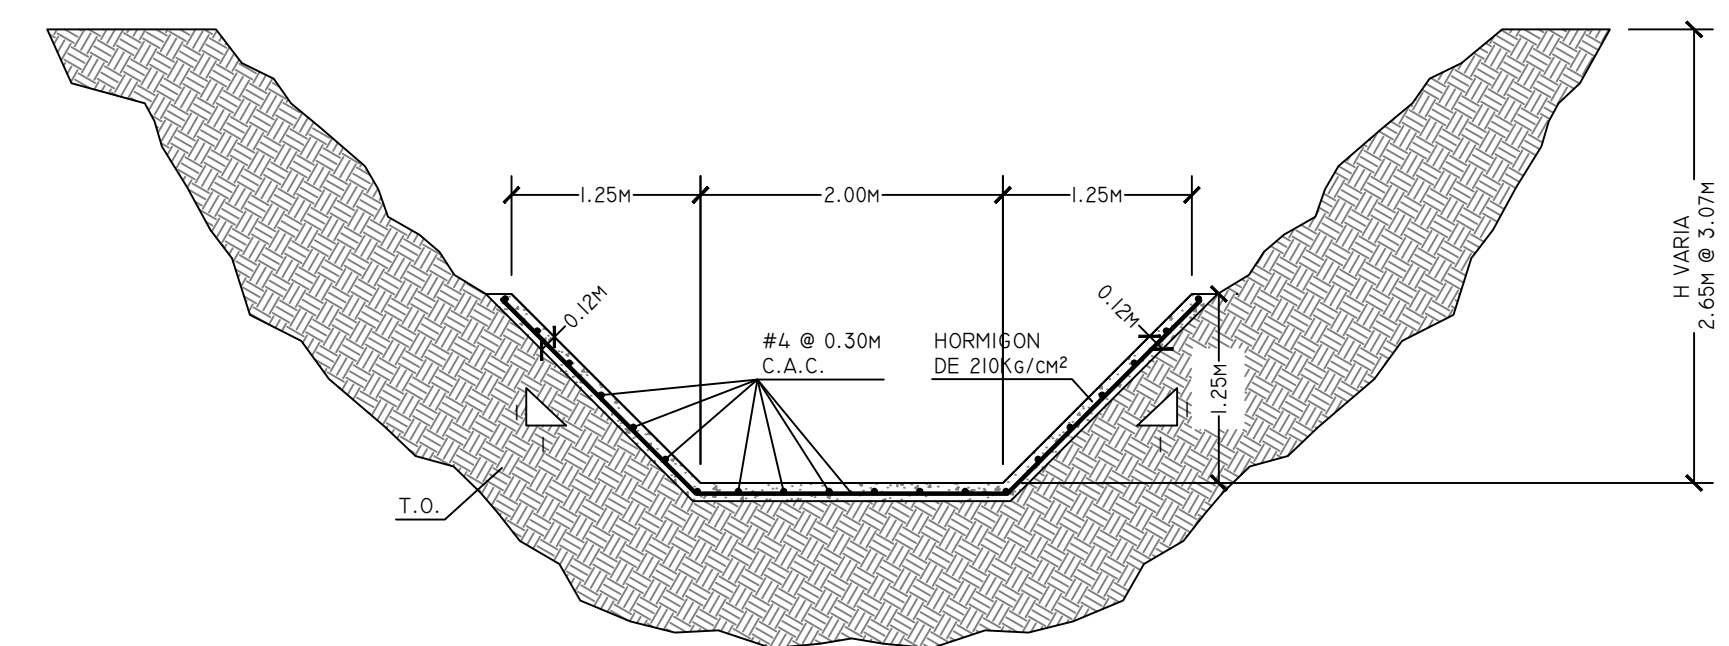

SECCION DE CANAL DE BASE 2.00M ESCALA 1 : 25

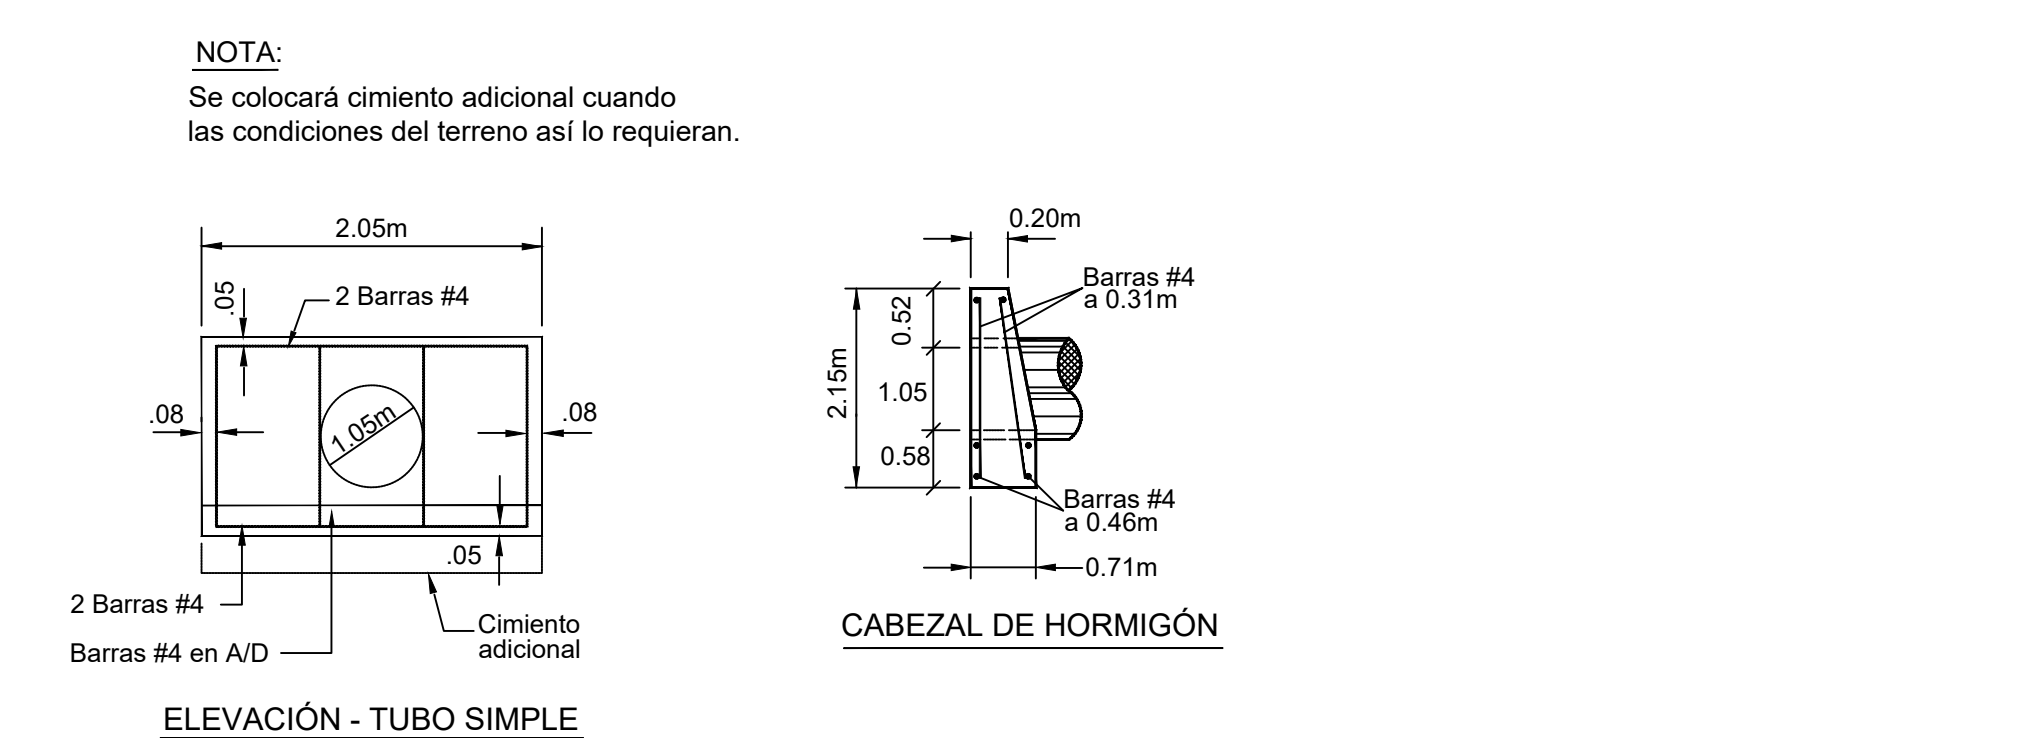

NOTAS GENERALES

HORMIGÓN:
Todo el hormigón será clase "A" y se colocará en seco

ACERO:
Deberá satisfacer las especificaciones de la A.S.T.M.A. 6.15-68.
Serán barras deformadas de grado estructural o intermedio.
Las barras se colocarán a 0.05m. de la cara exterior del hormigón, a menos que indique lo contrario.
Todas las barras, se mantendrán fijas al espaciamiento mostrado en este plano durante las operaciones de vaciado.

DISEÑO DE INFRAESTRUCTURA SANITARIA, ACUEDUCTO Y PLUVIAL - DISAP			
PROYECTO: REALINEAMIENTO DEL CAUCE DE LA QDA. DEJAL		DISEÑO: ING. FÉLIX MENA	
DETALLE DE LA HOJA: SECCIONES TRANSVERSALES		CALCULO: ING. FÉLIX MENA	
UBICACIÓN: Ubicado en Kobee, Corregimiento de Veracruz, Distrito de Arraján, Provincia de Panamá Oeste.		PROPIETARIO: JOSÉ MANUEL BERN CÉD. 8-462-86	
HOJA N° 4 DE 5		APROBADO: INGENIERO MUNICIPAL	
		REVISADO: ING. FÉLIX MENA	
		INDICADAS	
		FECHA: AGOSTO - 2021	

SECCIONES TRANSVERSALES ESCALA 1 : 750