



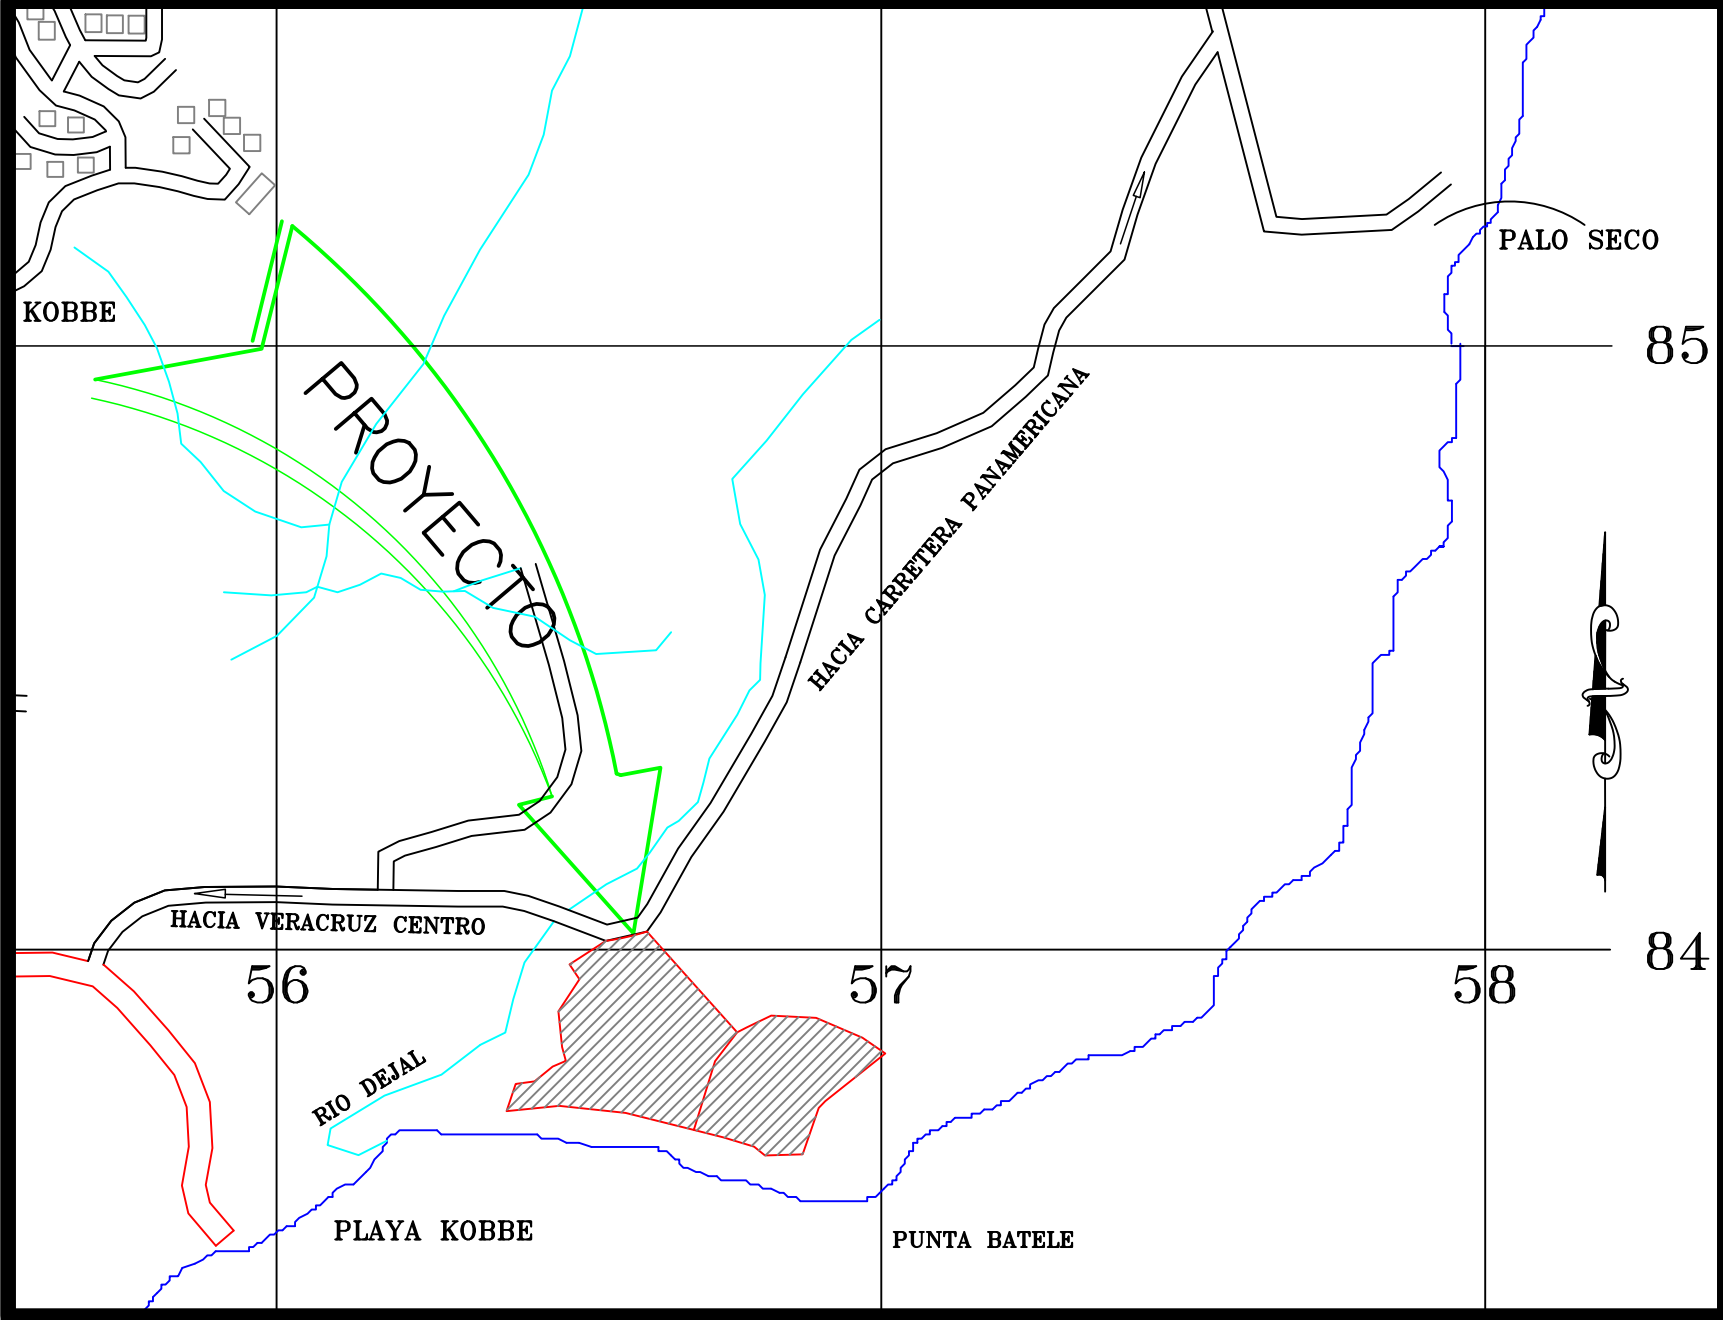

LOCALIZACION REGIONAL
HOJA PANAMA, PANAMA 4242 I E762
ESCALA 1 : 12,500

COORDENADAS DE LA SUPERFICIE DE PROTECCIÓN DEL CUERPO HÍDRICO		
VÉRTICE	ESTE	NORTE
1	656652.133	984161.213
2	656656.256	984170.323
3	656658.803	984170.529
4	656680.245	984165.150
5	656689.730	984158.695
6	656690.942	984160.690
7	656691.600	984166.340
8	656693.752	984169.895
9	656700.152	984176.406
10	656729.593	984196.299
11	656738.214	984200.742
12	656744.865	984197.231
13	656747.045	984195.796
14	656750.500	984192.789
15	656753.144	984189.502
16	656755.421	984185.255
17	656756.626	984181.120
18	656756.944	984178.577
19	656757.158	984173.738
20	656760.618	984170.704
21	656763.217	984167.924
22	656765.736	984164.449
23	656767.909	984160.347
24	656765.987	984150.533
25	656653.336	984157.537
26	656657.873	984148.625
27	656670.242	984145.484
28	656686.130	984133.667
29	656694.146	984132.724
30	656702.193	984137.356
31	656708.939	984148.807
32	656713.970	984153.398
33	656714.211	984158.630
34	656735.975	984174.445
35	656736.624	984167.755
36	656738.074	984163.661
37	656740.558	984160.151
38	656747.030	984153.939
39	656752.482	984143.837
40	656755.100	984141.201
41	656764.125	984148.847

PLANTA SUPERFICIE HÍDRICA
ESCALA 1 : 200

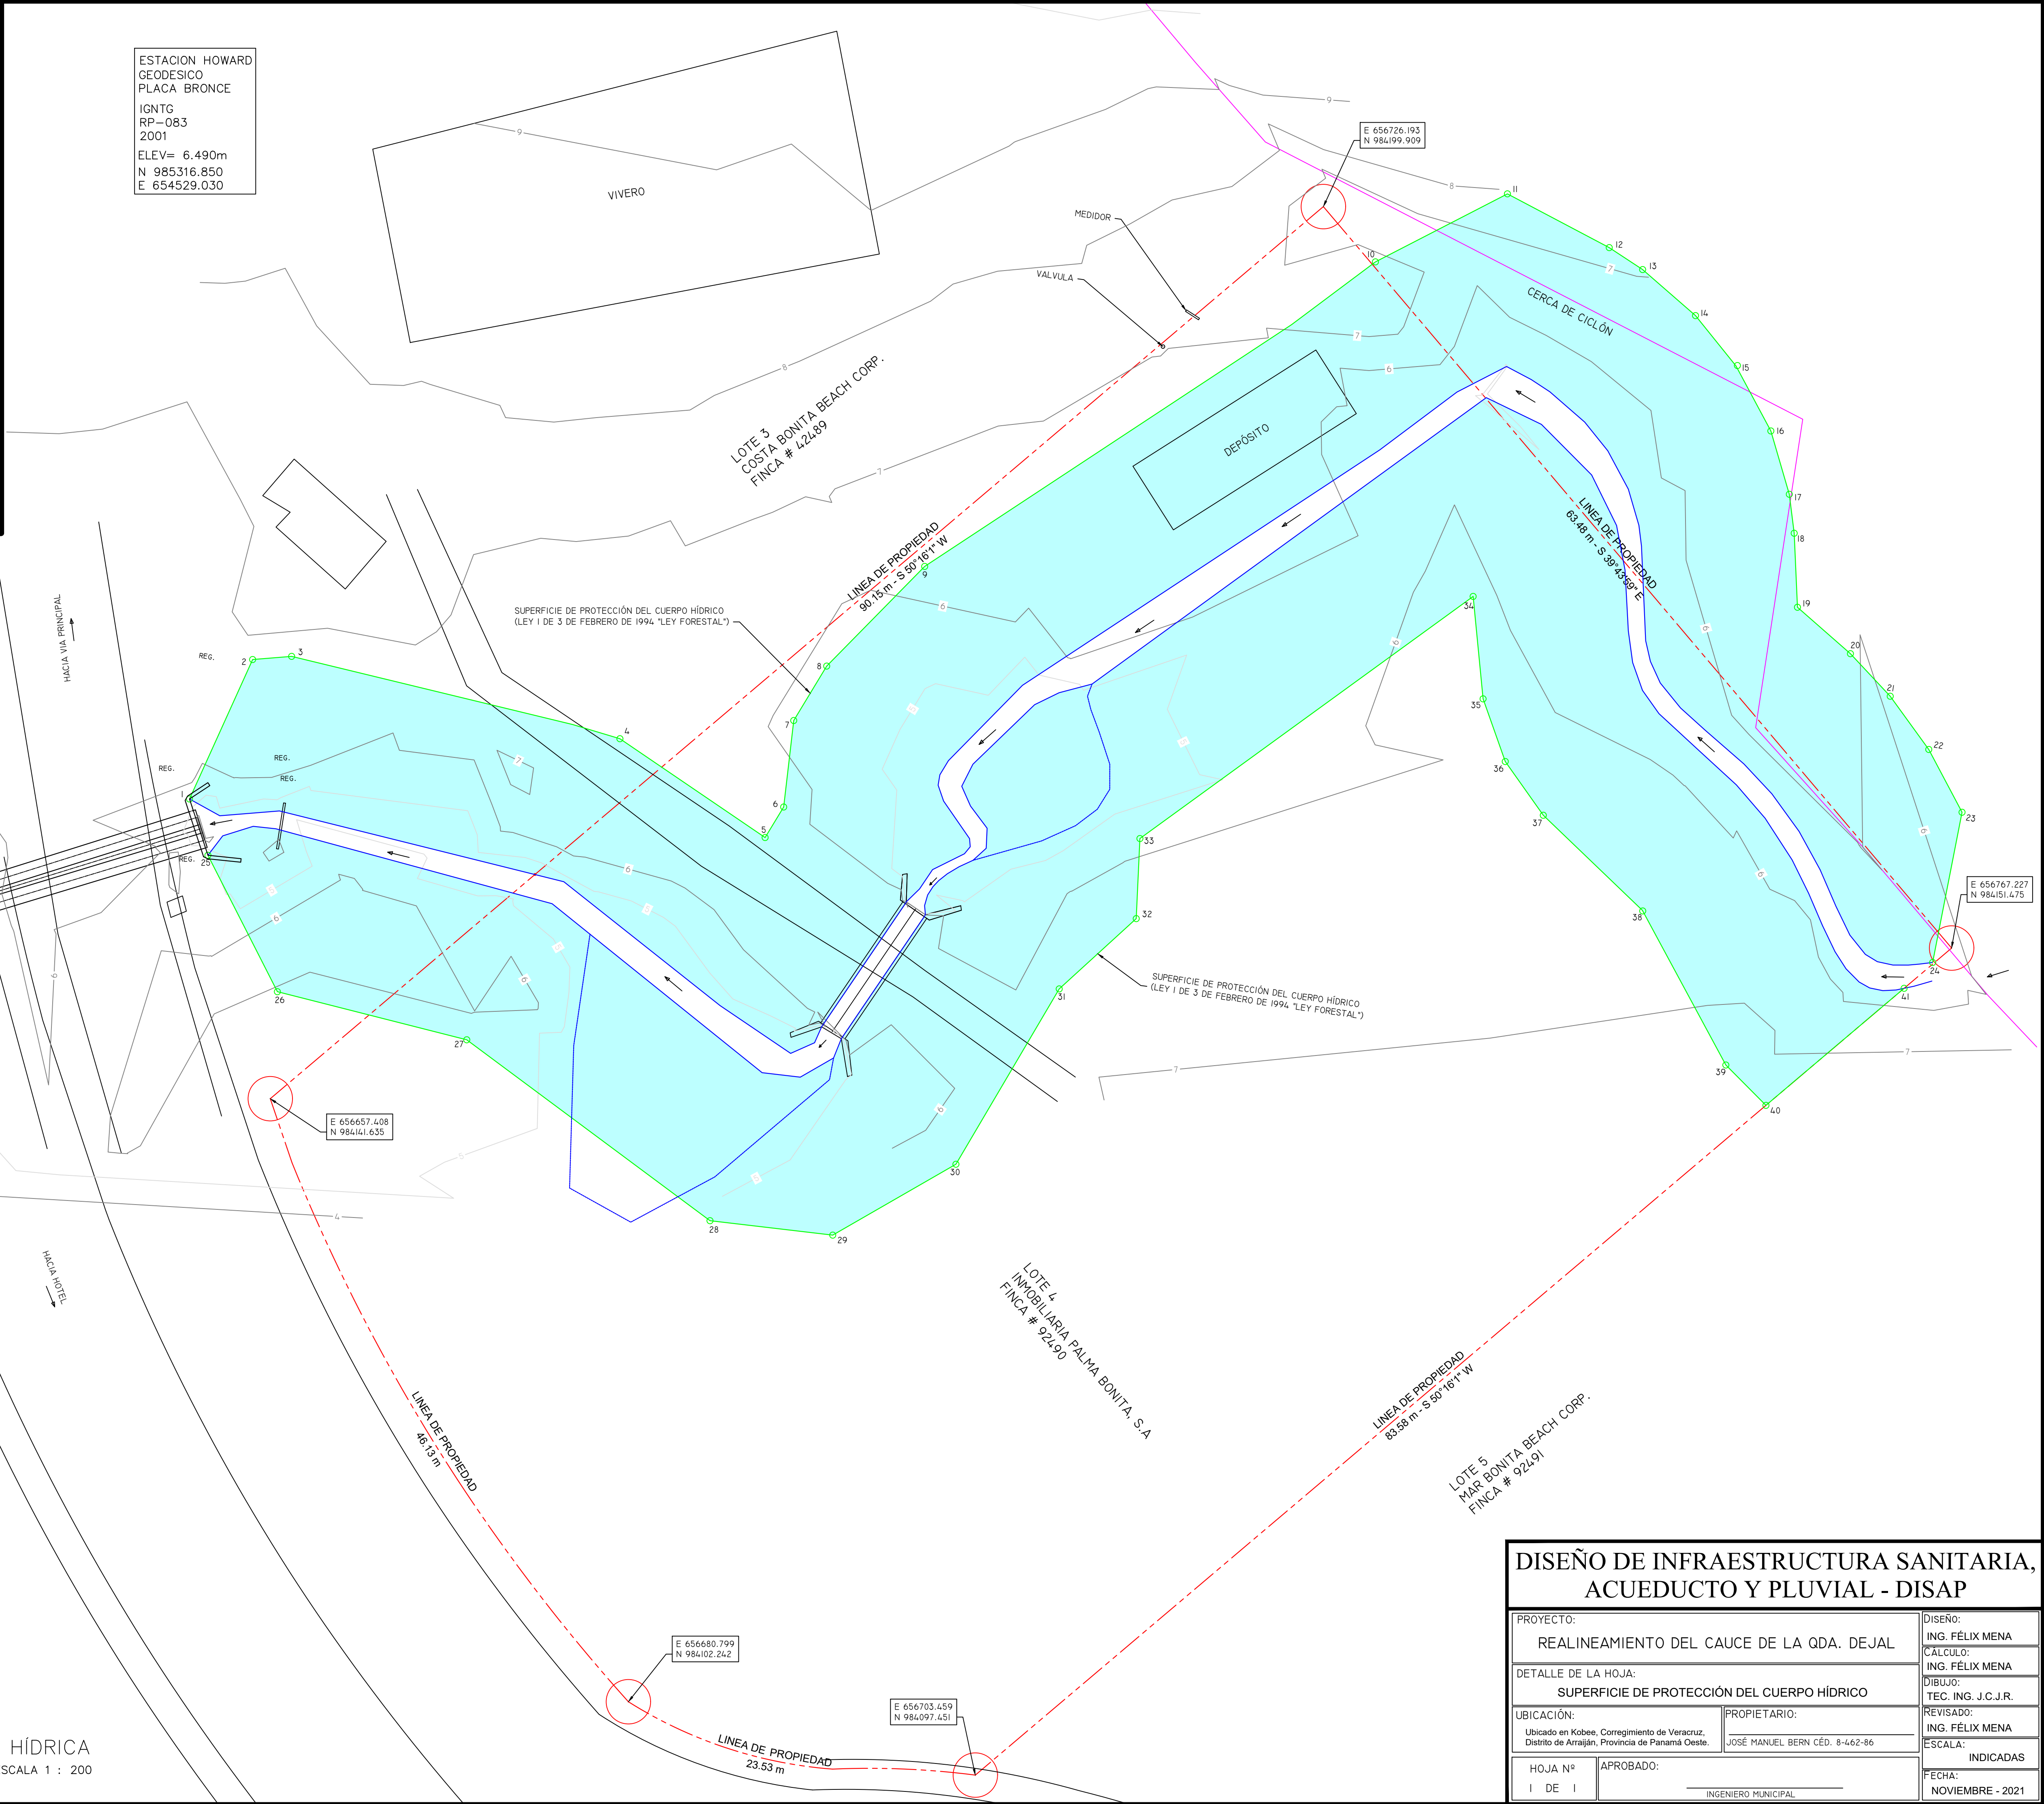

DISEÑO DE INFRAESTRUCTURA SANITARIA,
ACUEDUCTO Y PLUVIAL - DISAP

PROYECTO: REALINEAMIENTO DEL CAUCE DE LA QDA. DEJAL		DISEÑO: ING. FÉLIX MENA	
DETALLE DE LA HOJA: SUPERFICIE DE PROTECCIÓN DEL CUERPO HÍDRICO		CÁLCULO: ING. FÉLIX MENA	
UBICACIÓN: Ubicado en Kobbe, Corregimiento de Veracruz, Distrito de Arraján, Provincia de Panamá Oeste.		DIBUJO: TEC. ING. J.C.J.R.	
PROPIETARIO: JOSÉ MANUEL BERN CÉD. 8-462-86		REVISADO: ING. FÉLIX MENA	
HOJA Nº I DE I		INDICADAS	
APROBADO: INGENIERO MUNICIPAL		FECHA: NOVIEMBRE - 2021	