


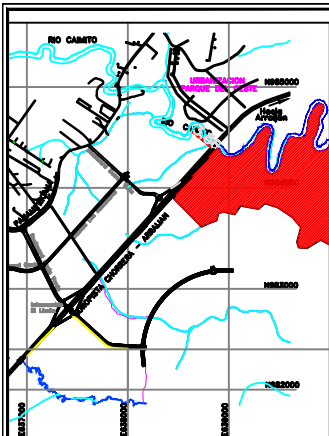

PROYECCION : TRAVESSA DE MERCATOR
 DATUM HORIZONTAL : WGS84
 DATUM VERTICAL : NMM
 GEOIDE : EGM98
 ZONA : 17 NORTE
 CUADRICULA : 100 METROS , UTM , ZONA 17
 INTERVALOS DE CURVAS DE NIVEL A 1.00 METRO


LEYENDA DE LINEAS

- SECCIONES DEMOSTRATIVAS
- BORDE DE PANAMERICANA
- LINEA ELECTRICA
- SENDERO EXISTENTE
- PARCELA MASTER PLAN
- BORDE DE RIO CAMITO
- ESCURRIMIENTO O ZALMA EXISTENTE
- CURSO DE AGUA SECUNDARIO


TABLA DE INFORMACION

- PIEDRA
- POSTE ELECTRICO
- ARBOL EXISTENTE
- CURVAS DE NIVEL


NOTAS:
 1- EL NORTE ES DE CUADRICULA
 2- LAS MEDIDAS ESTAN EN METROS
 3- LAS COORDENADAS SON VERDADERAS
 4-LAS ESTRUCTURAS ESTAN DENOTADAS CON SIMBOLOS
 5- LOS LINDEROS DE LA PROPIEDAD FUERON LEVANTADOS POR MUROS Y CERCAS EXISTENTES

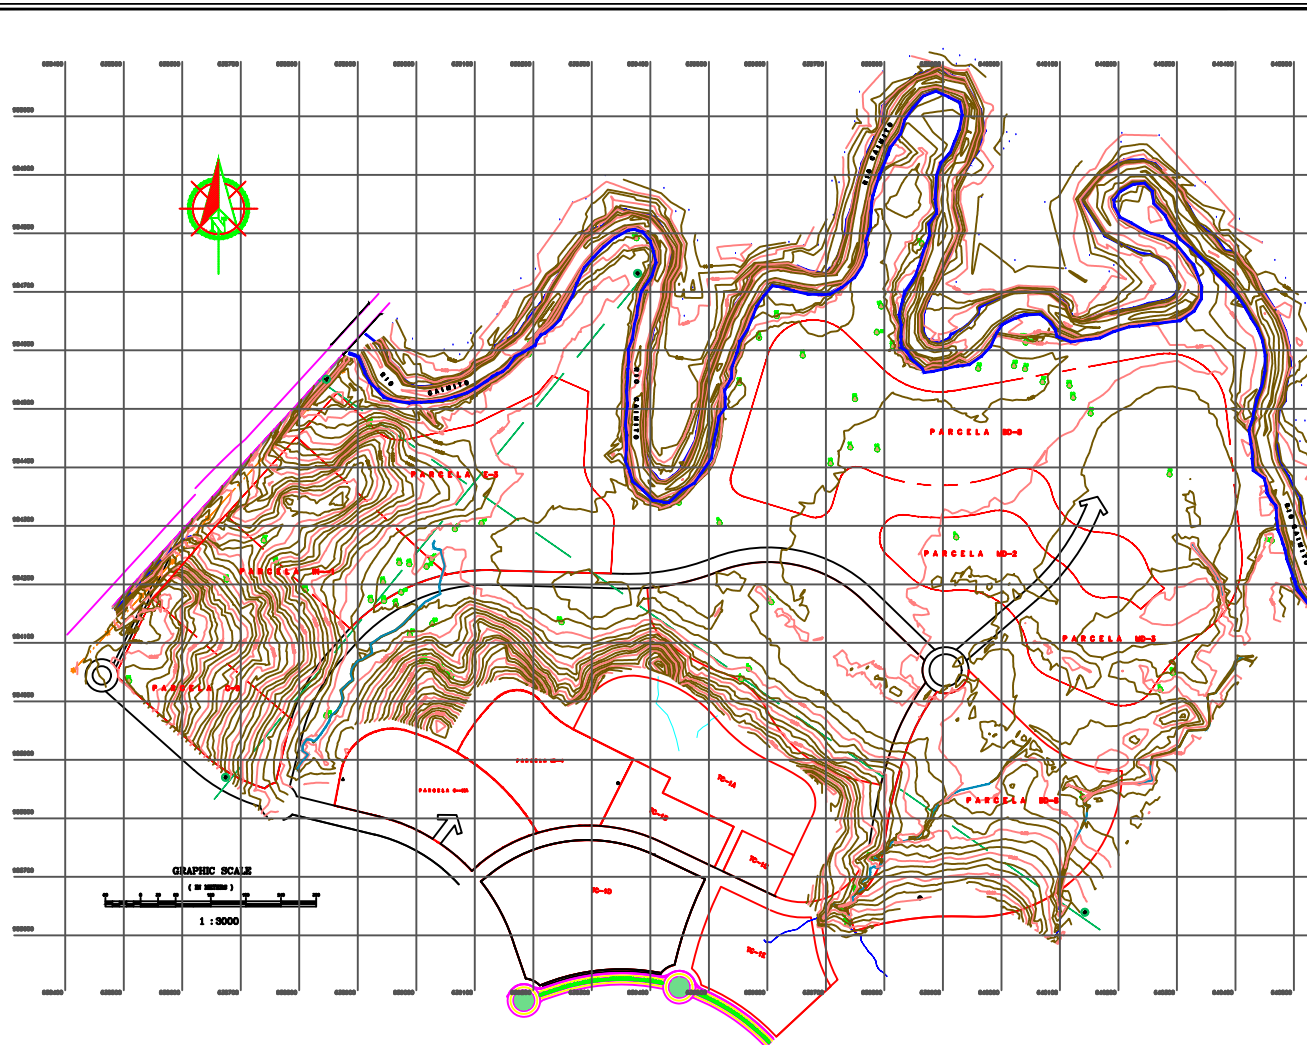

SECCION DEMOSTRATIVA A--B

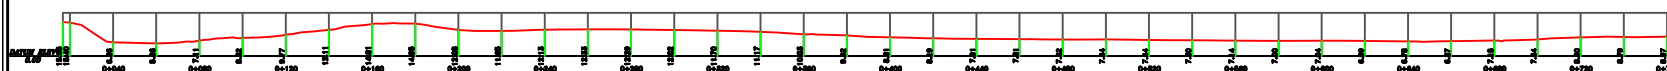

SECCION DEMOSTRATIVA C--D

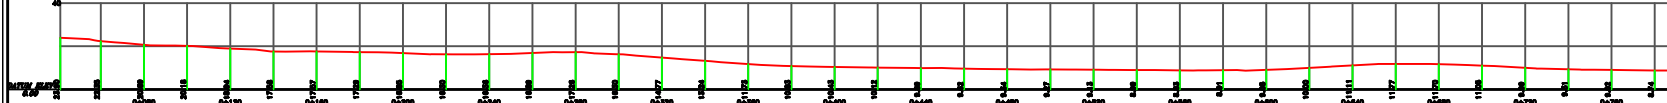

SOLUCIONES TOPOGRAFICAS

REPUBLICA DE PANAMA
 PROVINCIA DE PANAMA OESTE DISTRITO DE LA CHORRERA
 CORREIMIENTO DE PUERTO CAMITO SECTOR : COSTA VERDE
 LEVANTAMIENTO TOPOGRAFICO VERANO 2010 CANTON 07-002-014
 LEVANTADO POR: CHRISTIAN RUIZ PLAZARUELLO
 CALCULADO POR: EDUARDO TORRES
 DISEÑADO POR: EDUARDO TORRES
 REVISADO POR: EDUARDO TORRES
 ESCALA : 1:5,000
 FECHA : MAYO 2010