

MINISTERIO DE GOBIERNO Y JUSTICIA
DIRECCION GENERAL DEL REGISTRO PUBLICO

FOLIO DE INSCRIPCION

TRASPASO ASIGNADA (Veáse Naturaleza del Acto)

FINCA: 12875 ROLLO: 18598 ASIENTO: 7 DOCUMENTO: 2

FECHA DE INSCRIPCION: 24 DE NOVIEMBRE DE 1995

PROVINCIA: COLON DISTRITO: COLON.
CORREGIMIENTO: CRISTOBAL.

ADQUIRENTE **

LA NACION ASIGNA A LA AUTORIDAD DE LA REGION INTEROCEANICA (A.R.I.)

P. APELLIDO S. APELLIDO P. NOMBRE S. NOMBRE

CEDULA O PASAPORTE: ESTADO CIVIL:

PORCENTAJE: .00 PROPORCION: .

TRANSMITENTE **

LA NACION . . .

P. APELLIDO S. APELLIDO P. NOMBRE S. NOMBRE

CEDULA O PASAPORTE: ESTADO CIVIL:

PORCENTAJE: .00 PROPORCION: .

VALOR DEL TRASPASO: .00

NATURALEZA DEL ACTO: LA NACION LE ASIGNA A LA A.R.I.

DATOS DEL DOCUMENTO:


ESCRITURA NO. 6535 DEL 20 DE NOVIEMBRE DE 1995 DE LA


NOTARIA DUODECIMA DEL CIRCUITO, PROVINCIA DE PANAMA .

PRESENTADA POR CARLOS DUTARY A LAS 1:57:1.4 P.M.


DEL 23 DE NOVIEMBRE DE 1995 TOMO 242 ASIENTO 8309 DEL DIARIO

ELIZ

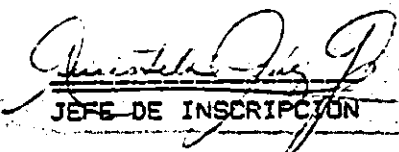
JEFE DE INSCRIPCION

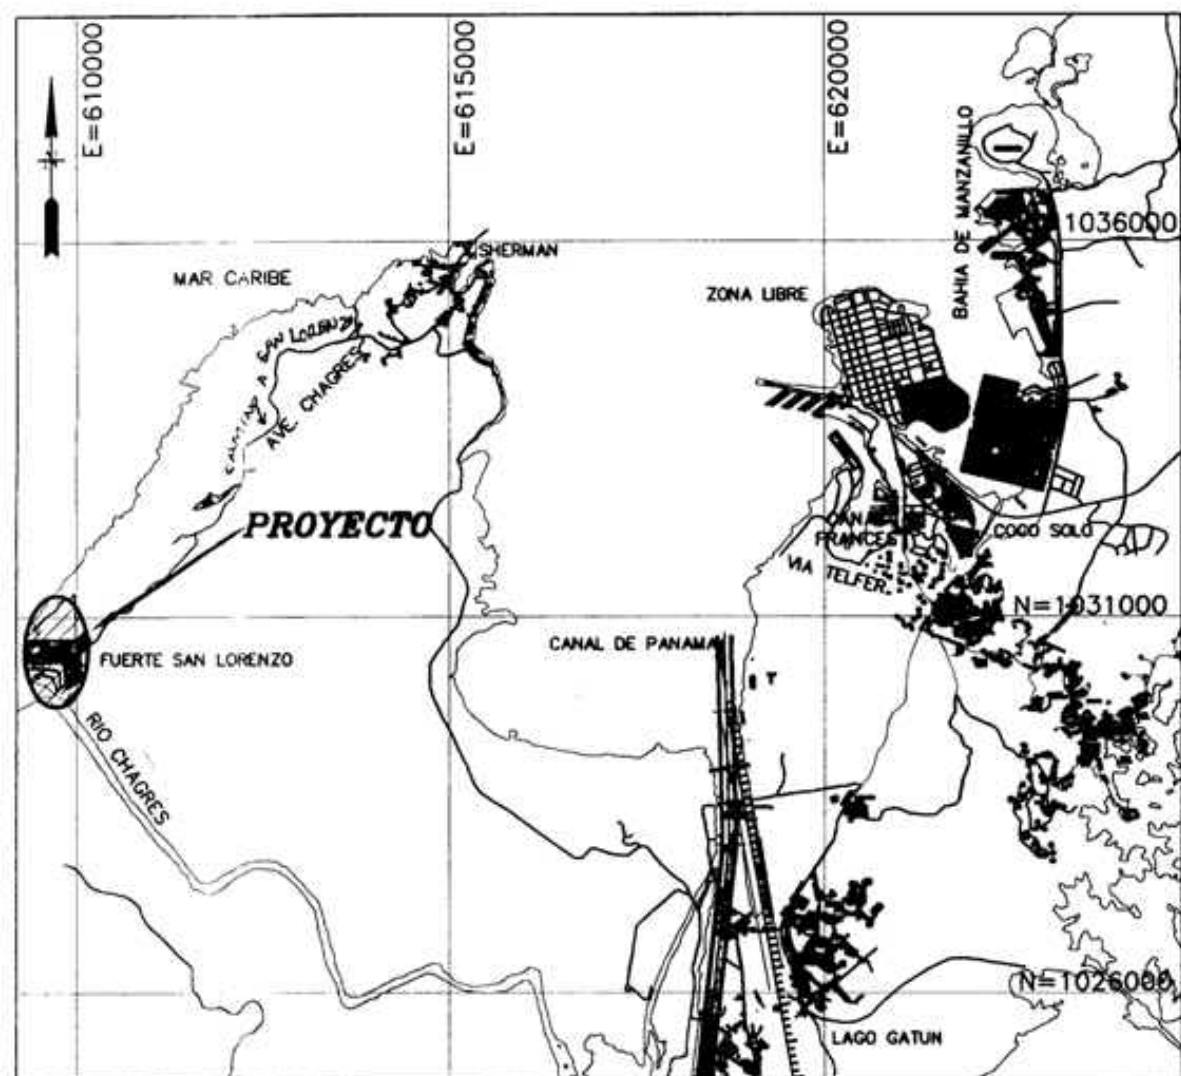


LOCALIZACION REGIONAL
ESCALA: 1:100,000

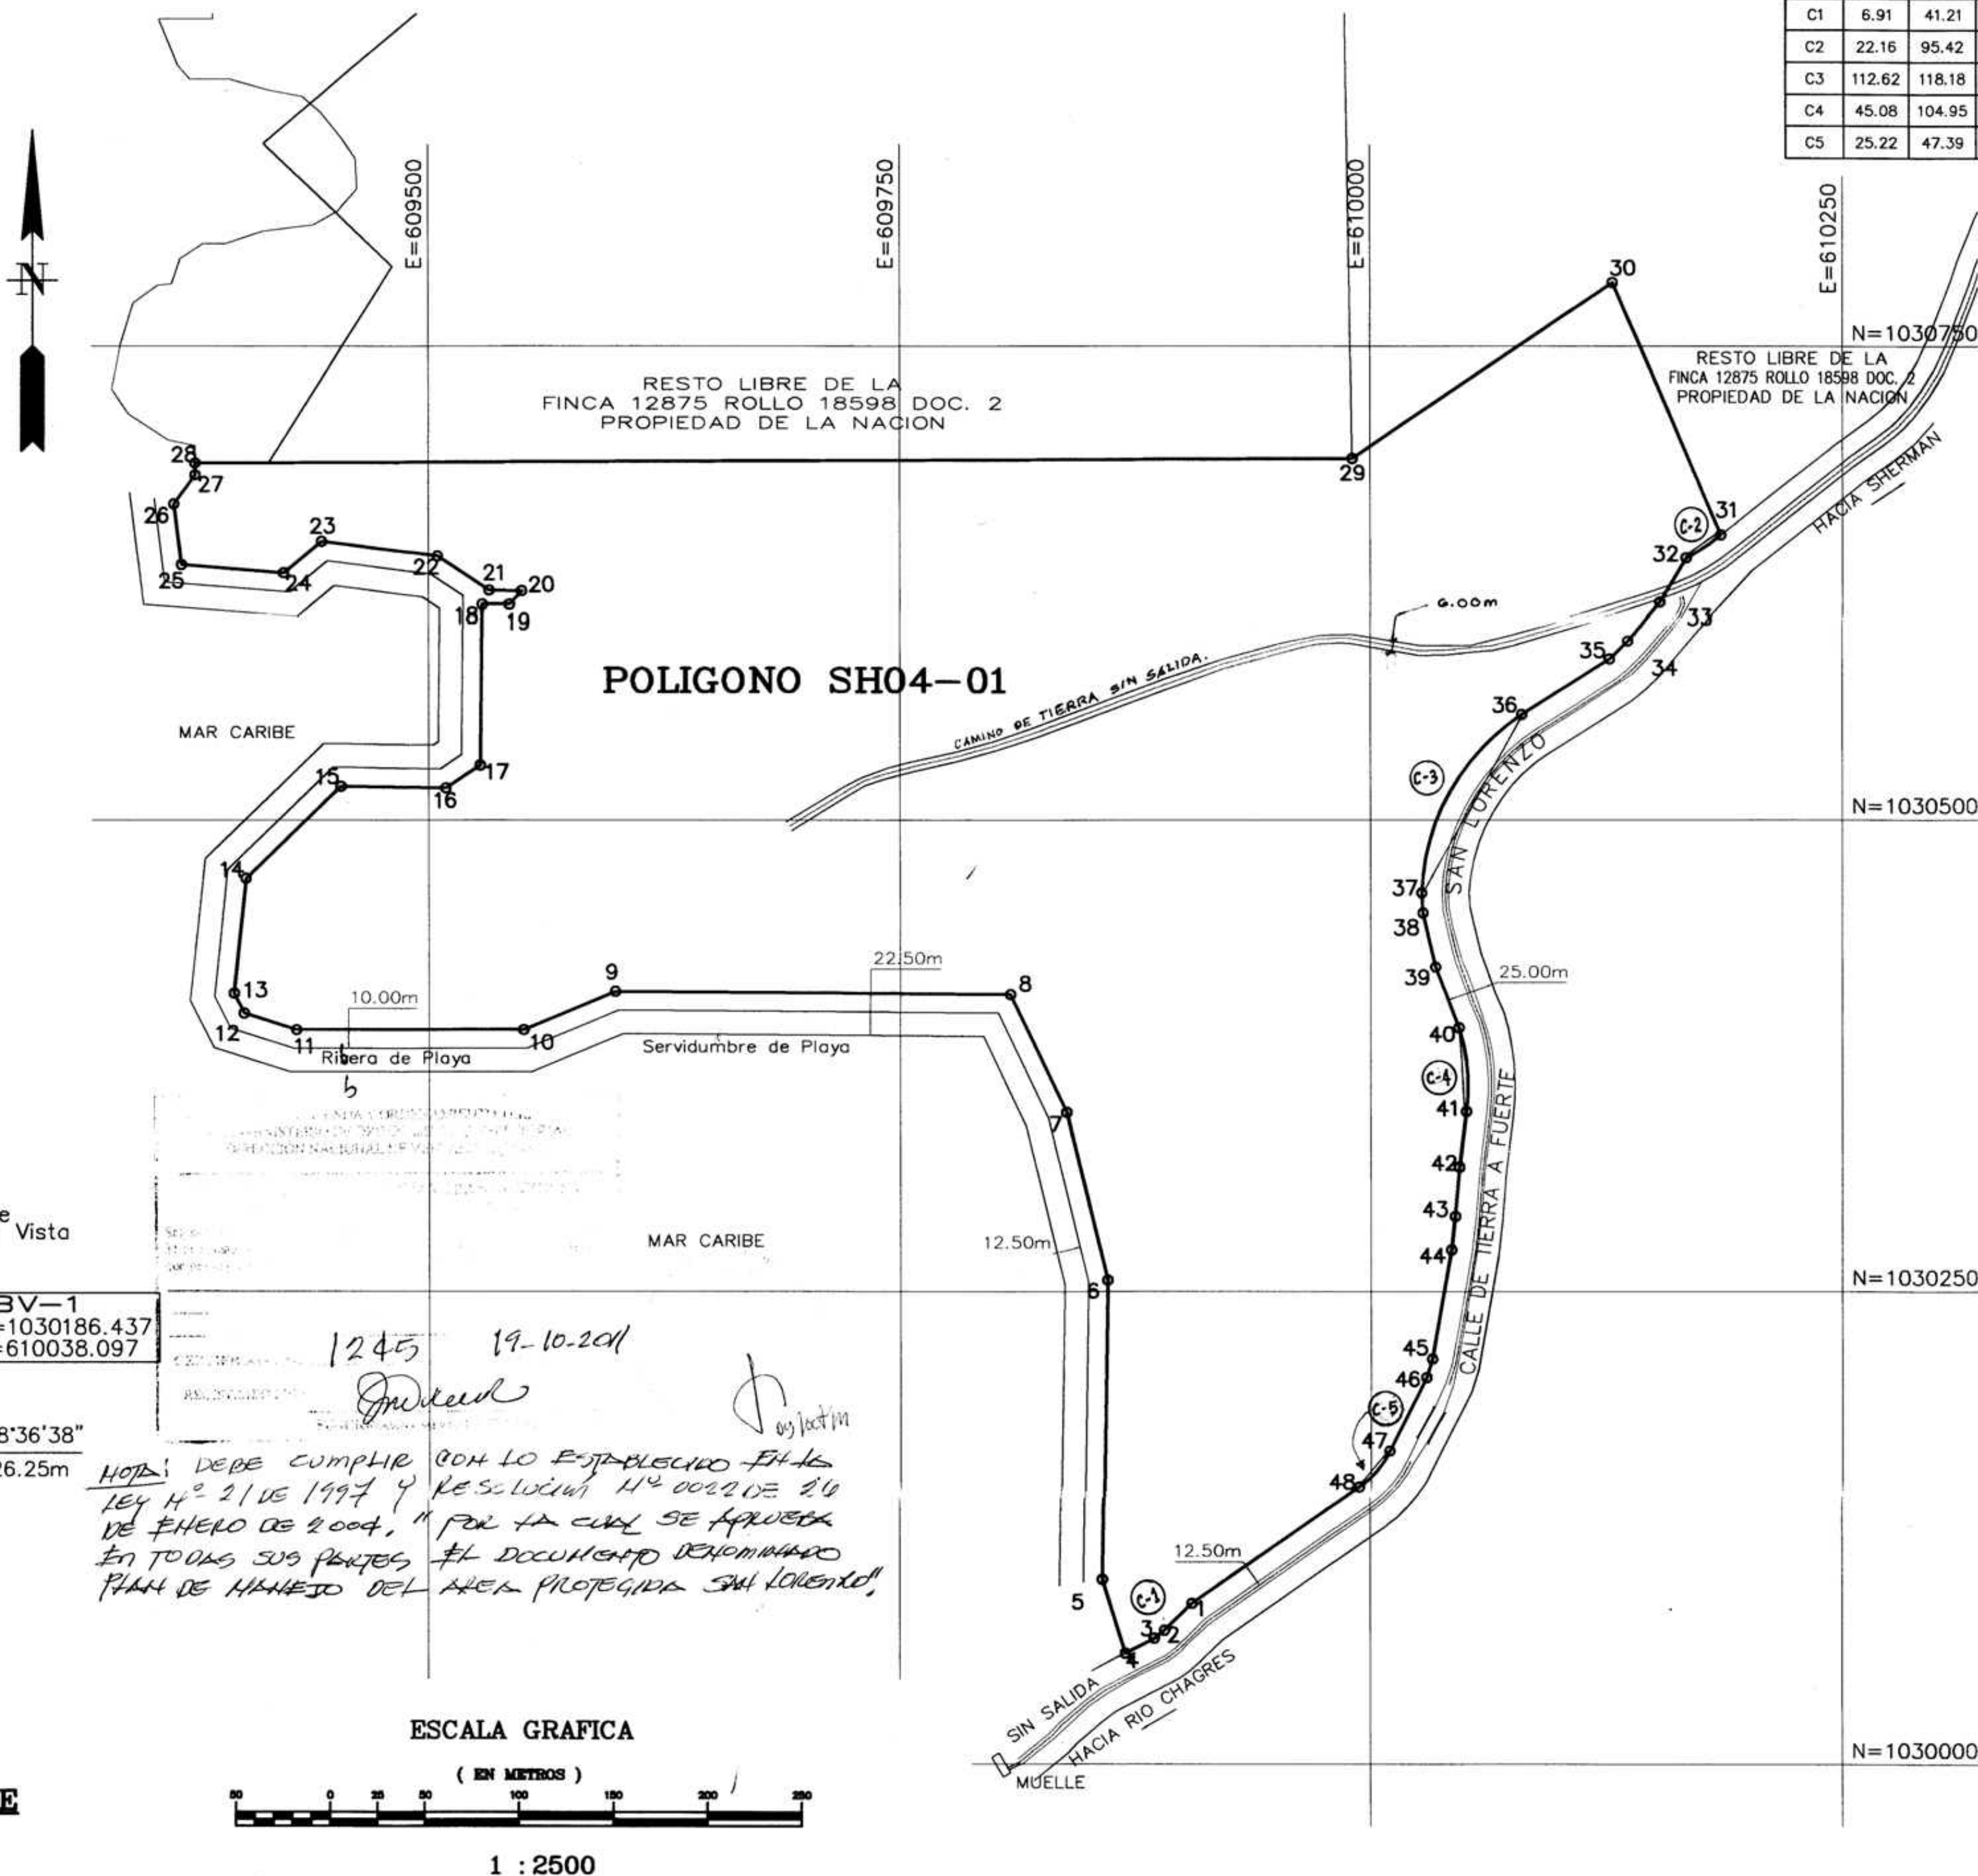

POLIGONO SH04-01

POLIGONO SH04-01
FUERTE SAN LORENZO

DETALLE DE AMARRE
ESCALA: 1:1,000

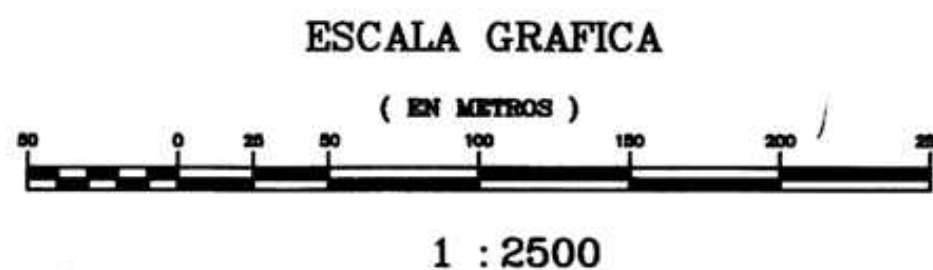

Cuadro de Curvas				
Curva	L.C.	Radio	Delta	Area (m2)
C1	6.91	41.21	9° 36' 13"	+0.67
C2	22.16	95.42	13° 18' 31"	+9.48
C3	112.62	118.18	54° 35' 57"	-962.40
C4	45.08	104.95	24° 36' 44"	+72.08
C5	25.22	47.39	30° 29' 44"	+27.82

POLIGONO SH04-01					
LINEA	DISTANCIA	RUMBO	LINEA	DISTANCIA	RUMBO
1-2	20.41	S45° 58' 42"W	41-42	29.58	S07° 13' 33"W
2-3	6.90	S51° 57' 04"W	42-43	26.37	S04° 40' 00"W
3-4	17.33	S62° 54' 56"W	43-44	18.04	S06° 20' 59"W
4-5	40.91	N17° 14' 59"W	44-45	58.47	S10° 01' 33"W
5-6	158.44	N00° 53' 07"E	45-46	10.35	S17° 10' 53"W
6-7	91.64	N13° 36' 48"W	46-47	43.74	S26° 57' 32"W
7-8	69.35	N25° 25' 08"W	47-48	24.93	S39° 50' 41"W
8-9	209.94	N89° 34' 22"W	48-1	107.60	S55° 08' 40"W
9-10	52.66	S67° 15' 34"W	AREA DEL POL: 24 Has. + 8,022.52m2 AREA DEL SEG: - 852.35m2 AREA DEL POL: 24 Has. + 7,170.17m2		
10-11	120.63	N90° 00' 00"E			
11-12	29.14	N72° 26' 29"W	110.05 - 162.40 247170.17		
12-13	11.88	N26° 34' 36"W			
13-14	61.04	N05° 59' 39"E	110.05 - 162.40 247170.17		
14-15	70.22	N46° 02' 28"E			
15-16	55.74	S89° 06' 39"E	110.05 - 162.40 247170.17		
16-17	21.95	N56° 32' 13"E			
17-18	84.57	N00° 43' 28"E	110.05 - 162.40 247170.17		
18-19	14.28	N90° 00' 00"E			
19-20	9.68	N42° 31' 30"E	110.05 - 162.40 247170.17		
20-21	17.26	N88° 58' 20"W			
21-22	32.83	N56° 28' 55"W	110.05 - 162.40 247170.17		
22-23	61.77	N82° 48' 36"W			
23-24	26.20	S50° 32' 30"W	110.05 - 162.40 247170.17		
24-25	54.51	N85° 29' 34"W			
25-26	32.24	N07° 04' 30"W	110.05 - 162.40 247170.17		
26-27	19.15	N36° 10' 19"E			
27-28	6.35	N00° 00' 00"E	110.05 - 162.40 247170.17		
28-29	614.13	N89° 46' 33"E			
29-30	166.49	N55° 55' 35"E	110.05 - 162.40 247170.17		
30-31	145.66	S23° 14' 24"E			
31-32	22.11	S56° 53' 50"W	110.05 - 162.40 247170.17		
32-33	27.37	S31° 09' 42"W			
33-34	26.14	S40° 31' 05"W	110.05 - 162.40 247170.17		
34-35	13.60	S45° 35' 22"W			
35-36	54.78	S57° 28' 19"W	110.05 - 162.40 247170.17		
36-37	108.40	S29° 22' 10"W			
37-38	10.58	S03° 15' 25"E	110.05 - 162.40 247170.17		
38-39	29.36	S13° 18' 42"E			
39-40	34.44	S20° 53' 55"E	110.05 - 162.40 247170.17		
40-41	44.74	S04° 56' 10"E			

NOTAS:

- SOBRE LA SUPERFICIE DE LOS TERRENOS O BAJO EL MISMO EXISTEN O PUEDEN EXISTIR INSTALACIONES DE SERVICIOS PUBLICOS TALES COMO: ALCANTARILLADOS, ACUEDUCTO, DRENAJE PLUVIAL, ELECTRICIDAD Y TELEFONIA, POR LO QUE SE PERMITIRA EN CASO NECESARIO DE MANTENIMIENTO Y REPARACION, ACCESO A PERSONAS DEBIDAMENTE IDENTIFICADAS, DESIGNADAS POR LAS INSTITUCIONES ENCARGADAS DE LOS SERVICIOS PUBLICOS SEÑALADOS.
- CUALQUIER MEJORA FUTURA SOBRE EL TERRENO EN MENCIÓN DEBERA SOMETERSE A TODOS LOS PROCESOS DE REVISION DE PLANOS Y CUMPLIR CON LO DISPUESTO POR LAS LEYES Y NORMAS VIGENTES QUE REGULAN LA MATERIA.
- TODOS LOS PUNTOS ESTAN DEBIDAMENTE MONUMENTADOS CON VARILLAS DE ACERO CONCRETO.
- LAS COORDENADAS SON VERDADERAS Y ESTAN BASADAS EN EL SISTEMA U.T.M. UTILIZADO EN EL PAIS. EL DATUM UTILIZADO ES EL NAD 1927.
- EL NORTE ES DE CUADRICULA.
- PLANO DE REFERENCIA: 30106-76562 DEL 21 DE NOVIEMBRE DE 1995.

DESGLOSE DE AREAS

AREA DE LA FINCA N°12875	=3107 Has + 1,304.00 M2
AREA A SEGREGAR	= 24 Has + 7,999.17 M2
RESTO LIBRE	=3082 Has + 4,134.03 M2

REPUBLICA DE PANAMA
AUTORIDAD NACIONAL DE ADMINISTRACION DE TIERRAS
DIRECCION NACIONAL DE TITULACION Y REGULARIZACION

PLANO No. 30106-1024
Correcto de conformidad con los Datos de Campo Presentados.
Ley 50 de 8 de Octubre de 2010
RESOLUCION 208 DEL 6 DE ABRIL DE 2005
12 DE OCTUBRE DE 2011

Agrimensor Oficial Revisor
REGISTRADO
Agrimensor Oficial
Jefe del Depto. de Mensura y Mapeo

Plano No. 30106-1024
Superficie 24 Has + 7,999.17 M2
Agr. que efectuó la mensura: ENRIQUE FEMENIA
Folio/hoja: 1 de 1
Fecha: 12 DE OCTUBRE DE 2011

Dirección Nacional de Titulación y Regularización
Muestreo
Válido para trámite en MIVOT
Firma: Franklin Moreno
Fecha: 7/10/11

V.B. Moreno
DEPARTAMENTO DE INGENIERIA
ARO. KARINNA BROCE
CED. 8-224-2091

MINISTERIO DE ECONOMIA Y FINANZAS
UNIDAD ADMINISTRATIVA DE BIENES REVERTIDOS
(DECRETO EJECUTIVO N°67 DEL 25 DE MAYO DE 2006)
DEPARTAMENTO DE INGENIERIA
SECCION DE AGRIMENSURA

REPUBLICA DE PANAMA
PROVINCIA DE : COLON
CORREGIMIENTO DE : CRISTOBAL
DISTRITO DE : COLON
SECTOR: FUERTE SAN LORENZO

POLIGONO SH04-01 QUE SE SEGREGA DE LA FINCA 12875
ROLLO 18598 DOC. 2 PROPIEDAD DE LA NACION
PARA FORMAR FINCA APARTE A FAVOR DE LA NACION

LEVANTADO POR:	TOP. JUAN URREA	ESCALA:	HOJA
DIBUJADO POR:	ALICIA MORENO	INDICADAS	1
CALCULADO Y REVISADO:	TOP. ENRIQUE FEMENIA	FECHA:	1
		ENERO-2011	

