


MAPA TOPOGRÁFICO

PROYECTO: "TANQUE DE ALMACENAMIENTO DE AGUA POTABLE SANTA RITA ARRIBA Y LÍNEA DE CONDUCCIÓN SANTA RITA EJE 5 DE LA POTABILIZADORA DE SABANITAS II"


UBICACIÓN: CORREGIMIENTOS DE NUEVA PROVIDENCIA, PUERTO PILÓN Y SABANITAS; DISTRITO DE COLÓN, PROVINCIA DE COLÓN.

PROMOTOR: INSTITUTO DE ACUEDUCTOS Y ALCANTARILLADOS NACIONALES (IDAA).

CONTRATISTA: CONSORCIO ACCIONA SABANITAS II.

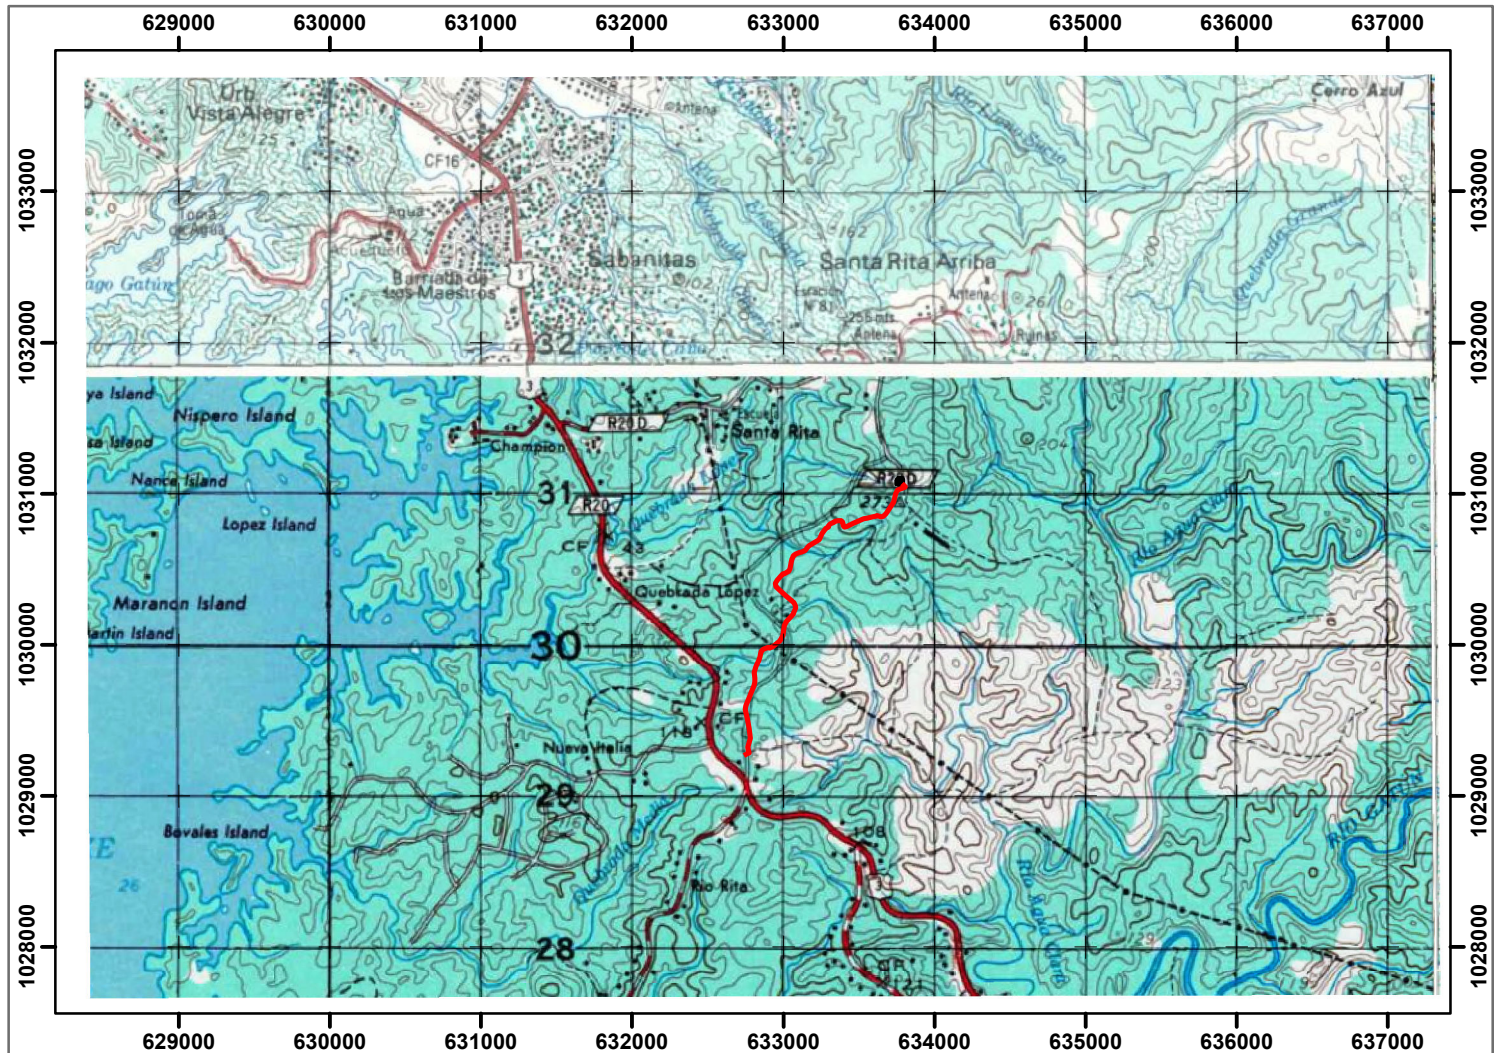

Escala 1:50,000

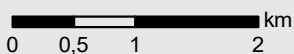

Leyenda

- Línea de conducción
- Tanque de Agua
- Localización del proyecto

Fecha de elaboración:
Septiembre 2, 2021

Localización regional



****En la siguiente hoja se anexa las coordenadas del tanque de almacenamiento y de la línea de conducción de agua potable.**

ANEXO DE COORDENADAS DEL MAPA TOPOGRÁFICO

PROYECTO: "TANQUE DE ALMACENAMIENTO DE AGUA POTABLE SANTA RITA ARRIBA Y LÍNEA DE CONDUCCIÓN SANTA RITA EJE 5 DE LA POTABILIZADORA DE SABANITAS II"

UBICACIÓN: CORREGIMIENTOS DE NUEVA PROVIDENCIA, PUERTO PILÓN Y SABANITAS;
DISTRITO DE COLÓN, PROVINCIA DE COLÓN.

PROMOTOR: INSTITUTO DE ACUEDUCTOS Y ALCANTARILLADOS NACIONALES (IDAA).

CONTRATISTA: CONSORCIO ACCIONA SABANITAS II.

COORDENADAS DEL PERÍMETRO DEL TANQUE DE ALMACENAMIENTO DE AGUA POTABLE				
Cuadro de Datos				
Línea	Distancia	Rumbo	Norte	Este
100-101	27.53	N31° 42' 11.85"E	1031086.467	633824.408
101-102	38.90	N38° 01' 29.76"E	1031055.820	633800.443
102-103	12.96	N47° 01' 53.11"E	1031046.985	633790.958
103-104	14.18	N67° 20' 02.69"E	1031041.519	633777.871
104-105	13.69	N88° 52' 53.17"E	1031041.252	633764.186
105-106	10.31	S73° 30' 56.13"E	1031044.177	633754.304
106-107	12.58	S59° 07' 30.71"E	1031050.630	633743.511
107-108	21.57	S26° 53' 46.36"E	1031069.864	633733.754
108-109	15.34	S3° 13' 14.89"E	1031085.181	633732.892
109-110	14.43	S25° 10' 34.36"W	1031098.243	633739.032
110-111	11.27	S45° 11' 00.82"W	1031106.187	633747.026
111-112	13.43	S70° 04' 58.74"W	1031110.762	633759.654
112-113	28.61	S73° 16' 16.18"W	1031118.998	633787.056
113-114	11.37	S74° 12' 11.15"W	1031122.093	633797.996
114-115	13.24	S47° 45' 06.72"W	1031130.996	633807.798
115-116	14.38	S8° 29' 55.76"W	1031145.221	633809.924
116-117	3.78	N51° 00' 41.50"W	1031142.840	633812.865
117-118	9.42	N47° 32' 15.76"W	1031136.480	633819.815
118-119	12.20	N44° 26' 42.78"W	1031127.768	633828.360
119-120	13.75	N33° 02' 47.05"W	1031116.243	633835.858
120-100	7.03	N25° 24' 49.82"W	1031109.890	633838.876

COORDENADAS DE LA LÍNEA DE CONDUCCIÓN DE AGUA POTABLE

N°	Norte	Este	N°	Norte	Este	N°	Norte	Este
1	1029282	632769	36	1030246	633081	71	1030792	633302
2	1029285	632771	37	1030256	633080	72	1030799	633310
3	1029320	632766	38	1030262	633080	73	1030806	633329
4	1029379	632782	39	1030279	633071	74	1030808	633333
5	1029497	632765	40	1030372	632962	75	1030818	633340
6	1029558	632752	41	1030383	632953	76	1030821	633364
7	1029572	632749	42	1030403	632947	77	1030821	633379
8	1029597	632754	43	1030428	632961	78	1030819	633384
9	1029733	632808	44	1030453	632982	79	1030814	633391
10	1029751	632811	45	1030462	632990	80	1030807	633392
11	1029753	632811	46	1030468	632997	81	1030800	633396
12	1029777	632810	47	1030470	633006	82	1030792	633395
13	1029789	632809	48	1030482	633029	83	1030782	633401
14	1029816	632806	49	1030486	633034	84	1030778	633406
15	1029858	632818	50	1030487	633036	85	1030780	633421
16	1029859	632819	51	1030493	633038	86	1030795	633446
17	1029891	632837	52	1030504	633043	87	1030804	633461
18	1029892	632838	53	1030548	633051	88	1030805	633462
19	1029917	632847	54	1030582	633062	89	1030833	633531
20	1029929	632849	55	1030586	633064	90	1030838	633556
21	1029952	632855	56	1030589	633067	91	1030844	633580
22	1029955	632856	57	1030602	633081	92	1030846	633589
23	1029967	632866	58	1030610	633104	93	1030852	633613
24	1029979	632888	59	1030612	633120	94	1030853	633619
25	1029980	632903	60	1030619	633140	95	1030846	633648
26	1029979	632908	61	1030629	633151	96	1030846	633651
27	1029985	632930	62	1030642	633157	97	1030851	633663
28	1030020	632974	63	1030649	633165	98	1030866	633679
29	1030023	632977	64	1030654	633170	99	1030919	633716
30	1030063	632999	65	1030693	633236	100	1030942	633732
31	1030089	633002	66	1030698	633241	101	1030947	633733
32	1030127	633007	67	1030733	633258	102	1030997	633745
33	1030150	633019	68	1030768	633284	103	1031023	633756
34	1030204	633065	69	1030776	633297	104	1031041	633803
35	1030214	633071	70	1030788	633300	105	1031045	633807