
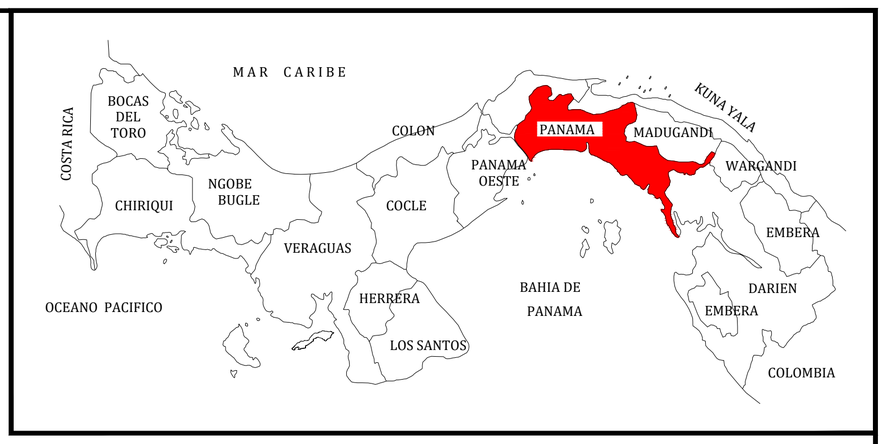



| TABLA DE ELEVACIONES | | | | | |
|---|---|---|---|---|---|
| ZONA | ELEV. MINIMA | ELEV. MAXIMA | COLOR | AREA | |
| 1 | 1.00 | 4.00 | | 37,099.31 | ZONAS INUNDABLES |
| 2 | 4.00 | 5.00 | | 598,635.52 | |
| 3 | 5.00 | 6.00 | | 453,834.68 | |
| 4 | 6.00 | 8.00 | | 767,930.70 | |
| 5 | 8.00 | 9.00 | | 224,190.85 | |
| 6 | 9.00 | 10.00 | | 228,468.38 | |
| 7 | 10.00 | 11.00 | | 234,198.49 | |
| 8 | 11.00 | 12.00 | | 220,102.27 | |
| 9 | 12.00 | 13.00 | | 221,818.19 | |
| 10 | 13.00 | 14.00 | | 142,670.96 | |
| 11 | 14.00 | 15.00 | | 130,302.39 | |
| 12 | 15.00 | 16.00 | | 88,464.49 | |
| 13 | 16.00 | 18.00 | | 188,152.98 | |
| 14 | 18.00 | 20.00 | | 168,565.22 | |
| 15 | 20.00 | 23.00 | | 147,834.02 | |
| 16 | 23.00 | 40.00 | | 152,726.29 | |

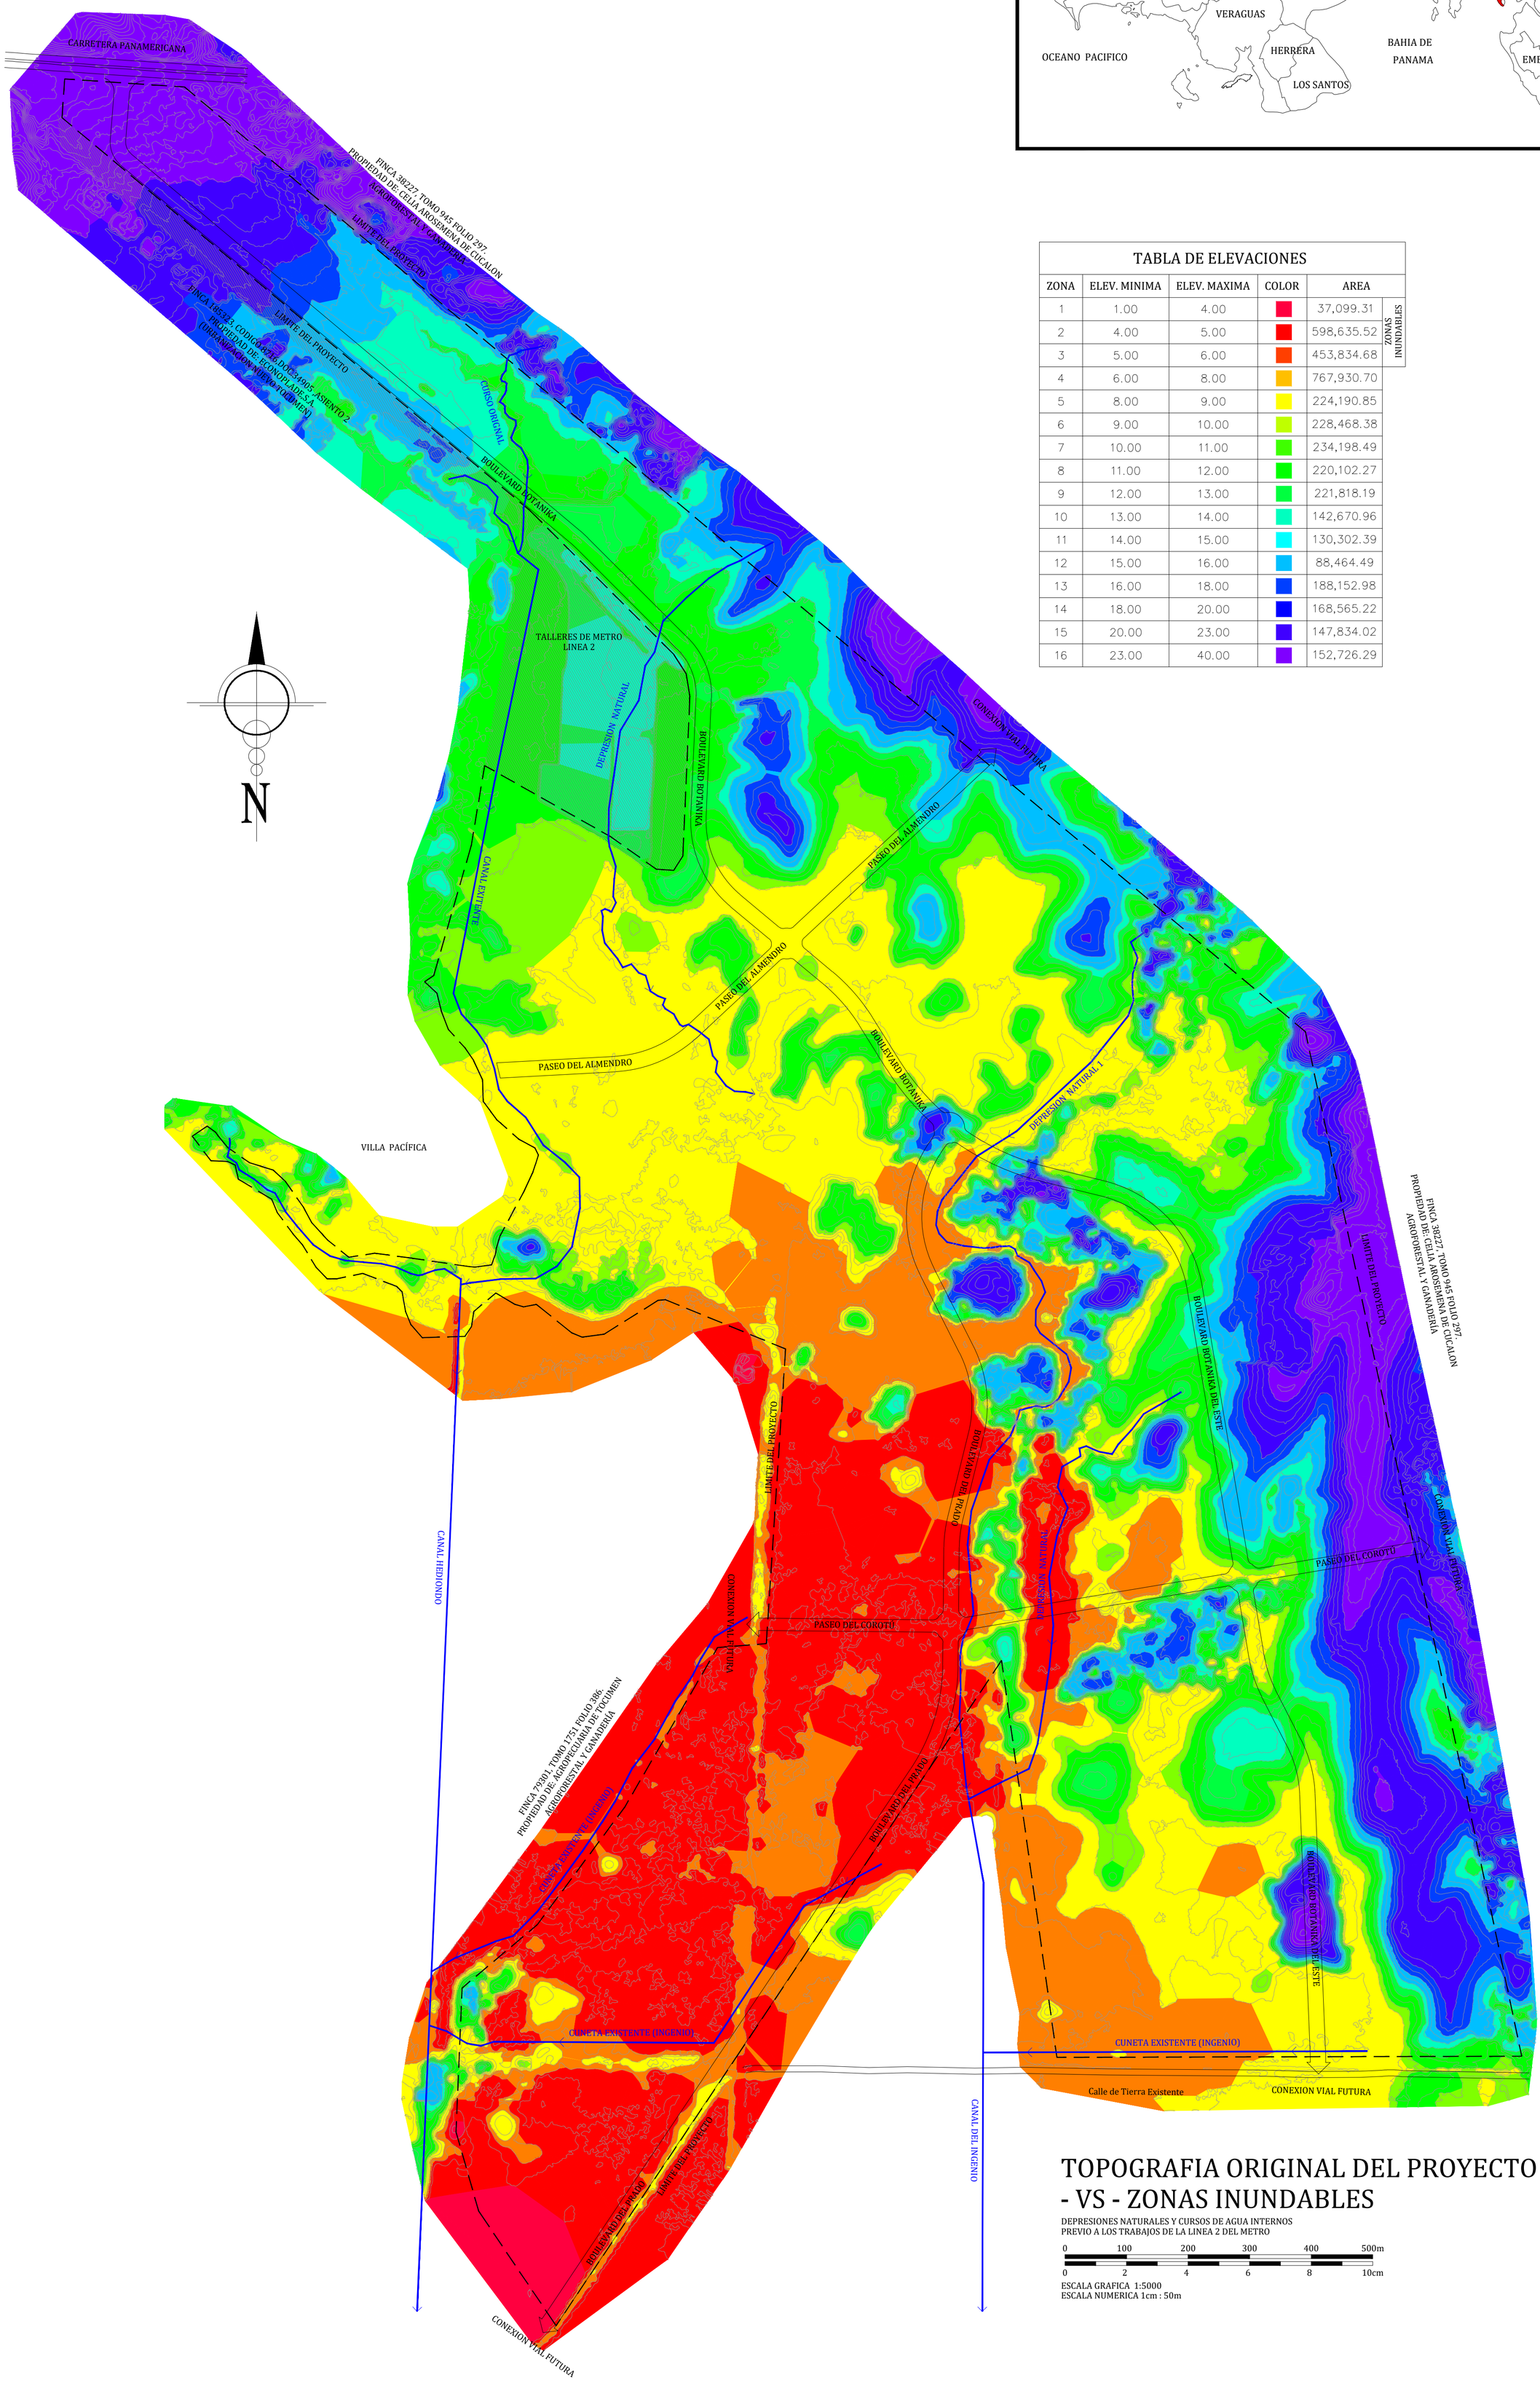


# TOPOGRAFIA ORIGINAL DEL PROYECTO - VS - ZONAS INUNDABLES

DEPRESIONES NATURALES Y CURSOS DE AGUA INTERNOS
PREVIO A LOS TRABAJOS DE LA LINEA 2 DEL METRO

0 100 200 300 400 500m

0 2 4 6 8 10cm

ESCALA GRAFICA 1:5000
ESCALA NUMERICA 1cm : 50m