



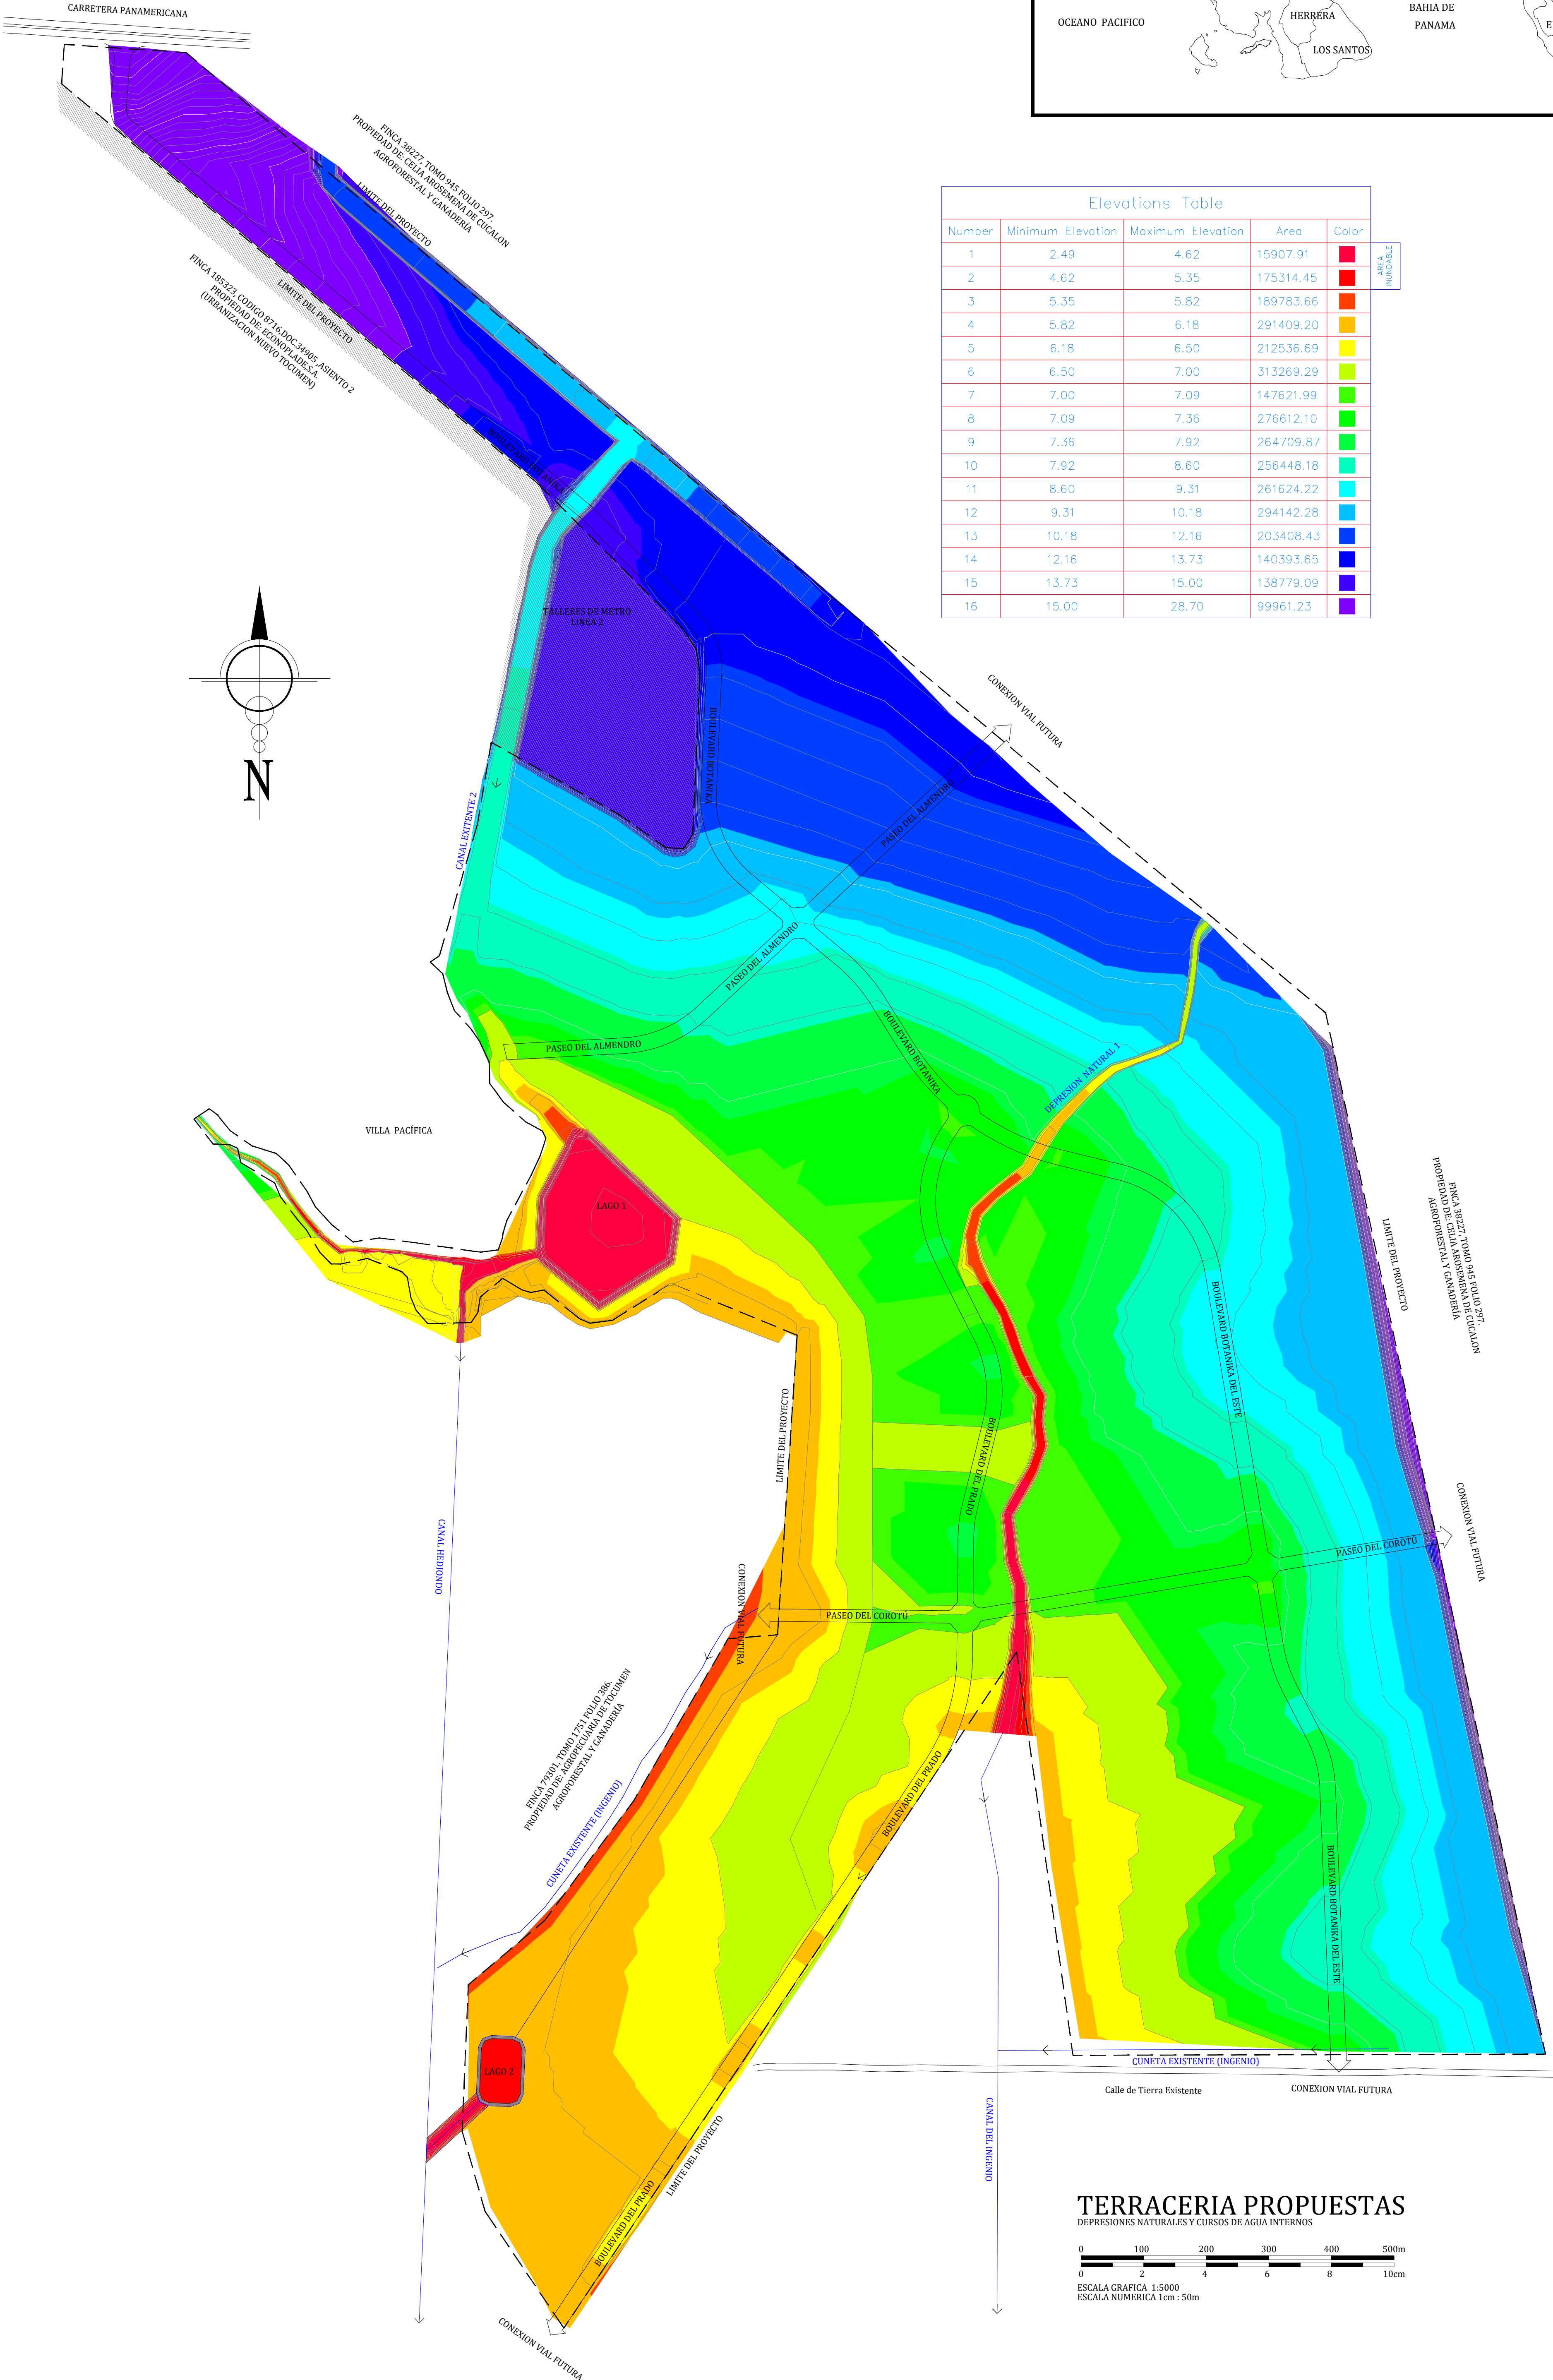

TERRACERIA PROPUESTAS

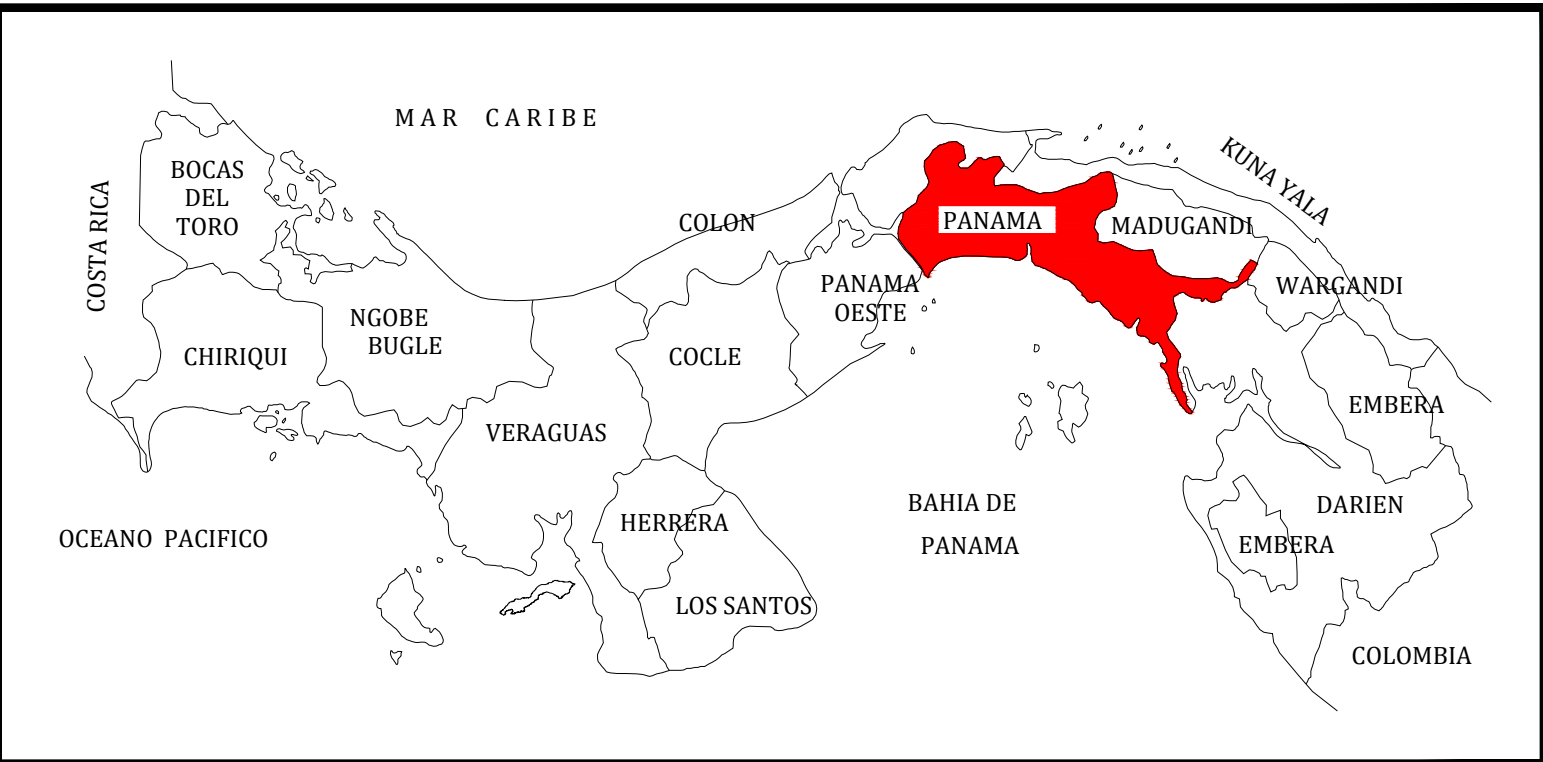