


CODIGO DE ZONA	
[Symbol]	RESIDENCIAL DE MEDIANA DENSIDAD ESPECIAL (R-E)
[Symbol]	RESIDENCIAL DE ALTA DENSIDAD (RM)
[Symbol]	RESIDENCIAL DE ALTA DENSIDAD (RM-2)
[Symbol]	RESIDENCIAL DE ALTA DENSIDAD (RM-3)
[Symbol]	COMERCIAL DE BAJA INTENSIDAD (C-1)
[Symbol]	COMERCIAL DE ALTA Y BAJA INTENSIDAD (C-2)
[Symbol]	SERVICIO INSTITUCIONAL VECINAL (SIV)
[Symbol]	PARQUE INTERBARRIAL (Pib)
[Symbol]	AREA ANTIGUOS TALLERES DEL METRO LINEA 2

COORDENADAS PUENTE 1		
PUNTO	NORTE	ESTE
1	1005728.78	682500.73
2	1005709.66	682484.64
3	1005735.41	682454.03
4	1005754.54	682470.13
AREA = 999.77m2		

COORDENADAS PUENTE 2		
PUNTO	NORTE	ESTE
1	1004719.40	683124.86
2	1004708.78	683145.55
3	1004730.76	683180.51
4	1004741.38	683159.82
AREA = 825.89m2		

COORDENADAS PUENTE 3		
PUNTO	NORTE	ESTE
1	1004841.36	682376.83
1.20	1004874.77	682368.83
3	1004870.12	682349.38
4	1004836.71	682357.37
AREA = 687.18m2		

COORDENADAS PUENTE 4		
PUNTO	NORTE	ESTE
1	1003930.03	683130.02
2	1003939.64	683106.95
3	1003976.56	683122.33
4	1003966.95	683145.40
AREA = 999.77m2		

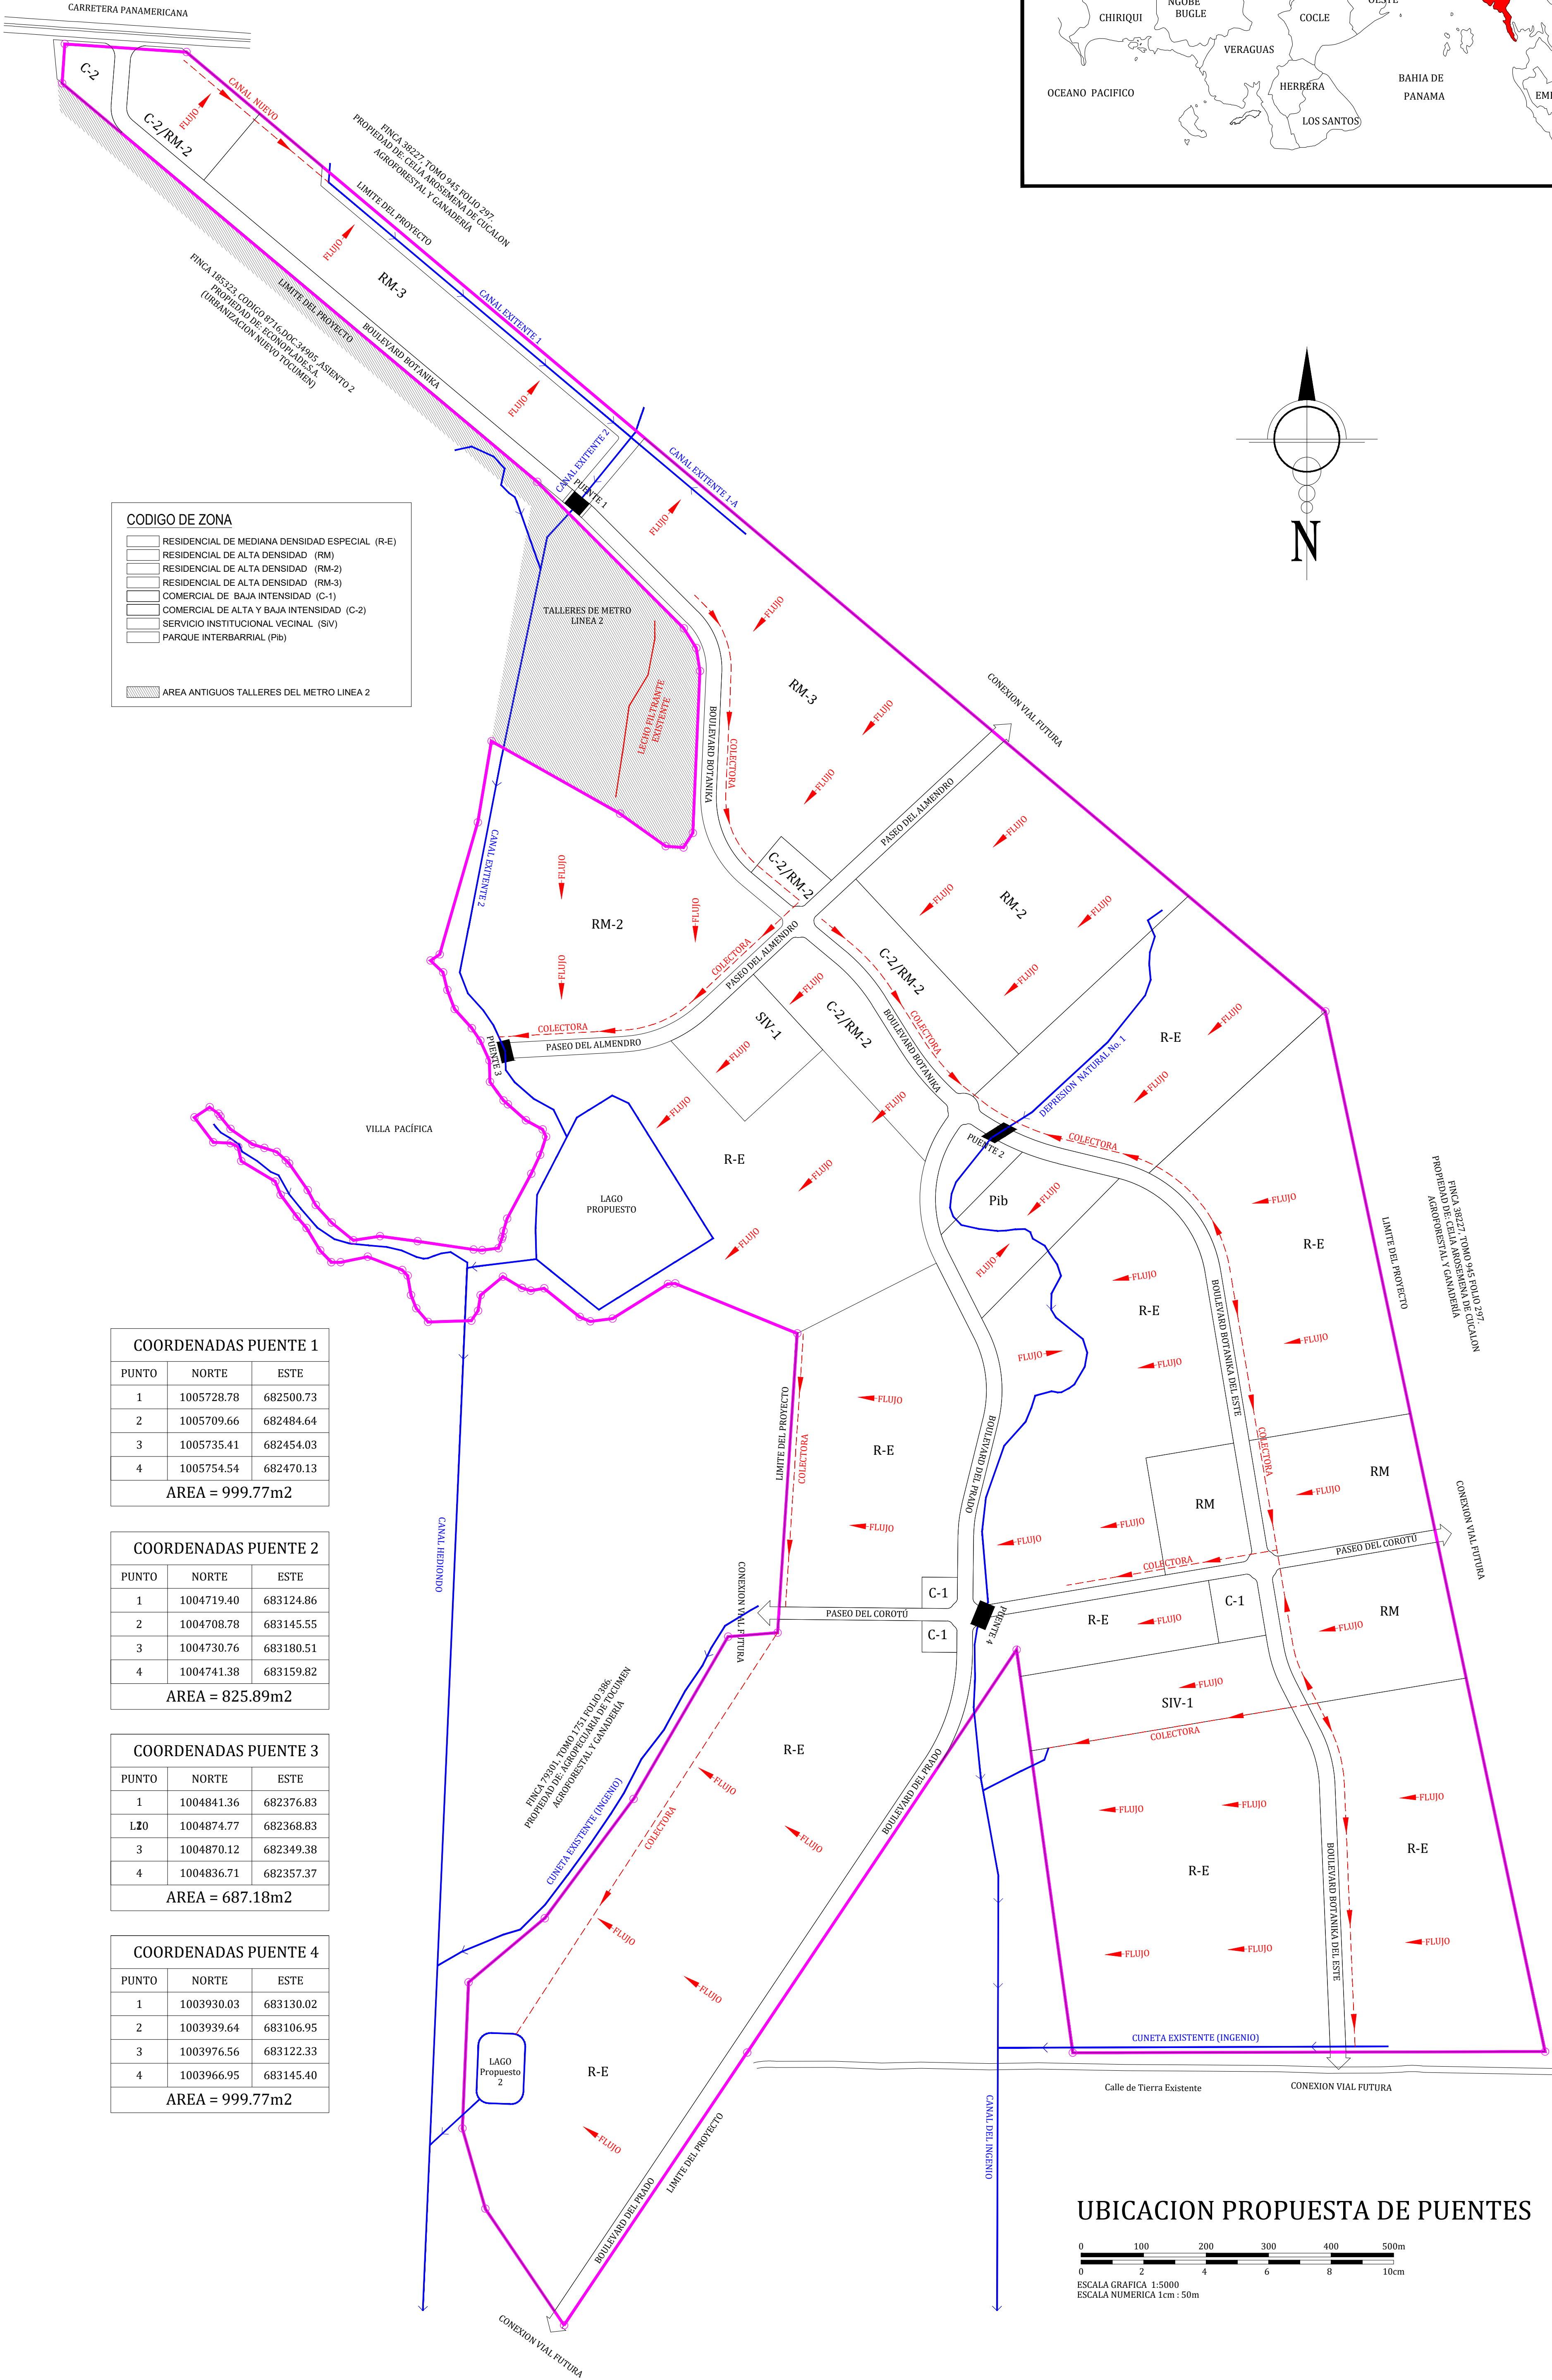

UBICACION PROPUESTA DE PUENTES

