
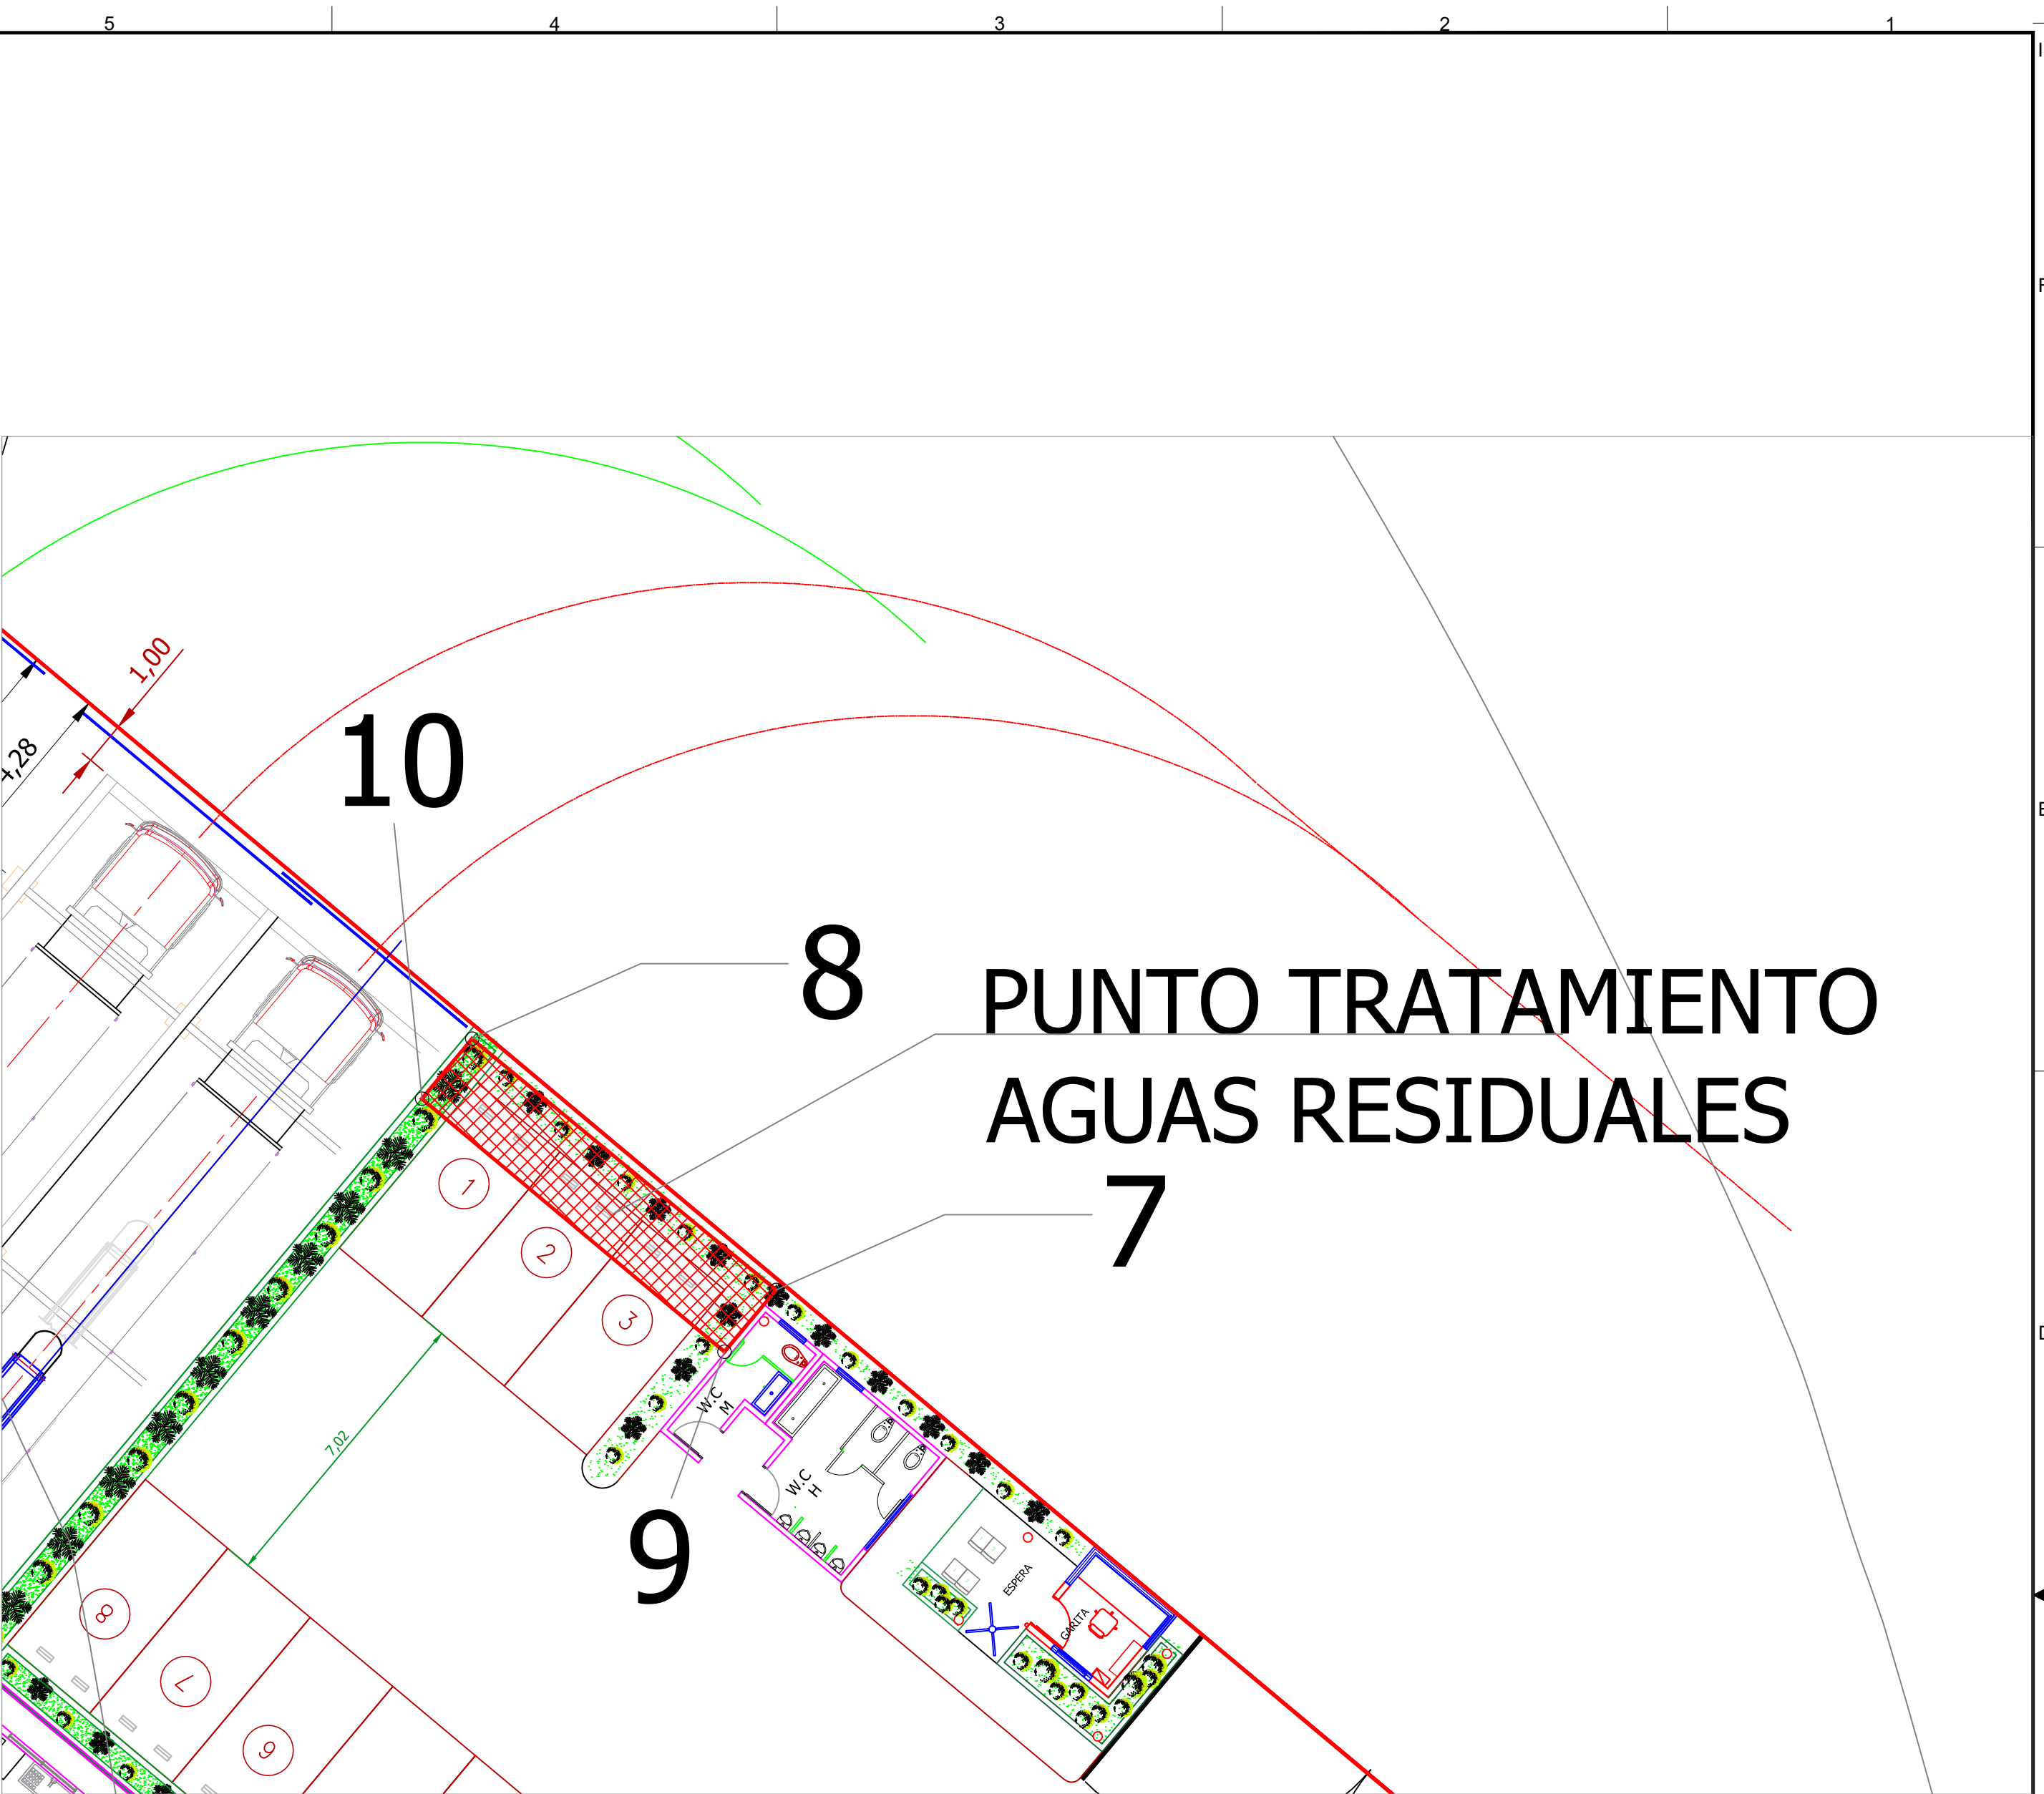


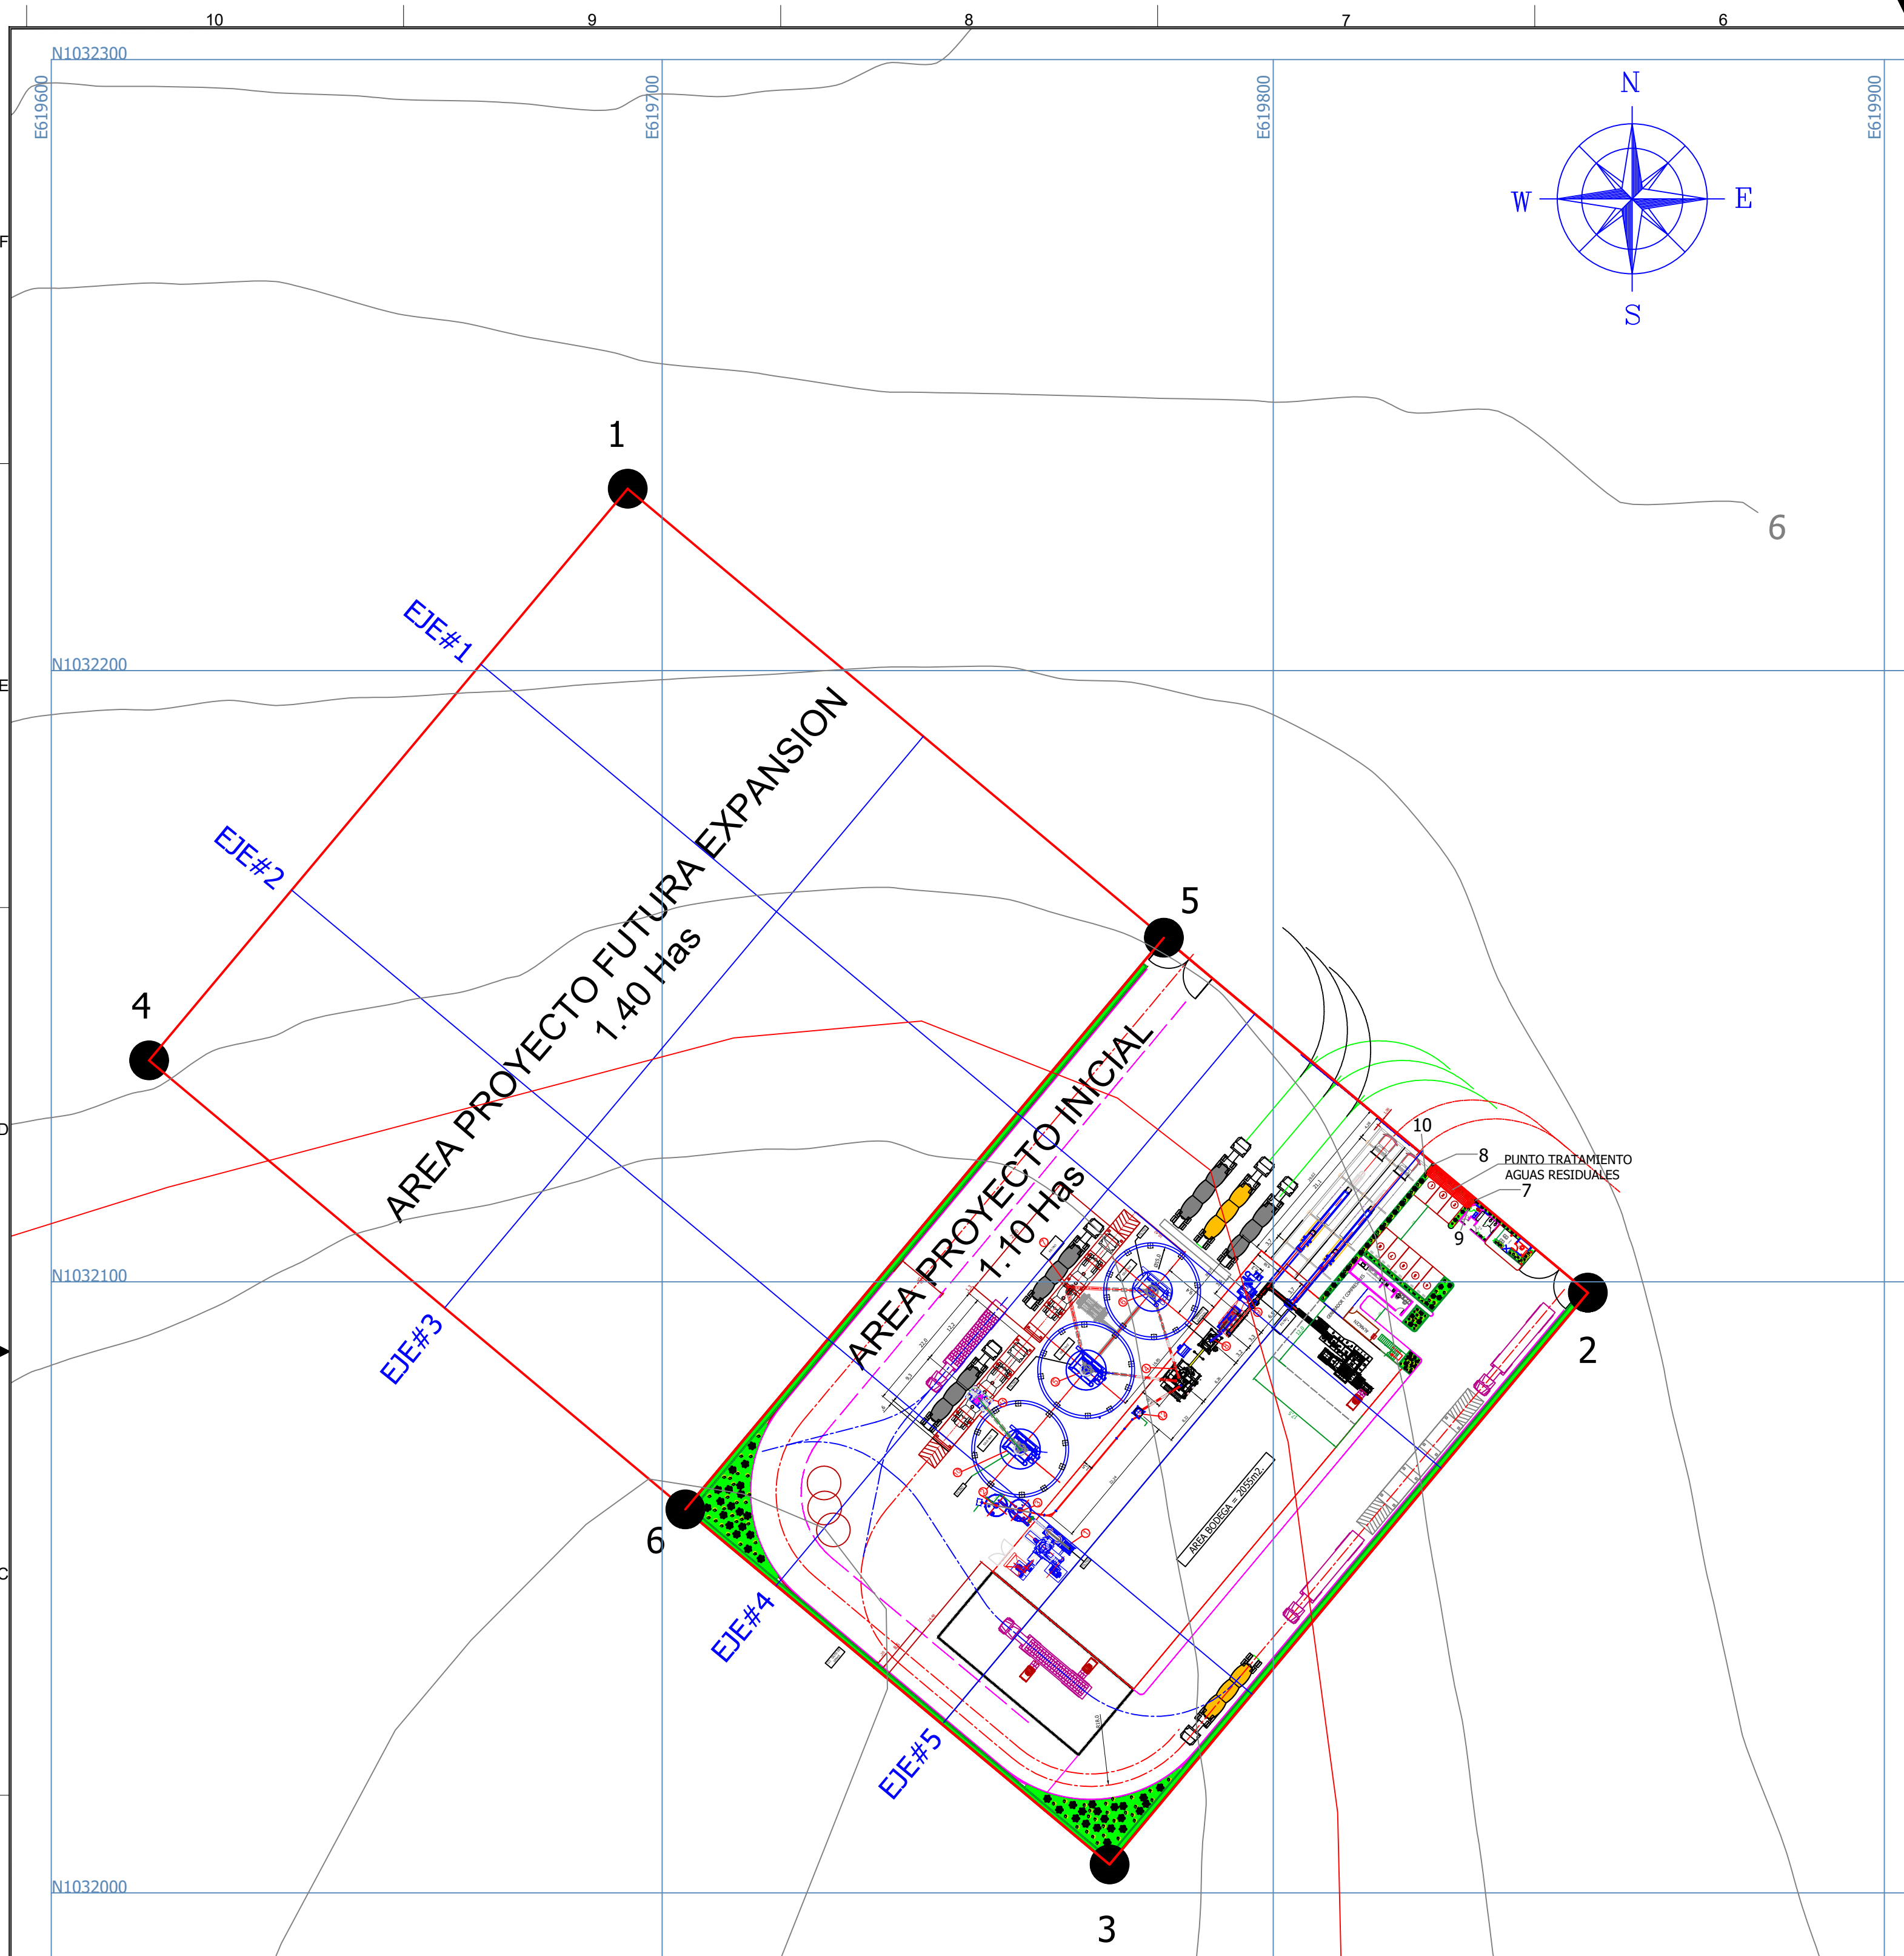

PTO	COORDENADAS PLANAS UTM-Z17		COORDENADAS GEOGRAFICAS WGS84	
	ESTE	NORTE	LATITUD	LONGITUD
7	619833.110	1032113.307	9° 20' 07.2700" N	79° 54' 31.6617" W
8	619826.046	1032119.143	9° 20' 07.4607" N	79° 54' 31.8926" W
9	619831.931	1032111.851	9° 20' 07.2227" N	79° 54' 31.7005" W
10	619824.882	1032117.752	9° 20' 07.4155" N	79° 54' 31.9309" W

CONTRATISTA: N.A	PROYECTO: P-TER PAN CONSTRUCCIÓN Y OPERACIÓN DE UN CENTRO DE DISTRIBUCIÓN DE CEMENTO Y CEMENTANTES				 CEMENTO ULTRACEM					
	CONTIENE: Layout con Topografía									
SELLO: INFORMACIÓN PARA APROBACIÓN	ITEM:	NOMBRE:	FECHA:	CÓDIGO PROYECTO:	CÓDIGO PLANO:	ESCALA:	DIMENSIONES:	FECHA DE IMPRESIÓN:	PESO:	N.A
	PROYECTO:					Indicadas	Metros	21/04/2021		
	REVISÓ:			RECIBÓ:	N.A	PLANO Nº:	P-TER PAN	PROYECTO:	ISO A1	1 DE 1
	APROBÓ:			FECHA:		ARCHIVO:	P-TER PAN Layout con Topografía 210401			
	INTERVENIOR:	N.A								