


TABLA DE COORDENADAS 2.5 Has				
VERTICE	COORDENADAS GEOGRAFICAS WGS 84		COORDENADAS PLANAS UTM Z17	
	Latitud	Longitud	ESTE	NORTE
1	9° 20' 11.0753" N	79° 54' 36.1984" W	619694,342	1032229,764
2	9° 20' 06.7762" N	79° 54' 31.0604" W	619851,500	1032098,197
3	9° 20' 03.7385" N	79° 54' 33.6368" W	619773,187	1032004,648
4	9° 20' 08.0376" N	79° 54' 38.7748" W	619616,029	1032136,215
5	9° 20' 08.6749" N	79° 54' 33.3296" W	619782,091	1032156,302
6	9° 20' 05.6372" N	79° 54' 35.9060" W	619703,778	1032062,753

Ítem	Descripción	Capacidad de Filtración
1	Filtro de mangas Molino Caliza	5760m3/h
2	Filtro de cartuchos insertable Silo Almacenamiento caliza No.1 de 105m3	14m2
3	Filtro de cartuchos insertable Silo Almacenamiento caliza No.1 de 105m3	14m2
4	Filtro de cartuchos Mezclador	1500m3/h
5	Filtro de Mangas Silo Almacenamiento No.1 de 5100m3	4000m3/h
6	Filtro de Mangas Silo Almacenamiento No.2 de 5100m3	4000m3/h
7	Filtro de Mangas Cargue a Granel	3000m3/h
8	Filtro de cartuchos insertable Zaranda de 60t/h (Sistema Empaque)	1780m3/h
9	Filtro de mangas Empacadora 4 bocas en línea (Sistema Empaque)	5600m3/h
10	Filtro de Mangas Silo Almacenamiento No.3 de 5100m3	4000m3/h
11	Filtro de Cartuchos Cargue a Granel	2100m3/h
12	Filtro de cartuchos insertable tolva de 2.0 m3	14m2
13	Filtro de las Tolvas	2500m3/h
14	Filtro del Molino	18000m3/h
15	Filtro del Separador del Molino	36000m3/h
16	Filtro del Elevador producto terminado	1500m3/h

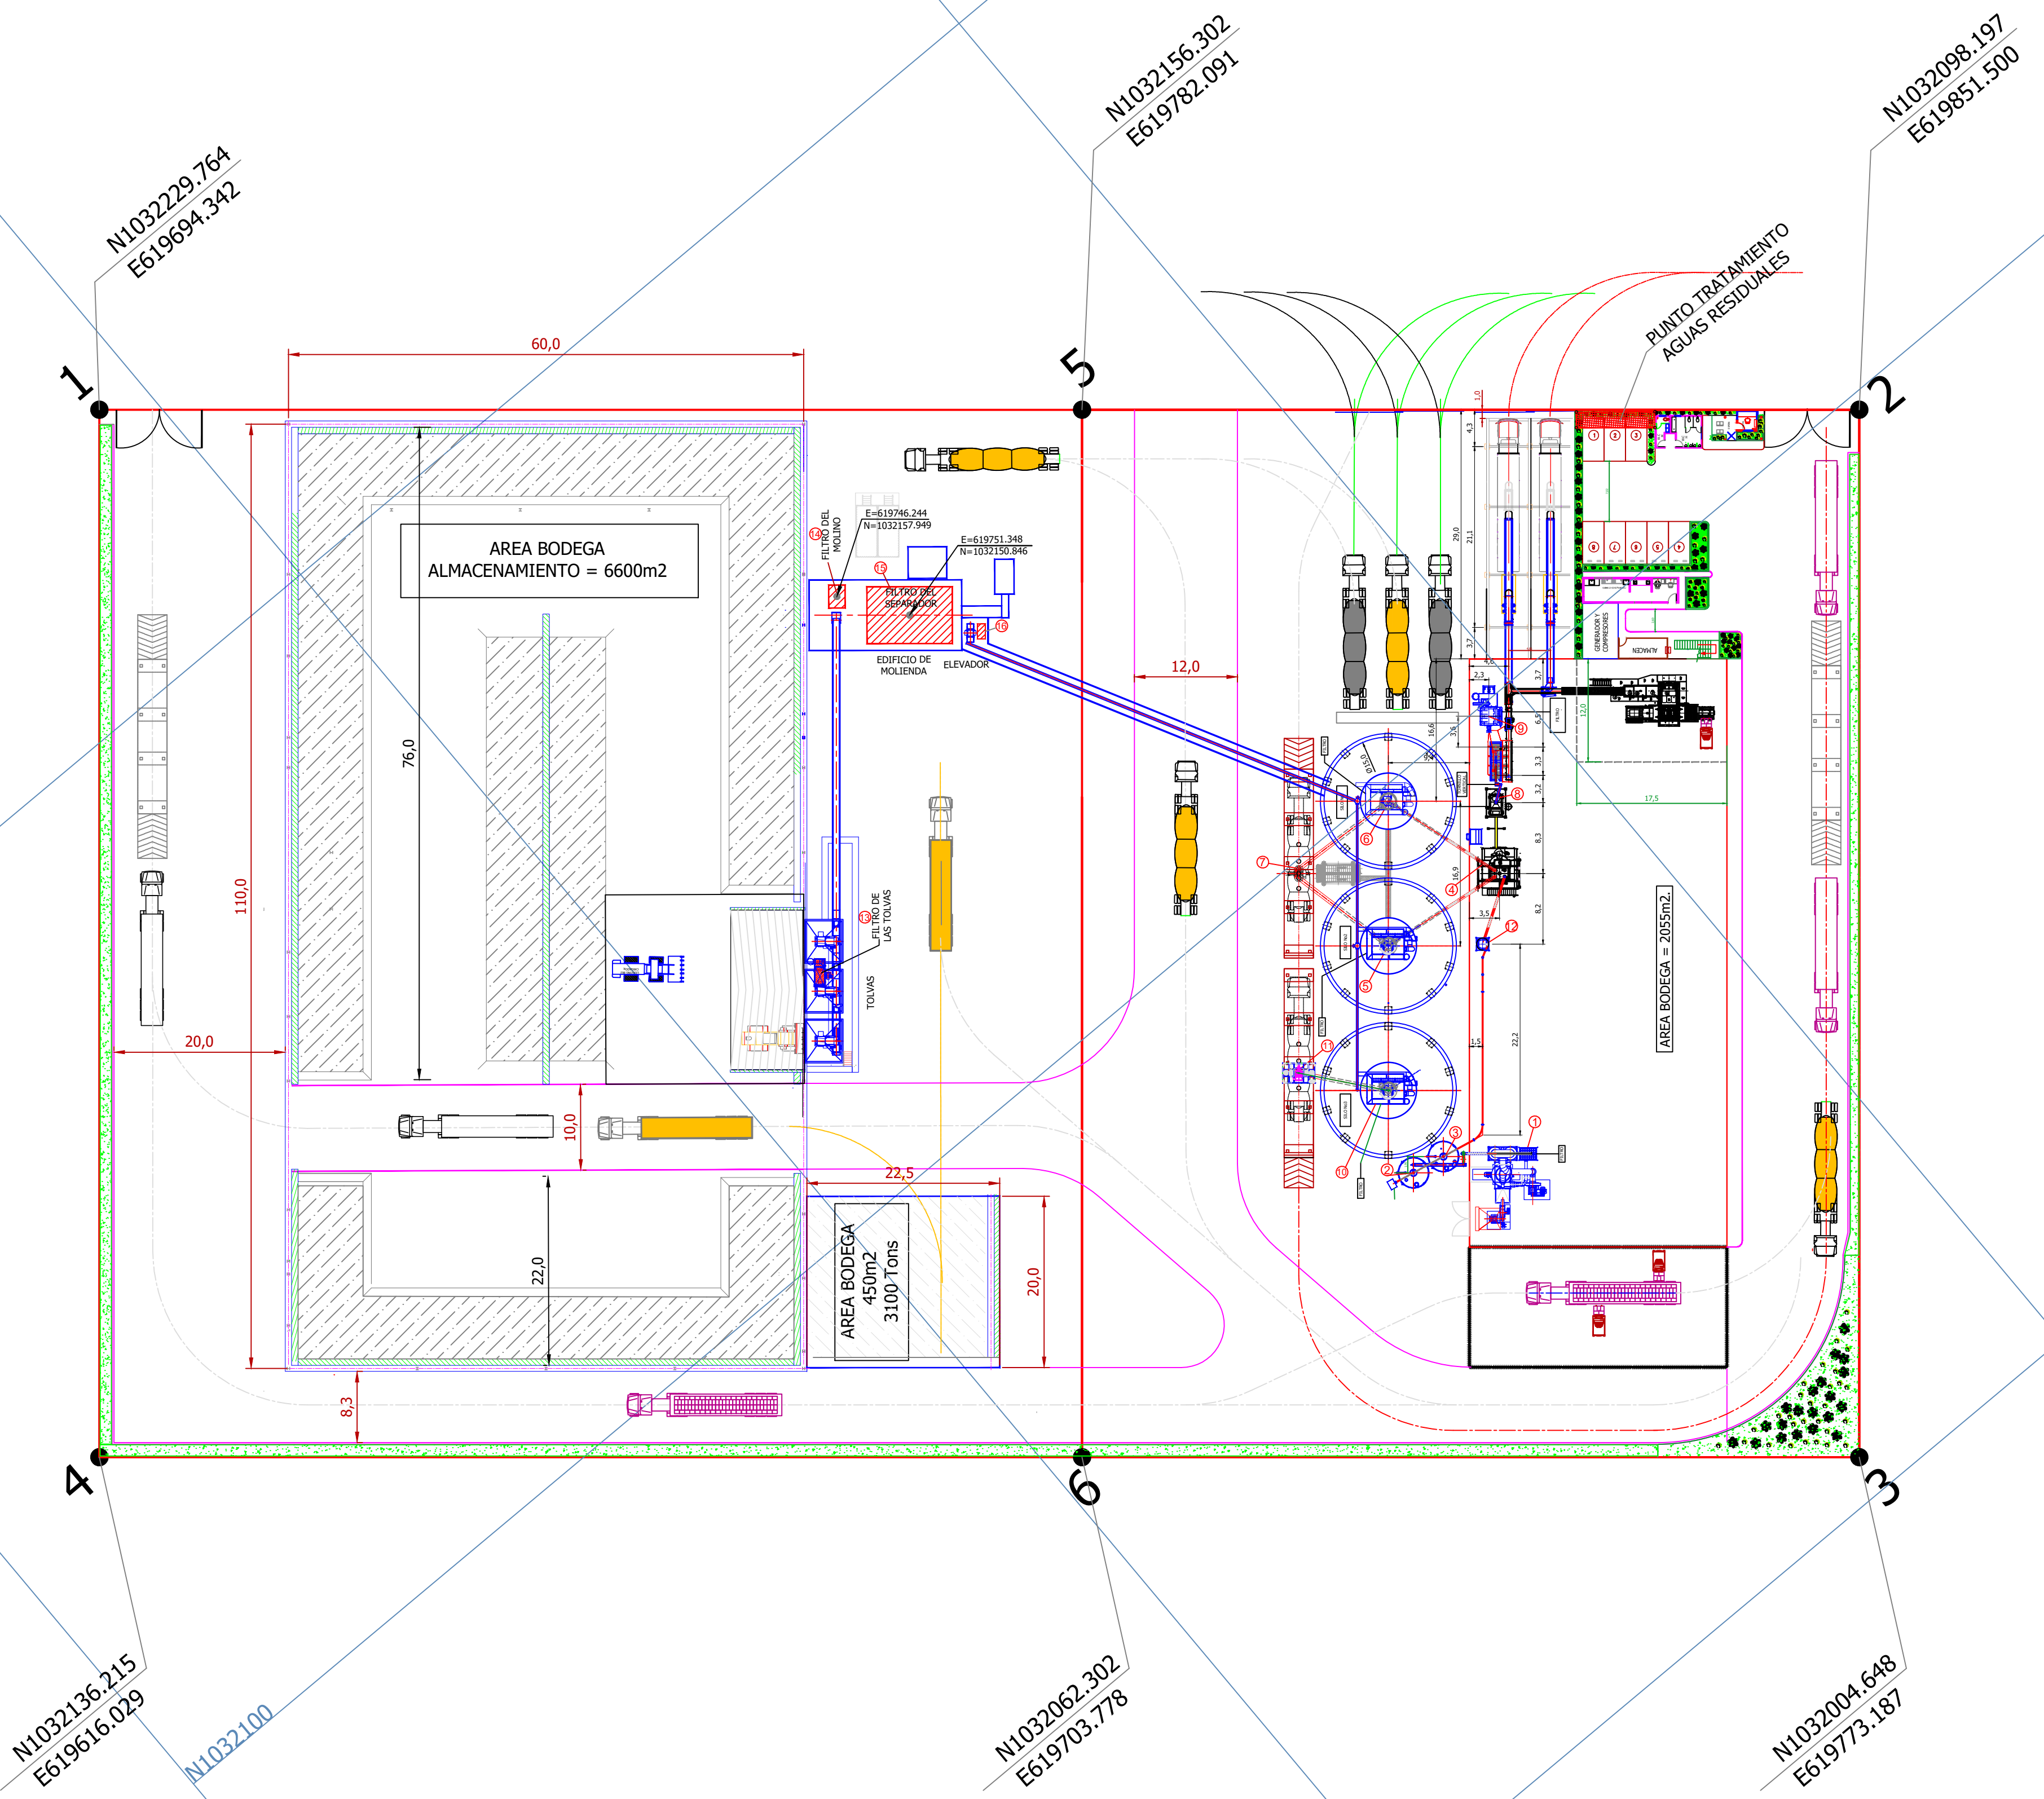

LAYOUT ETAPA No4
ESCALA 1 = 500

CONTRATISTA: N.A	PROYECTO: P-TER PAN			
	CONTIENE: Layout Etapa No4			
SELLO: INFORMACIÓN PARA APROBACIÓN	ITEM:	NOMBRE:	FECHA:	CODIGO PROYECTO:
	PROYECTO:	Ing. W. Escobar	19/10/2021	CODIGO PLANO:
	REVISÓ:	Ing. W. Pereira/Ian Vitola	19/10/2021	ESCALA:
	INTERVENIOR:	Ing. Jesus Rodriguez	19/10/2021	1=500
RECIBIÓ:		FIRMA:		
N.A		N.A		
PLANO No:		P-TER PAN		
Layout Etapa No4		P-TER PAN		
ARCHIVO:		P-TER PAN Etapa No4 211019		
PROYECTO:		ISO A1		
HOJA:		1 DE 1		