



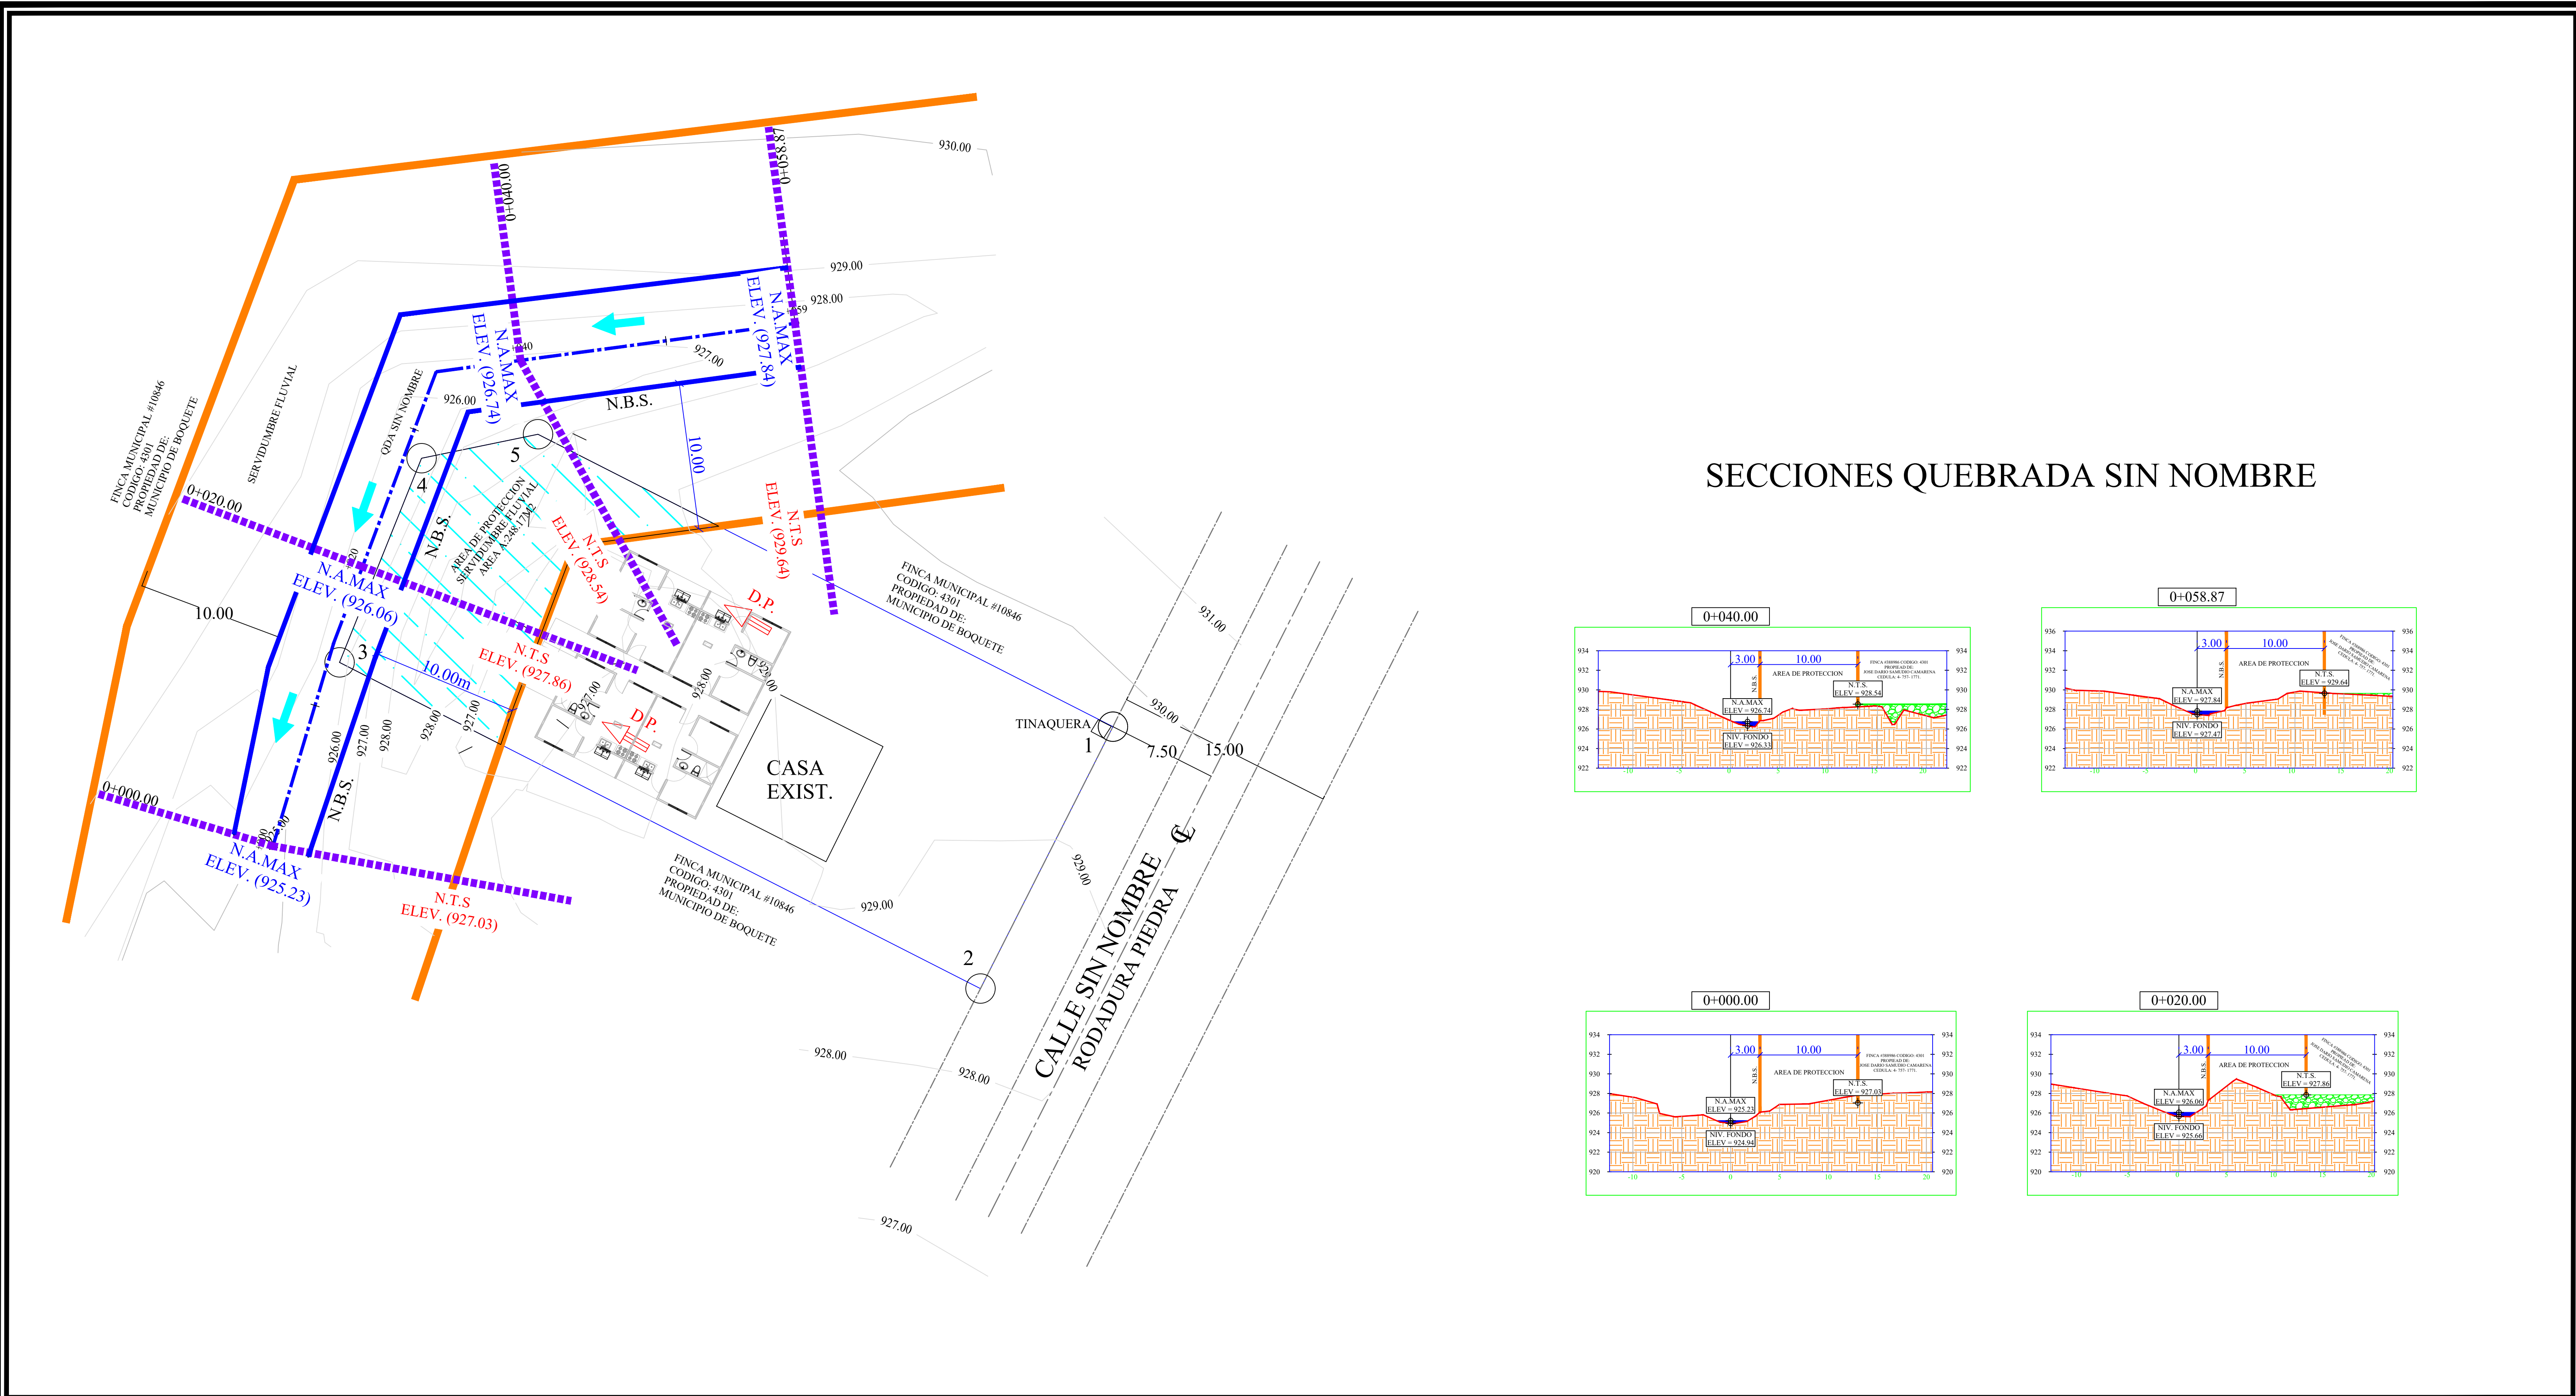

SECCIONES QUEBRADA SIN NOMBRE

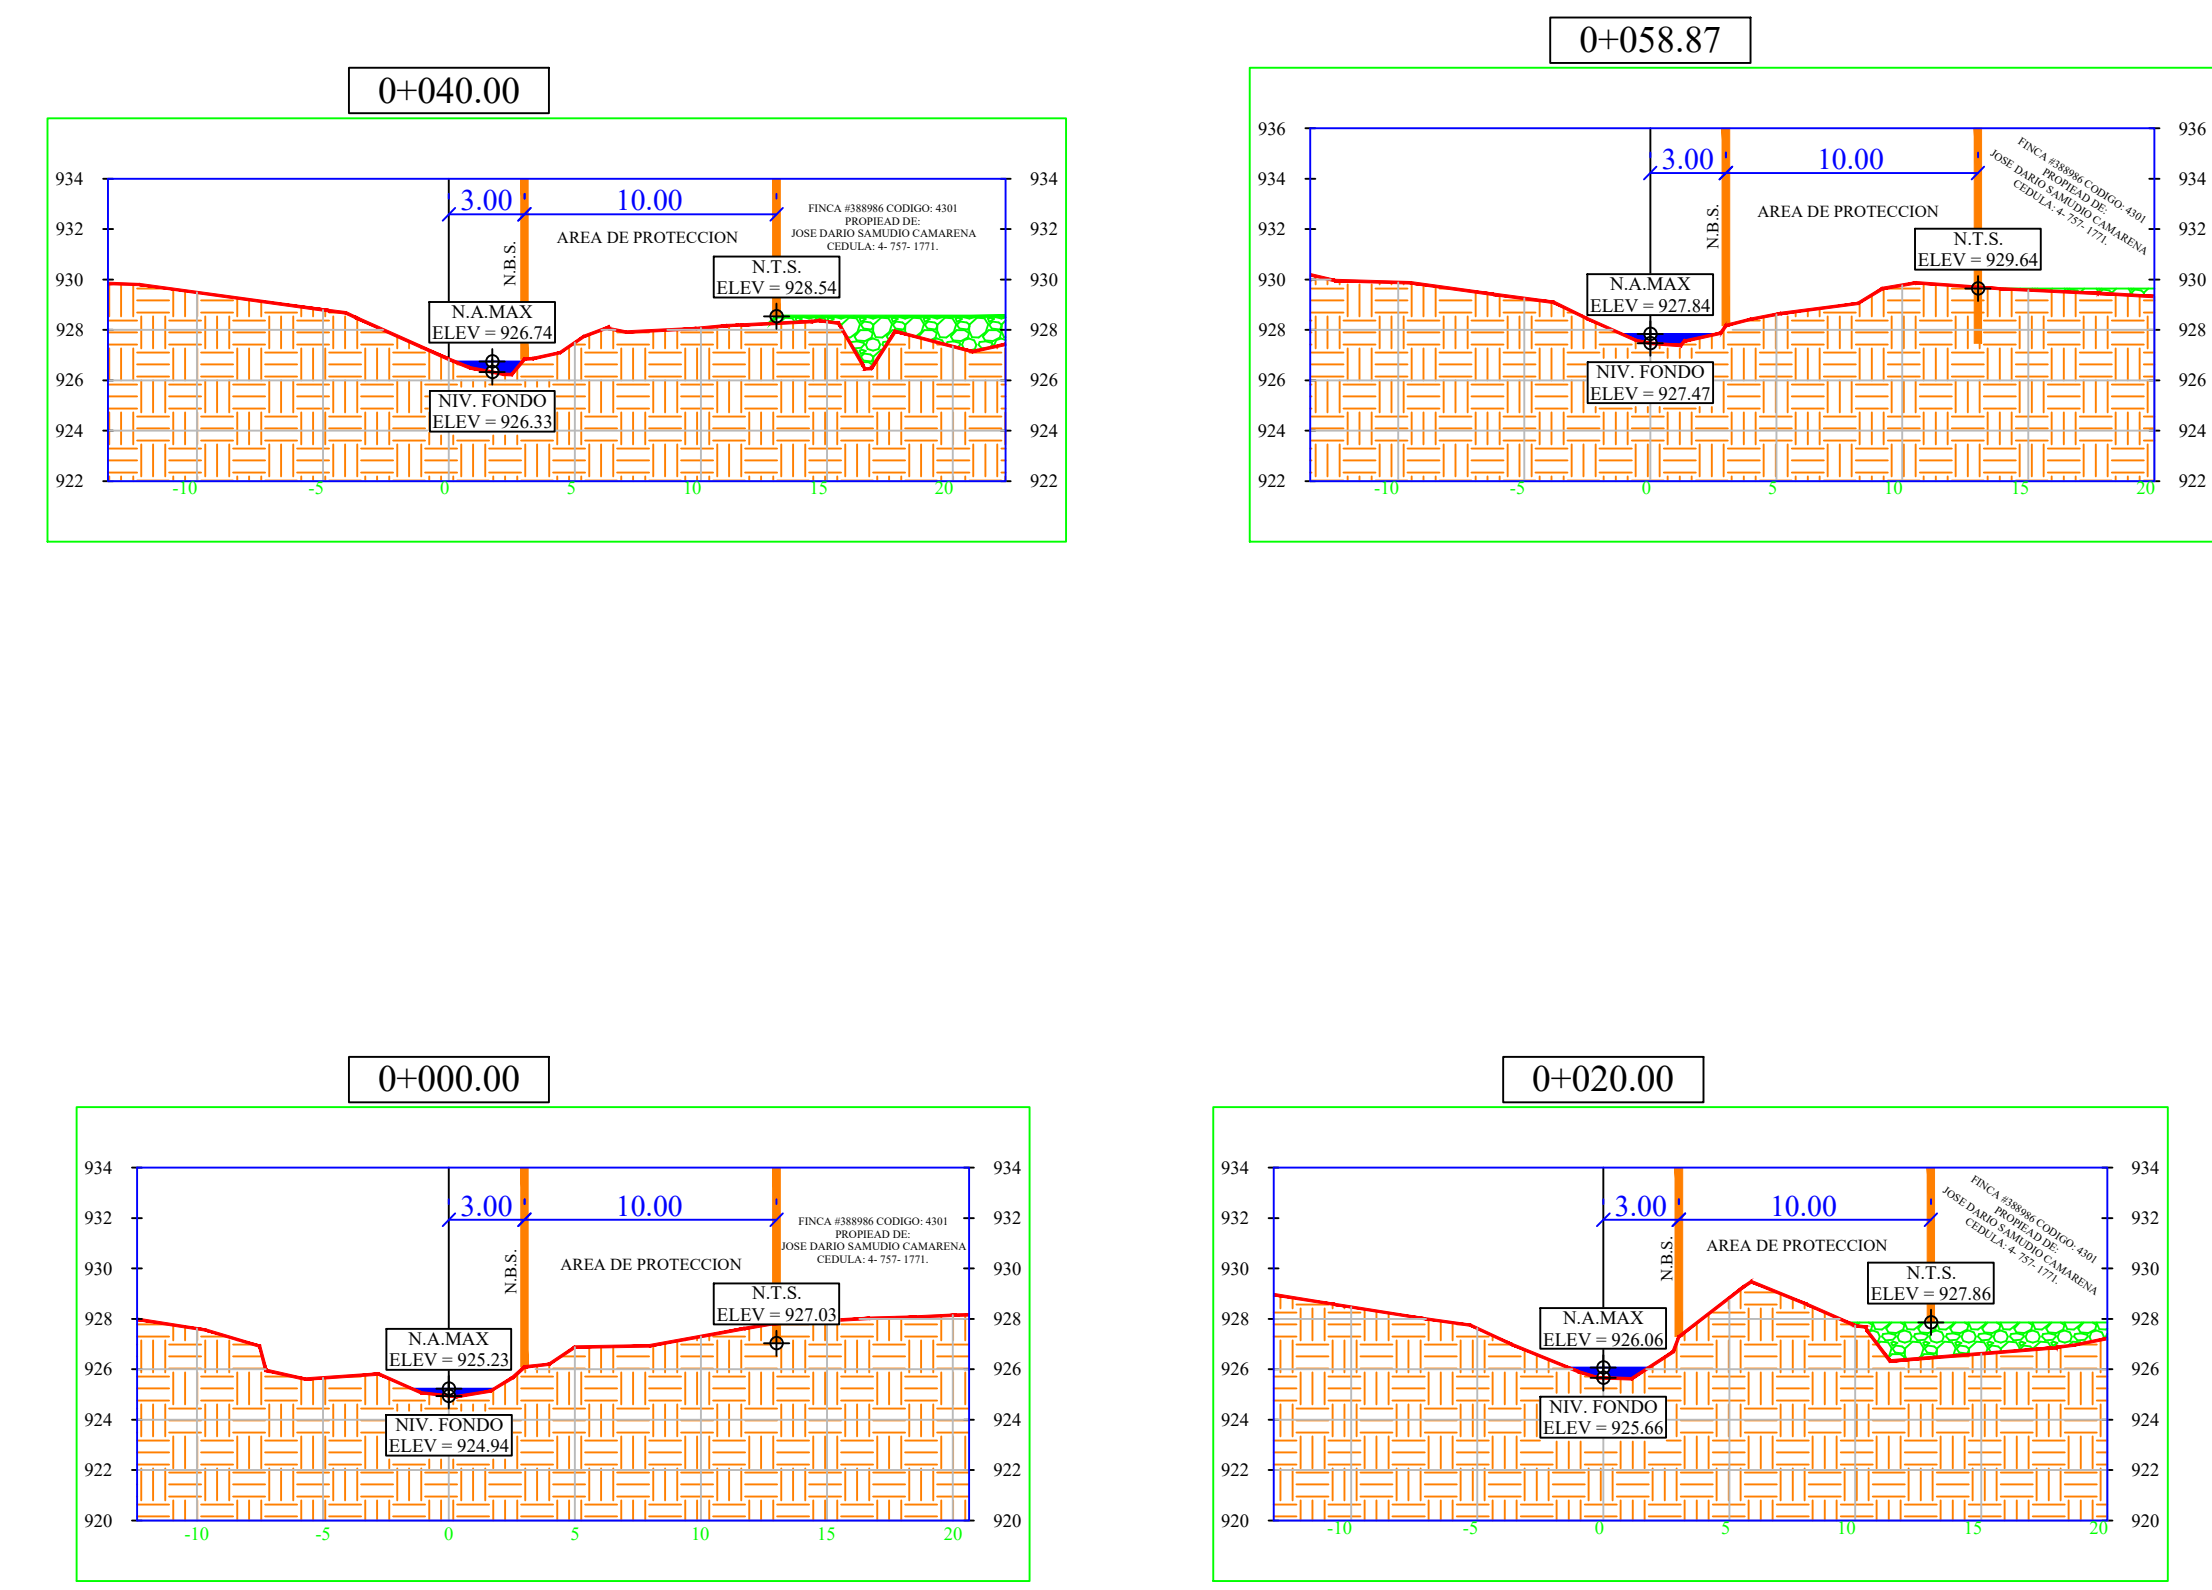

PLANTA DE TERRACERIA

ESTUDIO HIDROLOGICO QBA SIN NOMBRE

ESC.: 1-200

ALVARO G. MORENO C.

INGENIERO CIVIL

LICENCIA No. 2007-008-023

FIRMA

Ley 16 del 26 de Enero de 1969

Junta Técnica de Ingeniería y Arquitectura

REPUBLICA DE PANAMA	
PROVINCIA : CHIRIQUI	DISTRITO : BOQUETE
CORREG. : BOQUETE	UBICACION : ALTO BOQUETE
RAFAEL DE VANDAS OLACIREGUI	
ARQUITECTO	
DIBUJO : Arq. RAFAEL O.	PROYECTO : CONSTRUCCION DE EDIFICIO
CALCULO : Ing. Alvaro Moreno	FINCA: #388986 COD. 4301
LEV. TOPOGRAFICO : Edwin Rodriguez	PROPIEDAD DE: JOSE DARIO SAMUDIO CAMARENA
DISEÑO ELECTRICO :	AREA: 0 HAS+0.980.34 m2
DISEÑO SANITARIO: Ing. Alvaro Moreno	FECHA: NOVIEMBRE 2021
CONTENIDO:	

ING MUNICIPAL