# Praderas del Valle de Tanara Análisis espacial de Ley Forestal del 3 de Febrero de 1994, Art23.

| ID | Este (m) | Norte (m) | Fuente |
|---|---|---|---|
| 1 | 696148.26 | 1008881.43 | Ojo de Agua 1 |
| 2 | 696001.49 | 1008862.56 | Ojo de Agua 2 |
| 3 | 695934.82 | 1008783.7 | Ojo de Agua 3 |

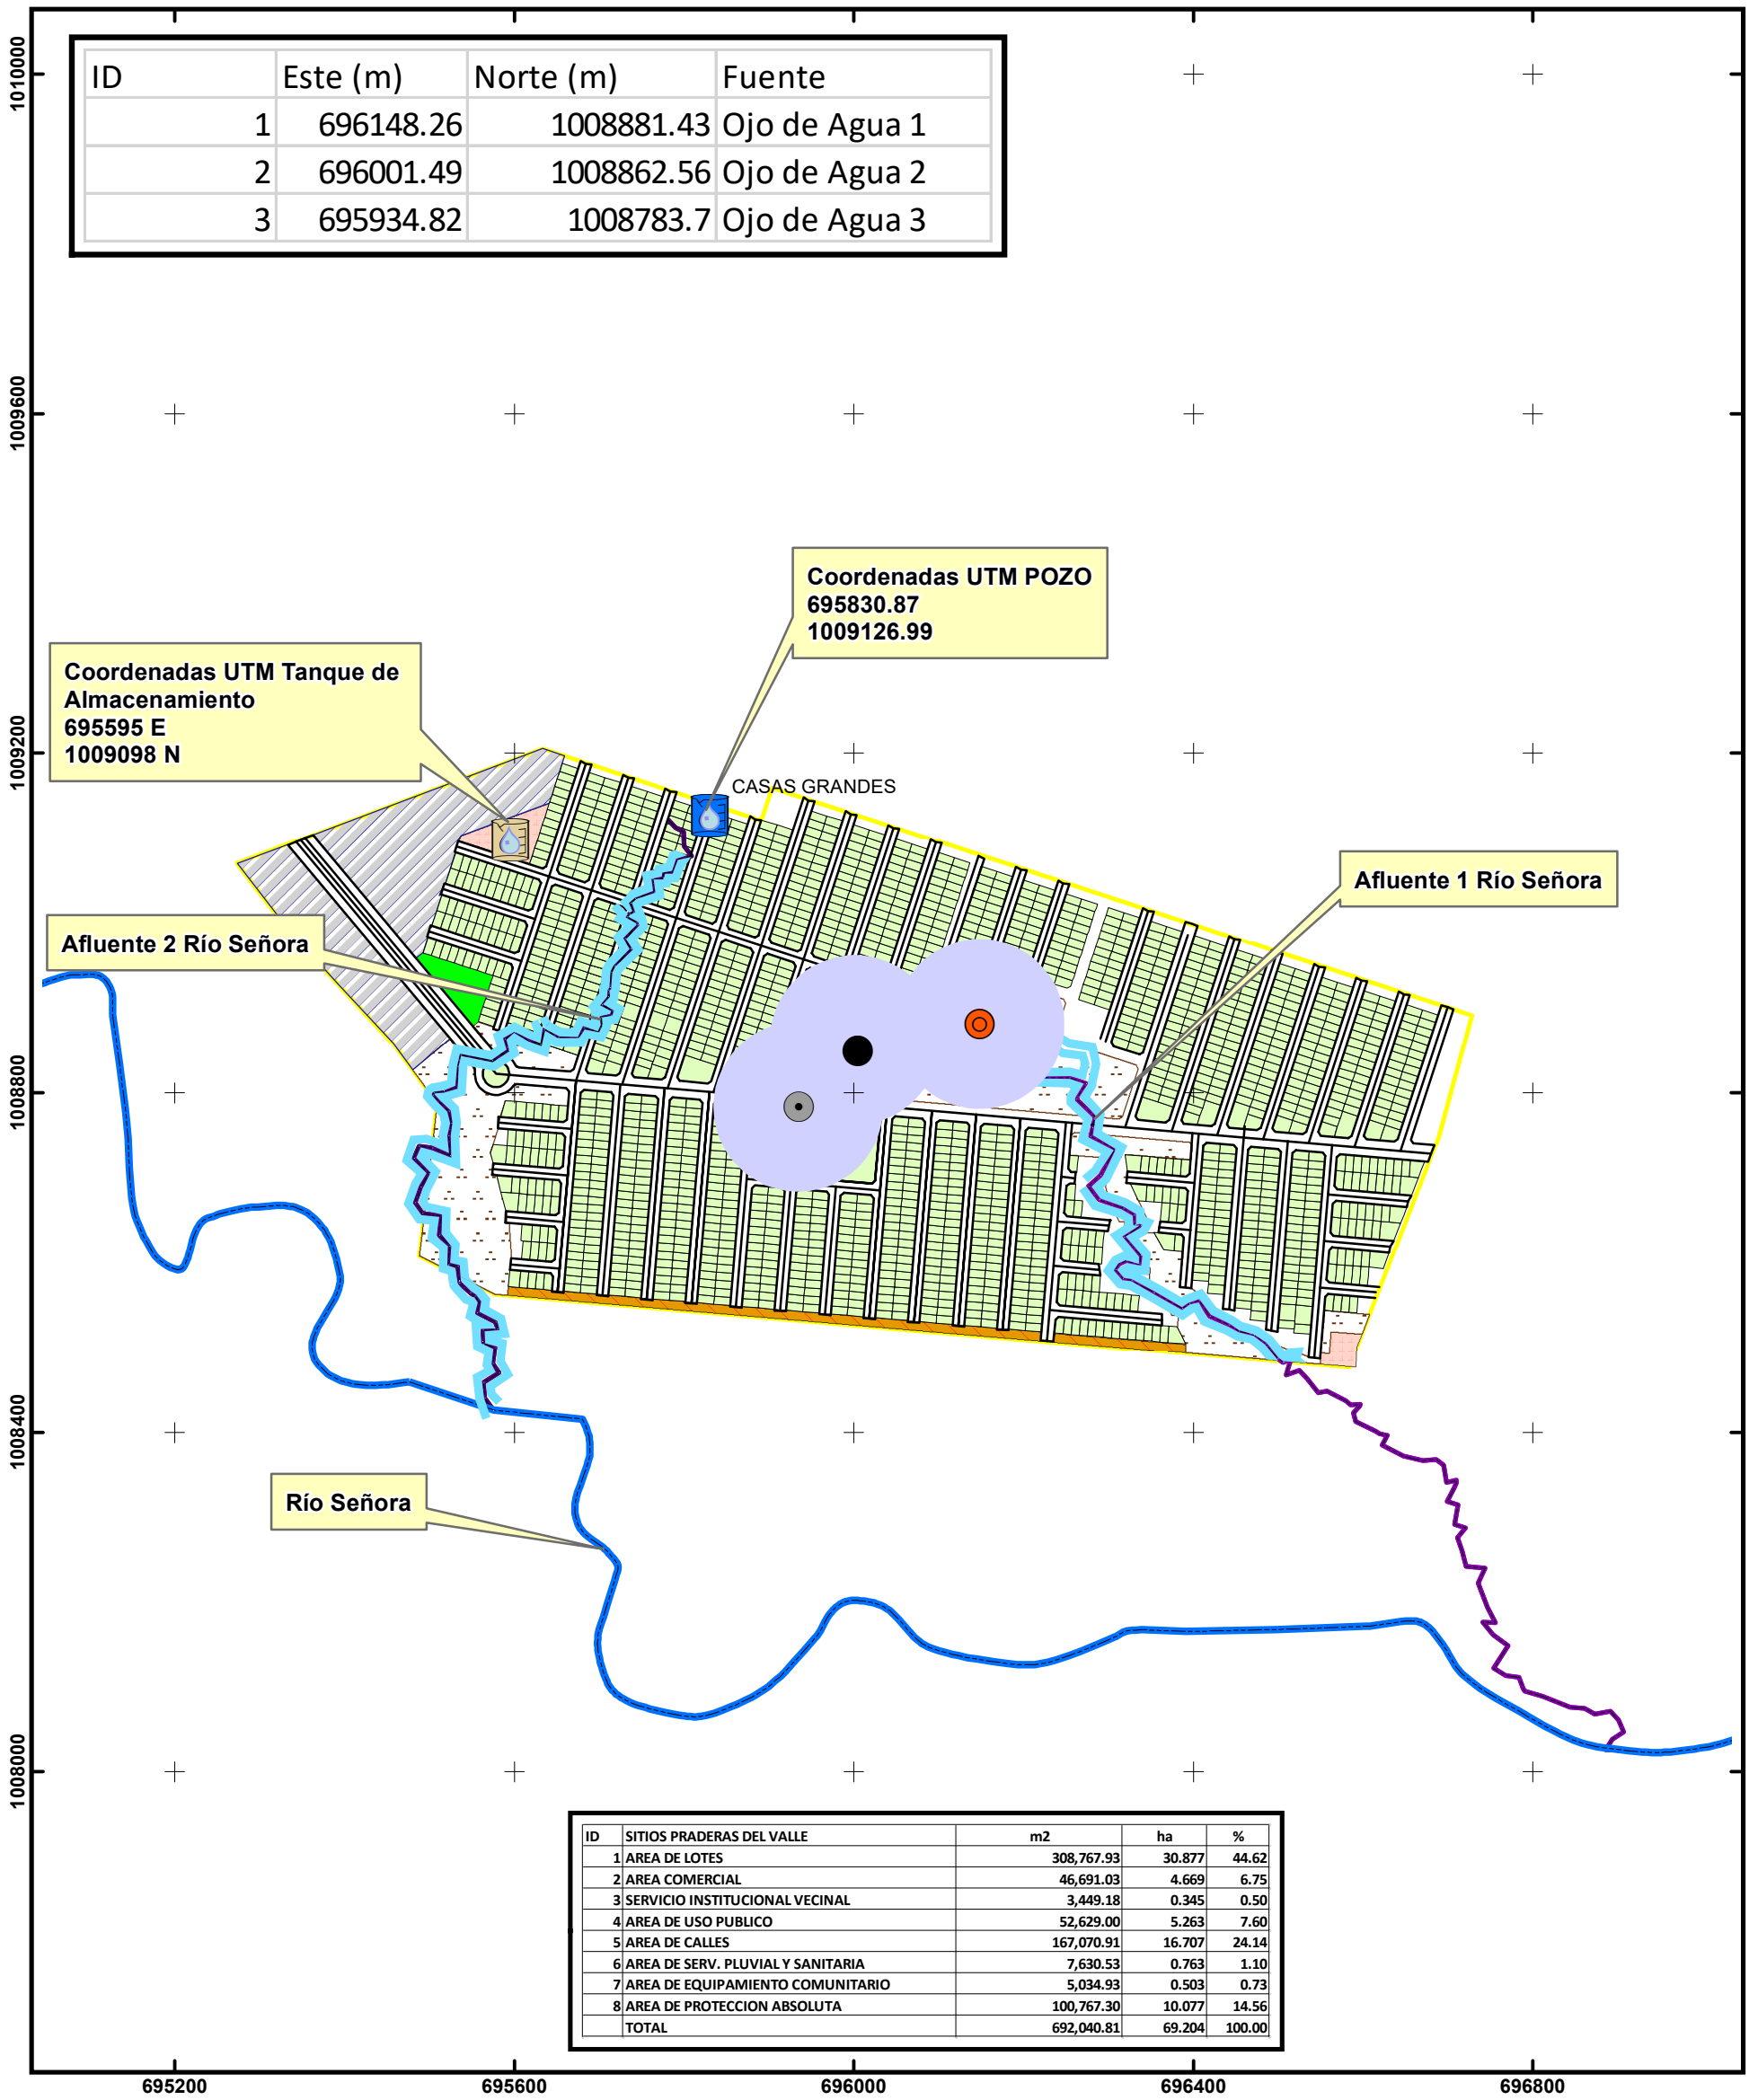


| ID | SITIOS PRADERAS DEL VALLE | m2 | ha | % |
|---|---|---|---|---|
| 1 | AREA DE LOTES | 308,767.93 | 30.877 | 44.62 |
| 2 | AREA COMERCIAL | 46,691.03 | 4.669 | 6.75 |
| 3 | SERVICIO INSTITUCIONAL VECINAL | 3,449.18 | 0.345 | 0.50 |
| 4 | AREA DE USO PUBLICO | 52,629.00 | 5.263 | 7.60 |
| 5 | AREA DE CALLES | 167,070.91 | 16.707 | 24.14 |
| 6 | AREA DE SERV. PLUVIAL Y SANITARIA | 7,630.53 | 0.763 | 1.10 |
| 7 | AREA DE EQUIPAMIENTO COMUNITARIO | 5,034.93 | 0.503 | 0.73 |
| 8 | AREA DE PROTECCION ABSOLUTA | 100,767.30 | 10.077 | 14.56 |
| | TOTAL | 692,040.81 | 69.204 | 100.00 |

## Localización Regional

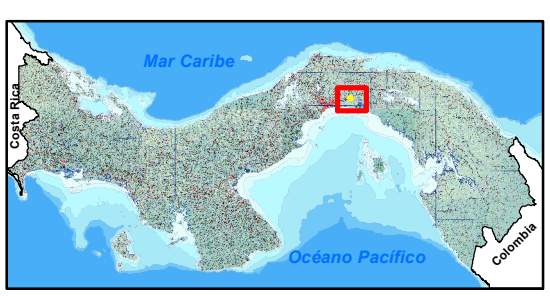


N
W E
S

**Escala 1:8,000**

0 200 400 Metros

Proyección Universal Tranverse Mercator
Elipsoide Clarke 1866
Datum WGS84
Zona Norte 17

**Leyenda**

- Ojo de Agua 1
- Ojo de Agua 2
- Ojo de_Agua 3
- Pozo
- Tanque de Almacenamiento
- Calles
- Río Señora
- Afluente 1 Rio Señora
- Afluente 2 Rio Señora
- Radio de 100m ojos de agua
- Area de Lotes
- Area Comercial
- Servicio Institucional Vecinal
- Area de Uso Público
- Area de Serv. Pluvial y Sanitaria
- Area de Equipamiento Comunitario
- Polígono Praderas del Valle