


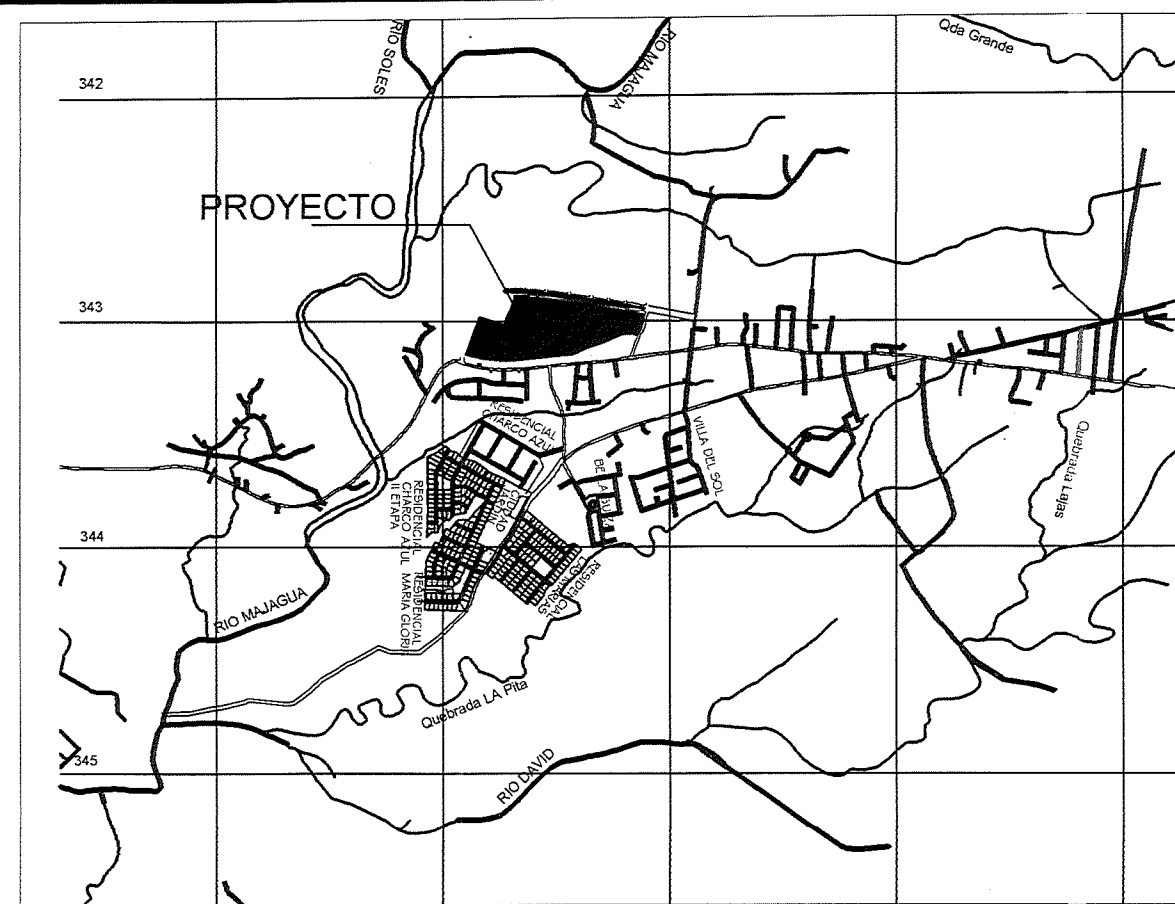


LOCALIZACION REGIONAL

ESC 1:1000


NFPA 101 (CODIGO DE SEGURIDAD HUMANA)	
CLASIFICACION DE LA OCUPACION	MERCANTIL-COMERCIAL
SUBCLASIFICACION DE LA OCUPACION	VENTA DE COMBUSTIBLE
CLASIFICACION DEL RIESGO DE CONTENIDOS	CLASE C
CARGA DE OCUPANTES	ORDINARIO
	22 personas

NOTA:
LAS PAREDES EXTERIORES LLEGARAN HASTA ALTURA DE TECHO PARA ACTUAR COMO PARED CORTAFUEGO.

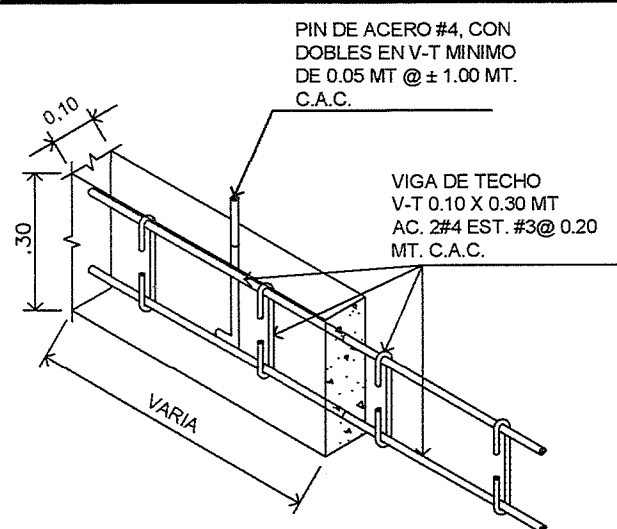


ISOMETRICO DE V-T

ESC 1:10

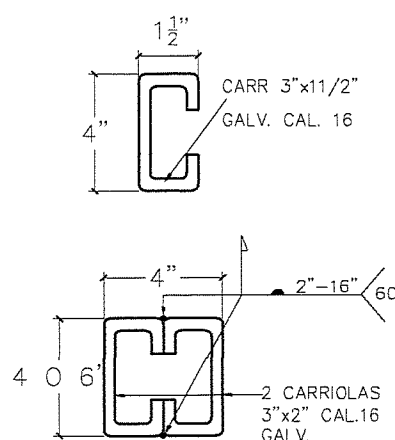

DET. DE CARRIOLAS

ESC 1:10

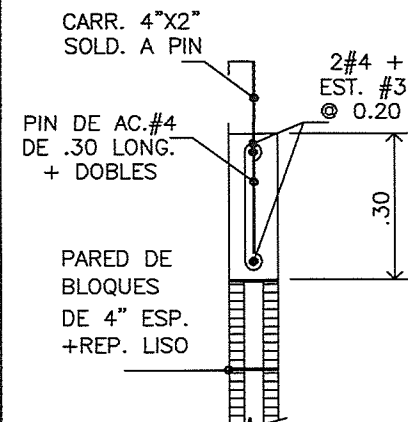


DET. DE V-T

ESC 1:10


PLANTA DE TINAQUERA

ESC 1:50

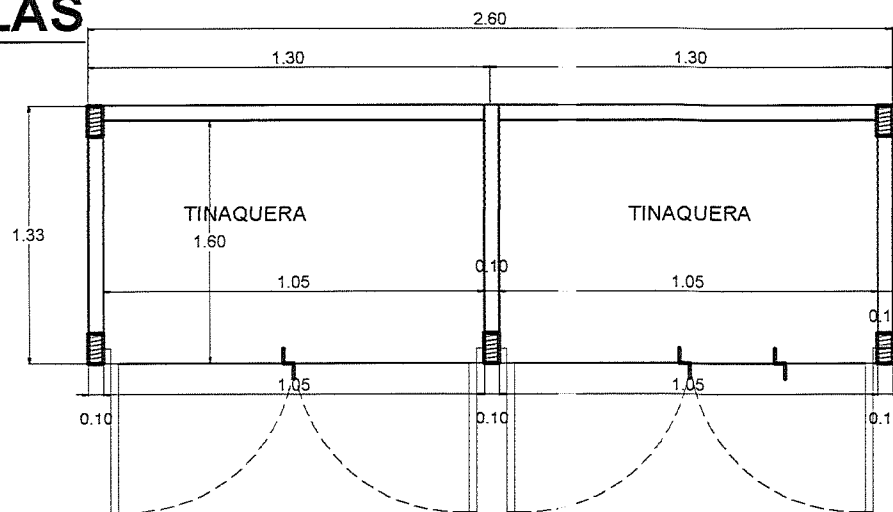


ELEV. FRONTAL TINAQUERA

ESC 1:50

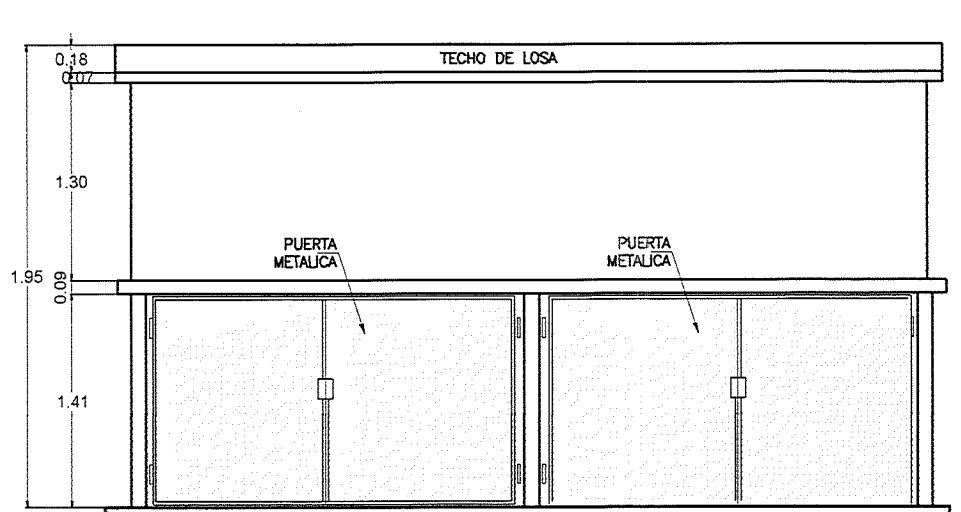


DET. CIMIENTO DE RAMPA

ESC 1:10

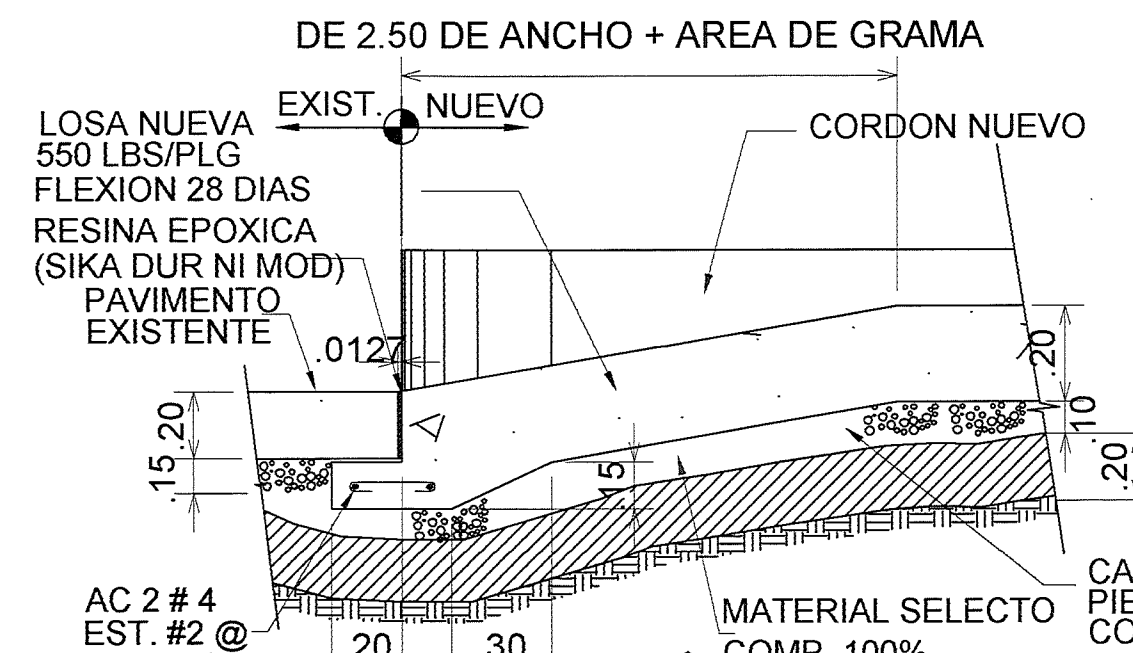

LOCALIZACION GENERAL

ESC 1:800


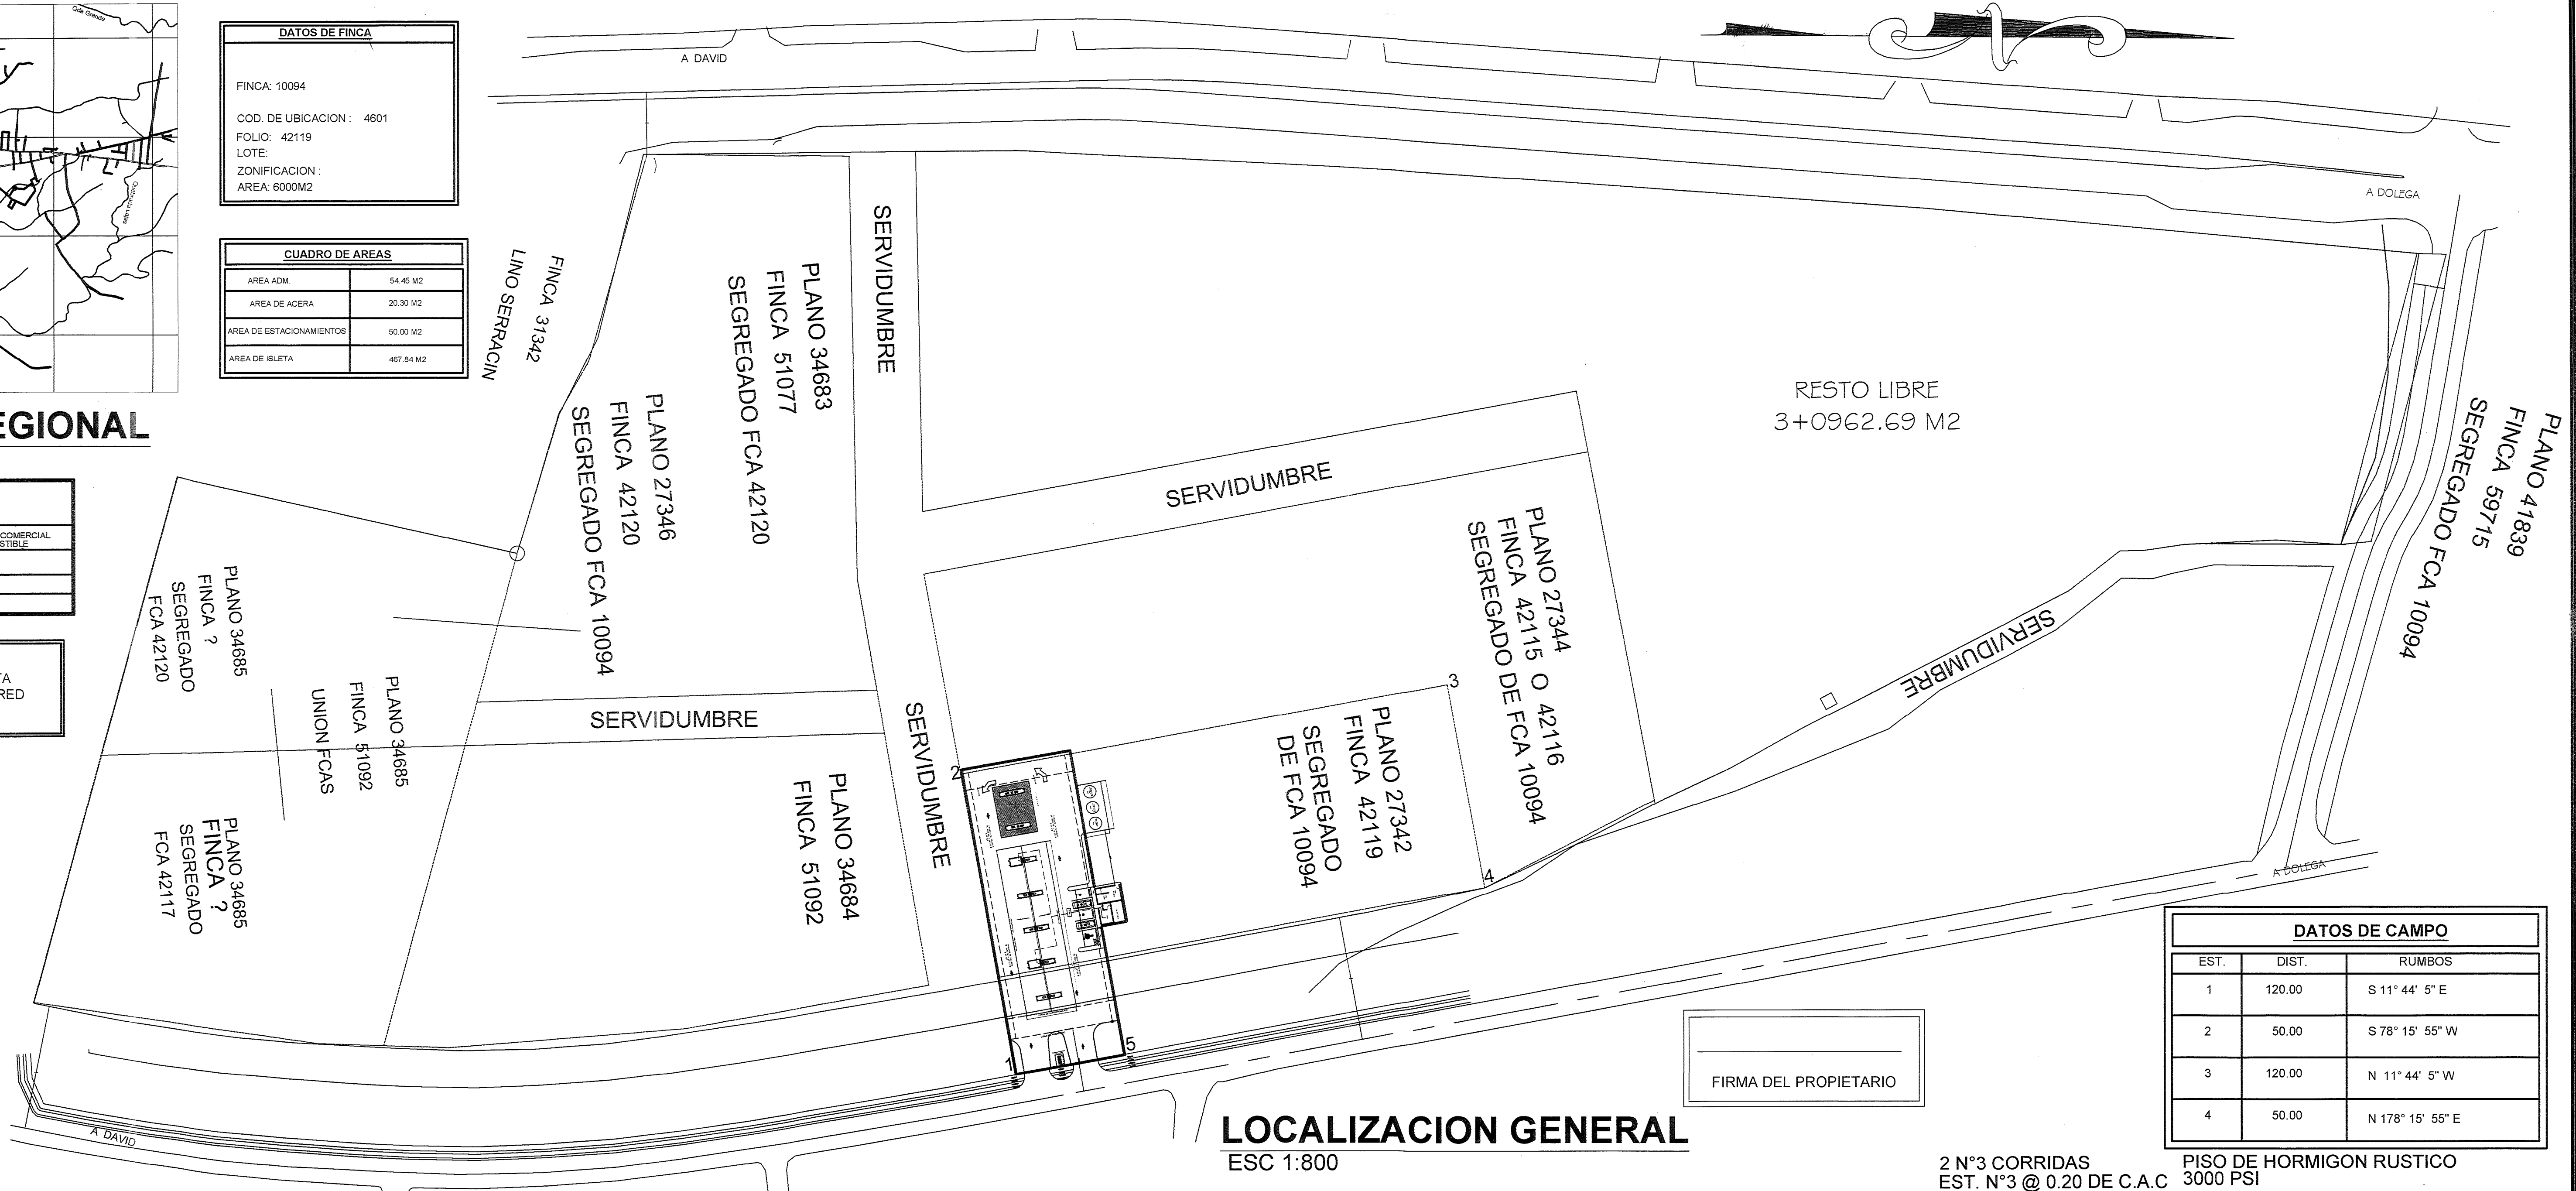


FIRMA DEL PROPIETARIO

DATOS DE CAMPO		
EST.	DIST.	RUMBOS
1	120.00	S 11° 44' 5" E
2	50.00	S 78° 15' 55" W
3	120.00	N 11° 44' 5" W
4	50.00	N 178° 15' 55" E

DETALLE DE ACERA

ESC 1:50


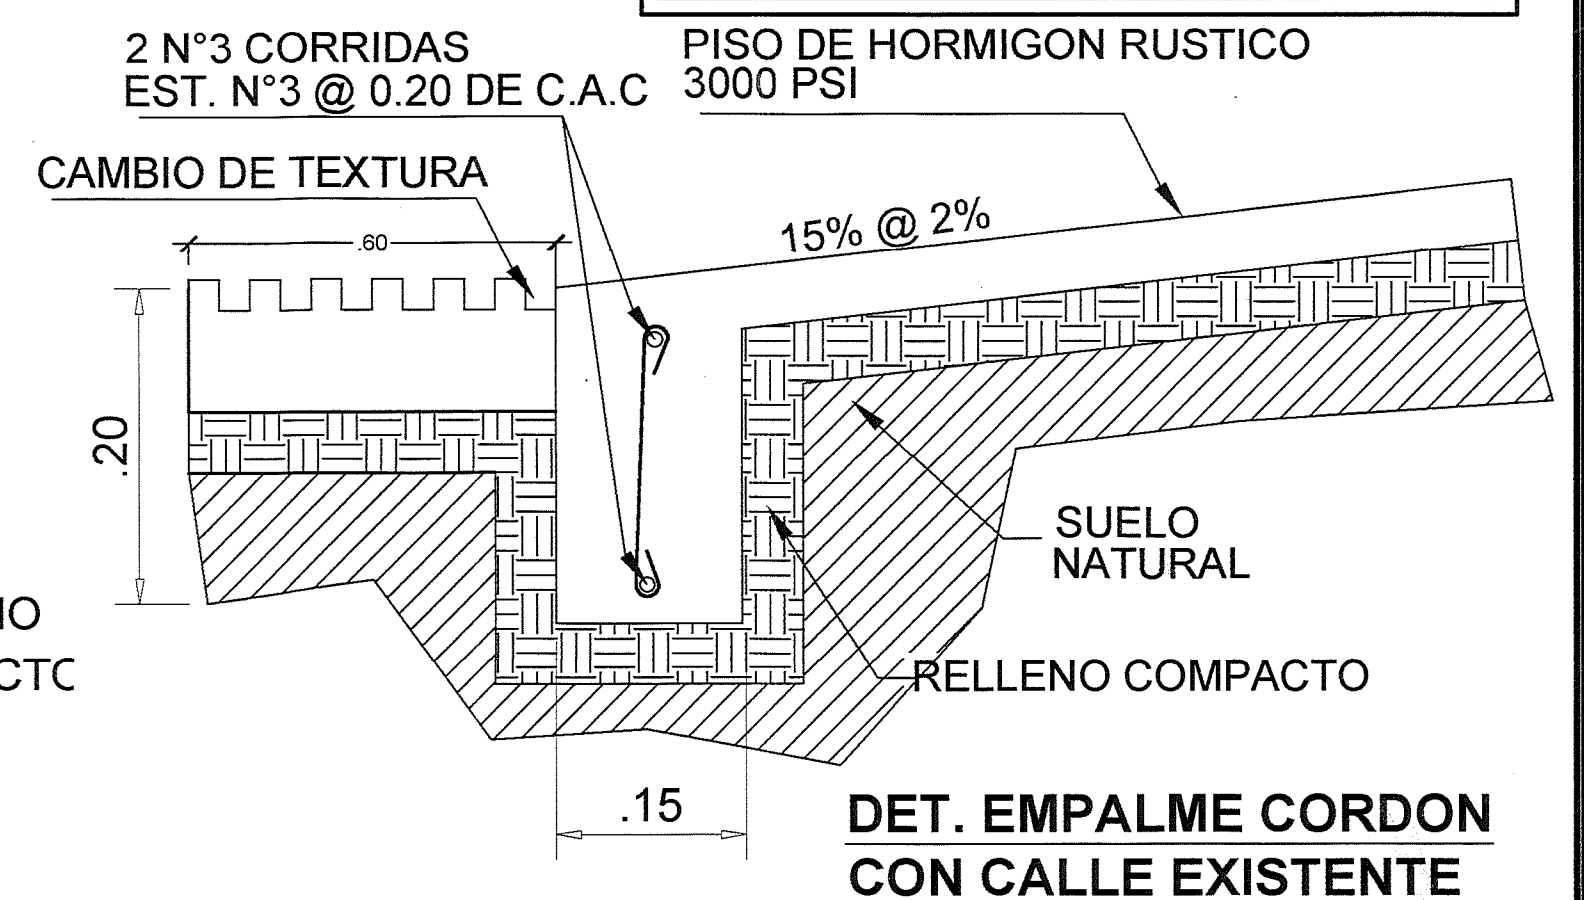
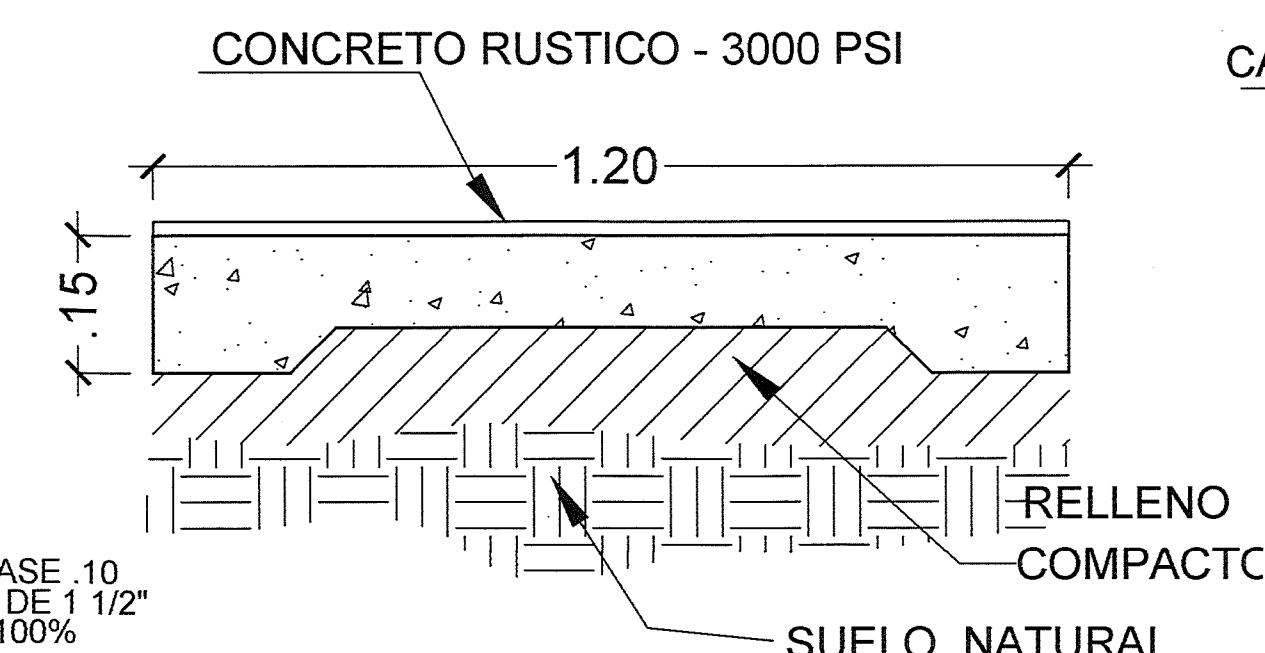


DET. EMPALME CORDON CON CALLE EXISTENTE

ESC 1:50



EN EL AREA DONDE ESTA UBICADO ESTE PROYECTO, EL IDAAN NO PRESTA EL SERVICIO DE ACUEDUCTO NI ALCANTARILLADO SANITARIO.

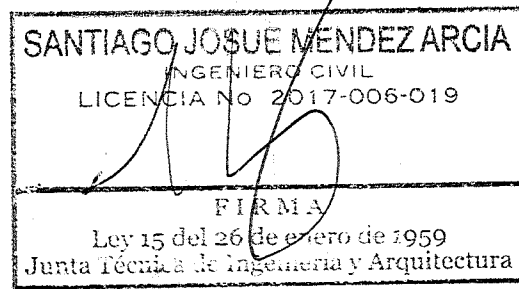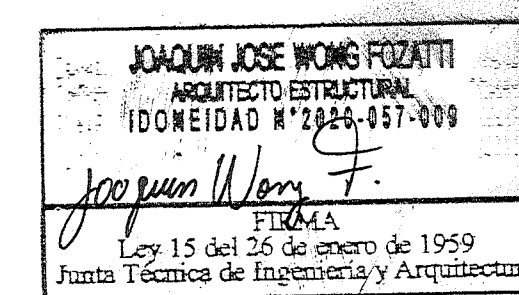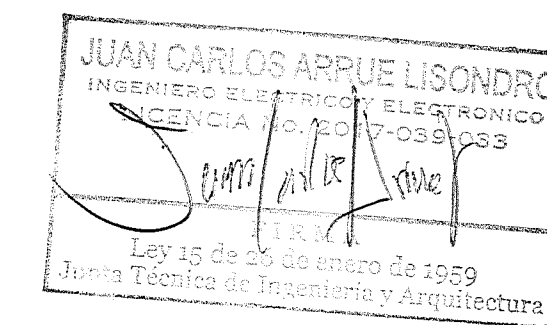

JOAQUIN WONG ARQUITECTO ESTRUCTURAL		DISEÑO: JOAQUIN WONG
PROYECTO	ESTACION DE COMBUSTIBLE	CALCULO: ING. SANTIAGO MENDEZ
UBICACION:	REPUBLICA DE PANAMA, PROVINCIA DE CHIRIQUI DISTRITO DE DOLEGA - CORREGIMIENTO ALGARROBOS	REVISADO: ING. SANTIAGO MENDEZ
PROPIEDAD DE:	FUNDACION OKI, S.A.	DIBUJO: KEYSI ROJAS
CONTENIDO:	LOCALIZACION REGIONAL LOCALIZACION GENERAL DETALLES	ESCALA: INDICADA
RESPONSABLE ELECTRICO:	JUAN BEERMAN	FECHA: MAYO 2021
RESPONSABLE FONTANERIA:	ARQUIMEDES MORALES	HOJA: 01
APROBADO POR:	PROPIETARIO	DE 21