


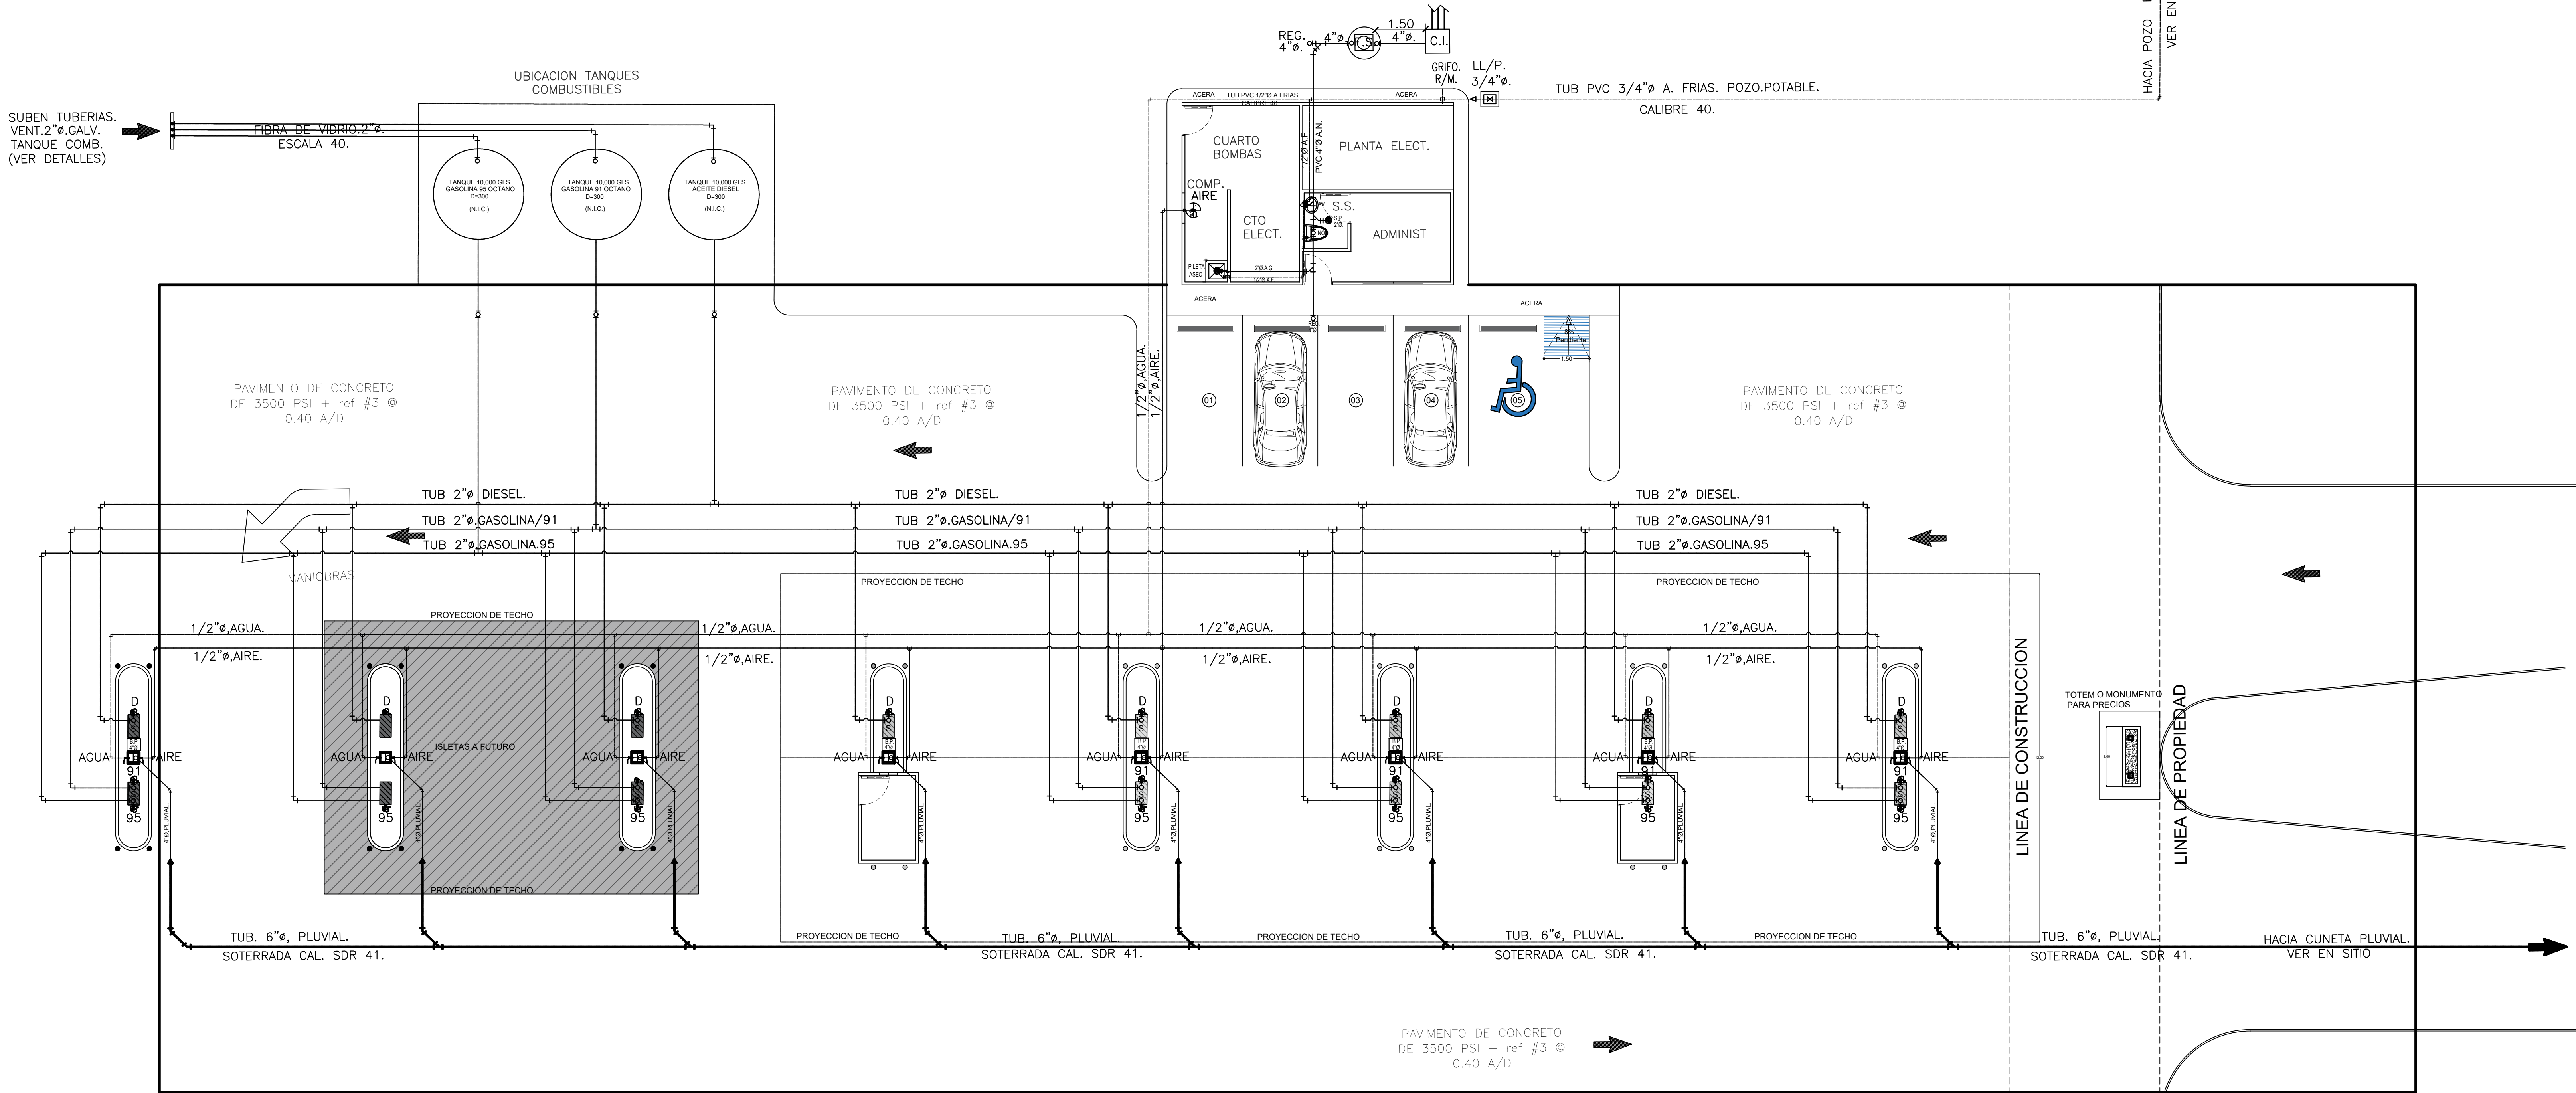

PLANTA GENERAL DE PLOMERIA
ESC 1:50

- TUBERIAS DE COMBUSTIBLE (SURTIDORAS)
TUBERIAS DE AGUA. (A)
TUBERIAS DE AGUA. (A)
TUB. COMBUSTIBLE. (95) (9) (D)
TUB. @ PLUVIALES. (P)

JOAQUIN WONG ARQUITECTO ESTRUCTURAL		DISEÑO: JOAQUIN WONG
PROYECTO ESTACION DE COMBUSTIBLE		CALCULO: ING. SANTIAGO MENDEZ
UBICACION: REPUBLICA DE PANAMA, PROVINCIA DE CHIRIQUI DISTRITO DE DOLEGA - CORREGIMIENTO ALGARROBOS		REVISADO ING. SANTIAGO MENDEZ
PROPIEDAD DE:		DIBUJO: KEYSI ROJAS
FUNDACION OKI, S.A.		ESCALA: INDICADA
CONTENIDO: PLOMERIA DETALLES	RESPONSABLE ELECTRICO: JUAN BEERMAN	FECHA: SEPTIEMBRE 2020
	RESPONSABLE FONTANERIA: ARQUIMEDES MORALES	
APROBADO POR:		HOJA: 11 DE 21
PROPIETARIO		