


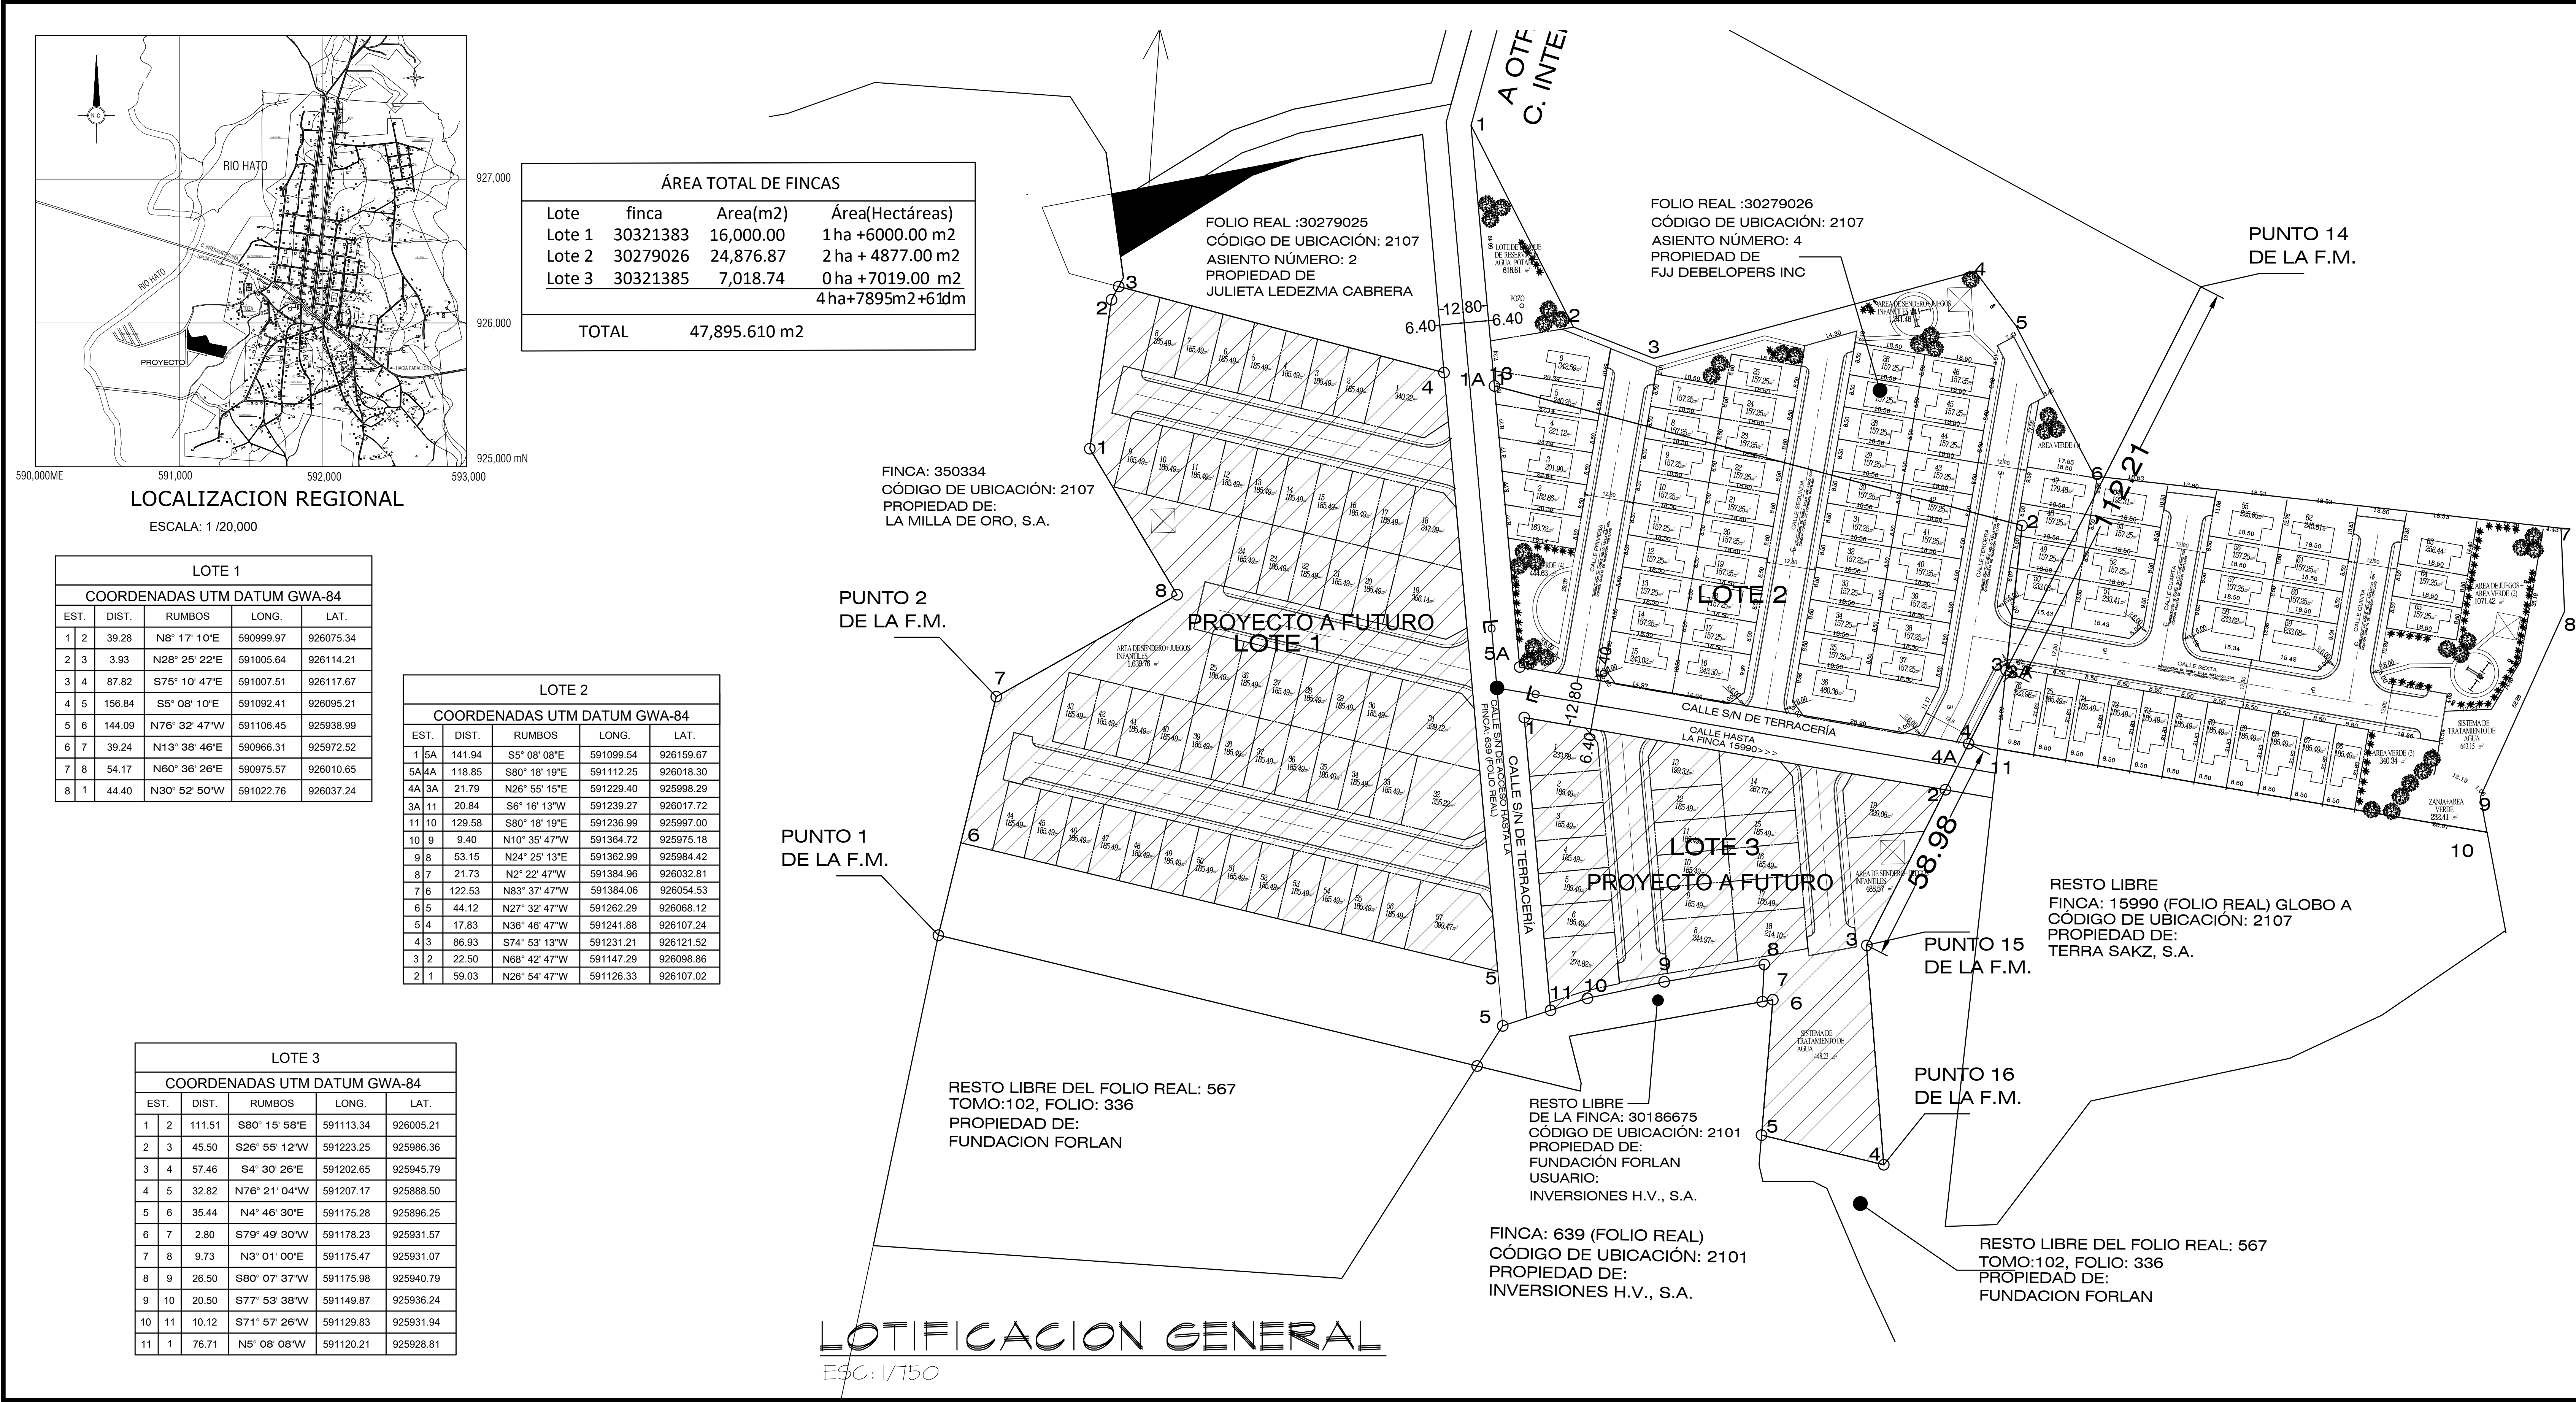

ÁREA TOTAL DE FINCAS			
Lote	finca	Area(m2)	Área(Hectáreas)
Lote 1	30321383	16,000.00	1 ha +6000.00 m2
Lote 2	30279026	24,876.87	2 ha + 4877.00 m2
Lote 3	30321385	7,018.74	0 ha +7019.00 m2
4 ha+7895m2 +61dm			
TOTAL		47,895.610 m2	

LOTE 1				
COORDENADAS UTM DATUM GWA-84				
EST.	DIST.	RUMBOS	LONG.	LAT.
1	2	39.28	N8° 17' 10"E	590999.97
2	3	3.93	N28° 25' 22"E	591005.64
3	4	87.82	S75° 10' 47"E	591007.51
4	5	156.84	S5° 08' 10"E	591092.41
5	6	144.09	N76° 32' 47"W	591106.45
6	7	39.24	N13° 38' 46"E	590966.31
7	8	54.17	N60° 36' 26"E	590975.57
8	1	44.40	N30° 52' 50"W	591022.76

LOTE 2				
COORDENADAS UTM DATUM GWA-84				
EST.	DIST.	RUMBOS	LONG.	LAT.
1	5A	141.94	S5° 08' 08"E	591099.54
5A	4A	118.85	S80° 18' 19"E	591112.25
4A	3A	21.79	N26° 55' 15"E	591229.40
3A	11	20.84	S6° 16' 13"W	591239.27
11	10	129.58	S80° 18' 19"E	591236.99
10	9	9.40	N10° 35' 47"W	591364.72
9	8	53.15	N24° 25' 13"E	591362.99
8	7	21.73	N2° 22' 47"W	591384.96
7	6	122.53	N83° 37' 47"W	591384.06
6	5	44.12	N27° 32' 47"W	591262.29
5	4	17.83	N36° 46' 47"W	591241.88
4	3	86.93	S74° 53' 13"W	591231.21
3	2	22.50	N68° 42' 47"W	591147.29
2	1	59.03	N26° 54' 47"W	591126.33

LOTE 3				
COORDENADAS UTM DATUM GWA-84				
EST.	DIST.	RUMBOS	LONG.	LAT.
1	2	111.51	S80° 15' 58"E	591113.34
2	3	45.50	S26° 55' 12"W	591223.25
3	4	57.46	S4° 30' 26"E	591202.65
4	5	32.82	N76° 21' 04"W	591207.17
5	6	35.44	N4° 46' 30"E	591175.28
6	7	2.80	S79° 49' 30"W	591178.23
7	8	9.73	N3° 01' 00"E	591175.47
8	9	26.50	S80° 07' 37"W	591175.98
9	10	20.50	S77° 53' 38"W	591149.87
10	11	10.12	S71° 57' 26"W	591129.83
11	1	76.71	N5° 08' 08"W	591120.21

D-CERO

Proyecto Residencial de casas de interés social

"EMMA'S VILLAGE"

Propiedad de:
FJJ DEVELOPERS INC.

Ubicada en La Tuza, Corregimiento de Río Hato,
Distrito de Antón, Provincia de Coclé, República de Panamá

DISÑO:	ARQ. PILAR CHOCKEE L.	DISÑO ESTRUCTURAL:	DISÑO ELECTRICO:	ING. MUNICIPAL:
DESARROLLO DE PLANOS:	D-CERO	DISÑO DE PLOMERIA:	DISÑO MECANICO:	SEPTIEMBRE 2021
		DISÑO AIRE ACONDICIONADO:	ESTUDIO GEOTECNICO:	01
ANTEPROYECTO HOJA: ANT-1 DE: ANT-5				05