



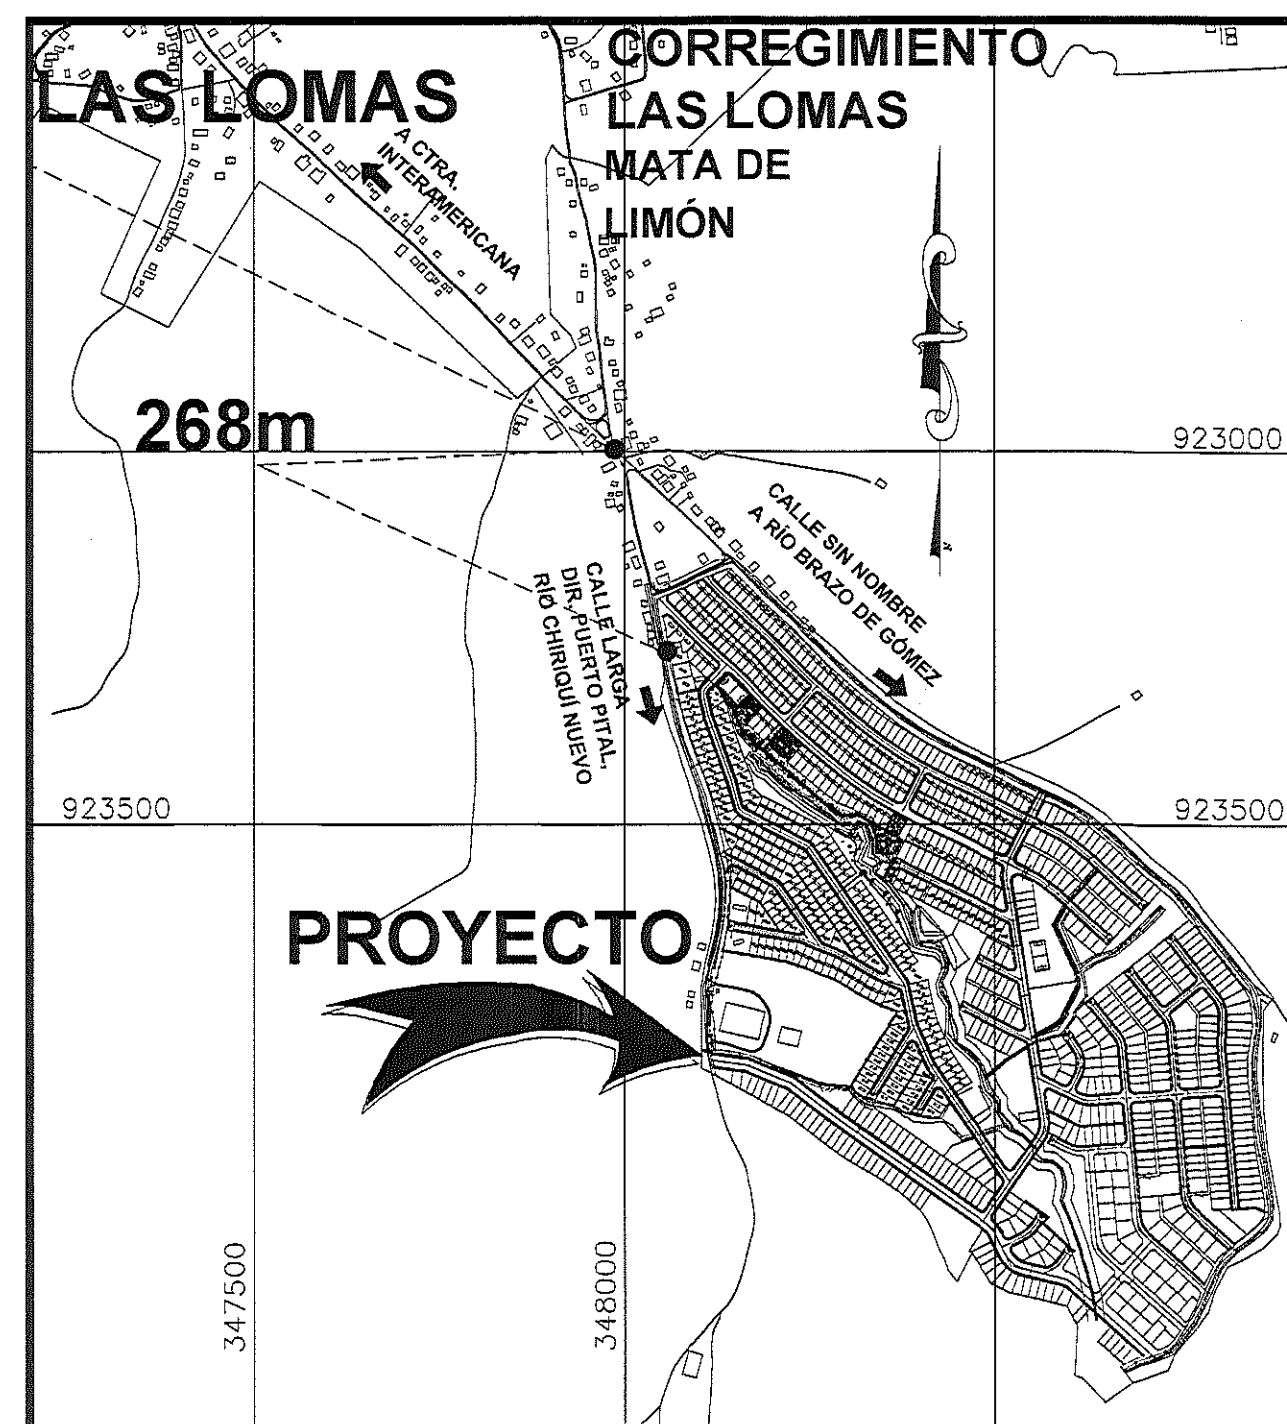


Loc. Regional

Esc: 1:10,000

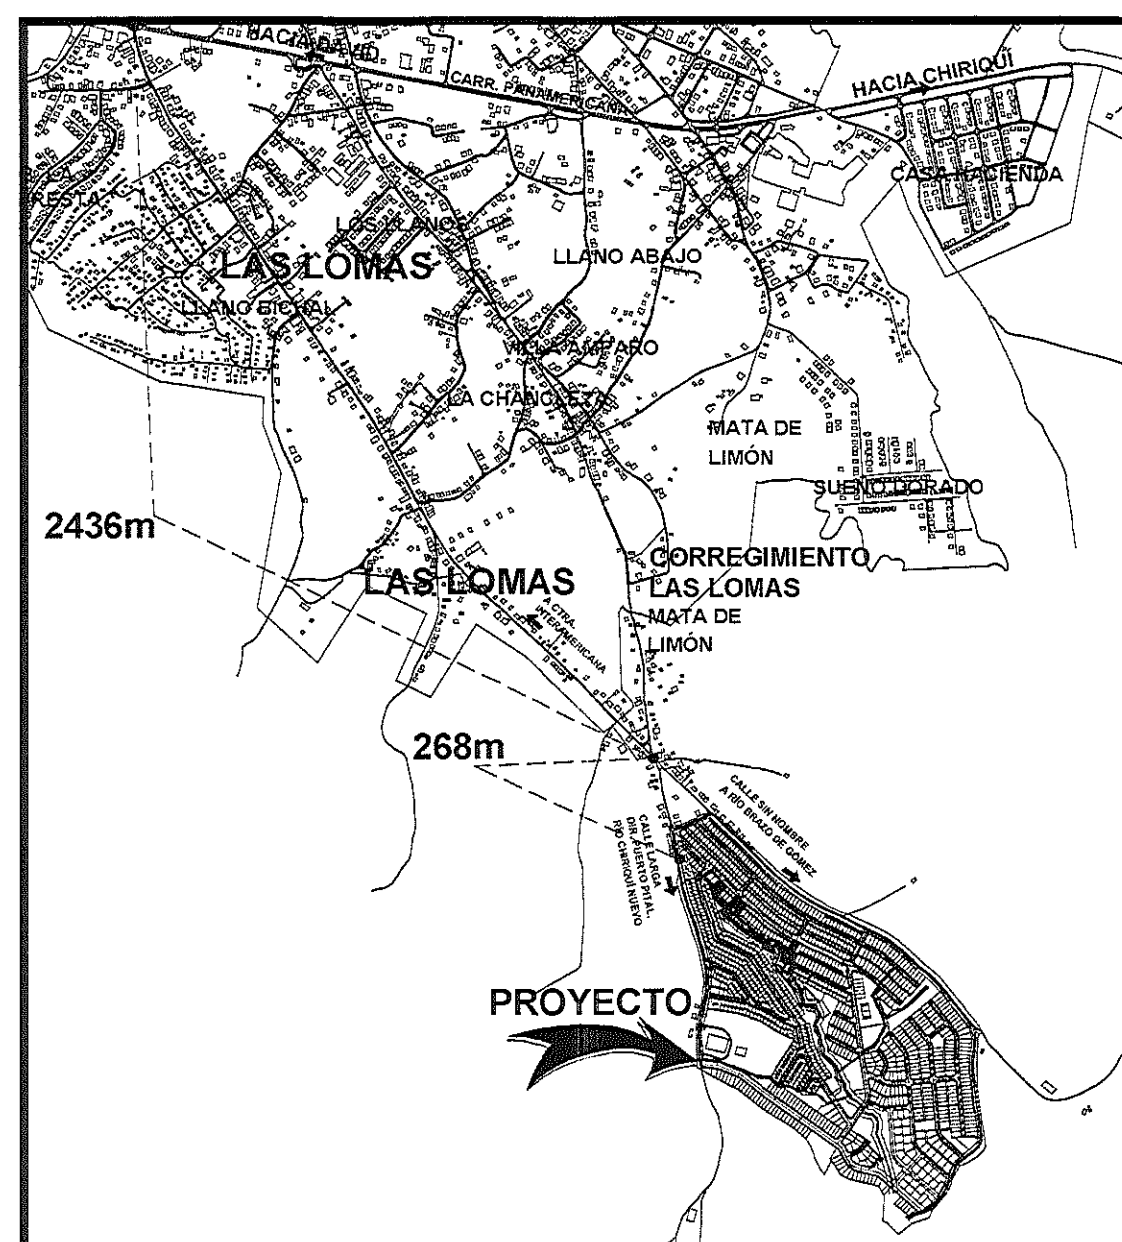



Detalle de Amarre

Esc: 1:20,000

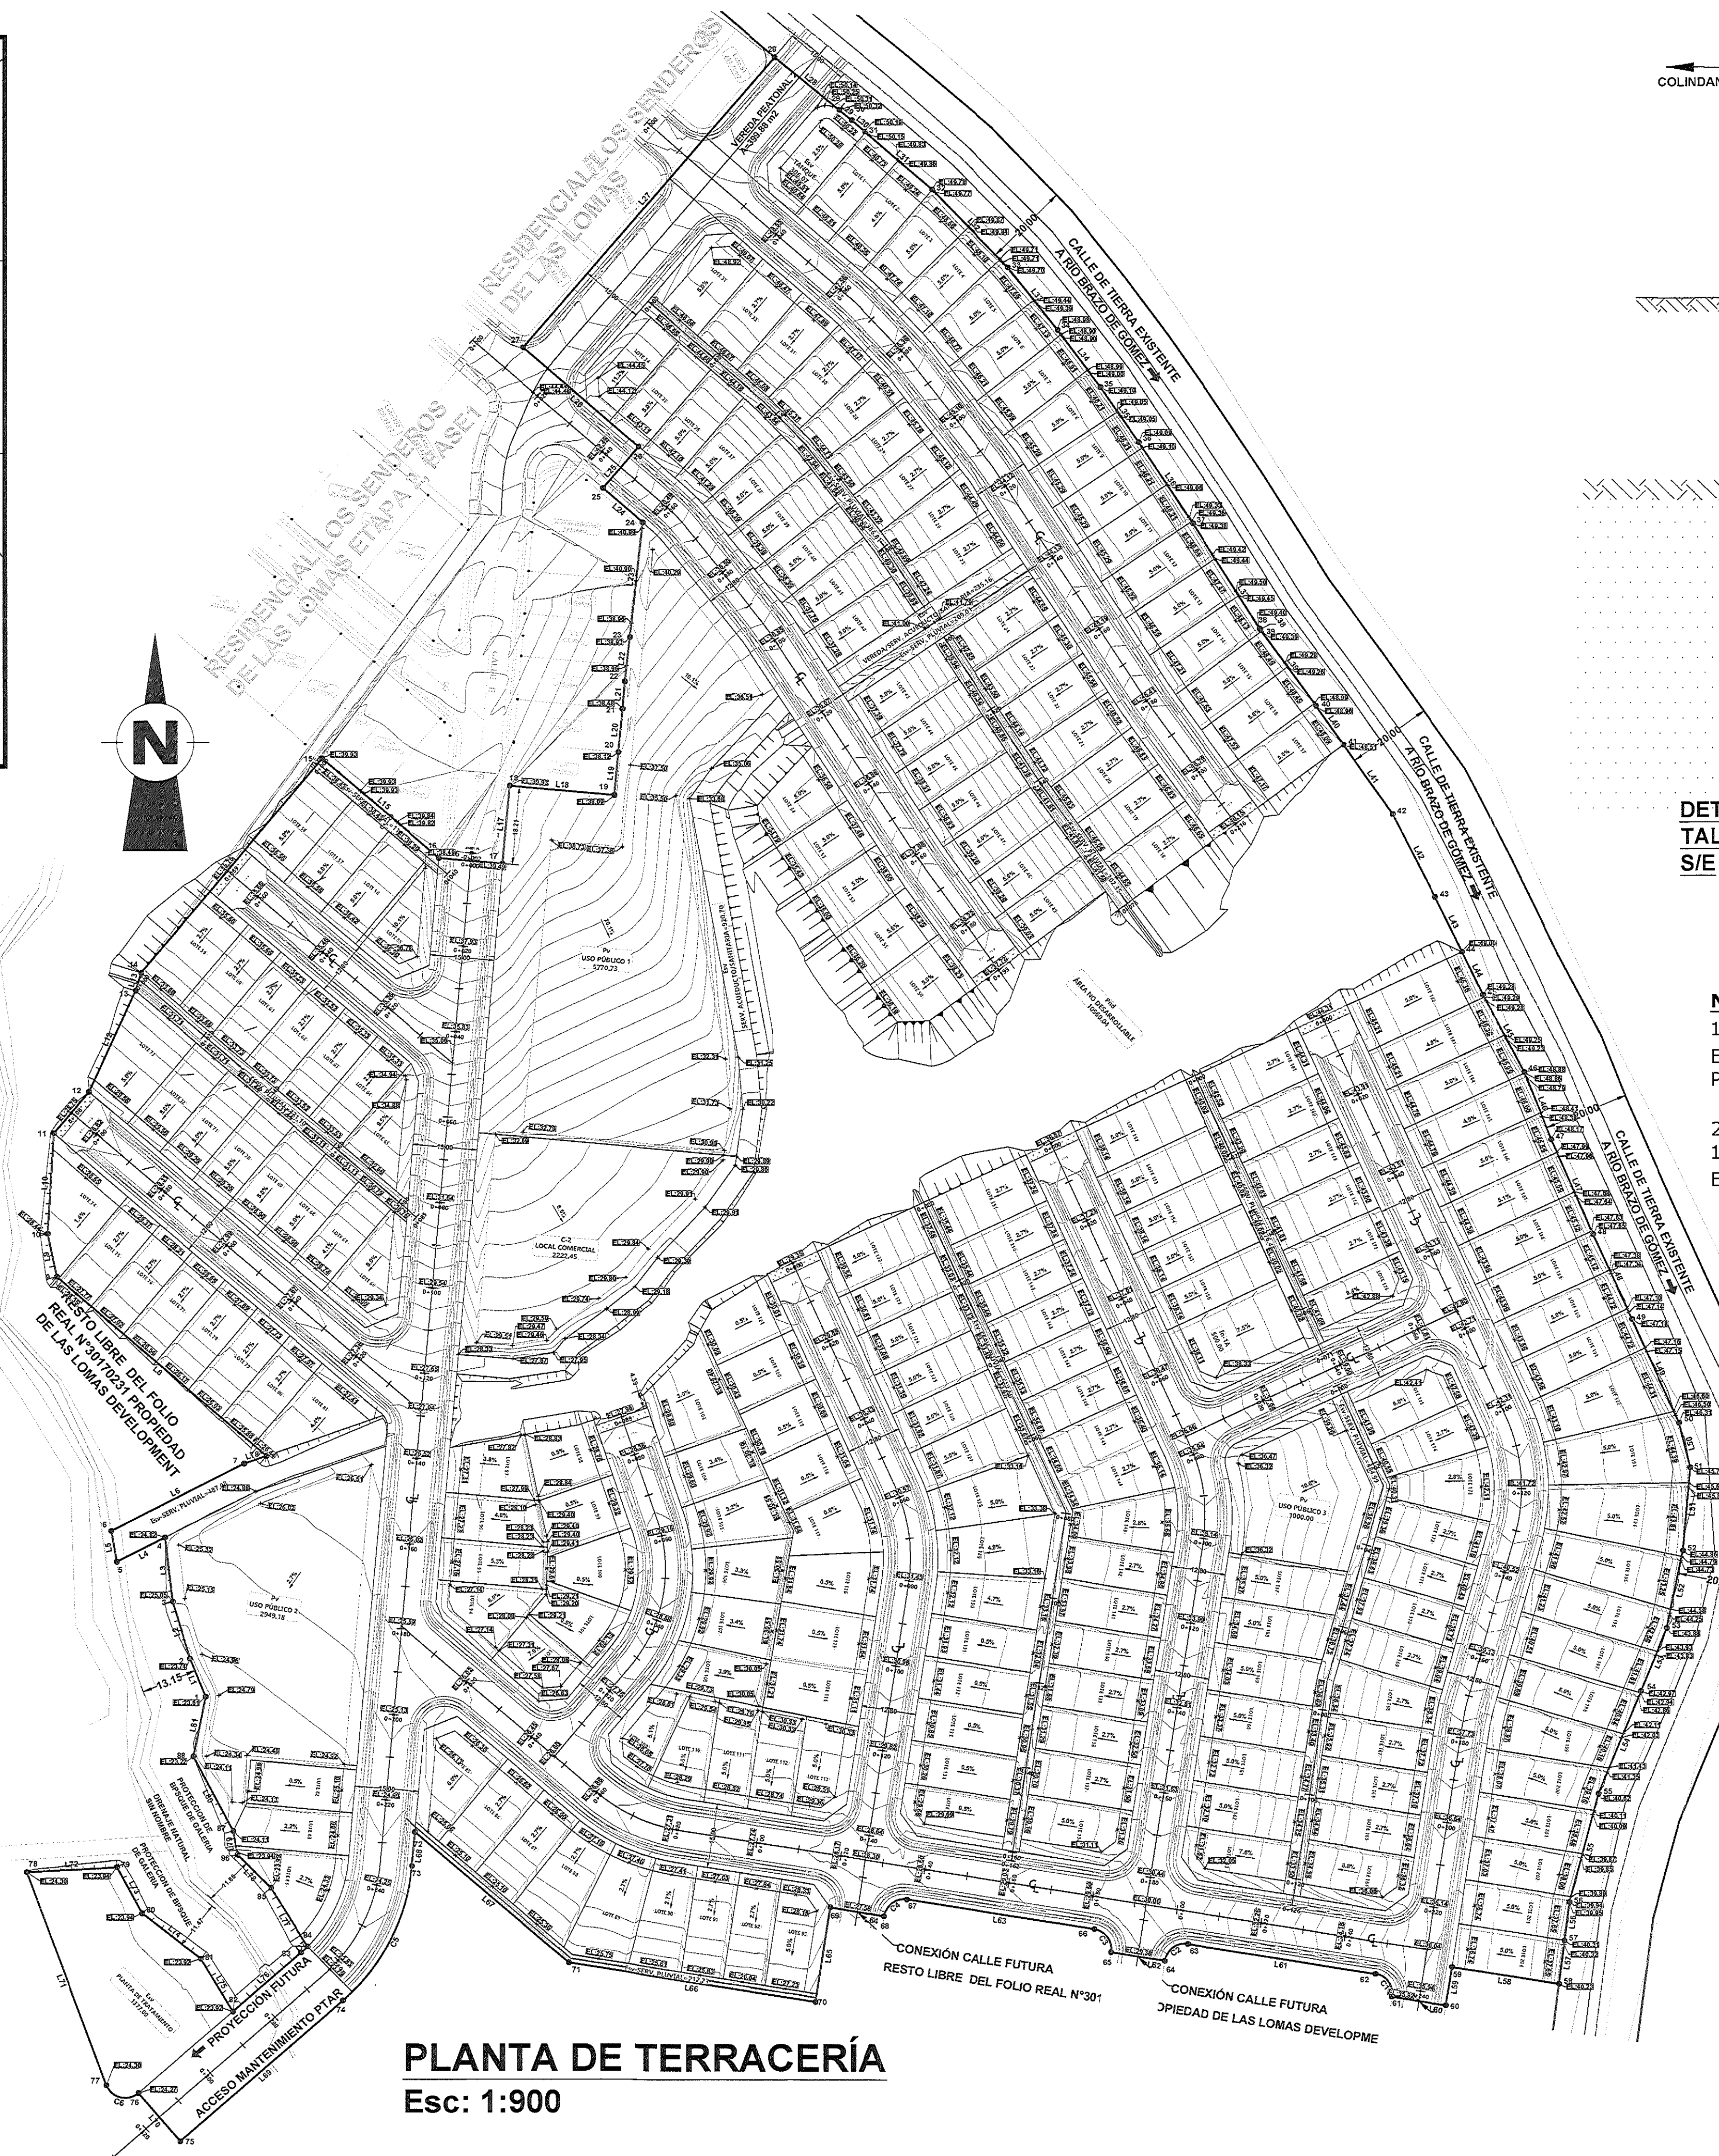

PLANTA DE TERRACERÍA

Esc: 1:900

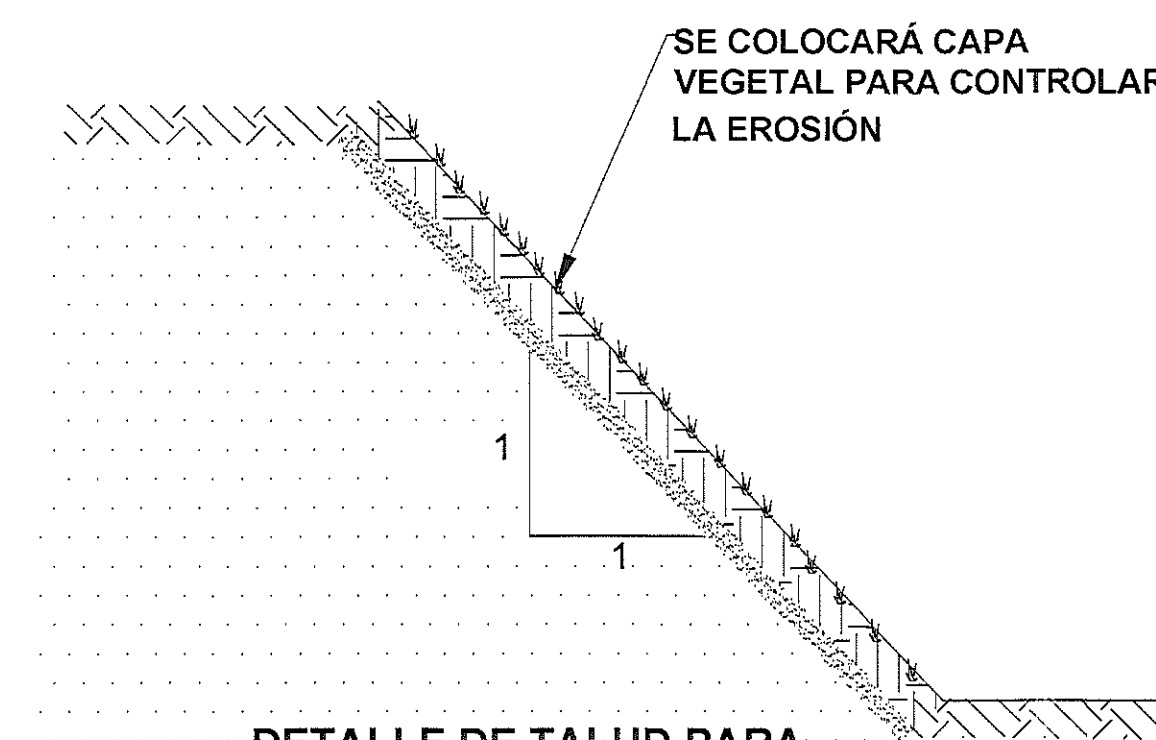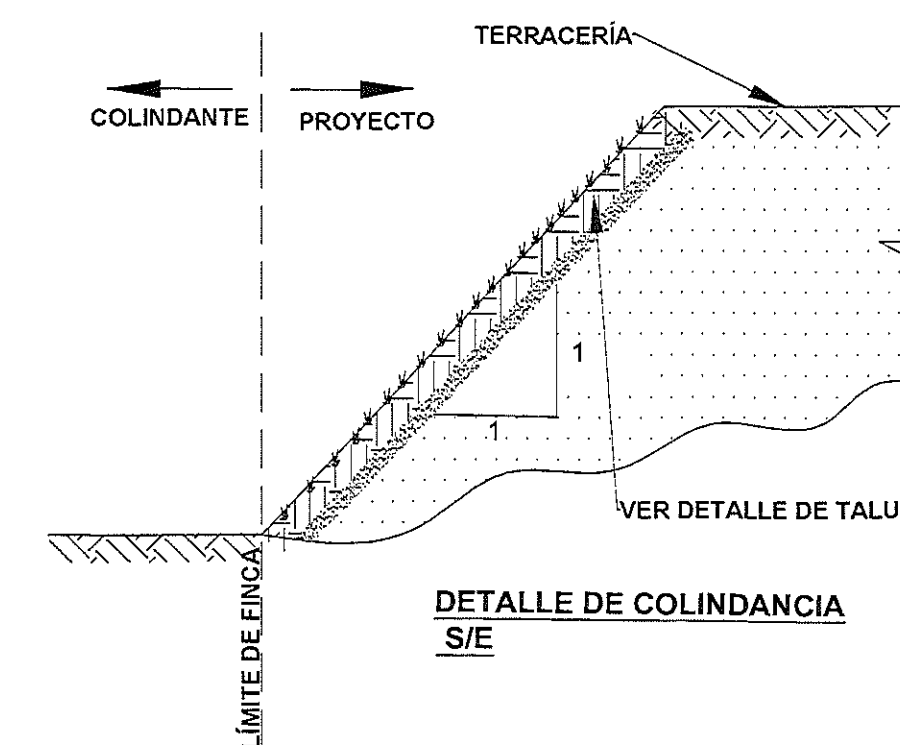

DETALLE DE TALUD PARA TALUDES DE HASTA 0.60m S/E

NOTA:

- 1.LA ELEVACIÓN FRONTAL DE LOS TODOS LOS LOTES SE ENCUENTRA UBICADA A 3M, MEDIDOS DESDE LA LÍNEA DE PROPIEDAD.
- 2.LA ELEVACIÓN DE FONDO, DE LOS LOTES 98@102, 114@121, SE ENCUENTRA UBICADA A 1M, MEDIDO DESDE EL LÍMITE POSTERIOR DE LOS LOTES ADYACENTES.

CORTE=54,301.01 m³

RELLENO=49,605.80 m³

MARIO LUIS MARTÍNEZ HERNÁNDEZ
INGENIERO CIVIL
IDONEIDAD N° 2019-006-069
FIRMA
Ley 15 del 26 de enero de 1959
Junta Técnica de Ingeniería y Arquitectura

REPÚBLICA DE PANAMÁ PROVINCIA: CHIRIQUÍ CORREG. LAS LOMAS		DISTRITO: DAVID UBICACIÓN: LAS LOMAS	
INURBAN		CONTENIDO: PLANTA DE TERRACERÍAS	
PARA MUNICIPIO MUNICIPIO DE TIRIRÁ DEPARTAMENTO DE CHIRIQUÍ		PROYECTO: RESIDENCIAL "LOS SENDEROS DE LAS LOMAS ETAPA II"	
DIBUJO: MARIO MARTÍNEZ		FOLIO REAL N°00170231 CÓDIGO DE UBICACIÓN 4501	
CÁLCULO: ING. MARIO MARTÍNEZ		ÁREA INSCRITA: 15 HAS + 8,286.18 m ²	
LEV. TOPOGRÁFICO: ALCIBADES ROMERO		PROPIEDAD DE LAS LOMAS DEVELOPMENT	
DISEÑO: ALCIBADES ROMERO		ÁREA A DESARROLLAR: 10 HAS + 9,774.98 m ²	
REVISADO: ALCIBADES ROMERO		DIRECTOR DE OBRAS Y CONSTRUCCIONES MUNICIPALES ING. RENÉ SALDARÍA	
ESCALA INDICADA		FECHA: enero 22	
		FIRMA DEL ASESORADO ESPECIAL RODOLFO S. GONZÁLEZ	
		FOLIO: 8 DE 28	