

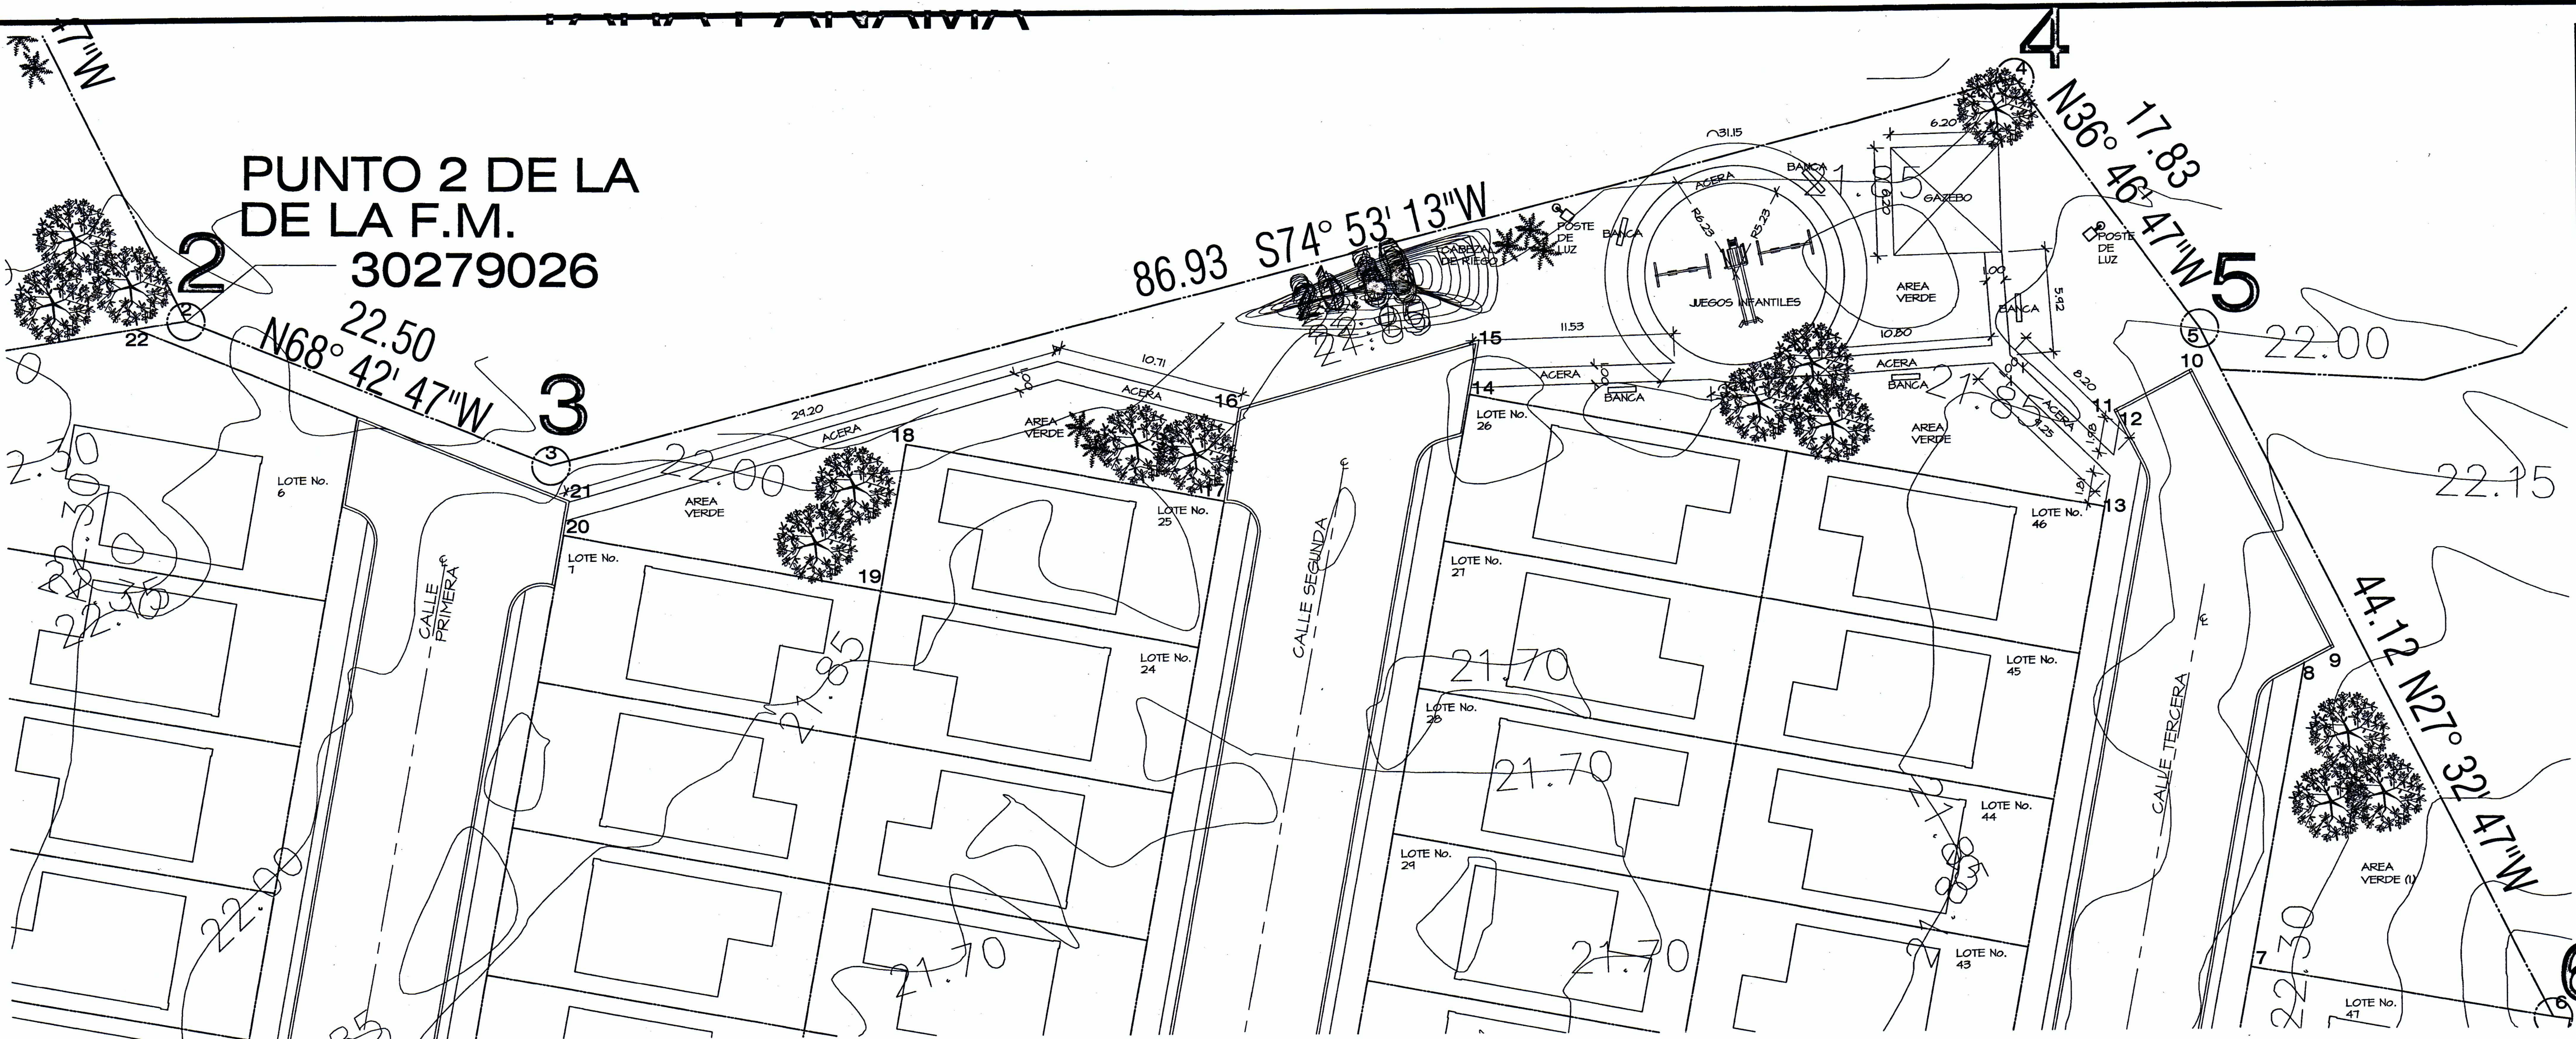
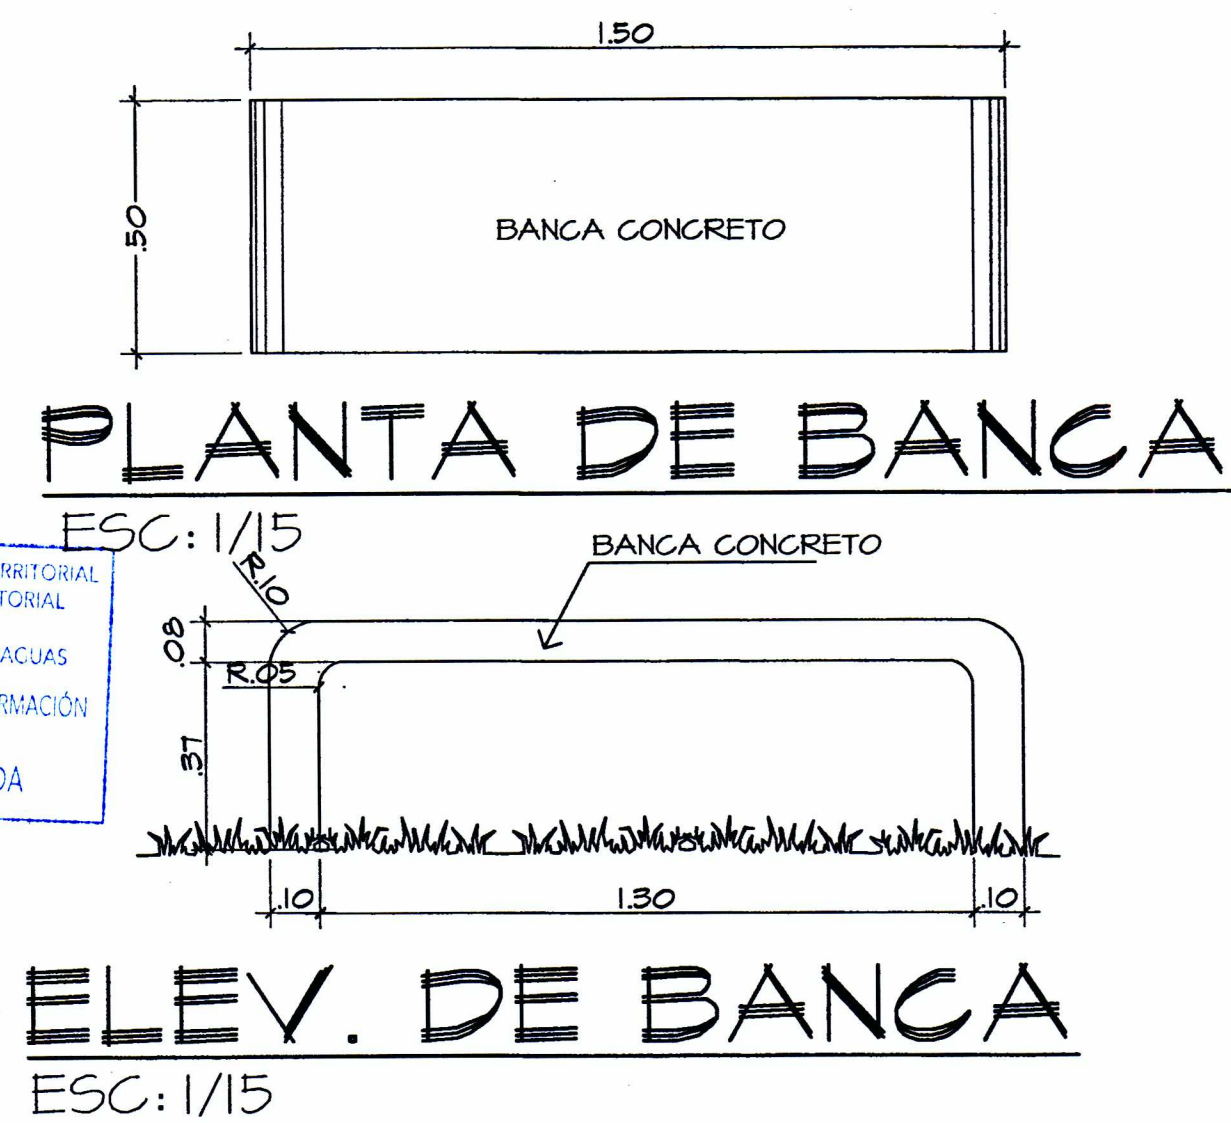
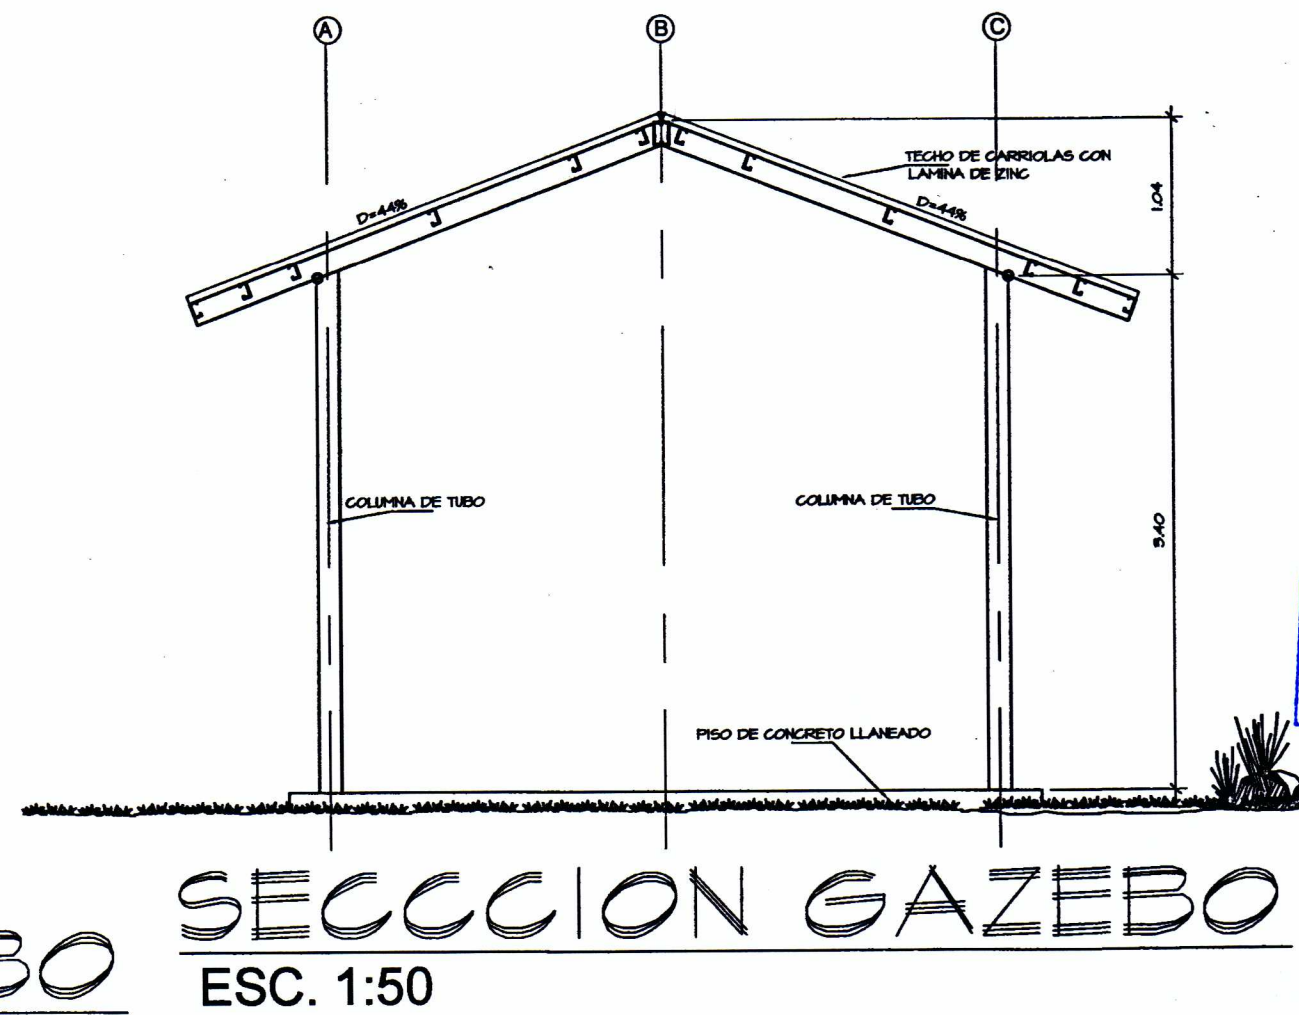


DATOS DE CAMPO JUEGOS Y AREA VERDE			
ESTACION	DISTANCIA	RUMBOS	
2	3	22.50	N 68° 42' 47" W
3	4	89.93	S 74° 53' 13" W
4	5	17.83	N 36° 46' 47" W
5	6	44.12	N 27° 32' 47" W
6	7	17.55	S 80° 18' 40" E
7	8	17.61	S 10° 26' 6" W
8	9	1.98	S 69° 51' 35" W
9	10	17.80	S 26° 50' 48" E
10	11	5.00	N 62° 51' 35" E
11	12	0.68	N 26° 50' 48" W
12	13	5.08	N 10° 26' 06" E
13	14	36.99	S 10° 04' 53" W
14	15	3.16	S 79° 40' 41" E
15	16	14.24	N 74° 41' 14" E
16	17	5.41	N 9° 34' 30" E
17	18	18.50	S 79° 40' 41" E
18	19	8.50	N 10° 26' 06" E
19	20	18.50	S 79° 40' 41" E
20	21	5.07	S 10° 18' 54" W
21	22	26.72	S 68° 00' 48" E
22	2	2.93	S 81° 11' 10" W

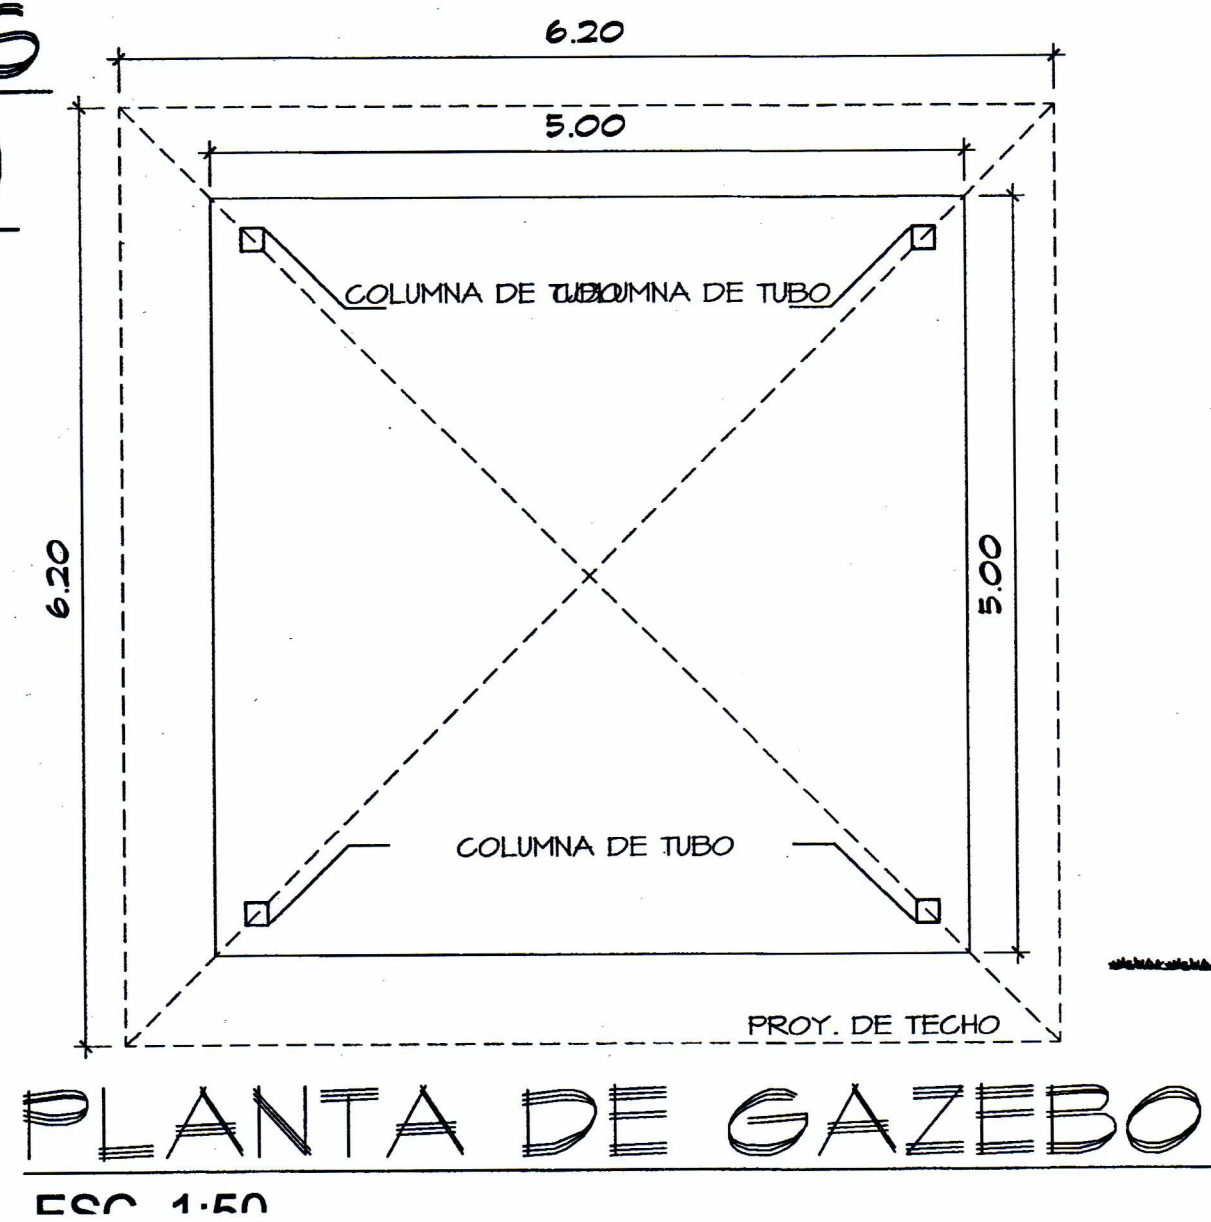

AREA DE SENDEROS+JUEGOS INFANTILES +AREA VERDE (1) ESC: 1/200

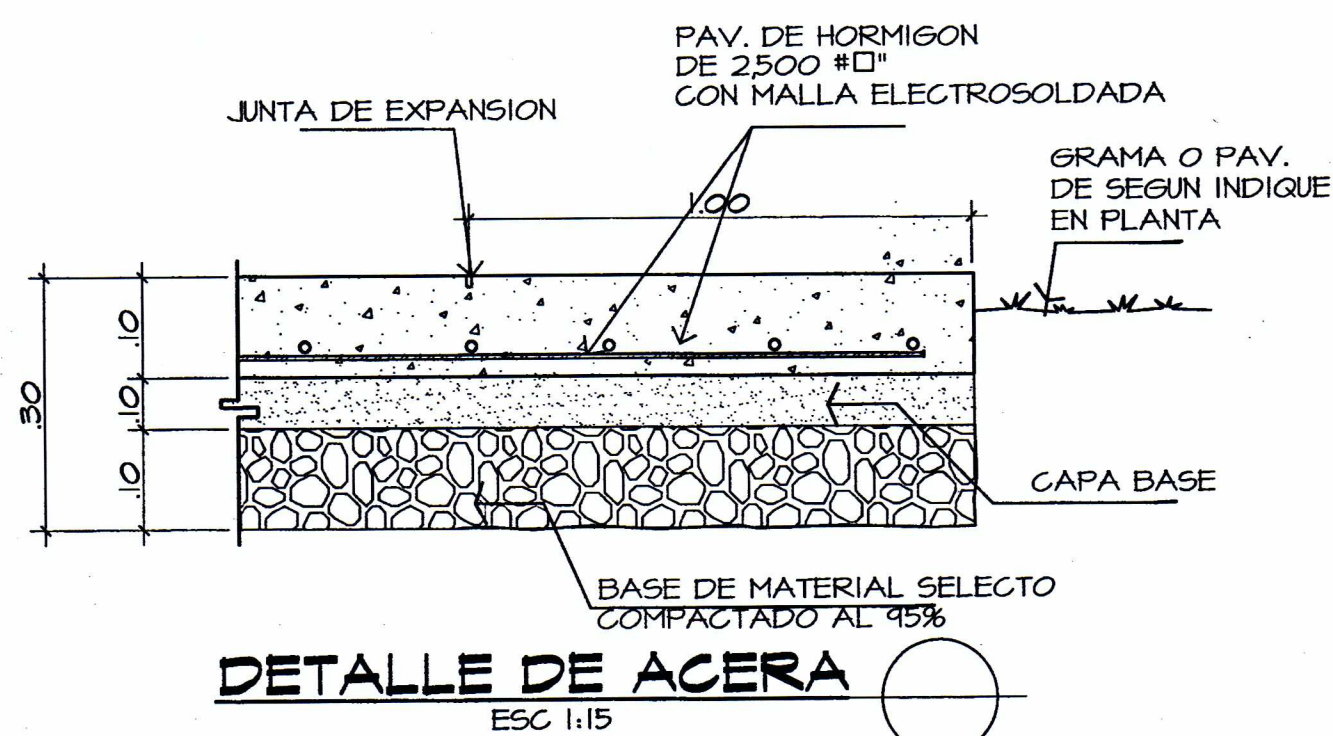

MINISTERIO DE VIVIENDA Y ORDENAMIENTO TERRITORIAL
VICE-MINISTERIO DE ORDENAMIENTO TERRITORIAL
DIRECCION NACIONAL DE VENTANILLA UNICA
PROVINCIA CENTRALES - REGIONAL DE VERAGUAS
POR OMISION, FALSADED Y/O ERROR EN LA INFORMACION
SUMINISTRADA EN ESTE PLANO,
ESTA CERTIFICACION SERA ANULADA


REPUBLICA DE PANAMA
MINISTERIO DE VIVIENDA Y ORDENAMIENTO TERRITORIAL
VENTANILLA UNICA
PROVINCIA CENTRALES (COOLÉ, HERIBERTO, LOS SANTOS, VERAGUAS)

MINISTERIO DE VIVIENDA Y ORDENAMIENTO TERRITORIAL
VICE-MINISTERIO DE ORDENAMIENTO TERRITORIAL
DEPARTAMENTO DE REVISION Y REGISTRO DE PLANOS
DIRECCION NACIONAL DE VENTANILLA UNICA
REGIONAL DE VERAGUAS
LA REVISION DE ESTE PLANO NO EXIME DE RESPONSABILIDAD AL PROFESIONAL IDONEO ENCARGADO DEL DISEÑO, CUALQUIER ERROR O OMISION SERA RESPONSABILIDAD UNICA Y EXCLUSIVA DEL DISEÑADOR

MINISTERIO DE VIVIENDA Y ORDENAMIENTO TERRITORIAL
VICE-MINISTERIO DE ORDENAMIENTO TERRITORIAL
DIRECCION NACIONAL DE VENTANILLA UNICA
PROVINCIA CENTRALES - REGIONAL DE VERAGUAS
REVISION DE ANTEPROYECTO DE URBANIZACION
Según la Ley No. 51 de 23 de octubre de 2009 y el Decreto Ejecutivo No. 159 del 12 de junio de 2020, se revisa en etapa de Anteproyecto de Urbanización este plano preliminar como base para la confección de los planos de construcción.
FECHA: 20/10/2024 Valido por dos (2) años
REVISADO POR: [Signature]
FUNCIONARIO MUNICIPAL VERAGUAS

MINISTERIO DE VIVIENDA Y ORDENAMIENTO TERRITORIAL
VICE-MINISTERIO DE ORDENAMIENTO TERRITORIAL
DIRECCION NACIONAL DE VENTANILLA UNICA
DEPARTAMENTO DE REVISION Y REGISTRO DE PLANOS
REGIONAL DE VERAGUAS
RESOLUCION No. 28-2003 DE 21 DE FEBRERO DE 2003.
EN LAS CALLES EN USO PRIVADO EL PROPIETARIO QUEDA OBLIGADO A CONSTRUIR Y CONSERVAR PAVIMENTOS, DESAGÜES Y DEMAS OBRAS DE SANEAMIENTO Y DE ORNATO PRESCRITAS PARA LAS VIAS PUBLICAS, ASI COMO MANTENERLA ALUMBRADA POR LA NOCHE.

PILAR DEL C. CHOCKEE LOPEZ J.
ARQUITECTA
Licencia No. 89-001-001
FIRMA
Ley 15 de 26 de Enero de 1999
Junta Técnica de Ingeniería y Arquitectura
MINISTERIO DE VIVIENDA Y ORDENAMIENTO TERRITORIAL
VICE-MINISTERIO DE ORDENAMIENTO TERRITORIAL
DEPARTAMENTO DE REVISION Y REGISTRO DE PLANOS
DIRECCION NACIONAL DE VENTANILLA UNICA
REGIONAL DE VERAGUAS
PARA LA ETAPA Construcción
DEBERA CUMPLIR CON TODAS LAS OBSERVACIONES SENALADAS EN LA NOTA No. DE 19/10/2021
(4-2400-VU-28-2021)

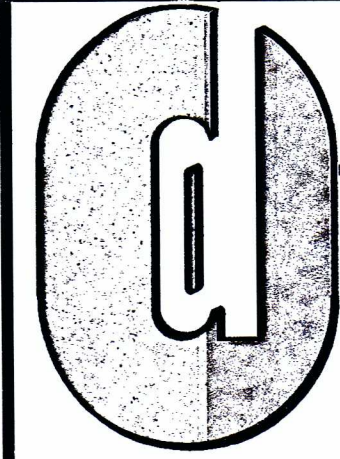

Proyecto Residencial de casas de interés social
"EMMA'S VILLAGE"

Propiedad de:
F.U. DEVELOPERS INC.
Ubicada en La Tuza, Corregimiento de Río Hato,
Distrito de Antón, Provincia de Coclé, República de Panamá

DISEÑO: ARQ. PILAR CHOCKEE L.	DISEÑO ESTRUCTURAL:	DISEÑO ELECTRICOS:	ING. MUNICIPAL:
DESARROLLO DE PLANOS: D-CERO	DISEÑO DE PLOMERIA:	DISEÑO MECANICO:	SEPTIEMBRE 2021
DISEÑO AIRE ACONDICIONADO:	ESTUDIO GEOTECNICO:		02
ANTEPROYECTO HOJA: ANT-2 DE: ANT-3			0