


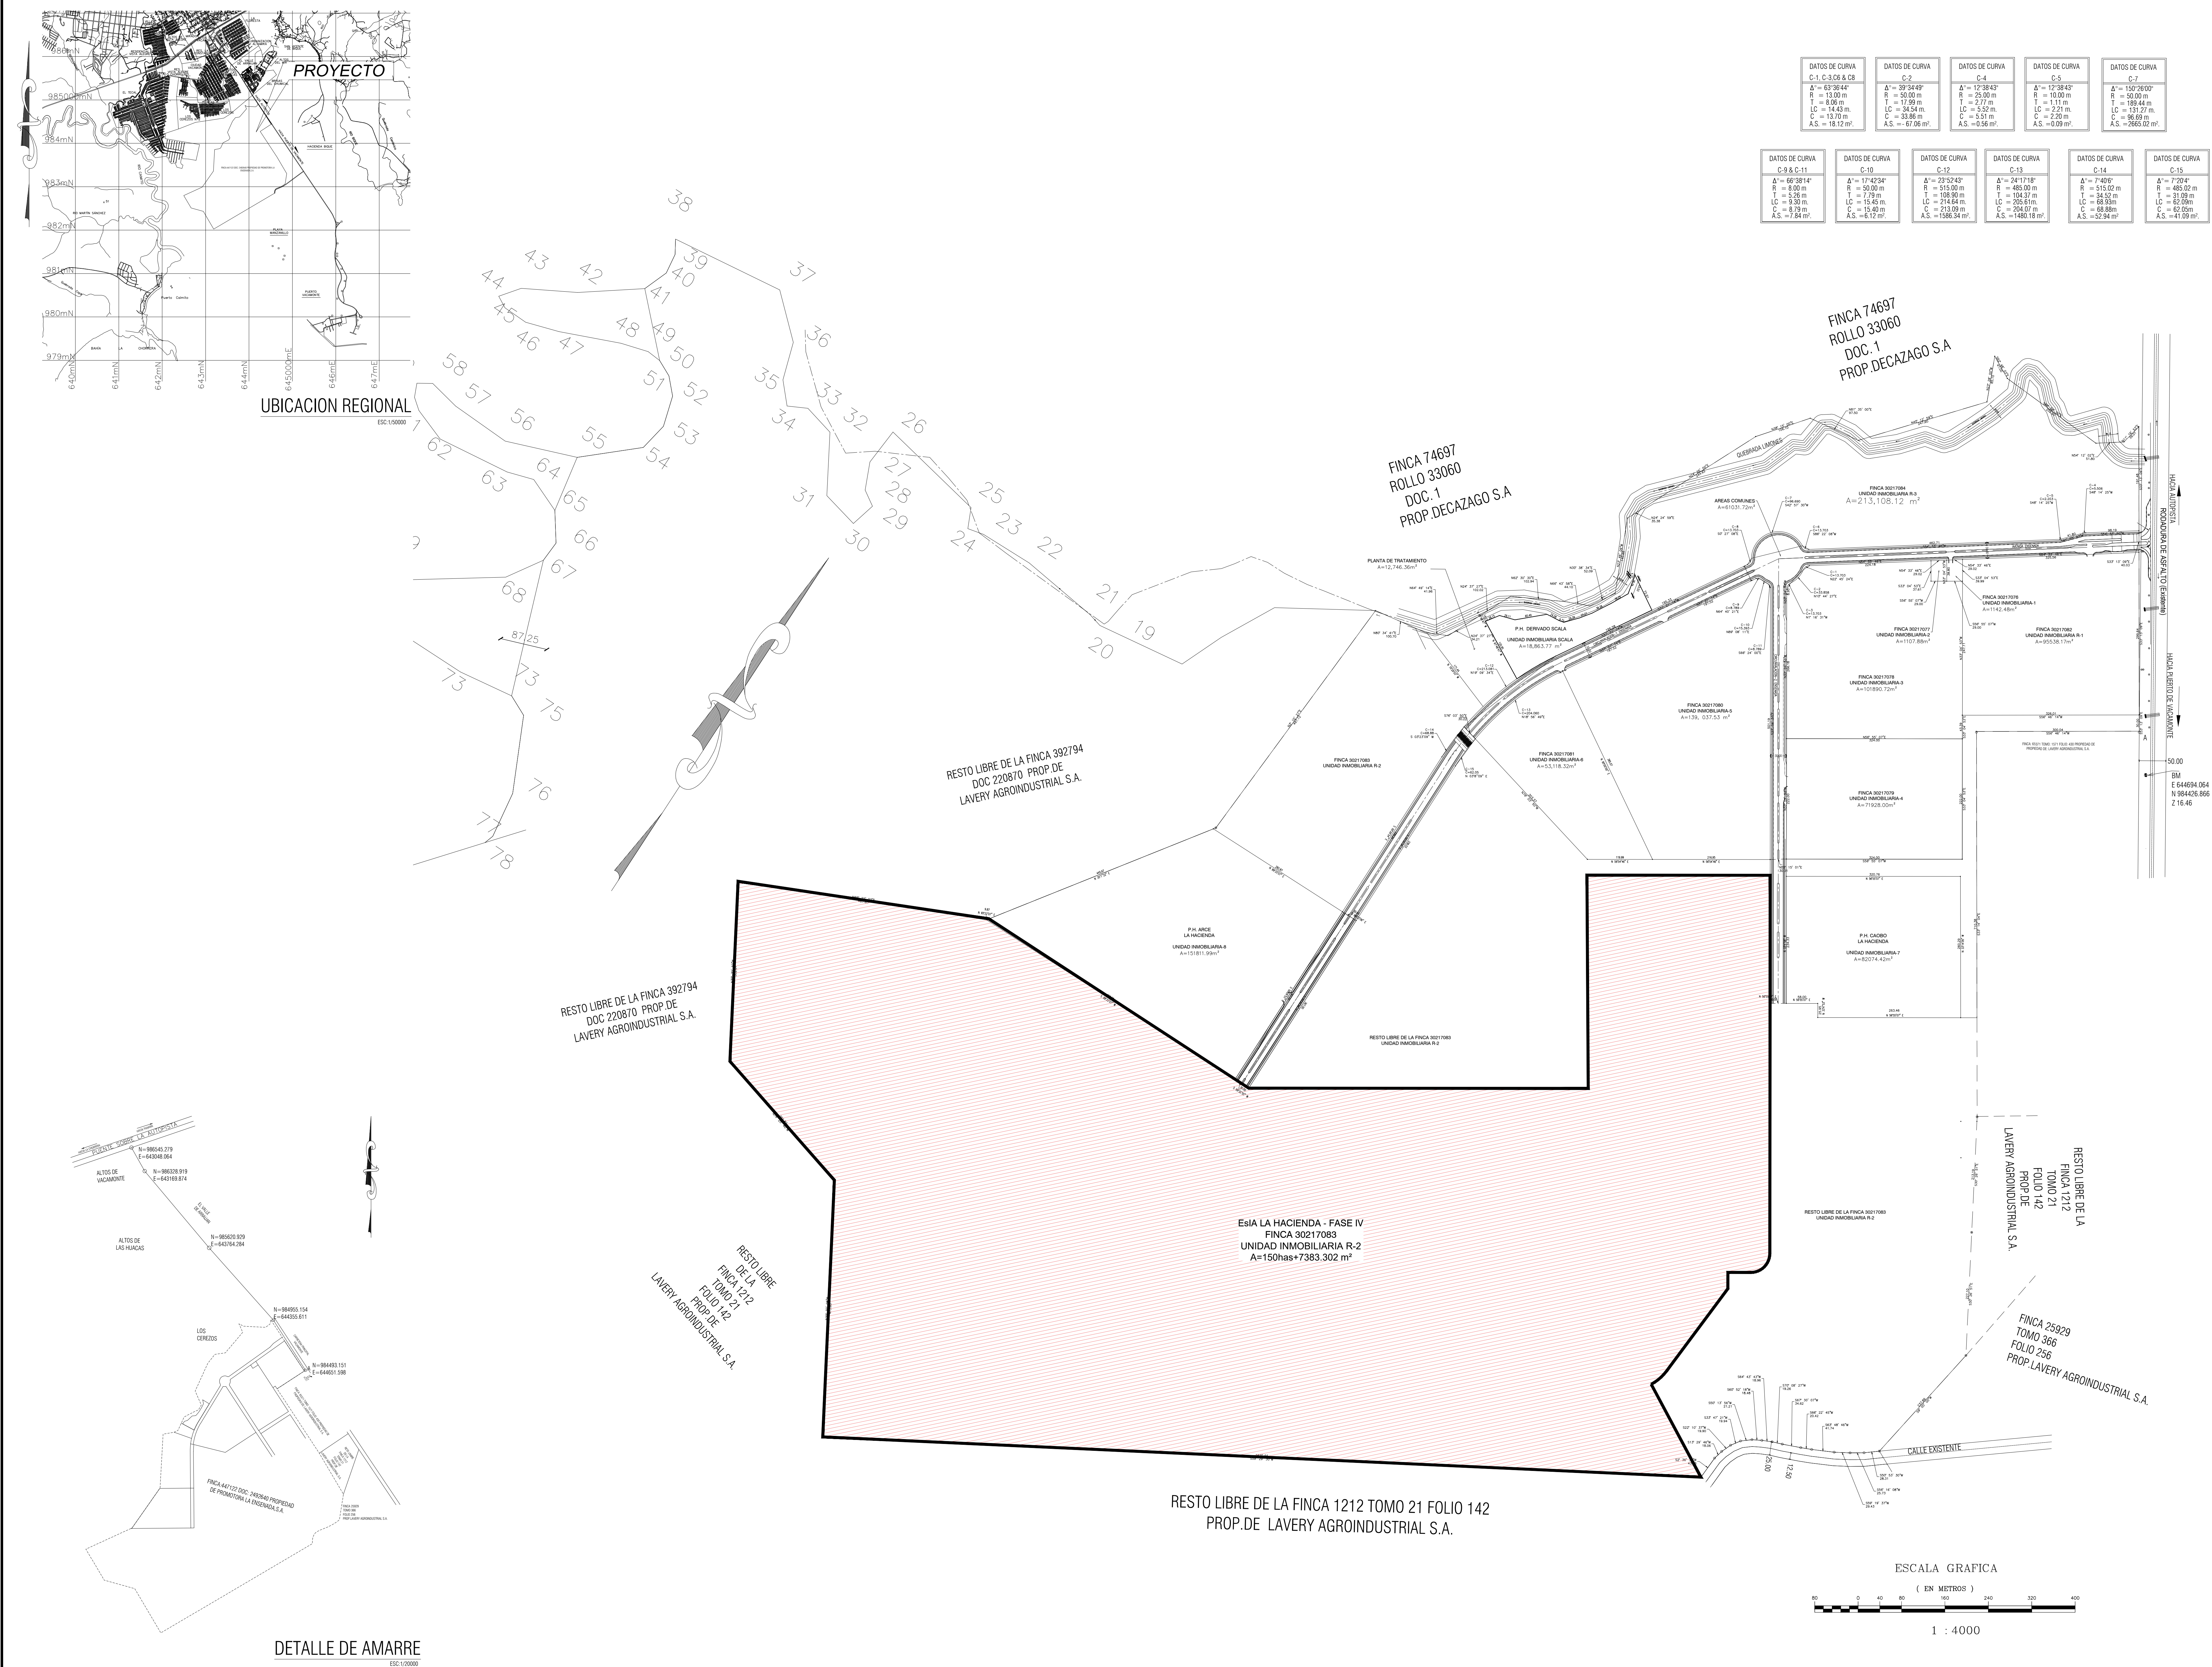

DATOS DE CURVA	DATOS DE CURVA	DATOS DE CURVA	DATOS DE CURVA	DATOS DE CURVA
C-1: C=3.68 & 68	C-2	C-4	C-5	C-7



CUADRO DE DETALLES DE AREAS	
GLOBOS	AREA(m²)
AREAS COMUNES	140,577.45
UNIDAD INMOBILIARIA-1	1,142.48
UNIDAD INMOBILIARIA-2	1,107.88
UNIDAD INMOBILIARIA-3	101,890.722
UNIDAD INMOBILIARIA-4	71,928.00
UNIDAD INMOBILIARIA-5	139,037.53
UNIDAD INMOBILIARIA-6	53,118.32
UNIDAD INMOBILIARIA-7	82,074.46
UNIDAD INMOBILIARIA-8	151,811.99
UNIDAD INMOBILIARIA R-1	95,538.167
UNIDAD INMOBILIARIA R-2	2,217,283.03
UNIDAD INMOBILIARIA R-3	213,108.12
PLANTA DE TRATAMIENTO	12,746.36
UNIDAD INMOBILIARIA SCALA	18,863.77
AREA TOTAL=	3,300,228.28 m²

CUADRO DE AREAS UNIDAD INMOBILIARIA R-3 (FINCA 30217084)	
SUPERFICIE INICIAL UNIDAD INMOBILIARIA R-3	231,971.89
SUPERFICIE UNIDAD INMOBILIARIA SCALA	18,863.77
RESTO LIBRE UNIDAD INMOBILIARIA R-3	213,108.12

DETALLE DE AMARRE

NOTAS:

- LOS RUMBOS SON MAGNETICOS.
- TODOS LOS VERTICES FUERON MONUMENTADOS
- CON VARILLA DE HIERRO DE 1/2"
- PLANO DE REFERENCIA=80106-127505

PROVINCIA: PANAMA OESTE
CORREGIMIENTO: VISTA ALEGRE

REPUBLICA DE PANAMA
DISTRITO: ARRAIJAN
LUGAR: VIA HACIA PUERTO VACAMONTE

AREA ESIA LA HACIENDA - FASE IV
PLANO DEMOSTRATIVO FINCA 30217083
PROPIEDAD DE PROMOTORA LA ENSENADA,S.A.

PROVINCIA

LEVANTADO:
LA HACIENDA

CALCULADO:
A.G.

DIBUJADO:
J.P.

REVISADO POR:
PROVINCIA

ESCALA:
INDICADA

FECHA:
18-sep-18

PROMOTORA LA ENSENADA S.A.

ING. MARVIN SANCHEZ
REPRESENTANTE LEGAL