

LOCALIZACION REGIONAL

ESC: 1:80,000


LEYENDA
 N.S.T.: NIVEL SEGURO DE TERRACERÍA
 N.A.M.E.: NIVEL DE AGUA MÁXIMO EXTRAORDINARIO
 FDO: FONDO DE CAUCE
 N.A.B.: NIVEL DE AGUA BAJA
 BB: BORDE DE BARRANCO

DATOS DE LA CUENCA RÍO PLATANAL
 ÁREA DE DRENAJE RÍO PLATANAL: 85.84Km²
 ÁREA DE DRENAJE QDA. SAN CRISTOBAL: 53.75Km²
 ANÁLISIS DE CRECIDAS MÁXIMAS
 CUENCA: II RÍO CHIRIQUÍ
 ZONA: 4
 ECUACIÓN: $2 = Q_{max} \cdot 250^{0.59}$
 PERÍODO DE RETORNO: 1 EN 50 AÑOS
 FACTOR Q_{max} : 2.10
 CAUDAL EST. 2K+340: 726.2IM3/S
 CAUDAL EST. 0K+960: 967.50M3/S

MODIFICACIONES

FECHA	DESCRIPCION	DIBUJO

ESTUDIO HIDROLÓGICO RÍO PLATANAL

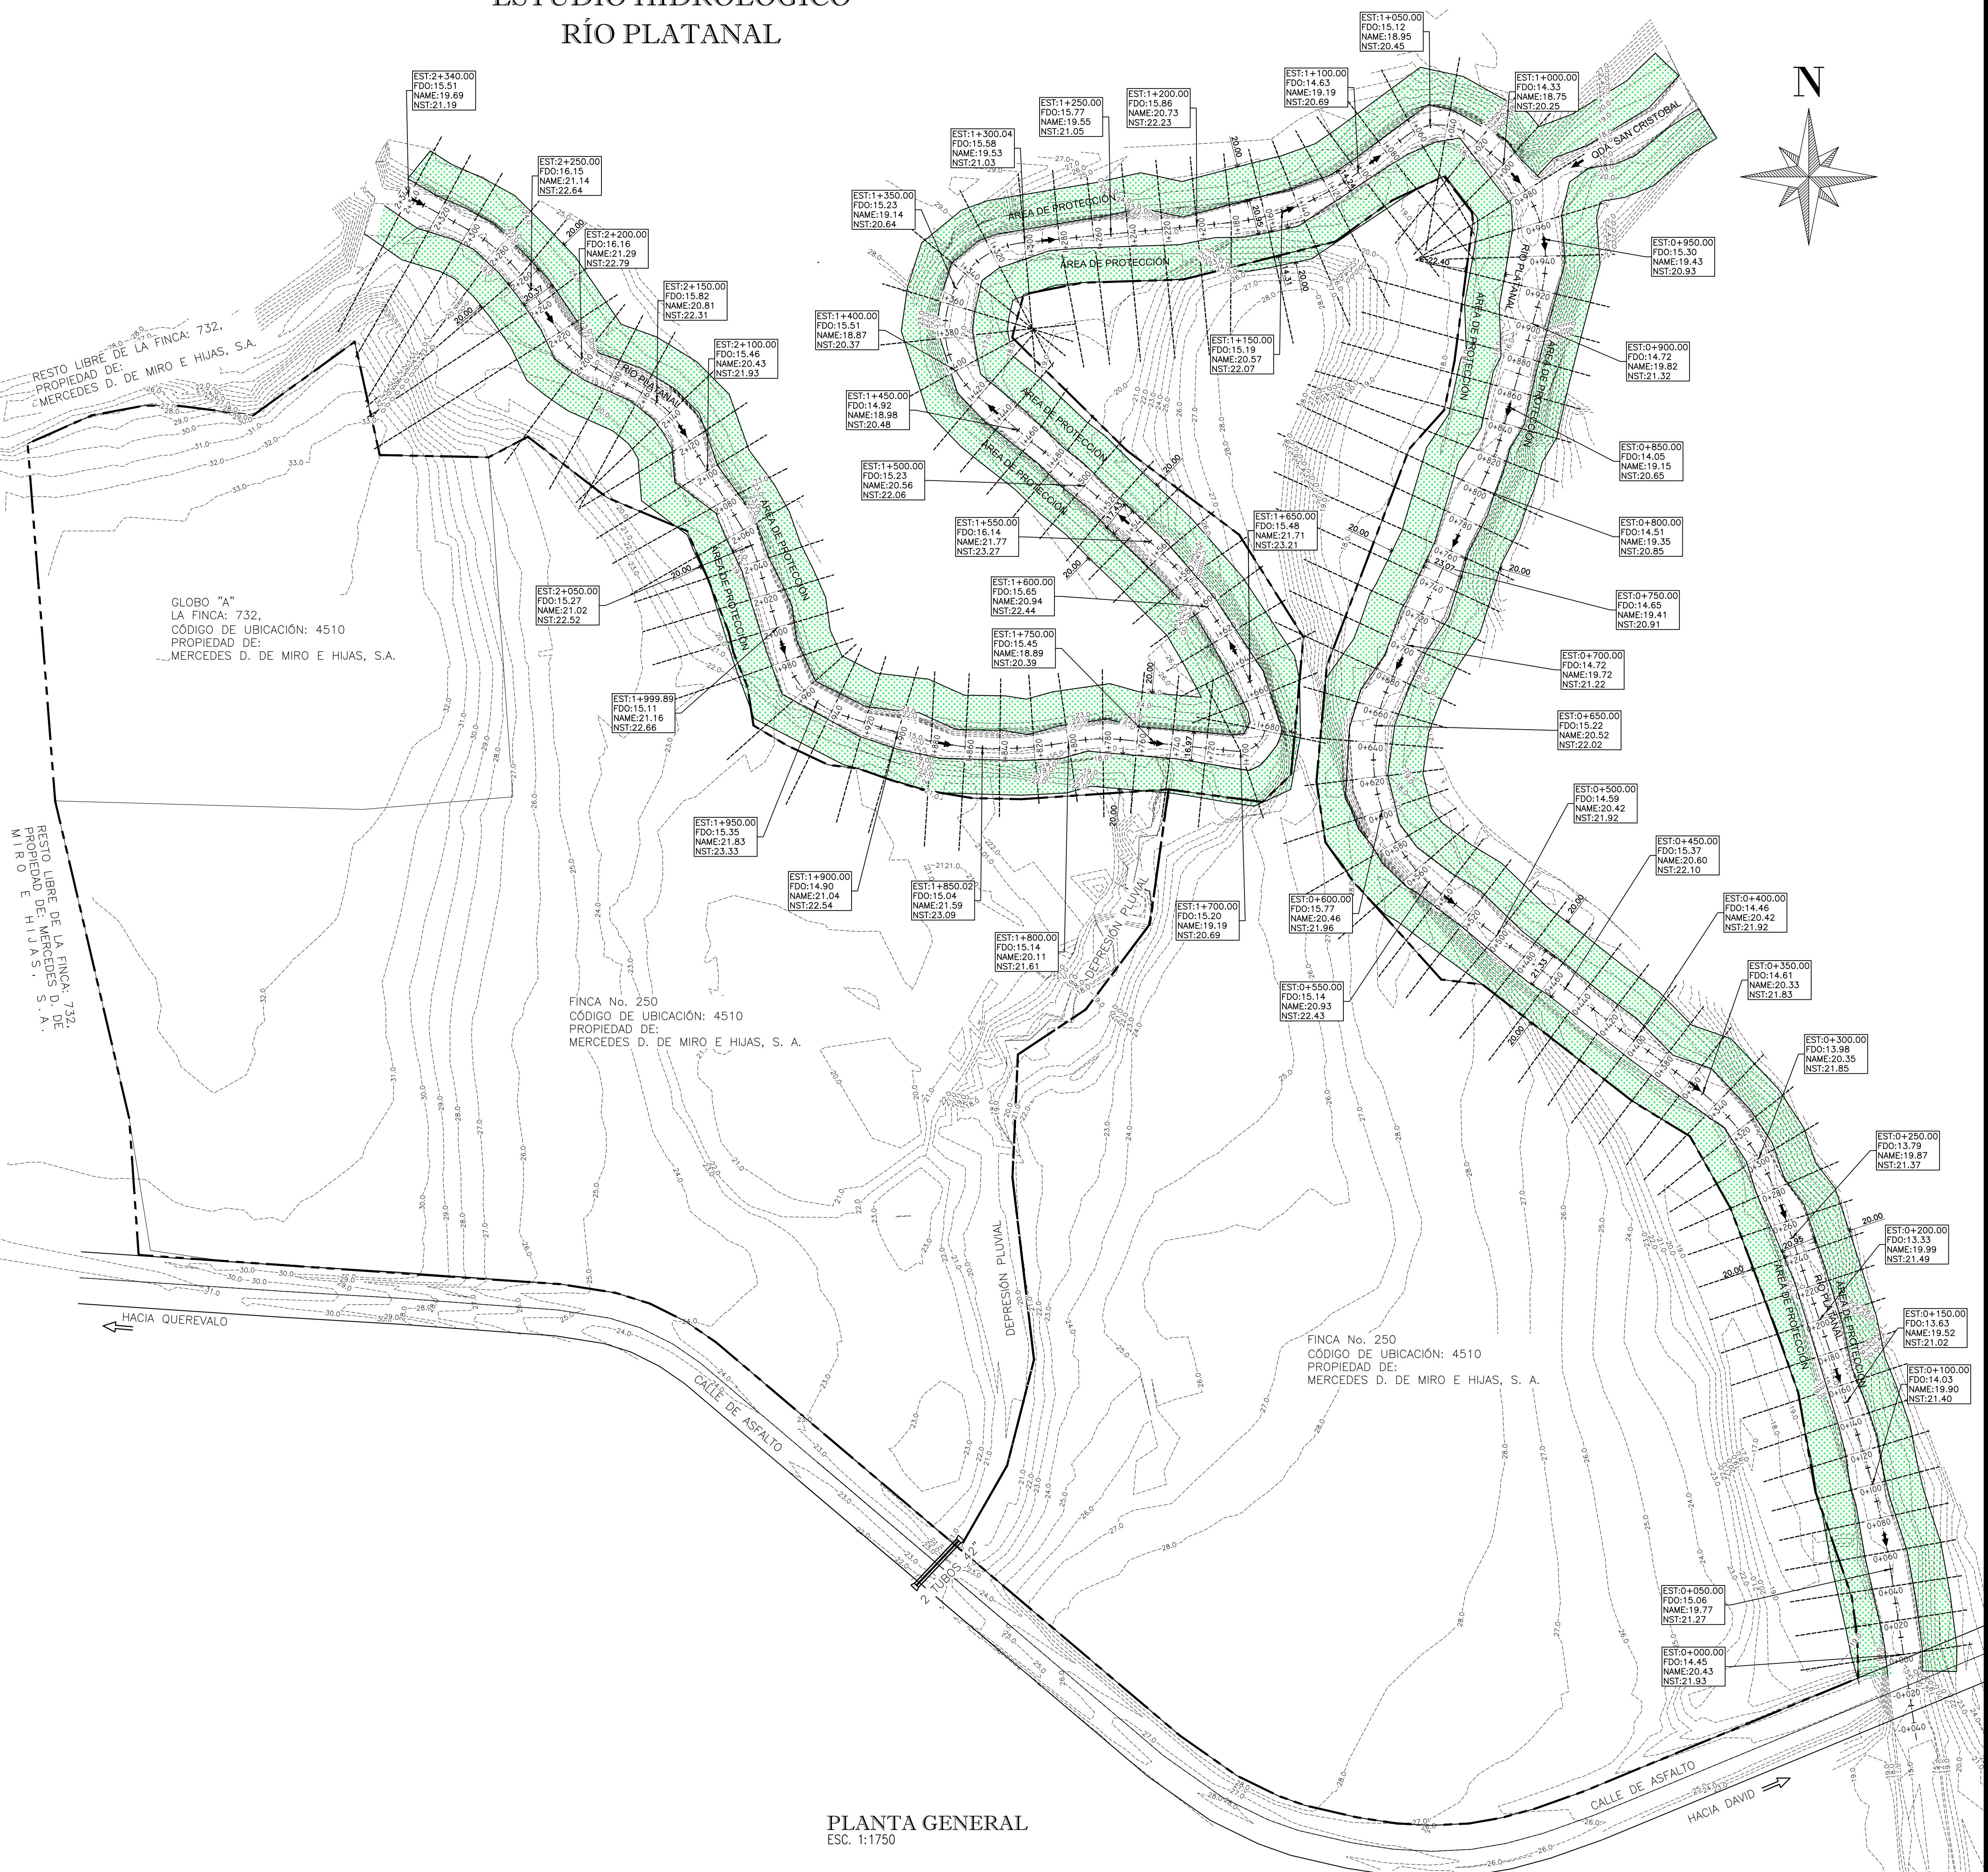

PLANTA GENERAL

ESC: 1:1750

NOTA: IMPORTANTE
 EL DISEÑO REPRESENTADO EN LAS SIGUIENTES HOJAS
 ES PROPIEDAD INTELECTUAL DEL PROFESIONAL
 RESPONSABLE. CUALQUIER CAMBIO DURANTE LA
 APROBACIÓN, CONSTRUCCIÓN O DESPUES DE
 CONSTRUIDO POR EL INGENIERO DEBE SER APROBADO
 FORMALMENTE POR EL PROFESIONAL RESPONSABLE; DE
 NO SER ASI, EL DISEÑADOR QUEDA EXIMIDO DE TODA
 RESPONSABILIDAD PROFESIONAL Y LEGAL.

M.A
 RODRÍGUEZ
 ARQUITECTO

PROPIETARIO:
 COROTU DEVELOPMENT DAVID, S. A.

JUAN RAÚL HUMBERT C.
 REPRESENTANTE LEGAL
 CÉDULA: 8-835-546

CONTENIDO DE LA HOJA
 PLANTA GENERAL
 ING. MUNICIPAL

JOSE E. OSORIO C.
 INGENIERO CIVIL
 Licencia No. 2006-006-141
 FIRMA
 Ley 16 del 26 de Enero de 1959
 Junta Técnica de Ingeniería y Arquitectura

DISEÑO: DPI
 HOJA: 01
 CALCULO: DPI
 DE: 09
 DIBUJO: DPI
 FECHA: NOVIEMBRE 2021
 APROBADO:
 ING. MUNICIPAL

PROYECTO
 PASEO RIVIERA

PROMOTORA: COROTU DEVELOPMENT DAVID, S. A.

INFORMACIÓN CATASTRAL:

FINCA: 250, CODIGO UBIC: 4510

UBICADO EN: COROTU

CORREGIMIENTO DE: SAN PABLO NUEVO

DISTRITO DE: DAVID

PROVINCIA DE: CHIRIQUÍ

DPI
 CONSULTORES URBANOS