
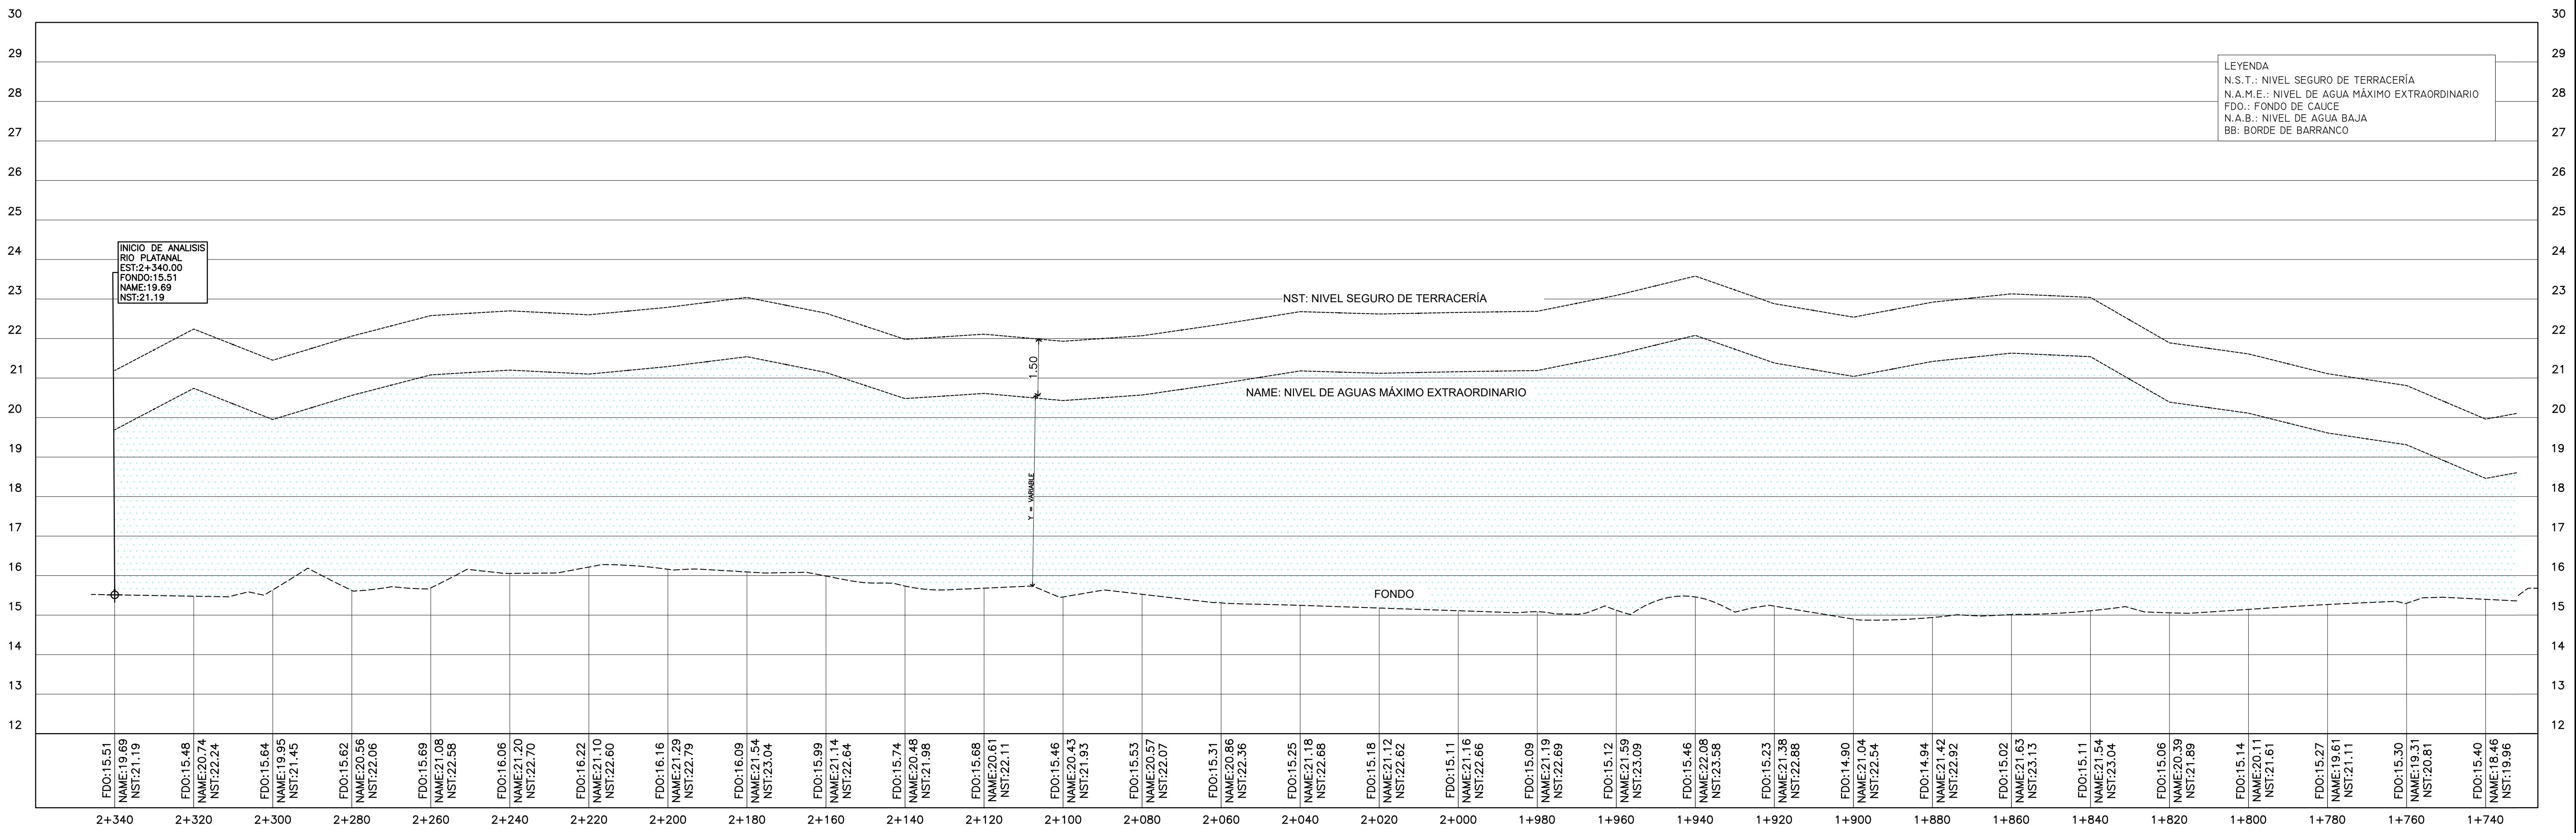


# PLANO PERFIL RIO PLATANAL

# 2K+340 @ 1K+740

ESC.HORIZONTAL 1:750  
ESC.VERTICAL 1:75

ESC. VERTICAL: 1:75

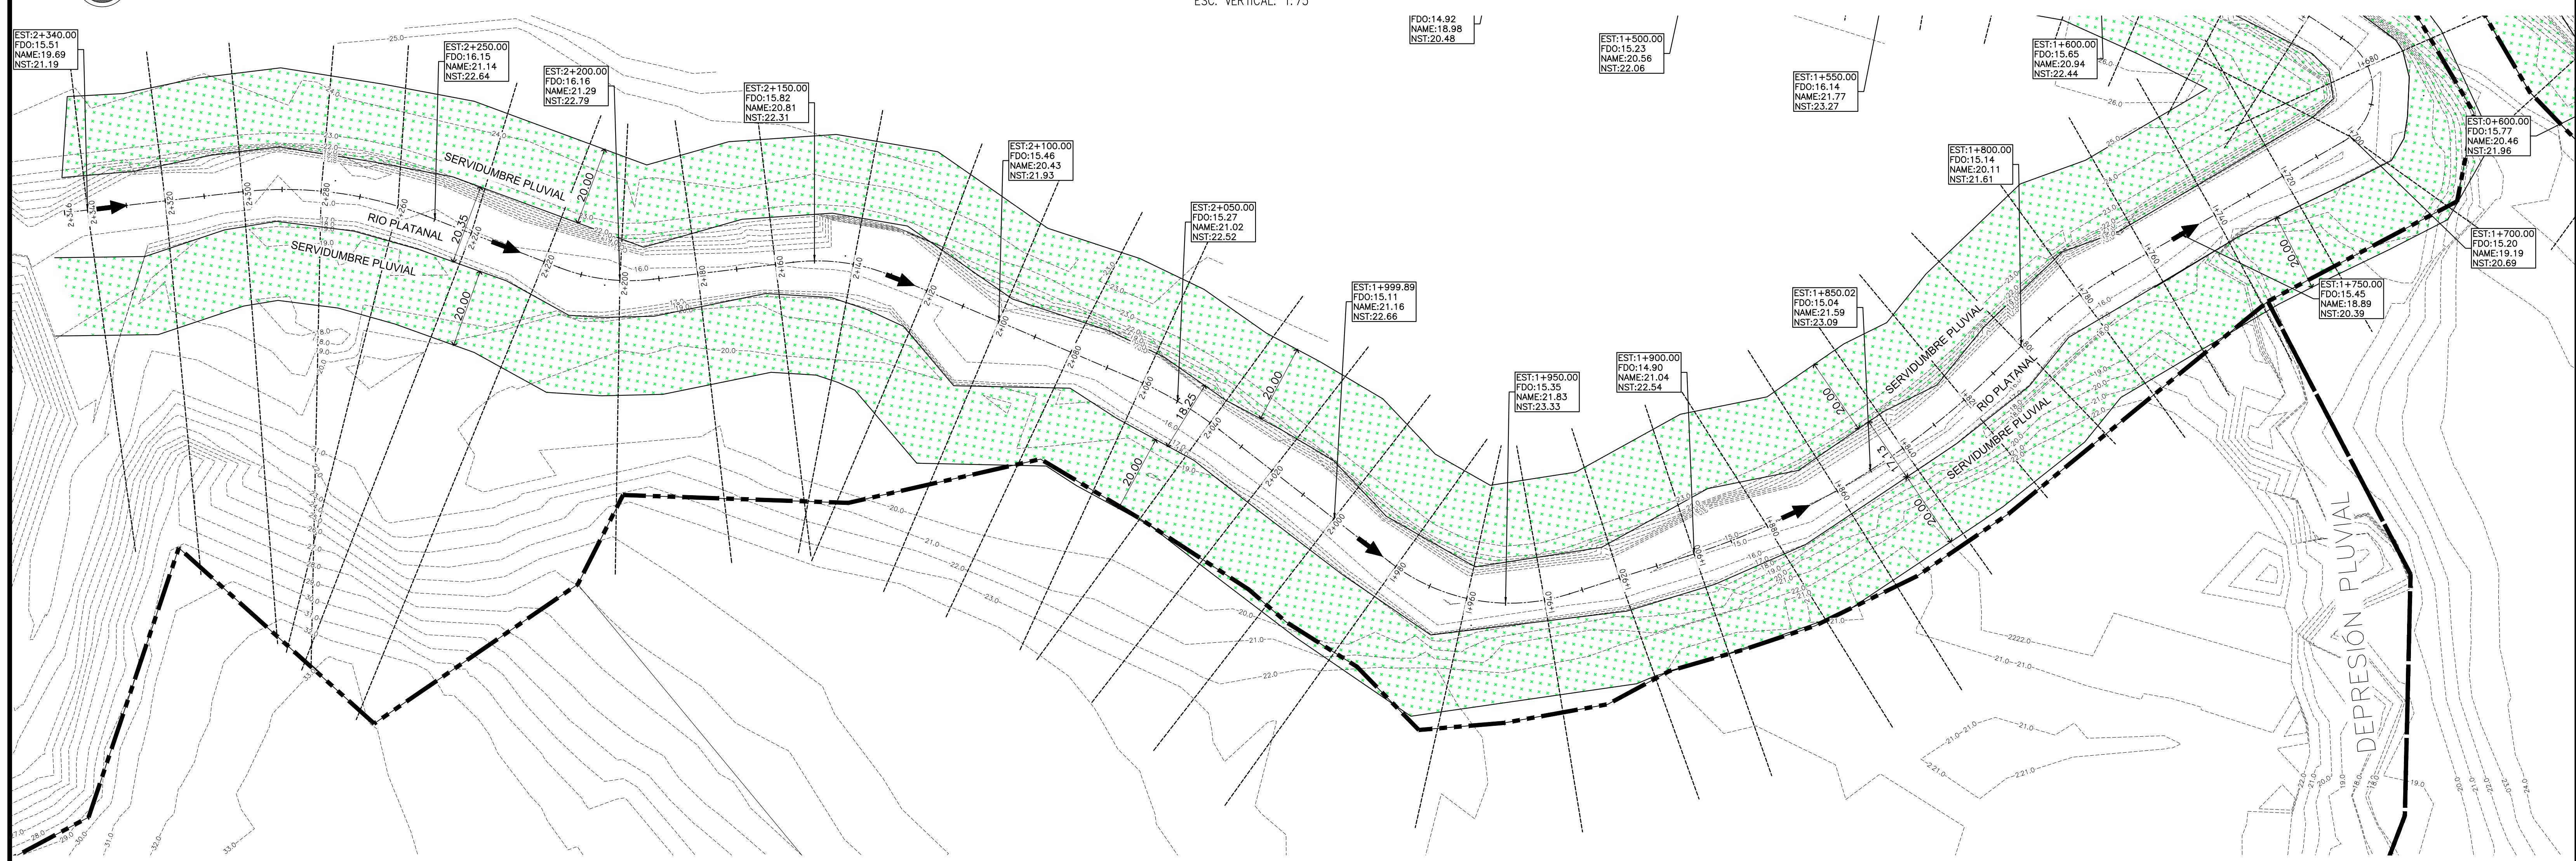

NOTA IMPORTANTE

EL DISEÑO REPRESENTADO EN LAS SIGUIENTES HOJAS  
ES PROPIEDAD INTELECTUAL DEL PROFESIONAL  
RESPONSABLE. CUALQUIER CAMBIO DURANTE LA  
APROBACIÓN, CONSTRUCCIÓN O DESPUÉS DE  
CONSTRUIDO EL INMUEBLE, DEBE SER CONSULTADO  
FORMALMENTE CON EL PROFESIONAL RESPONSABLE; DE  
NO SER ASÍ, EL DISEÑADOR QUEDA EXIMIDO DE TODA  
RESPONSABILIDAD PROFESIONAL Y LEGAL.

M.A.  
RODRÍGUEZ  
ARQUITECTO

MODIFICACIONES		
FECHA	DESCRIPCION	DIBUJO

PROPIETARIO:  
COROTU DEVELOPMENT DAVID, S. A.

---

JUAN RAÚL HUMBERT C.  
REPRESENTANTE LEGAL

**JOSE E. OSORIO C.**  
**INGENIERO CIVIL**  
**Licencia No. 2006-006-141**

**ANSWER**



# PROYECTO PASEO RIVIERA

---

PROMOTORAS: COROTU DEVELOPMENT DAVID S. A.

PROMOTORA: CURTU DEVELOPMENT DAVID, S.  
INFORMACIÓN CATASTRAL:  
FINCA: 250, CODIGO UBIC.: 4509

UBICADO EN: COROTU  
CORREGIMIENTO DE: SAN PABLO NUEVO  
DISTRITO DE: DAVID