
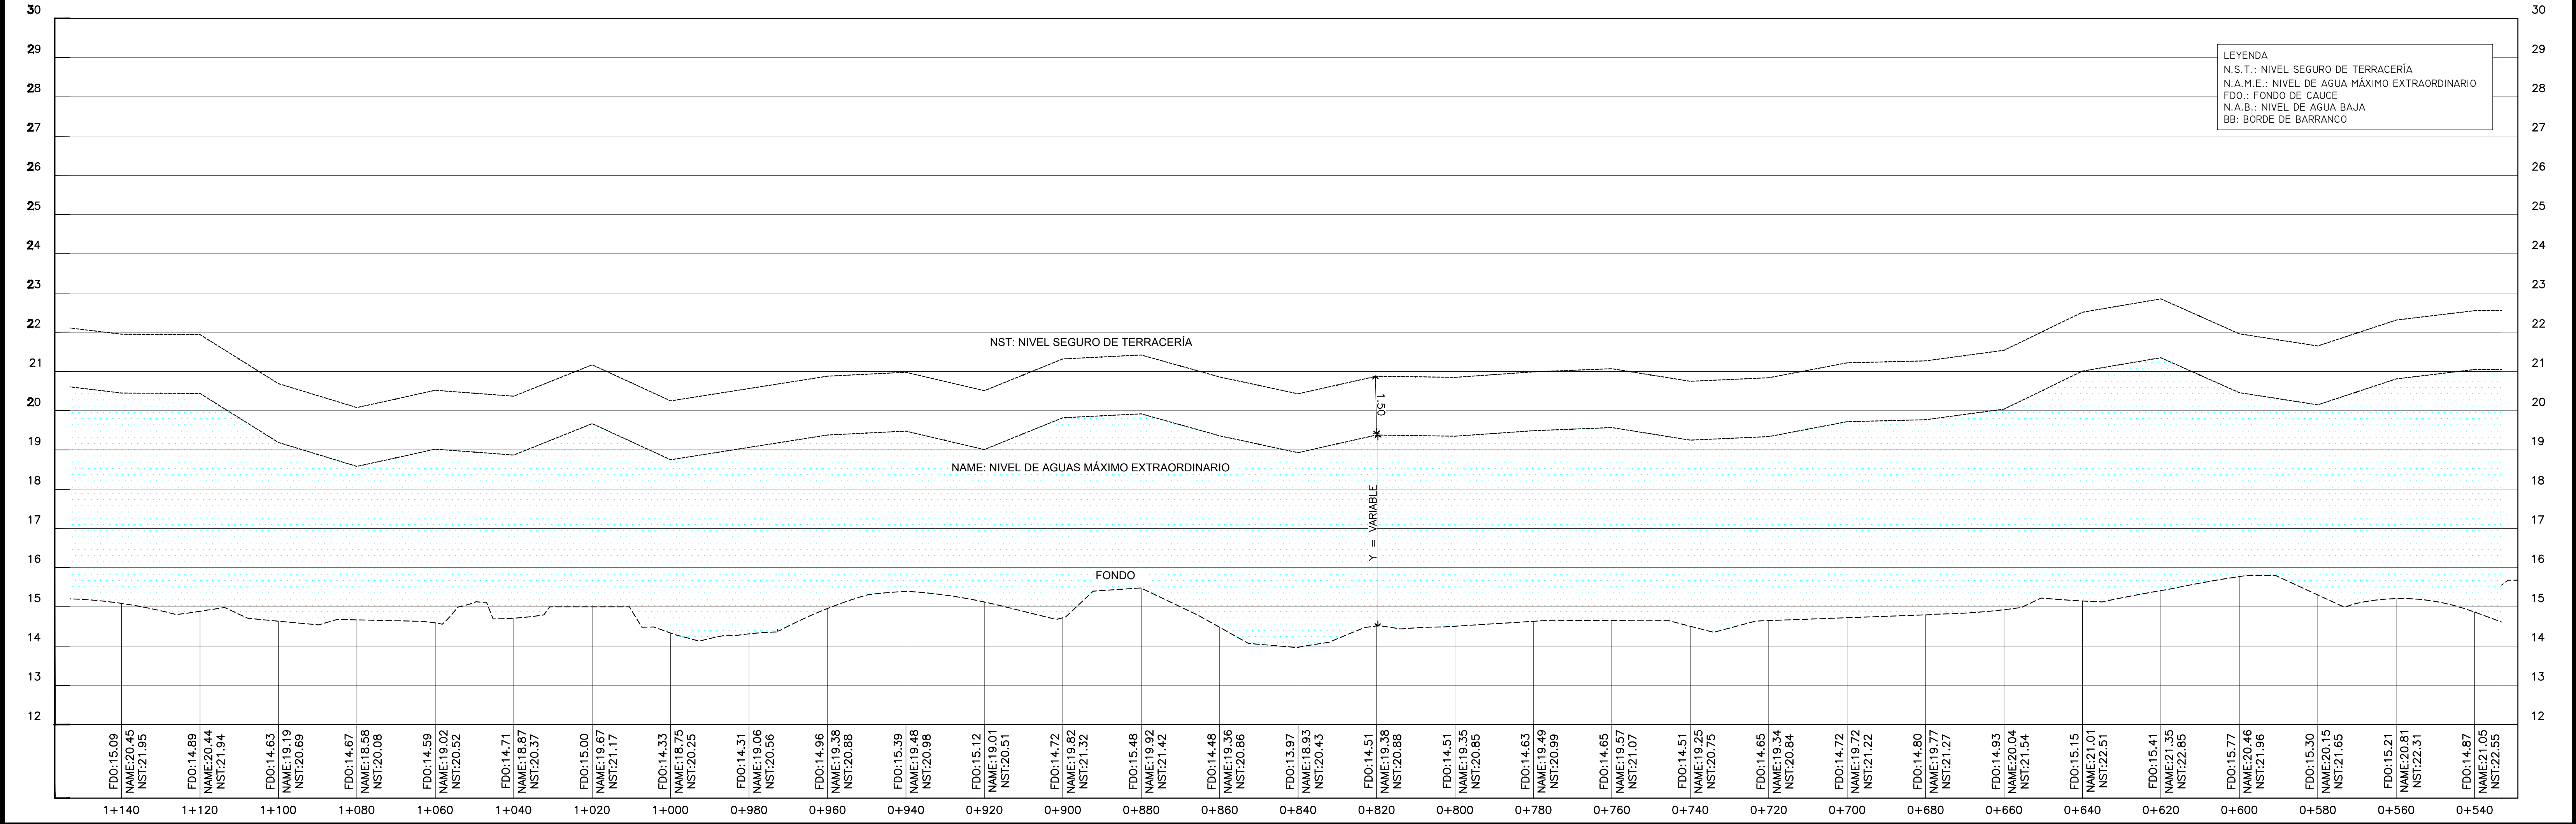


PLANO PERFIL RIO PLATANAL
1K+140 @ 0K+540

ESC. HORIZONTAL: 1:750
ESC. VERTICAL: 1:75

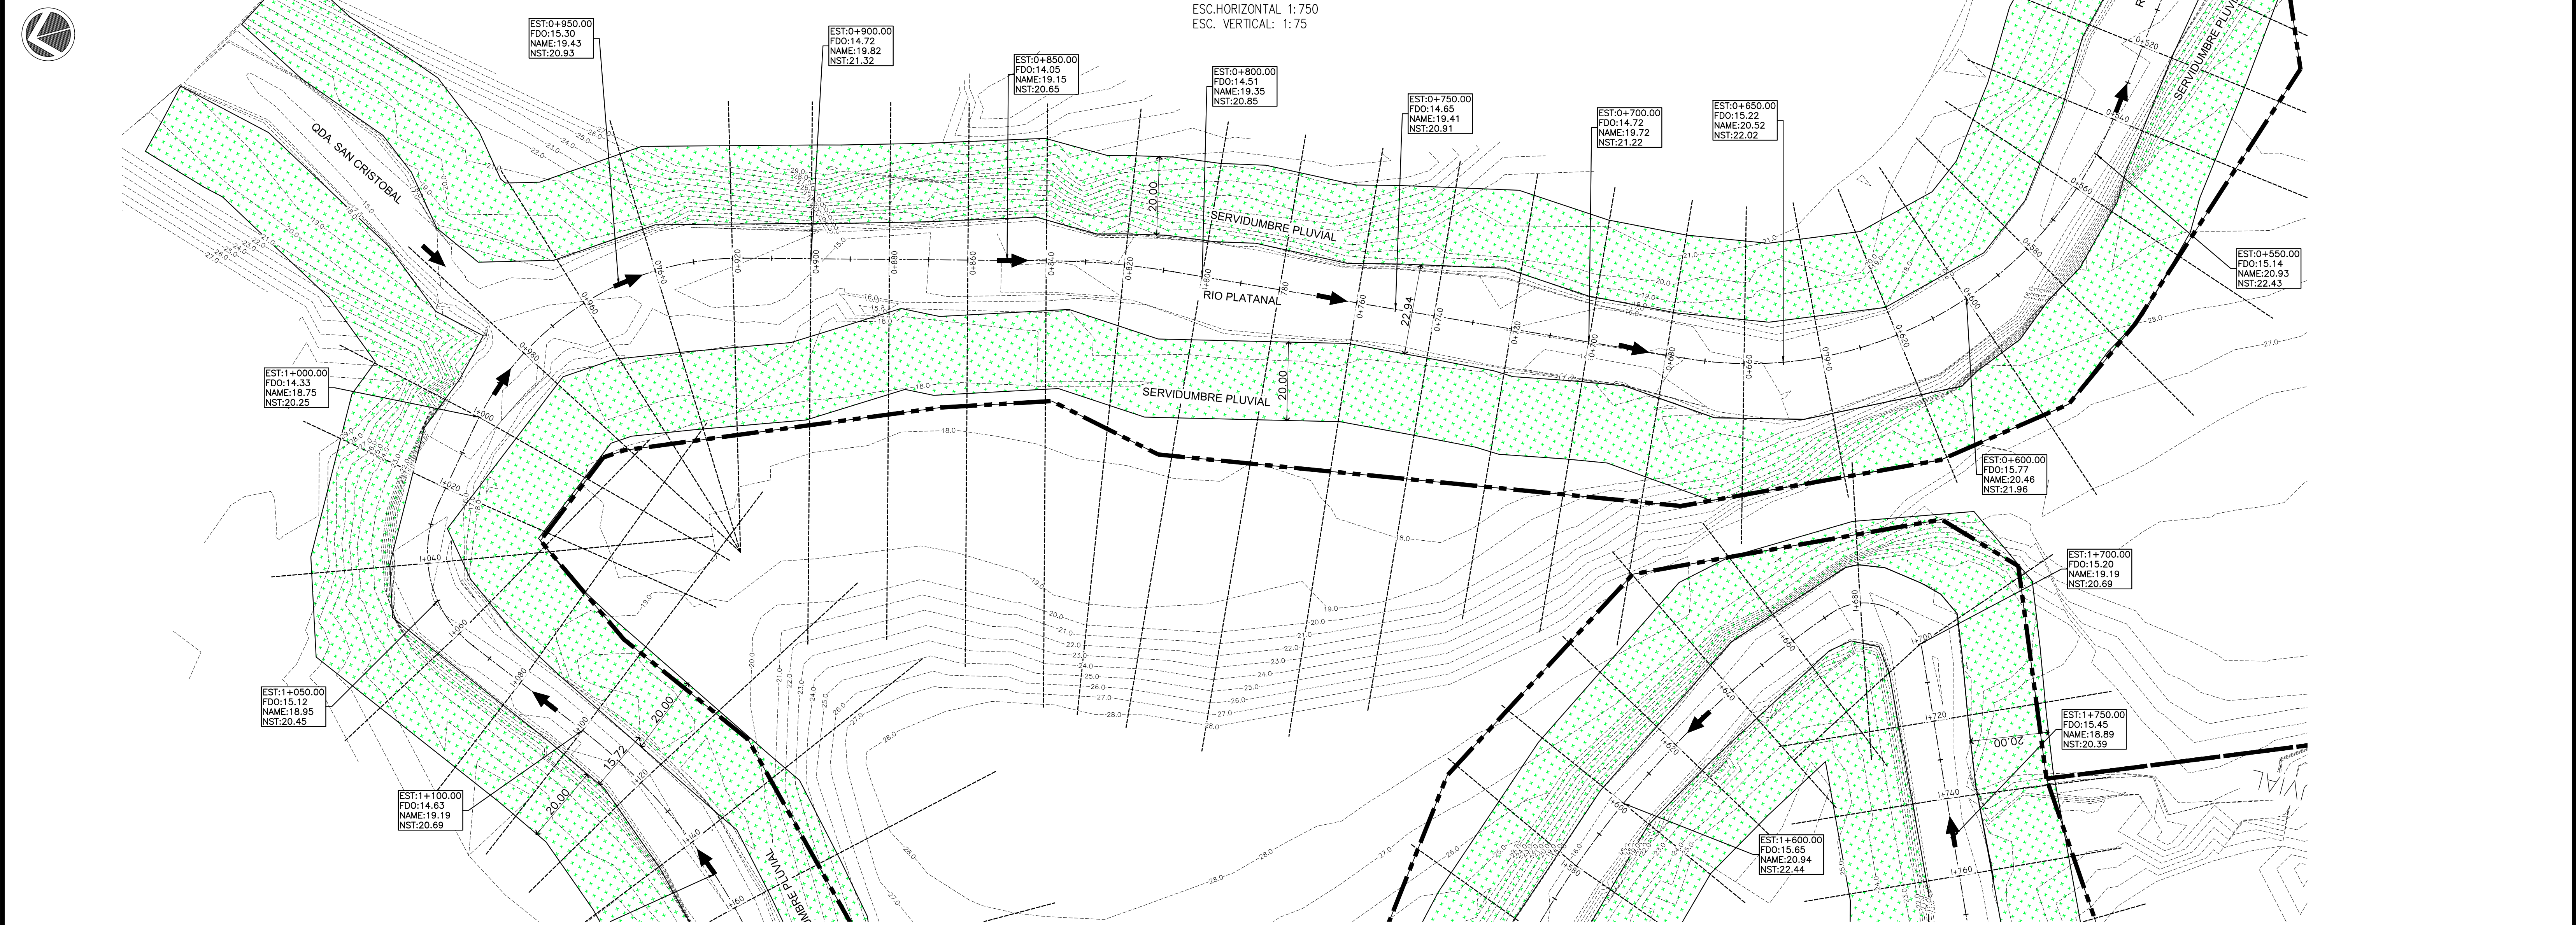

NOTA IMPORTANTE
EL DISEÑO REPRESENTADO EN LAS SIGUIENTES HOJAS ES PROPIEDAD INTELECTUAL DEL PROFESIONAL RESPONSABLE. CUALQUIER CAMBIO DURANTE LA APROBACIÓN, CONSTRUCCIÓN O DESPUES DE CONSTRUÍDO EL INMUEBLE, DEBE SER CONSULTADO FORMALMENTE CON EL PROFESIONAL RESPONSABLE. DE NO SER ASÍ, EL DISEÑADOR QUEDA EXIMIDO DE TODA RESPONSABILIDAD PROFESIONAL Y LEGAL.


MODIFICACIONES		
FECHA	DESCRIPCIÓN	DIBUJO



PROPIETARIO: COROTU DEVELOPMENT DAVID, S. A.
JUAN RAÚL HUMBERT C. REPRESENTANTE LEGAL CÉDULA: 8-835-546
CONTENIDO DE LA HOJA PLANO PERFIL 1K+140 @ 0K+540

JOSE E. OSORIO C.
INGENIERO CIVIL
Licencia No. 2006-005-141
[Firma]
FIRMA
Ley 15 del 24 de Enero de 1999
Junta Técnica de Ingeniería y Arquitectos

DISEÑO: DPI	HOJA: 04
CÁLCULO: DPI	DE: 09
DIBUJO: DPI	
FECHA: NOVIEMBRE 2021	
APROBADO:	
ING. MUNICIPAL	

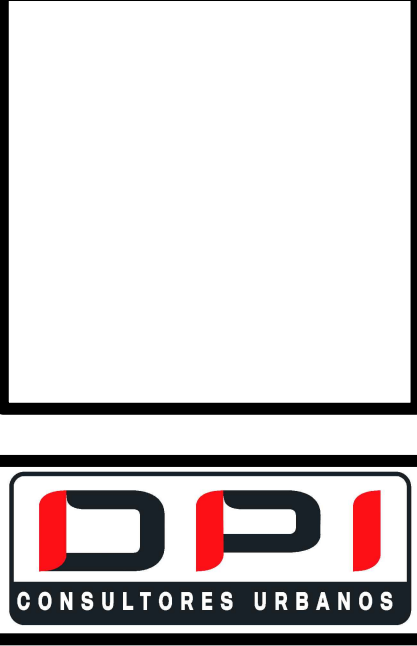

PROYECTO PASEO RIVIERA
PROMOTORA: COROTU DEVELOPMENT DAVID, S. A.
INFORMACIÓN CATASTRAL: FINCA: 250, CÓDIGO UBIC.: 4509
UBICADO EN: COROTU CORREGIMIENTO DE: SAN PABLO NUEVO DISTRITO DE: DAVID PROVINCIA DE: CHIRIQUI